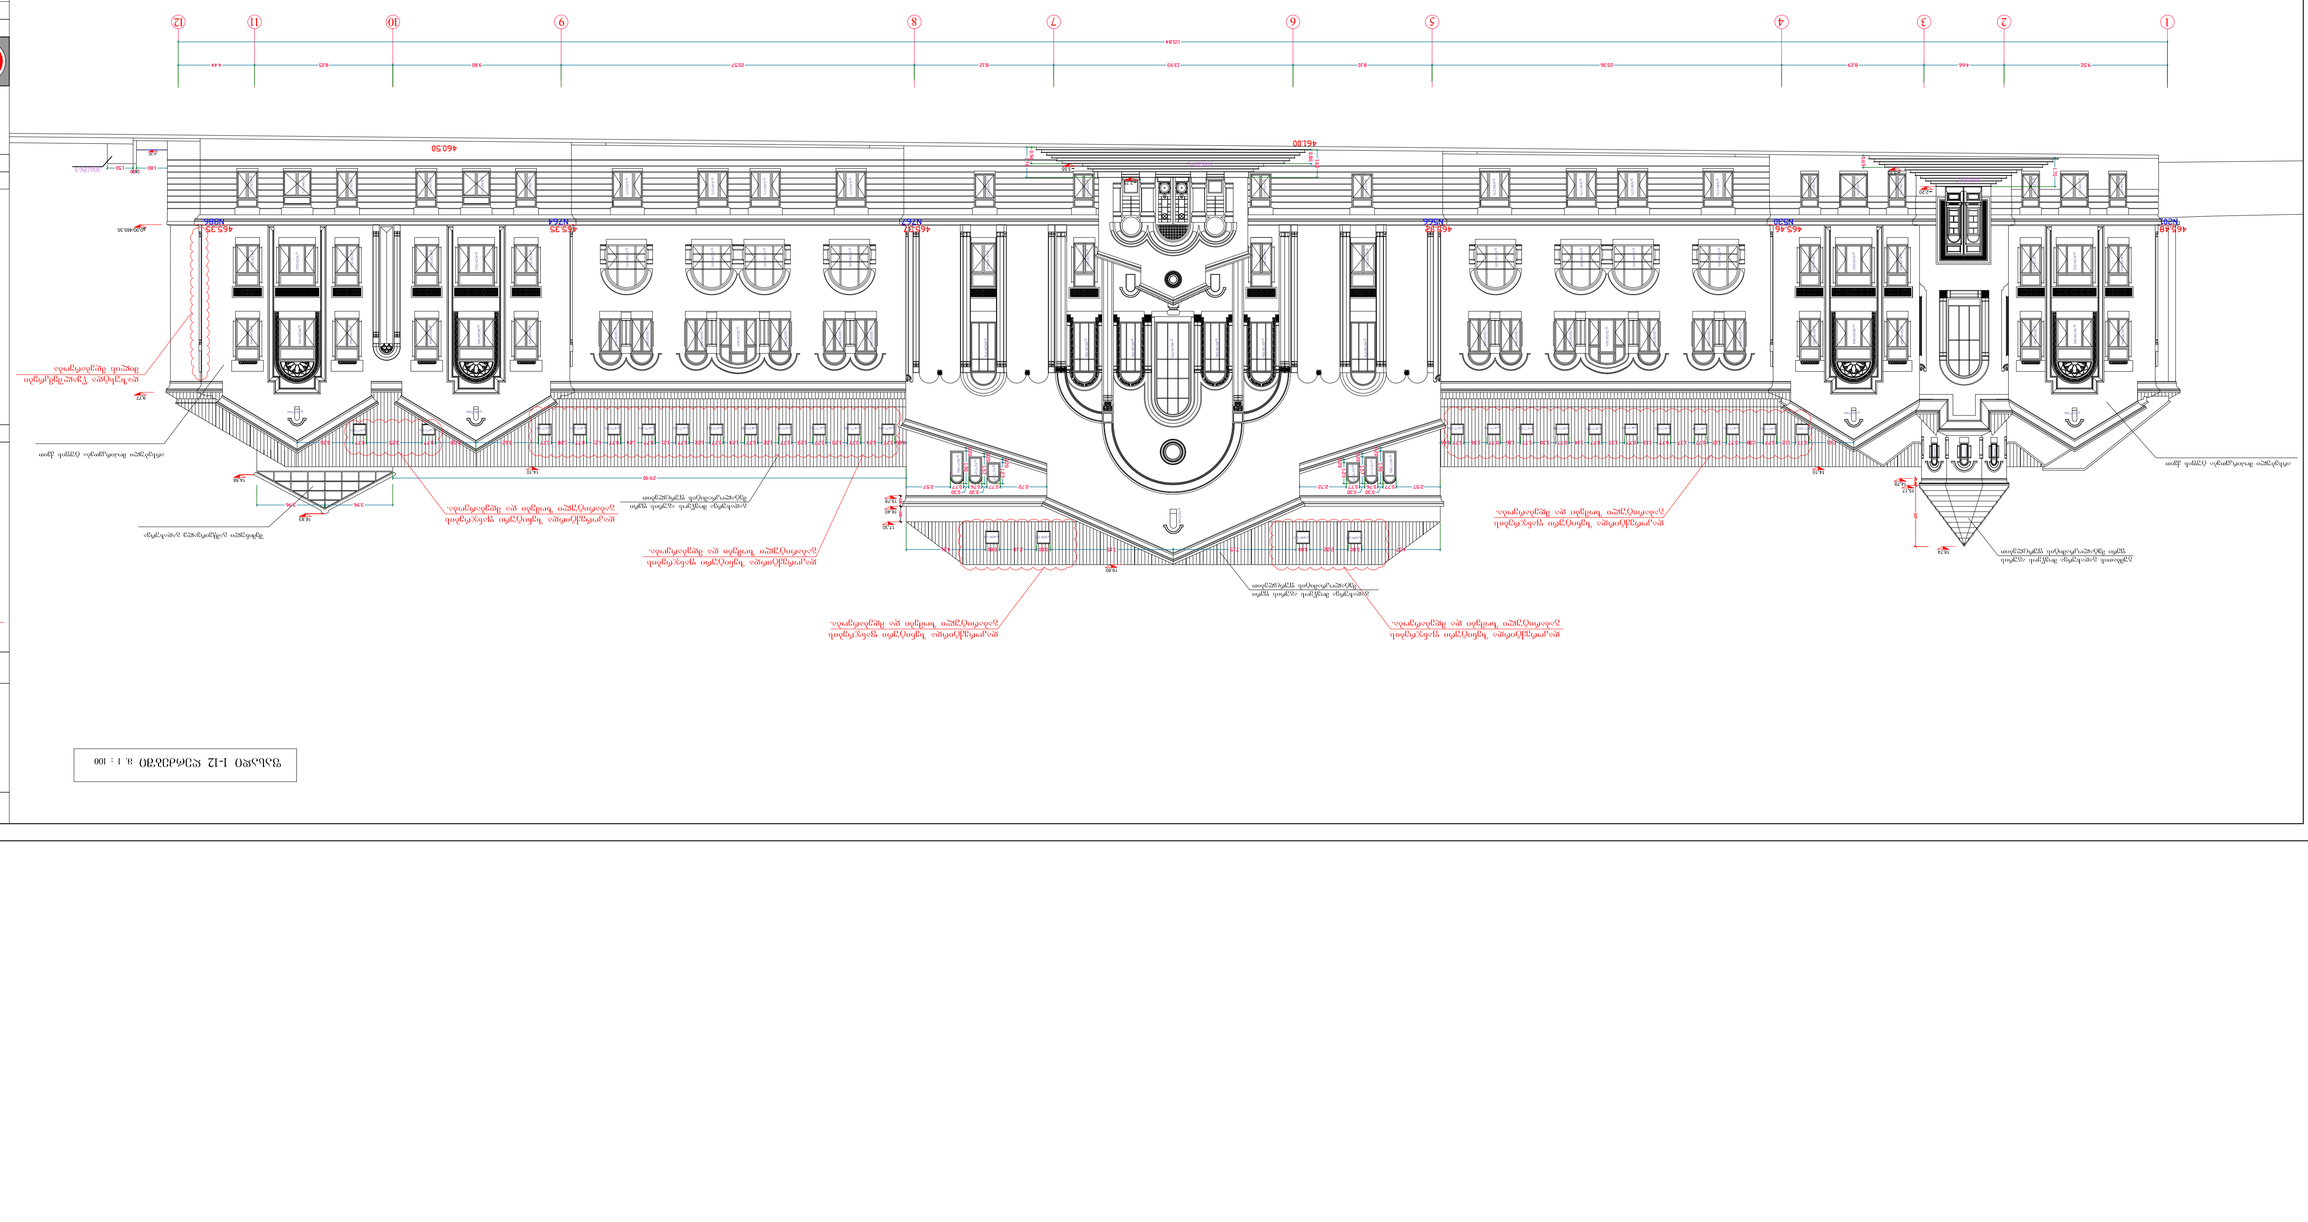
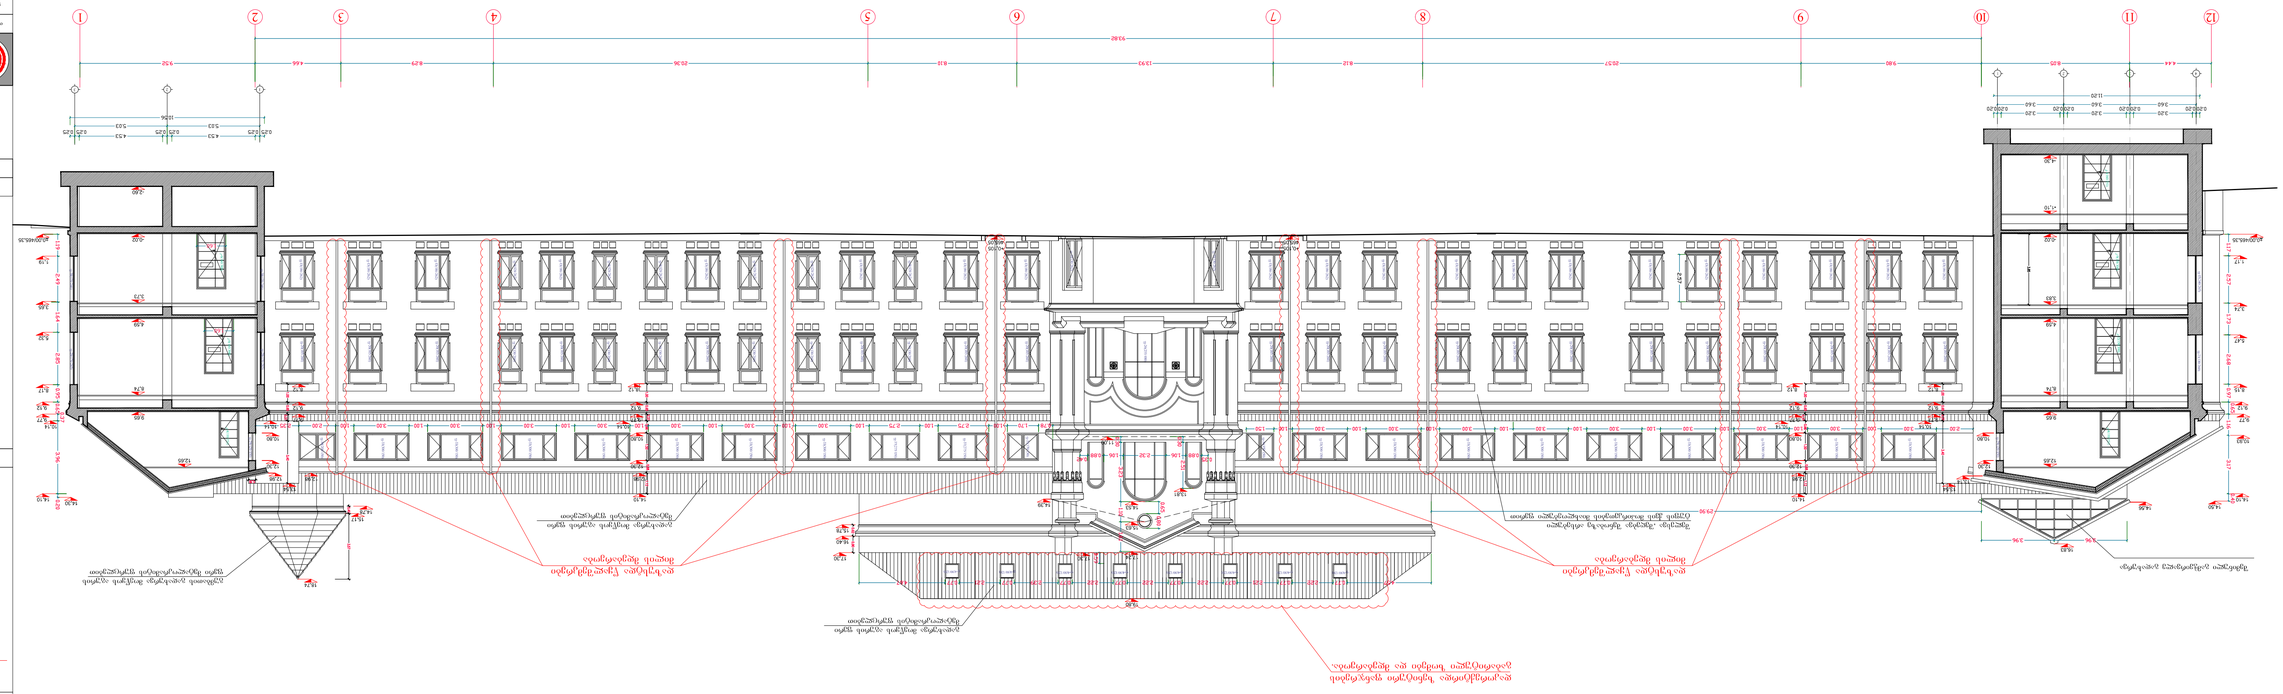

1
2
3
4
5
6
7
8
9
10
11
12
460.50
461.00
465.48
465.46
465.44
465.42
465.39
465.37
1
2
3
4
5
6
7
8
9
10
11
12
9382
9.32
4.66
8.29
13.73
8.12
25.36
20.57
9.80
6.25
4.44
10.26
4.73
0.25 5.23
5.23
0.25 5.23
0.25 5.23
2.40
2.40
2.40


















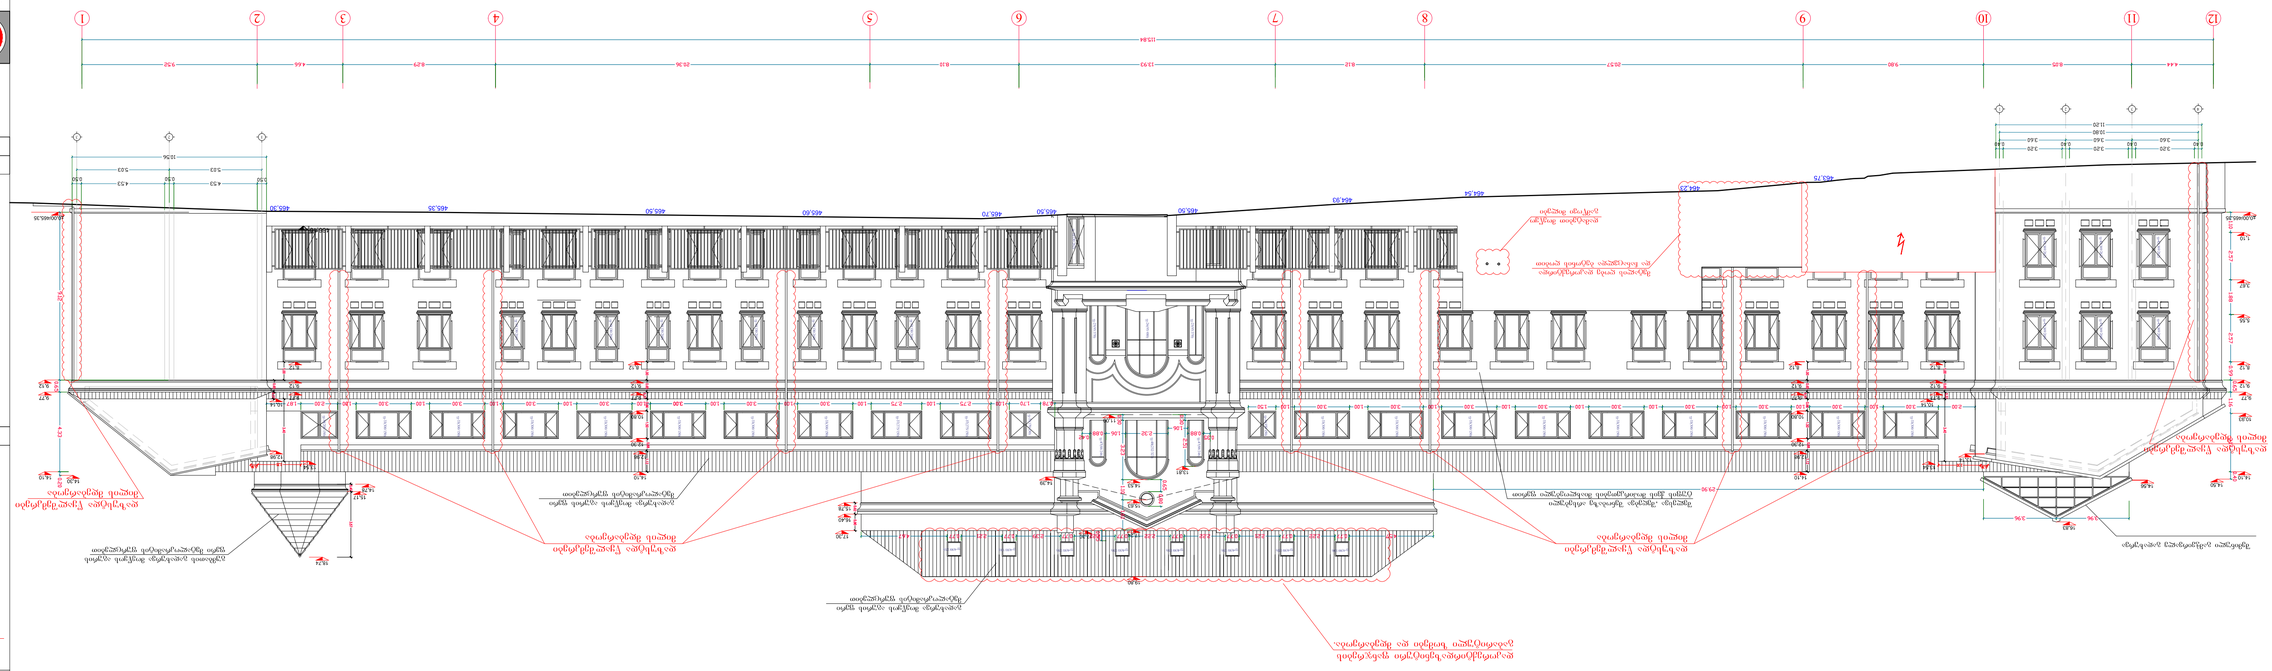
1 2 3 4 5 6 7 8 9 10 11 12
15.84
9.52 4.44 8.25 9.80 20.57 13.93 8.13 20.36 8.27 4.66 9.52
465.75
464.23
464.54
464.30
465.50
466.70
466.50
466.80
466.35
465.30
465.36
6.40 3.20 3.40 3.20 3.40 3.20 6.40
11.20
3.40 4.53 4.90 5.23 5.23 15.56
5.37
0.30
0.50
0.50
0.50

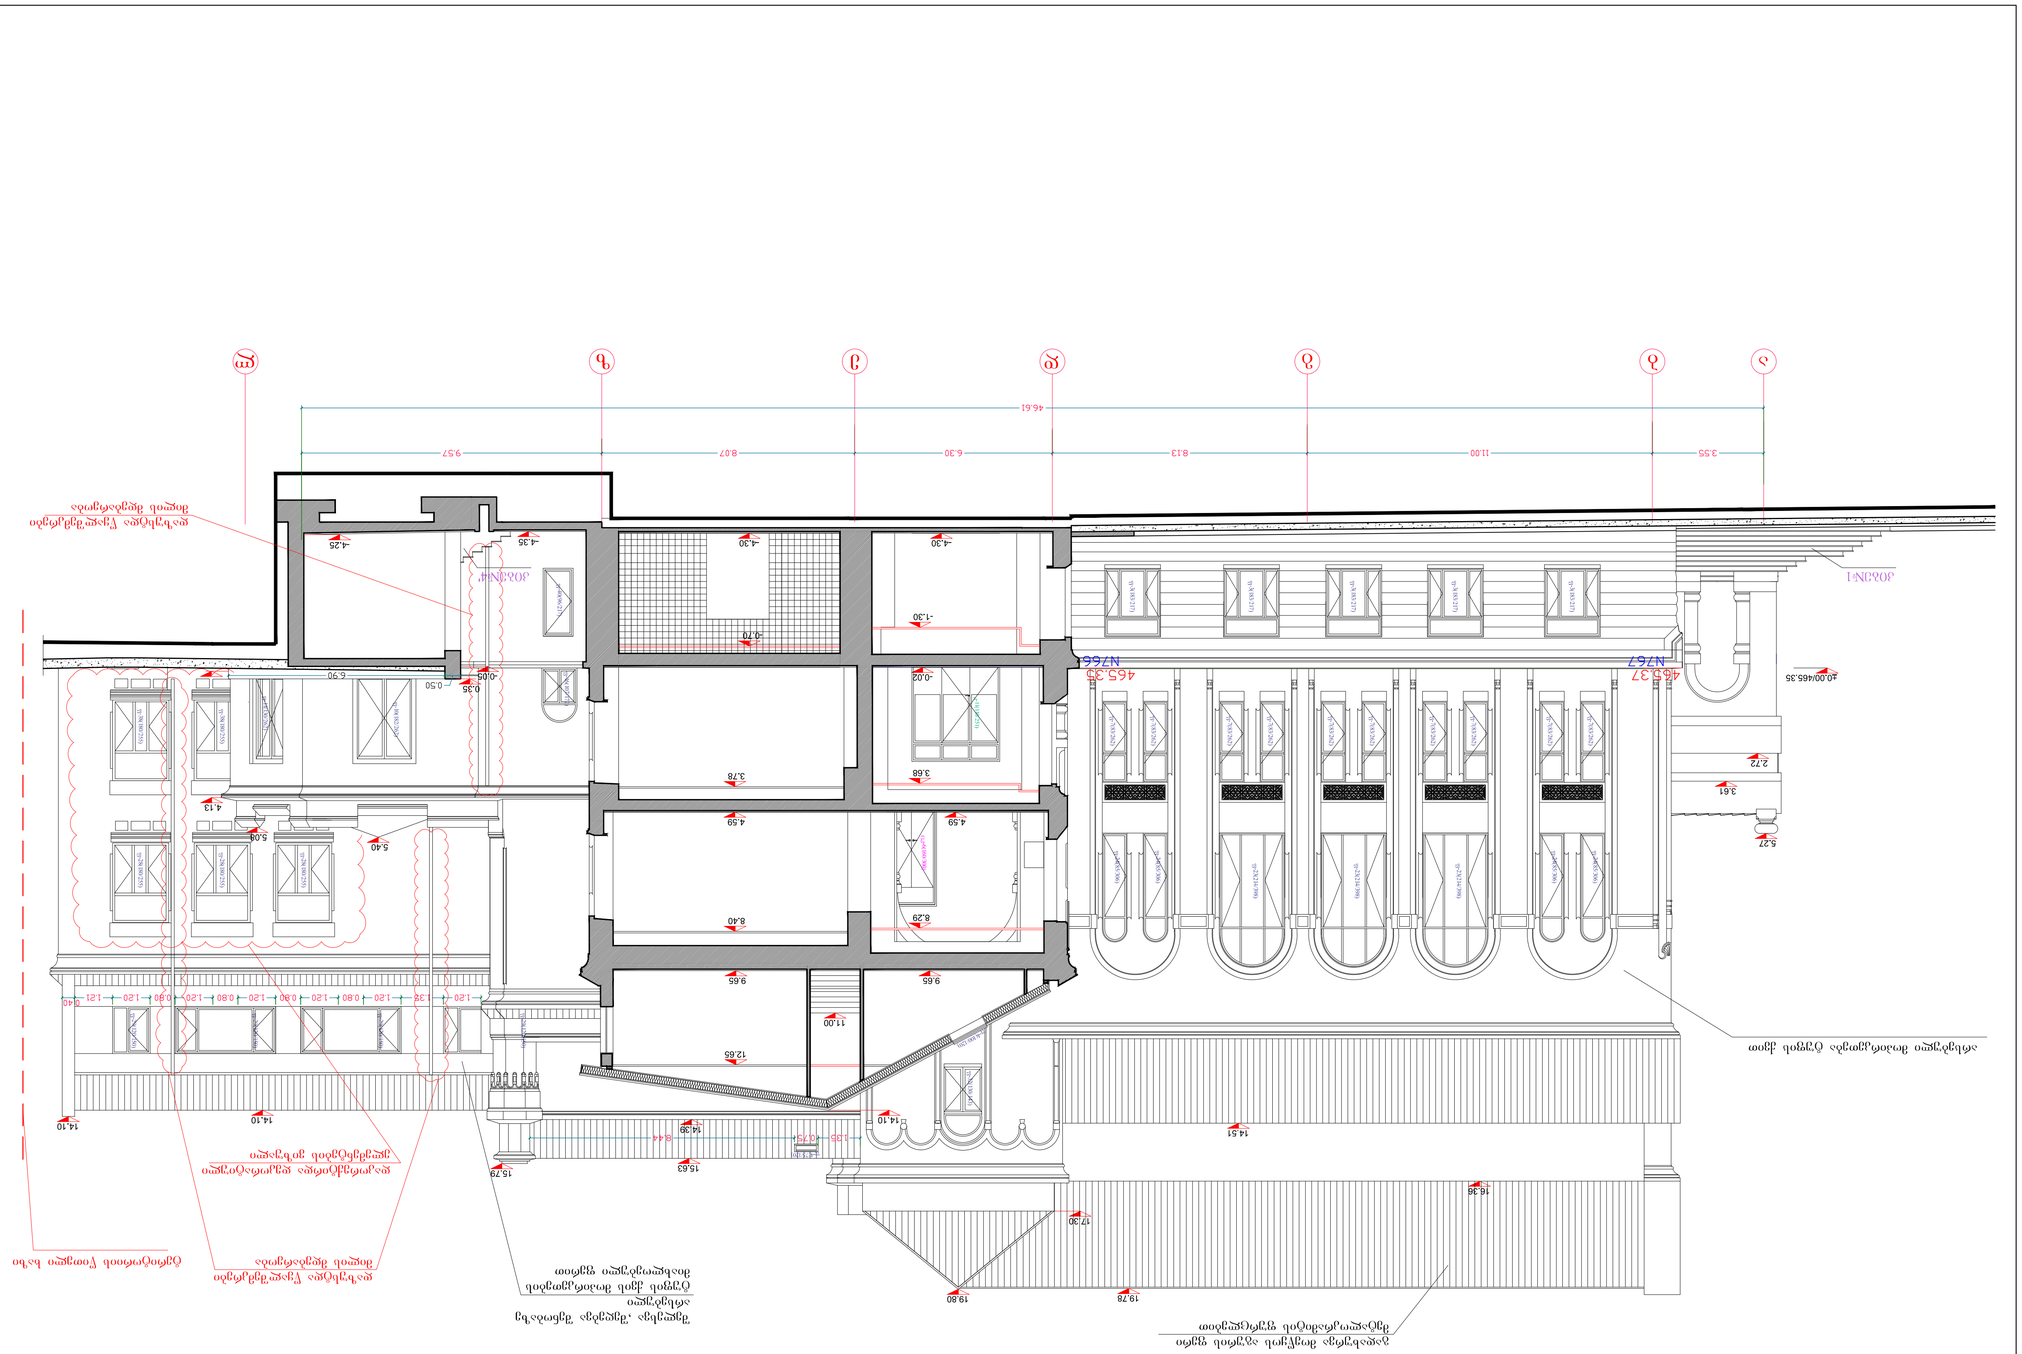
ა ბ გ დ ე ვ ზ თ ი კ
3.55
11.00
8.13
6.30
8.07
9.57
46.61
+0.00/465.35
465.37
N767
465.35
N766

ფასადი ბ-კ ღერძებში მ. 1 : 100

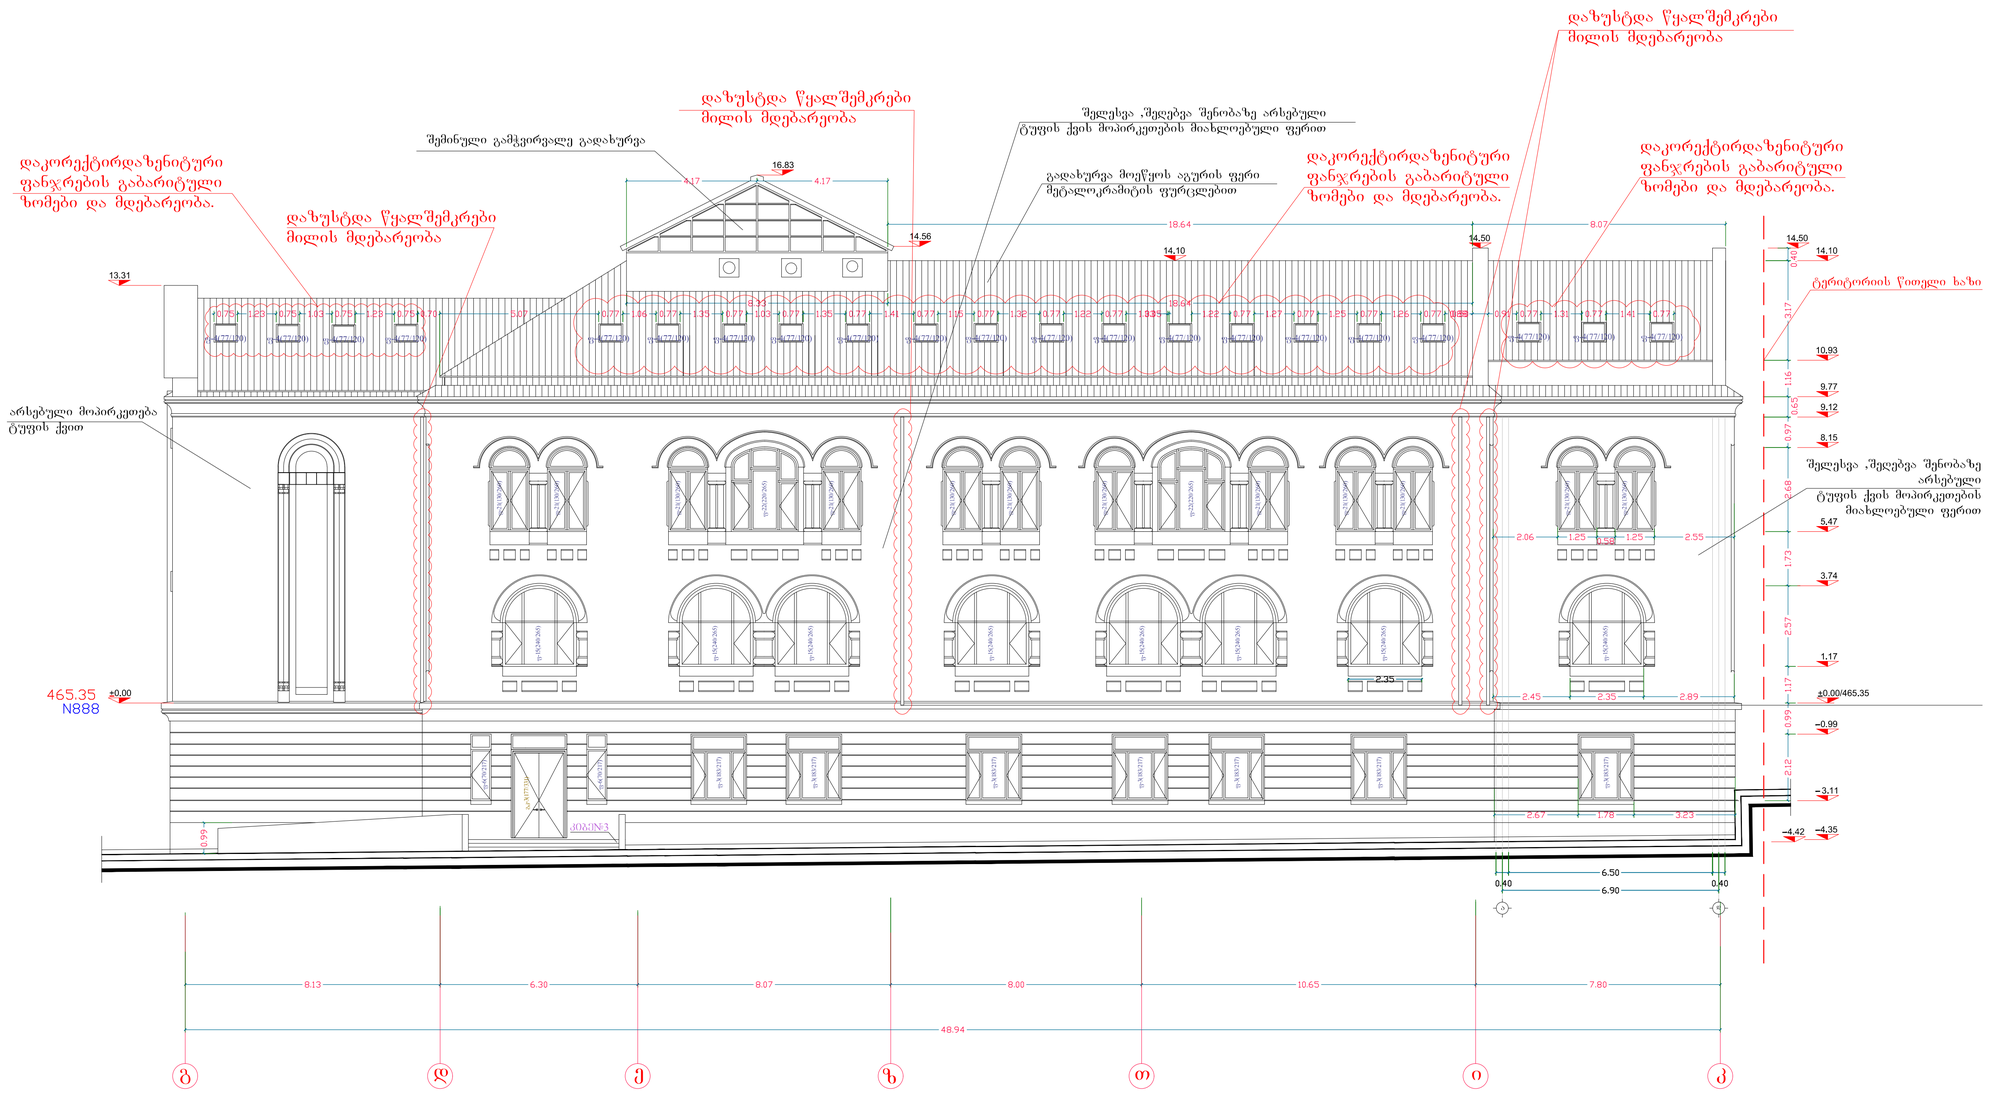

ფორმატი	2019	

პირობითი აღნიშვნები

ტერიტორიის წოთელი ხაზები

შენიშვნა:

დამკვეთი	ხელმძღვანელი	

ქ.თბილისში, დიდუბე - ჩუღურეთის რ-ში, პ. საკაძის ქ №1 არსებული შენობის რეკონსტრუქცია (კორექტირებული ვერსია)

ARCHITECTURAL & DESIGN GROUP LLC


შპს "არქიტექტურულ-დიზაინერული ჯგუფი"

თანამდებობა	გვარი	ხელმოწერა:	თარიღი
დირექტორი	მ. ბერძენიშვილი		
პრაექტორი არქიტექტორი	ზ. ქურდიანი		
პრ. მთ. ინჟ. და კონსტრ.	ვ. ალექსანიანი		
შეასრულა	ა. თარაშვილი		
შეამოწმა	ზ. ქურდიანი		

ფასადი "ბ-კ" ღერძებში

მისაშართი		1:100
არქიტექტურული პროექტი	ფურცელი	ფურცლების რაოდენობა
არქიტექტურული ნაწილი	არ - 1	

ფასადი ბ-ნ ღერძებში მ. 1 : 100

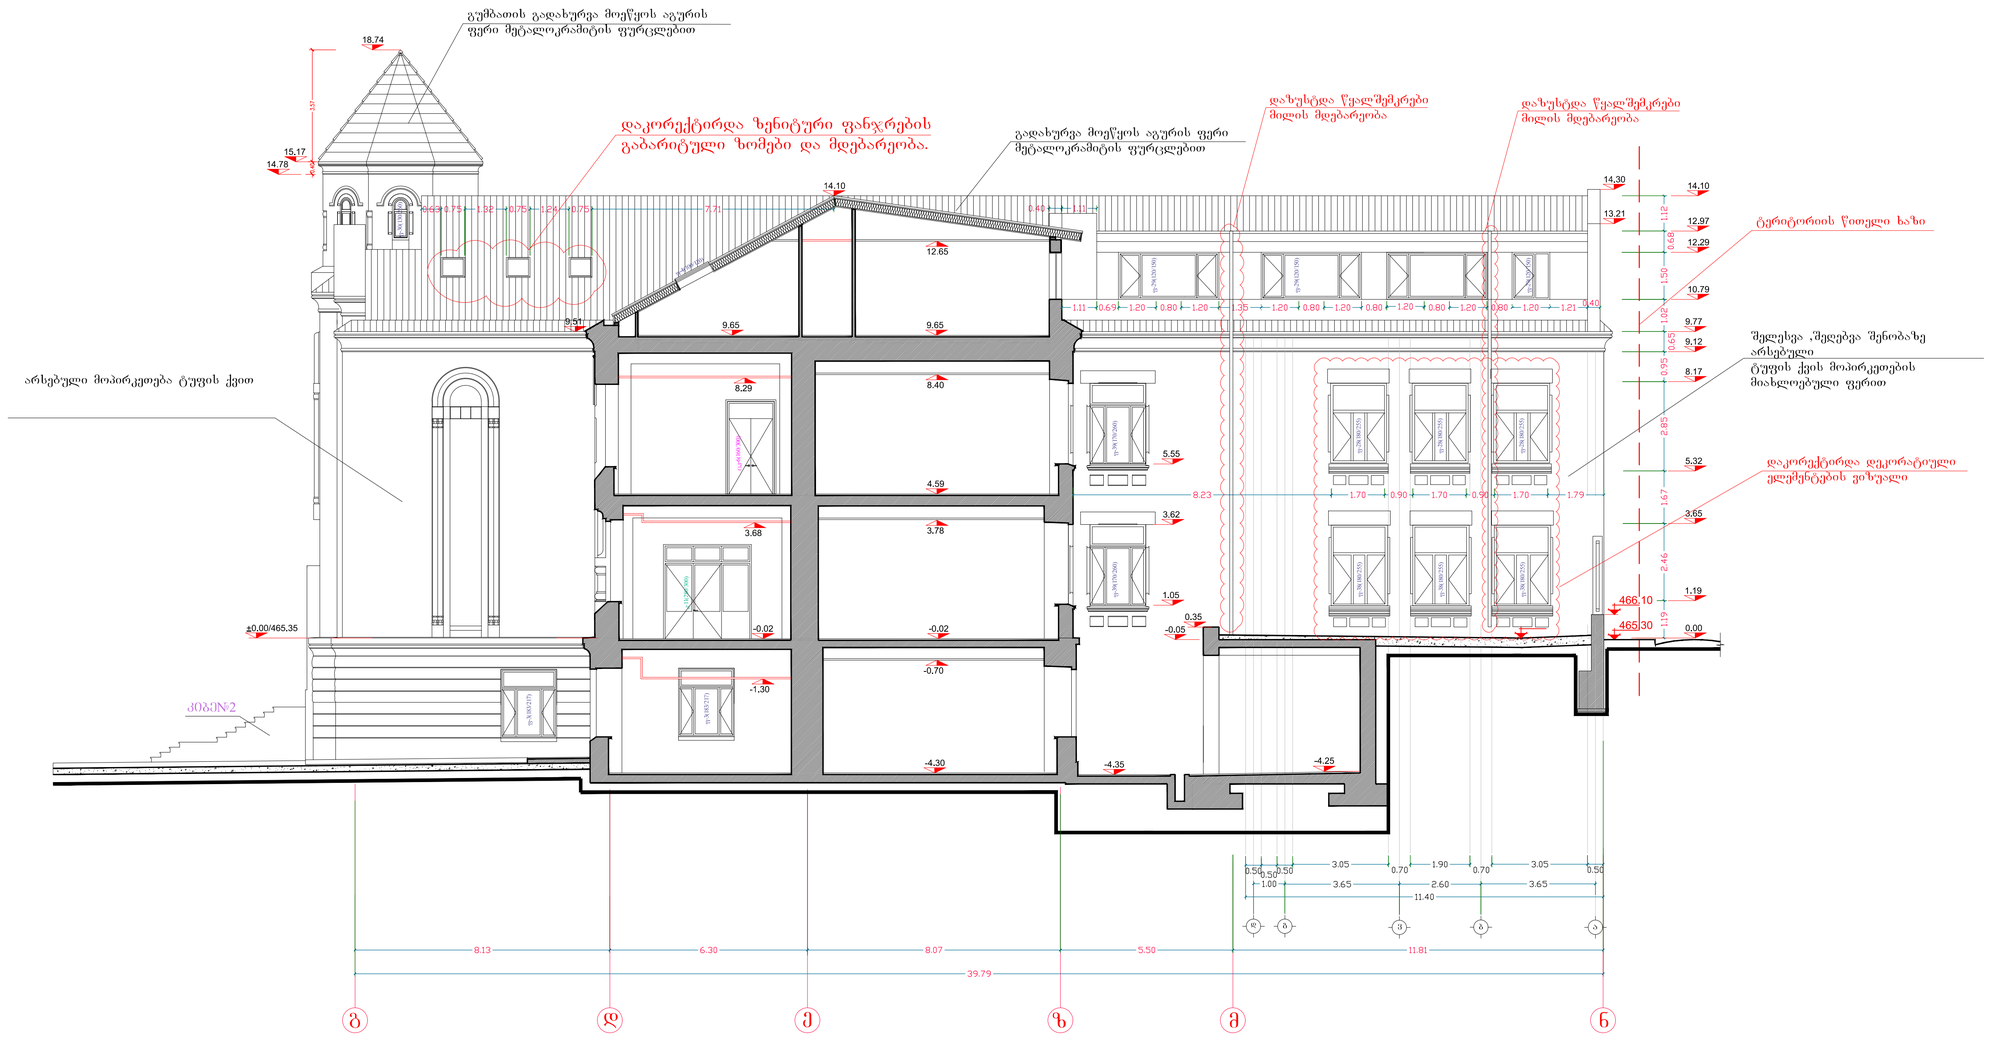

ფორმატი	2019	

პირობითი აღნიშვნები

ტერიტორიის წითელი ხაზები

შენიშვნა:

დამკვეთი	ხელმოწერა	

ქ.თბილისში, დიდუბე - ჩუღურეთის რ-ში, პ. საკაძის ქ №1
არსებული შენობის რეკონსტრუქცია
(კორექტირებული ვერსია)

ARCHITECTURAL & DESIGN GROUP LLC

შ.პ.ს "არქიტექტურულ-დიზაინერული ჯგუფი"

თანამდებობა	გვარი	ხელმოწერა:	თარიღი
დირექტორი	მ. ბერძენიშვილი		
პრაექტორი არქიტექტორი	ზ. ქურდიანი		
პრ. მთ. ინჟ. და კონსტრ.	ვ. ალექსანიანი		
შეასრულა	ა. თარაშვილი		
შეამოწმა	ზ. ქურდიანი		

ფასადი "ნ-გ" ღერძებში

მისამართი		1:100
არქიტექტურული პროექტი	ფურცელი	ფურცლების რაოდენობა
არქიტექტურული ნაწილი	არ - 1	














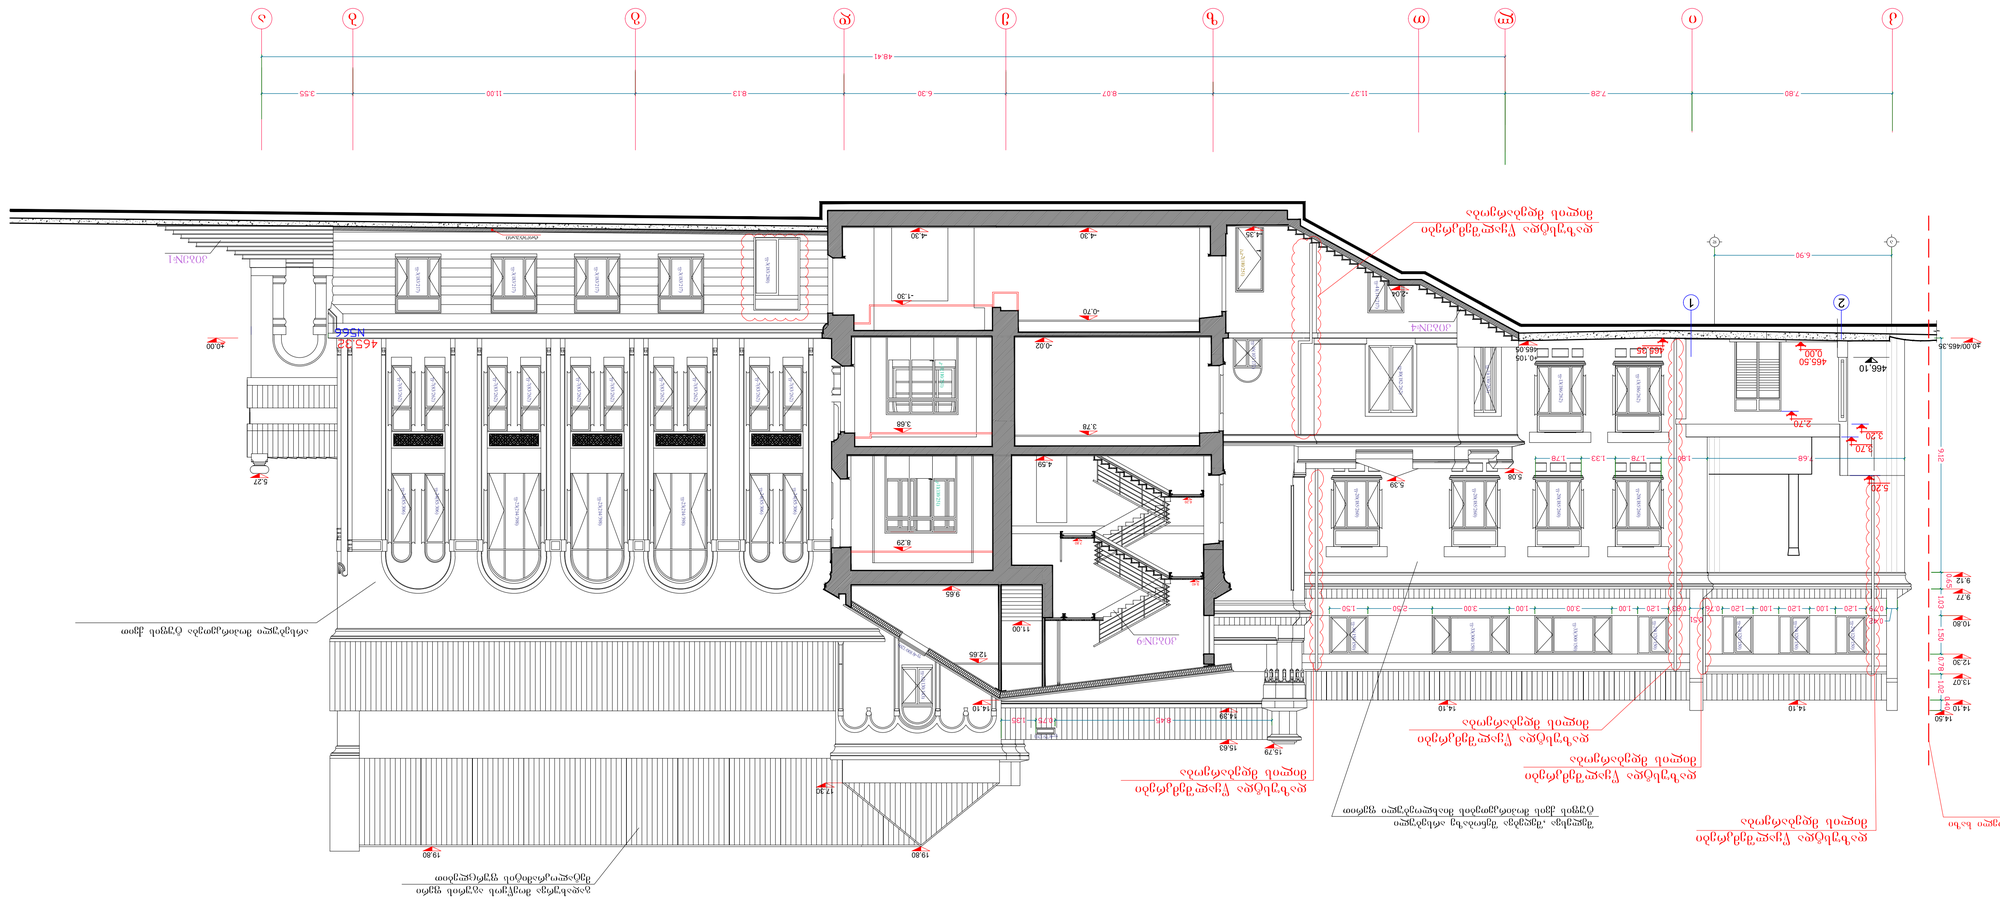

ფასადი კ-გ ღერძებში მ. 1 : 100

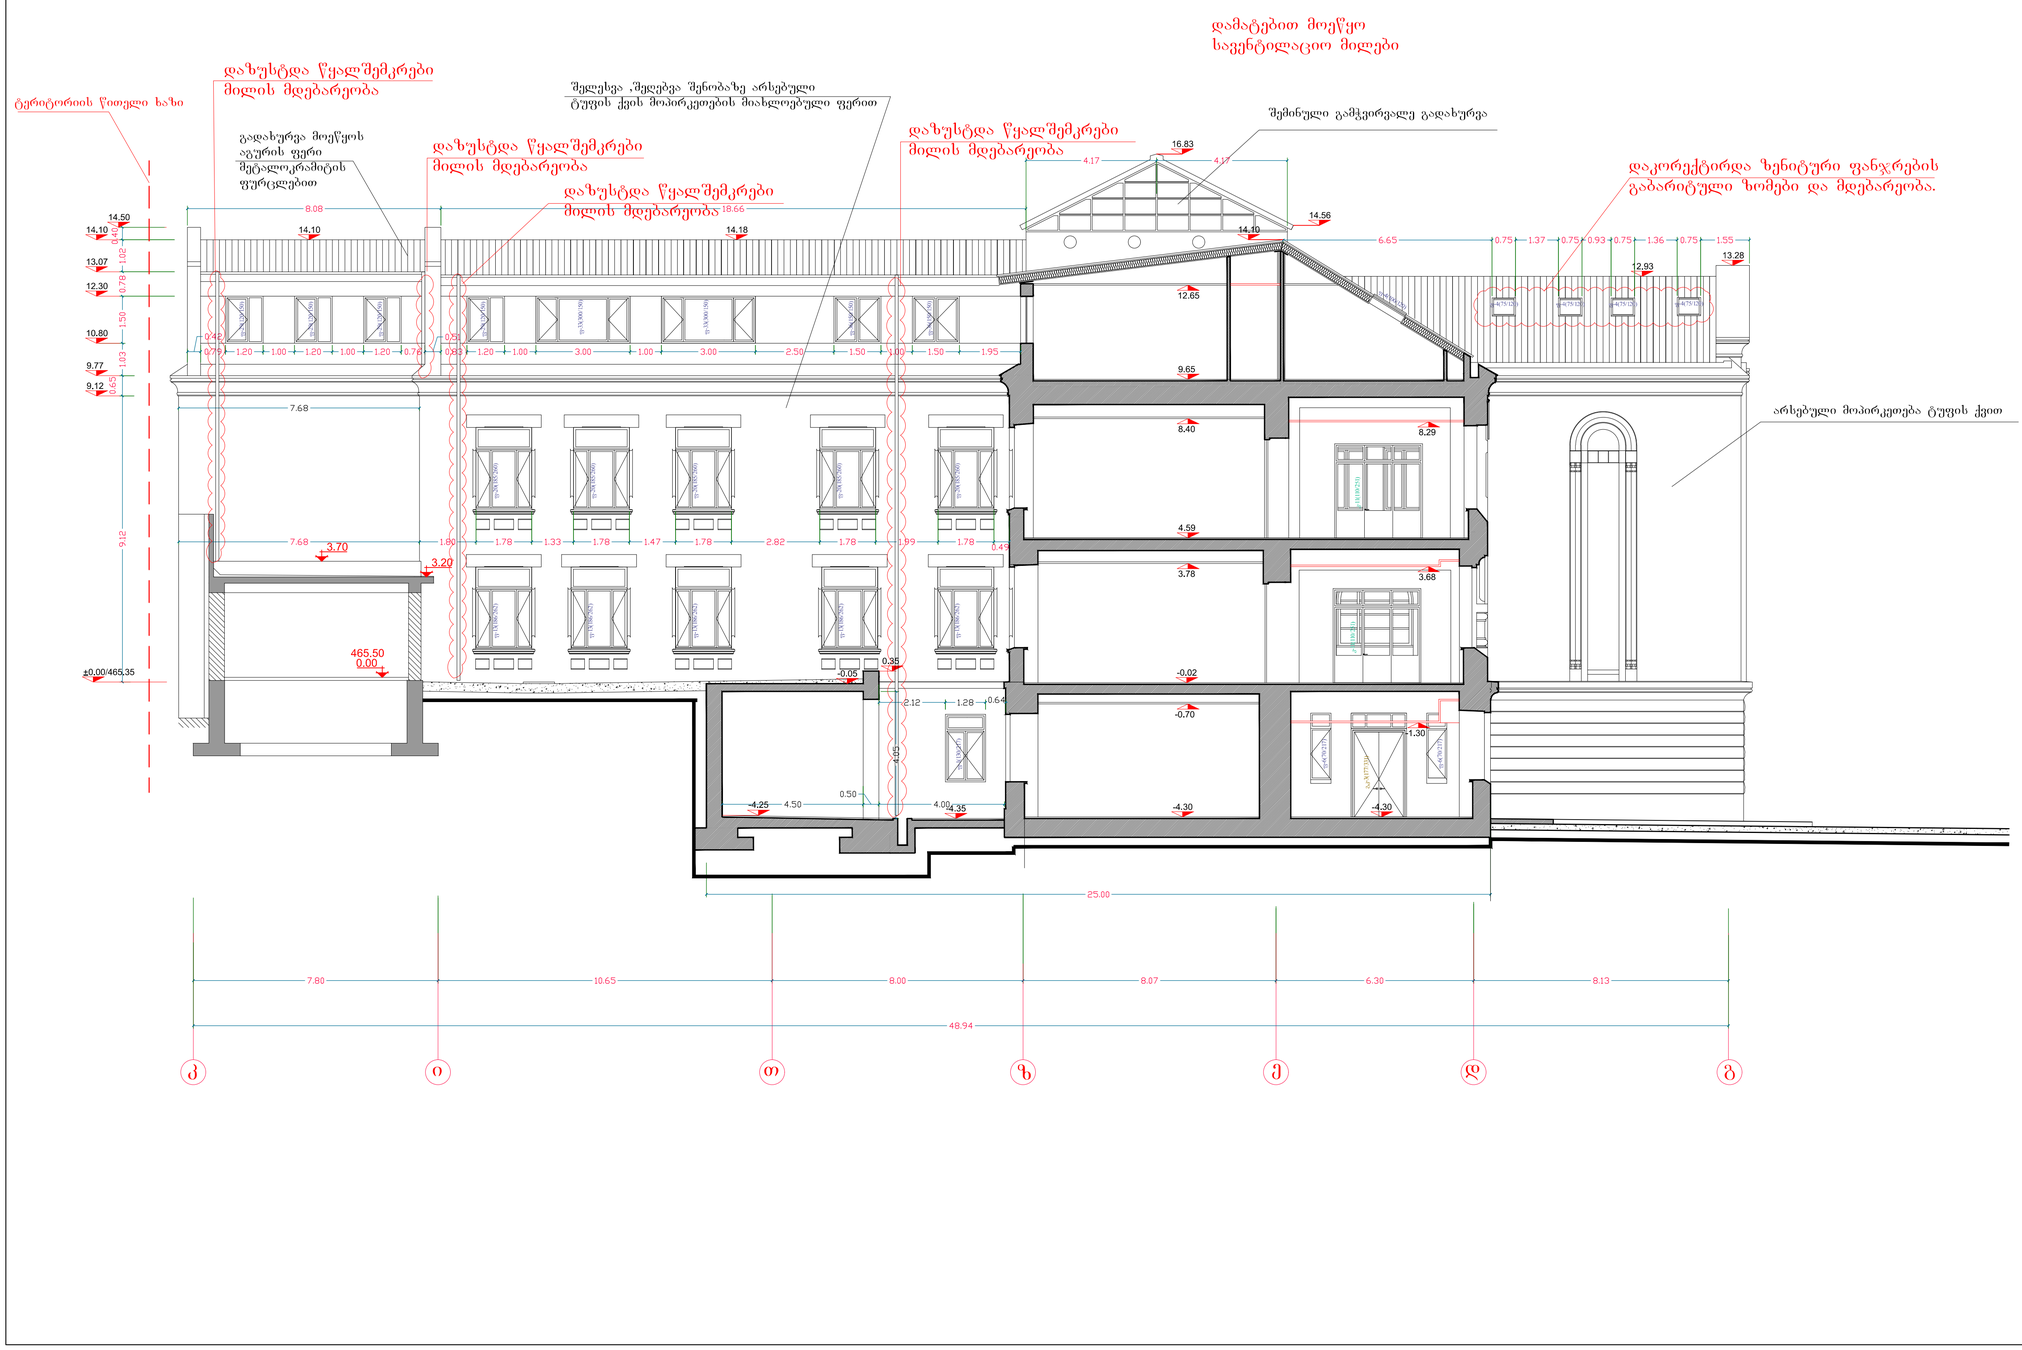

პირობითი აღნიშვნები

ტერიტორიის წითელი ხაზები

შენიშვნა:

ქობილისში, დიდუბე - ჩუღურეთის რ-ში, პ. საკაძის ქ. №1
არსებული შენობის რეკონსტრუქცია
(კორექტირებული ვერსია)

ARCHITECTURAL & DESIGN GROUP LLC
შპს "არქიტექტურულ-დიზაინერული ჯგუფი"

თანამდებობა	გვარი	ხელმოწერა:	თარიღი
დირექტორი	მ. ბერძენიშვილი		
პრაქტიკოსი არქიტექტორი	ზ. ქურდიანი		
პრ. მთ. ინჟ. და კონსტრ.	ვ. აღაქსანიანი		
შემსრულა	ა. თარაშვილი		
შემოწმა	ზ. ქურდიანი		

ფასადი "კ-გ" ღერძებში

მისამართი		1:100
არქიტექტურული პროექტი	ფურცელი	ფურცლების რაოდენობა
არქიტექტურული ნაწილი	არ - 1	

დაჩქვეთი	ხელმოწერა	

თარიღი	2019	

ფასადი ნ-ბ ღერძებში მ. 1 : 100



პირობითი აღნიშვნები

ტერიტორიის წითელი ხაზები

შენიშვნა:

დაკვეთა	ხელმოწერა	

ქობილისში, დიღებე - ჩუღურეთის რ-ში, პ. საკაძის ქ. №1 არსებული შენობის რეკონსტრუქცია (კორექტირებული ვერსია)

ARCHITECTURAL & DESIGN GROUP LLC

შპს "არქიტექტურულ-დიზაინერული ჯგუფი"

თანამდებობა	გვარი	ხელმოწერა:	თარიღი
დირექტორი	მ. ბერძენიშვილი		
პროექტორი არქიტექტორი	ზ. ქურდიანი		
არ. მთ. ორგ. და კონსტრ.	ვ. ალექსანიანი		
შესრულა	ა. თარაშვილი		
შეამოწმა	ზ. ქურდიანი		

ფასადი "ნ-ბ" ღერძებში

მისამართი		1:100
არქიტექტურული პროექტი	ფურცელი	ფურცლების რაოდენობა
არქიტექტურული ნაწილი	არ - 1	

პროექტი	2019	