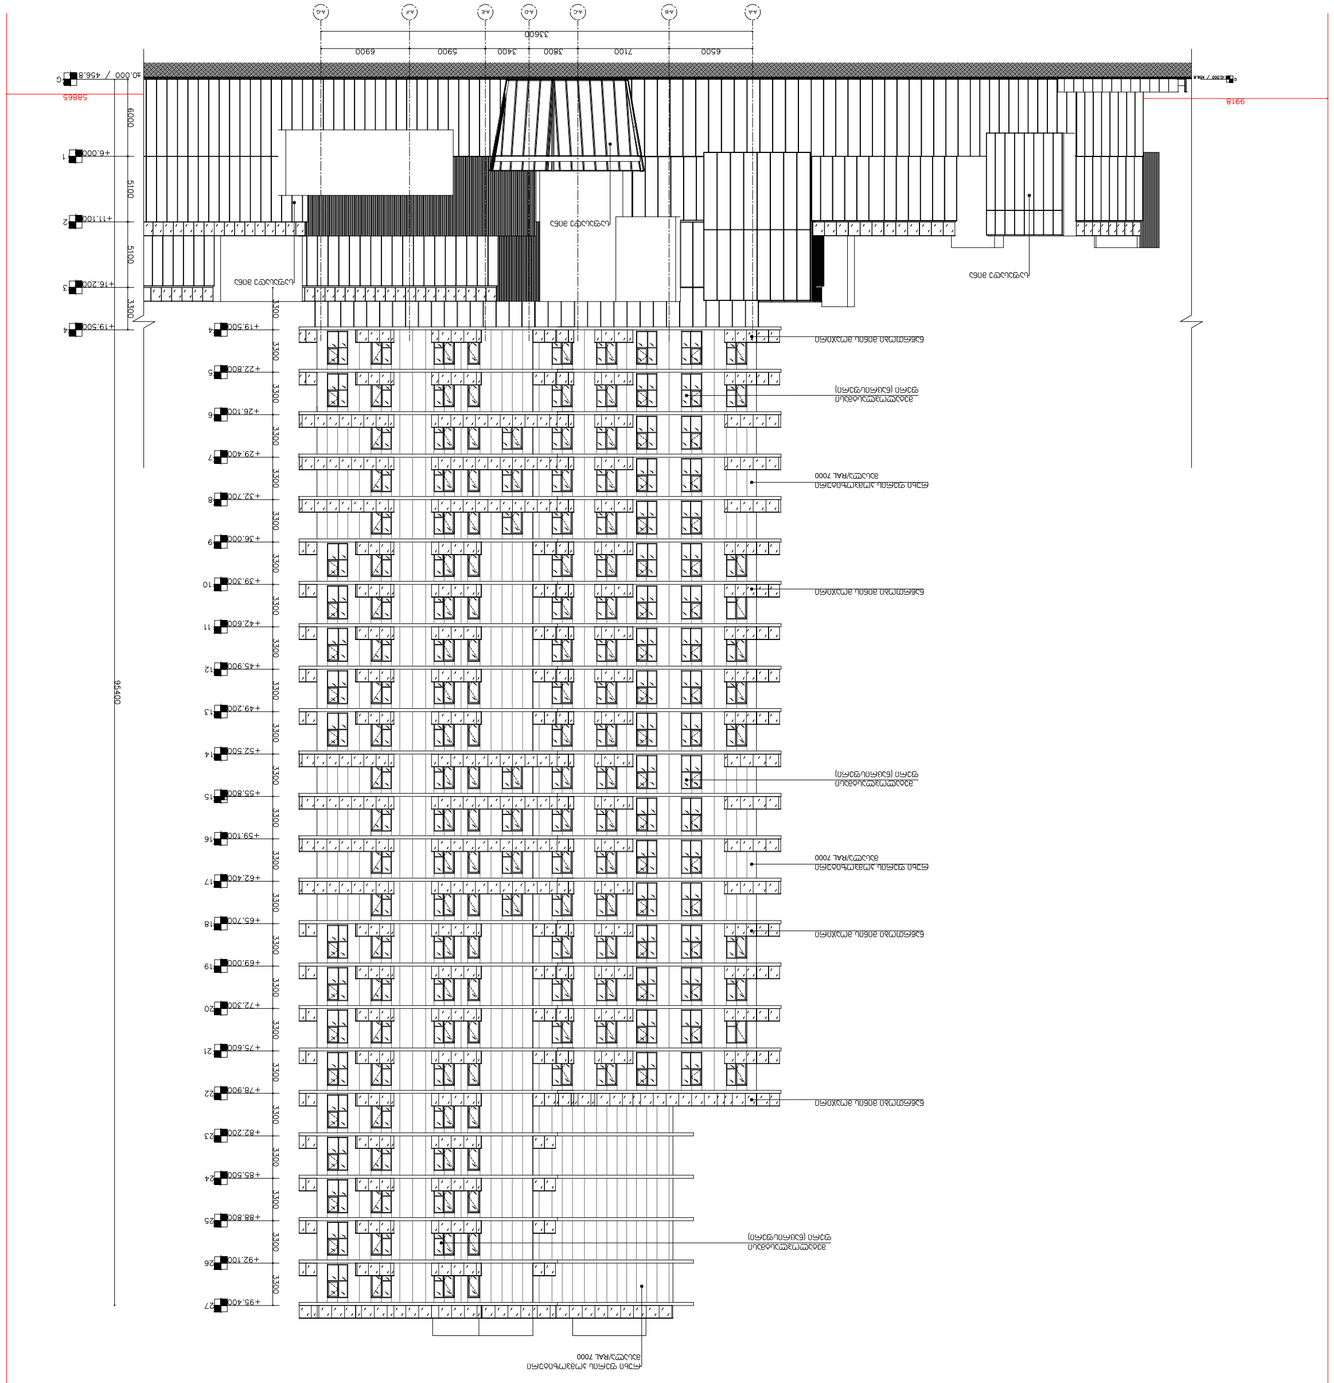
























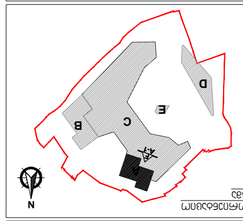





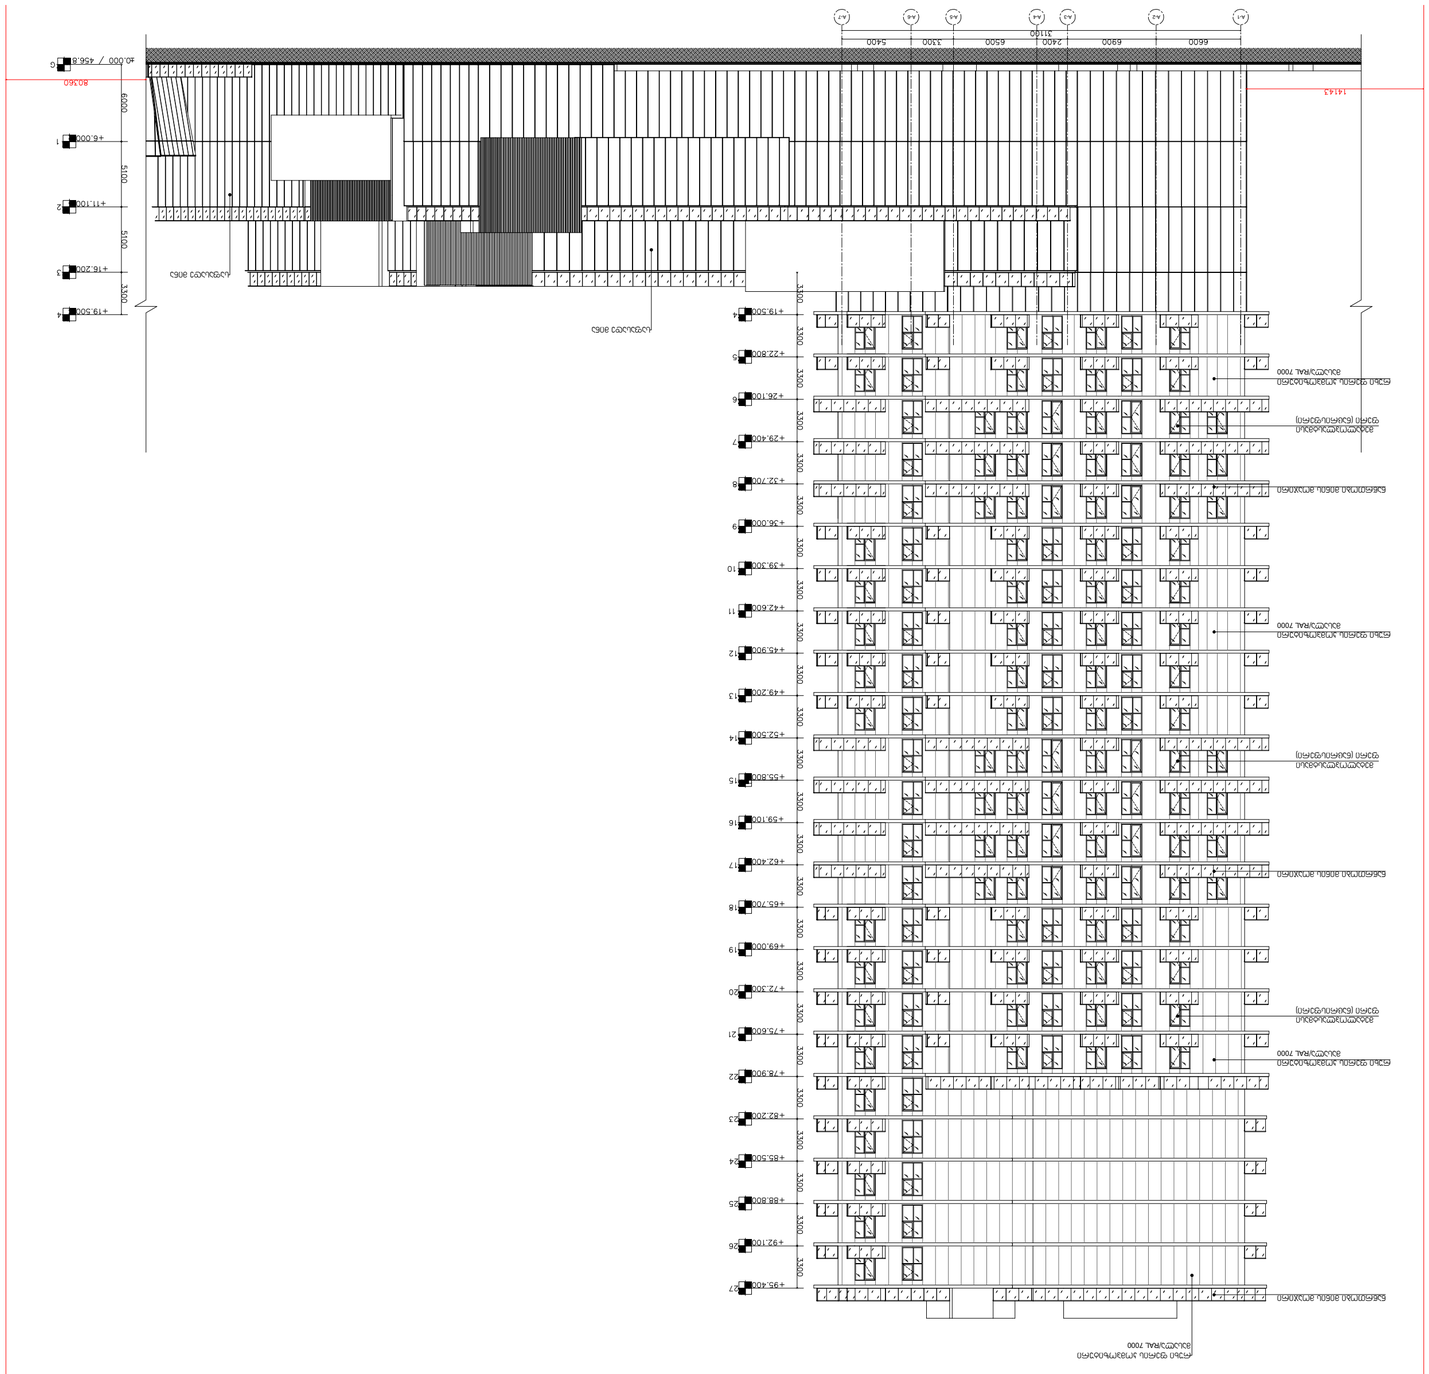
A1
A2
A3
A4
A5
A6
A7
66.00
69.00
24.00
65.00
33.00
54.00
311.00
14143
80.340
+0.000 / 456.6
+6.000
+11.100
+16.200
+19.500
+22.800
+26.100
+29.400
+32.700
+36.000
+39.300
+42.600
+45.900
+49.200
+52.500
+55.800
+59.100
+62.400
+65.700
+69.000
+72.300
+75.600
+78.900
+82.200
+85.500
+88.800
+92.100
+95.400
3300
6000
5100
5100
3300

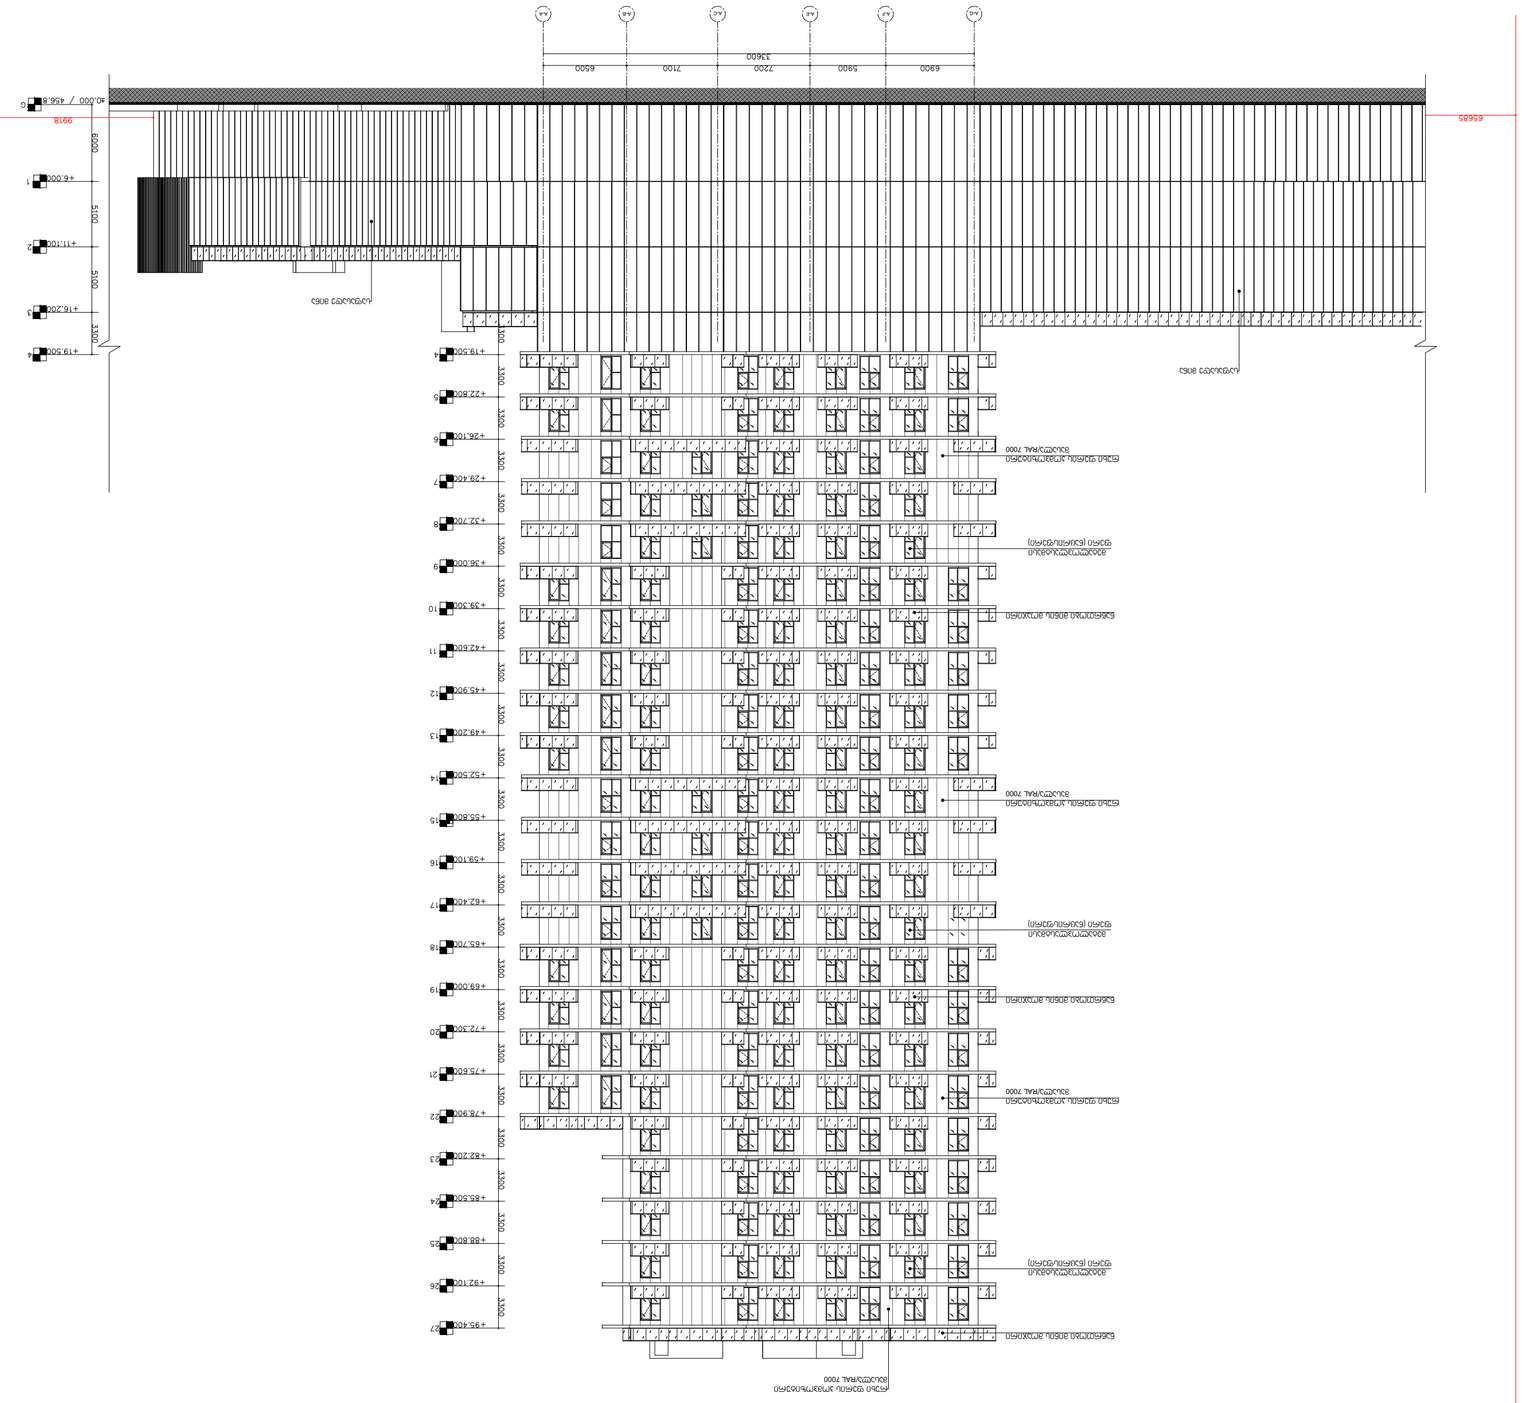
AA
AB
AC
AD
AE
AF
6900
5900
7200
7100
6500
13600
99.18
65.65
±0.000 / 456.8
+6.000
+11.100
+16.200
+19.500
+22.800
+26.100
+29.400
+32.700
+36.000
+39.300
+42.600
+45.900
+49.200
+52.500
+55.800
+59.100
+62.400
+65.700
+69.000
+72.300
+75.600
+78.900
+82.200
+85.500
+88.800
+92.100
+95.400
6000
5100
5100
3300
3300
3300

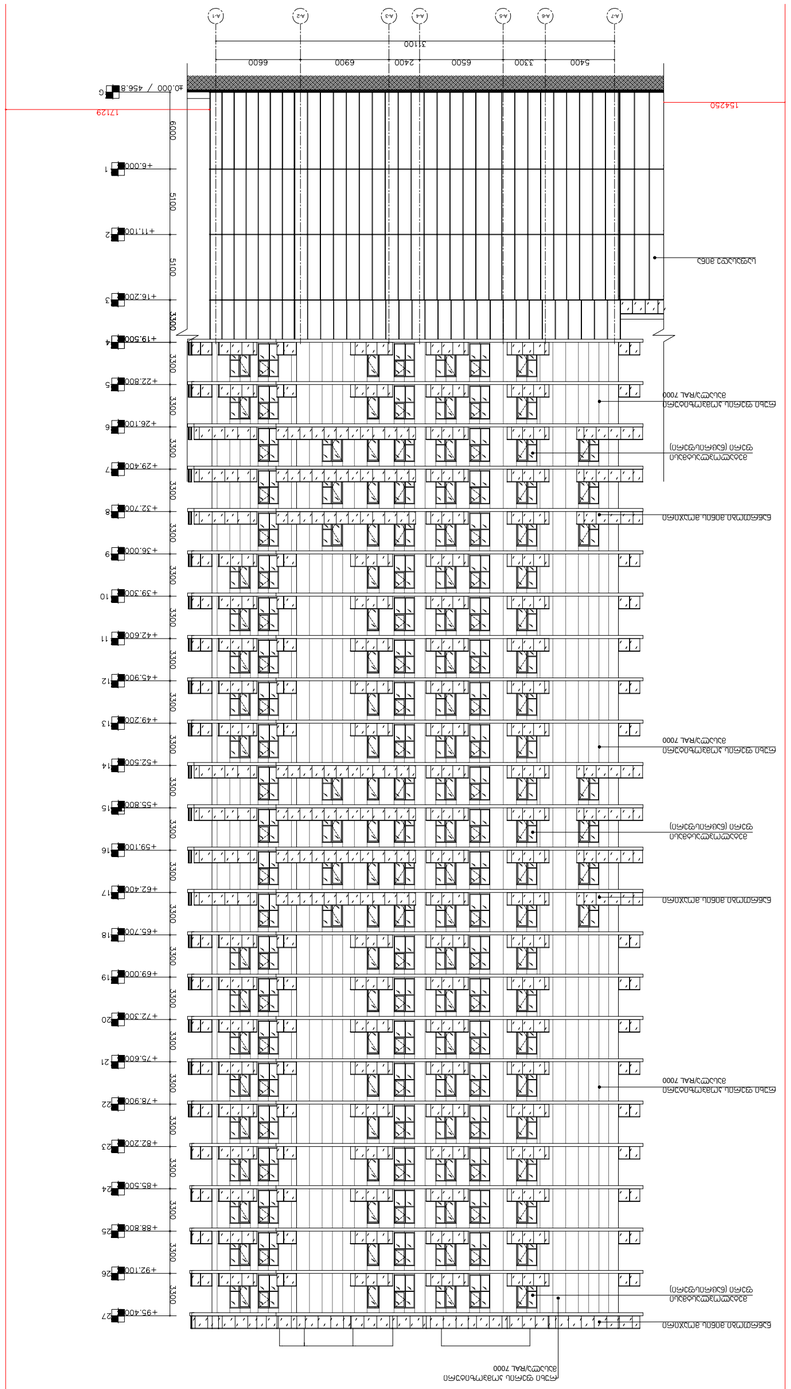
A1
A2
A3
A4
A5
A6
A7
5400
1300
6500
2400
6900
6600
11100
20,000 / 456.8
1721.29
1542.50
+6,000
+11,100
+16,200
+19,500
+22,800
+26,100
+29,400
+32,700
+36,000
+39,300
+42,600
+45,900
+49,200
+52,500
+55,800
+59,100
+62,400
+65,700
+69,000
+72,300
+75,600
+78,900
+82,200
+85,500
+88,800
+92,100
+95,400
6500
5100
5100
3300
3300
3300

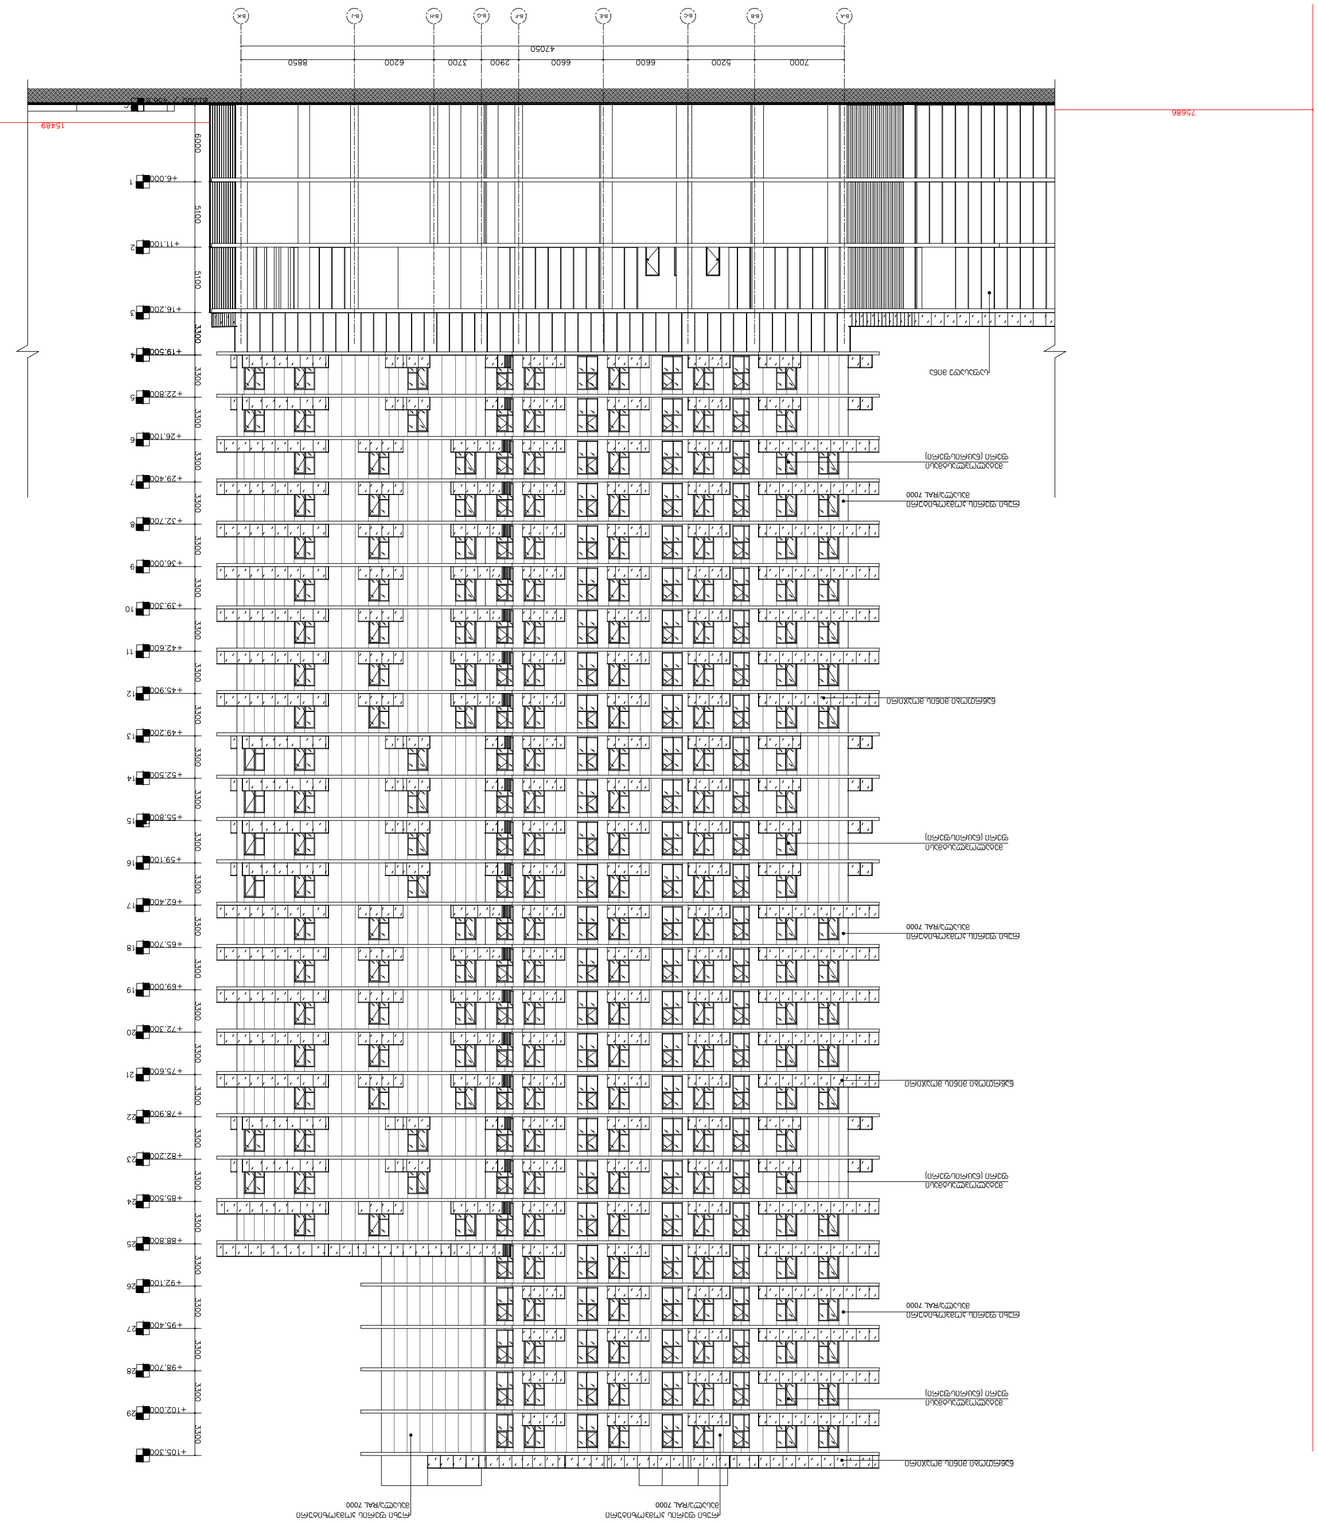
+105.300
+102.000
+98.700
+95.400
+92.100
+88.800
+85.500
+82.200
+78.900
+75.600
+72.300
+69.000
+65.700
+62.400
+59.100
+55.800
+52.500
+49.200
+45.900
+42.600
+39.300
+36.000
+32.700
+29.400
+26.100
+22.800
+19.500
+16.200
+11.100
+6.000
3300
5100
6000
7000
5200
6600
6600
2900
6200
8650
47050
15459
75686

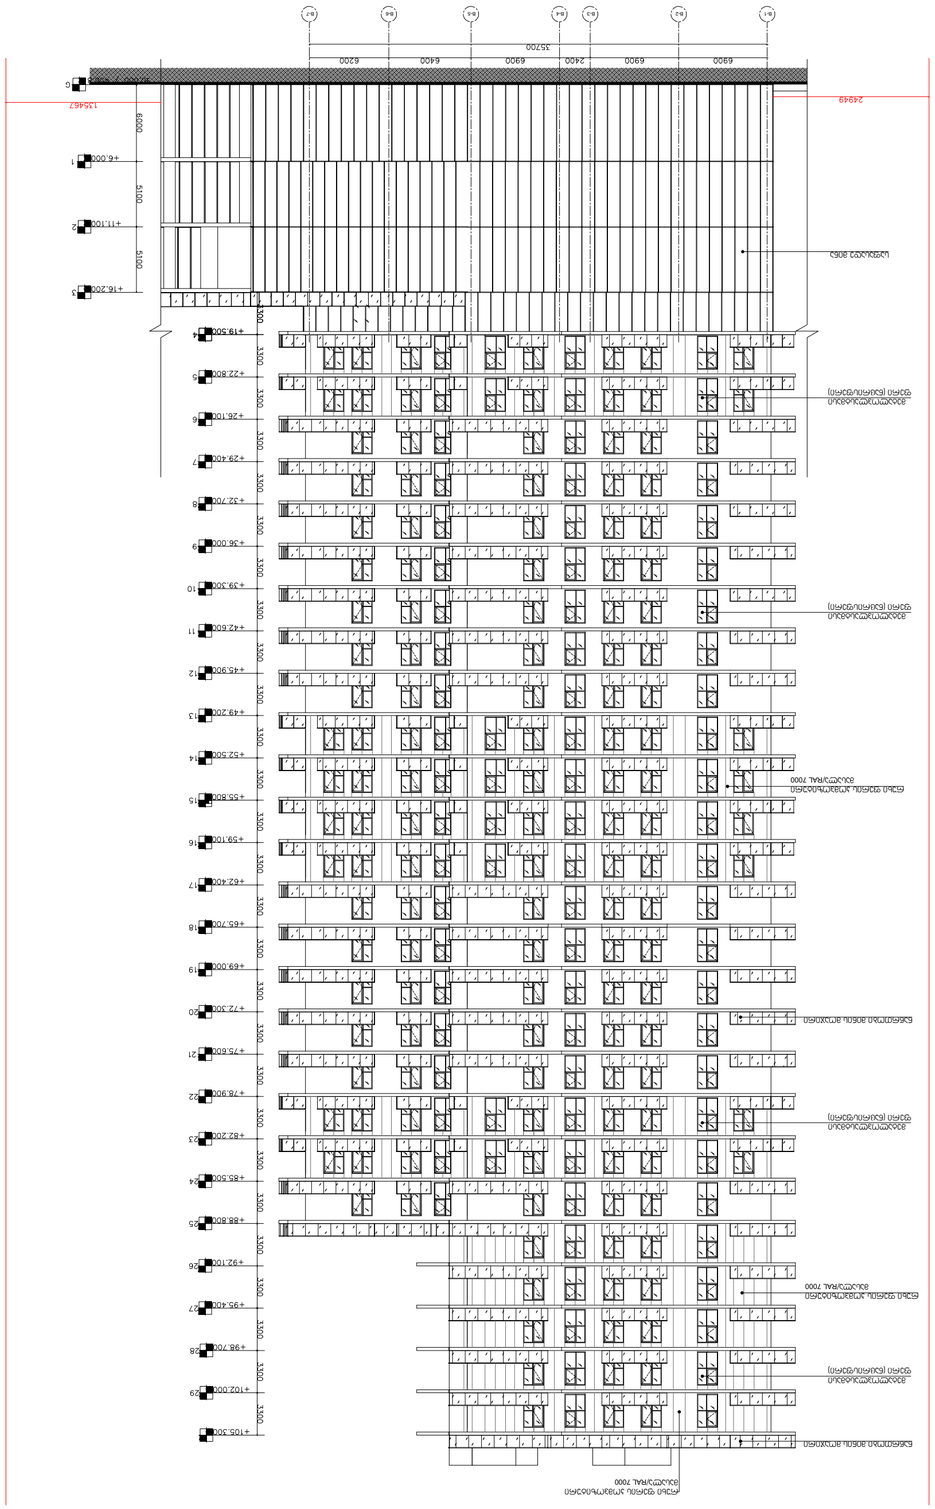
+105.300
+102.000
+98.700
+95.400
+92.100
+88.800
+85.500
+82.200
+78.900
+75.600
+72.300
+69.000
+65.700
+62.400
+59.100
+55.800
+52.500
+49.200
+45.900
+42.600
+39.300
+36.000
+32.700
+29.400
+26.100
+22.800
+19.500
+16.200
+11.100
+6.000
3300
5100
6900
35700
6200
6400
6900
2400
6900
6900
А1
А2
А3
А4
А5
А6
А7
G
1
2
3
4
5
6
7
8
9
10
11
12
13
14
15
16
17
18
19
20
21
22
23
24
25
26
27
28
29
135467
24949

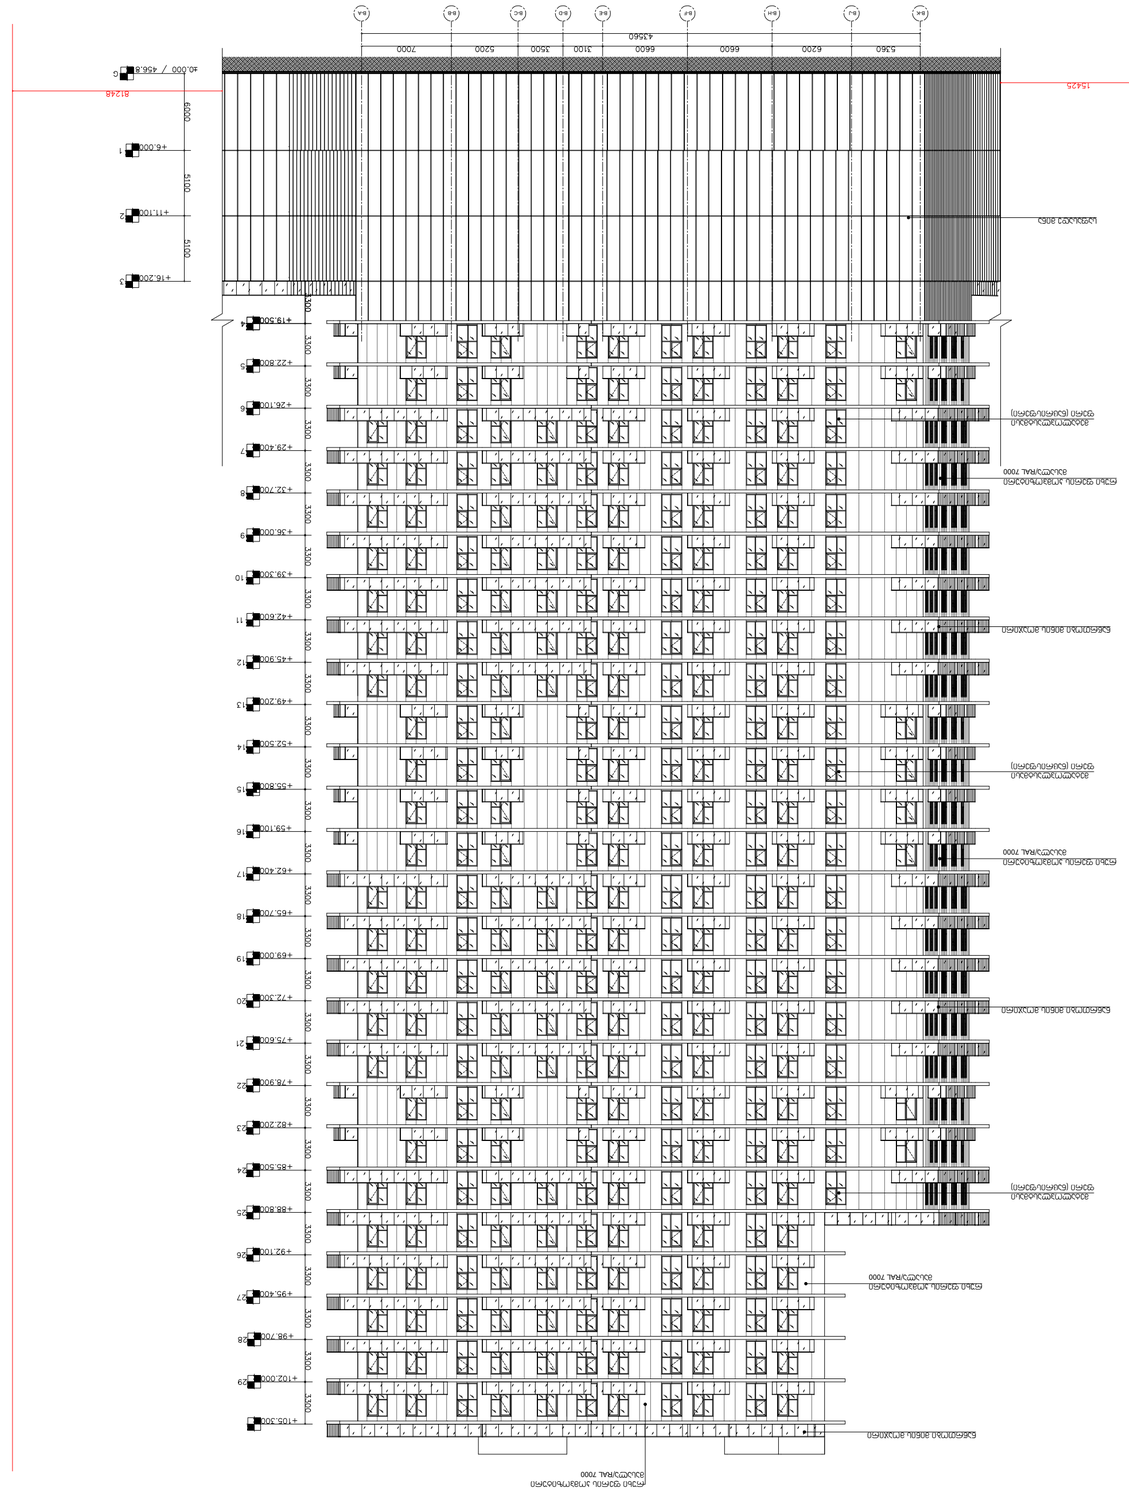
4356
5360
6200
6600
6600
3100
3500
6200
7000
40.000 / 456.8
16.200
11.100
6.000
1
2
3
4
5
6
7
8
9
10
11
12
13
14
15
16
17
18
19
20
21
22
23
24
25
26
27
28
29
19.500
22.800
26.100
29.400
32.700
36.000
39.300
42.600
45.900
49.200
52.500
55.800
59.100
62.400
65.700
69.000
72.300
75.600
78.900
82.200
85.500
88.800
92.100
95.400
98.700
102.000
105.300
3300
5100
5100
6900
812.48
154.25

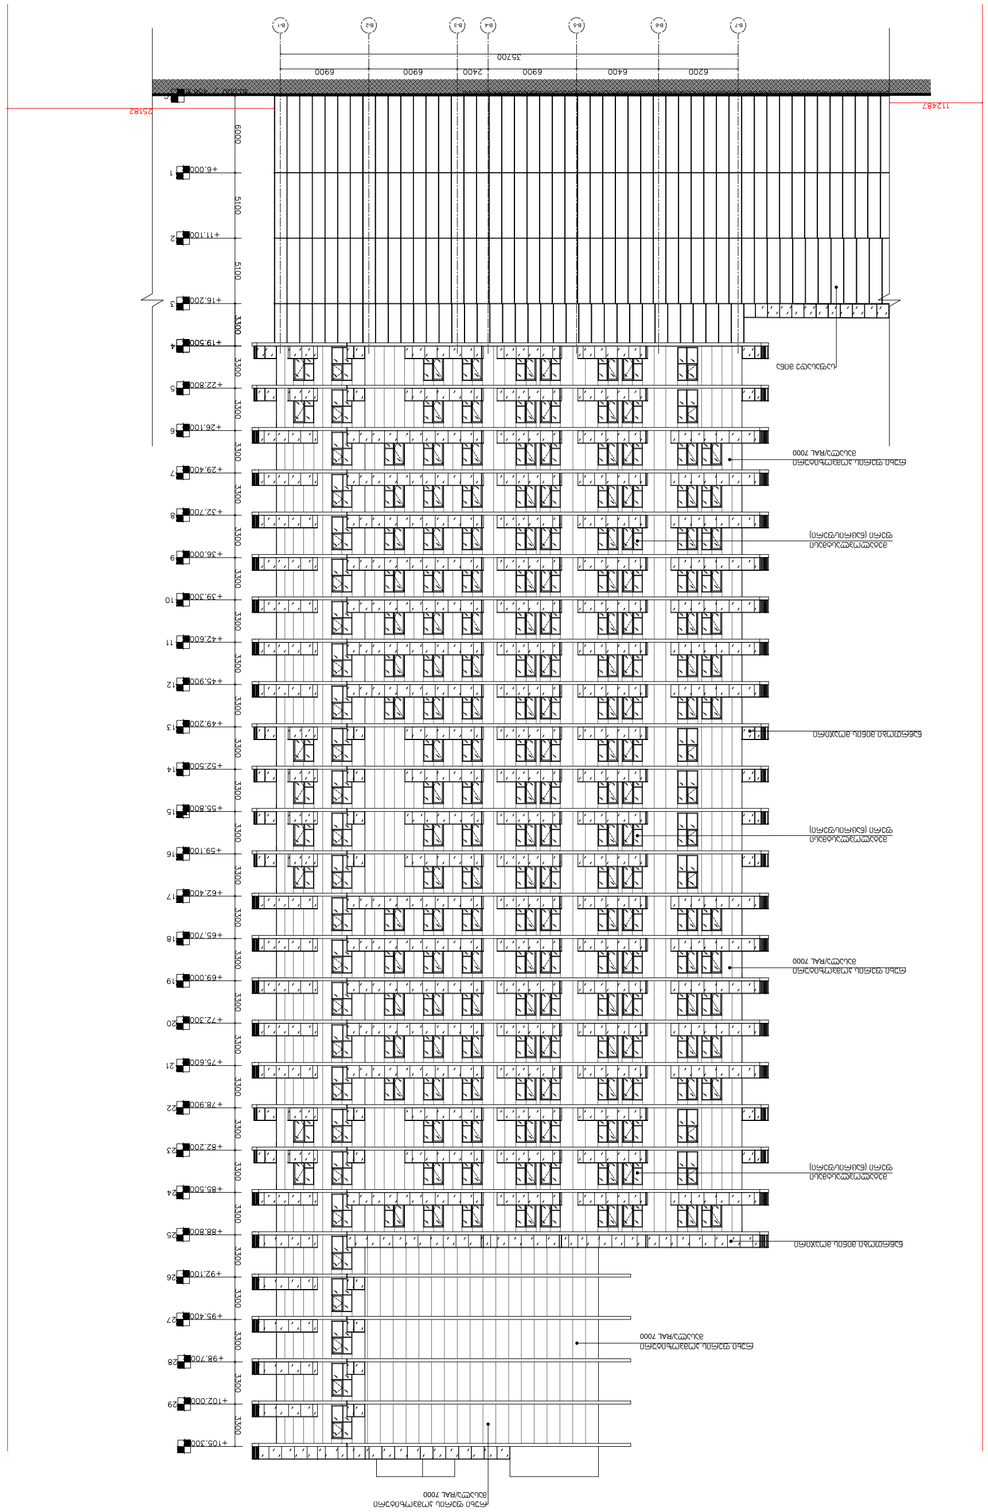














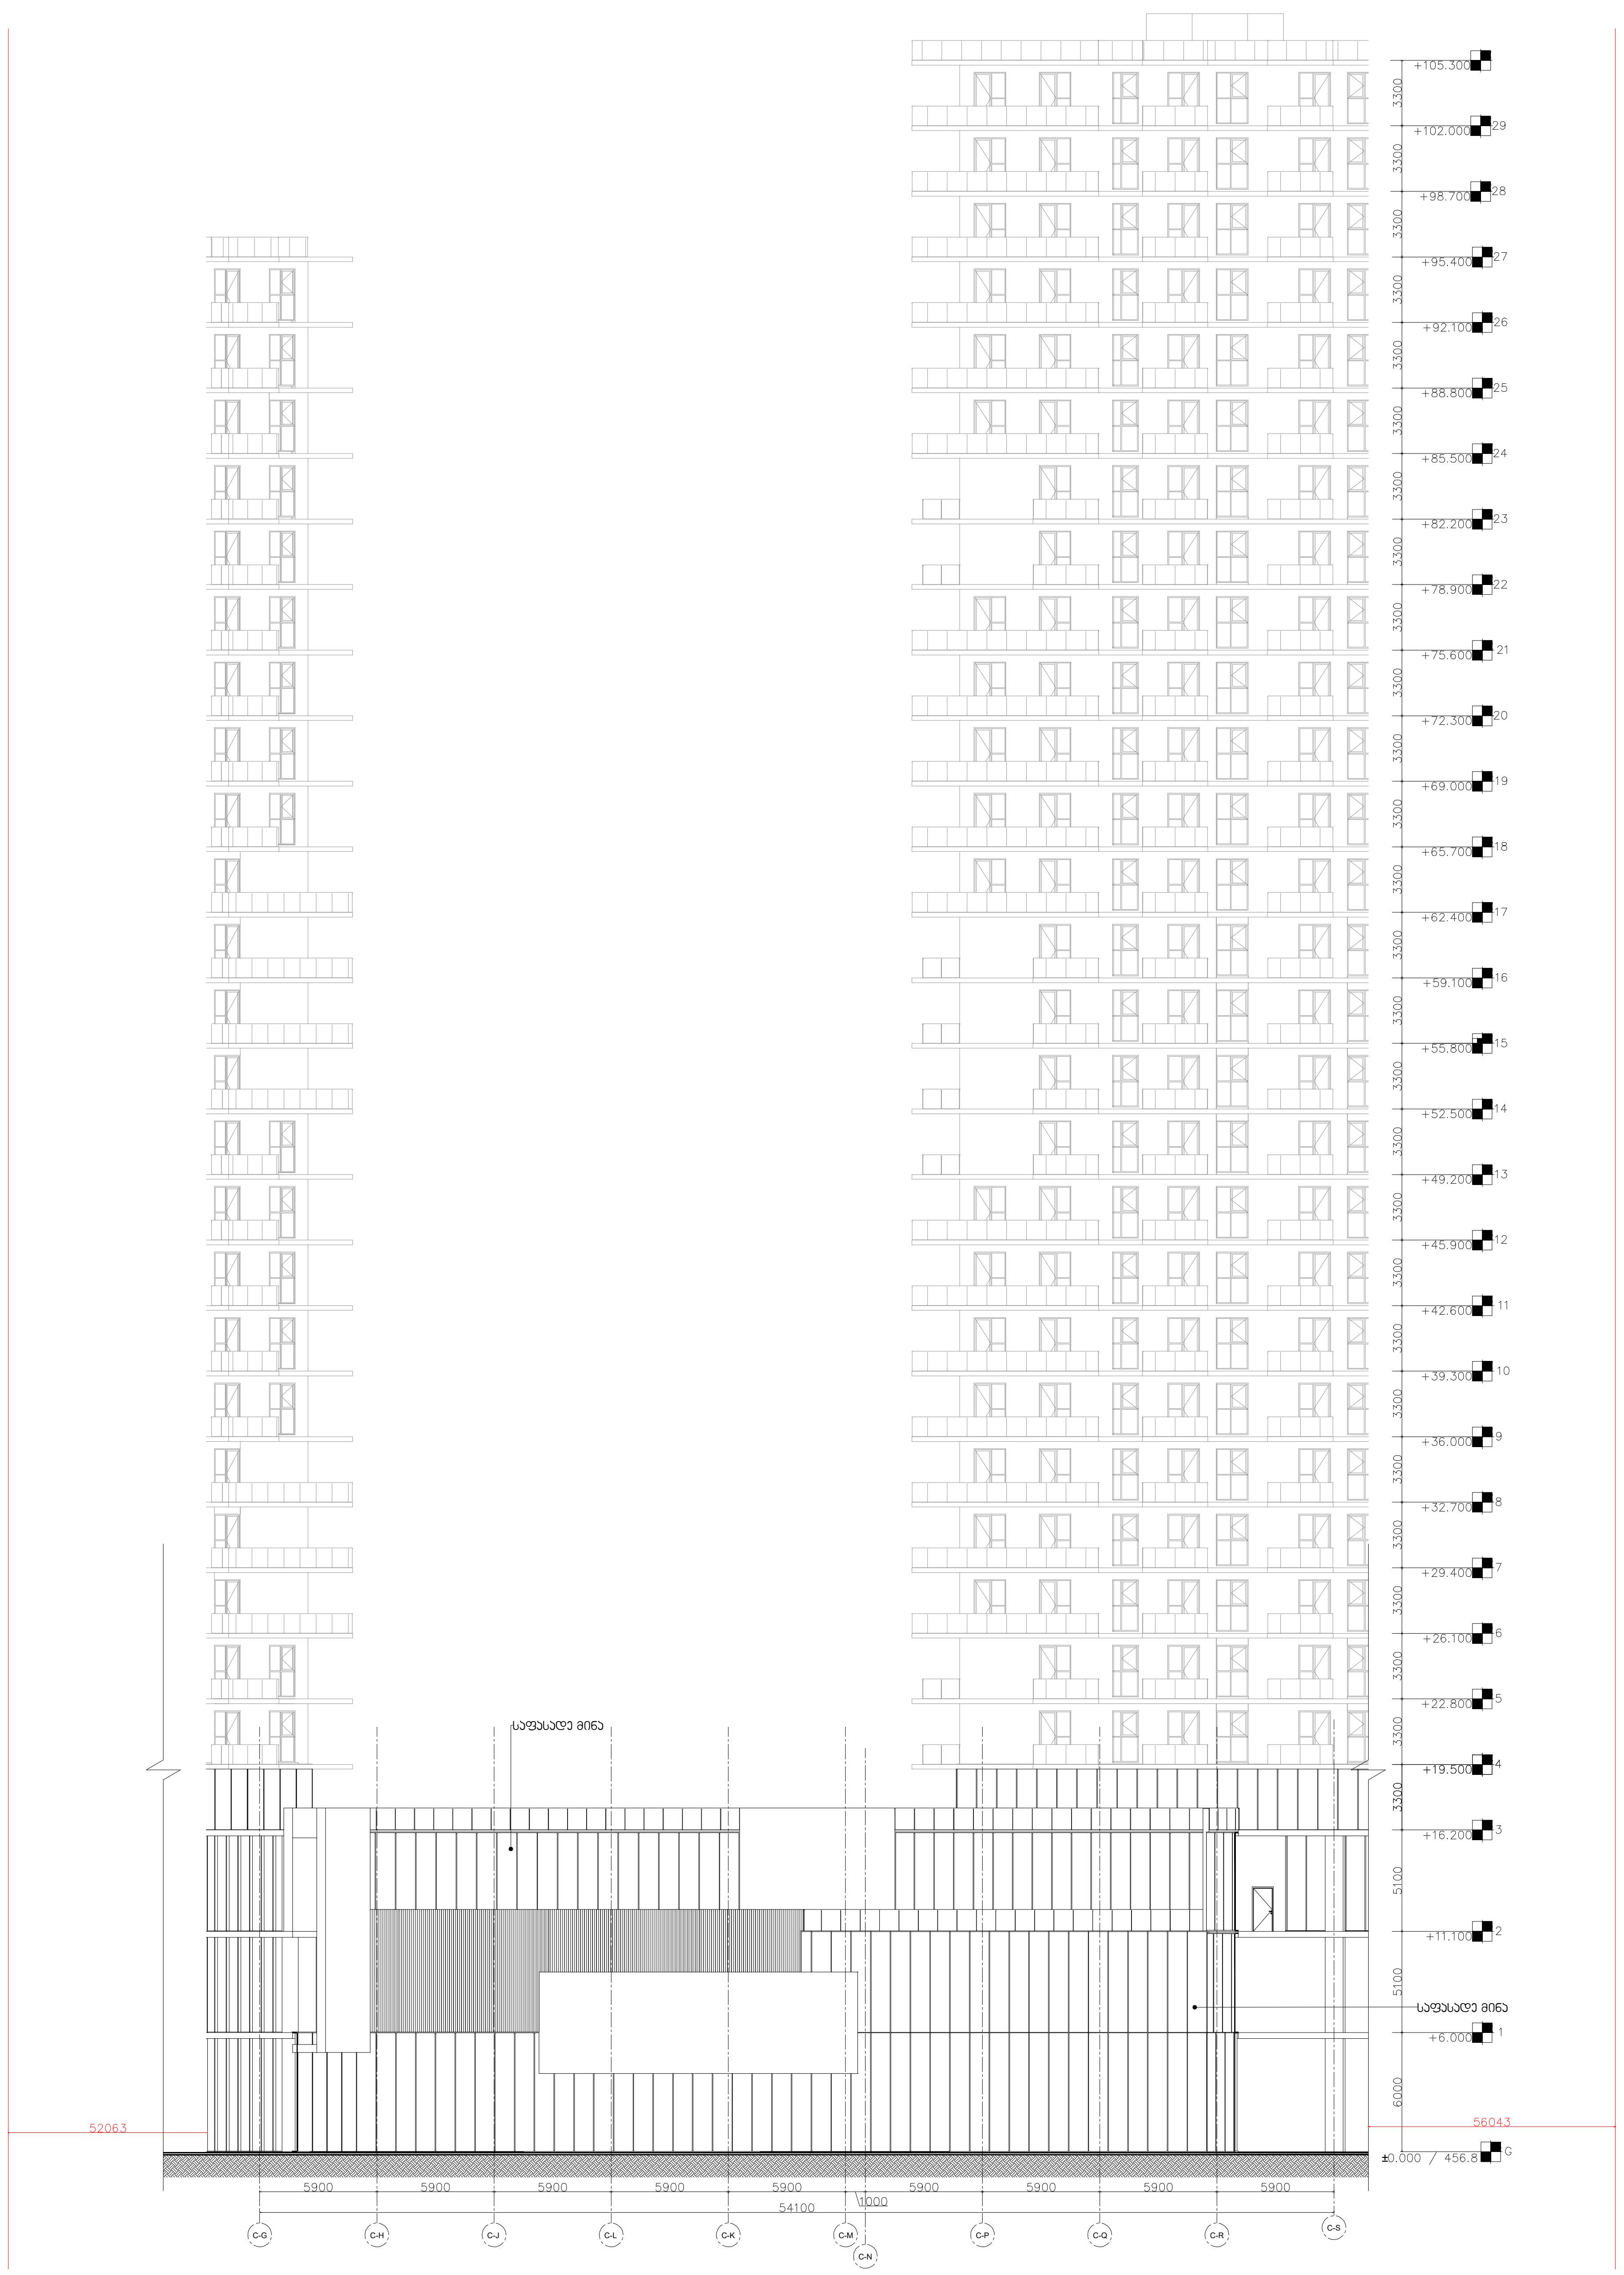

პროექტი

მრავალფუნქციური კომპლექსი

ქ.თბილისი / ხევძმარის ქუჩა, №1 იმიმდებარედ

დამკვეთი

შპს "დონა გრუპი"

საორიენტაციო გეგმა

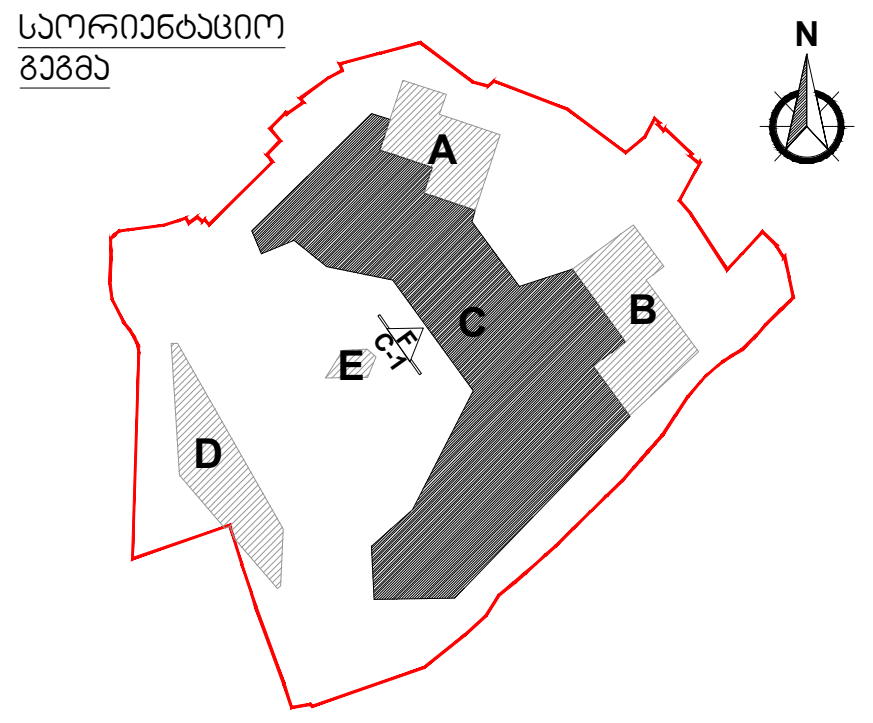

აღნიშვნები

- რკინა-ბეტონი
- შახტა
- კოლონის აღნიშვნა — X/X
- კედლის ტიპი — 00
- ბინის ტიპი — FLAT/T/X0
- ღერძი — X/X
- რიგელი
- კარის ტიპი — D-00
- ფანჯრის ტიპი — W-00
- ჭრილის ხაზი — X-X-000 0
- ნიშნული — 0 FLOOR ±0.000
- გადამისამართება: დეტალის ნომერი ფურცლის ნომერი — DET 00 X-X-000
- მოაჯირის ტიპი — H/T2
- წყლის მიმღები — DR

პროექტის ავტორი

ლენდ მარკ პროჯექტი
არქიტექტურა და დიზაინი

ვაჟა-ფშაველას II კვარტალი № 11ბ, 6283, თბილისი, საქართველო
architecture@landmarkeproject.com
M +032 2 22 00 88

პოზიცია	სახელი	ხელმოწერა
დირექტორი	ხ. კიკვაძე	
არქიტექტორი	ბ.კიკალიშვილი	
არქიტექტორი	ლ. გურგენიძე	
შემოწმება	ი. ჩირაძე	

ნახაზი

ფასადი C-G C-S

ფაილი	ფურცელი
	A-303B

ფორმატი	მასშტაბი

რიცხვი	ეტაპი	რევიზია
7.10.2019		

პროექტის ნომერი

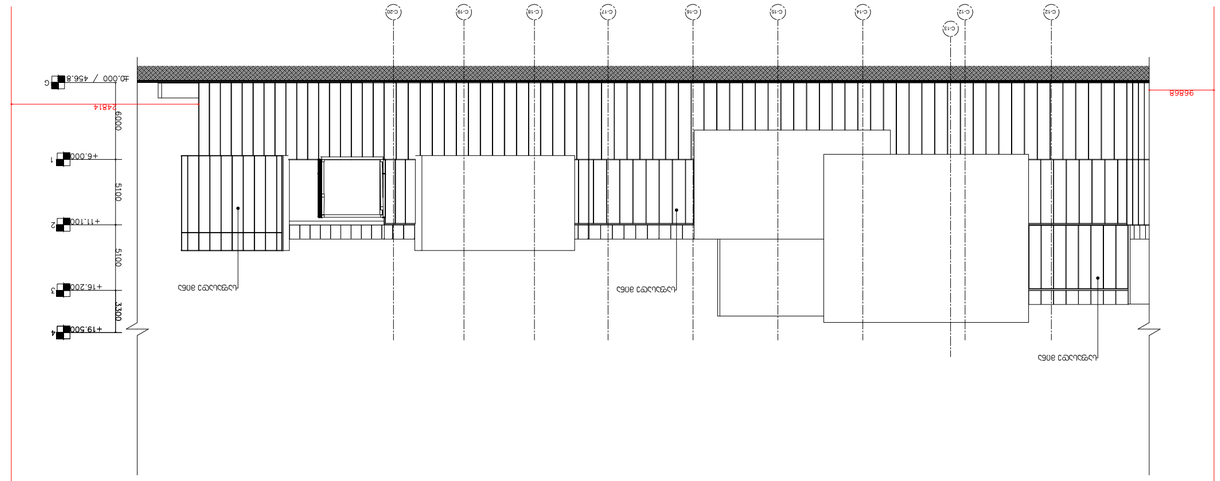

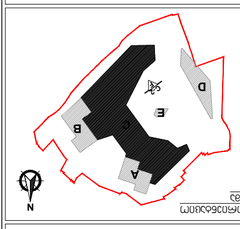


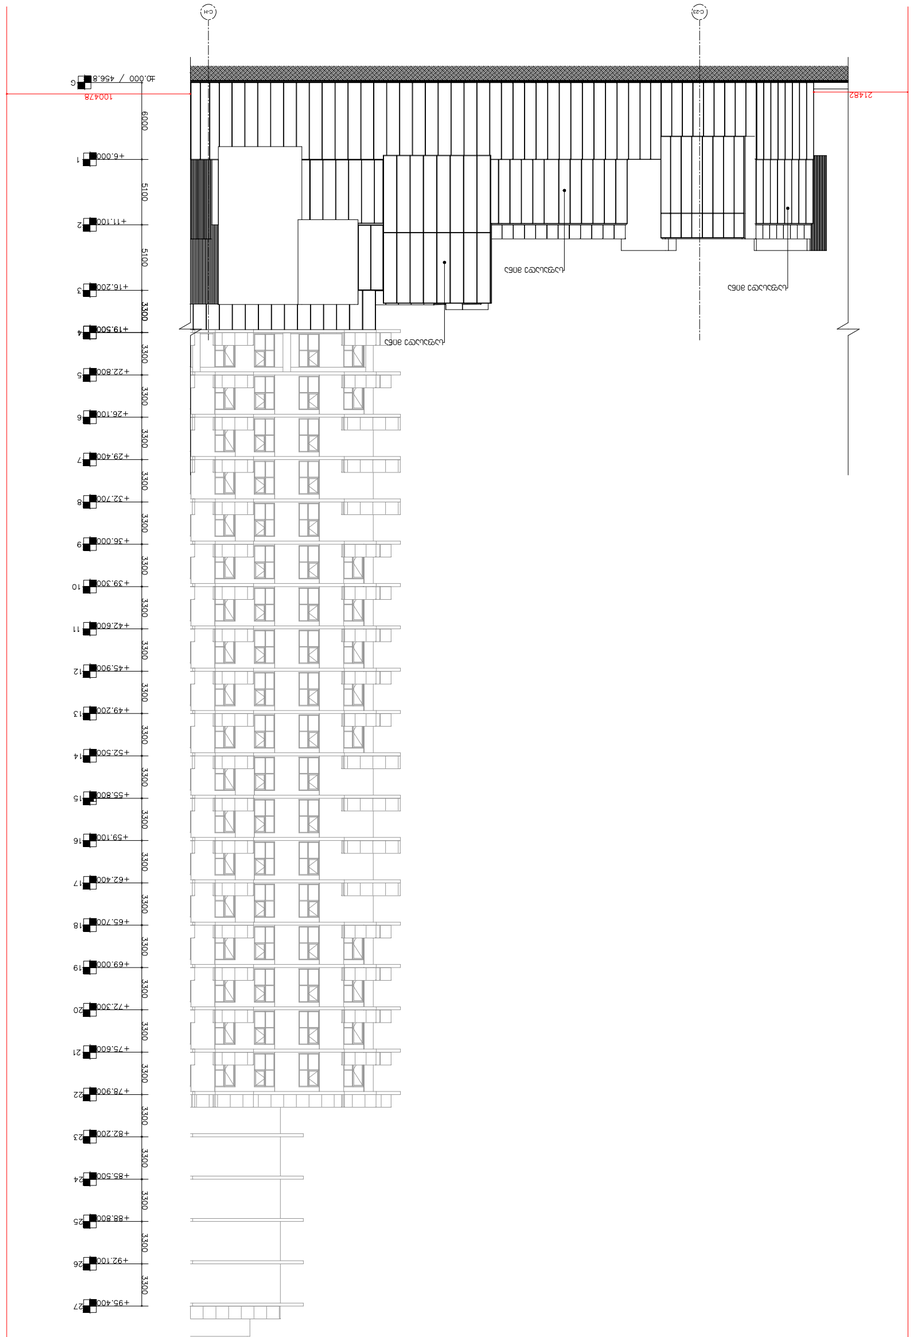




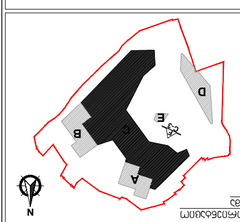

















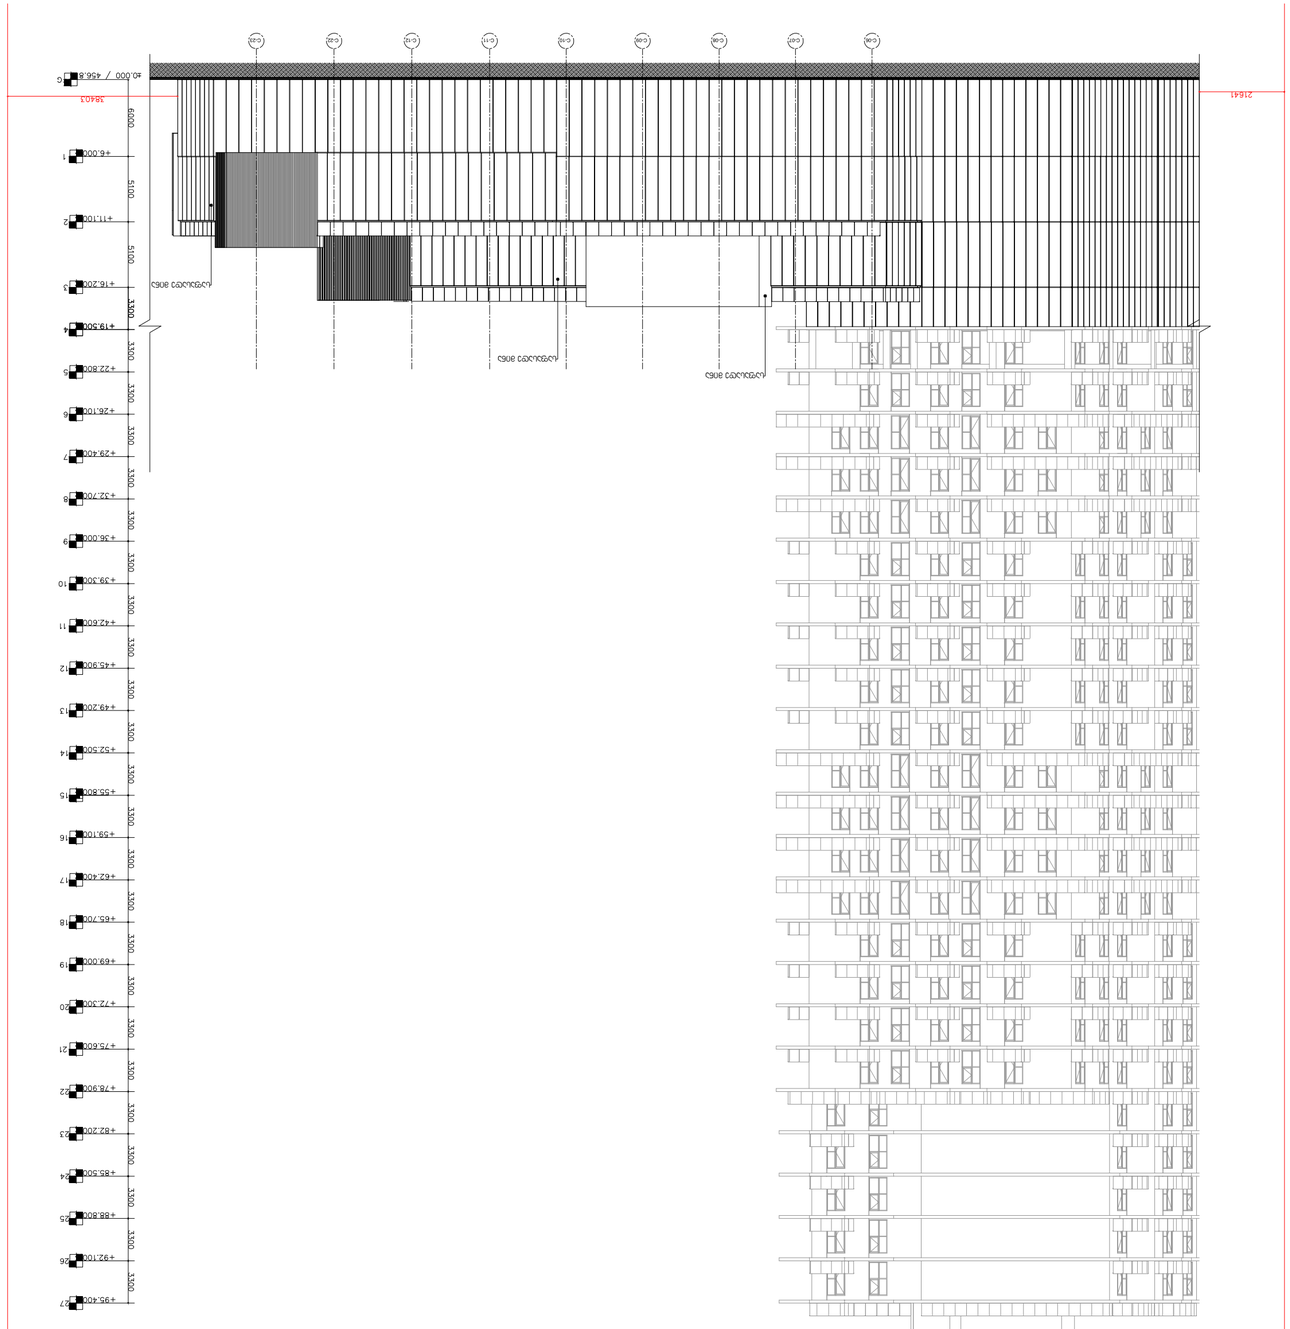
+0.000 / 456.8
+6.000
+11.100
+16.200
+19.500
+22.800
+26.100
+29.400
+32.700
+36.000
+39.300
+42.600
+45.900
+49.200
+52.500
+55.800
+59.100
+62.400
+65.700
+69.000
+72.300
+75.600
+78.900
+82.200
+85.500
+88.800
+92.100
+95.400
19421
21641
6000
5100
5100
3300
3300
3300

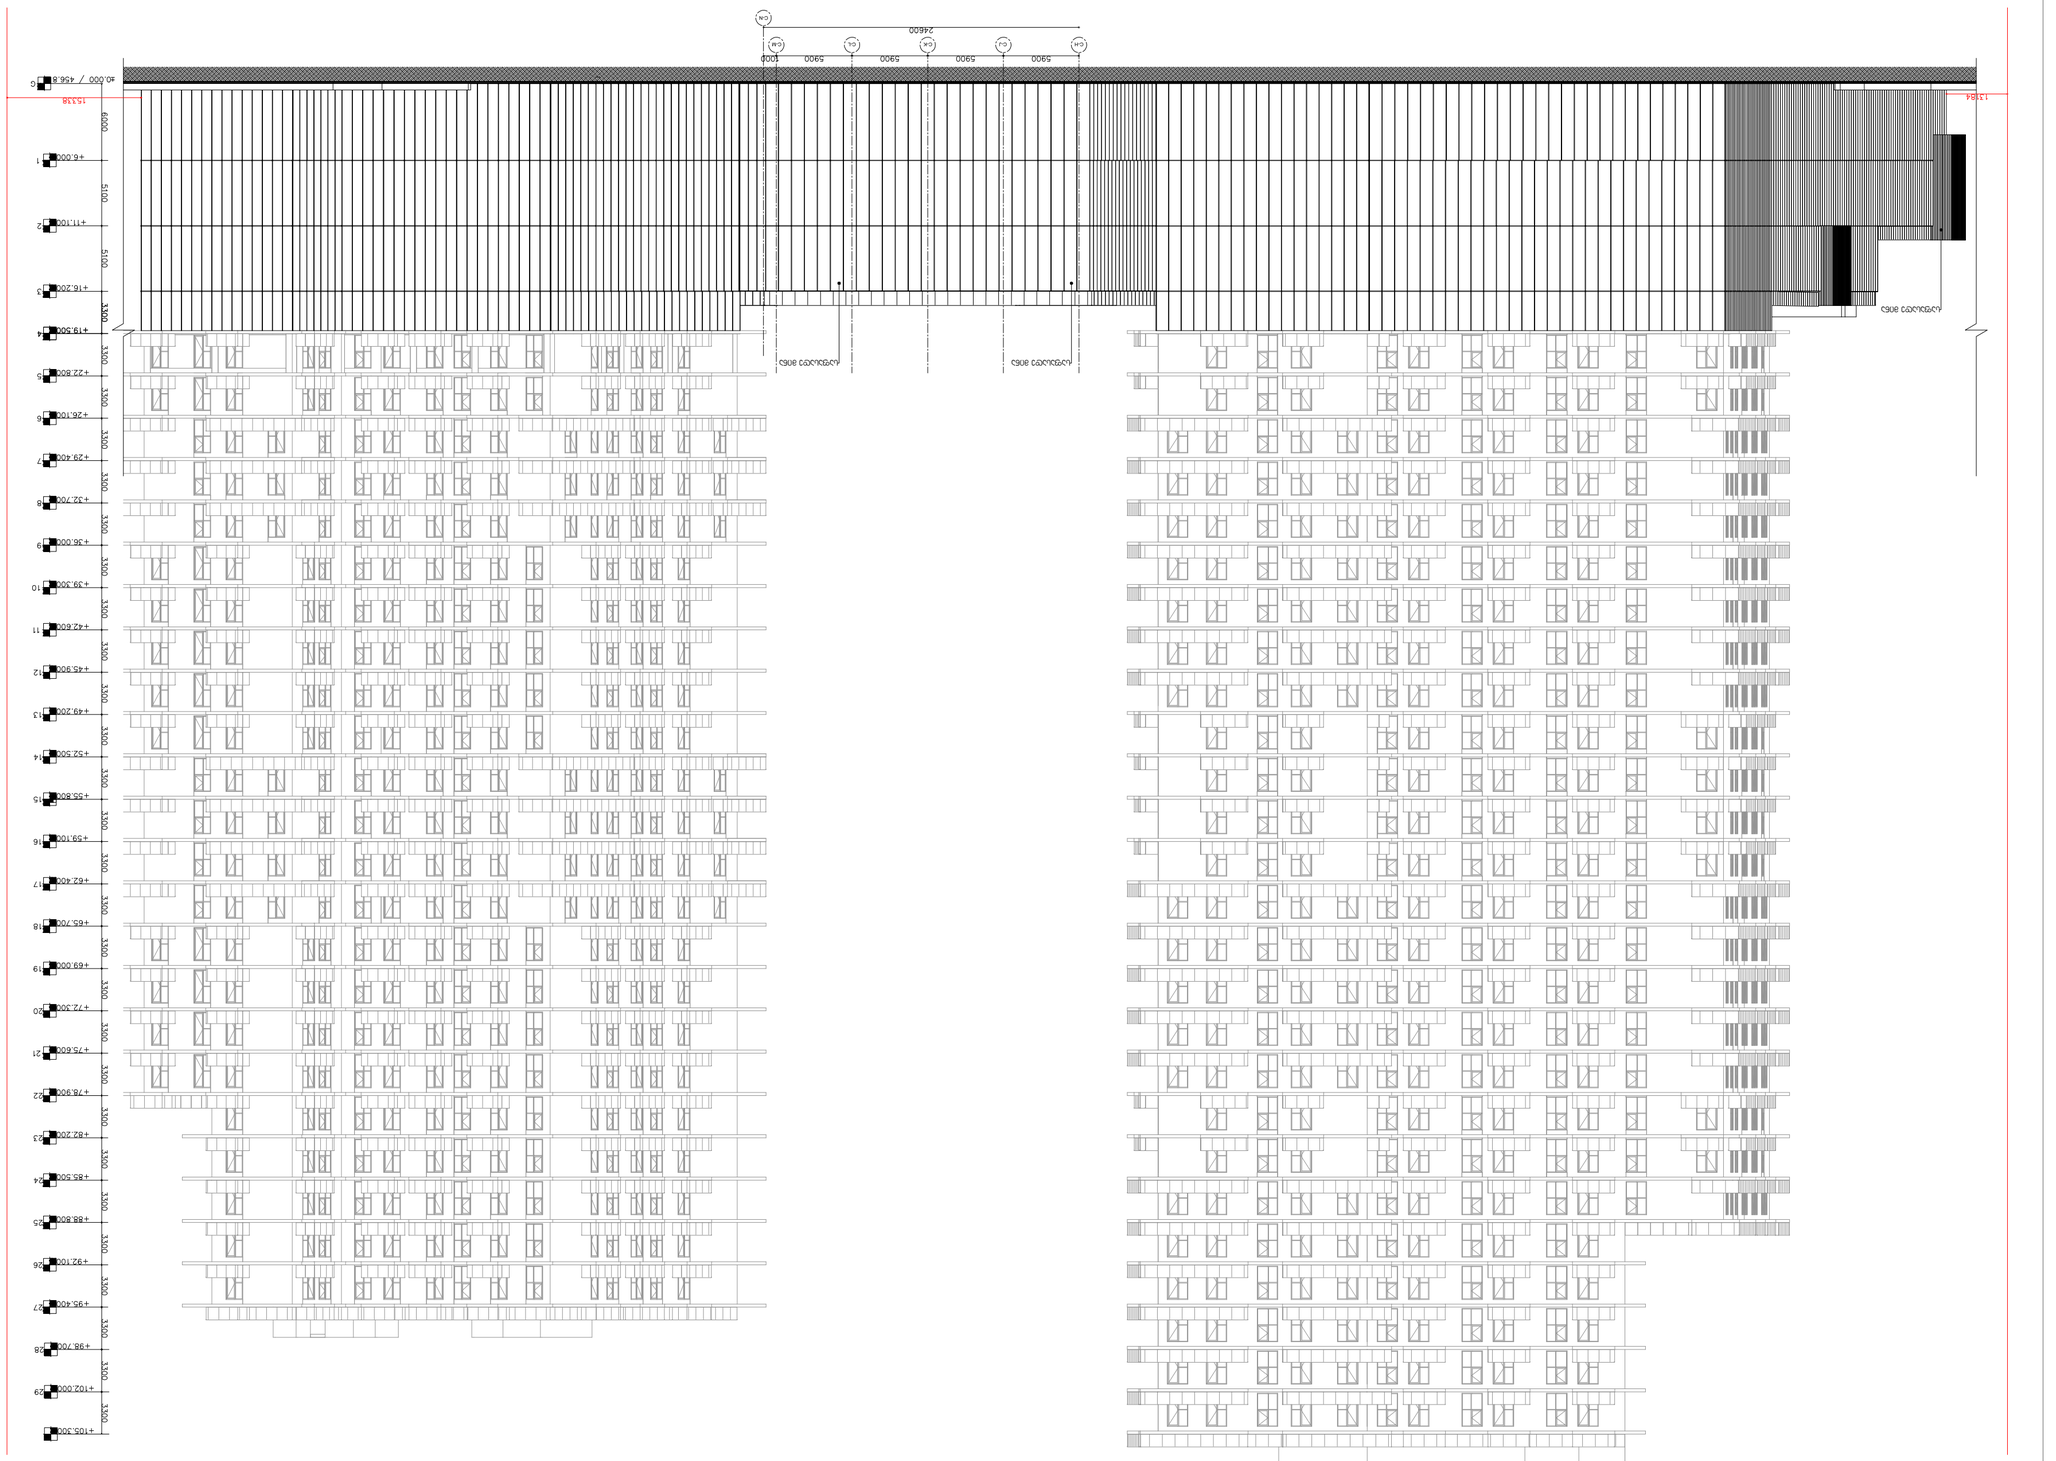




























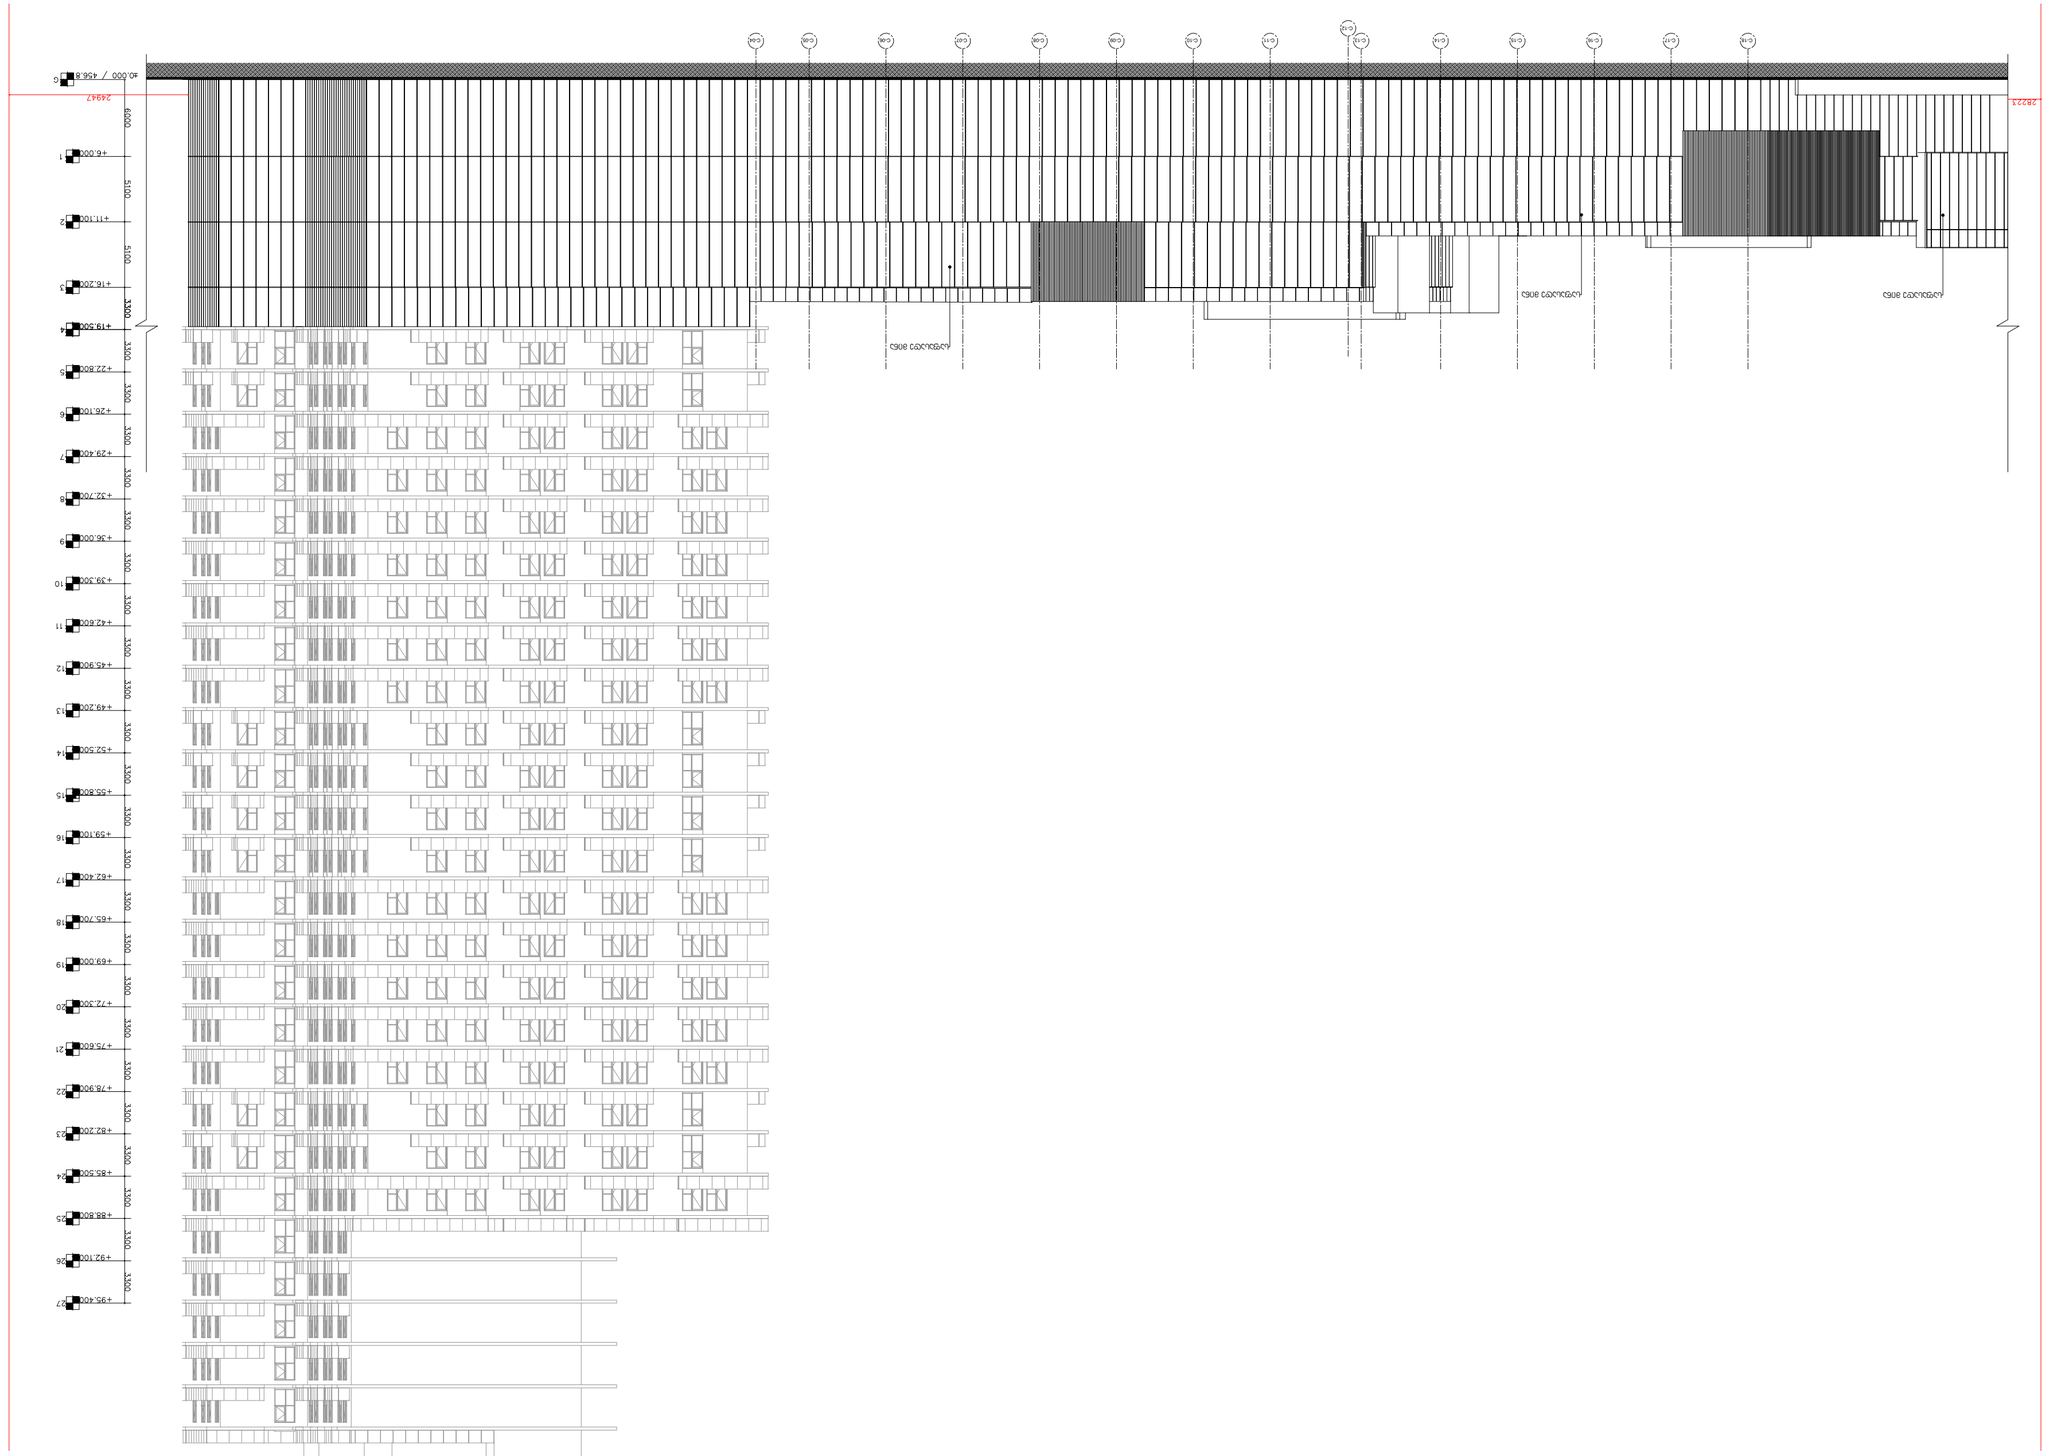



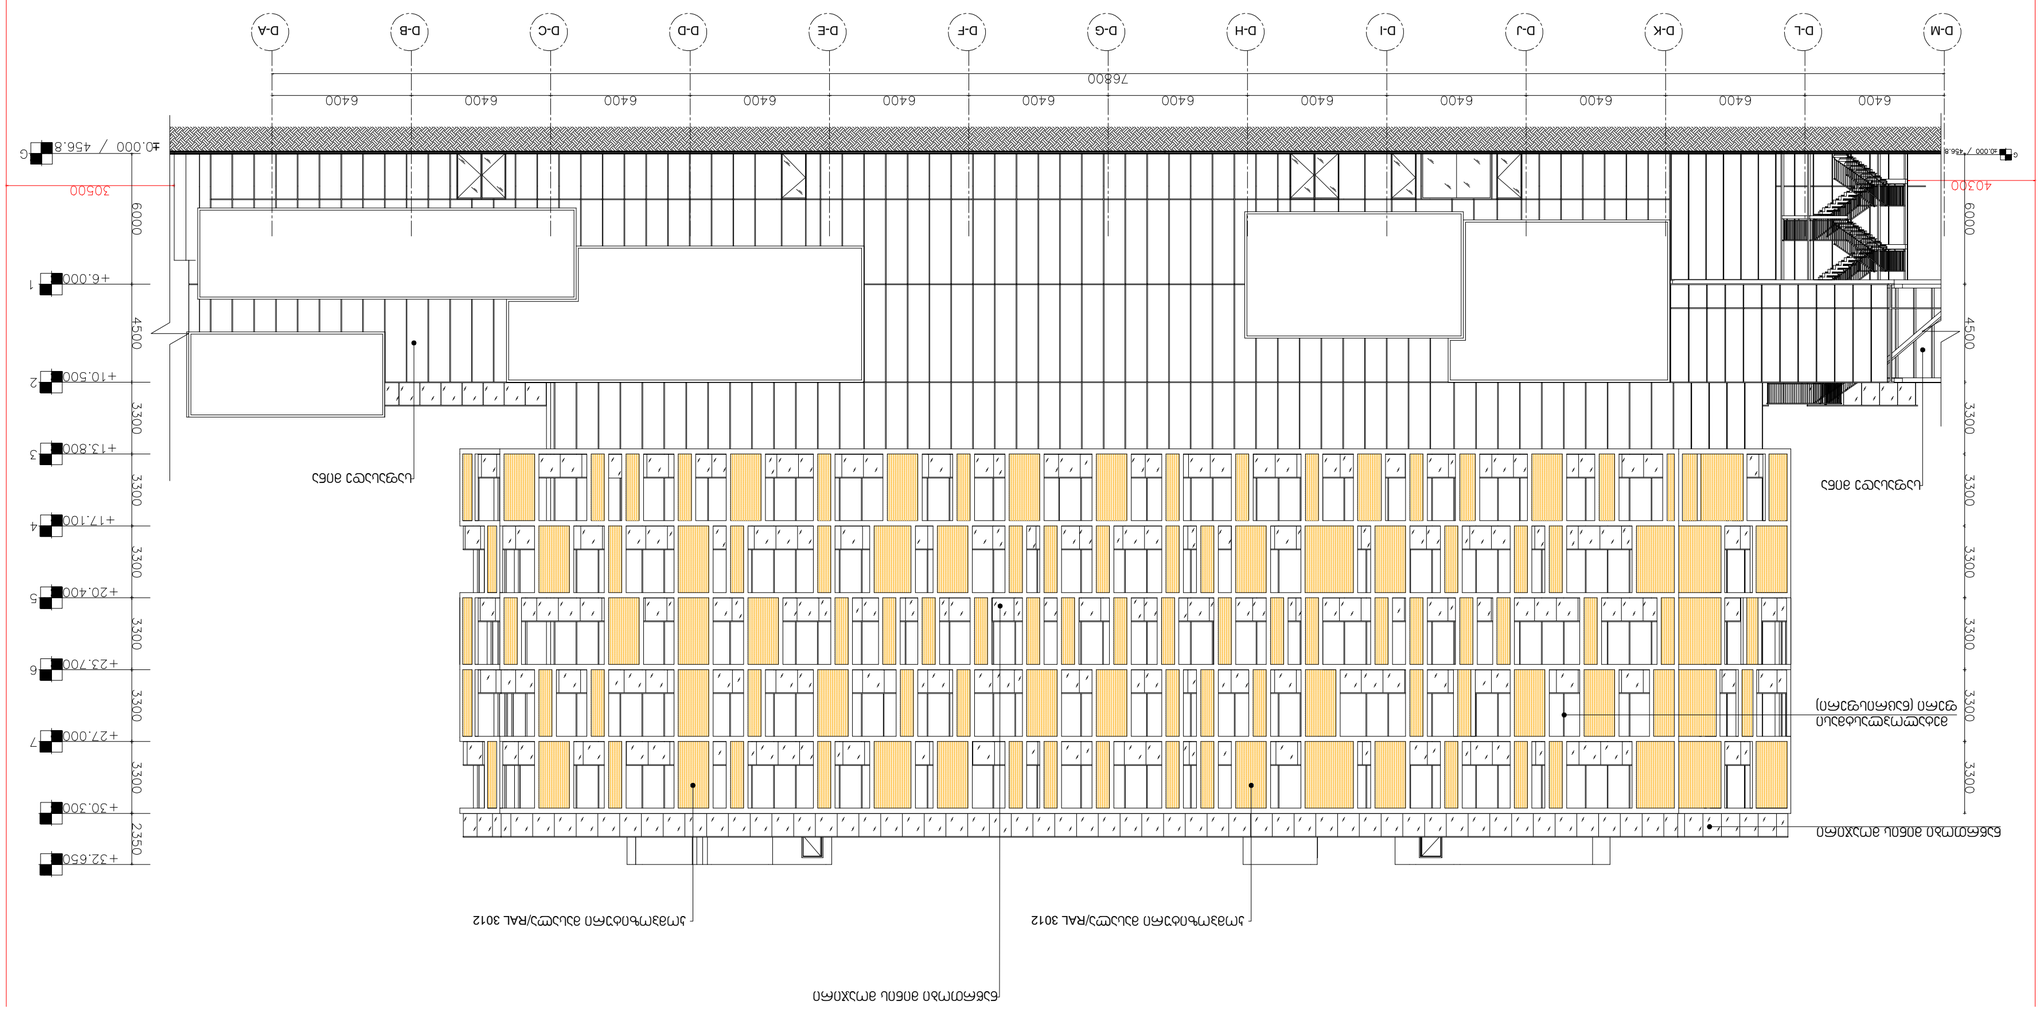




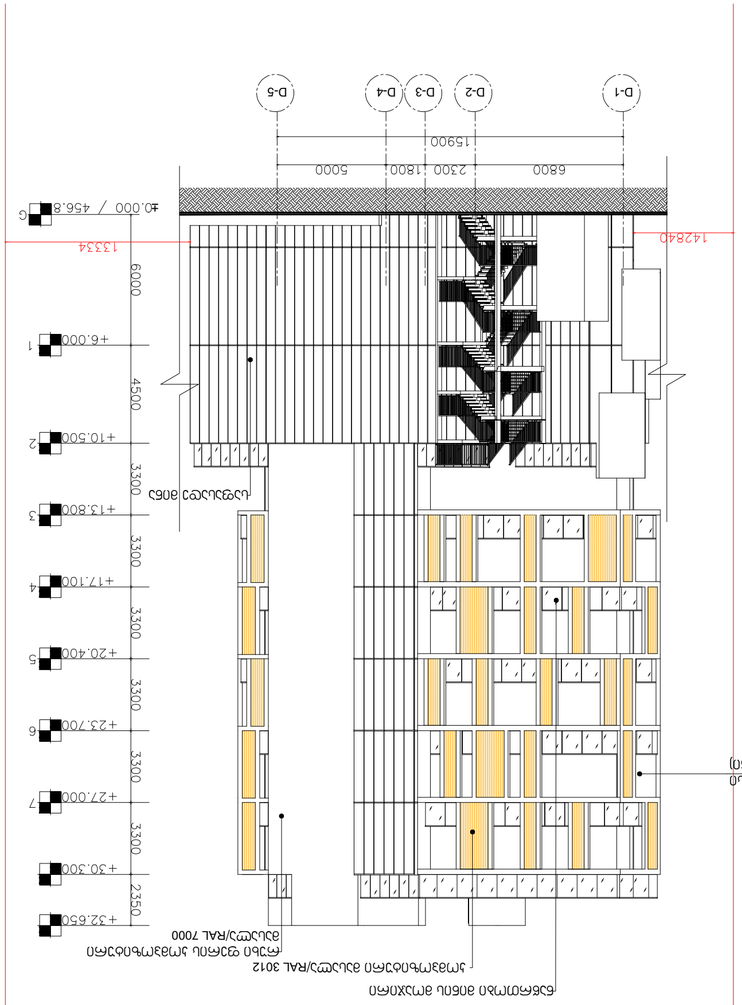

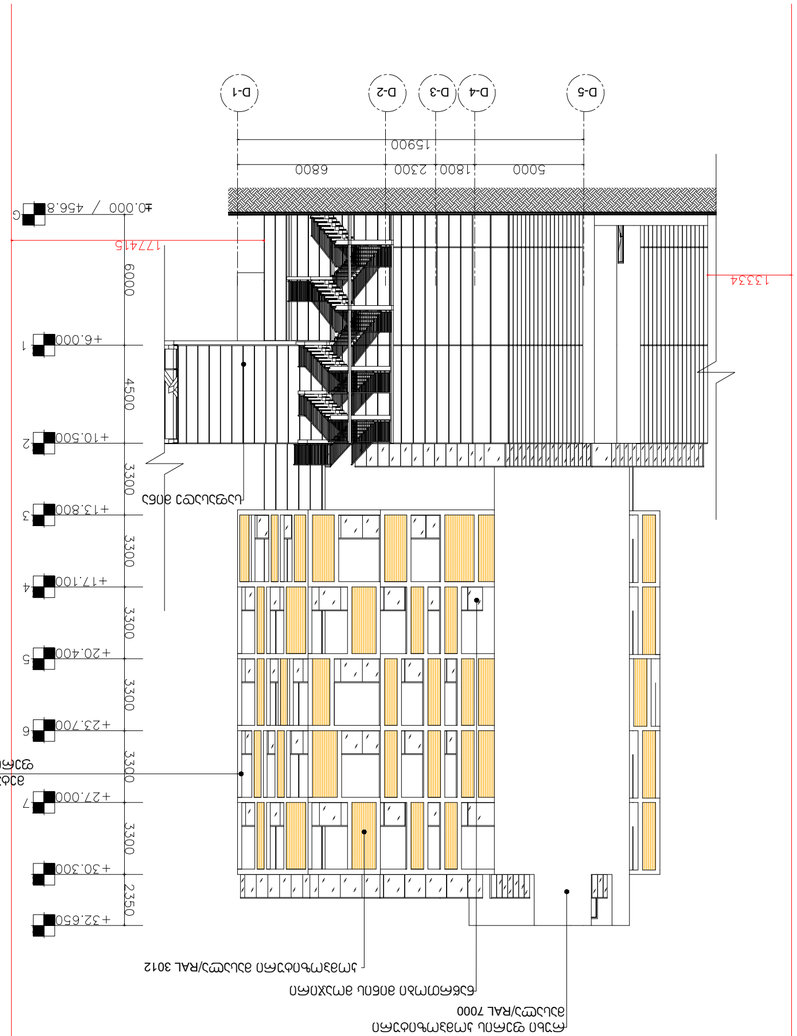


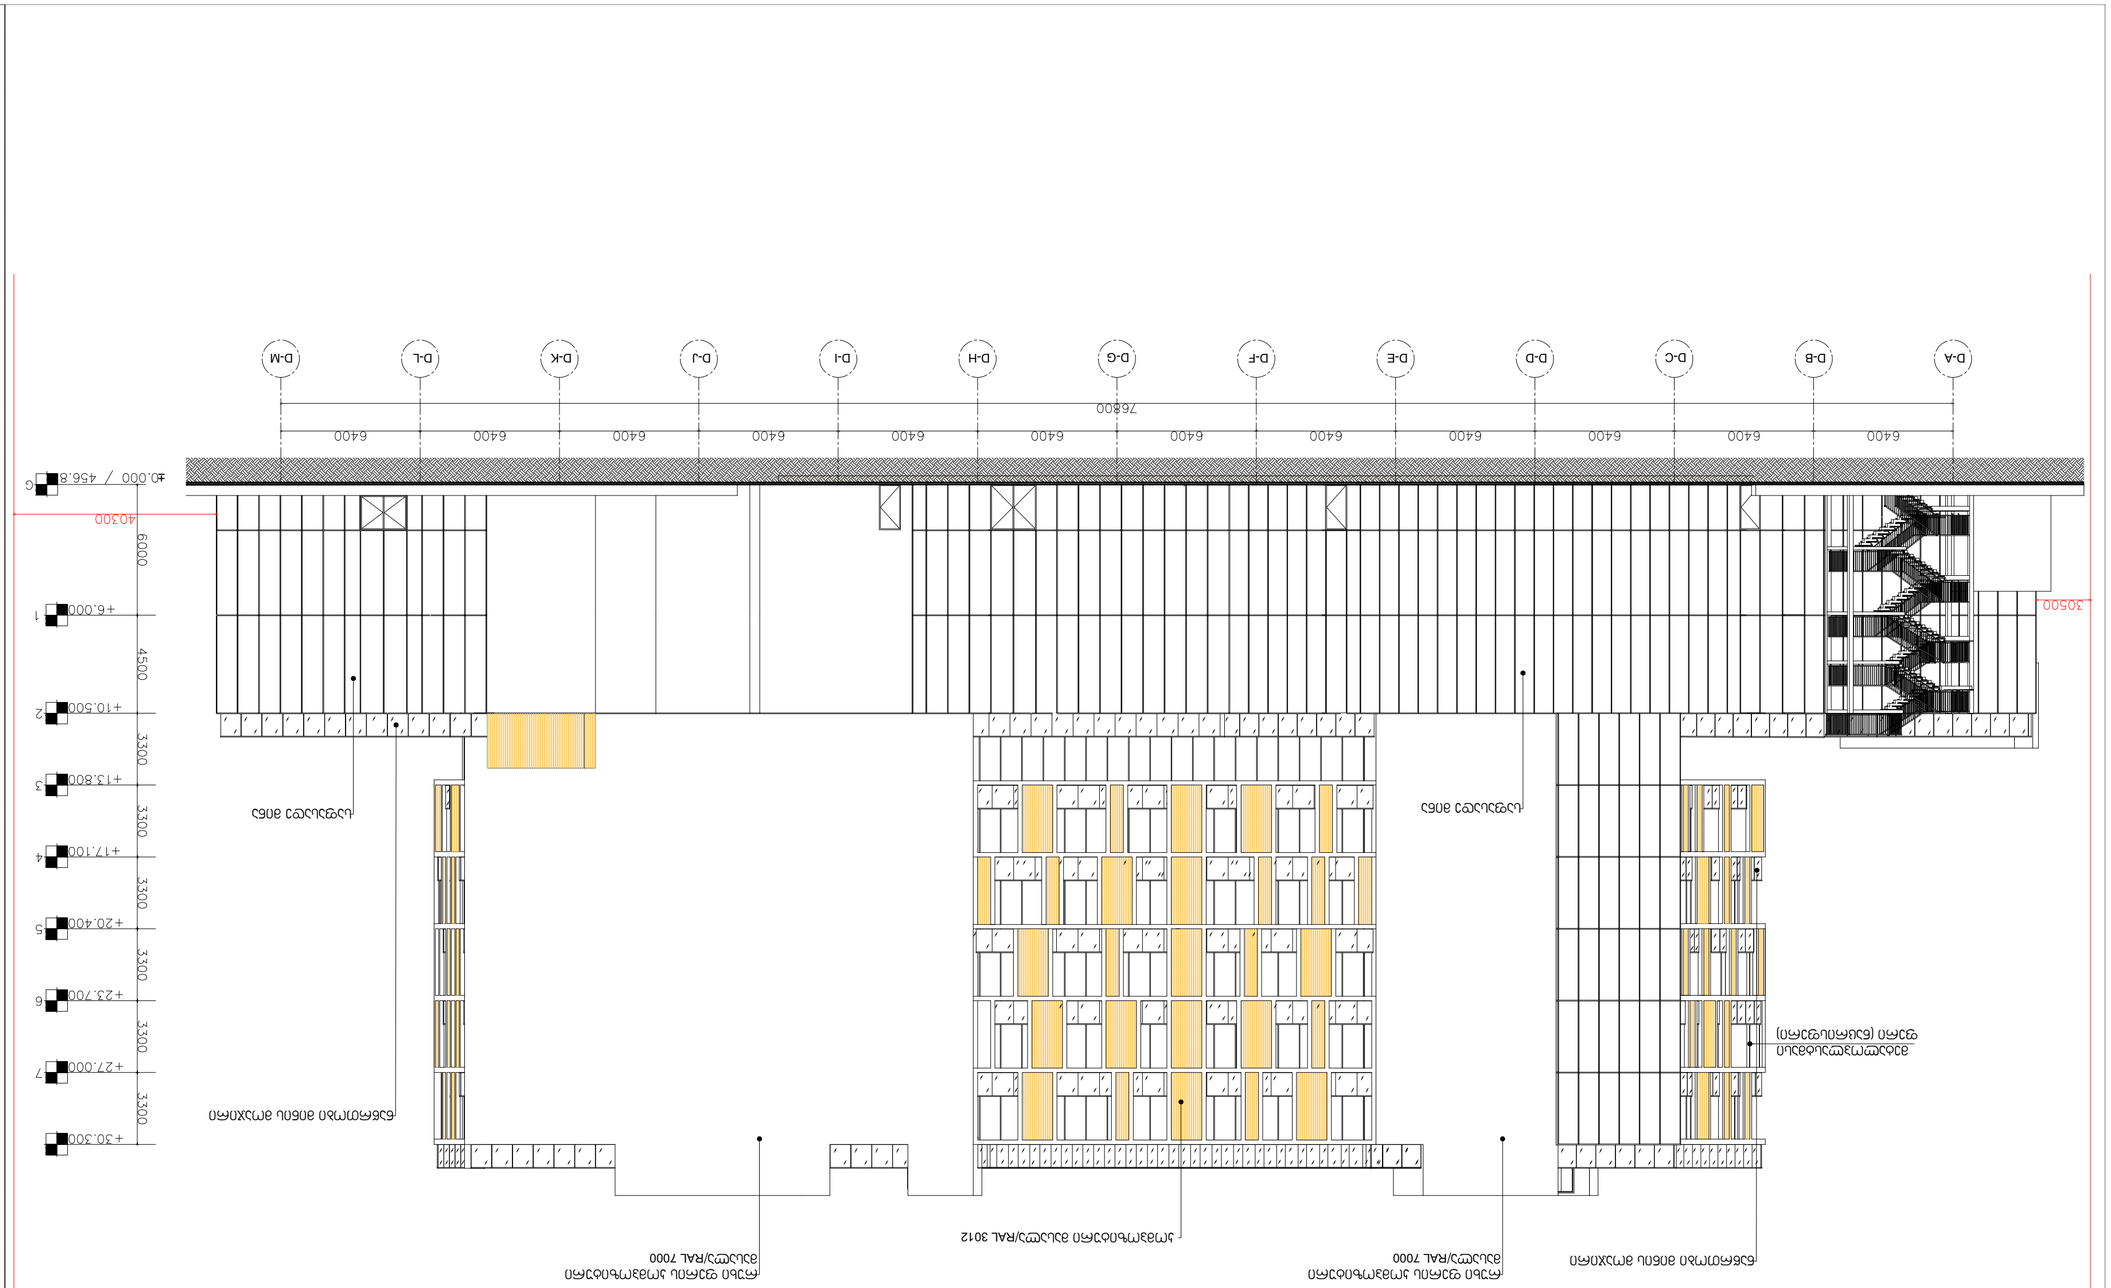
D-A
D-B
D-C
D-D
D-E
D-F
D-G
D-H
D-I
D-J
D-K
D-L
D-M
76800
6400
30500
40300
+30.300
+27.000
+23.700
+20.400
+17.100
+13.800
+10.500
+6.000
7
6
5
4
3
2
1
6000
4500
3300
