განმარტებითი ბარათი

წინამდებარე არქიტექტურული პტოექტის საფუძველს წარმოადგენს ქალაქ თბილისის მუნიციპალიტეტის საკრებულოს 2019 წლის 25 ივნისის 188 განკარგულებით დამტკიცებული განაშენიანების რეგულირების გეგმა, რომელიც მიზნად ისახავს ტერიტორიის გეგმარებით და სამართლებრივ მომზადებას სრულყოფილი ინფრასტრუქტურის მქონე მრავალფუნქციური კომპლექსის დასაგეგმარებლად. მითითებული გეგმარებითი ერთეულის ფარგლებში შპს „დონა გრუპი", ქ. თბილისში, ხევძმარის ქუჩა #1-ს მიმდებარედ აპირებს მრავალფუნქციური კომპლექსის მშენებლობას, რომელშიც გათვალისწინებულია შემდეგი ფუნქციური სახეობების განვითარება: საცხოვრებელი; სასტუმრო; კომერციული და დამხმარე ფუნქციის მქონე შენობა-ნაგებობების განთავსება და საპროექტო არეალის ფარგლებში მდებარე სარეკრეაციო სივრცეების კეთილმოწყობა გაჯანსაღება; **მთელი ტერიტორიის ფარგლებში, სარეკრეაციო სივრცის ყველაზე მსხვილ ერთეულად, სახელდება შიდა კვარტალური, თანამედროვე სტანსარტების მქონე საუბნო და სარაიონო მოხმარების შიდა ეზო;** დამატებით იგეგმება საპროექტო კომპლექსის სრულყოფილი შიდა კვარტალური სატრანსპორტო ინფრასტრუქტურის (მათ შორის ორდონიანი მიწისქვეშა ავტოსადგომის) დაგეგმარება და მისი ინტეგრირება ქალაქის ქუჩათა ქსელში.

განვითარების მიზანი

განაშენიანების რეგულირების გეგმის ფარგლებში საპროექტო არეალს დაუდგინდა შემდეგი ფუნქციური ზონაები: სსზ-1; რზ-2; ტზ-1 და სპეცზ-1.

გრგს ფარგლებში განისაზღვრა საპროექტო არეალის გამიჯვნა ორ დამოუკიდებელ მიწის ნაკვეთად. პირველ ნაკვეთზე განთავსდება საპროექტო მრავალფუნქციური კომპლექსი და მეორე ნაკვეთზე კი მისი ფუნქციონირებისთვის საჭირო სატრანსფორმატორო ობიექტი. აღსანიშნავია, რომ მრავალფუნქციური კომპლექსის ინტენსივობის მაჩვენებელის დაანგარიშება ხორციელდება პირველი სექტორის მთელი სამშენებლო ნაკვეთის ფართობიდან, რადგან რეგისტრაციაზე გავრცელებული საპრანსპორტო ზონა 1-ს (ტზ-1) და რეკრეაციული ზონა 2-ს (რზ-2) ჯამური არეალი ძირითად ფართობთან მიმართებაში არ აღემატება კანონით დაშვებულ 25%-ს (ტზ-1 შეადგენს დაახლოებით 1 134 კვ.მ-ს და რზ-2 შეადგენს 1910 კვ.მ). თანახმად 14-39-ს წესების 15-ე მუხლის მე-8 პუნქტისა, (თუ მიწის ნაკვეთი ხვდება ერთზე მეტი კონკრეტული ფუნქციური ზონის მოქმედების არეალში, მაშინ მისი სამშენებლოდ განვითარების განსაზღვრისას არცერთი ზონის მოთხოვნა არ უნდა დაირღვეს, გარდა იმ შემთხვევისა, როდესაც ერთ-ერთი ზონის ფართობი შეადგენს არანაკლებ მიწის ნაკვეთის ¾-ს, ასეთ შემთხვევაში მოქმედებს ამ ზონისთვის განსაზღვრული მოთხოვნები, რზ-1-ის რეგლამენტების მოთხოვნათა

დაცვით.) აღნიშნული განმარტების თანახმად, მიწის ნაკვეთის ინტენსივობის საანგარიშო კოეფიციენტი უნდა განისაზღვროს საზოგადოებრივ-საქმიანი ზონა 1-სთვის დადგენილი მაჩვენებელბის ფარგლებში, I სექტორის არეალის სრული საანგარიშო ფართობიდან და შეადგენს **კ2-3.0**

გამოყენების სახეობა: მრავალფუნქციური, საცხოვრებელი, სასტუმრო, სპორტულ-გამაჯანსაღებელი, საზოგადოებრივი კვების; კომერციული და საოფისე კომპლექსი;

ფუნქცია: საზოგადოებრივ-საქმიანი, კომერციული, საცხოვრებელი, დასასვენებელი, სპორტულ-გამაჯანსაღებელი; საზოგადოებრივი კვების და სარეკრეაციო.

სრული საპროექტო ტერიტორიის ფართობია ფართობია - 26 125კვ.მ;

ფუნქციური ზონების ფართობები:

საზოგადოებრივ-საქმიანი ზონა 1-ს (სსზ-1) ფართობი 23145კვ.მ,

სარეკრეაციო ზონა 2-ს ფართობი 1910კვ.მ

სატრანსპორტო ზონა 1-ს ფართობი 1070კვ.მ;

საპროექტო ტერიტორია მდებარეობს ქ. თბილში, გლდანში, ხევძმარის ქ.#1 ის მიმდებარედ,სადაც იგეგმება მრავალფუქციური კომპლექსის მშენებლობა , რომელიც შედგება A, B ,C ,D , E ბლოკებისგან.

A, B ბლოკებში მოიაზრება კომერციული, საოფისე, საცხოვრებელი და სასტუმროს ტიპის საცხოვრებელი ფართები. (ფუნქციური გადანაწილება იხილეთ ელექტრონულ ფაილში)

C ბლოკი წარმოადგენს მთლიანად კომერციულ ნაწილს, ეს ბლოკი A, B ბლოკებისგან გამოყოფილია სეისმური ნაკერით და წარმოადგენენ დამოუკიდებელ შენობებს, გააჩნიათ 2 დონიანი მიწიქვეშა ავტოსადგომი.

D ბლოკი შერეული ფუნქციის შენობაა, სადაც პირველი ოთხი სართული ეთმობა სასტუმროს, ხოლო დანარჩენი ოთხი სართული დათმობილია საცხოვრებელი ბინებისთვის.

მიწიქვეშა სივრცე ათვისებულია კომპლექსურად და გადაადგილება შესაძლებელია ყველა ბლოკის ქვეშ, ავტოსადგომი განკუთვნილია 463 ავტომობილისთვის. რაც სავსებით აკმაყოფილებს ამ ტერიტორიისთვის განკუთვნილ მოთხოვნას (150მ2ზე 1 ავტომობილი)

E ბლოკი - ცალკე მდგომი კომერციული დანიშნულების შენობა, 102,5 მ2.

მთელი საპროექტო არეალის ფარგლებში იგეგმება დაახლოებით 6918 კვ.მ მწვანე საფარის დაგეგმარება რაც ჯამში შეადგენს მთელი ტერიტორიის 26%-ს. აქვე

ავღნიშნავთ, რომ საპროექტო არეალის სპეციფიური მდებარეობის გათვალისწინებით, დაგეგმარების უმთავრეს საჯარო ინტერესს წარმოადგენს ნაკვეთის ფარლებში გაუნაშენიანებელი გამწვანებული არეალის მოწყობა. მეტროს სადგური „ახმეტელის თეატრი“-ს მიმდებარედ დღეს შექმნილი ვითარებიდან გამომდინარე გვხვდება შემდეგი პრობლემატიკის სურათი: გლდანის დასახლების პერიფერიულმა მდებარეობამ წლების მანძილზე დედაქალაქის ფარგლებში ჩამოაყალიბა ეს დასახლება, როგორც დამოუკიდებელი თვითკმარი რაიონული ერთეული, რომელიც სრულიად უზრუნველყოფილია მულტიფუნქციური პროფილის რაიონული და საუბნო მოხმარების საზოგადოებრივი დანიშნულების ობიექტებით. საზოგადოებრივი და კომერციული სექტორის სიმჭიდროვე მეტროს სადგურ „ახმეტელის თეატრი“-ს მიმდებარე არეალში თითქმის ყველაზე მაღალია დედაქალაქის დანარჩენ რაიონებთან შედარეით (აღნიშნულ ტერიტორიაზე ზოგადი მონაცემებით საზოგადოებრივ-საქმიანი და კომერციული სივრცის ფართობი შეადგენს 200 000კვ.მ-ს); ამ მონაცემს საგრძნობლად ზრდის ჩვენი საპროექტო ტერიტორიის ზუსტად მომიჯნავე რეგისტრაციაზე მდებარე - სუპერმარკეტ „კარფური“-ს შენობა. სწორედ კომერციული სექტორის ფართო მასშტაბიდან გამომდინარე, მიმდებარე არეალში პრაქტიკულად არ არსებობს გაუნაშენიანებელი საზოგადოებრივი თავშეყრის საჯარო, სარეკრეაციო სივრცე. მითითებული ნაკლოვანების გარკვეული კომპენსირება ხდება შემოთავაზებული განაშენიანების რეგულირების გეგმის სივრცით მოცულობითი გადაწყვეტის ნაწილში, რომლითაც ქალაქის ამ მნიშვნელოვან და მაღალი ნორმატიურლი ღირებულების არეალში გეგმარდება თბილისური განაშენიანებისთვის დამახასიათებელი შიდა დაგეგმარების ეზო. ეზოს სივრცეს, გარდა აერაციის ფუნქციისა შეთავსებული აქვს, როგორც საჯარო დასვენების, ისე სამეზობლო ურთიერთობების დანერგვის და ჩამოყალიბების ესოდენ მნიშვნელოვანი დანიშნულება. საპროექტო წინადადების ფარგლებში ყველაზე წამყვან საჯარო ინტერესს წარმოადგენს ქალაქის ერთ-ერთ გადატვირთულ, მაღალი ნორმატიული ფასის მქონე ტერიტორიაზე, სწორედ ამ გაუნაშენიანებელი სივრცის გაჩენის გარემოება. რაც სახელდება წამყვან, უმთავრეს მაკომპენსირებელ გარემოებად დღეს არსებული გაუნაშენიანებელი-სარეზერვო სივრცის სამშენებლო რესურსის გამოყენებაში. საპროექტო წინადადებით განსაზღვრული ეს რეკრეაციული სივრცე, თავისი მდებარეობის და დაგეგმილი ხარისხობრივი მახასიათებლების მიხედვით, მიიღებს არამხოლოდ კვარტალური, არამედ გლდანის რაიონის საზოგადოებრივ-საქმიანი ერთეულის ფარგლებში, ყველაზე ახლომდებარე საუბნო მოხმარების რეკრეაციული სივრცის სახეს.

არანაკლებ მნიშვნელოვანია რომ ტერიტორიის დიდი ნაწილი არასაცხოვრებელი ფუნქციით ვითარდება, რაც ფაქტობრივად პოზიტიურად ცვლის გარემოს განვითარების პერსპექტივებს. გარდა იმისა, რომ საცხოვრებელ ფუნქციასთან შეთავსებული საზოგადოებრივ -კომერციული სექტორი, უფრო მიმზიდველს და ღირებულს ხდის საპროექტო კომპლექსს. როგორც უკვე ავღნიშნეთ, ამ კონკრეტულ შემთხვევაში საპროექტო კომპლექსი საჯარო სივრცის დიდი ერთეულის შექმნას

ემსახურება. დაგეგმილია არა დახურული კერძო მოხმარების ზონის გაჩენა, არამედ საჯარო მოხმარების აქტიური მიზიდულობის ცენტრის შექმნა, სადაც მთავარი პრინციპი გახსნილობა და საჯაროობაა. ასეთი მიდგომა ხელს უწყობს როგორც საპროექტო ტერიტორიის ისე მიმდებარე ტერიტორიების ჯანსაღ, აქტიურ და მოსახლეობის მოთხოვნებზე ორიენტირებულ განვითარებას.

. სატრანსპორტო ნაკადების ორგანიზებისთვის კომპლექსის ფარგლებში იგეგმება ორი ტიპის სამანქანო სავალი ნაწილის გამოყოფა, რომელიც თავისი შინაარსით და დანიშნულებით, მიიღებს ერთმანეთისგან განსხვავებული სტატუსის სახეს. ნაკვეთის დასავლეთის ნაწილში გეგმარდება გამავალი, ქუჩა-პანდუსი, რომლითაც მოხდება როგორც კომპლექსის ვიზიტორების და მაცხოვრებელების მოხვედრა პარკინგის სართულის დონეზე, ისე გამოიყენება, როგორც გამავალი სამანქანო ნაკადების დამაკავშირებელი მონაკვეთი თ. შეშელიძის ქუჩისა და რ. შენგელიას ქუჩას შორის. აღნიშნულ დამაკავშირებელ მონაკვეთზე ვრცელდება სატრანსპორტო ზონა 1-ს (ტზ-1) სტატუსი. სატრანსპორტო ზოლის ორივე მხრიდან გათვალისწინებულია გამწვანებული ზღუდარების დაგეგმარება. მითითებული გამწვანებული ზოლი იმუშავებს, ქვეითისა და სამანქანო სავალი ნაწილის გამყოფად. ამის გათვალისწინებით ეს კონკრეტული ლოკაცია განისაზღვრება საპროექტო ერთეულში საზოგადოებრივი სივრცის განმსაზღვრელ ღერძად. მეორე ტიპის სავალი ნაწილი, პრაქტიკულად გარს უვლის საპროექტო კომპლექსს აღმოსავლეთის საზღვართან. ორივე ტიპის სავალ ნაწილზე იგეგმება სერვიტუტის სტატუსის გავრცელება. გზა, რომელიც გარს უვლის საპროექტო კომპლექსს, გამოიყენება ხანძარსაწინააღმდეგო ნორმების დასაცავად (უკიდურესი საჭიროების შემთხვევაში სახანძრო-სამაშველო და სასწრაფო დახმარების მანქანის მისასვლელად); საჭიროების შემთხვევაში, დამოუკიდებელ ნაკვეთზე განთავსებულ ტრანსფორმატორთან მისადგომად. მოცემულ გზაზე პრიორიტეტი მიენიჭება ქვეითს. სავალი ნაწილი მაქსიმალურად იქნება ადაპტირებული შშმ პირთათვის და სატრანსპორტო მოძრაობის ორგანიზების სქემების თანახმად, აღნიშნულ ლოკაციებზე მაქსიმალურად შეიზღუდება ტრანსპორტის გადაადგილება.

ჩვენს მიერ წარმოდგენილი პროექტი გულისხმობს შერეული ტიპის კომპლექსის განვითარებას, რომელიც შედგება, კომერციულ, სავაჭრო ცენტრის, საცხოვრებელი და სარეკრეაციო სივრცის კომპონენტებისაგან.

სსზ-1 საშუალო ინტენსივობის საზოგადოებრივ-საქმიანი ქვეზონა, რომელიც მოიცავს საქალაქო განაშენიანებული ტერიტორიების საზღვრებში (მათ შორის გკ-ზე) არსებულ/დაგეგმილ საზოგადოებრივი გამოყენების (და მის დამხმარე) ტერიტორიებს. შესაძლებელია 14-39-ს დადგენილების წესების დანართი 1-თ დაშვებული თითოეული სახეობის არსებობა არა უმეტეს შენობის საერთო ფართობის 60% -ის; აღნიშნული განმარტების თანახმად, საპროექტო კომპლექსის შერეული ფუნქციის მქონე მოცულობებში ფუნქციური სახეობების შერევის ხარისი დაანგარიშებულია 60% საცხოვრებელი და 40% სასტუმრო, საოფისე და კომერციული სექტორი.

კოეფიციენტები:

საპროექტო ტერიტორია 26125 მ2

ა) მიწის ნაკვეთის განაშენიანების მაქსიმალური კოეფიციენტი (კ-1) – 9838,8 კვ.მ, - 0,4

ბ) მიწის ნაკვეთის განაშენიანების ინტენსივობის მაქსიმალური კოეფიციენტი (კ-2) 79110,1 კვ.მ, - 3,0

გ) მიწის ნაკვეთების გამწვანების კოეფიციენტი (კ-3) – 5918 კვ.მ, - 0,2.

შიდა, საჯარო სარგებლობის ეზოს საორიენტაციო ფართობი: **4225კვ.მ**

კომპლექსში მაცხოვრებელ პირთათვის გათვალისწინებული ეზოს სივრცე **2635კვ.მ**

სვოთ ანალიზი და ეფექტის შეფასება

ძლიერი მხარეები:

. ურთიერთშეთანხმებული და დაგეგმილი განვითარება;

• **მთელი საპროექტო არეალის ფარგლებში იგეგმება დაახლოებით** 6918**კვ. მ მწვანე საფარის დაგეგმარება,** რაც ჯამში შეადგენს ტერიტორიის 26%-ს. **აქვე ავღნიშნავთ, რომ საპროექტო არეალის სპეციფიური მდებარეობის გათვალისწინებით, დაგეგმარების უმთავრეს საჯარო ინტერესს წარმოადგენს ნაკვეთის ფარლებში გაუნაშენიანებელი, მაღალი ხარისხობრივი მაჩვენებლების მქონე, გამწვანებული არეალის დაგეგმარება, რომლითაც ქალაქის ამ მნიშვნელოვან და მაღალი ნორმატიურლი ღირებულების არეალში გეგმარდება თბილისური განაშენიანებისთვის დამახასიათებელი შიდა დაგეგმარების ეზო. საპროექტო წინადადებით განსაზღვრული ეს რეკრეაციული სივრცე, თავისი მდებარეობის და დაგეგმილი ხარისხობრივი მახასიათებლების მიხედვით, მიიღებს არამხოლოდ**

კვარტალური, არამედ გლდანის რაიონის საზოგადოებრივ-საქმიანი ერთეულის ფარგლებში, ყველაზე ახლომდებარე საუბნო მოხმარების რეკრეაციული სივრცის სახეს. ტერიტორიაზე მაქსიმალურად შენარჩუნდება არსებული ხე-ნარგავები და დამატებით დაირგვება გარემოსთან შესაბამისი სხვადასხვა ჯიშის ხე-მცენარეები. თბილისის ეკოლოგიური მდგომარეობიდან გამომდინარე ვფიქრობთ, აღნიშნული სივრცე უდაოდ სასარგებლო იქნება გლდანის რაიონის აღნიშნული ლოკაციის მდებარეობის გათვალისწინებით.

ტერიტორიაზე არსებობს ყველა ტიპის ქსელი, რომელეზეც დაერთება არ გამოიწვევს ქალაქისთვის სერვისების მიწოდების სერიოზულ შეფერხებას და გადახარჯვებს დამკვეთის მხრიდან.

დაგეგმარება შესრულებულია მოქმედი საუკეთესო პრაქტიკის და სტანდარტების დაცვით;

სივრცით მოცულობით გადაწყვეტაში, გამოყენებულია თბილისური შიდა ეზოს პრინციპი, რომელიც სიღრმეში სრულიად გახსნილია და ორიენტირებულია მითითებული სივრცის საჯარო სარგებლობის ეზოდ გამოყენებაზე.

- მყუდრო ურბანული სივრცე - რომლის შიდა არეალი მოწყვეტილია ქალაქის ძირითად ნაკადებს. გზისპირა რეკრეაციული-ბუფერული ზოლის ხარჯზე, საპროექტო ლოკაციის ძირითადი სივრცე დაცულია საკარკასო მაგისტრალზე მოძრავი ავტომანქანების გადაადგილებით გამოწვეული ხმაურისგან;

. საცხოვრებელი ზონის დაპროექტებისას გავითვალისწინეთ, რომ კომპლექსს ჰქონოდა თანამედროვე სტანდარტებით მოწყობილი საკუთარი სარეკრეაციო სივრცე, გამწვანებული ეზო, საზოგადოებრივი თავშეყრის და მოსასვენებელი სივრცეები, რაც სამეზობლოში კომუნიკაციის ხელშემწყობ ფაქტორად მივიჩნიეთ.

. აღნიშნული პროექტის კიდევ ერთი განმასხვავებელი ნიშანი არის შეშელიძისა და შენგელიას ქუჩას შორის სატრანსპორტო კავშირის გაჩენის გარემოება, რომლის მიჯნაზეც გეგმარდება საჯარო რეკრეაციული სივრცე და კომპლექსის კომერციული სექტორი. ამ კონკრეტულ ლოკაციაში ირგვლივ განთავსდება სარეკრეაციო, გასართობი და სპორტულ-გამაჯანსაღებელი ობიექტები: კაფეები, სალონი, მაღაზიები, ფიტნეს დარბაზი. აღნიშნული კომპლექსი სრულად პასუხობს საცხოვრებელ გარემოზე თანამედროვეობის მოთხოვნებს და ორიენტირებულია მაცხოვრებელთა ბინებიდან „გარეთ გამოყვანაზე“ სუფათა მოწესრიგებულ გარემოში თუ გასართობ სივრცეებში, რაც სოციალური ინტეგრაციის დონის გაღრმავებას შეუწყობს ხელს. აღსანიშნავია, რომ საპროექტო ტერიტორიაზე დასაგეგმარებელი სავაჭრო, სარეკრეაციო, გასართობი თუ სპორტულ-გამაჯანსაღებელი ობიექტების მრავალფეროვნება ხელს შეუწყობს კომპლექსის მაცხოვრბლების საპროექტო ტერიტორიაზევე დარჩენას, რაც თავის მხრივ

განტვირთავს დაწოლას ქალაქის სატრანსპორტო ინფრასტრუქტურაზე. სწორედ მსგავსი შერეული ფუნქციის კომპლექსების განვითარება, რომლებიც აღჭურვილია თანამედროვე კომფორტული ცხოვრებისთვის საჭირო ყველა ატრიბუტით და სერვისით არის ერთ-ერთი გზა ქალაქში სატრანსპორტო ნაკადების განტვირთვისთვის.

. ტერიტორიაზე მოეწყობა მიწისქვეშა ავტოსადგომები, რომელიც მთლიანად აკმაყოფილებს რეგლამენტით დადგენილ, საპროექტო მაშტაბით მოთხოვნილ რაოდენობებს. აღნიშნულის გამო მაქსიმალურად გამონთავისუფლდება ტერიტორიის მიწისზედა სივრცე და გაჩნდება უფრო მეტი აუთვისებელი არეალი გამწვანების და კეთილმოწყობილი დასასვენებელი ლოკაციების მოსაწყობად.

. საპროექტო კომპლექსი და მასში შემავალი ყველა შენობა-ნაგებობა და რეკრეაციული სივრცეები ადაპტირებულია შშმ პირთა გადაადგილებისთვის.

მიწის ნაკვეთზე შენობათა განთავსება და მათი მაქსიმალური სიმღლეები:

1. მიწის ნაკვეთზე შენობათა განთავსების ზოგადი წესი და მათი მაქსიმალური სიმაღლეები განისაზღვრება 14-39 წესებით;

2. საპროექტო ნაკვეთზე თითქმის სრულად მოქმედებს საზოგადოებრივ-საქმიანი ზონა 1 (სსზ-1). რაც მხოლოდ ერთი მხრიდან გვავალდებულებს შენობისთვის სიმაღლის დაანგარიშებას. (იხ. გეგმა სიმღლის განმსაზღვრელ გეგმაზე)

3. განაშენიანის რეგულირების (წითელი ხაზები) მაქსიმალურად დადგენილია მწვანე ნარგავების სასიცოცხლო ფუნქციების და საპროექტო კომპლექსის მოცულობების სამეზობლო მიჯნის დაცვის მიზნით.

4. სავალდებულო (ლურჯი) ხაზები არ არის დადგენილი.

5. სივრცით-გეგმარებით წყობა არის შერეული.

6. ავტოსადგომები რეგულირდება 14-39-ს დადგენილებების მოთხოვნების თანახმად ორივე ტერიტორიულ-სრტუქტურული ზონის (პზ)-ს და (გკ)-ს შესაბამისი მოთხოვნებით. რადგან საპროექტო ნაკვეთი მოქცეულია, როგორც გეგმარებითი კარკასის (გკ), ისე პერიფერიული ზონის (პზ)-ს მოქმედების არეალში, ავტოსადგომების რაოდენობა, მიწის ნაკვეთისთვის დაანგარიშებულია უმკაცრესი მოთხოვნის გათვალისწინებით, საპროექტო მოცულობებთან შესაბამისი თანაფარდობით ყოველ 150კვ.მ-ზე 1 ავტოსადგომი

7. არ იგეგმება საპროექტო კომპლექსის შემოღობვა, რადგან მოქმედი წესებით, კომპლექსში თავმოყრილი ფუნქციური სახეობების დატვირთვების გათვალისწინებით, სატრანსპორტო მისადგომობა არ უნდა შეიზღუდოს.

შენობა-ნაგებობის უსაფრთხოების წესებთან შესაბამისობის ანალიზი

გამოყენებული წესები - **„შენობა-ნაგებობის უსაფრთხოების წესები“**

ჩამოთვალეთ შენობის დაკავებულებები და აღწერეთ თითოეული გამოყენება	
სწ-2 (311.3) სასაწყობე ჯგუფი.	ბლოკი C (-2, -1 სართული) ბლოკი D (-1 სართული)
სწ-1 (311.2) სასაწყობე ჯგუფი.	ბლოკი C (0 სართული)
დს (312.1) დამხმარე ჯგუფი	ბლოკი C (-2, -1 სართული) ბლოკი D (-1, 0-8 სართული)
თვ-2 (303.3) თვაშეყრის ჯგუფი	ბლოკი C (0, 2 სართული) ბლოკი D (0 სართული) ბლოკი E (0 სართული)
თვ-3 (303.4) თვაშეყრის ჯგუფი	ბლოკი C (2 სართული)
სვ (309.1) სავაჭრო ჯგუფი	ბლოკი A (0 სართული) ბლოკი B (0 სართული) ბლოკი C (0,1, 2 სართული) ბლოკი D (1 სართული)
სქ (304.1) საქმიანი ჯგუფი	ბლოკი A (1, 2, 3 სართული) ბლოკი B (1, 2, 3 სართული)
სც-2 (310.4) საცხოვრებელი ჯგუფი	ბლოკი A (4-26 სართული) ბლოკი B (4-29 სართული) ბლოკი D (4-8 სართული)
სც-1 (310.4) საცხოვრებელი ჯგუფი	ბლოკი D (2-3 სართული)

კონსტრუქციის ტიპი:	
განსაზღვრეთ კონსტრუქციის ტიპი ახალი შენობისთვის: მაგალითი: II-A, II-B, V-A, V-B	**I-A** ტიპი

სიმაღლის შეზღუდვები ცხრილი 503 -ის მიხედვით		
დაკავებულობები	**დასაშვები სართულიანობა**	**შემოთავაზებული სართულიანობა**
სწ-2 (311.3) სასაწყობე ჯგუფი.	შეუზღუდავი	2
დს (312.1) დამხმარე ჯგუფი	შეუზღუდავი	10
თვ-2 (303.3) თვაშეყრის ჯგუფი	შეუზღუდავი	2
სვ (309.1) სავაჭრო ჯგუფი	შეუზღუდავი	3
სქ (304.1) საქმიანი ჯგუფი	შეუზღუდავი	3
სწ-1 (311.2) სასაწყობე ჯგუფი.	შეუზღუდავი	2
სც-2 (310.4) საცხოვრებელი ჯგუფი	შეუზღუდავი	27
თვ-3 (303.4) თვაშეყრის ჯგუფი	შეუზღუდავი	**1**
	დასაშვები	**შემოთავაზებული**
საერთო სიმაღლე =	შეუზღუდავი	117,3
მიწის ზემოთ სართულის რაოდენობა =	შეუზღუდავი	30

ფართობის შეზღუდვები ცხრილი 503 -ის მიხედვით		
დაკავებულობები	**დასაშვები მაქსიმალური ფართობი სართულზე**	**შემოთავაზებული მაქსიმალური ფართობი სართულზე**
სწ-2 (311.3) სასაწყობე ჯგუფი.	შეუზღუდავი	8334.00
დს (312.1) დამხმარე ჯგუფი	შეუზღუდავი	208.44
თვ-2 (303.3) თვაშეყრის ჯგუფი	შეუზღუდავი	1615.79
თვ-3 (303.4) თვაშეყრის ჯგუფი	შეუზღუდავი	1094.00
სვ (309.1) სავაჭრო ჯგუფი	შეუზღუდავი	5118.00
სქ (304.1) საქმიანი ჯგუფი	შეუზღუდავი	1278.00
სწ-1 (311.2) სასაწყობე ჯგუფი.	შეუზღუდავი	530.0
სც-2 (310.4) საცხოვრებელი ჯგუფი	შეუზღუდავი	2244.97
სც-1 (310.3) საცხოვრებელი ჯგუფი	შეუზღუდავი	580.08
თვ-3 (303.4) თვაშეყრის ჯგუფი	შეუზღუდავი	1421.4
იატაკის საერთო ფართობი =	79890.38	
იატაკების რაოდენობა =	**32**	
შენობის საერთო ფართობი სართულების გარე პერიმეტრებით =	**104430**	

გარე კედლის ცეცხლმედეგობისა და ღიობისადმი მოთხოვნები ცხრილების 602-ის და 705.8 -ის მიხედვით									
გარე კედელი	**ხანძარსაწინააღმდეგო მანძილი** (მეტრი)	**ცეცხლმედეგობის ხარისხი** (საათი)		**კედლის ღიობების ფართობი** (კედლის %)					
		მოთხოვნილი	**გათვალისწინებული**	**დასაშვები**			**გათვალისწინებული**		
				დაცული	**დაუცველი საშხეფებით**	**დაუცველი**	**დაცული**	**დაუცველი საშხეფებით**	**დაუცველი**
A ბლოკი									
AA – AG ფასადი	9 <	0	2	შეუზღუდავი	შეუზღუდავი	შეუზღუდავი	-	აკმაყოფილებს	-
GA – AA ფასადი	9 <	0	2	შეუზღუდავი	შეუზღუდავი	შეუზღუდავი	-	აკმაყოფილებს	-
A1 – A7 ფასადი	9 <	0	2	შეუზღუდავი	შეუზღუდავი	შეუზღუდავი	-	აკმაყოფილებს	-
A7 – A1 ფასადი	9 <	0	2	შეუზღუდავი	შეუზღუდავი	შეუზღუდავი	-	აკმაყოფილებს	-
B ბლოკი									
BA – BR ფასადი	9 <	0	2	შეუზღუდავი	შეუზღუდავი	შეუზღუდავი	-	აკმაყოფილებს	-
BR – BA ფასადი	9 <	0	2	შეუზღუდავი	შეუზღუდავი	შეუზღუდავი	-	აკმაყოფილებს	-
B1 – B7 ფასადი	9 <	0	2	შეუზღუდავი	შეუზღუდავი	შეუზღუდავი	-	აკმაყოფილებს	-
B7 – B1 ფასადი	9 <	0	2	შეუზღუდავი	შეუზღუდავი	შეუზღუდავი	-	აკმაყოფილებს	-
C ბლოკი									
CA – CZ ფასადი	9 <	0	2	შეუზღუდავი	შეუზღუდავი	შეუზღუდავი	-	აკმაყოფილებს	-
CZ – CA ფასადი	9 <	0	2	შეუზღუდავი	შეუზღუდავი	შეუზღუდავი	-	აკმაყოფილებს	-
C1 – C21 ფასადი	9 <	0	2	შეუზღუდავი	შეუზღუდავი	შეუზღუდავი	-	აკმაყოფილებს	-
C21 – C1 ფასადი	9 <	0	2	შეუზღუდავი	შეუზღუდავი	შეუზღუდავი	-	აკმაყოფილებს	-

გარე კედლის ცეცხლმედეგობისა და ღიობისადმი მოთხოვნები ცხრილების 602-ის და 705.8 -ის მიხედვით									
გარე კედელი	**ხანძარსაწინააღმდეგო მანძილი** (მეტრი)	**ცეცხლმედეგობის ხარისხი** (საათი)		**კედლის ღიობების ფართობი** (კედლის %)					
		მოთხოვნილი	**გათვალისწინებული**	**დასაშვები**			**გათვალისწინებული**		
				დაცული	**დაუცველი საშხეფებით**	**დაუცველი**	**დაცული**	**დაუცველი საშხეფებით**	**დაუცველი**
D ბლოკი									
DA – DM ფასადი	9 <	0	2	შეუზღუდავი	შეუზღუდავი	შეუზღუდავი	-	აკმაყოფილებს	-
MD – DA ფასადი	9 <	0	2	შეუზღუდავი	შეუზღუდავი	შეუზღუდავი	-	აკმაყოფილებს	-
D1 – D5 ფასადი	9 <	0	2	შეუზღუდავი	შეუზღუდავი	შეუზღუდავი	-	აკმაყოფილებს	-
D5 – D1 ფასადი	9 <	0	2	შეუზღუდავი	შეუზღუდავი	შეუზღუდავი	-	აკმაყოფილებს	-
E ბლოკი									
EA – EC ფასადი	9 <	0	2	შეუზღუდავი	შეუზღუდავი	შეუზღუდავი	-	აკმაყოფილებს	-
EC – EA ფასადი	9 <	0	2	შეუზღუდავი	შეუზღუდავი	შეუზღუდავი	-	აკმაყოფილებს	-
C1 – C3 ფასადი	9 <	0	2	შეუზღუდავი	შეუზღუდავი	შეუზღუდავი	-	აკმაყოფილებს	-
C3 – C1 ფასადი	9 <	0	2	შეუზღუდავი	შეუზღუდავი	შეუზღუდავი	-	აკმაყოფილებს	-

ხანძრისაგან დაცვის სისტემებისადმი მოთხოვნები							
დაკავებულობები/სივრცეები/გასასვლელი საშუალებები	ავტოსაშხეფი სისტემა	ალტერნატიული ავტომატური ცეცხლსაქრობი სისტემები	სახანძრო განგაშისა და ცეცხლაღმომჩენი სისტემები	სახანძრო მილდგარების სისტემები	კვამლის საკონტროლო სისტემები (დაწნევა)	ხელის ცეცხლმაქრები	საავარიო განგაშის სისტემები
სწ-2	კი	-	კი	კი	-	კი	კი
დს	კი	-	კი	-	-	-	კი
თვ-2	კი	-	კი	კი	-	კი	კი
სვ	კი	-	კი	კი	-	კი	კი
სქ	კი	-	კი	-	-	კი	კი
სწ-1	კი	-	კი	-	-	კი	კი
სც-2	კი	-	კი	-	-	-	კი
სც-2	კი	-	კი	-	-	-	კი
თვ-3	კი	-	კი	-	-	კი	კი
ატრიუმი	კი	-	კი	=	კი	-	კი
დერეფნები	კი	-	კი	კი	-	კი	კი
კიბის უჯრედები	-	-	-	კი	-	-	კი
ლიფტი	-	-	-	-	კი	-	-
სახანძრო-ამაშველო სამსახურის მიერ გამოსაყენებელი მისაერთებლები				კი			

განიავების მოთხოვნა		
დაკავებულობები/სივრცეები/გასასვლელი საშუალებები	ბუნებრივი განიავება	ხელოვნური განიავება
სწ-2	-	კი
დს	-	კი
თვ-2	კი	კი
სვ	კი	კი
სქ	კი	კი
სწ-1	-	კი
სც-1	კი	კი
სც-2	კი	-
თვ-3	კი	კი
ატრიუმი	კი	კი
დერეფნები	კი	კი
კიბის უჯრედები	კი	კი
ლიფტის შახტა	-	კი

თითოეული სართულიდან გასასვლელი საშუალება										
სართულები	დაკავებულობა და დაკავებულობის დატვირთვის ჯამური მაჩვენებელი	მოთხოვნილი გასასვლელების/გასასვლელთან მისადგომის რაოდენობა	გათვალისწინებული გასასვლელების /გასასვლელთან მისადგომის რაოდენობა და ტიპი	გასასვლელი საშუალებების სიგანე					
				გზა-კიბეების ჯამური სიგანე		დერეფნების ჯამური სიგანე		გასასვლელის გზა-კარების ჯამური სიგანე	
				მოთხოვნილი	გათვალისწინებული	მოთხოვნილი	გათვალისწინებული	მოთხოვნილი	გათვალისწინებული
C ბლოკი (-2 სართული)	466	2	8 (შიგა გასასვლელი გზა-კიბე)	3,2	11.5	-	-	2.4	8.0
C-D ბლოკი (-1 სართული)	614	3	10 (შიგა გასასვლელი გზა-კიბე)	4,7	13.0	-	-	3.2	10.0
C ბლოკი (0 სართული)	2087	4	17 (გზა-კარი)	-	-	-	-	10.4	23.0
D ბლოკი (0 სართული)	369	2	11 (გზა-კარი)	-	-	-	-	2.00	11.0
C ბლოკი (1 სართული)	782	2	8 (შიგა გასასვლელი გზა-კიბე)	6.0	11.0	4.0	4.0	4.0	8.0
D ბლოკი (1 სართული)	168	2	2 (შიგა გასასვლელი გზა-კიბე)	1.3	2.4	1.2	1.2	0,82	2.0
C ბლოკი (2 სართული)	498	2	6 (შიგა გასასვლელი გზა-კიბე)	3.8	10.0	3.0	3.0	3.0	6.0
D ბლოკი (2 სართული)	45	2	2 (შიგა გასასვლელი გზა-კიბე)	1.3	2.4	1.2	1.8	0,82	2.0

D ბლოკი (3 სართული)	46	2	2 (შიგა გასასვლელი გზა-კიბე)	1.1	2.4	1.2	1.8	0,82	2.0
D ბლოკი (4-8 სართული)	36	2	2 (შიგა გასასვლელი გზა-კიბე)	1.1	2.4	1.2	1.8	0,82	2.0
ბლოკი A (0 სართული)	202	6	7 (გზა-კარი)	-	-	1.2	1.5	2.0	8.0
ბლოკი A (1-2 სართული)	59	2	2 (შიგა გასასვლელი გზა-კიბე)	1.1	2.90	1.2	1.5	0.82	2.0
ბლოკი A (3 სართული)	68	2	2 (შიგა გასასვლელი გზა-კიბე)	1.1	2.90	1.2	1.5	0.82	2.0
ბლოკი A (4-26 სართული)	42	2	2 (შიგა გასასვლელი გზა-კიბე)	1.1	2.90	1.2	1.5	0.82	2.0
ბლოკი B (0 სართული)	297	10	13 (გზა-კარი)	-	-	1.2	1.5	2.0	14.0
ბლოკი B (1-2 სართული)	84	2	2 (შიგა გასასვლელი გზა-კიბე)	1.1	2.90	1.2	1.5	0.82	2.0
ბლოკი B (3 სართული)	94	2	2 (შიგა გასასვლელი გზა-კიბე)	1.1	2.90	1.2	1.5	0.82	2.0
ბლოკი B (4-29 სართული)	60	2	2 (შიგა გასასვლელი გზა-კიბე)	1.1	2.90	1.2	1.5	0.82	2.0
ბლოკი E (0 სართული)	73	2	2 (გზა-კარი)	-	-	-	-	0.82	2.0

წყალსადენი სისტემის ფიქსირებული მოწყობილობების რაოდენობა-საცხოვრებელი ჯგუფი სც-1 და სც-2 ქვეჯგუფები

ცხრილი 1602.1-ის მიხედვით

სართულები	საცხოვრებელი ერთეული	ფიქსირებული მოწყობილობები									
		უნიტაზი (ერთ საცხოვრებელ ერთეულზე)		ტუალეტის ხელსაბანები (ერთ საცხოვრებელ ერთეულზე)		აბაზანა/შხაპი (ერთ საცხოვრებელ ერთეულზე)		სამზარეულოს ნიჟარა (ერთ საცხოვრებელ ერთეულზე)		ავტომატური სარეცხი მანქანის მისაერთებელი	
		მოთხოვნილი	წინმსწრები გათვალის	მოთხოვნილი	წინმსწრები გათვალის	მოთხოვნილი	წინმსწრები გათვალის	მოთხოვნილი	წინმსწრები გათვალის	მოთხოვნილი	წინმსწრები გათვალის
ბლოკი A (4-22 სართული)	12	1	1	1	1	1	1	1	1	1	1
ბლოკი A (23-26 სართული)	7	1	1	1	1	1	1	1	1	1	1
ბლოკი B (4-24 სართული)	16	1	1	1	1	1	1	1	1	1	1
ბლოკი B (25-29 სართული)	10	1	1	1	1	1	1	1	1	1	1
D ბლოკი (3 სართული)	20	1	1	1	1	1	1	1	1	1	1
D ბლოკი (4-8 სართული)	10	1	1	1	1	1	1	1	1	1	1

წყალსადენი სისტემის ფიქსირებული მოწყობილობების ცხრილი 1602.1-ის მიხედვით											
სართულები	დაკავებულობა და დაკავებულობის დატვირთვის ჯამური მაჩვენებელი	ფიქსირებული მოწყობილობები									
		უნიტაზი		ხელსაბანი		აბაზანა/შხაპი		წყლის დასალევი შადრევნები		სამომსახურეო ნიჟარა	
		მოთხოვნილი	წინასწარ გათვალისწინებული	მოთხოვნილი	წინასწარ გათვალისწინებული	მოთხოვნილი	წინასწარ გათვალისწინებული	მოთხოვნილი	წინასწარ გათვალისწინებული	მოთხოვნილი	წინასწარ გათვალისწინებული
ბლოკი A (0-3 სართული)	388	14	14	14	14	-	-	4	4	4	4
ბლოკი B (0-3 სართული)	559	20	20	18	18	-	-	4	4	4	4
ბლოკი C-D (0-3 სართული)	3356	25	25	25	25			10	10	5	5

გამოყენებული პირობითი აღნიშვნები

	საპადასტრო საზღვარი
-3.000	ნიშნული გეგმაზე
1	პარკინგის ნუმერაცია
1 / A-2	ჭრილის ხაზი
	ქედლის ცეცხლმედეგობის ხარისხი 1 საათი
	ქედლის ცეცხლმედეგობის ხარისხი 2 საათი
	გასასვლელამდე სავალი მანძილი
	მისაწვდომი სვლაგეზი
6 სართ (ი.მ.ნ +24.900) / (ს.ზ.ნ +24.800)	ნიშნული ჭრილზე, ფასადზე
	გაძლიერებული ბეტონის სტრუქტურული ელემენტები 3 სთ-იანი ხანძარმედეგობით (სვეტი, ჯოჯი, დიაფრაგმა, იატაკისა და სახურავის ანაწყობი)
	ბეტონის ბლოკის ქედელი
	შახტის აღმნიშვნელი
D	ღერძის ხაზი
L=11.8 m / 10%	პანდუსის ქანობის მაჩვენებელი
	საცხოვრებელი დაჯავებულობა (სც)
	თავშეყრის დაჯავებულობა (თ3-2; თ3-3; თ3-5)
	სავაჭრო დაჯავებულობა (სვ)
	საქმიანი დაჯავებულობა (სქ)
	დამხმარე დაჯავებულობა (დს)
	სასაწყობო დაჯავებულობა (სწ-2)

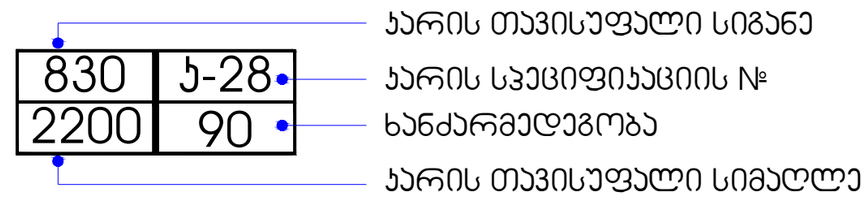

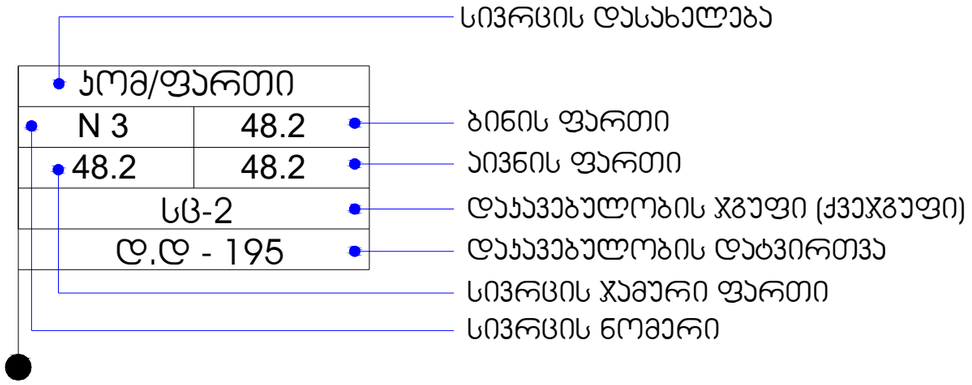

სიმბოლოების სახელწოდება

	სახანძრო მილდგარი
	წყლის დასალევი აპარატი
	სახანძრო მისაერთებელი
	ხელის ცეცხლსაქრობი
	სახანძრო განგაშის ღილაკი
	საგანგებო ხმოვანი განგაშის საკომონიკაციო სისტემა
	ორმხრივი კავშირის სისტემა
	ჯვამლის ავტომატური აღმომჩენი
	ჯვამლზე მორეაგირე მაუწყებელი
	ავტოსაშხეფი
	საევაკუაციო გასავლელის მაჩვენებელი
	ალტერნატიული ავტომატური ცეცხლსაქრობი სისტემა






























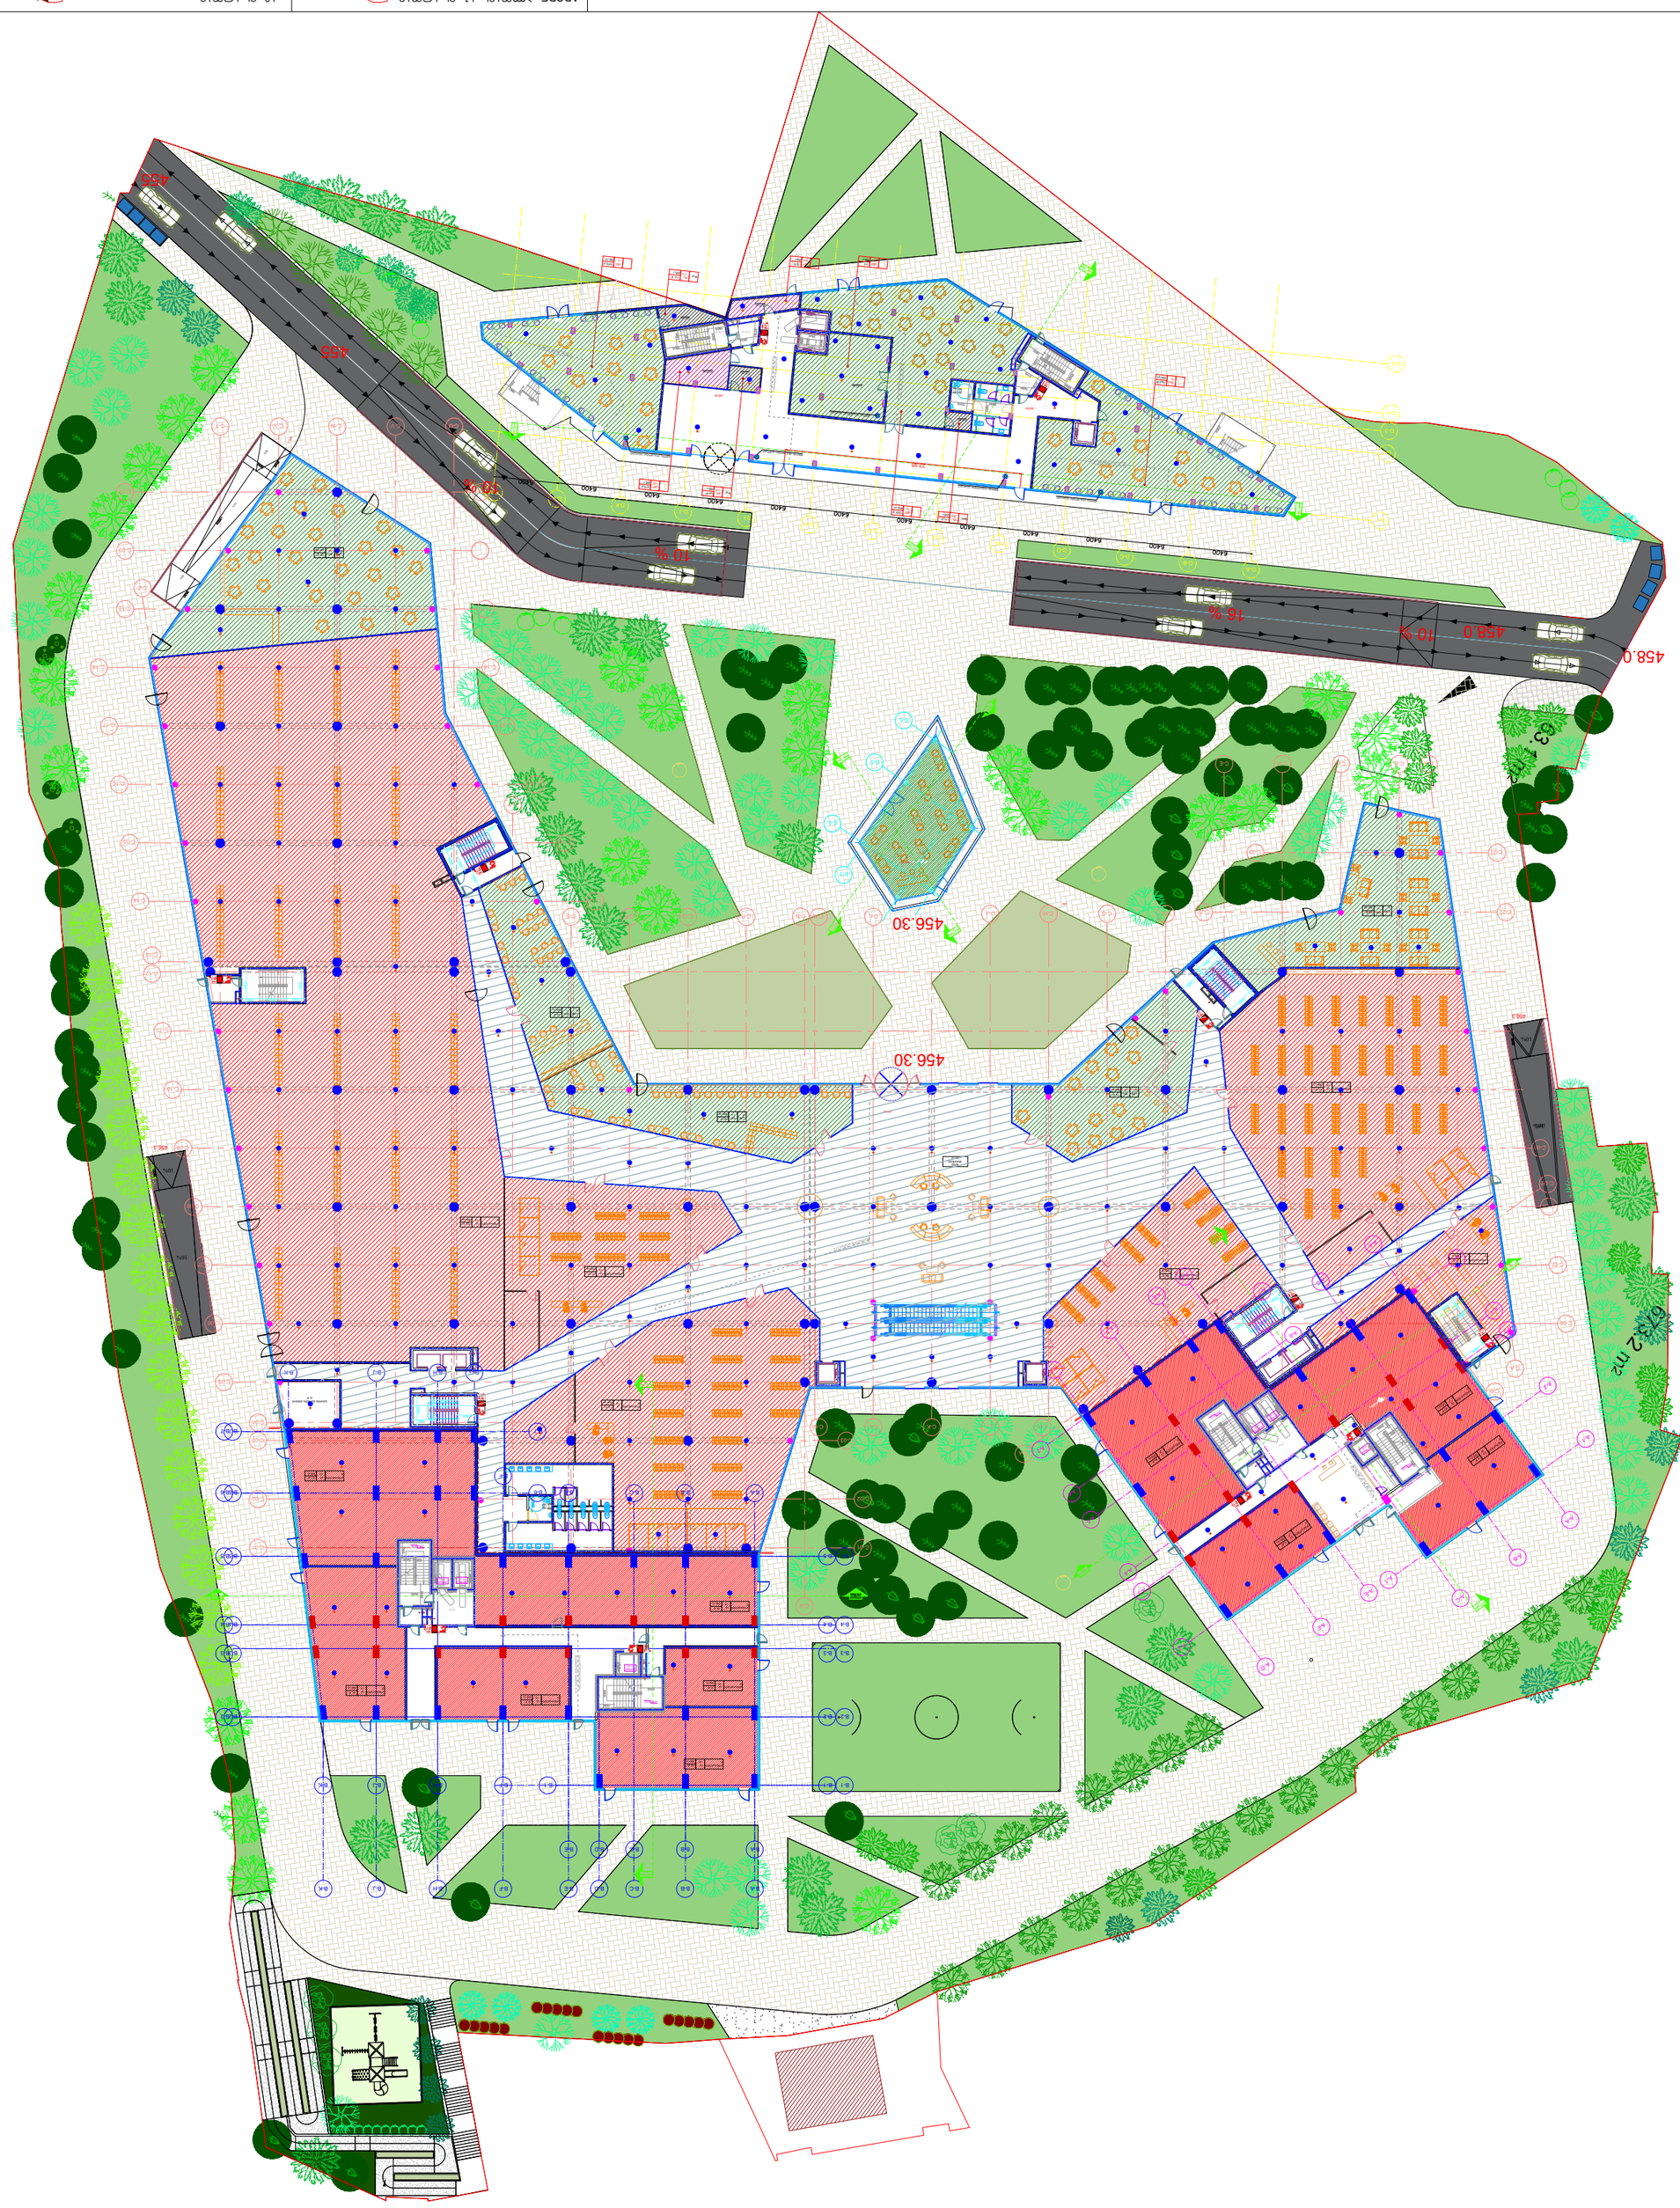
458.0
456.30
456.30
458
458
10 %
10 %
10 %
16 %
6400
6400
6400
6400
6400
6400
6400
6400
6732 m2
456.3
456.3
456.3

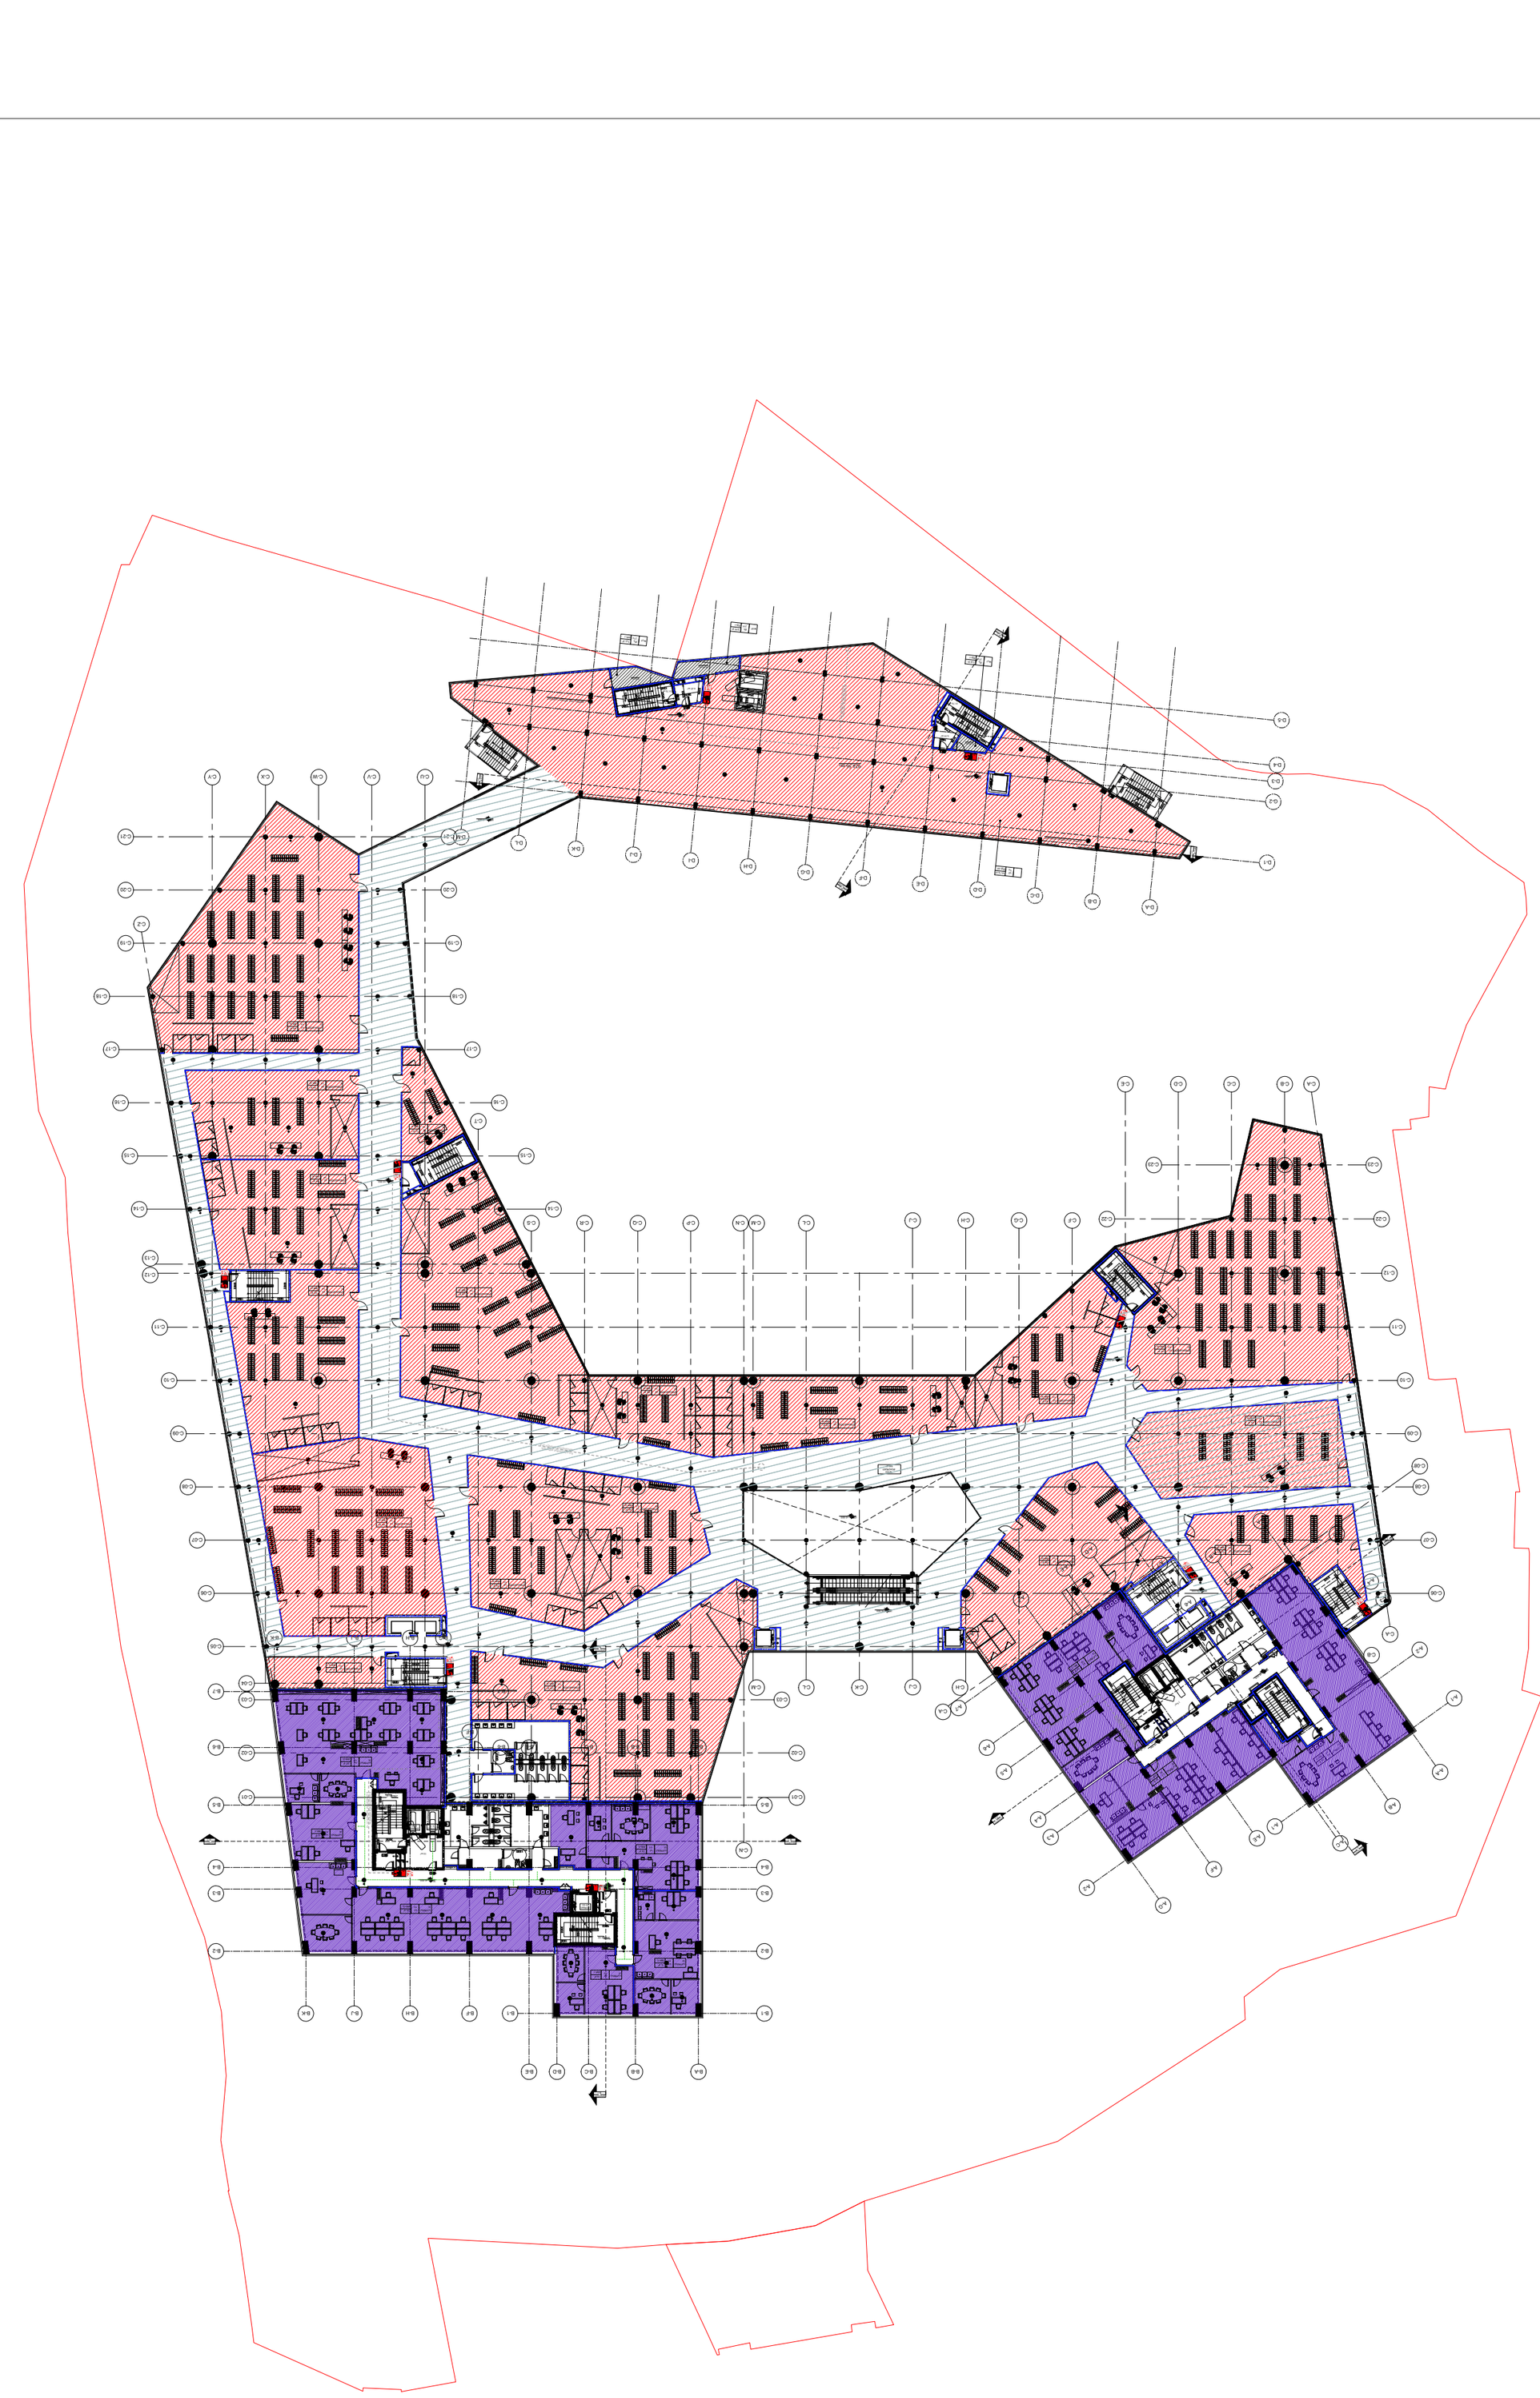














































































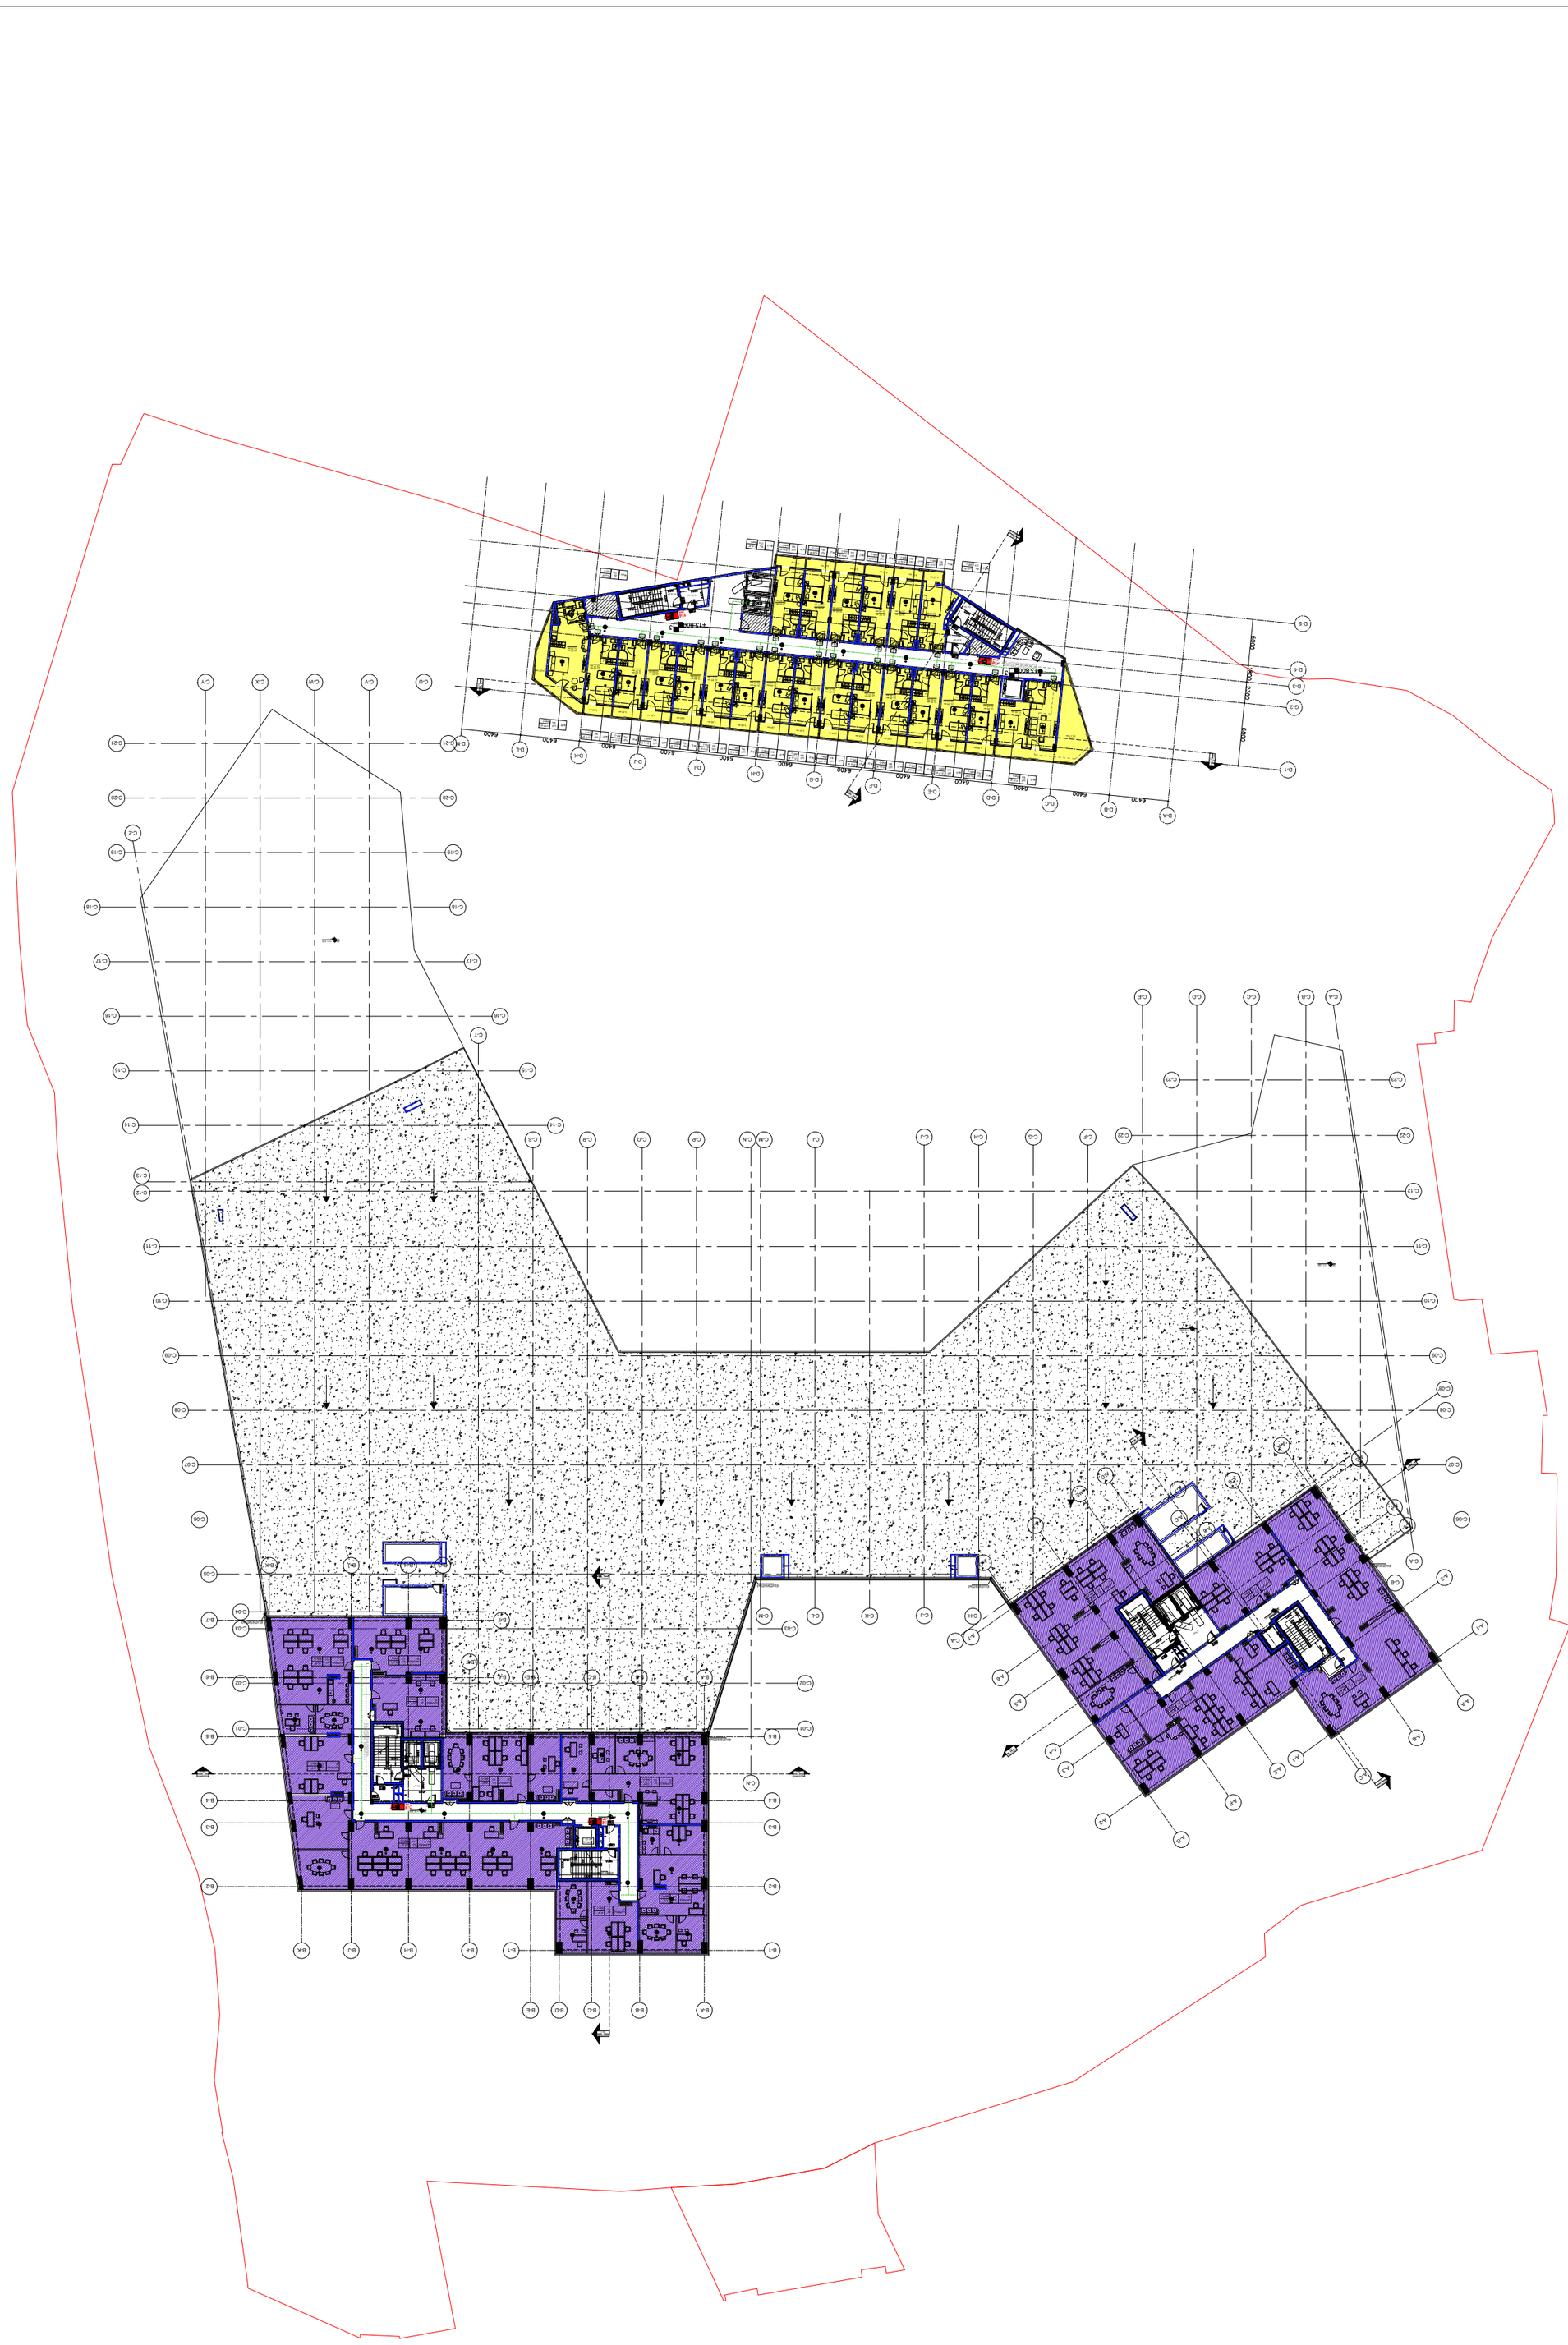
















ავტორი	ა.ტარასოვი
პროექტის დასახელება	ბინათმშენებლობა ვაკის რაიონში, ი.ჭავჭავაძის გამზ. №1 ნაკვეთის კომპლექსური განვითარების პროექტი
ნახაზის დასახელება	გენერალური გეგმა
ნახაზის მასშტაბი	1:500
ფორმატი	A1
თარიღი	07.10.2019
ფურცელი	1
ფურცლების რაოდენობა	1

ნახაზის ნომერი	A-106-A,B,C,D
ცვლილების ნომერი	

ნახაზის ტიპი	A1
ნახაზის ფორმატი	

ნახაზის თარიღი	07.10.2019
ცვლილების თარიღი	

ავტორი	ა.ტარასოვი
ხელმძღვანელი	ნ.ჩიქოვანი
კონსულტანტი	ი.ჯაფარიძე
ტექნიკური კონტროლი	ნ.ჩიქოვანი
დირექტორი	ნ.ჩიქოვანი

შპს "ვერტიკალ ჰაუსი"	
ბინათმშენებლობა ვაკის რაიონში, ი.ჭავჭავაძის გამზ. №1 ნაკვეთის კომპლექსური განვითარების პროექტი	
ქ.თბილისი, ი.ჭავჭავაძის გამზ. №1, ნაკვ. 01.11.13.001.117	
ტელ. +995 32 22 00 88, ელ-ფოსტა: architecture@landmarkproplc.com	

ინდექსი

A	ნახაზის ტიპი - ა.პ.	
B	ნახაზის ტიპი - ა.პ.	
C	ნახაზის ტიპი - ა.პ.	
D	ნახაზის ტიპი - ა.პ.	
E	ნახაზის ტიპი - ა.პ.	

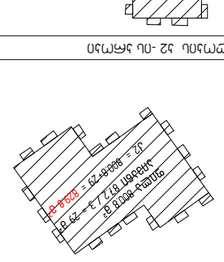

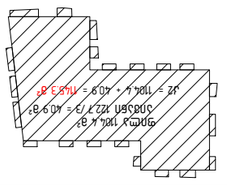

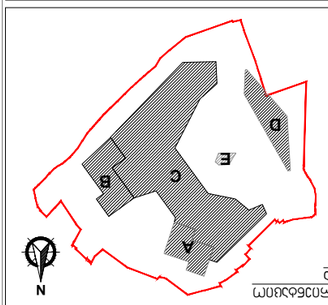

ნახაზის ტიპი	
ბეტონი	
აგური	
ქვა	
ალუმინის ტიპის ფანჯრის ბლოკი	X/X
ალუმინის ტიპის კარის ბლოკი	00
ბინის ნომერი	FLAT/F/X0
ლიფტი	X/X
ოთახის ნომერი	
ალუმინის ტიპის ფანჯრის ბლოკი	D-00
ალუმინის ტიპის კარის ბლოკი	W-00
ხანძარსაწინააღმდეგო ბოძი	
ხანძარსაწინააღმდეგო ჰიდრანტი	0 FLOOR ±0.000 X-X-000
ხანძარსაწინააღმდეგო სისტემის ელემენტები:	
ხანძარსაწინააღმდეგო ბოძი	DET 00 X-X-000
ხანძარსაწინააღმდეგო ჰიდრანტი	
ევაკუაციის მიმართულება	
ხანძარსაწინააღმდეგო ნაკადის მიმართულება	

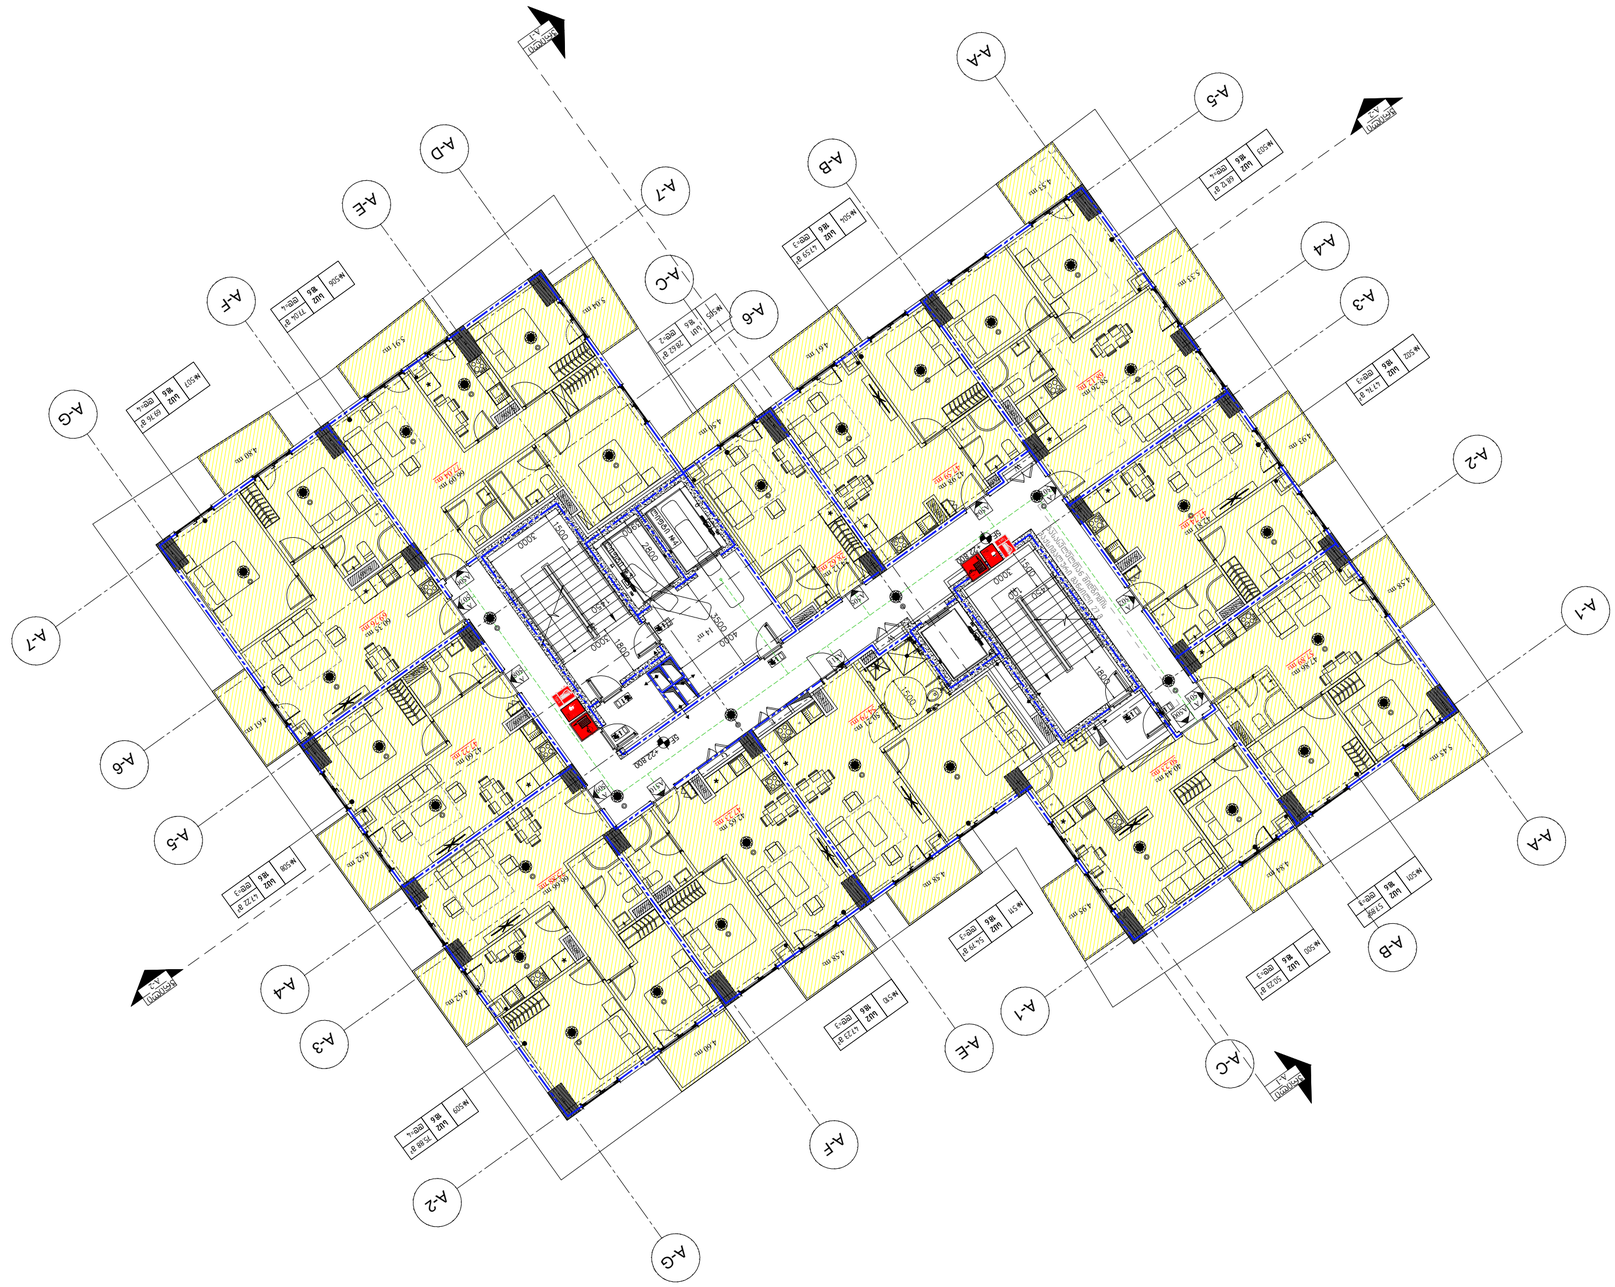
A-1
A-2
A-3
A-4
A-5
A-6
A-7
A-A
A-B
A-C
A-D
A-E
A-F
A-G

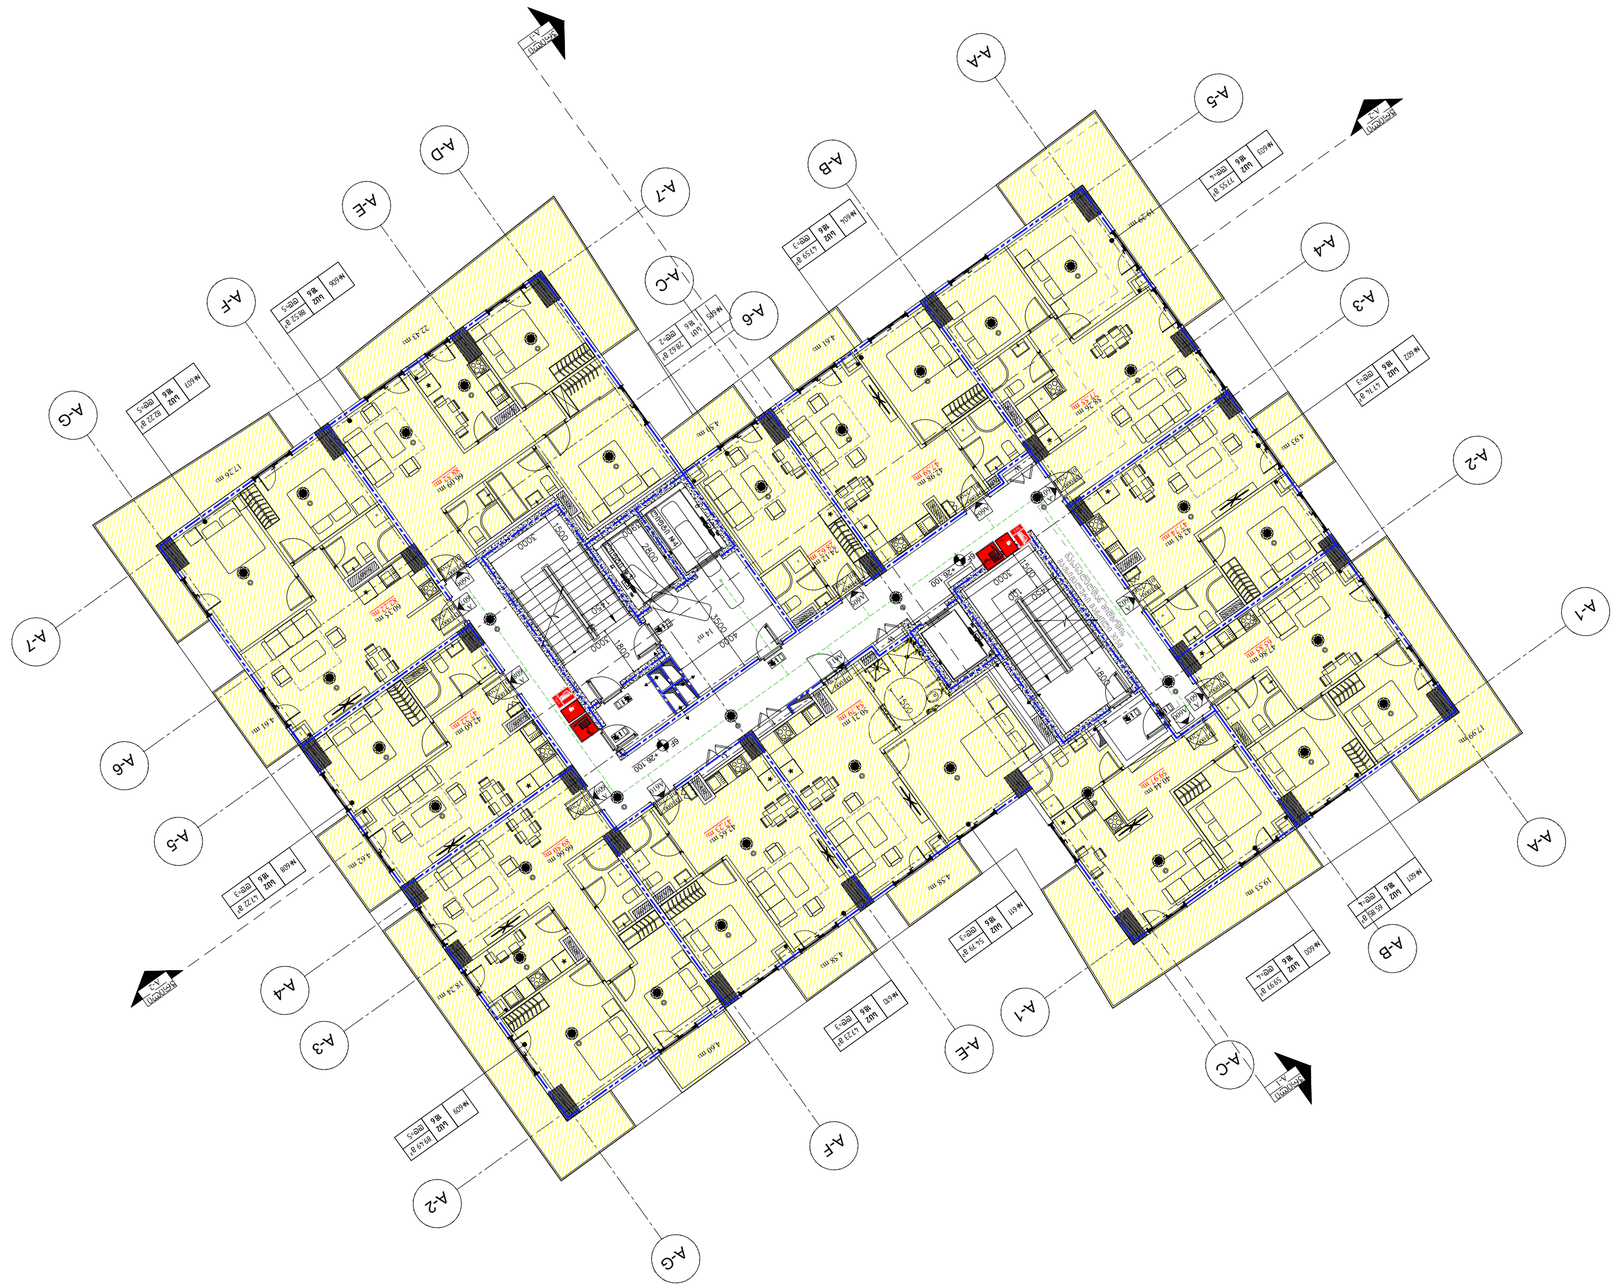
A-1
A-2
A-3
A-4
A-5
A-6
A-7
A-A
A-B
A-C
A-D
A-E
A-F
A-G

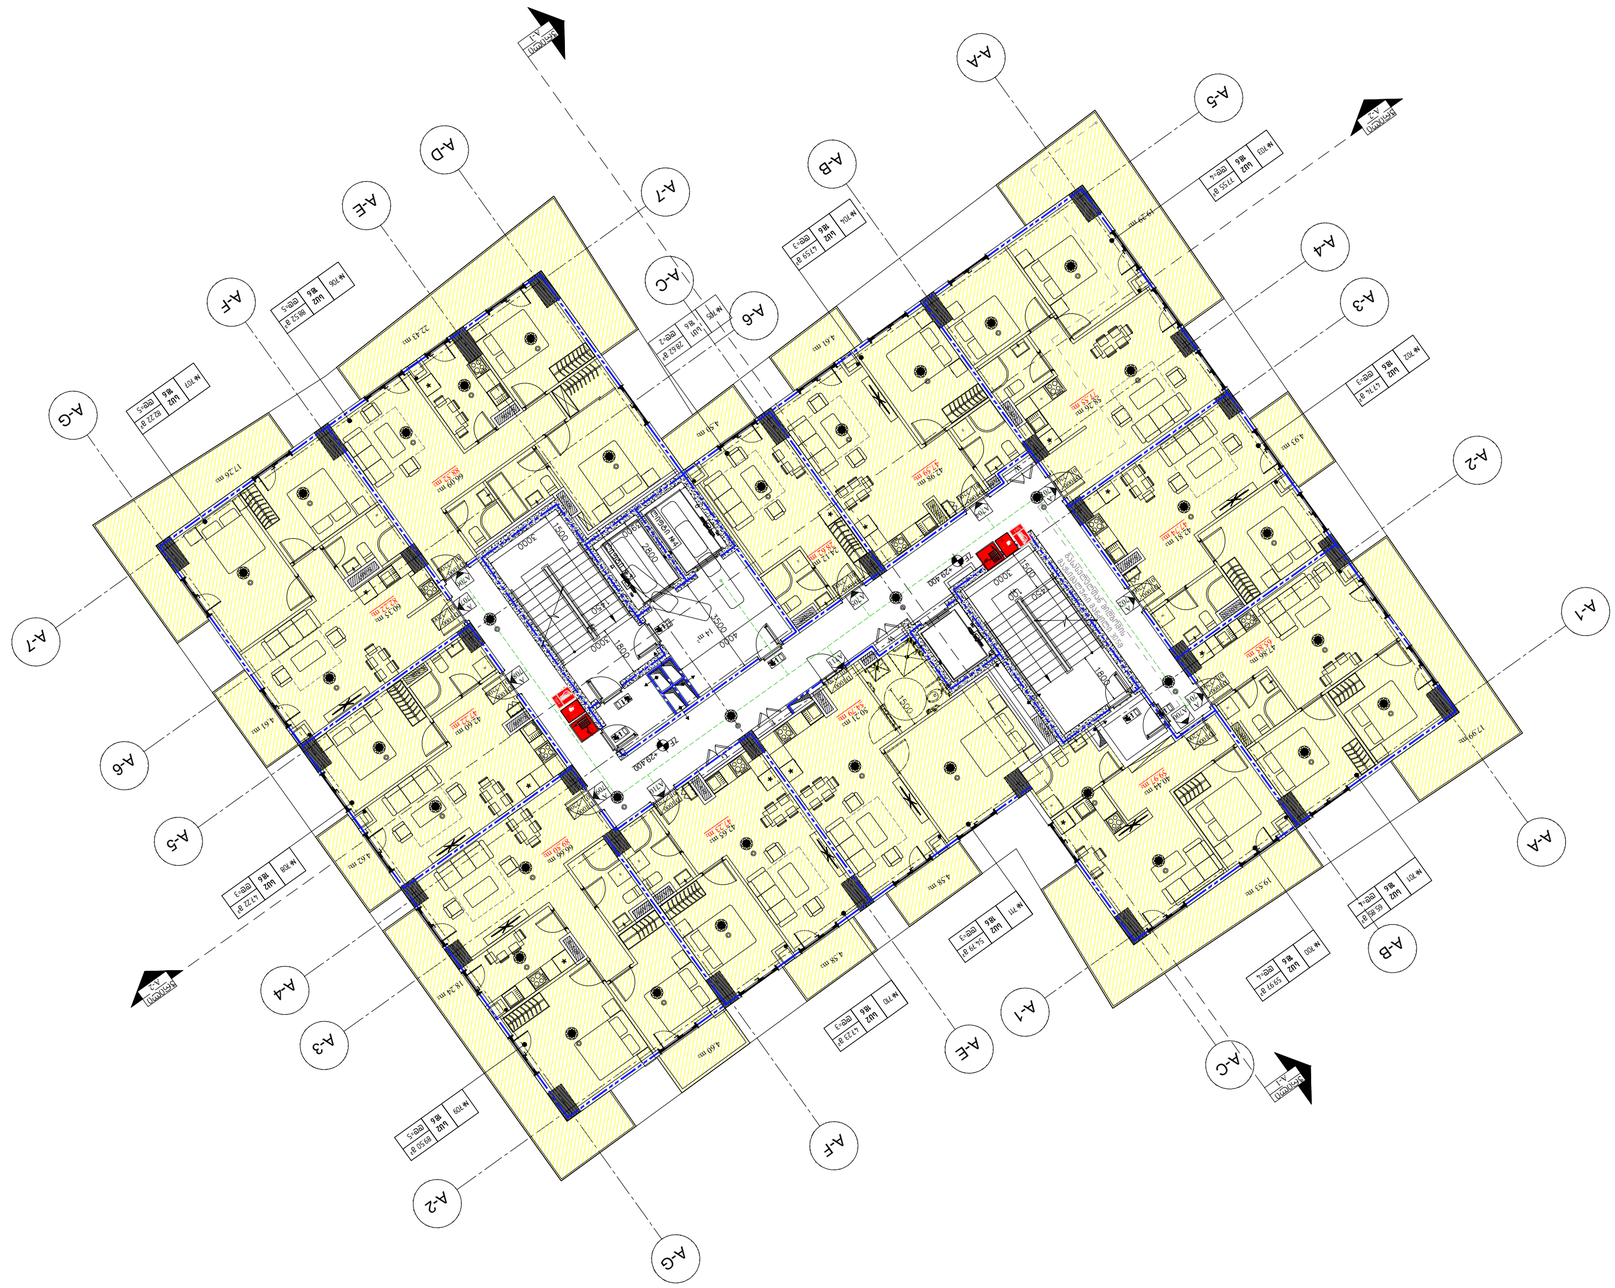
A-1
A-2
A-3
A-4
A-5
A-6
A-7
A-A
A-B
A-C
A-D
A-E
A-F
A-G

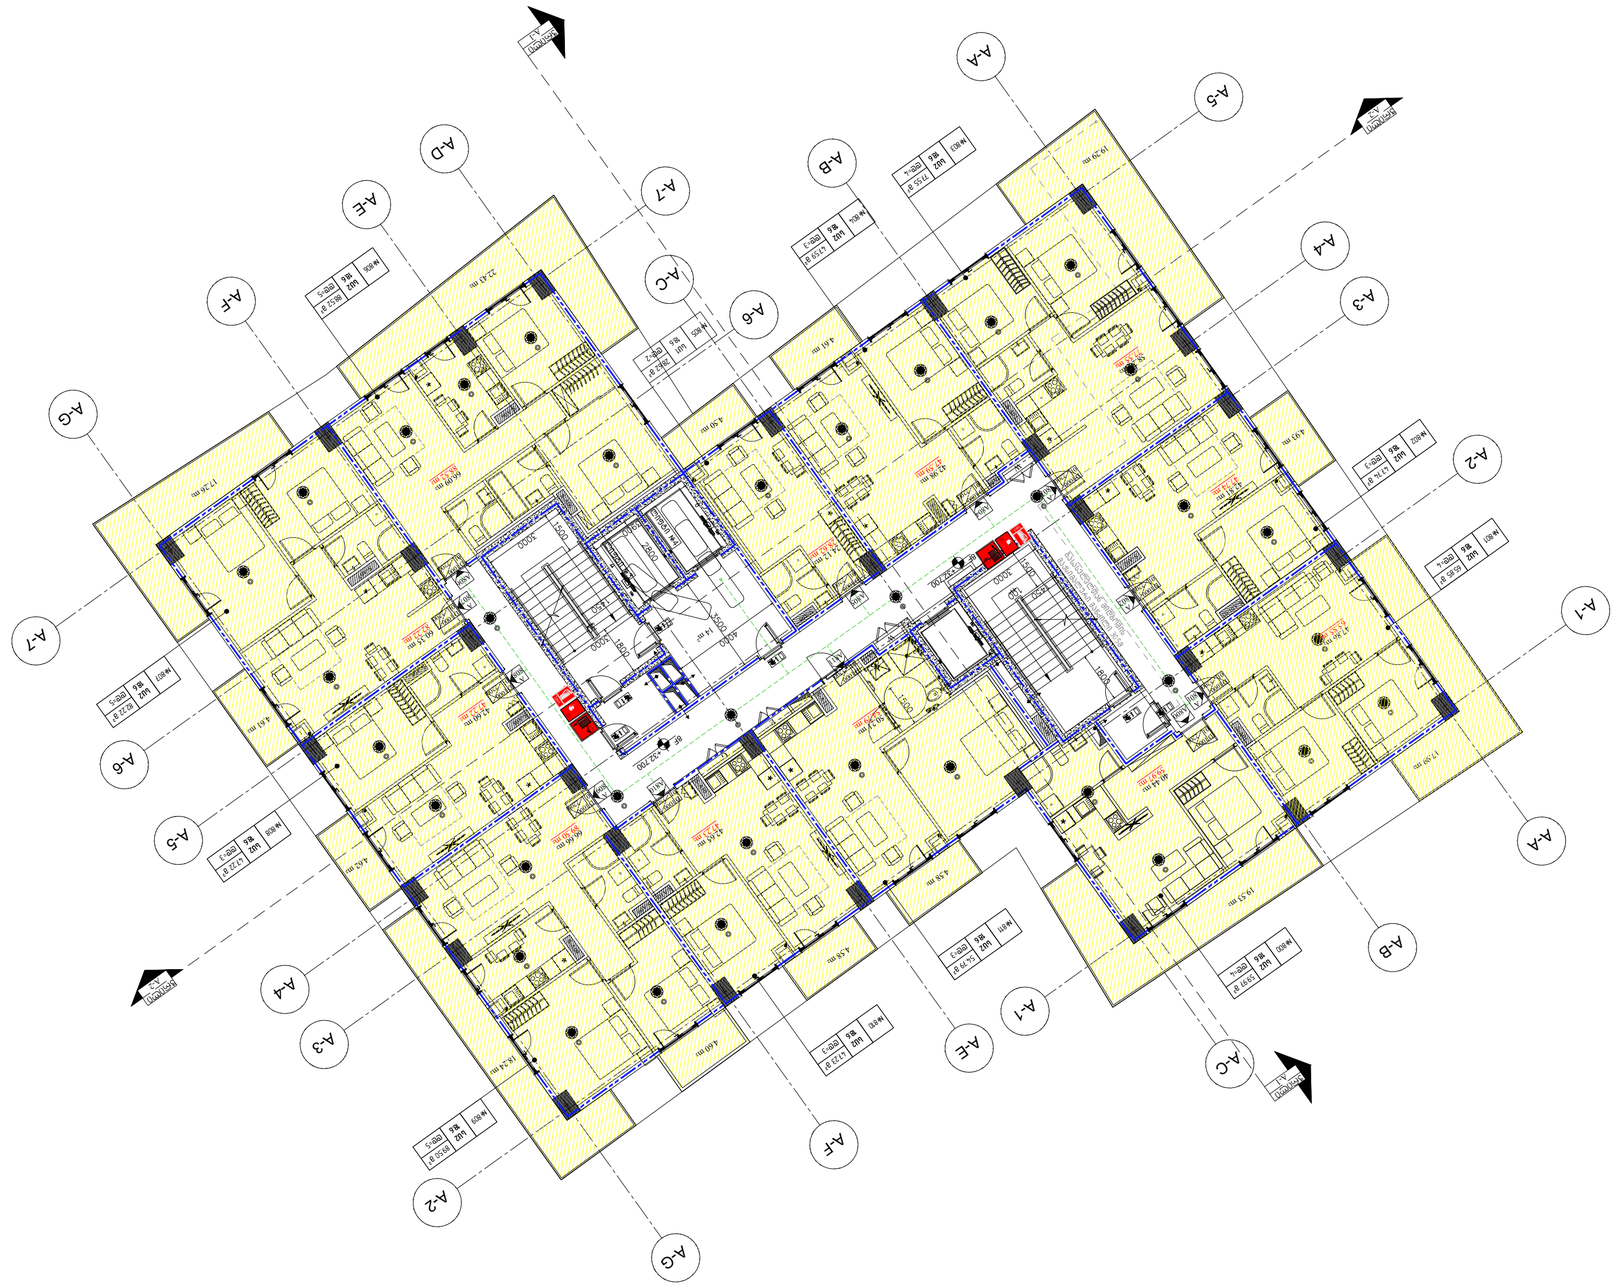
A-1
A-2
A-3
A-4
A-5
A-6
A-7
A-A
A-B
A-C
A-D
A-E
A-F
A-G

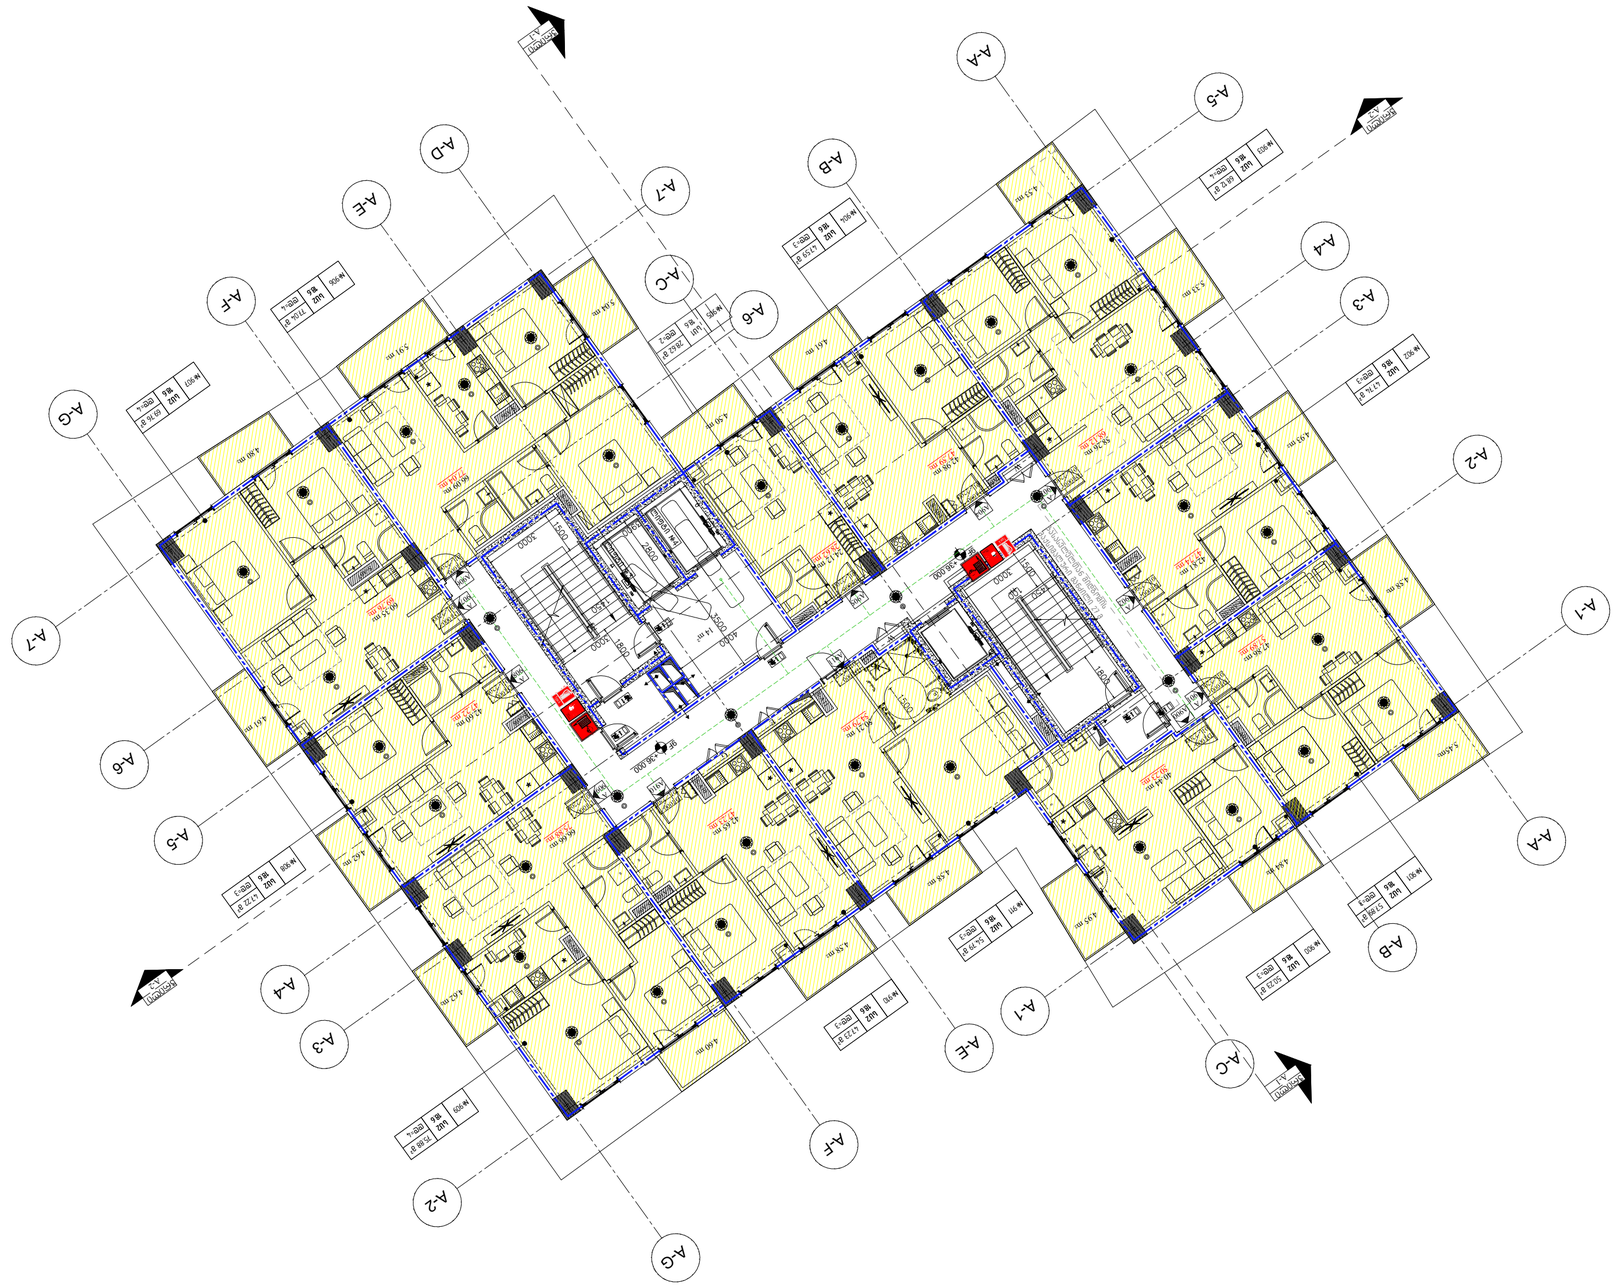



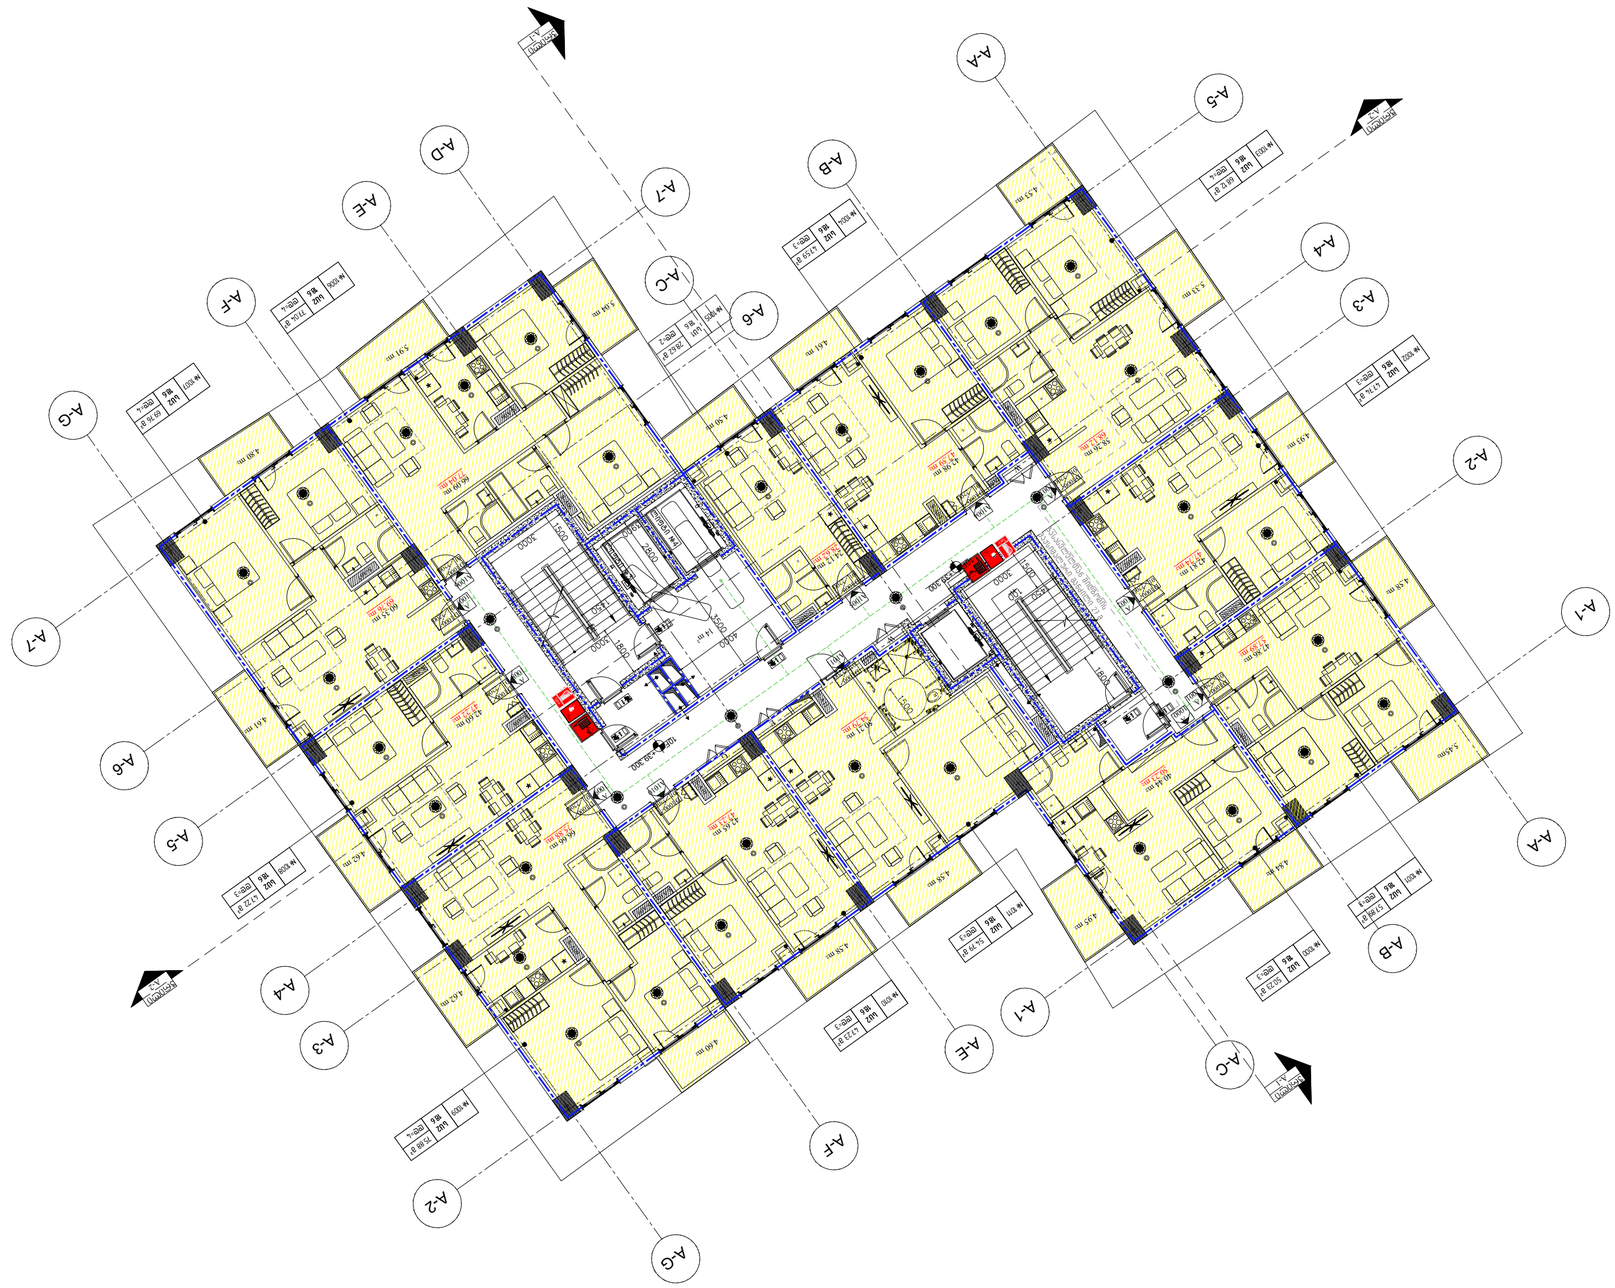
A-1
A-2
A-3
A-4
A-5
A-A
A-B
A-C
A-D
A-E
A-F
A-G
A-7
A-6
A-1
A-2
A-3
A-4
A-5
A-6
A-7
A-A
A-B
A-C
A-D
A-E
A-F
A-G

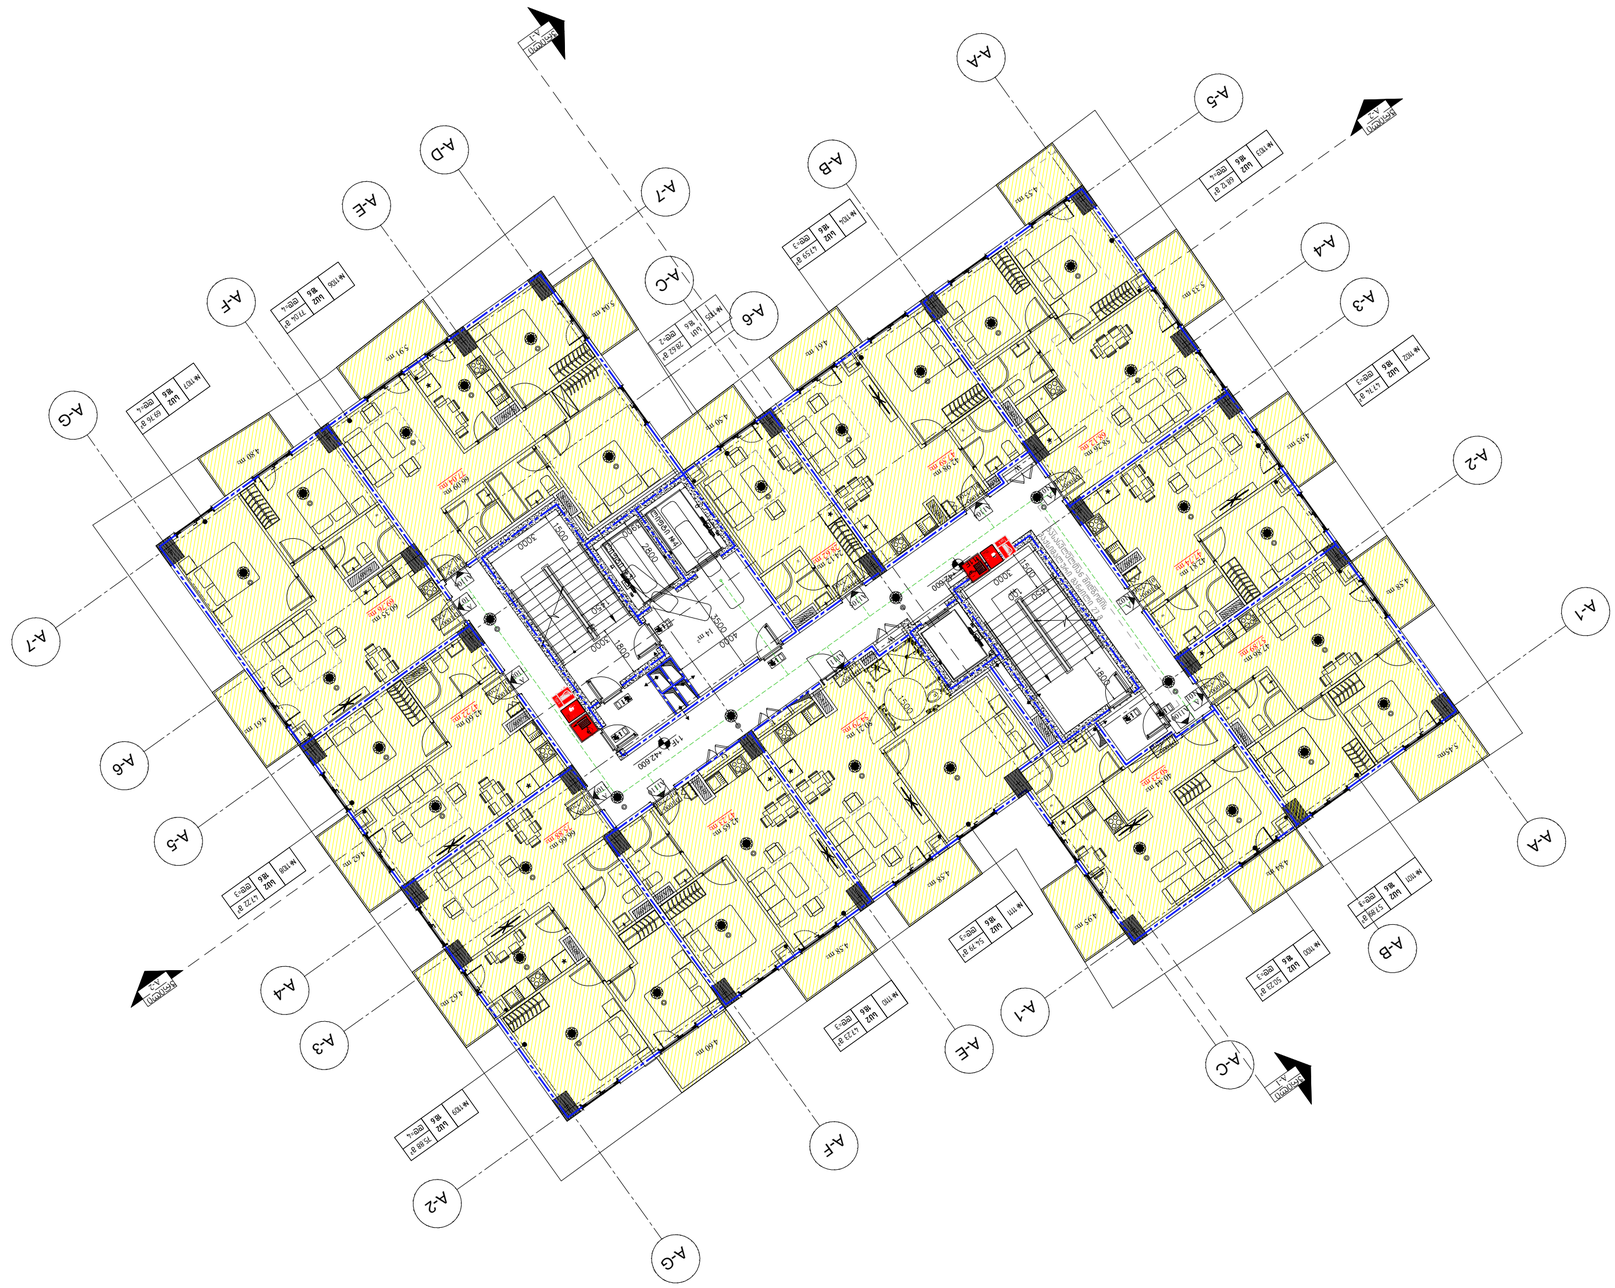



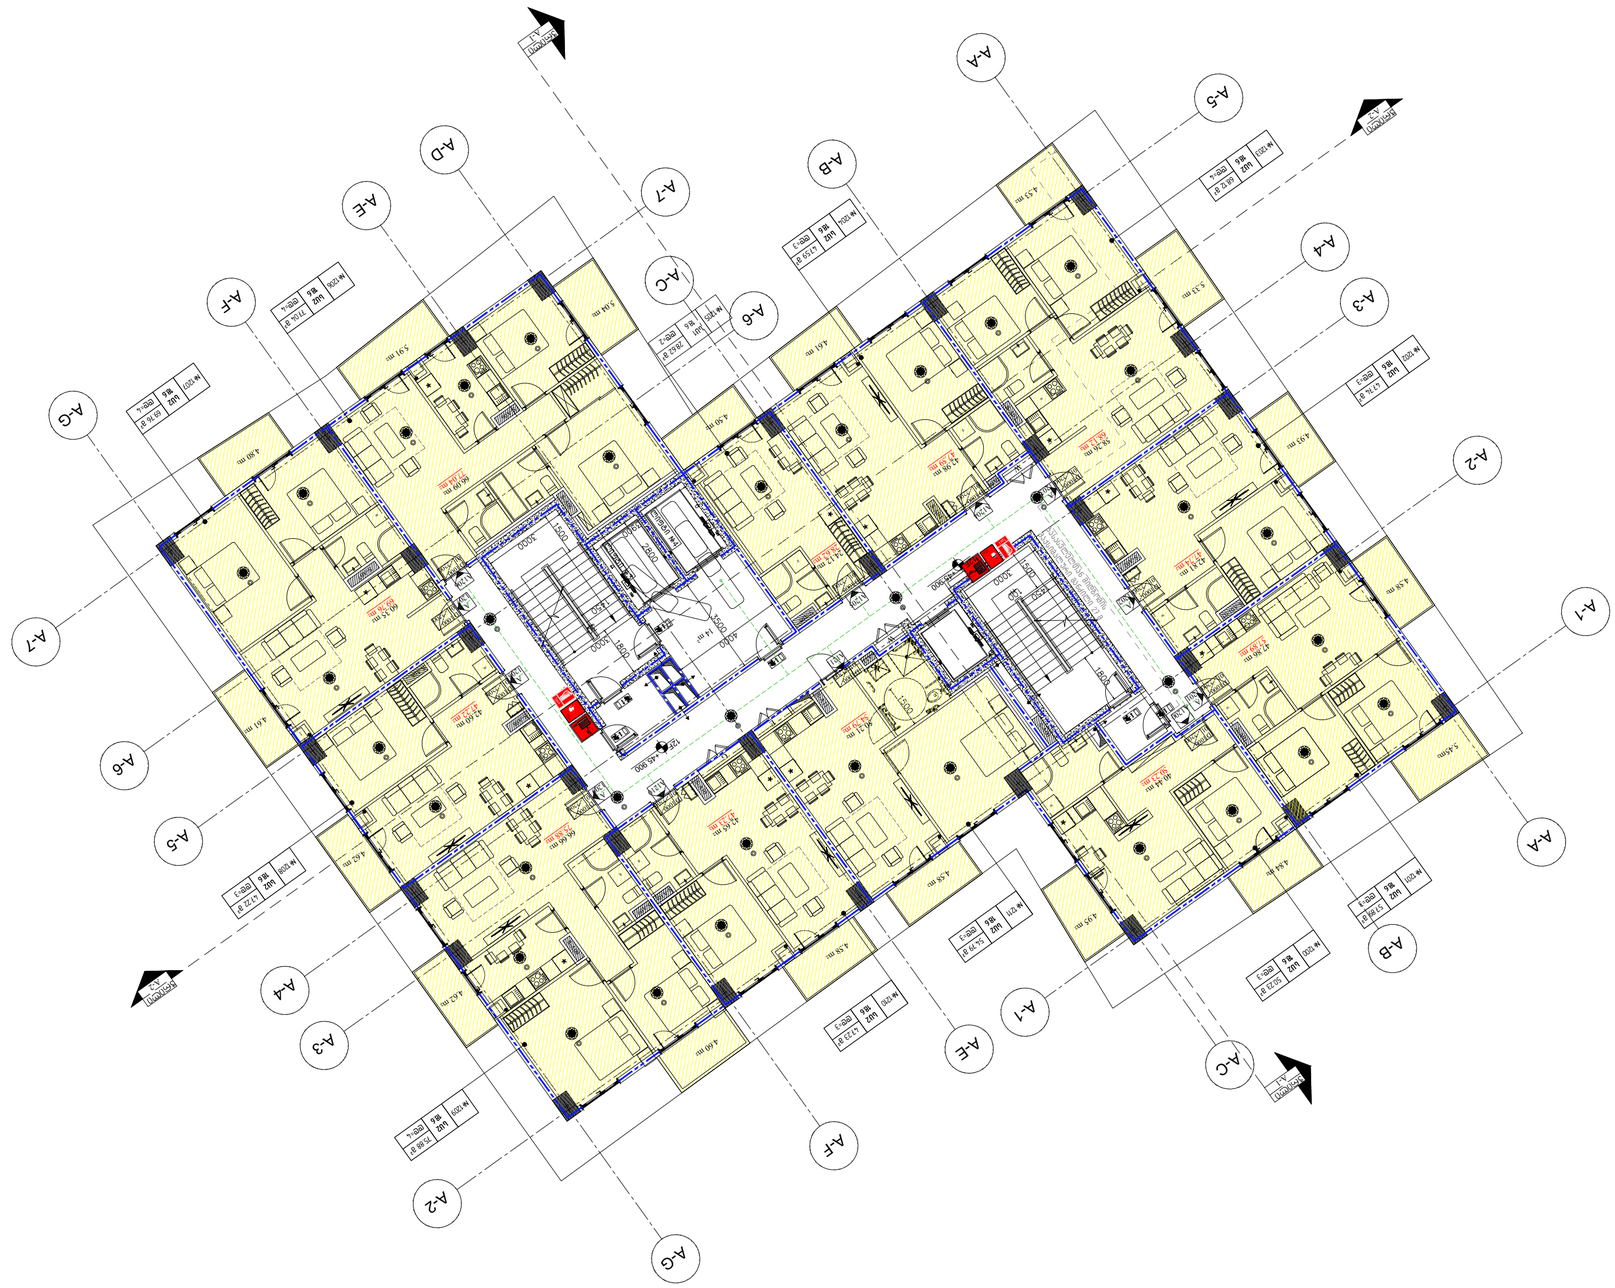
A-1
A-2
A-3
A-4
A-5
A-6
A-7
A-A
A-B
A-C
A-D
A-E
A-F
A-G

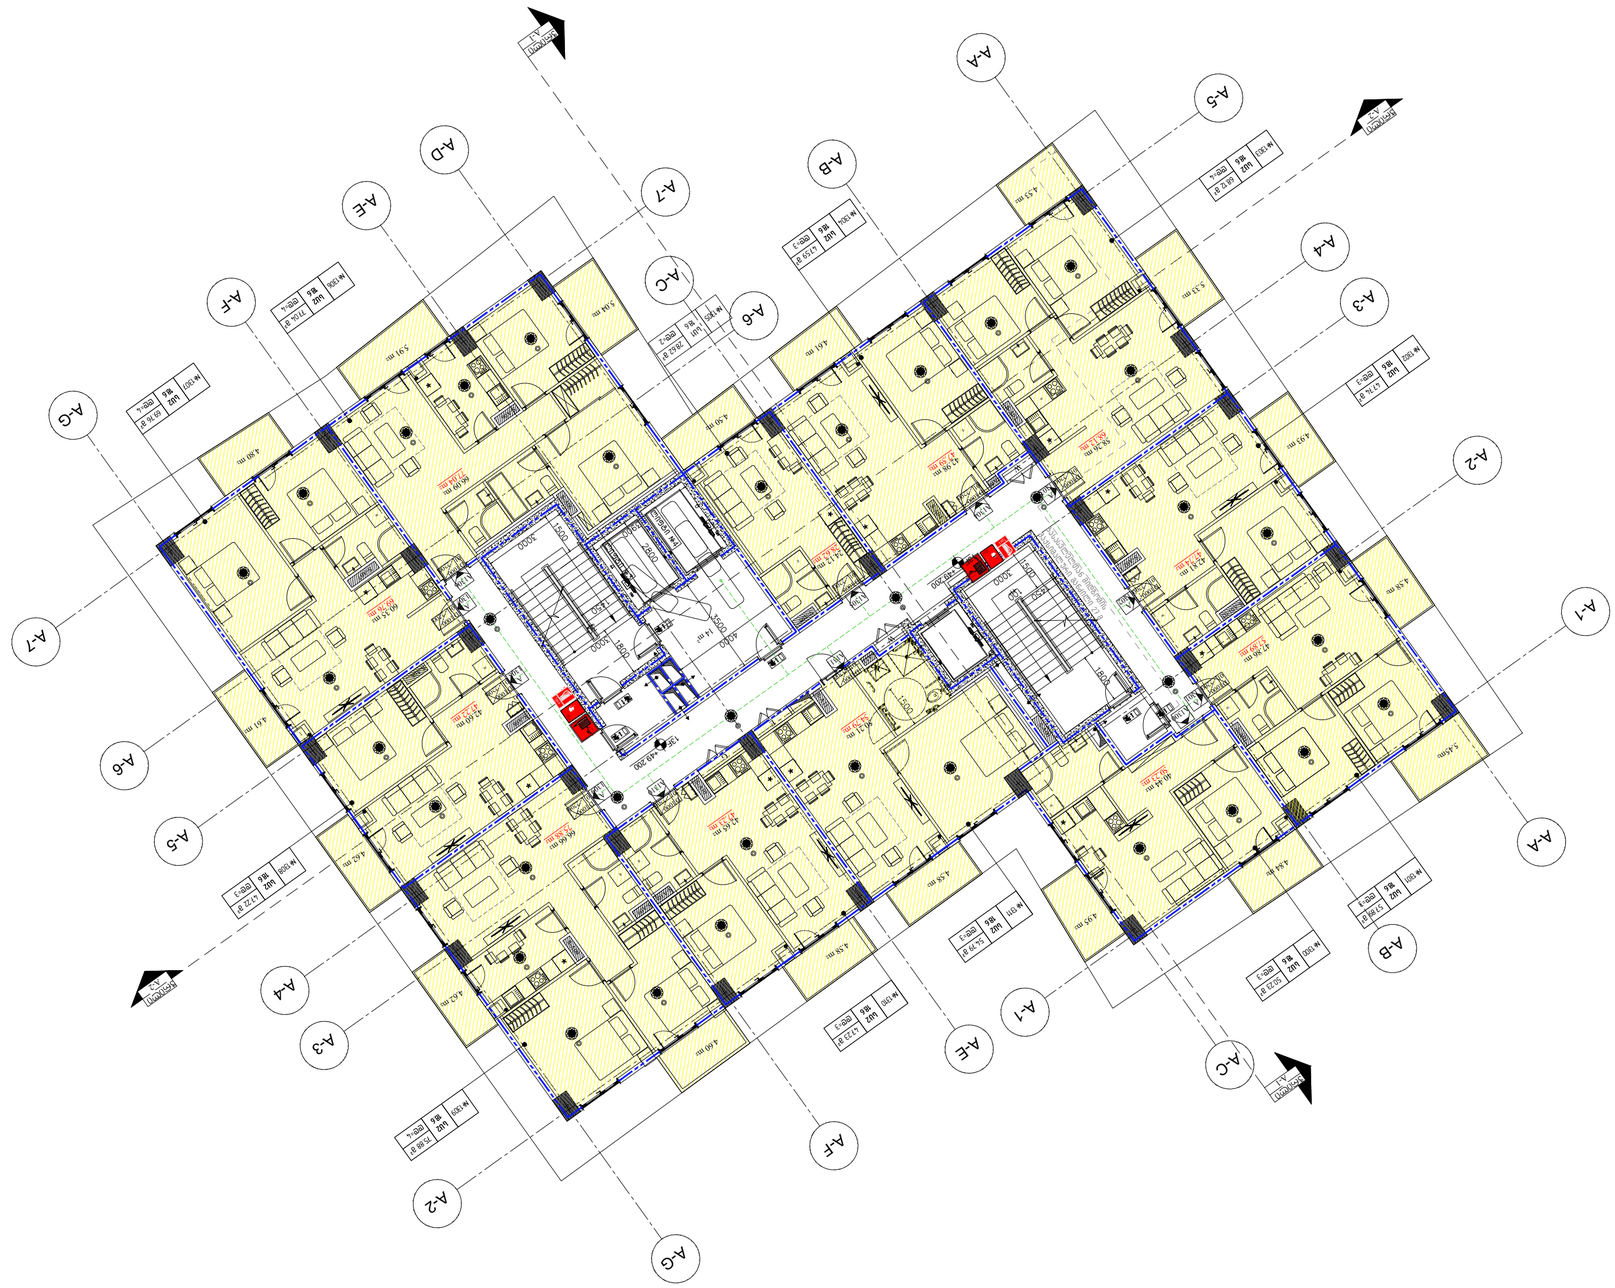
A-1
A-2
A-3
A-4
A-5
A-7
A-6
A-G
A-F
A-E
A-D
A-C
A-B
A-A

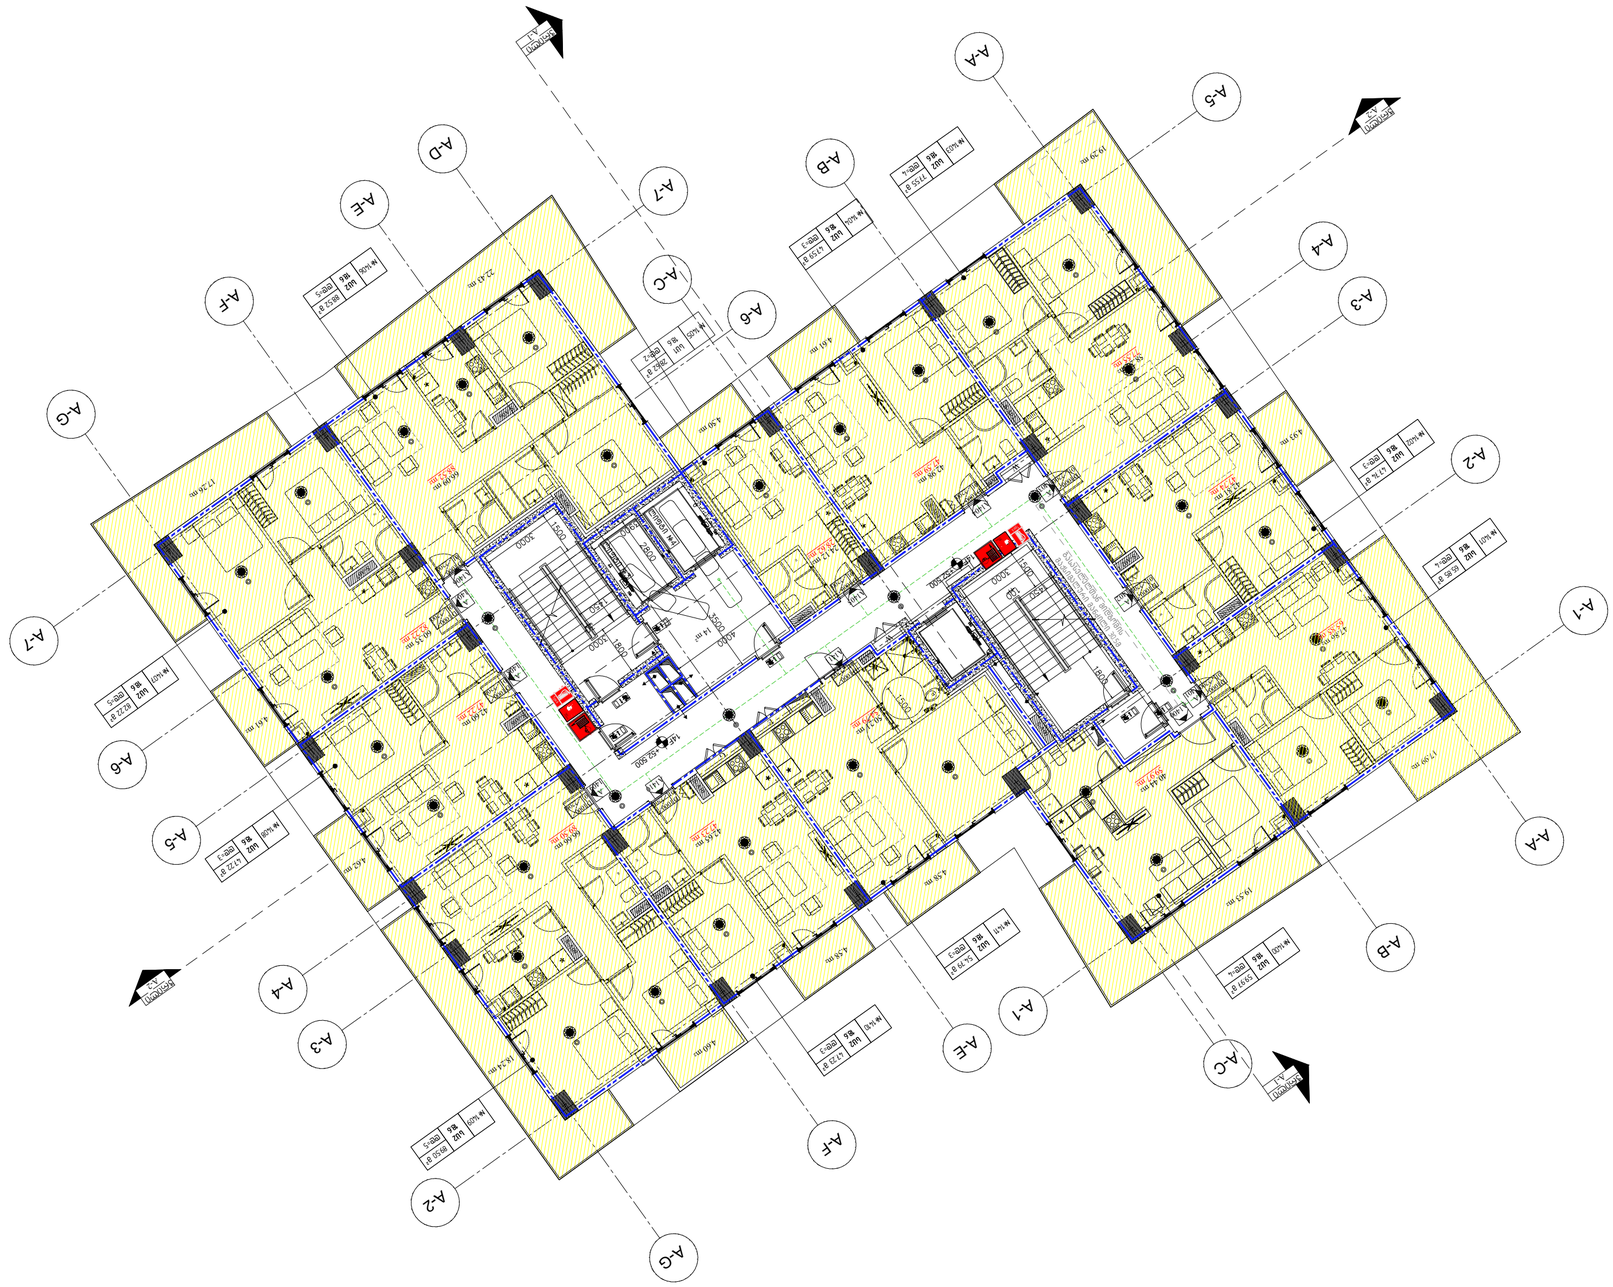
A-1
A-2
A-3
A-4
A-5
A-6
A-7
A-A
A-B
A-C
A-D
A-E
A-F
A-G

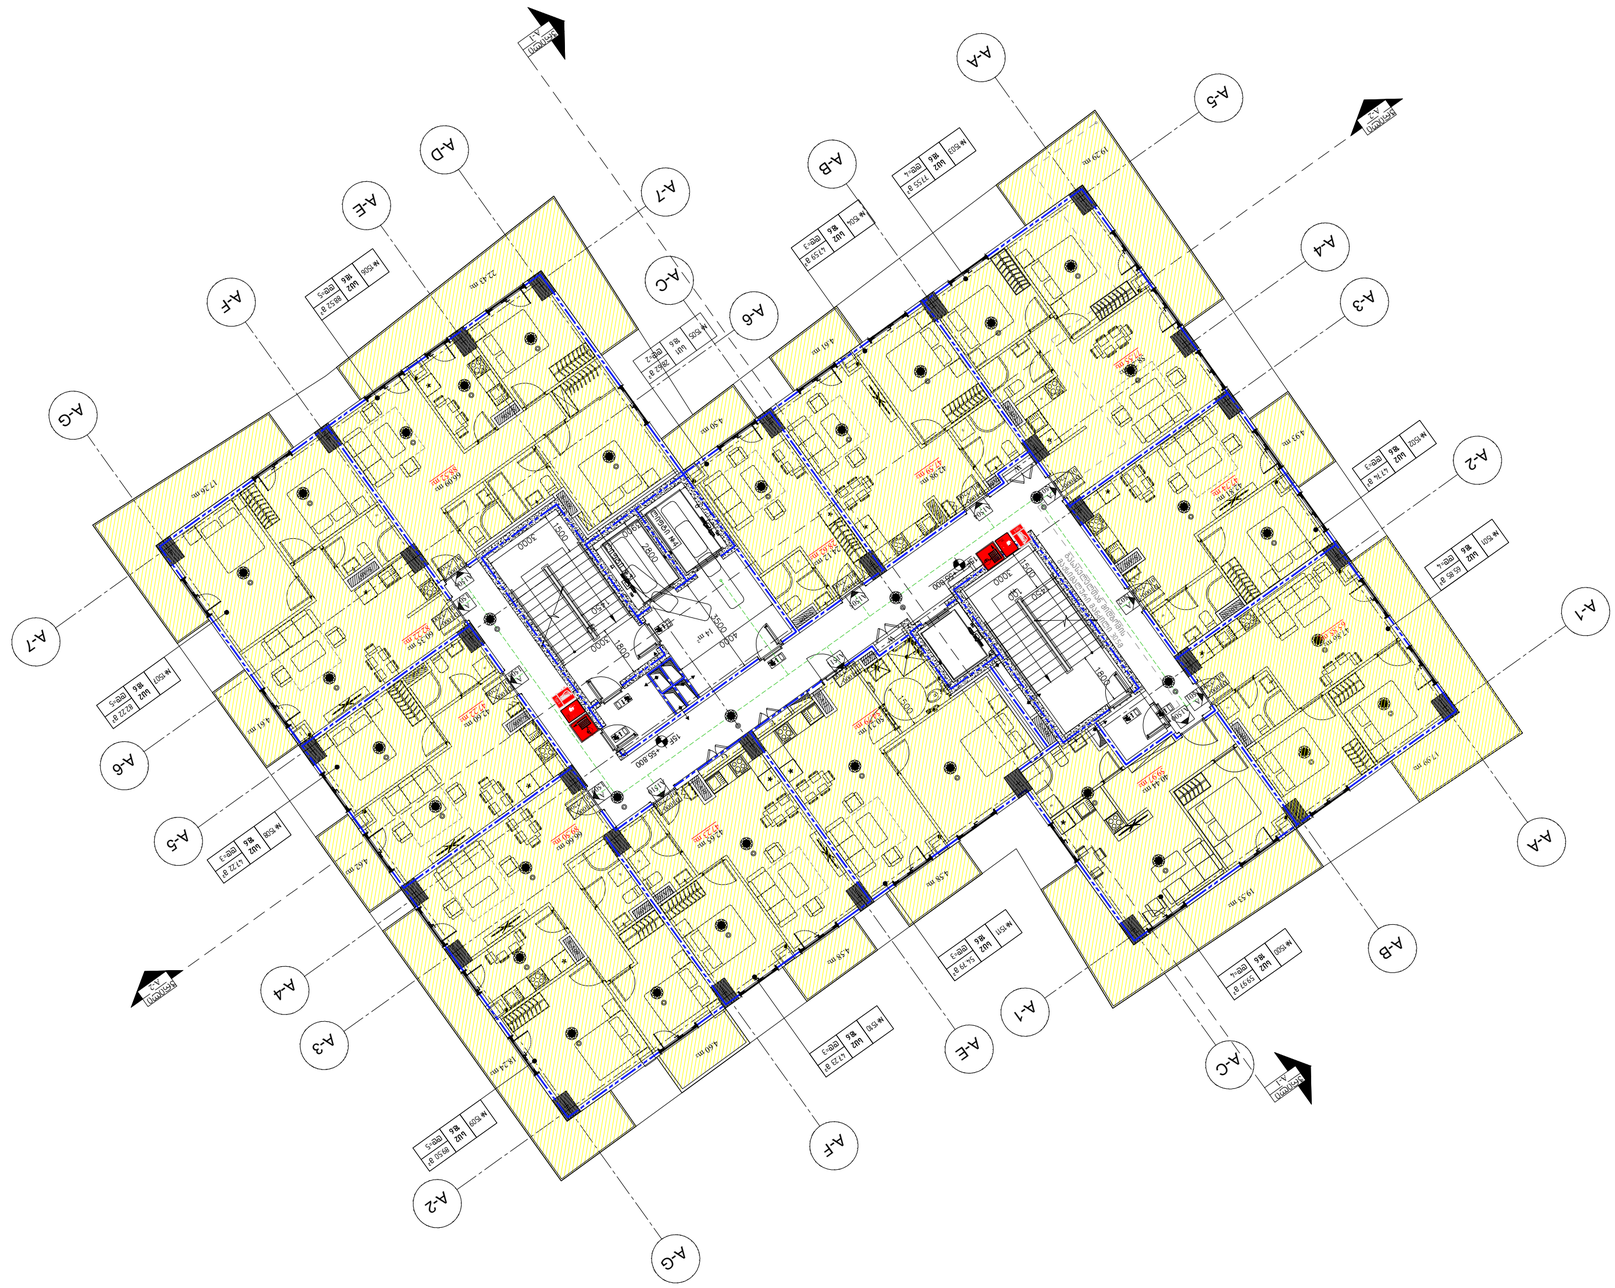
A-1
A-2
A-3
A-4
A-5
A-6
A-7
A-A
A-B
A-C
A-D
A-E
A-F
A-G

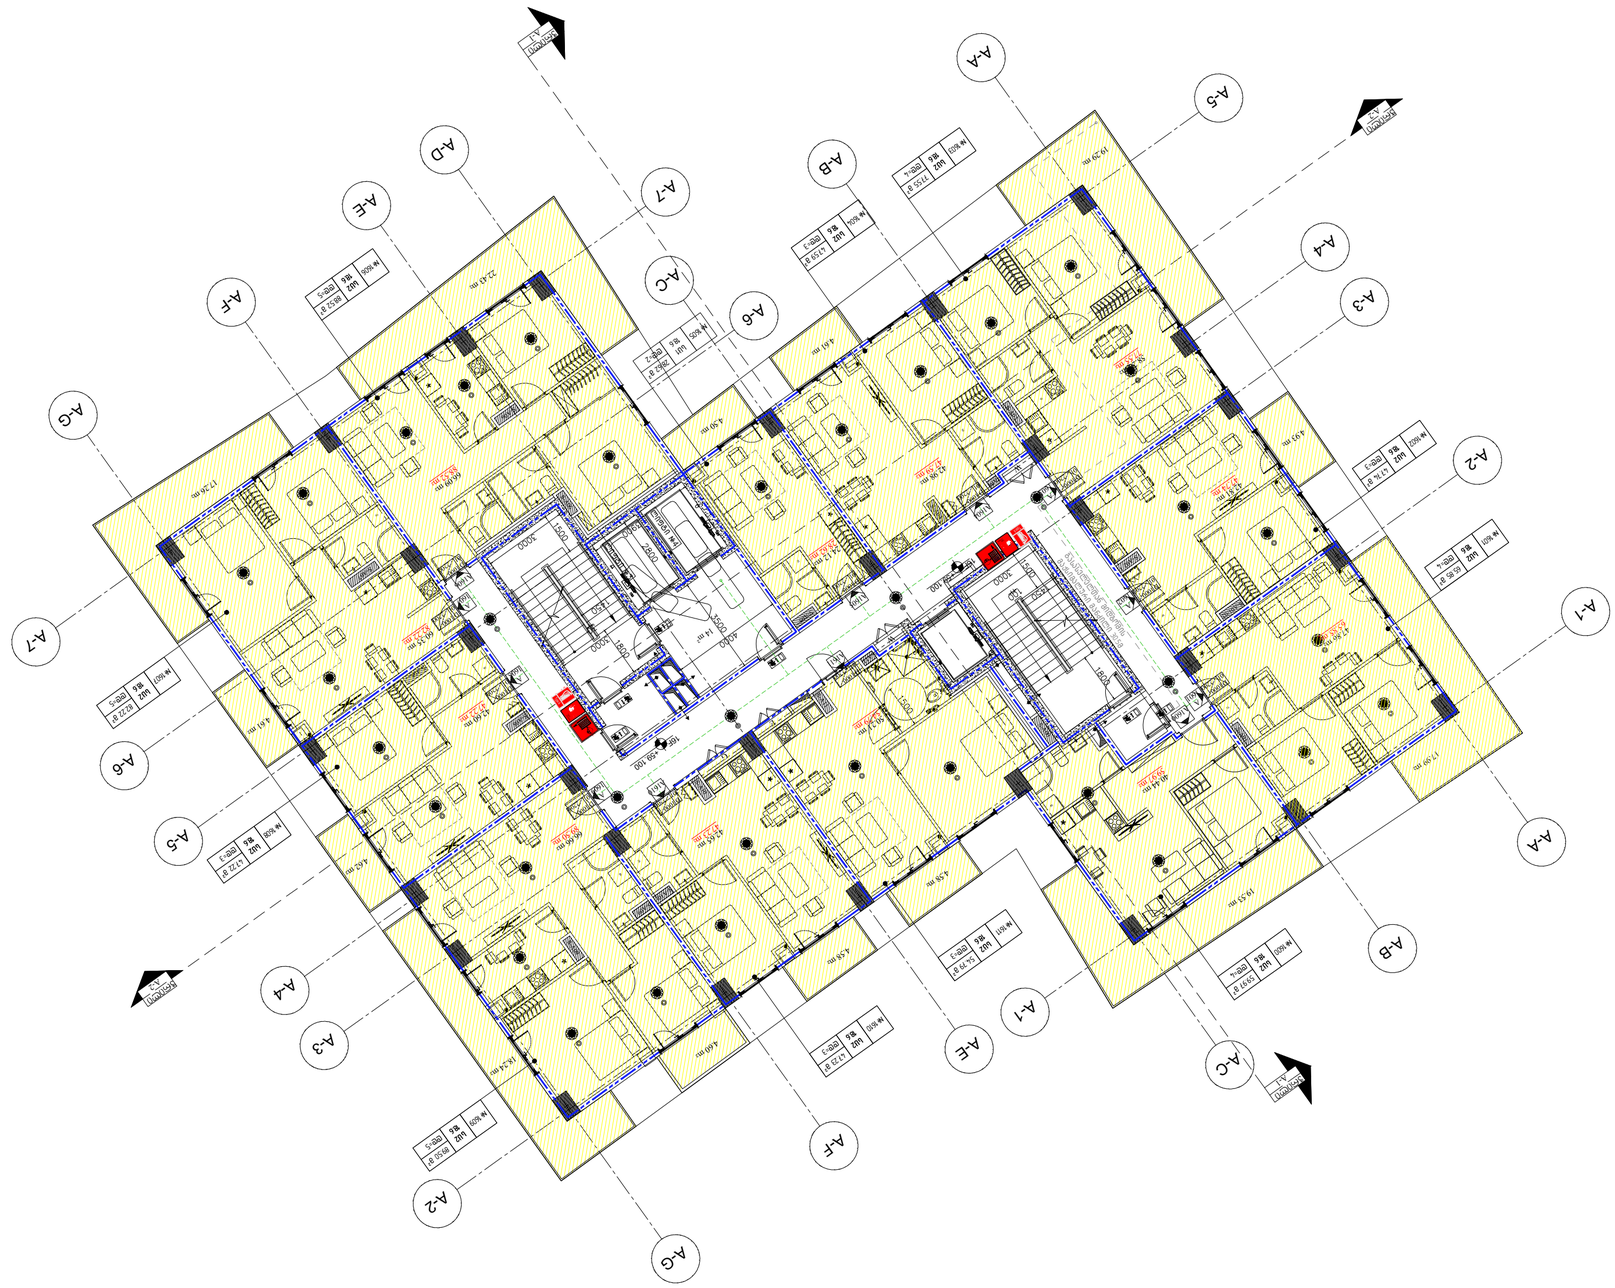
A-1
A-2
A-3
A-4
A-5
A-6
A-7
A-A
A-B
A-C
A-D
A-E
A-F
A-G

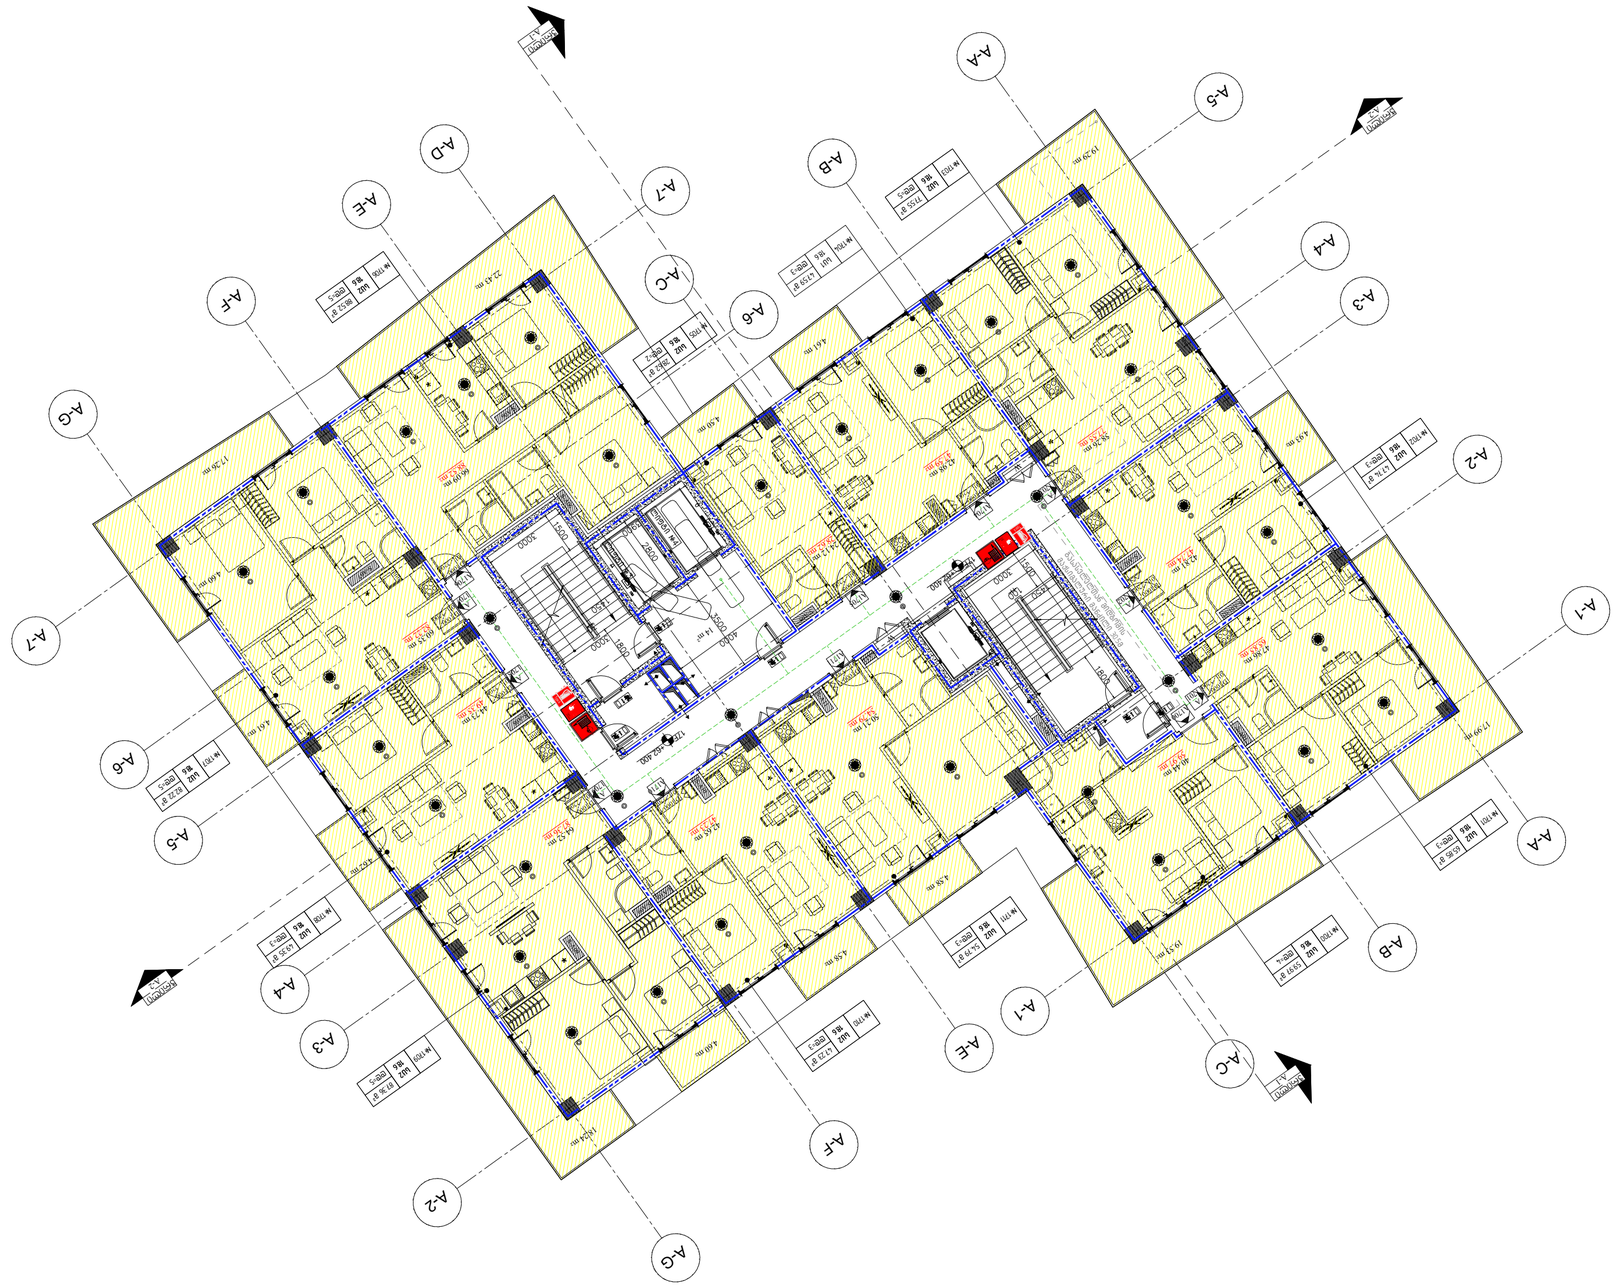

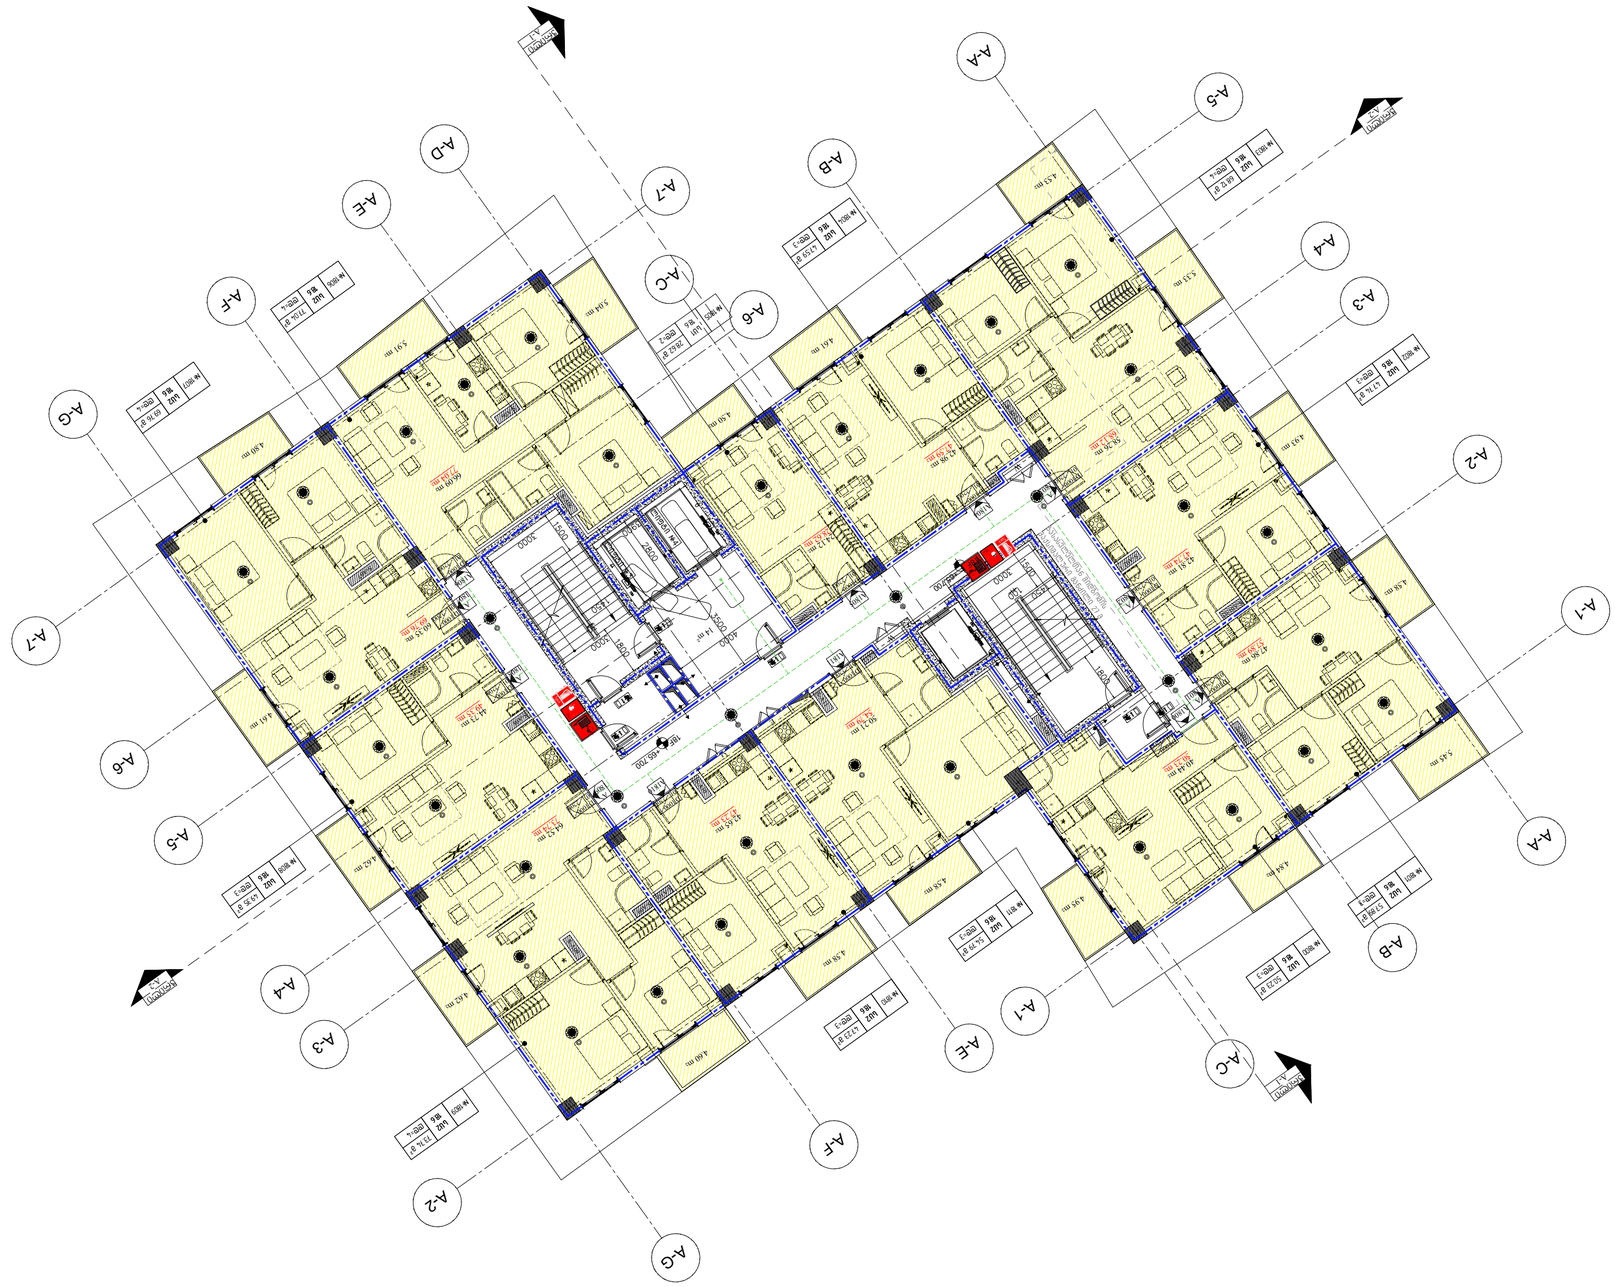














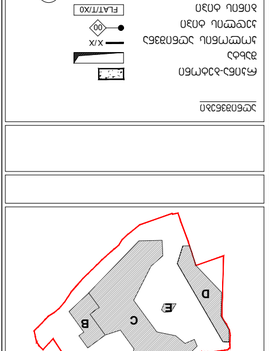
















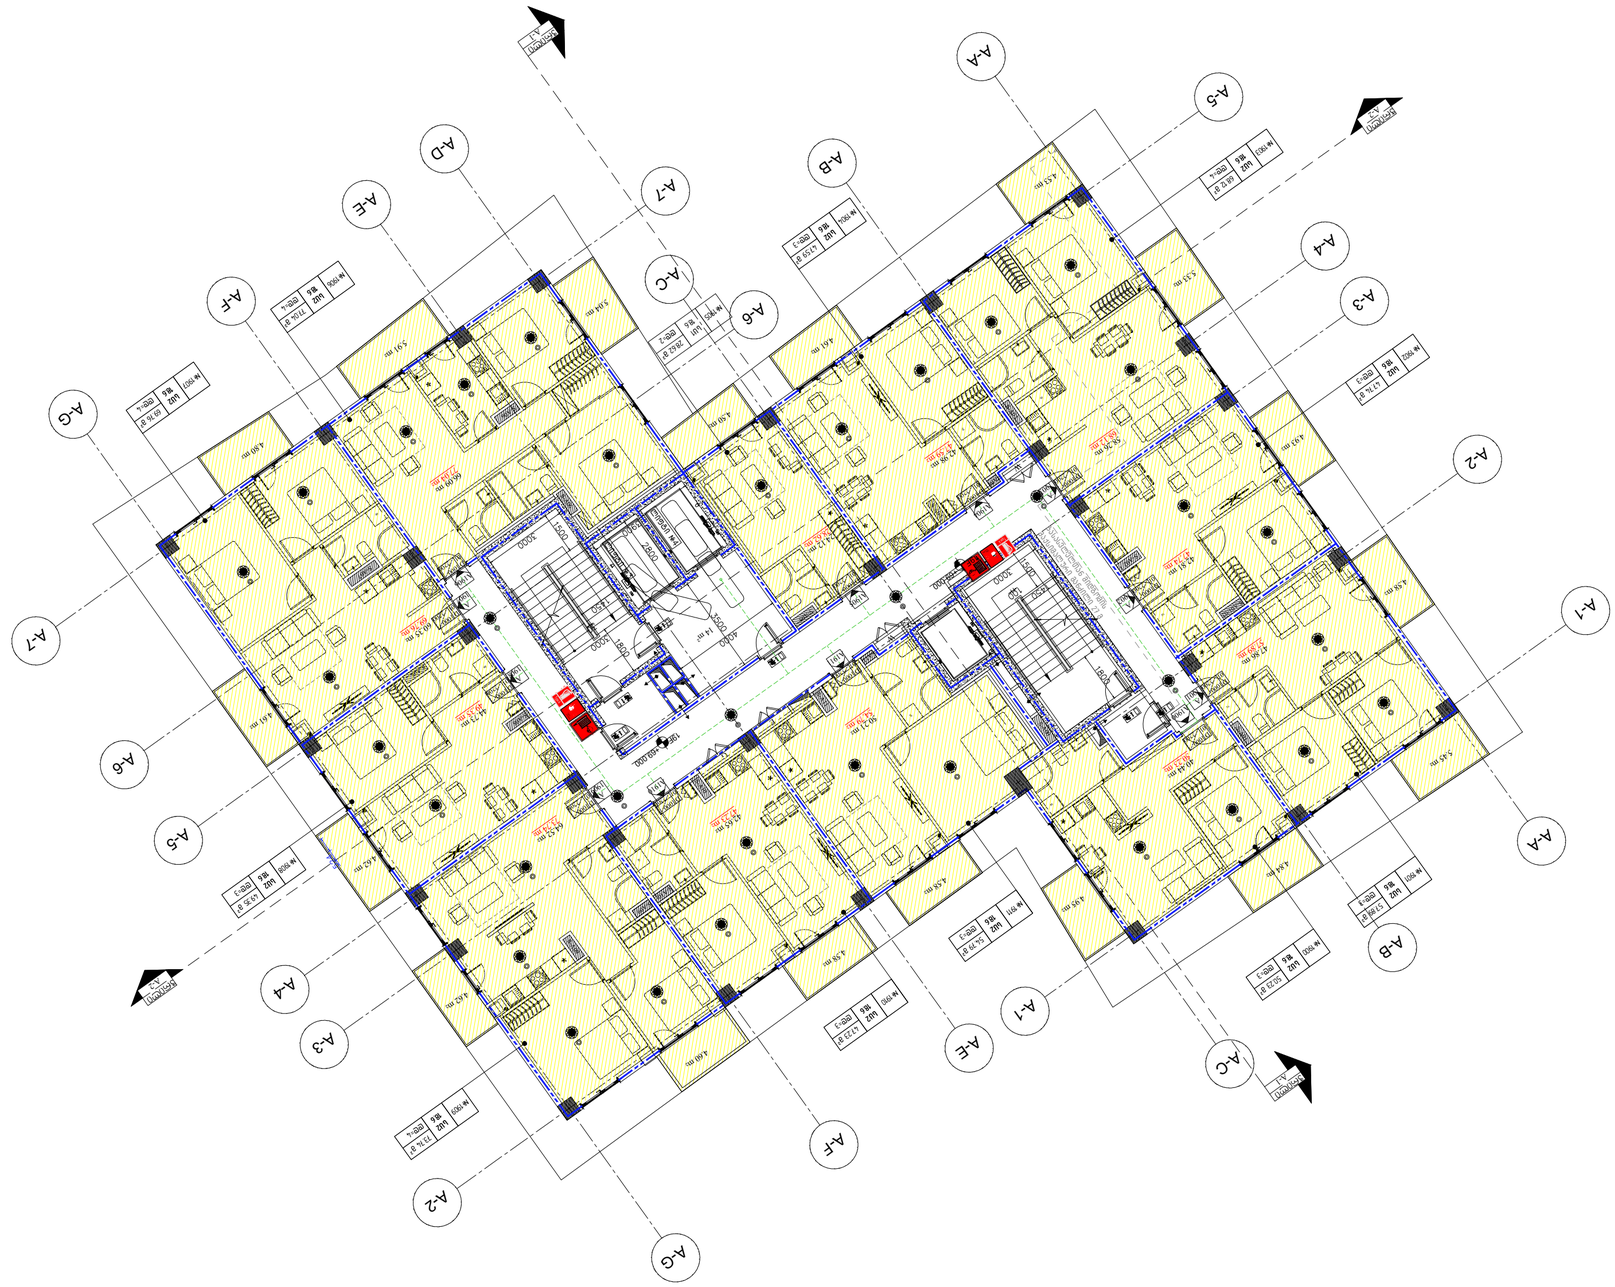

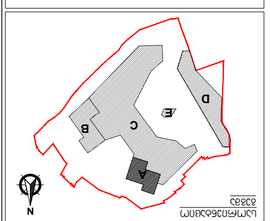



















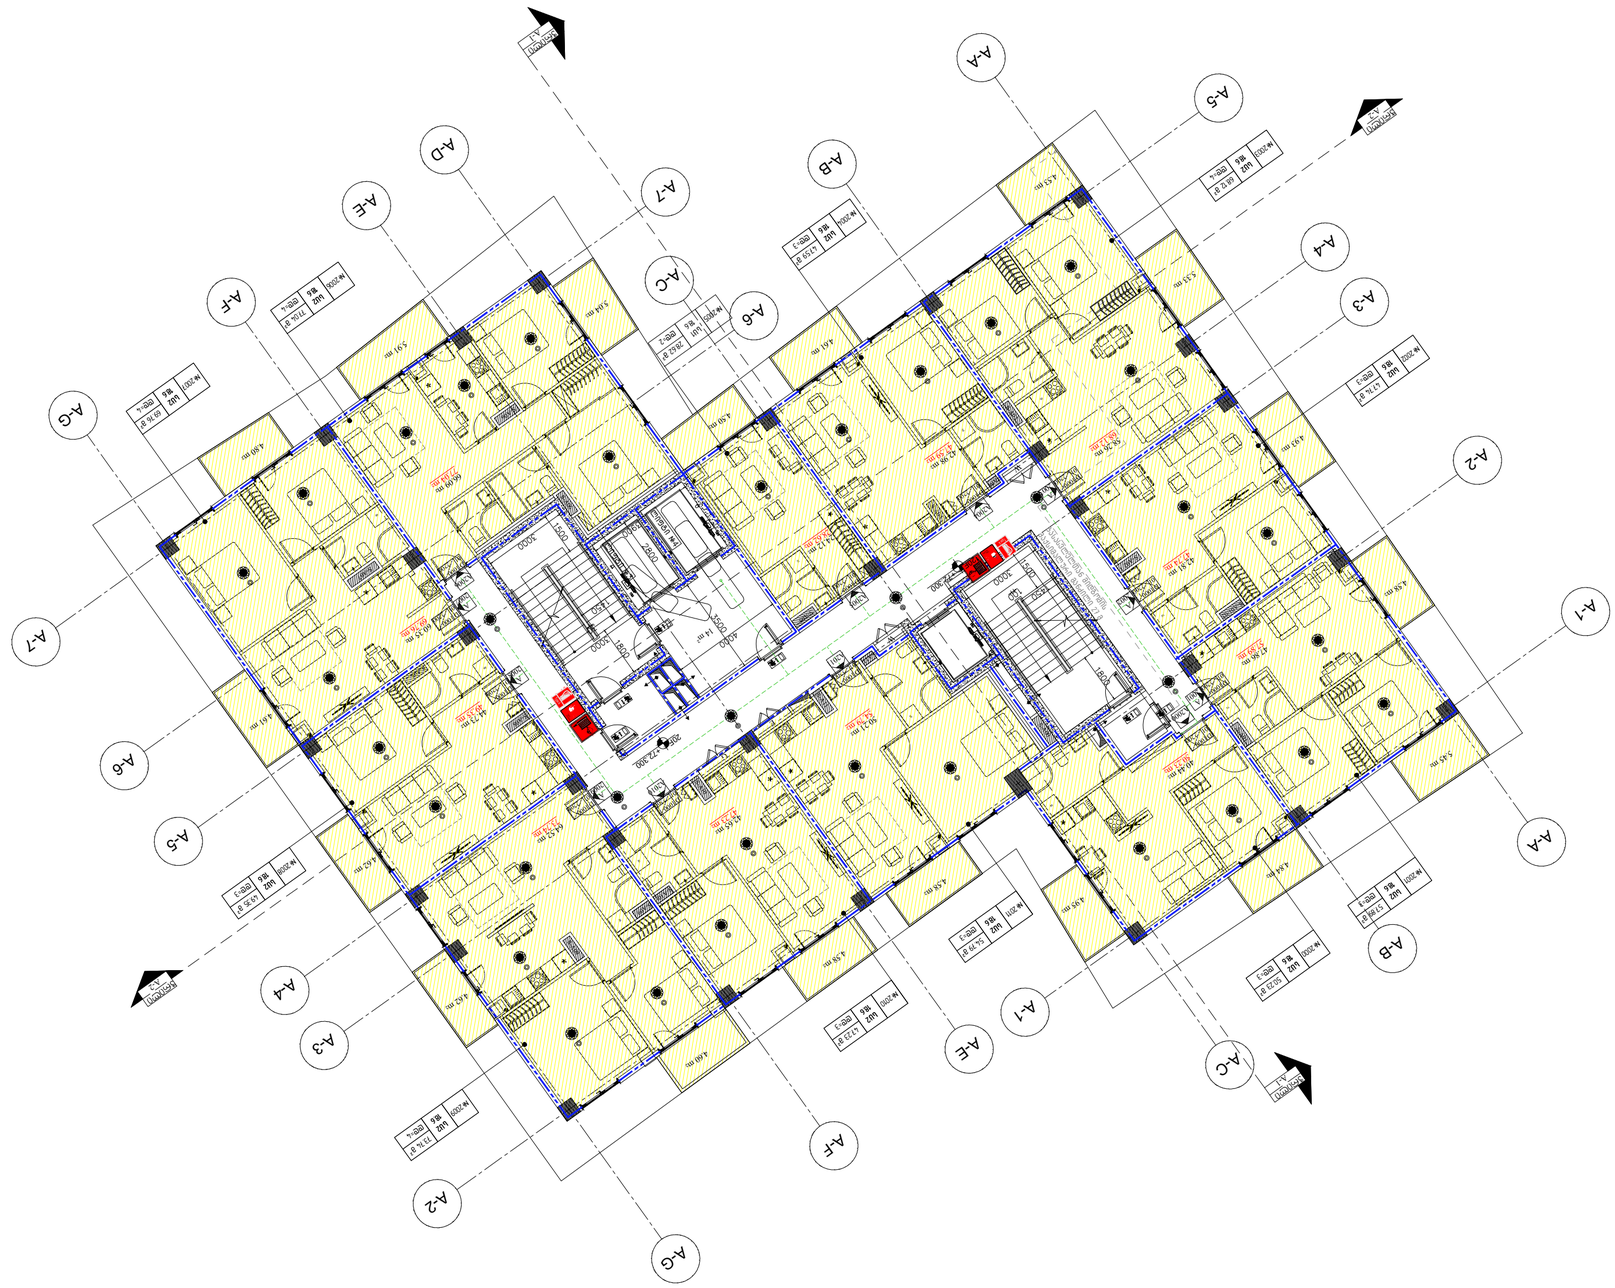
A-1
A-2
A-3
A-4
A-5
A-6
A-7
A-A
A-B
A-C
A-D
A-E
A-F
A-G

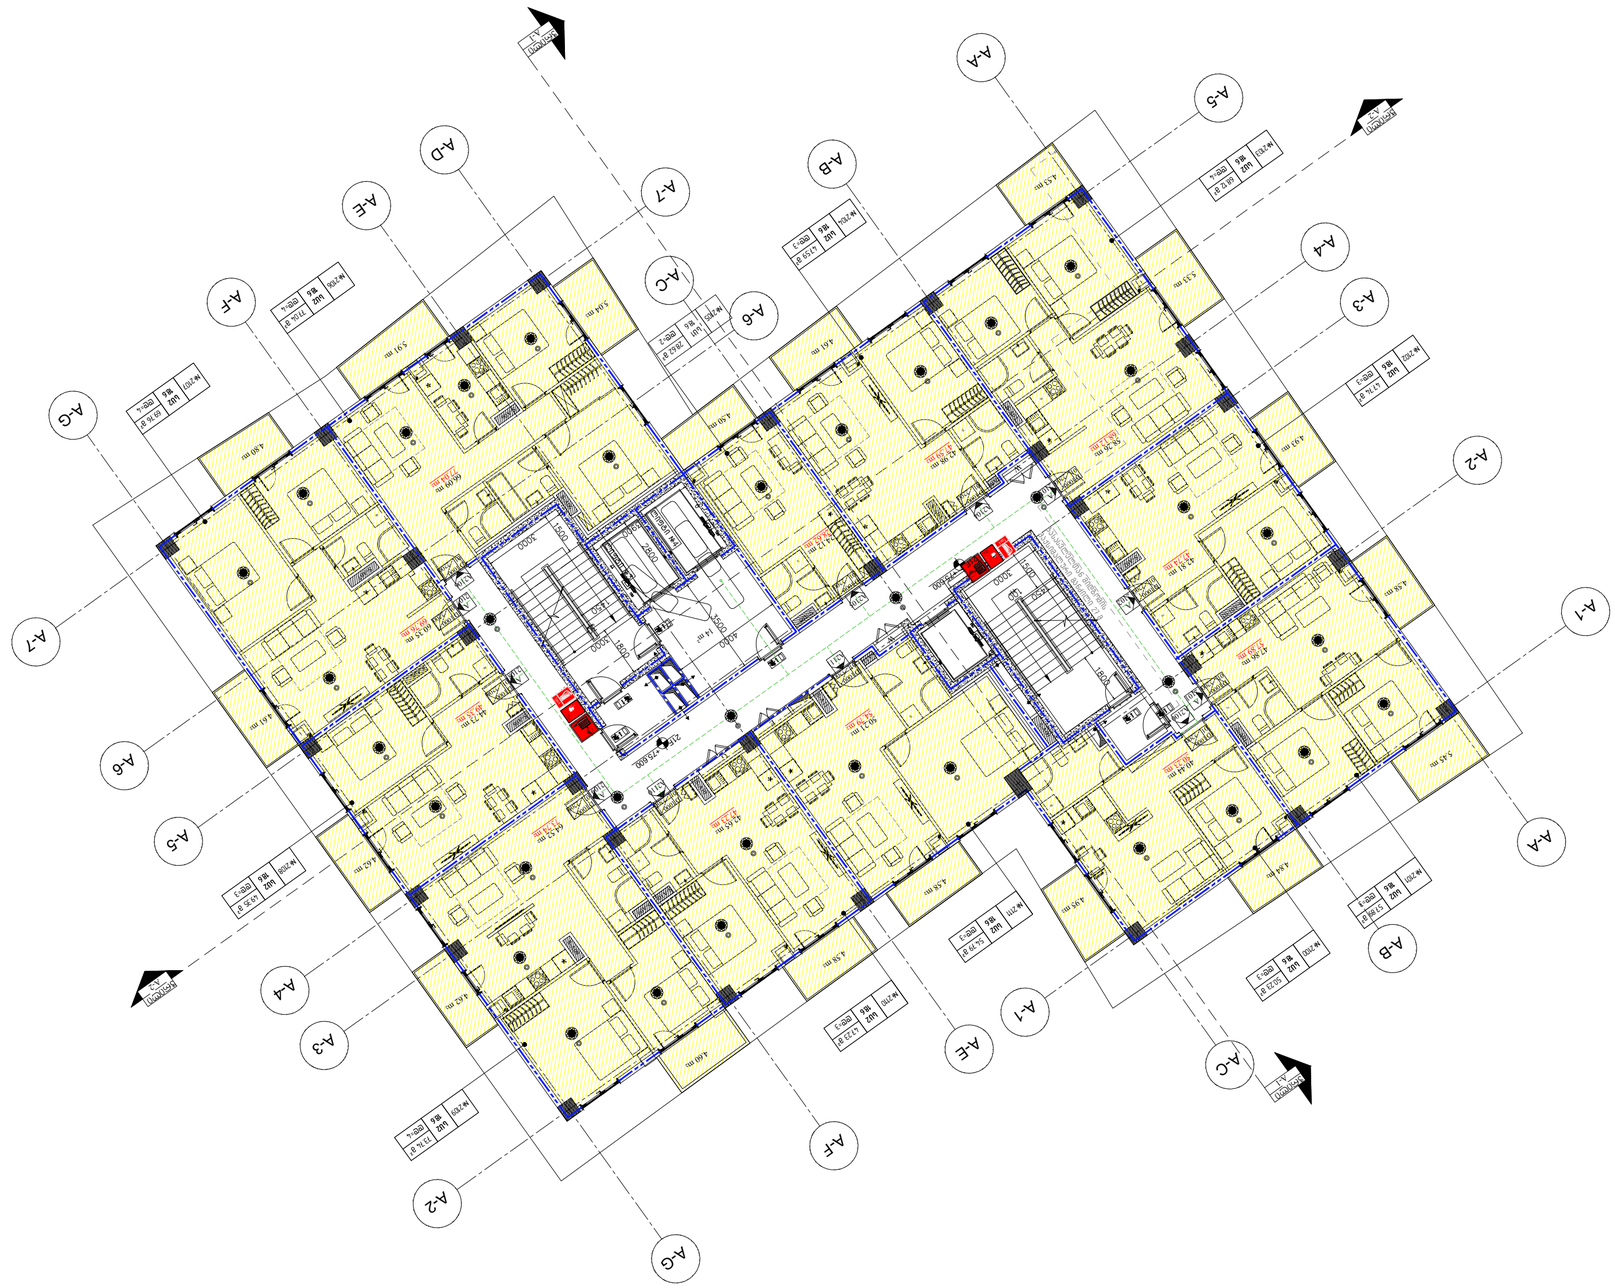
A-1
A-2
A-3
A-4
A-5
A-A
A-B
A-C
A-D
A-E
A-F
A-G
A-7
A-6

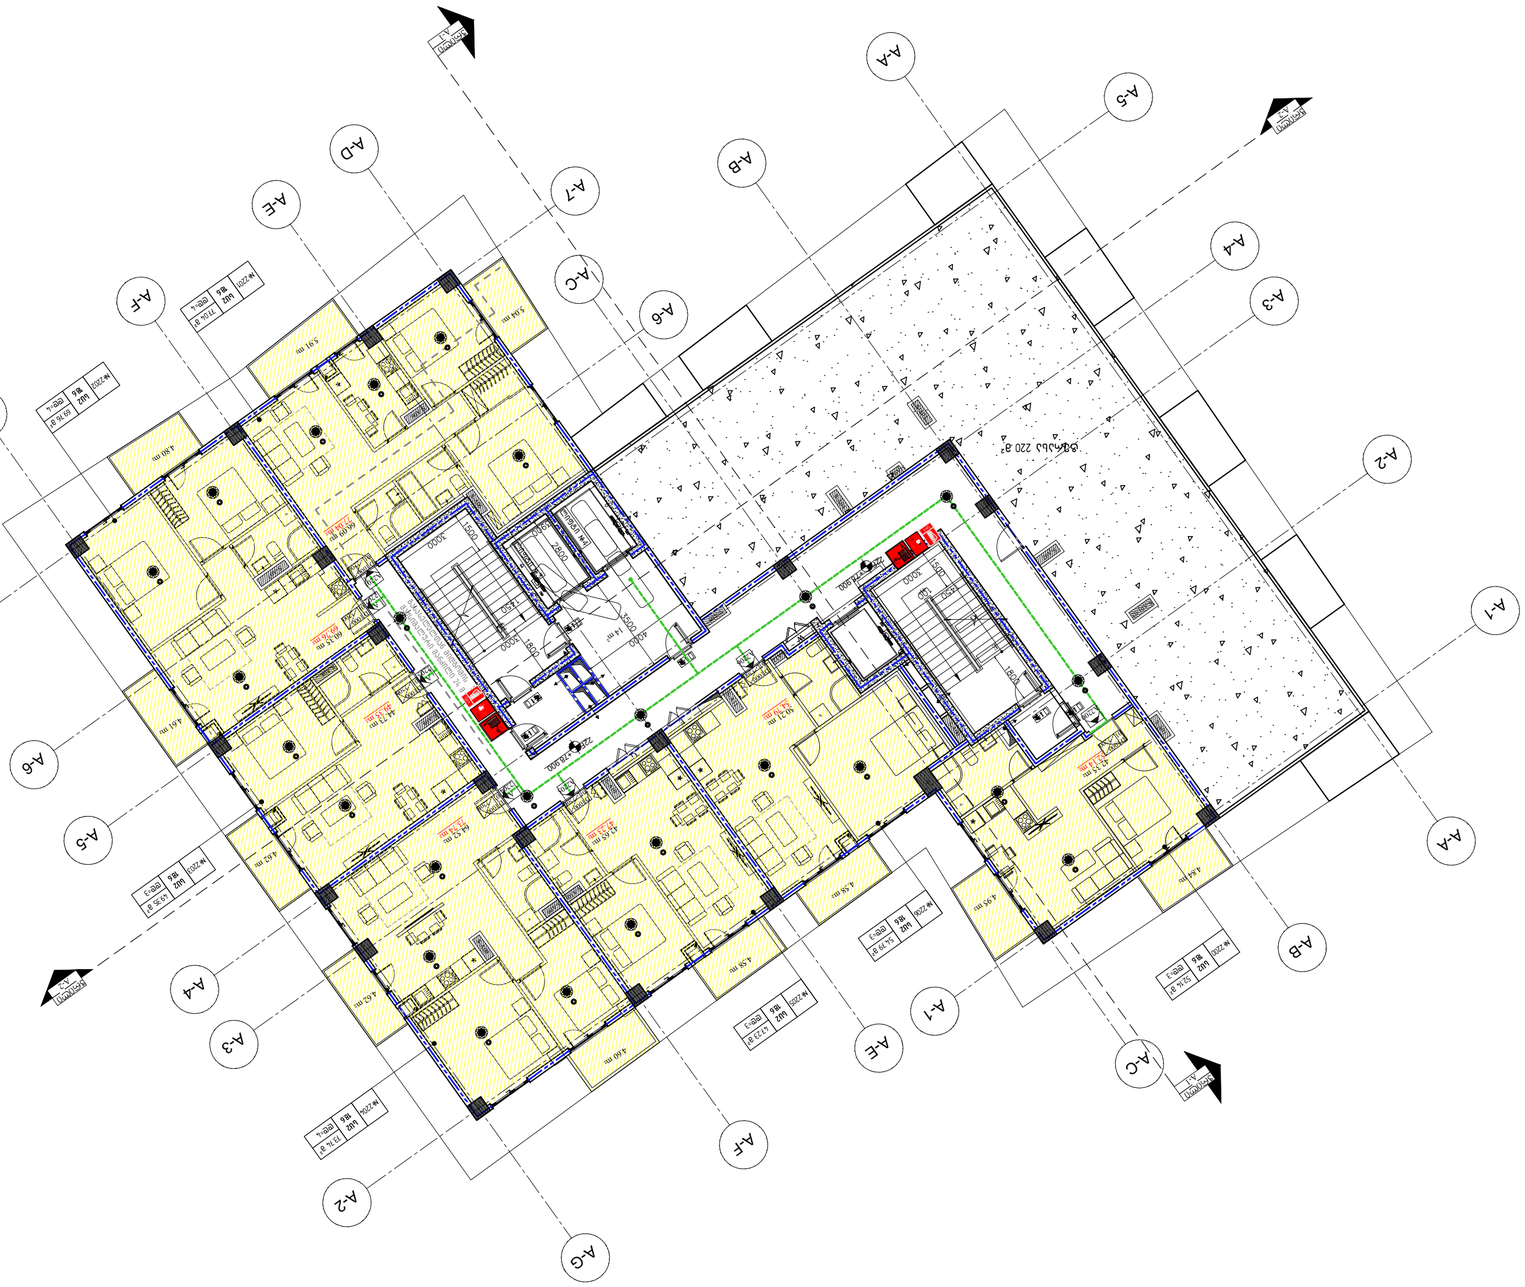
A-1
A-2
A-3
A-4
A-5
A-6
A-7
A-A
A-B
A-C
A-D
A-E
A-F
A-G

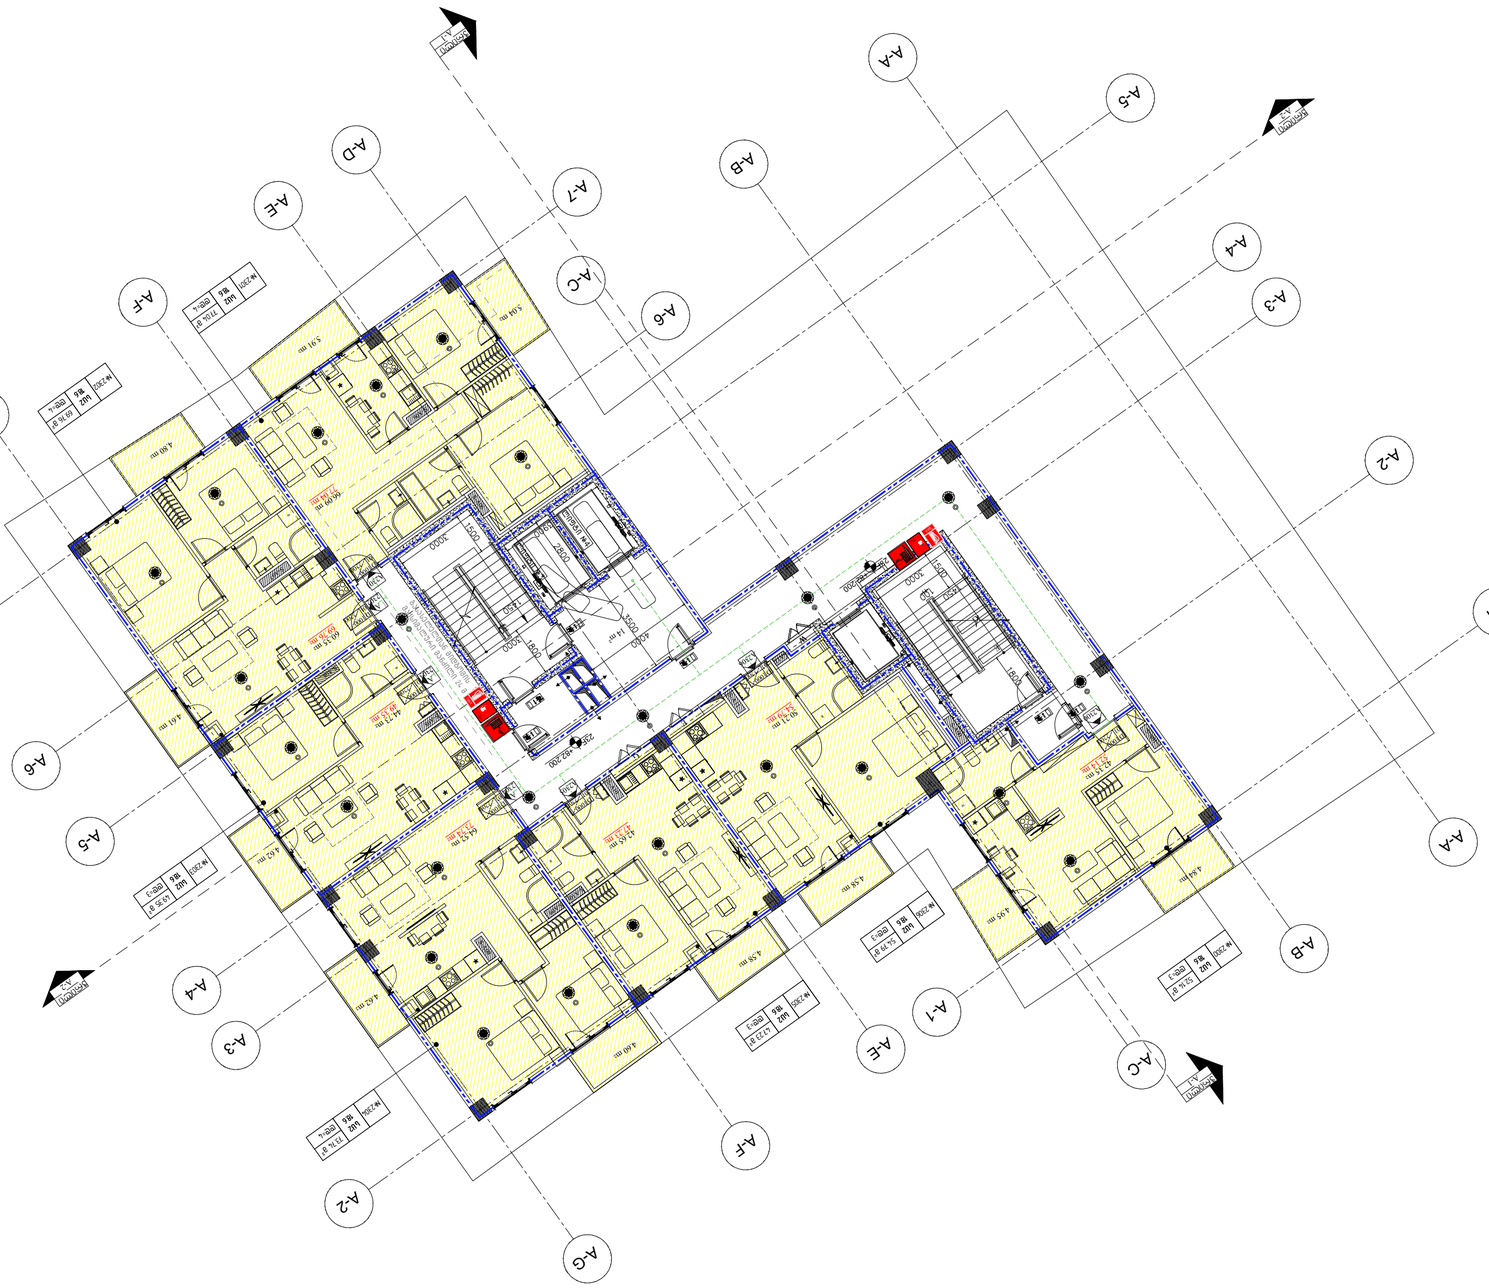
A-1
A-2
A-3
A-4
A-5
A-6
A-7
A-A
A-B
A-C
A-D
A-E
A-F
A-G

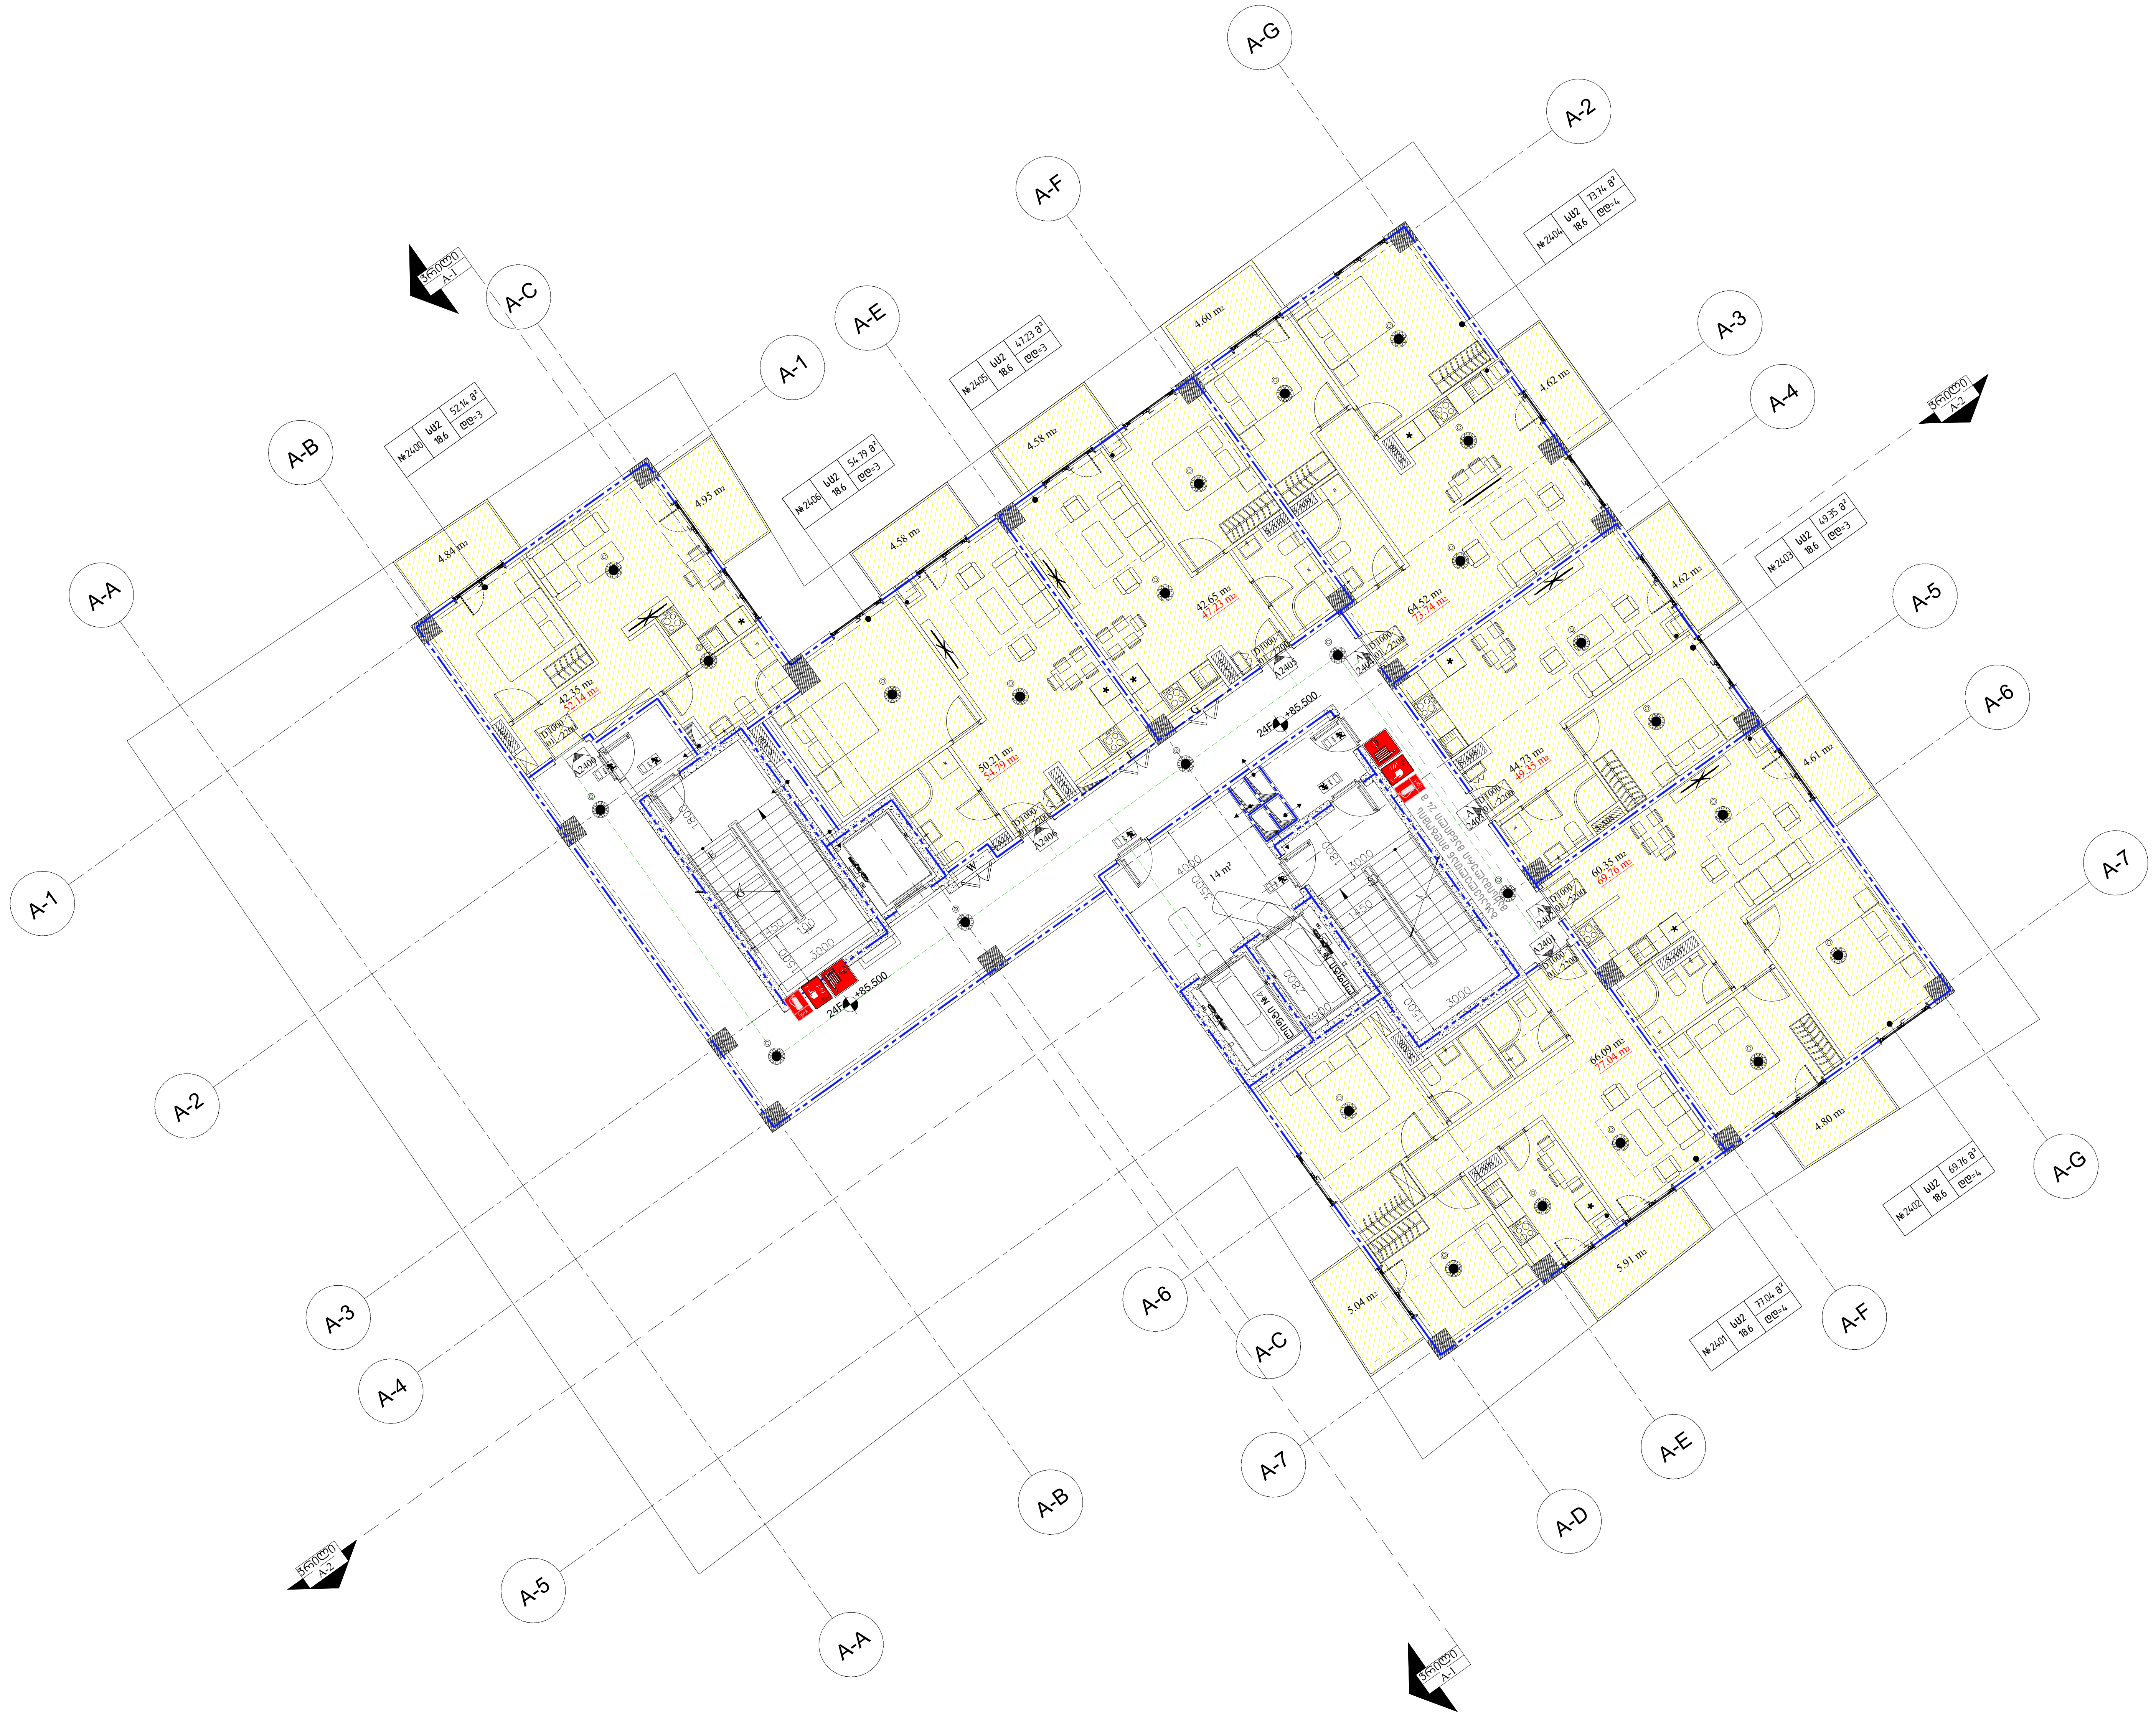

პროექტი

მრავალფუნქციური კომპლექსი

ქ.თბილისი / ხევძმარის ქუჩა,
№1 იმიმდებარედ / ს.კ. 01.11.13.001.117

დამკვეთი

შპს "დონა გრუპი"

საორიენტაციო გეგმა

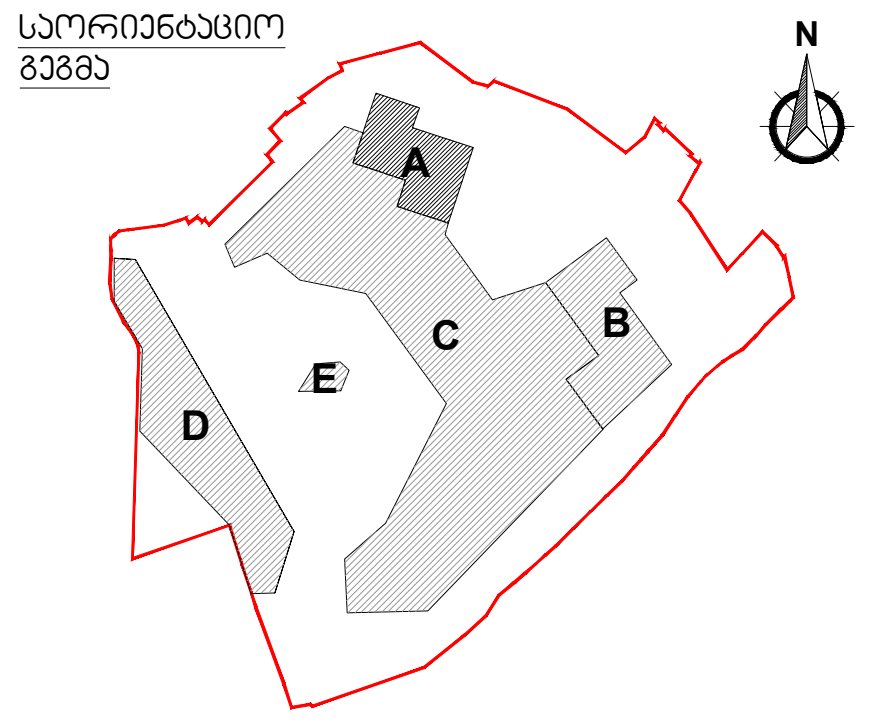

აღნიშვნები

- რკინა-ბეტონი
- შახტა
- კოლონის აღნიშვნა — X/X
- კედლის ტიპი — 00
- ბინის ტიპი — FLAT/T/X0
- ღერძი — X/X
- რიგელი
- კარის ტიპი — D-00
- ფანჯრის ტიპი — W-00
- ჭრილის ხაზი — X-X-000 0
- ნიშნული — 0 FLOOR ±0.000
- გადამისამართება: დეტალის ნომერი ფურცლის ნომერი — DET 00 X-X-000
- მოაჯირის ტიპი — H/T2
- წყლის მიმღები — DR
- ფასადის ნომერი — F A-1
- ბინის ნომერი — A2605

კ2 კროაკები

ფილა 580.4 მ²
აივანი 53.2 / 3 = 17.7 მ²
კ2 =580.4+17.7=598.1 მ²

პროექტის ავტორი

ლენდ მარკ პროჯექტი
არქიტექტურა და დიზაინი

ვაჟა-ფშაველას II კვარტალი № 11ბ, 6283, თბილისი, საქართველო
architecture@landmarkeproject.com
M +032 2 22 00 88

პოზიცია	სახელი	ხელმოწერა
დირექტორი	ხ. კიკვაძე	[signature]
არქიტექტორი	ბ.კიკალიშვილი	[signature]
არქიტექტორი	ლ. გურგენიძე	[signature]
შეამოწმა	ი. ჩირაძე	[signature]

ნახაზი

A ბლოკი +24 სართულის გეგმა ნიშნული +85.500

ფაილი	ფურცელი	
	A-124-A	
ფორმატი	მასშტაბი	
რიცხვი	ეტაპი	რევიზია
7.10.2019		

პროექტის ნომერი

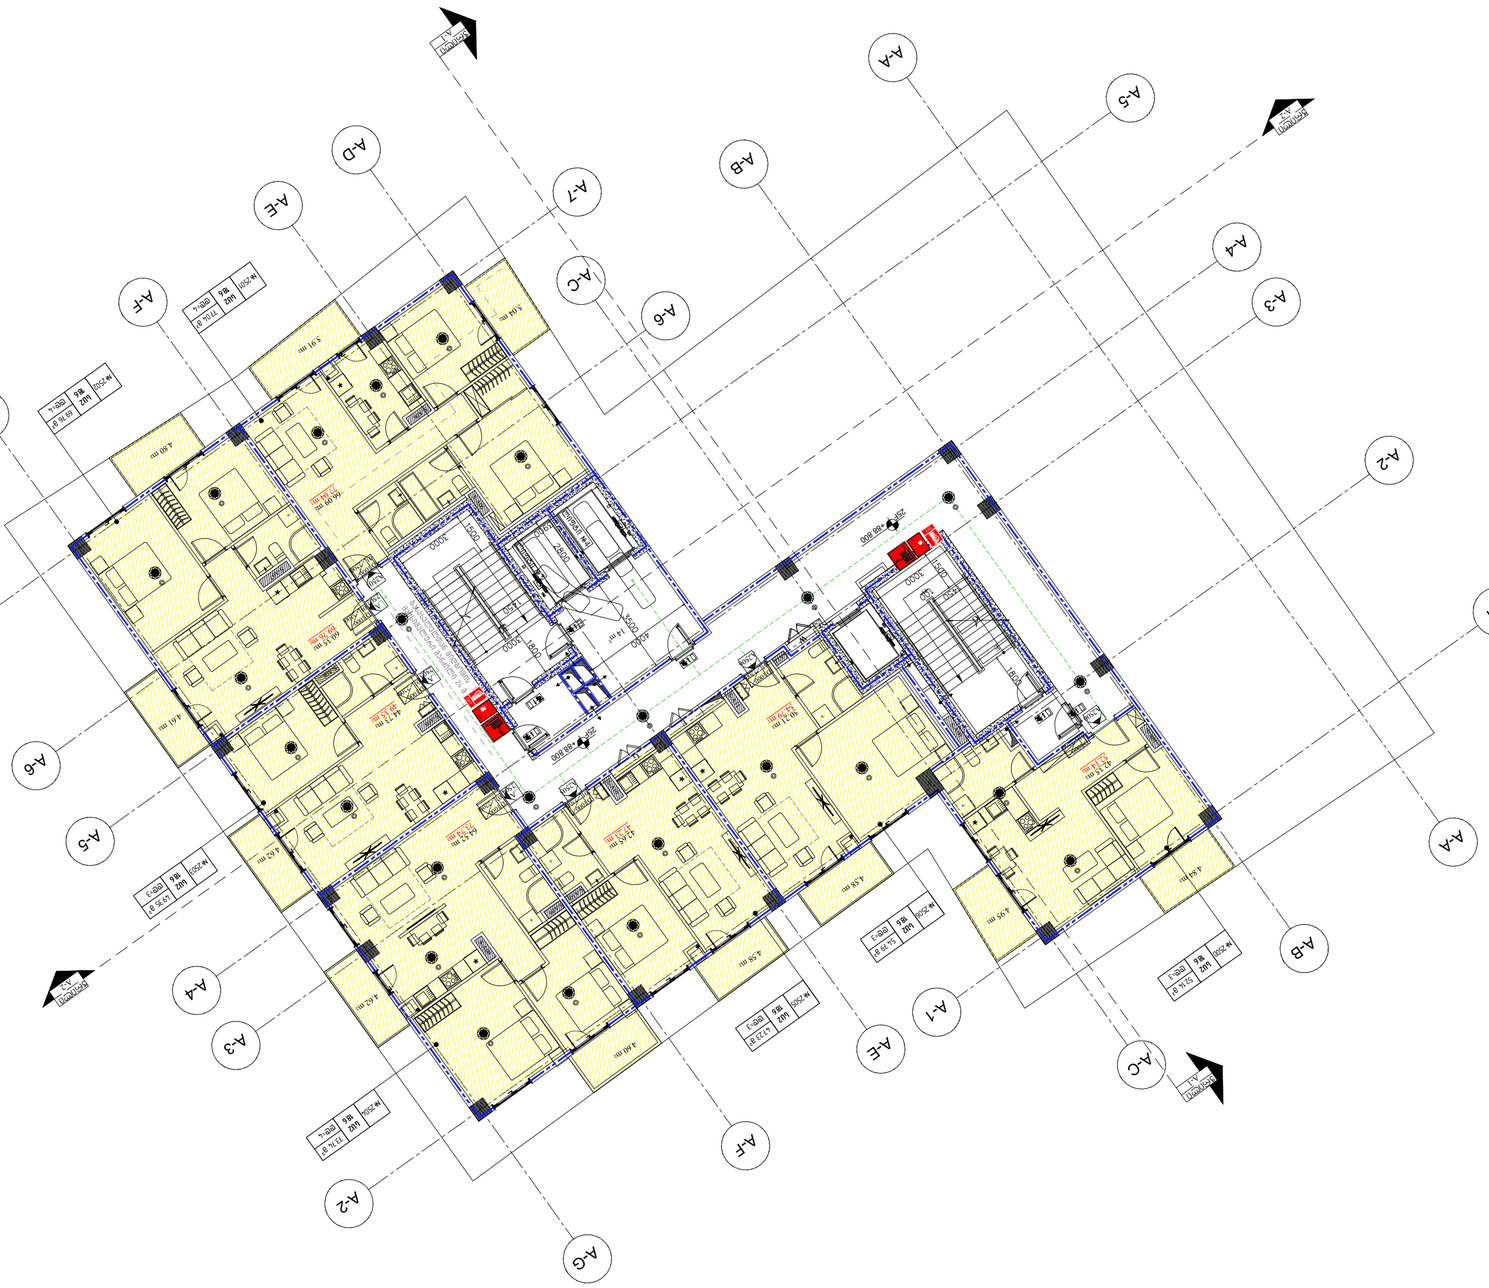
A-1
A-2
A-3
A-4
A-5
A-6
A-7
A-A
A-B
A-C
A-D
A-E
A-F
A-G

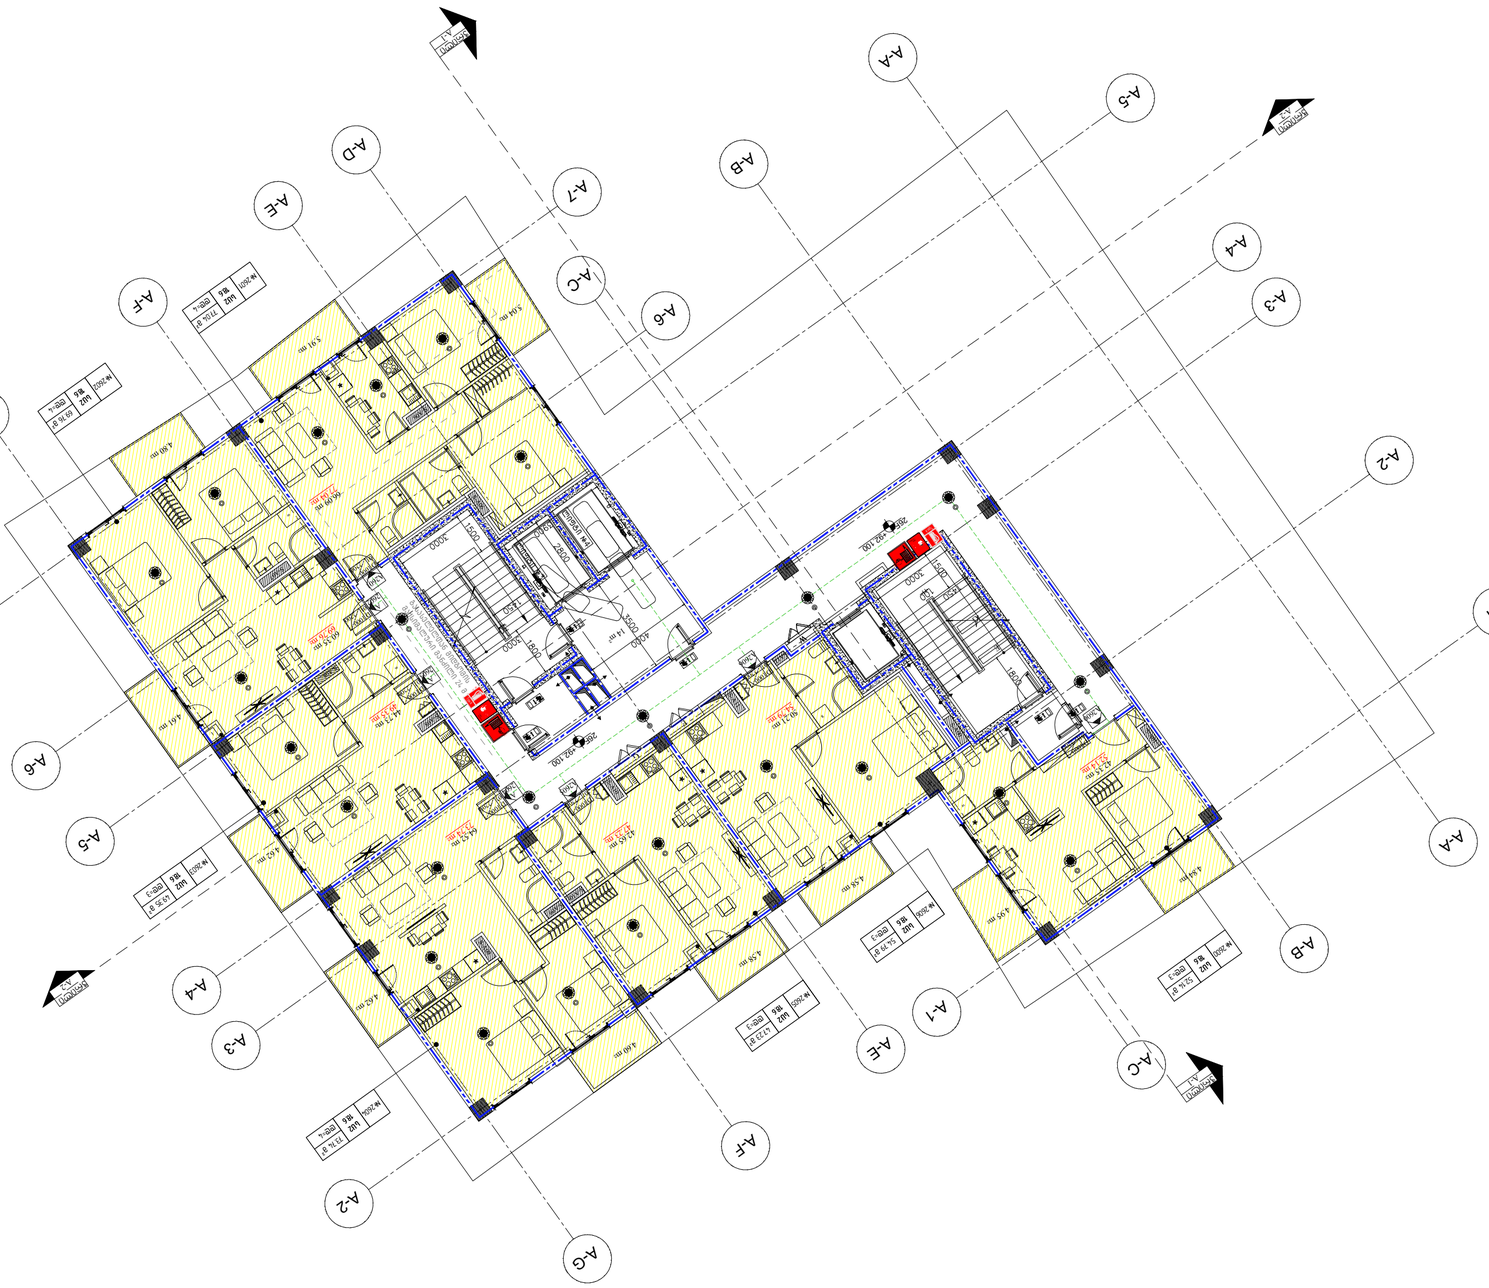
A-1
A-2
A-3
A-4
A-5
A-6
A-7
A-A
A-B
A-C
A-D
A-E
A-F
A-G

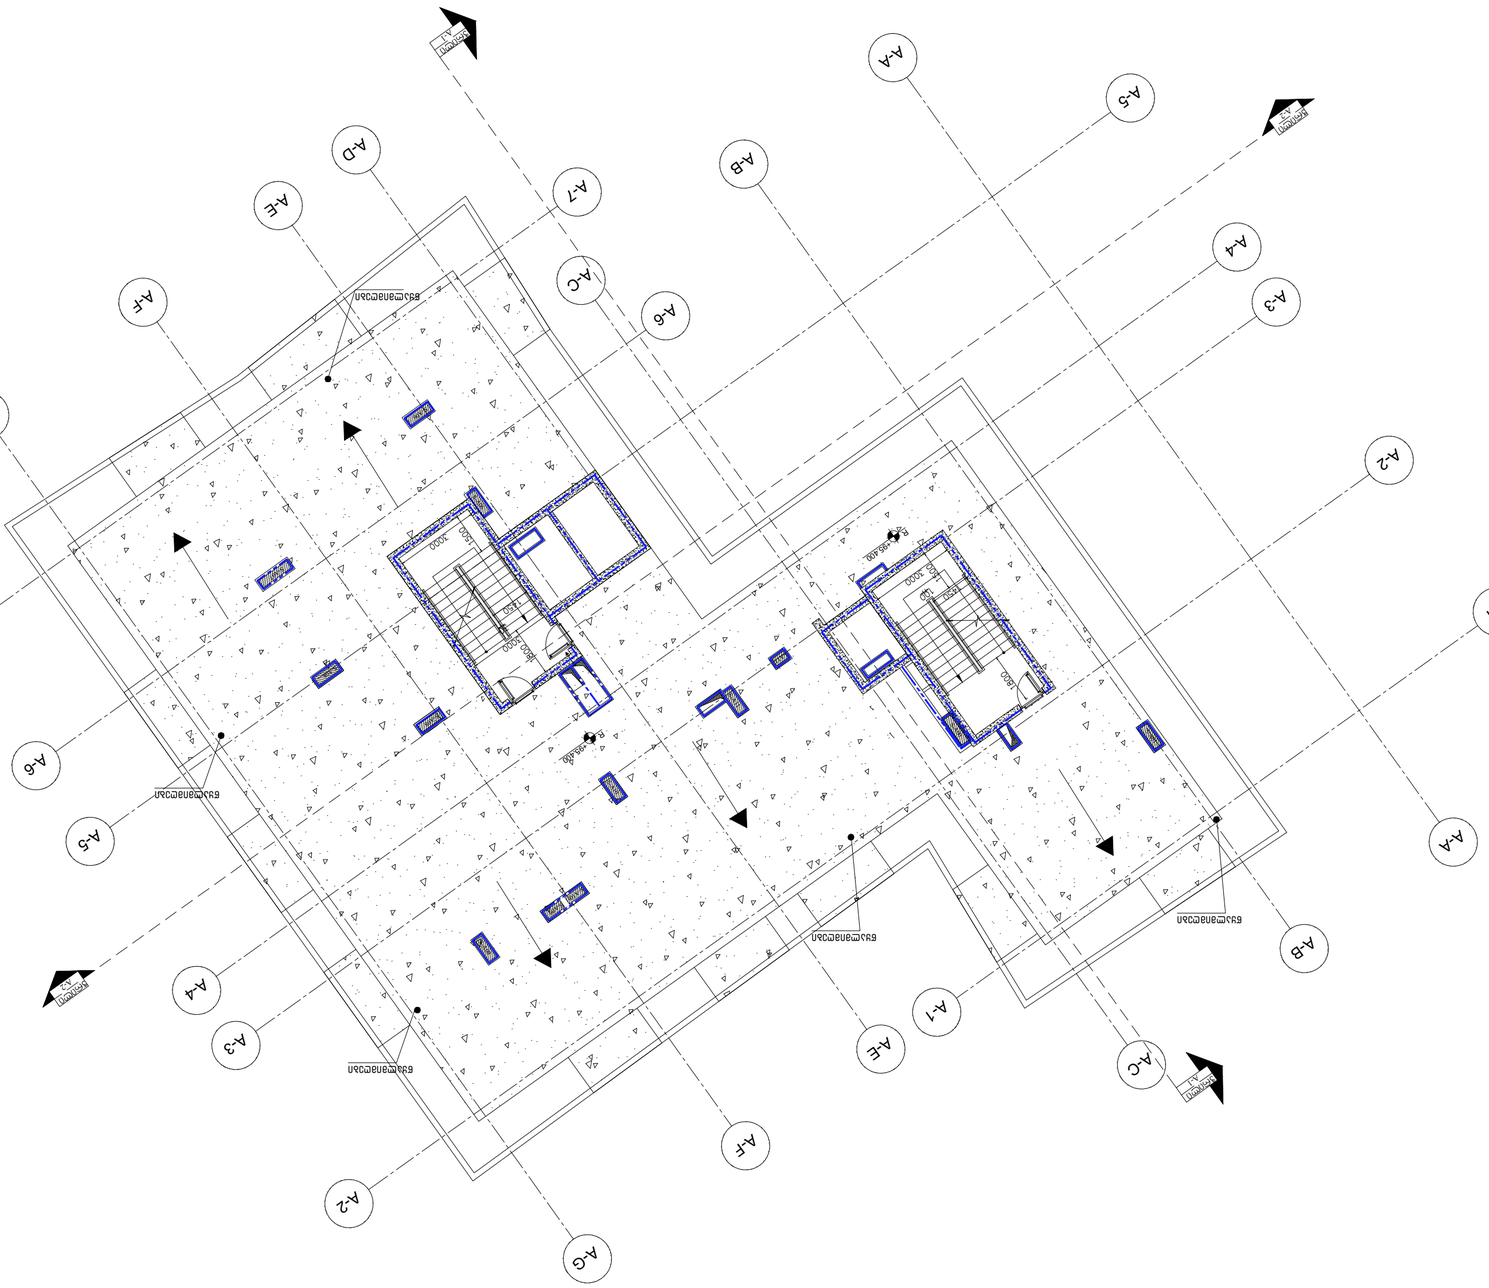
A-1
A-2
A-3
A-4
A-5
A-6
A-7
A-8
A-A
A-B
A-C
A-D
A-E
A-F
A-G

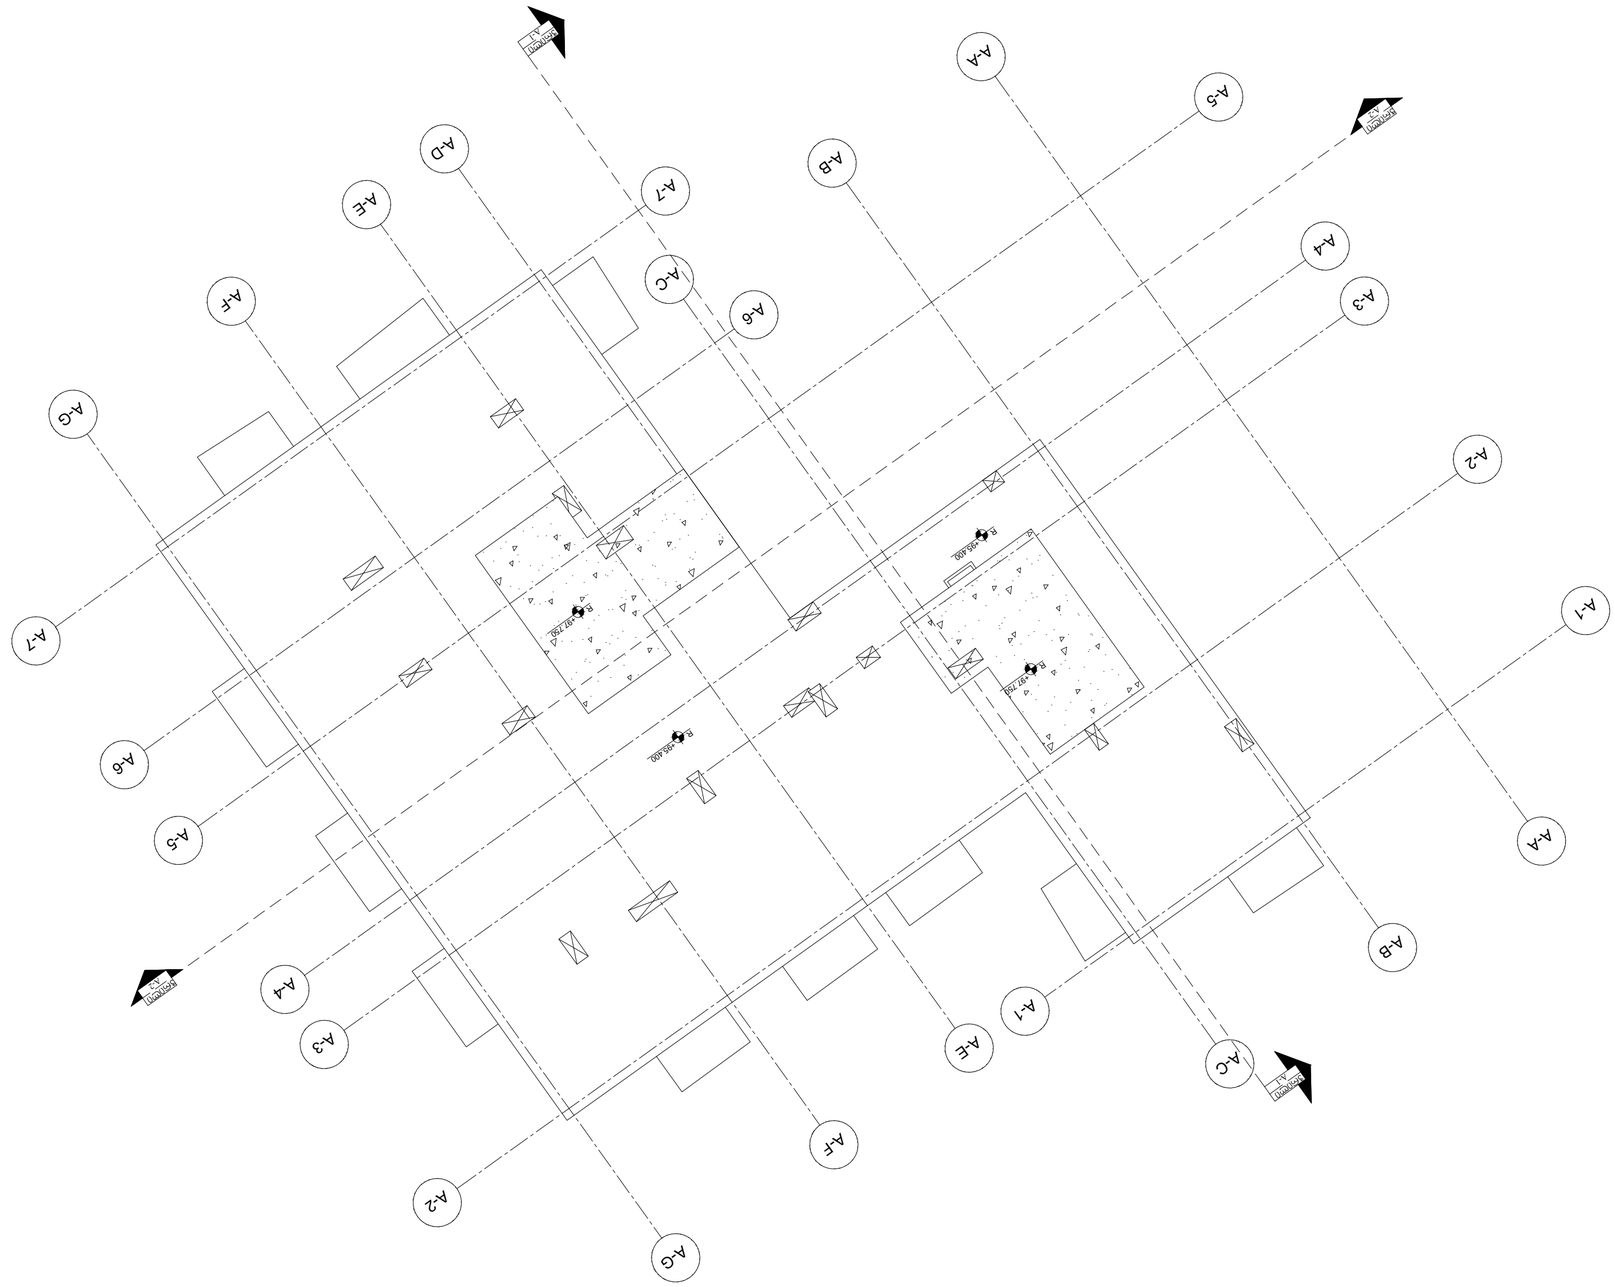















პროექტი

მრავალფუნქციური კომპლექსი

ქ.თბილისი / ხევძმარის ქუჩა, №1 იმიმდებარედ

დამკვეთი

შპს "დონა გრუპი"

საორიენტაციო გეგმა

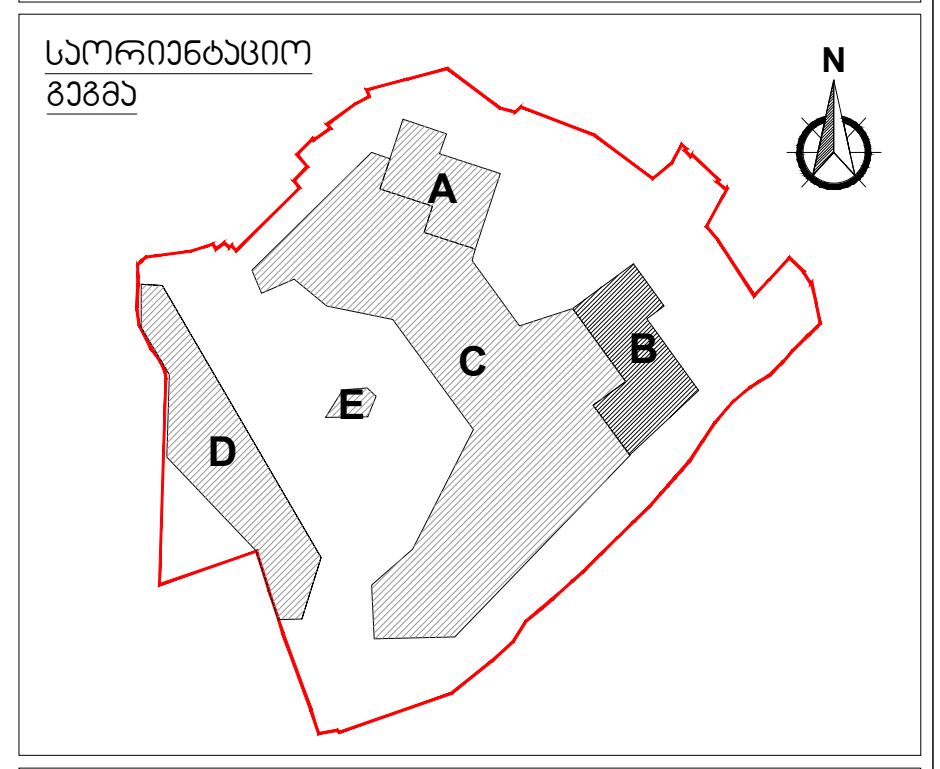

აღნიშვნები

- რკინა-ბეტონი
- შახტა
- კოლონის აღნიშვნა — X/X
- კედლის ტიპი — 00
- ბინის ტიპი — FLAT/T/X0
- ღერძი — X/X
- რიგელი
- კარის ტიპი — D-00
- ფანჯრის ტიპი — W-00
- ჭრილის ხაზი — X-X-000 / 0
- ნიშნული — 0 FLOOR ±0.000
- გადამისამართება: დეტალის ნომერი ფურცლის ნომერი — DET 00 X-X-000
- მოაჯირის ტიპი — H/T2
- წყლის მიმღები — DR
- ფასადის ნომერი — F A-1
- ბინის ნომერი — A2605

კ2 კროკები

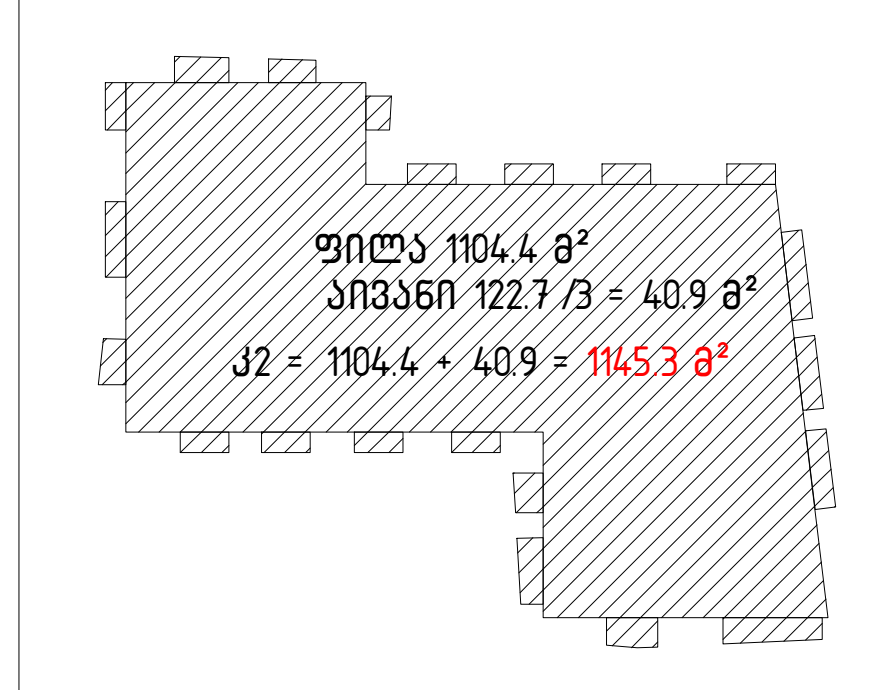

პროექტის ავტორი

ლენდ მარკ პროჯექტი

არქიტექტურა და დიზაინი

ვაჟა-ფშაველას II კვარტალი № 11ბ, 6283, თბილისი, საქართველო
architecture@landmarkeproject.com
M +032 2 22 00 88

პოზიცია	სახელი	ხელმოწერა
დირექტორი	ხ. კიკვაძე	
არქიტექტორი	ბ.კიკალიშვილი	
არქიტექტორი	ლ. გურგენიძე	
შემოწმება	ი. ჩირაძე	

ნახაზი

B ბლოკი
+5 სართულის გეგმა
ნიშნული +22.800

ფაილი	ფურცელი A-105-B
ფორმატი	მასშტაბი

რიცხვი 7.10.2019	ეტაპი	რევიზია

პროექტის ნომერი



პროექტი

მრავალფუნქციური კომპლექსი

ქ.თბილისი / ხევძმარის ქუჩა, №1 იმიმდებარედ

დამკვეთი

შპს "დონა გრუპი"

საორიენტაციო გეგმა

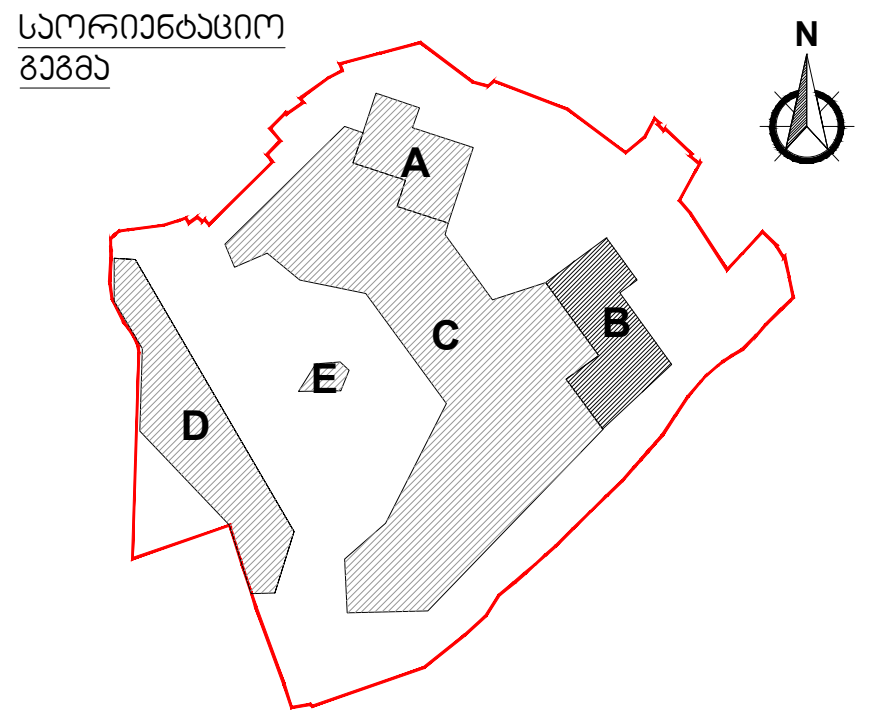

აღნიშვნები

რკინა-ბეტონი	
შახტა	
კოლონის აღნიშვნა	X/X
კედლის ტიპი	00
ბინის ტიპი	FLAT/T/X0
ღერძი	X/X
რიგელი	
კარის ტიპი	D-00
ფანჯრის ტიპი	W-00
ჭრილის ხაზი	X-X-000 0
ნიშნული	0 FLOOR ±0.000
გადამისამართება: დეტალის ნომერი ფურცლის ნომერი	DET 00 X-X-000
მოაჯირის ტიპი	H/T2
წყლის მიმღები	DR
ფასადის ნომერი	F A-1
ბინის ნომერი	A2605

კ2 კროებები

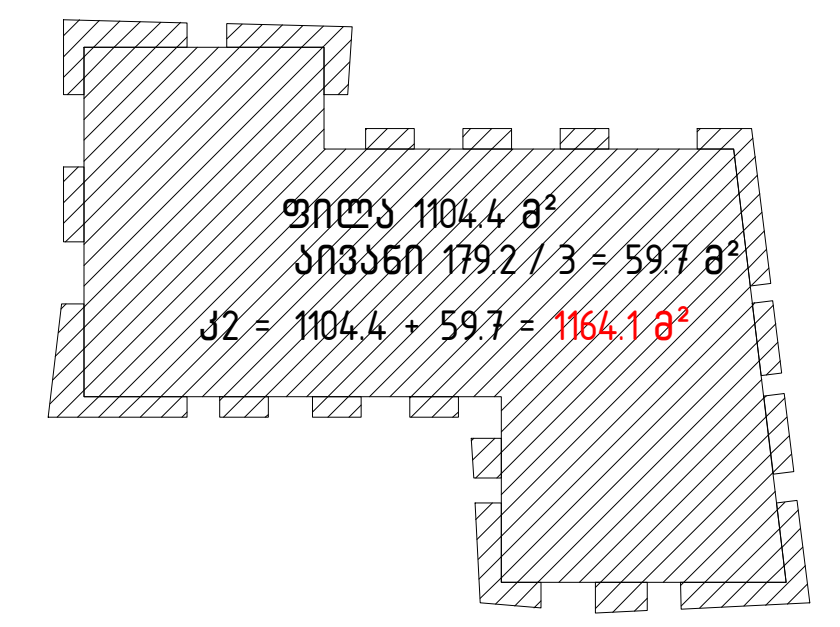

პროექტის ავტორი

ლენდ მარკ პროჯექტი

არქიტექტურა და დიზაინი

ვაკე-ფშაველას II კვარტალი № 11ბ, 6283, თბილისი, საქართველო
architecture@landmarkeproject.com
M +032 2 22 00 88

პოზიცია	სახელი	ხელმოწერა
დირექტორი	ს. კიკვაძე	
არქიტექტორი	ბ.კიკალიშვილი	
არქიტექტორი	ლ. გურგენიძე	
შემოწმა	ი. ჩირაძე	

ნახაზი

B ბლოკი
+6 სართულის გეგმა
ნიშნული +26.100

ფაილი	ფურცელი
	A-106-B

ფორმატი	მასშტაბი

რიცხვი	ეტაპი	რევიზია
7.10.2019		

პროექტის ნომერი

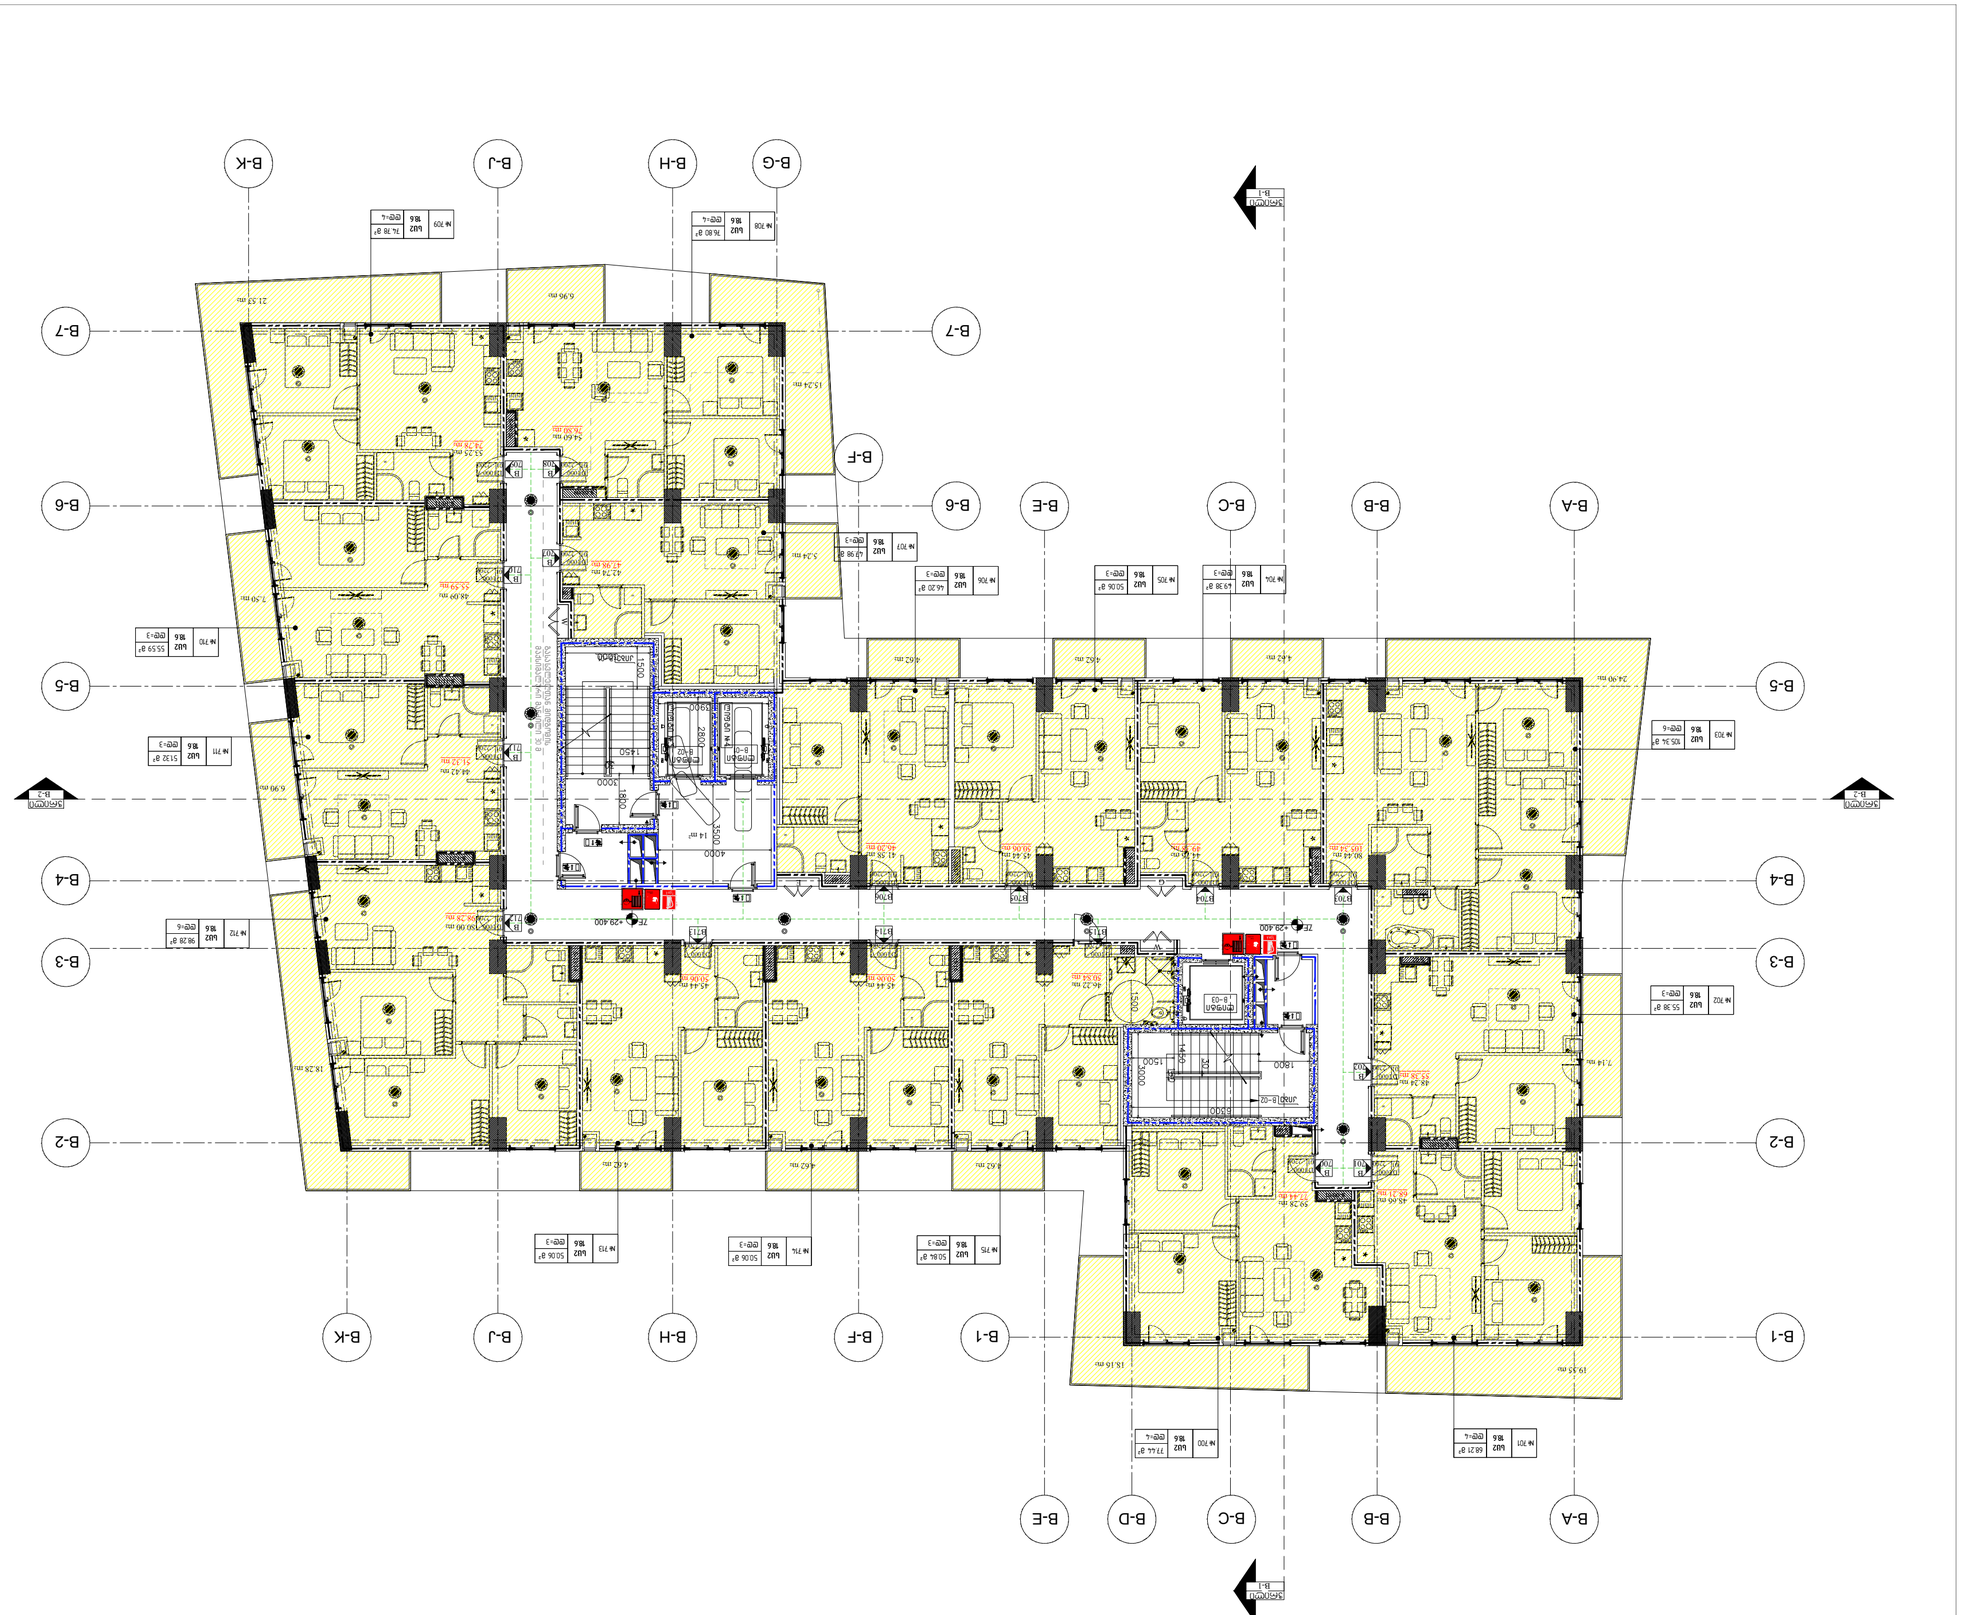
B-A
B-B
B-C
B-D
B-E
B-F
B-G
B-H
B-J
B-K
B-1
B-2
B-3
B-4
B-5
B-6
B-7

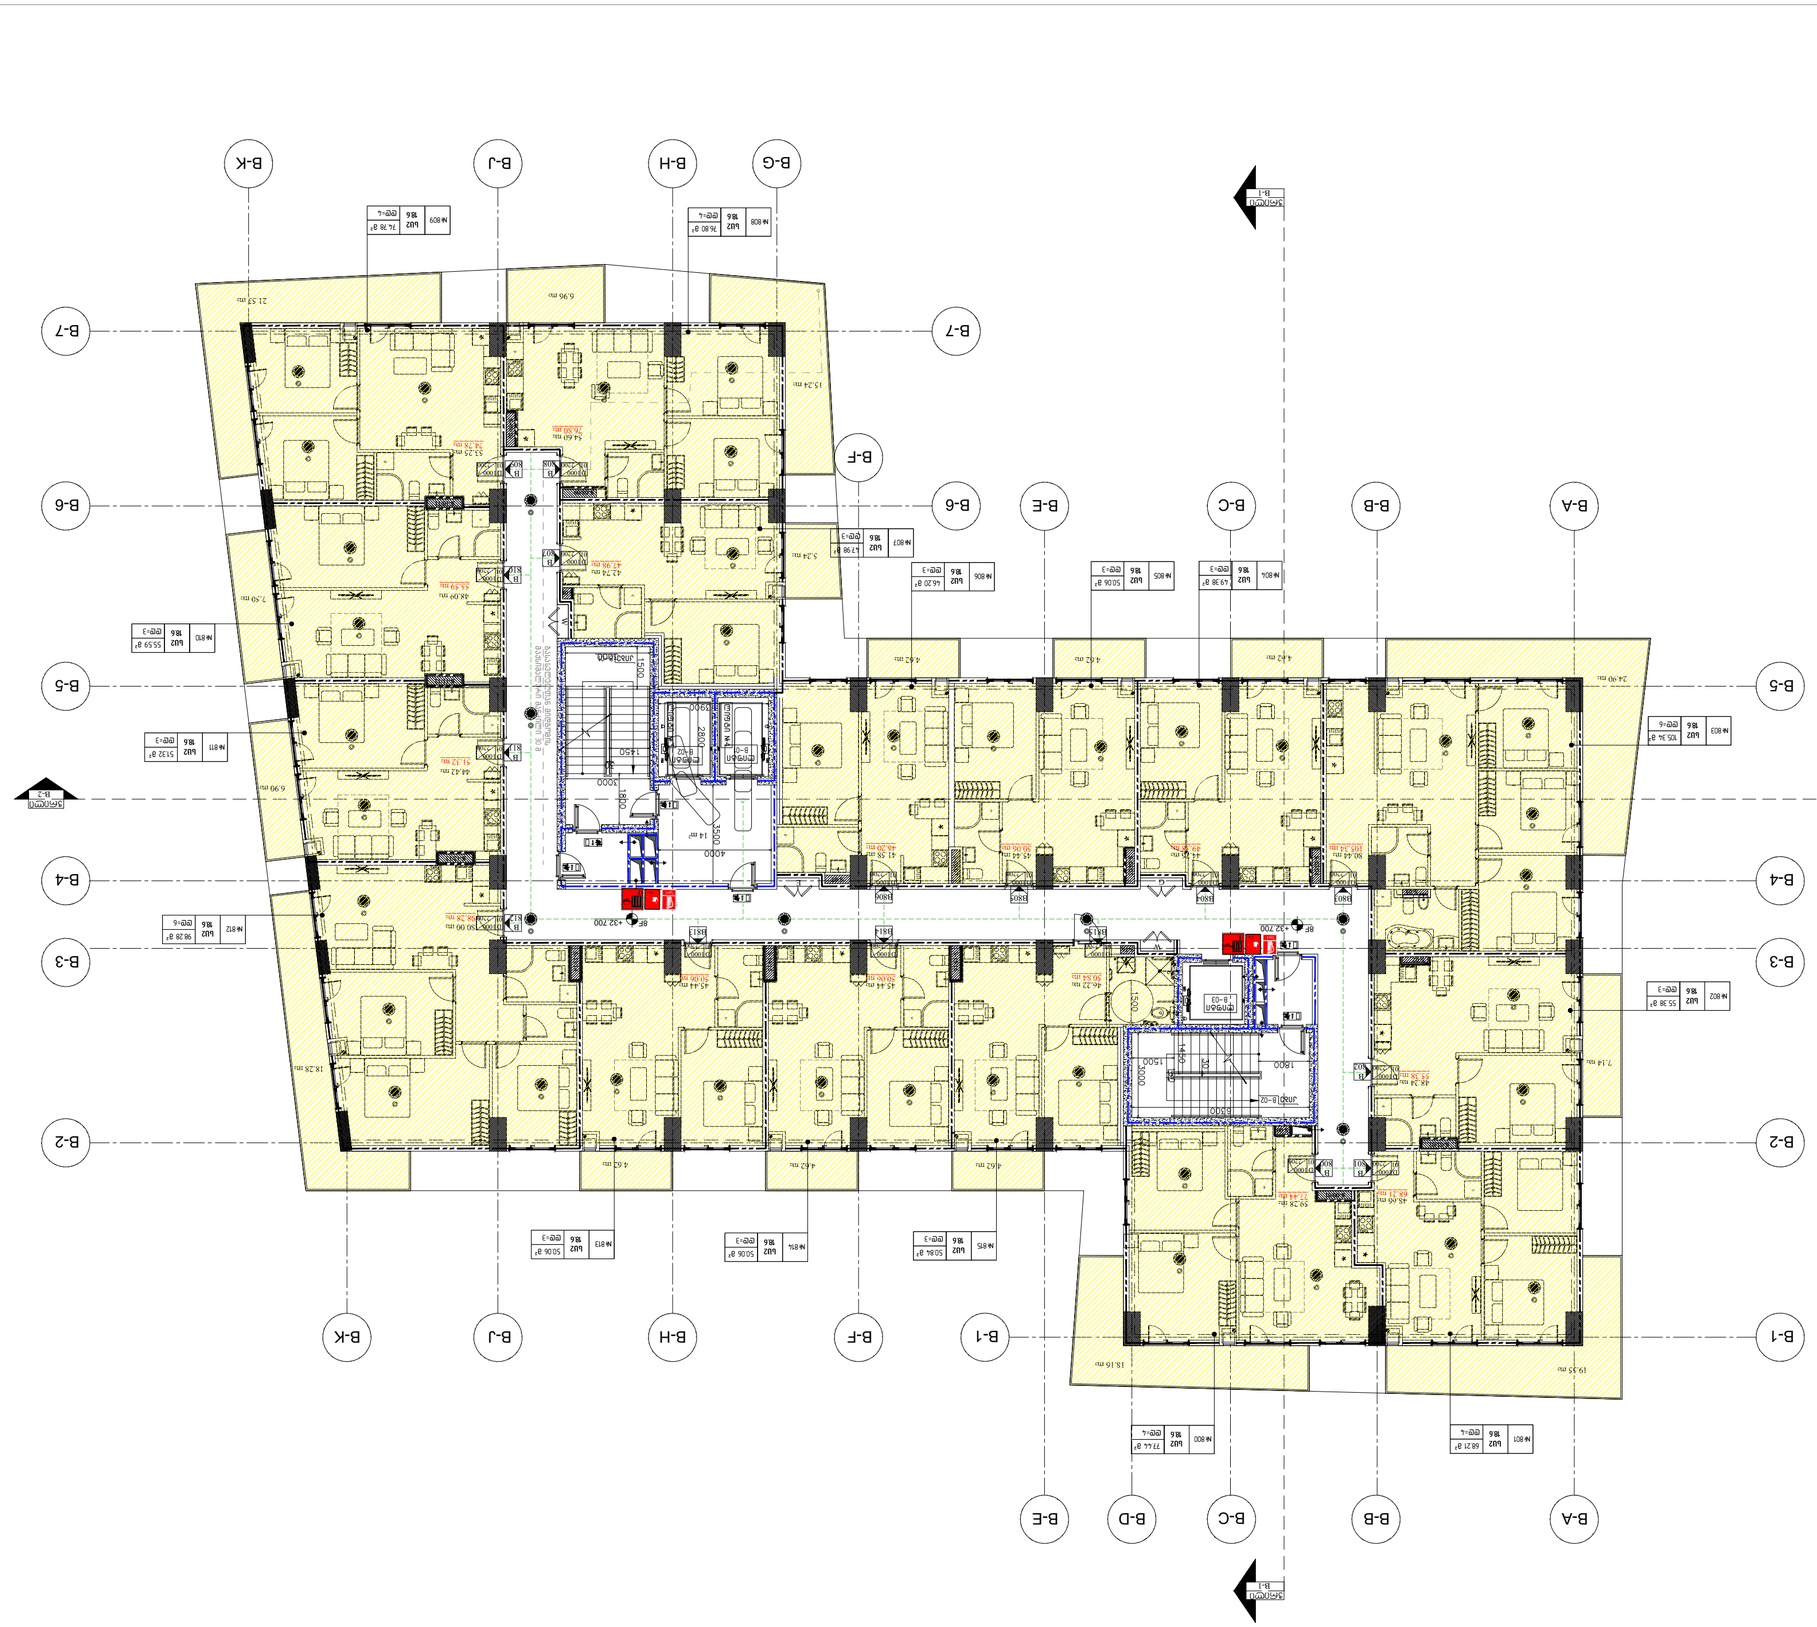








პროექტი

მრავალფუნქციური კომპლექსი

ქ.თბილისი / ხევძმარის ქუჩა, №1 იმიმდებარედ

დამკვეთი

შპს "დონა გრუპი"

საორიენტაციო გეგმა

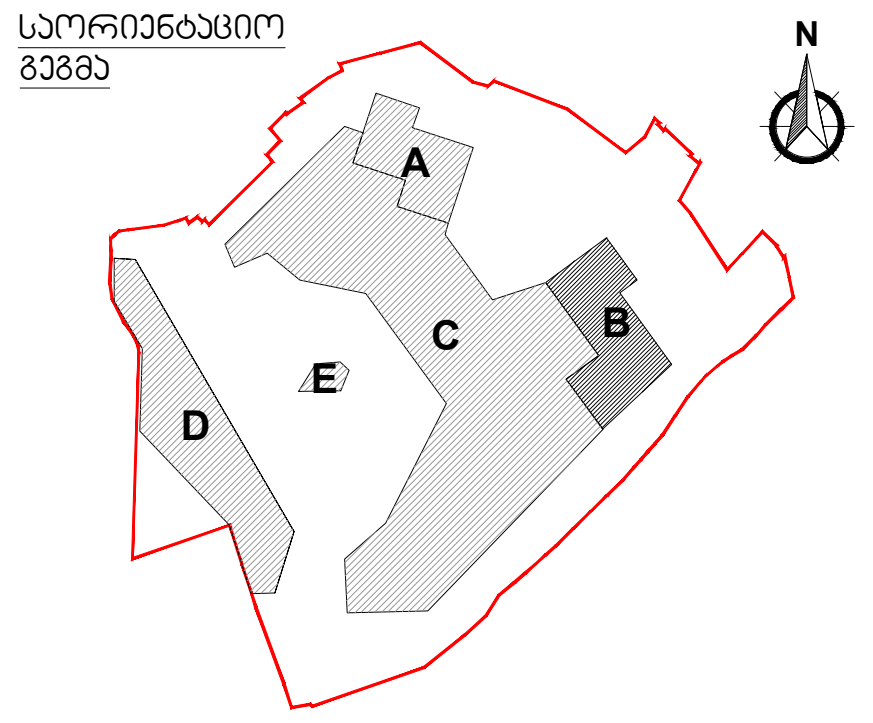

აღნიშვნები

რკინა-ბეტონი	
შახტა	
კოლონის აღნიშვნა	X/X
კედლის ტიპი	00
ბინის ტიპი	FLAT/T/X0
ღერძი	X/X
რიგელი	
კარის ტიპი	D-00
ფანჯრის ტიპი	W-00
ჭრილის ხაზი	X-X-000 0
ნიშნული	0 FLOOR ±0.000
გადამისამართება: დეტალის ნომერი ფურცლის ნომერი	DET 00 X-X-000
მოაჯირის ტიპი	H/T2
წყლის მიმღები	DR
ფასადის ნომერი	F A-1
ბინის ნომერი	A2605

კ2 ჯროკები

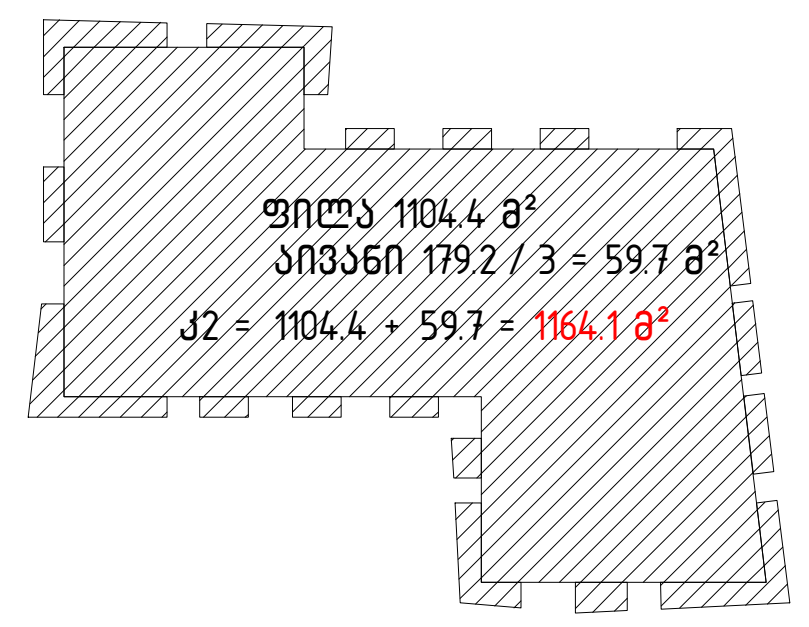

პროექტის ავტორი

ლენდ მარკ პროჯექტი

არქიტექტურა და დიზაინი

ვაკე-საბურთალოს II კვარტალი № 11ბ, 6283, თბილისი, საქართველო
architecture@landmarkeproject.com
M +032 2 22 00 88

პოზიცია	სახელი	ხელმოწერა
დირექტორი	ხ. კიკვაძე	
არქიტექტორი	ბ.კიკალიშვილი	
არქიტექტორი	ლ. ბურგენიძე	
შეამოწმა	ი. ჩირაძე	

ნახაზი

B ბლოკი
+9 სართულის გეგმა
ნიშნული +36.000

ფაილი	ფურცელი
	A-109-B

ფორმატი	მასშტაბი

რიცხვი	ეტაპი	რევიზია
7.10.2019		

პროექტის ნომერი

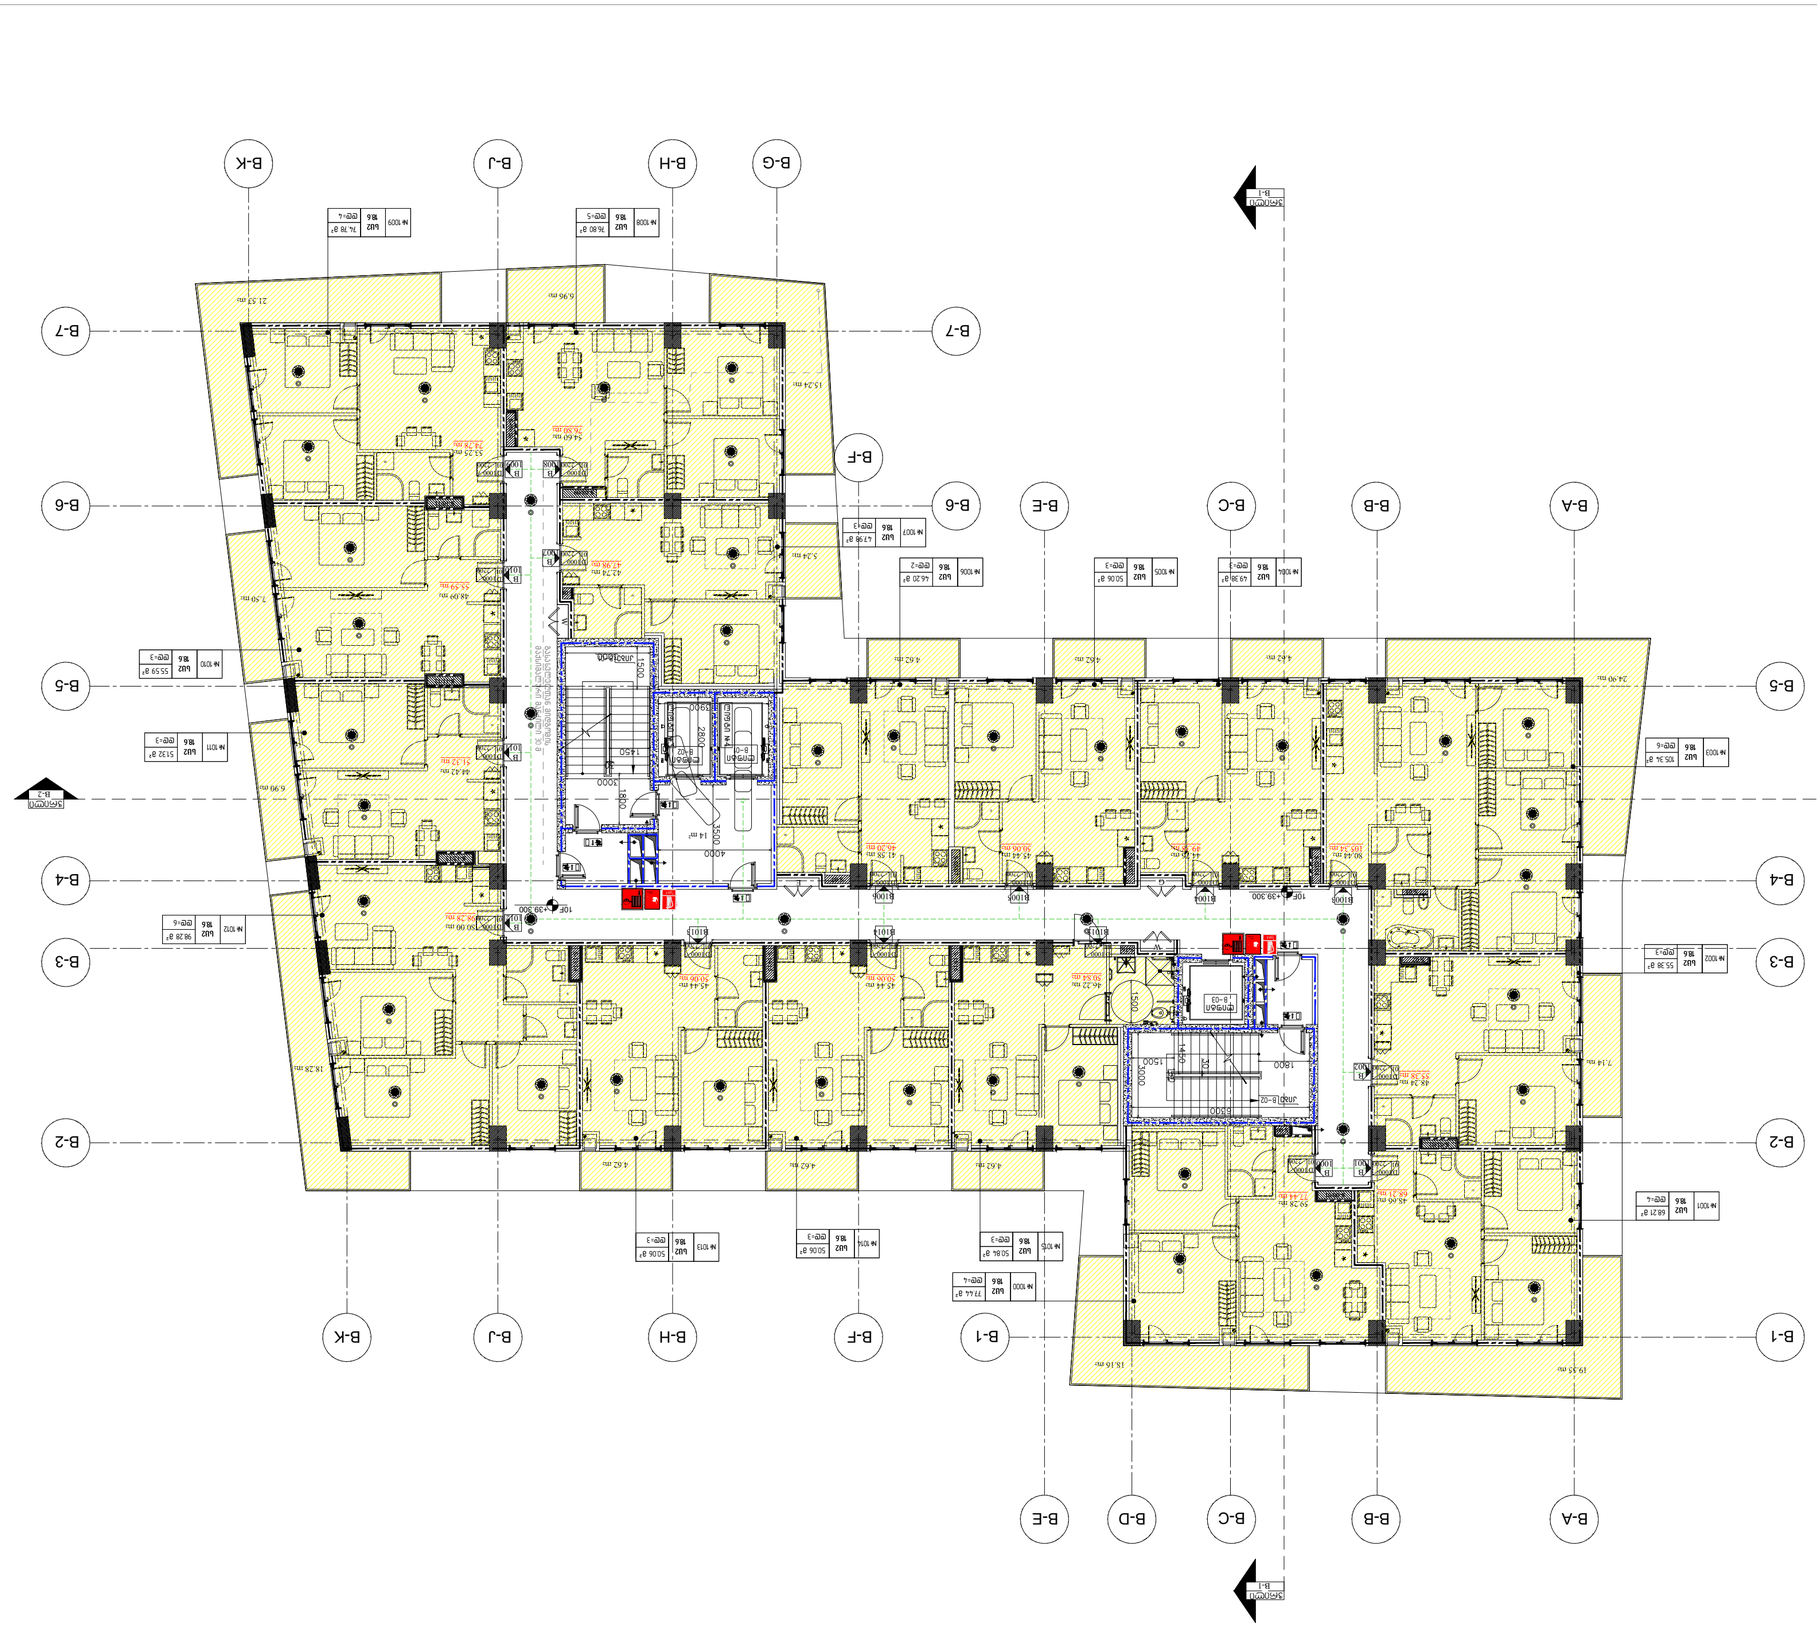


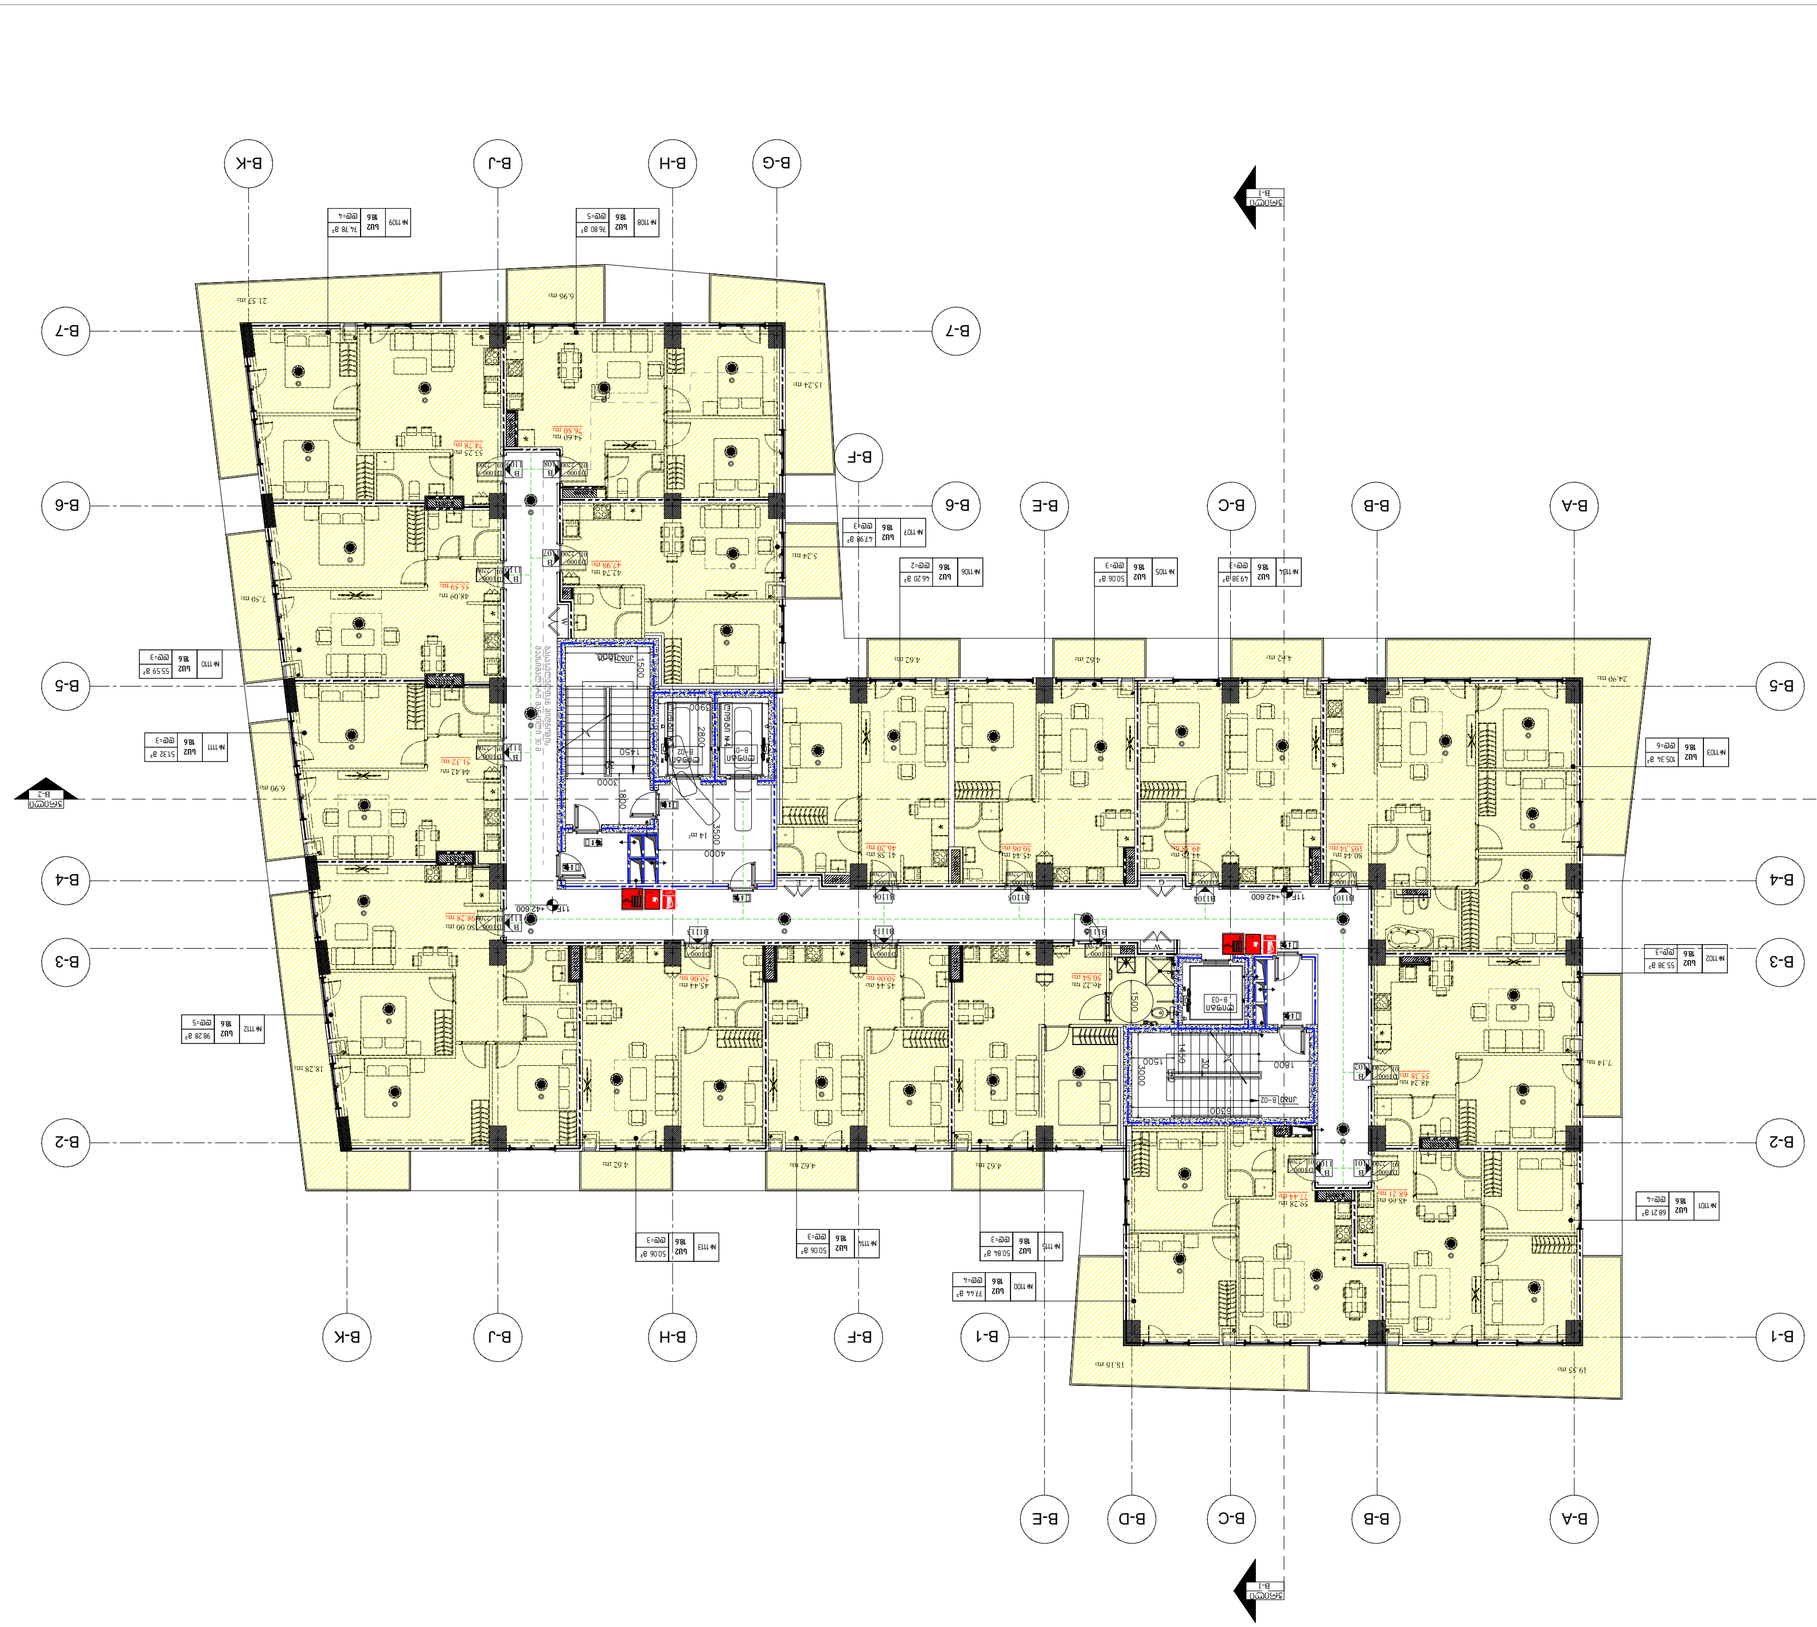
B-1
B-2
B-3
B-4
B-5
B-6
B-7
B-A
B-B
B-C
B-D
B-E
B-F
B-G
B-H
B-J
B-K
№ 1103 | LШ2 | 105.34 m² | ФФ+6
№ 1102 | LШ2 | 55.38 m² | ФФ+3
№ 1101 | LШ2 | 68.21 m² | ФФ+4
№ 1104 | LШ2 | 43.38 m² | ФФ+3
№ 1105 | LШ2 | 50.06 m² | ФФ+3
№ 1106 | LШ2 | 44.20 m² | ФФ+2
№ 1107 | LШ2 | 47.98 m² | ФФ+1
№ 1108 | LШ2 | 76.80 m² | ФФ+5
№ 1109 | LШ2 | 74.78 m² | ФФ+4
№ 1100 | LШ2 | 77.44 m² | ФФ+4
№ 1115 | LШ2 | 50.84 m² | ФФ+3
№ 1114 | LШ2 | 50.06 m² | ФФ+3
№ 1113 | LШ2 | 50.06 m² | ФФ+3
№ 1112 | LШ2 | 98.28 m² | ФФ+5
№ 1111 | LШ2 | 51.32 m² | ФФ+3
№ 1110 | LШ2 | 55.59 m² | ФФ+3
ЛИФТ 1000кг 8 ЧЕЛ. 1100x1400



პროექტი

მრავალფუნქციური კომპლექსი

ქ.თბილისი / ხევძმარის ქუჩა, №1 იმიმდებარედ

დამკვეთი

შპს "დონა გრუპი"

საორიენტაციო გეგმა

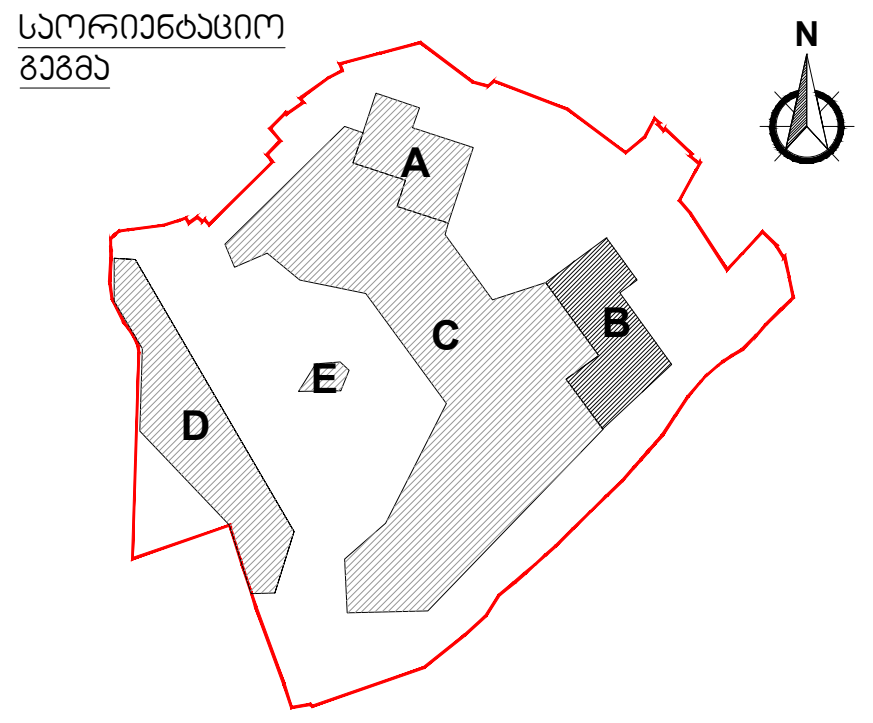

აღნიშვნები

- რკინა-ბეტონი
- შახტა
- კოლონის აღნიშვნა — X/X
- კედლის ტიპი — 00
- ბინის ტიპი — FLAT/T/X0
- ღერძი — X/X
- რიგელი
- კარის ტიპი — D-00
- ფანჯრის ტიპი — W-00
- ჭრილის ხაზი — X-X-000 0
- ნიშნული — 0 FLOOR ±0.000
- გადამისამართება: დეტალის ნომერი ფურცლის ნომერი — DET 00 X-X-000
- მოაჯირის ტიპი — H/T2
- წყლის მიმღები — DR
- ფასადის ნომერი — F A-1
- ბინის ნომერი — A2605

კ2 კროაკბი

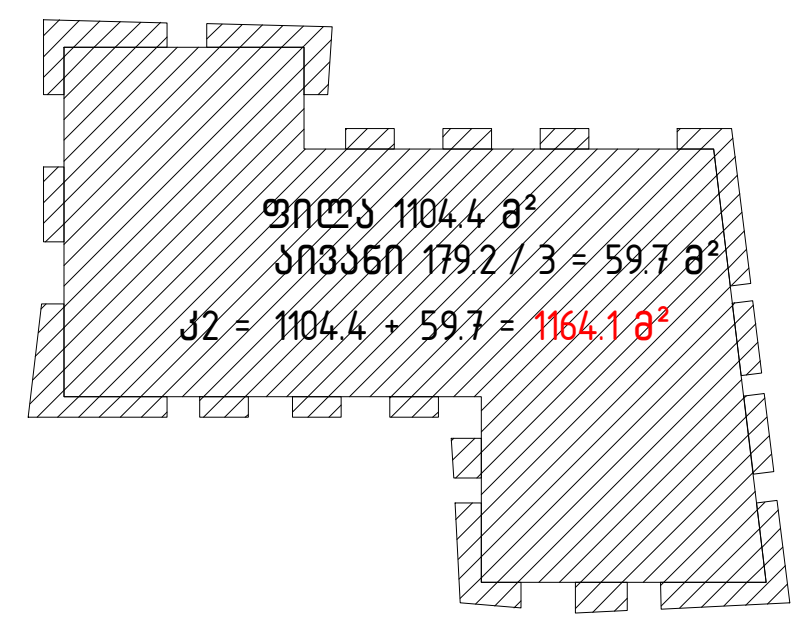

პროექტის ავტორი

ლენდ მარკ პროჯექტი
არქიტექტურა და დიზაინი

ვაჟა-ფშაველას II კვარტალი № 11ბ, 6283, თბილისი, საქართველო
architecture@landmarkeproject.com
M +032 2 22 00 88

პოზიცია	სახელი	ხელმოწერა
დირექტორი	ხ. კიკვაძე	[signature]
არქიტექტორი	ბ.კიკალიშვილი	[signature]
არქიტექტორი	ლ. გურგენიძე	[signature]
შემოწმება	ი. ჩირაძე	[signature]

ნახაზი

B ბლოკი
+12 სართულის გეგმა
ნიშნული +45.900

ფაილი	ფურცელი
	A-112-B
ფორმატი	მასშტაბი

რიცხვი	ეტაპი	რევიზია
7.10.2019		

პროექტის ნომერი












































პროექტი

მრავალფუნქციური კომპლექსი

ქ.თბილისი / ხევძმარის ქუჩა, №1 იმიმდებარედ

დამკვეთი

შპს "დონა გრუპი"

საორიენტაციო გეგმა

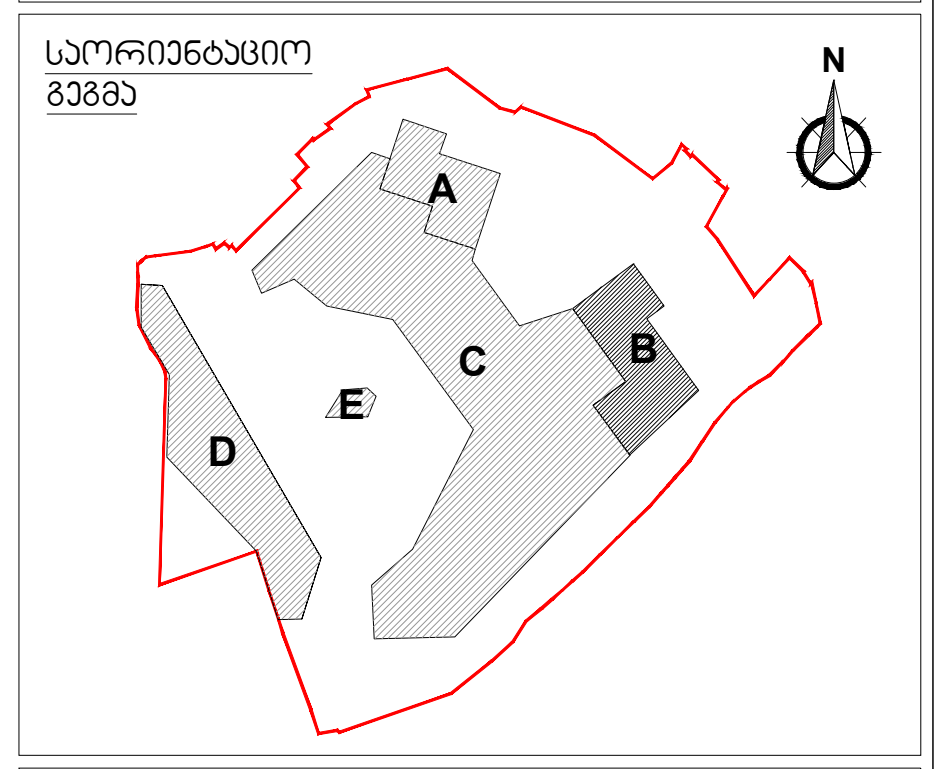

აღნიშვნები

- რკინა-ბეტონი
- შახტა
- კოლონის აღნიშვნა — X/X
- კედლის ტიპი — 00
- ბინის ტიპი — FLAT/T/X0
- ღერძი — X/X
- რიგელი
- კარის ტიპი — D-00
- ფანჯრის ტიპი — W-00
- ჭრილის ხაზი — X-X-000 0
- ნიშნული — 0 FLOOR ±0.000
- გადამისამართება: დეტალის ნომერი ფურცლის ნომერი — DET 00 X-X-000
- მოაჯირის ტიპი — H/T2
- წყლის მიმღები — DR
- ფასადის ნომერი — F A-1
- ბინის ნომერი — A2605

კ2 კროკები

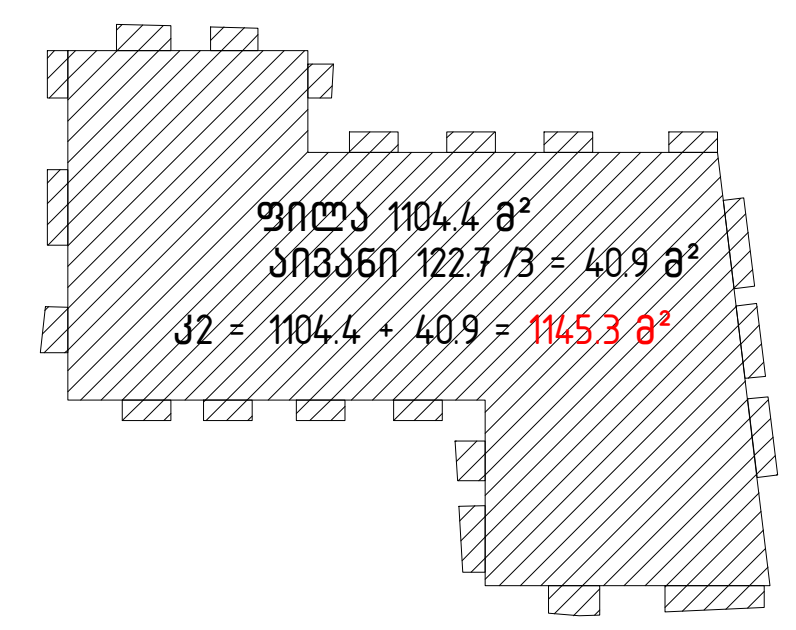

პროექტის ავტორი

ლენდ მარკ პროჯექტი
არქიტექტურა და დიზაინი
ვაჟა-ფშაველას II კვარტალი № 11ბ, 6283, თბილისი, საქართველო
architecture@landmarkeproject.com
M +032 2 22 00 88

პოზიცია	სახელი	ხელმოწერა
დირექტორი	ხ. კიკვაძე	
არქიტექტორი	ბ.კიკალიშვილი	
არქიტექტორი	ლ. გურგენიძე	
შემოწმება	ი. ჩირაძე	

ნახაზი

B ბლოკი
+14 სართულის გეგმა
ნიშნული +52.500

ფაილი	ფურცელი
	A-114-B

ფორმატი	მასშტაბი

რიცხვი	ეტაპი	რევიზია
7.10.2019		

პროექტის ნომერი



პროექტი

მრავალფუნქციური კომპლექსი

ქ.თბილისი / ხევძმარის ქუჩა, №1 იმიმდებარედ

დამკვეთი

შპს "დონა გრუპი"

სიტუაციური გეგმა

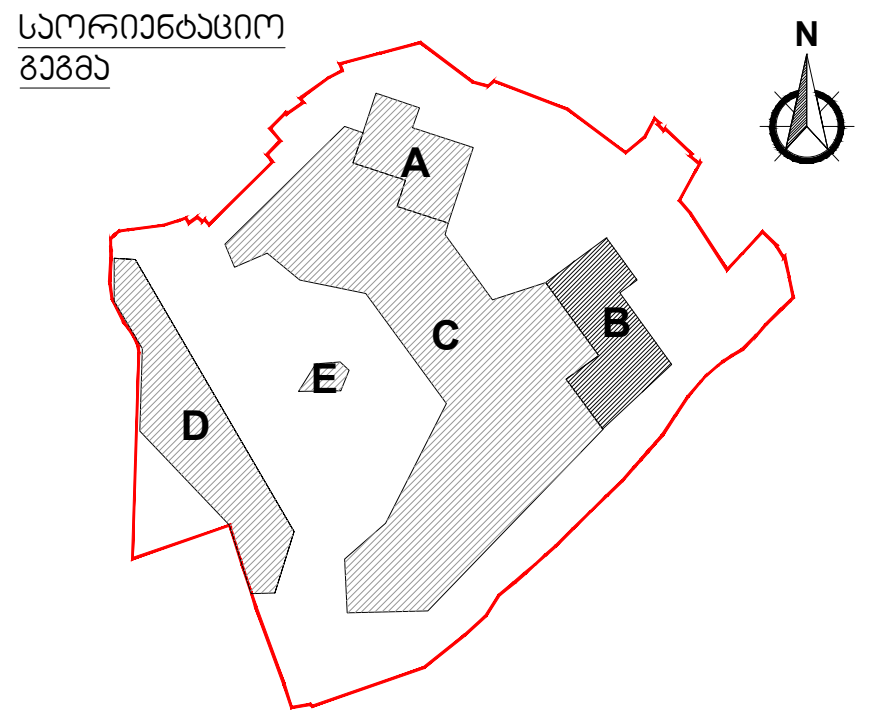

აღნიშვნები

რკინა-ბეტონი	
შახტა	
კოლონის აღნიშვნა	X/X
კედლის ტიპი	00
ბინის ტიპი	FLAT/T/X0
ღერძი	X/X
რიგელი	
კარის ტიპი	D-00
ფანჯრის ტიპი	W-00
ჭრილის ხაზი	X-X-000 0
ნიშნული	0 FLOOR ±0.000
გადამისამართება: დეტალის ნომერი ფურცლის ნომერი	DET 00 X-X-000
მოაჯირის ტიპი	H/T2
წყლის მიმღები	DR
ფასადის ნომერი	F A-1
ბინის ნომერი	A2605

კ2 კროები

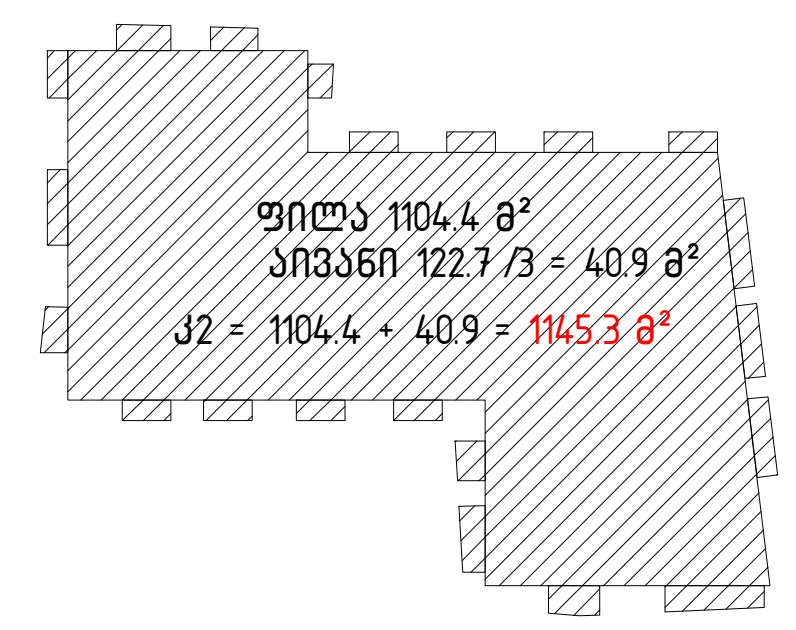

პროექტის ავტორი

ლენდ მარკ პროჯექტი

არქიტექტურა და დიზაინი

ვაჟა-ფშაველას II კვარტალი № 11ბ, 6283, თბილისი, საქართველო
architecture@landmarkeproject.com
M +032 2 22 00 88

პოზიცია	სახელი	ხელმოწერა
დირექტორი	ხ. კიკვაძე	
არქიტექტორი	ბ.კიკალიშვილი	
არქიტექტორი	ლ. გურგენიძე	
შემოწმება	ი. ჩირაძე	

ნახაზი

B ბლოკი
+15 სართულის გეგმა
ნიშნული +55.800

ფაილი	ფურცელი
	A-115-B

ფორმატი	მასშტაბი

რიცხვი	ეტაპი	რევიზია
7.10.2019		

პროექტის ნომერი


B-1
B-2
B-3
B-4
B-5
B-6
B-7
B-A
B-B
B-C
B-D
B-E
B-F
B-G
B-H
B-J
B-K

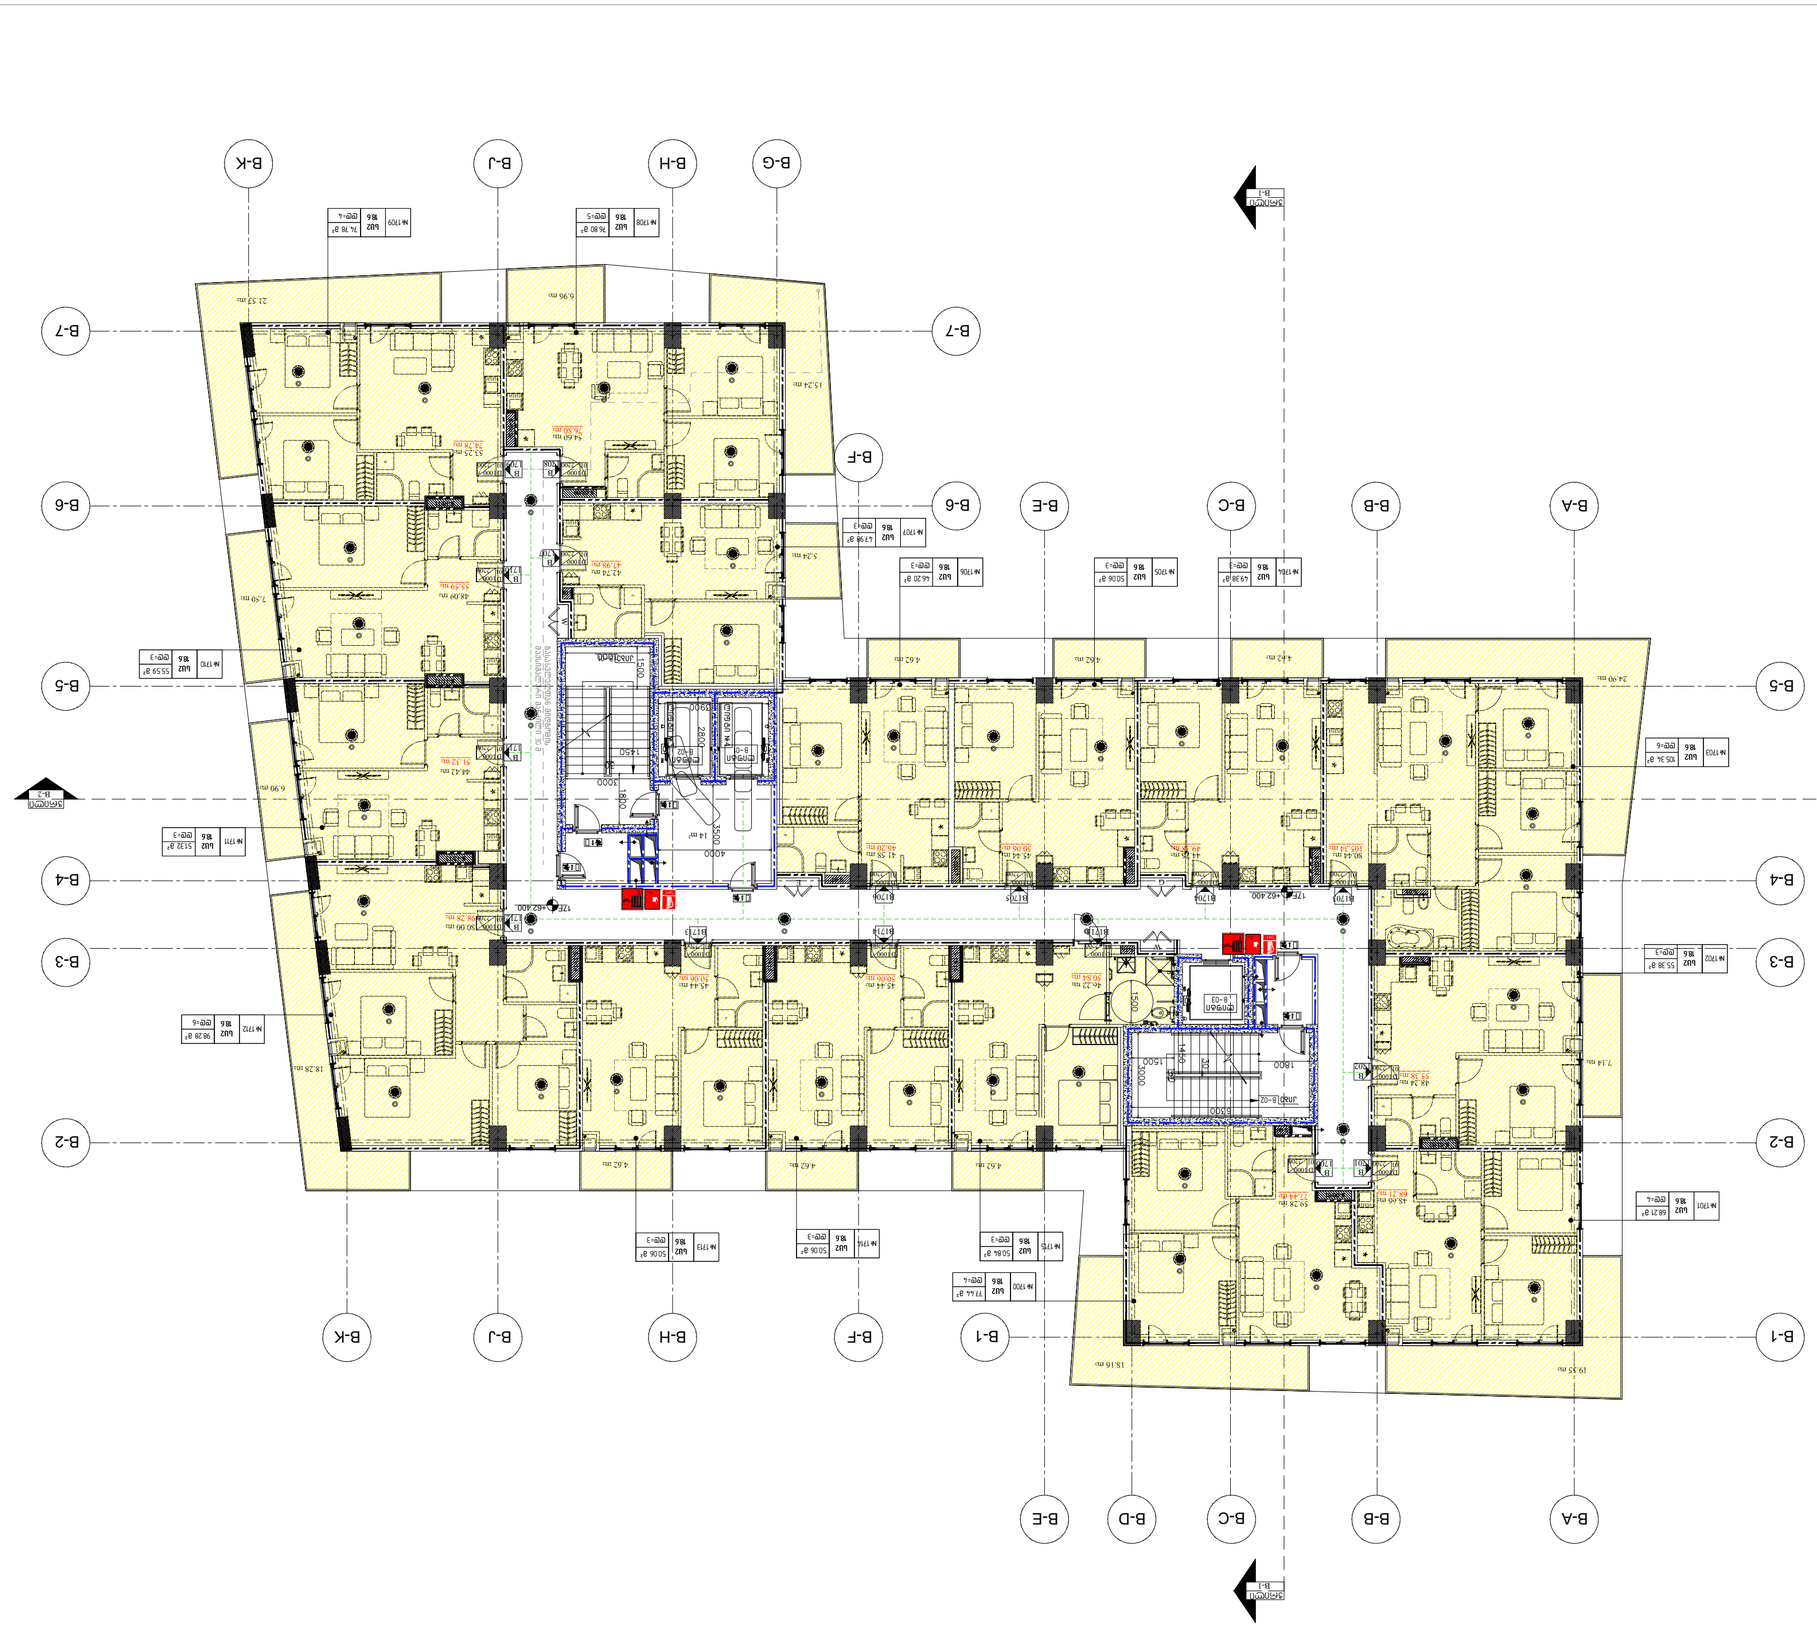
B-A
B-B
B-C
B-D
B-E
B-1
B-F
B-H
B-J
B-K
B-2
B-3
B-4
B-5
B-6
B-7
B-03
B-02
B-01
B-1
B-1
B-1

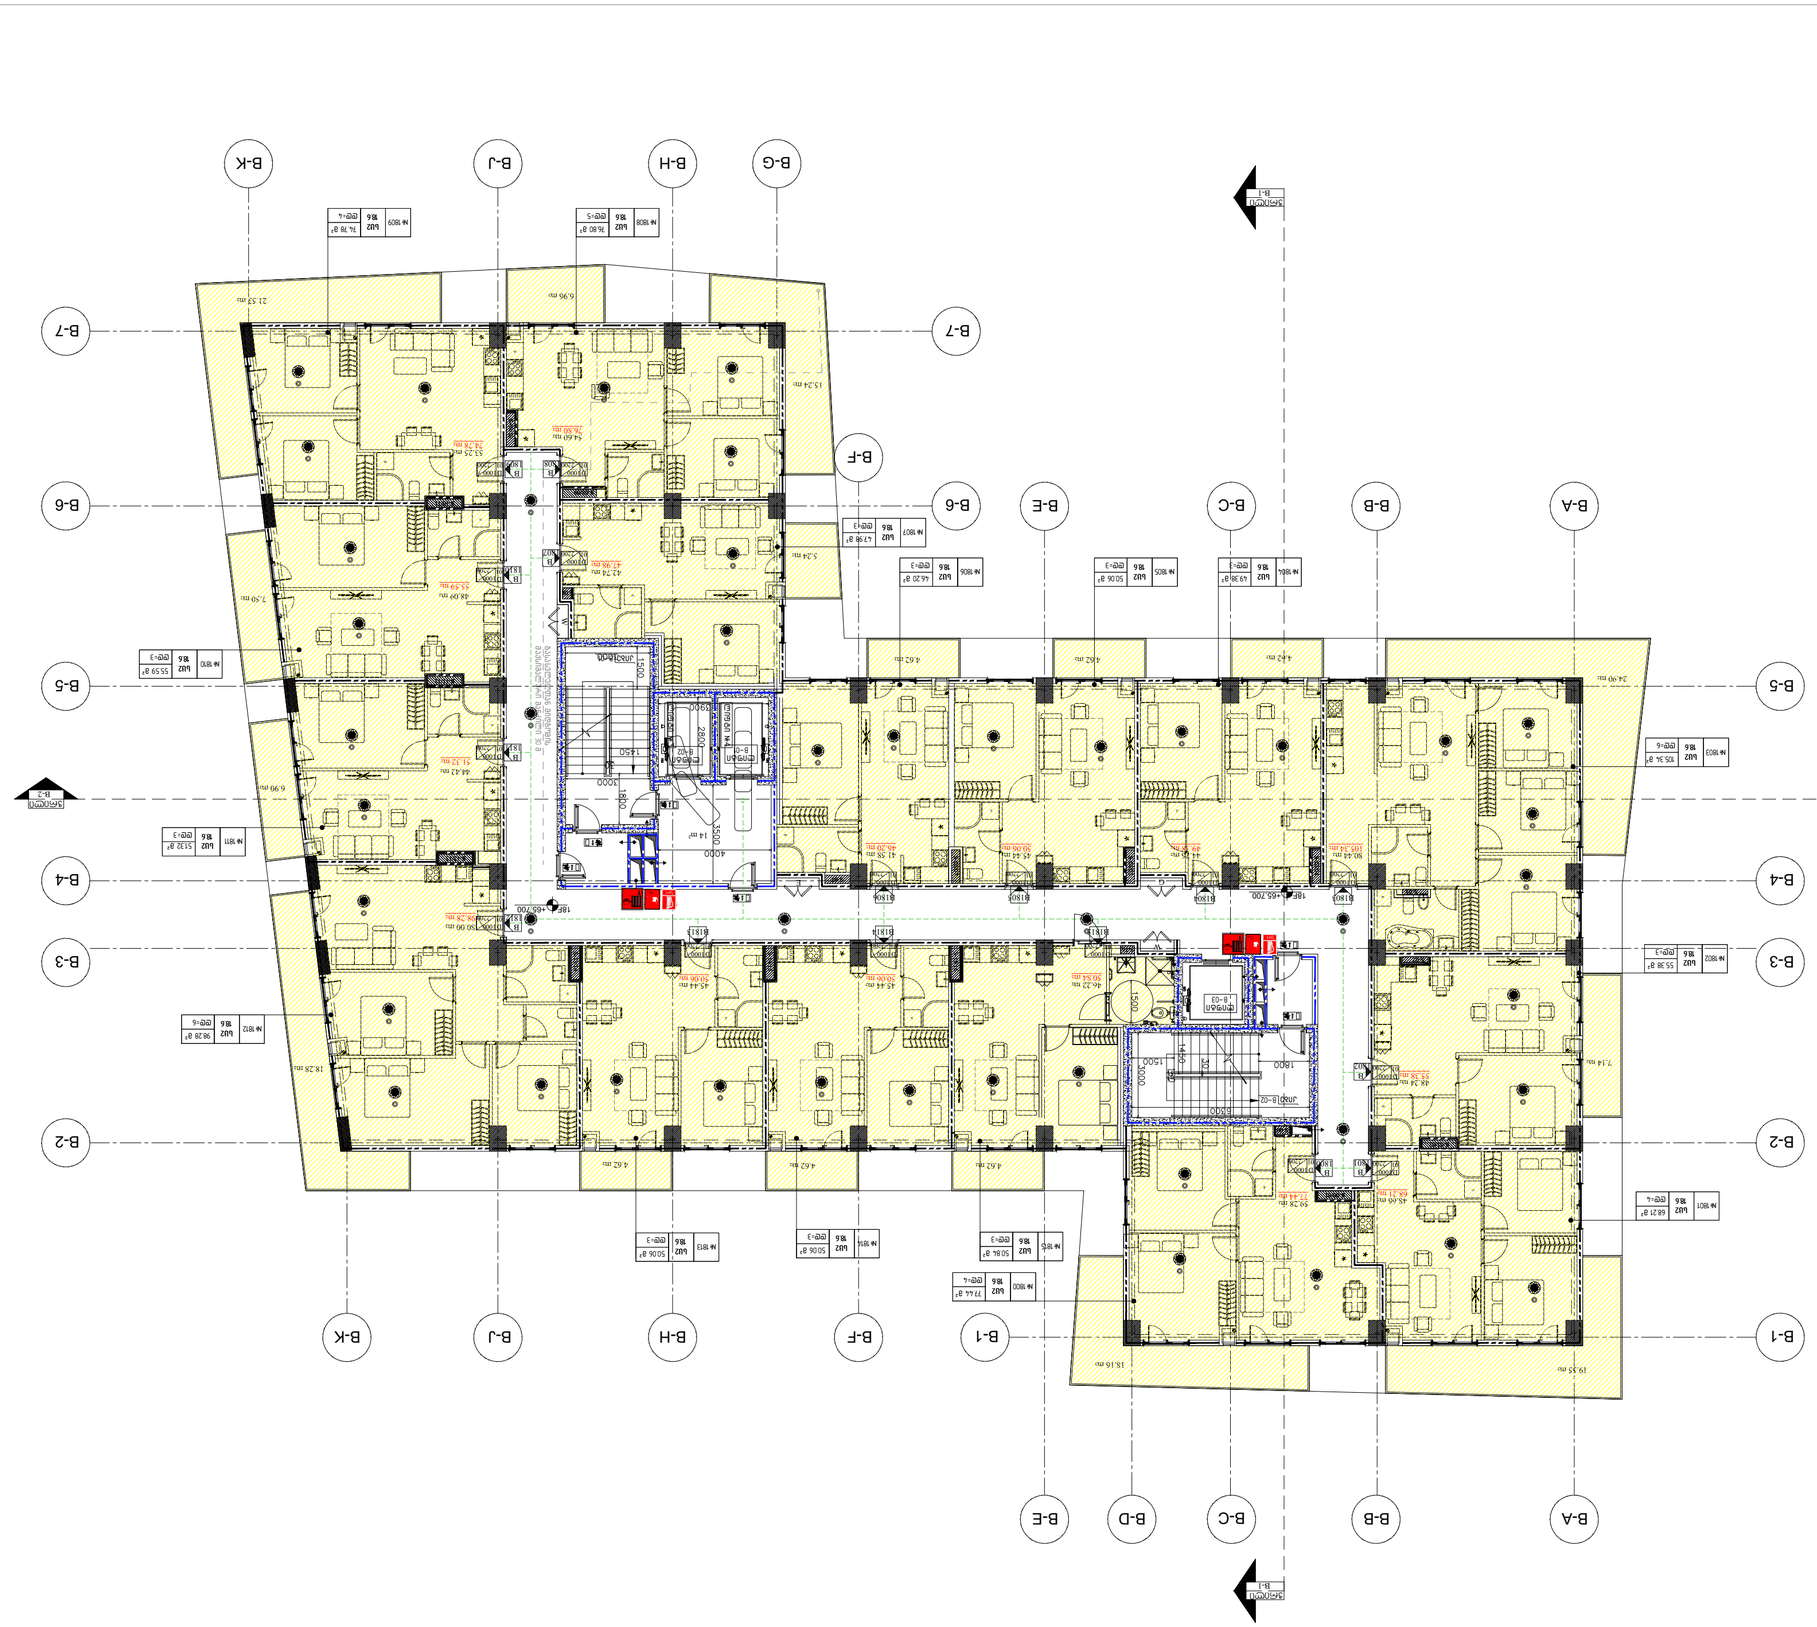
B-A
B-B
B-C
B-D
B-E
B-1
B-F
B-H
B-J
B-K
B-2
B-3
B-4
B-5
B-6
B-7
B-G
1:100

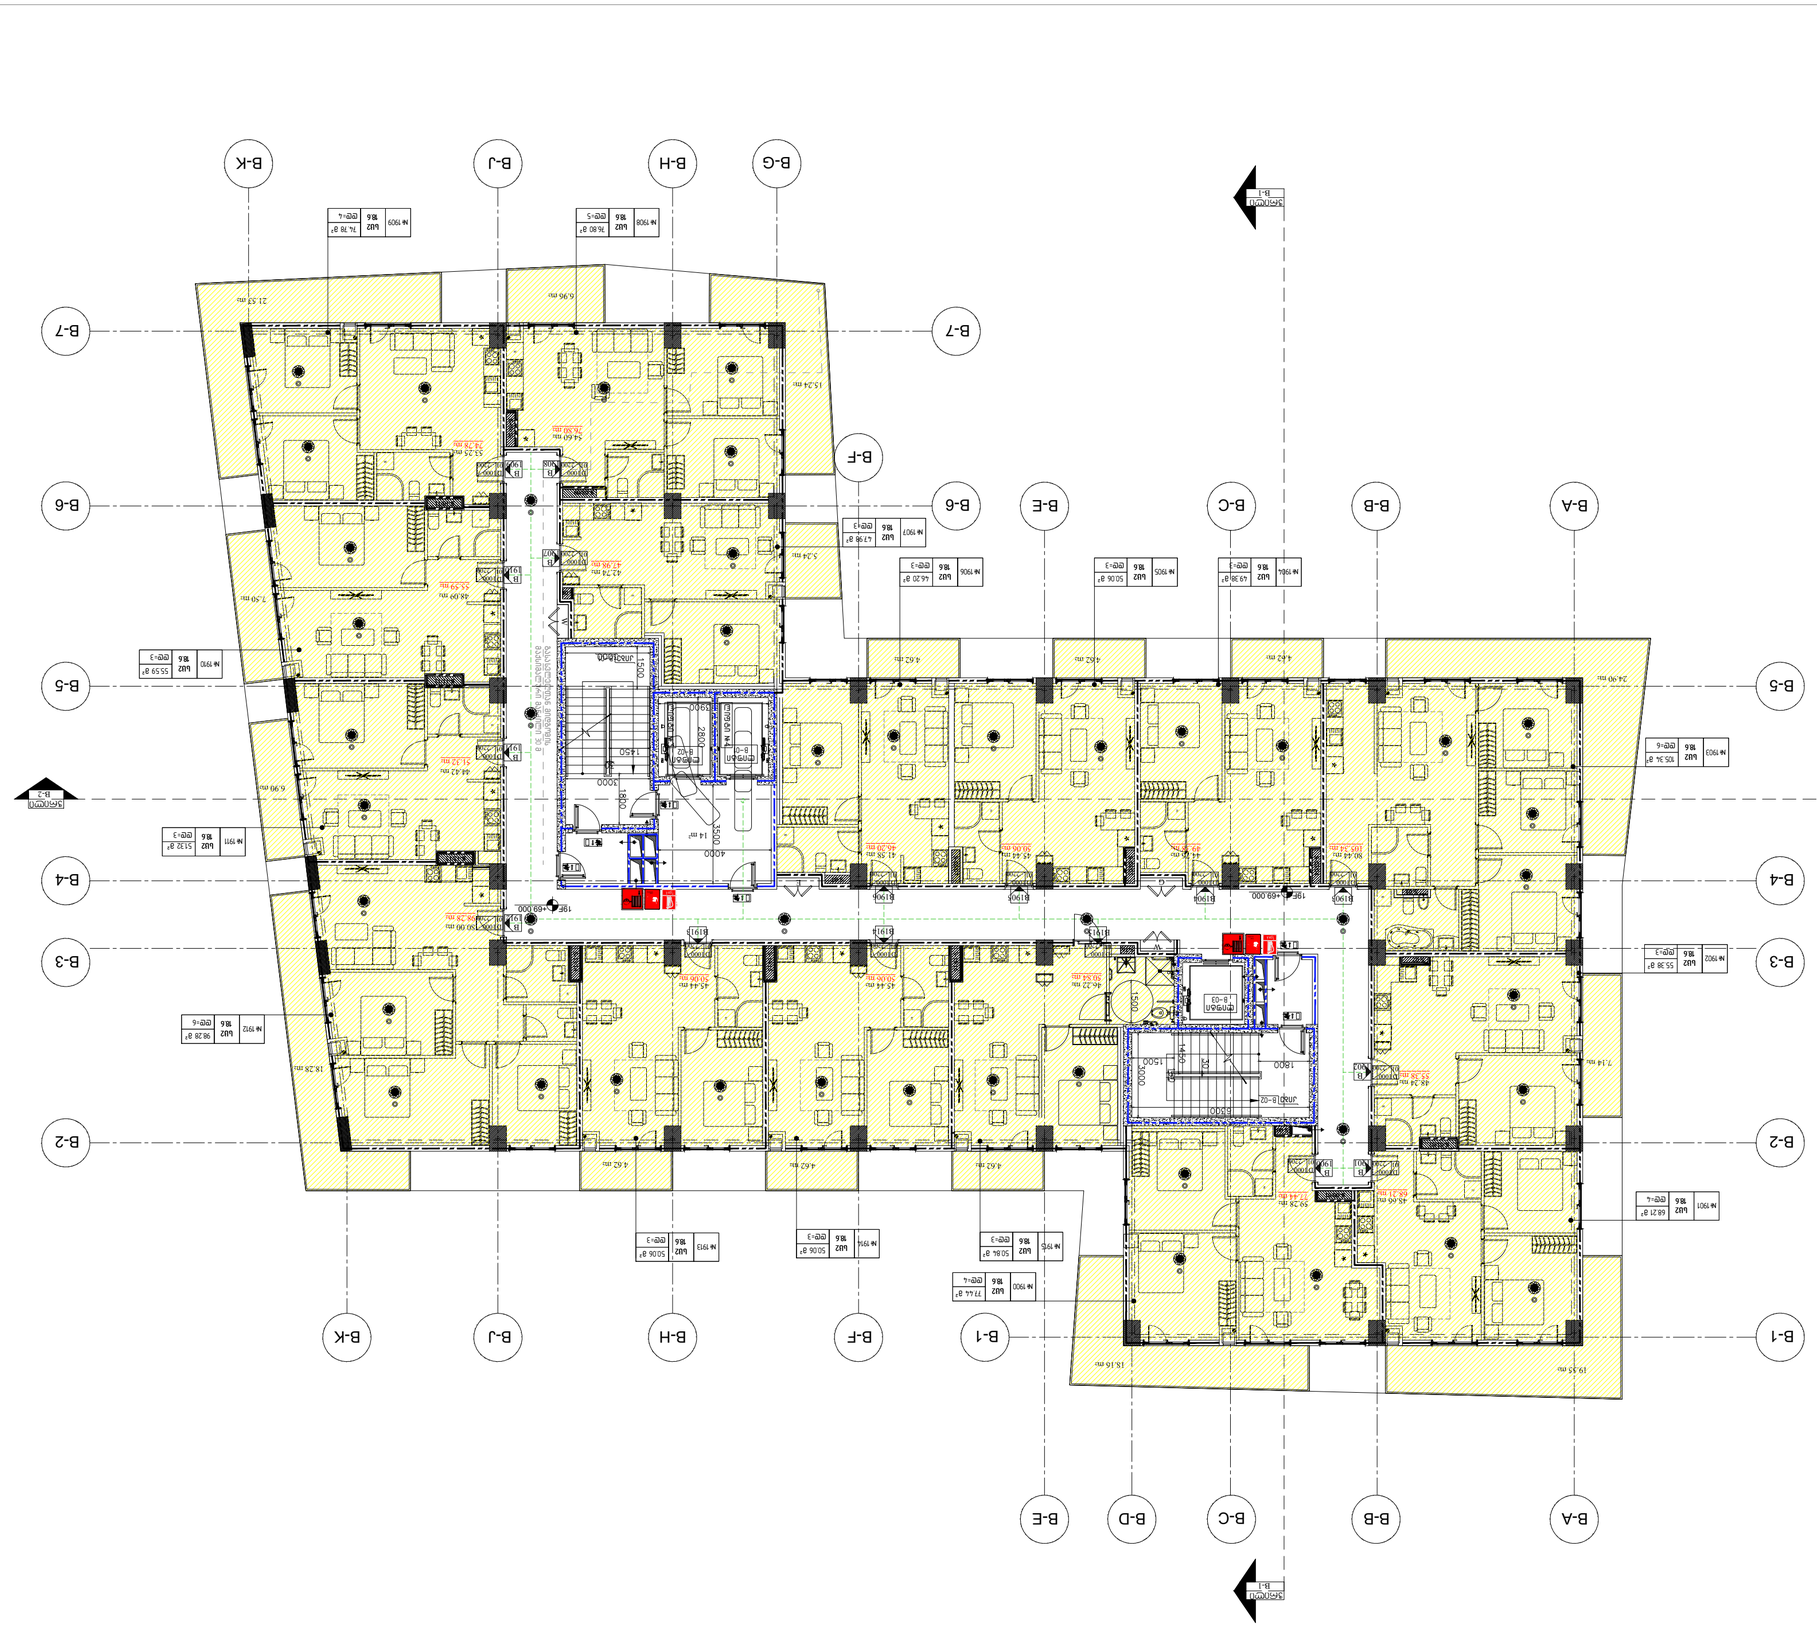
B-A
B-B
B-C
B-D
B-E
B-1
B-F
B-H
B-J
B-K
B-2
B-3
B-4
B-5
B-6
B-7
1:100
1:100
1:100

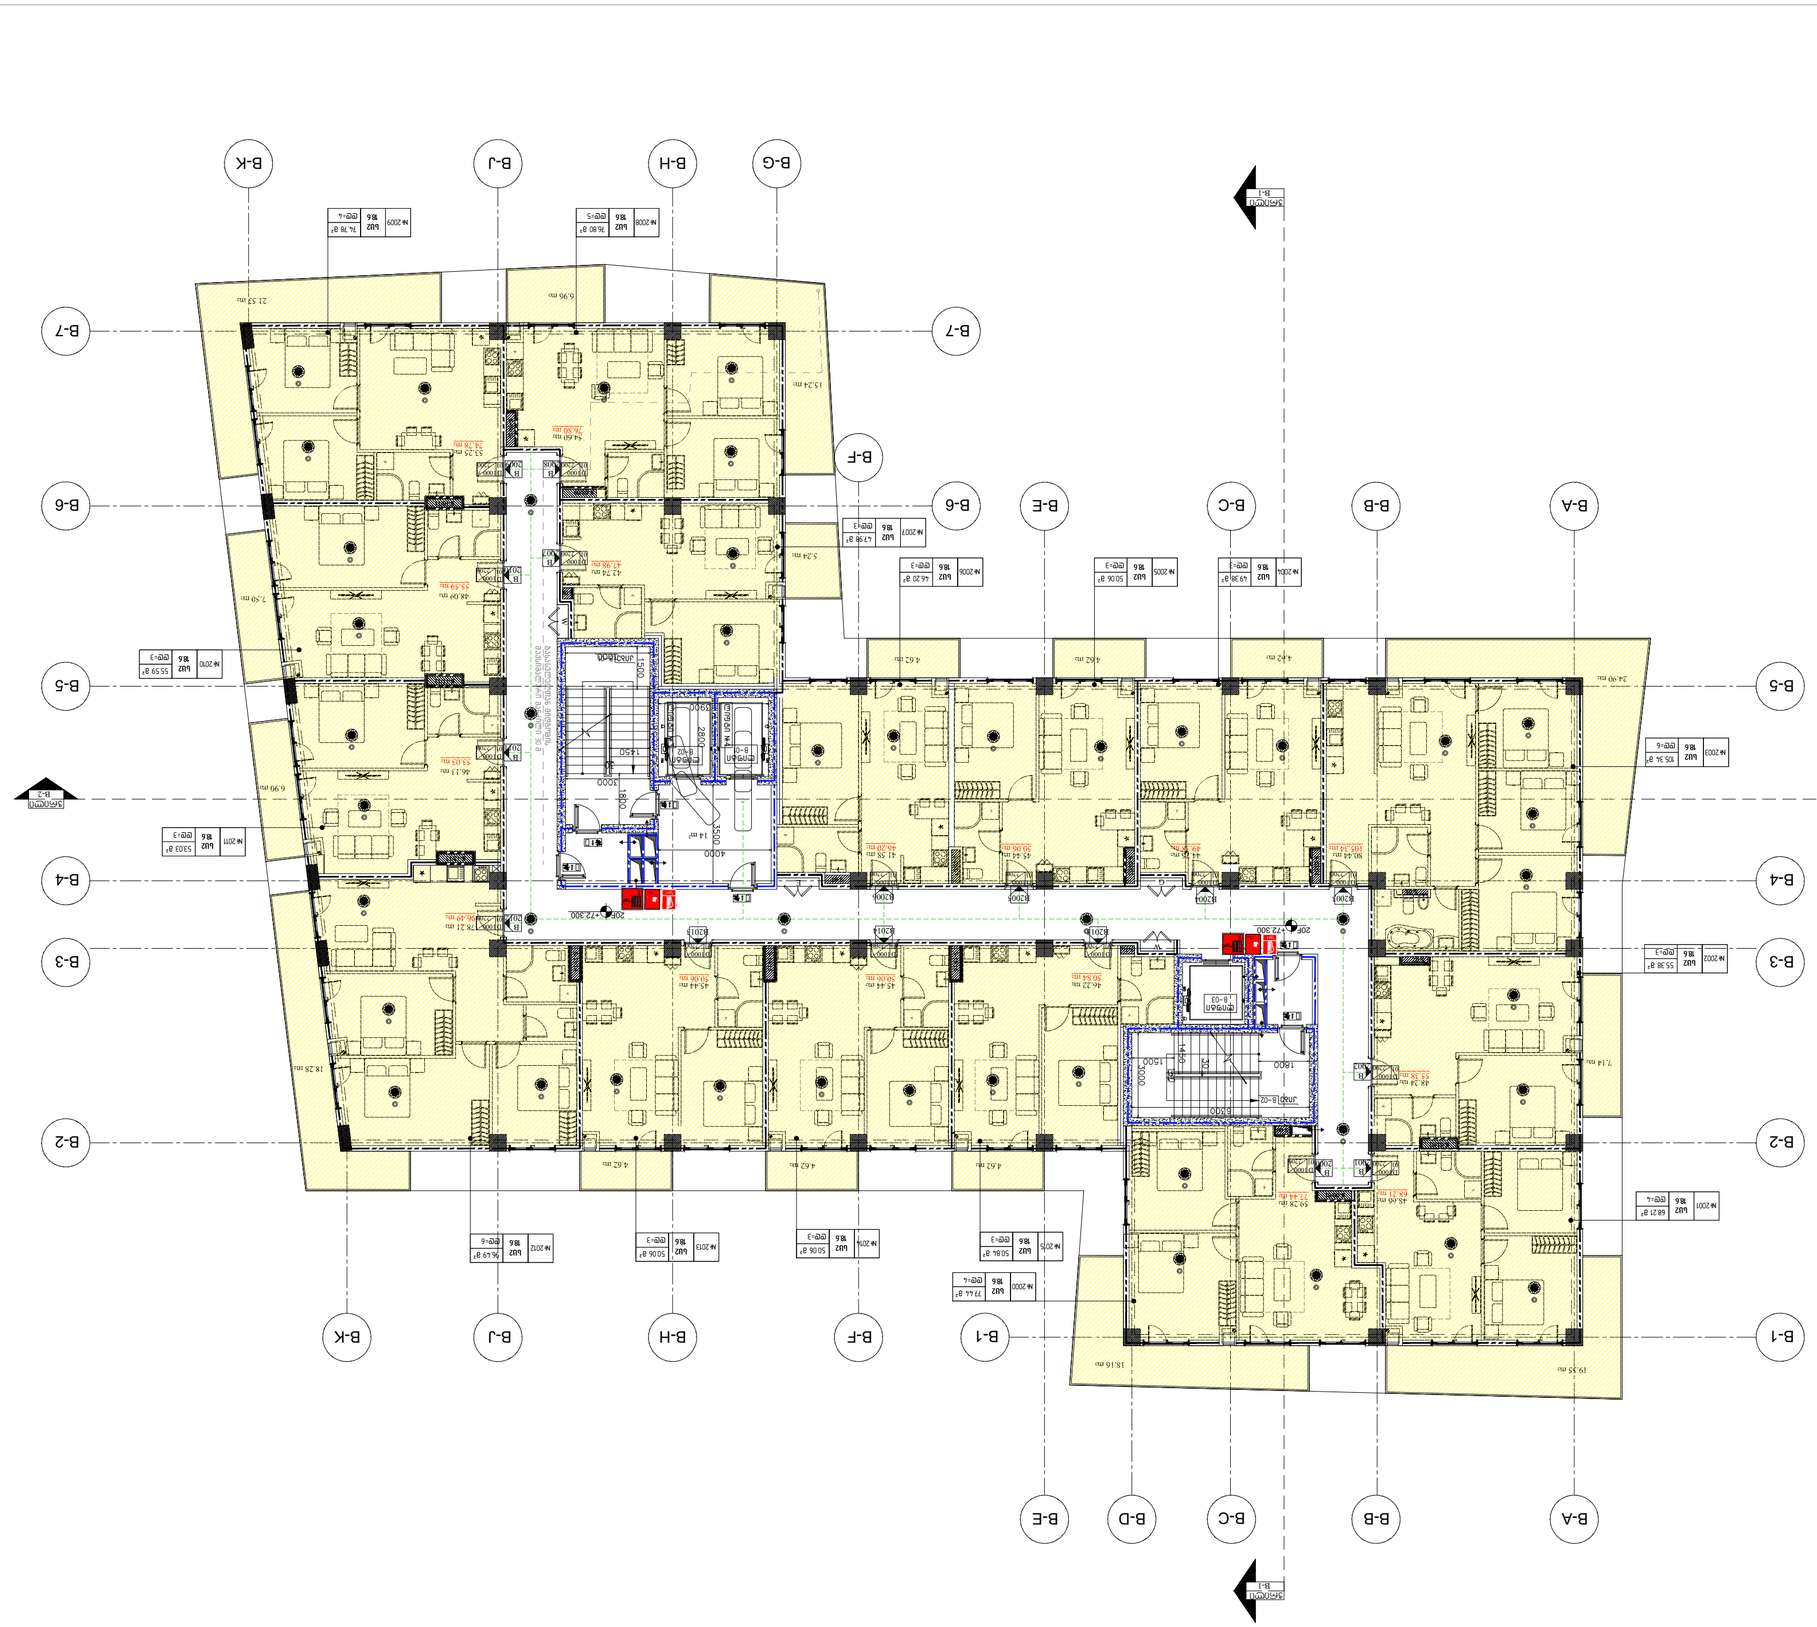
B-A
B-B
B-C
B-D
B-E
B-1
B-F
B-G
B-H
B-J
B-K
B-2
B-3
B-4
B-5
B-6
B-7
1:100
1:100
1:100

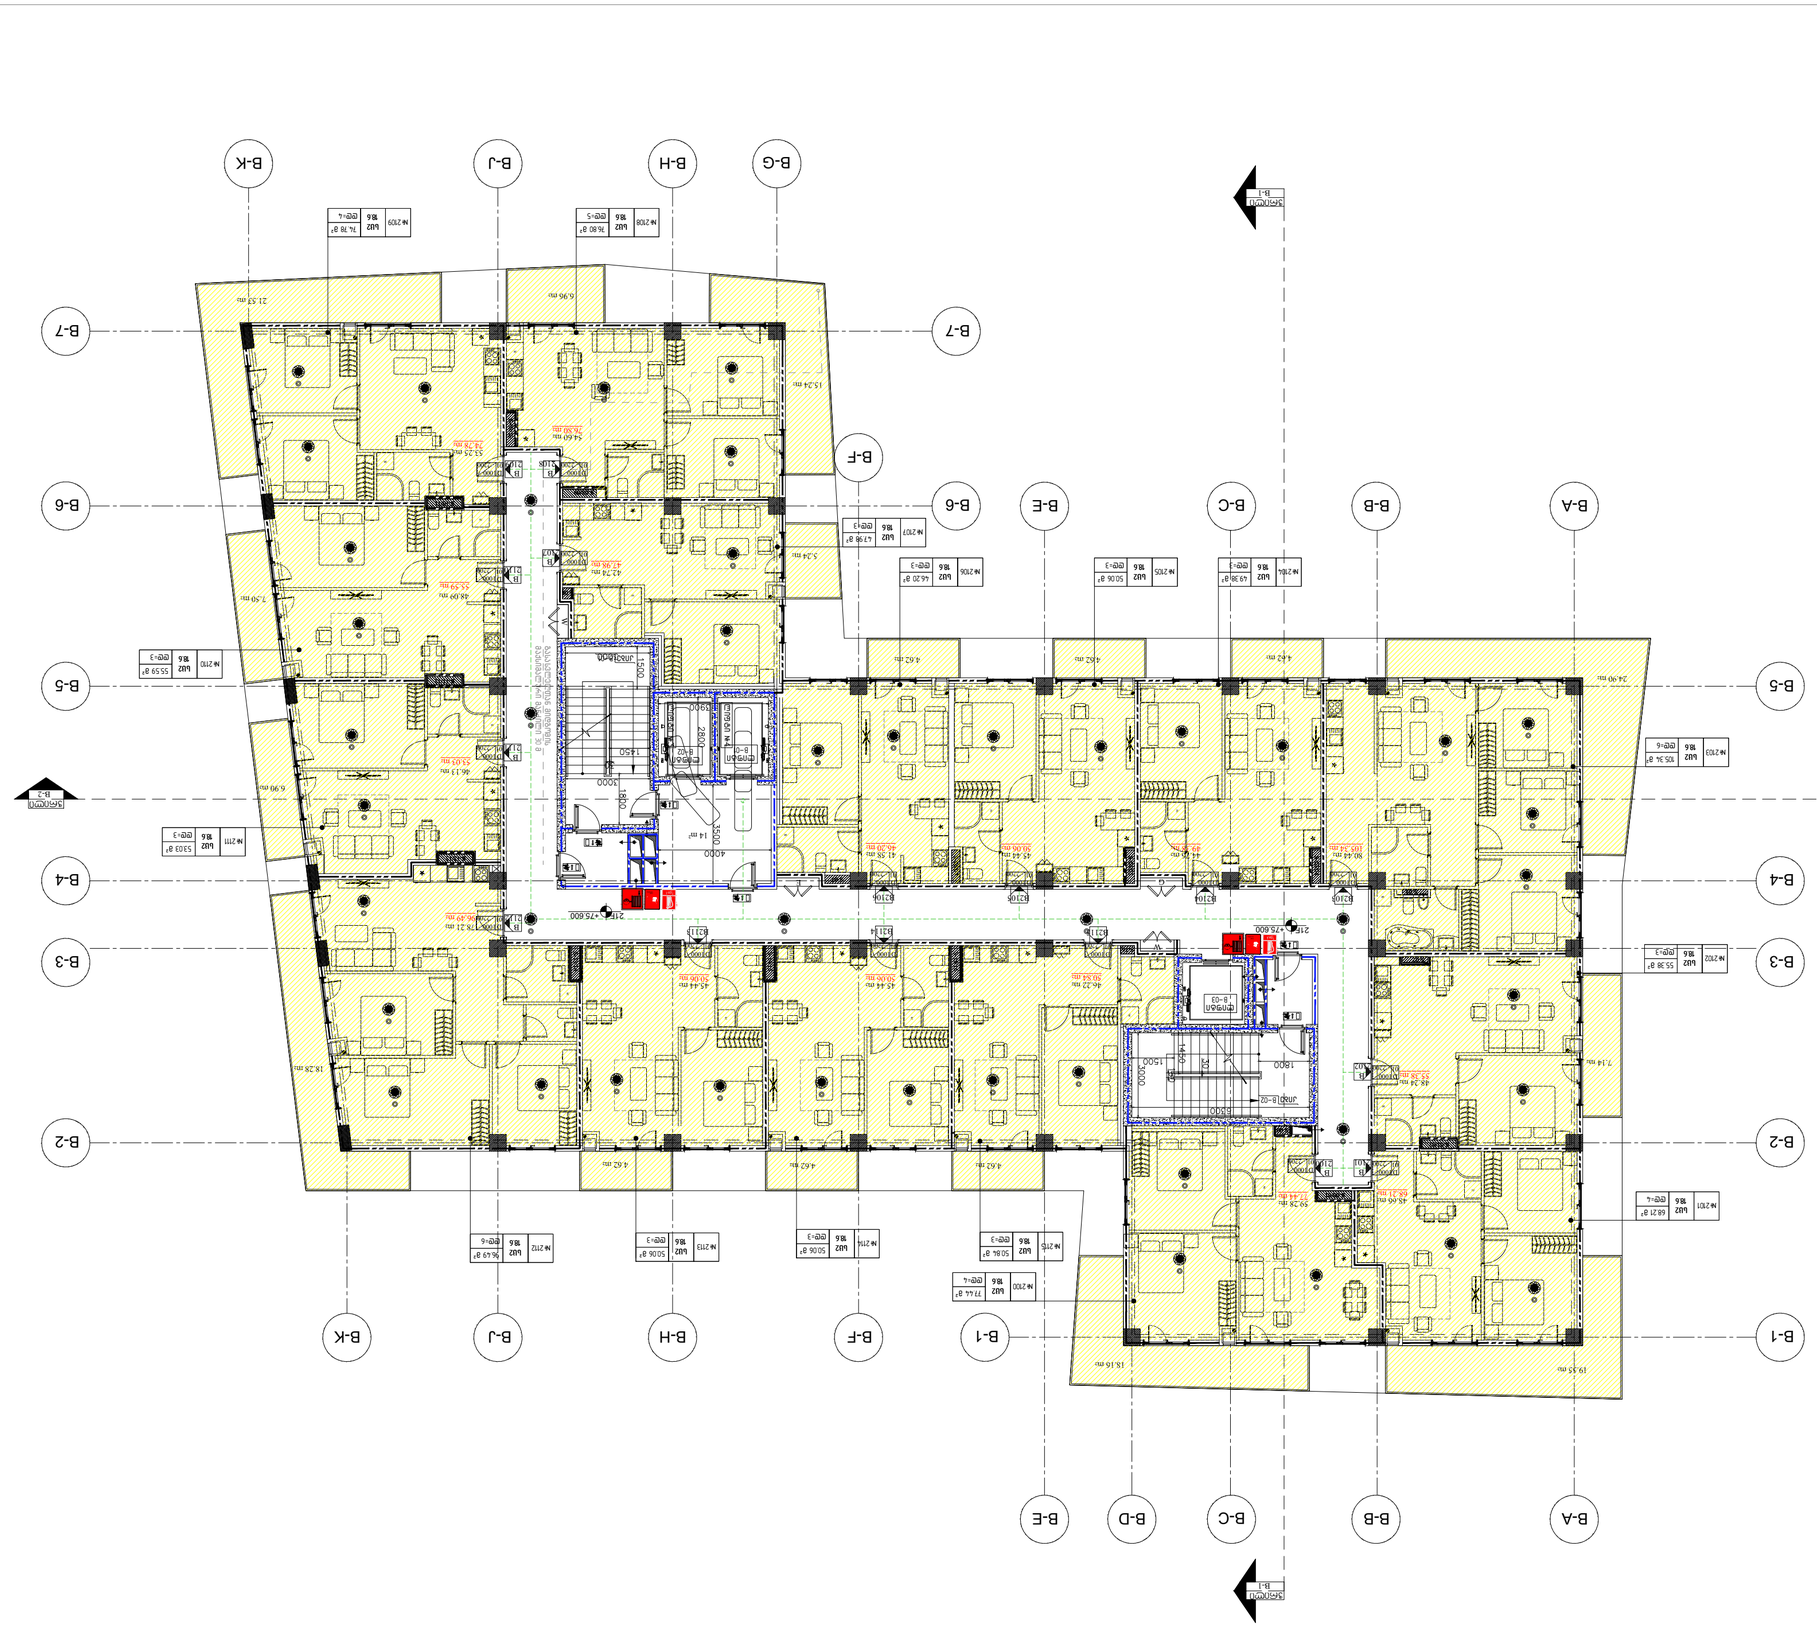


























B-1
B-2
B-3
B-4
B-5
B-6
B-7
B-A
B-B
B-C
B-D
B-E
B-F
B-G
B-H
B-J
B-K
+78.900
+22.900
4.62 m
4.62 m
4.62 m



პროექტი

მრავალფუნქციური კომპლექსი

ქ.თბილისი / ხევძმარის ქუჩა, №1 იმიმდებარედ

დამკვეთი

შპს "დონა გრუპი"

საორიენტაციო გეგმა

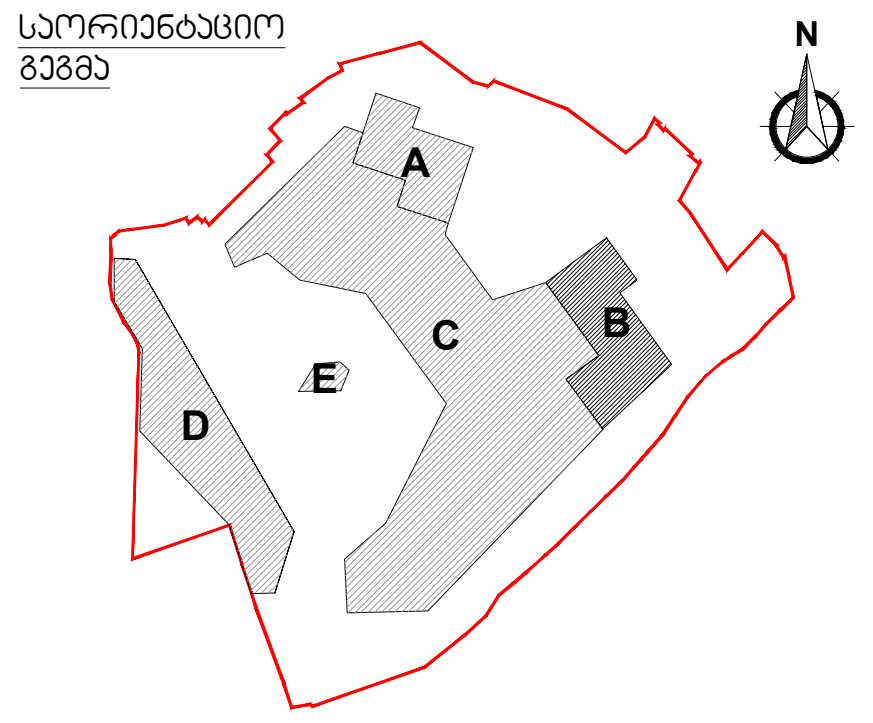

აღნიშვნები

- რკინა-ბეტონი
- შახტა
- კოლონის აღნიშვნა — X/X
- კედლის ტიპი — 00
- ბინის ტიპი — FLAT/T/X0
- ღერძი — X/X
- რიგელი
- კარის ტიპი — D-00
- ფანჯრის ტიპი — W-00
- ჭრილის ხაზი — X-X-000 / 0
- ნიშნული — 0 FLOOR ±0.000
- გადამისამართება: დეტალის ნომერი, ფურცლის ნომერი — DET 00 / X-X-000
- მოაჯირის ტიპი — H/T2
- წყლის მიმღები — DR
- ფასადის ნომერი — F / A-1
- ბინის ნომერი — A2605

კ2 კროკები

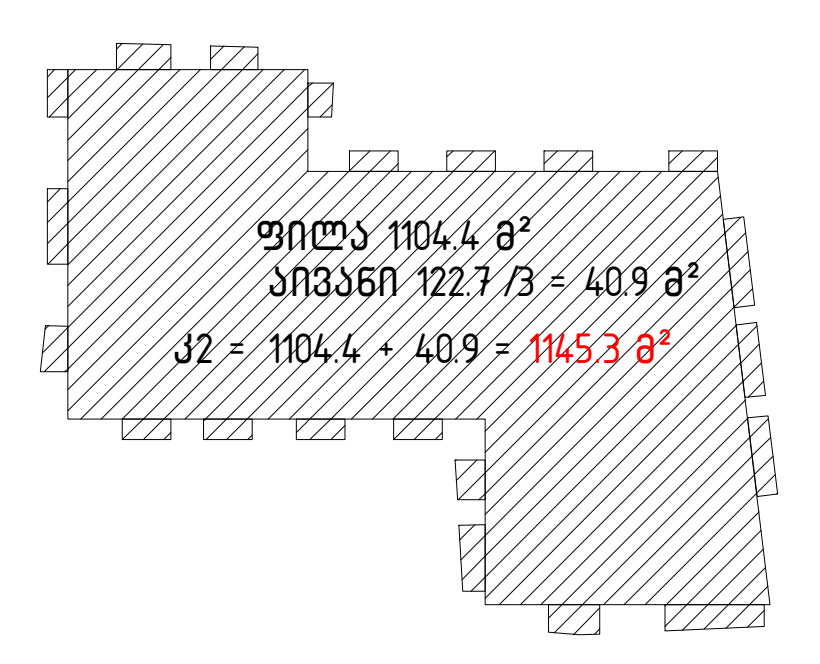

პროექტის ავტორი

ლენდ მარკ პროჯექტი
არქიტექტურა და დიზაინი

ვაჟა-ფშაველას II კვარტალი № 11ბ, 6283, თბილისი, საქართველო
architecture@landmarkeproject.com
M +032 2 22 00 88

პოზიცია	სახელი	ხელმოწერა
დირექტორი	ხ. კიკვაძე	
არქიტექტორი	ბ.კიკალიშვილი	
არქიტექტორი	ლ. ბურბუნიძე	
შემმოწმა	ი. ჩირაძე	

ნახაზი

B ბლოკი
+23 სართულის გეგმა
ნიშნული +82.200

ფაილი	ფურცელი
	A-123-B
ფორმატი	მასშტაბი

რიცხვი	ეტაპი	რევიზია
7.10.2019		

პროექტის ნომერი

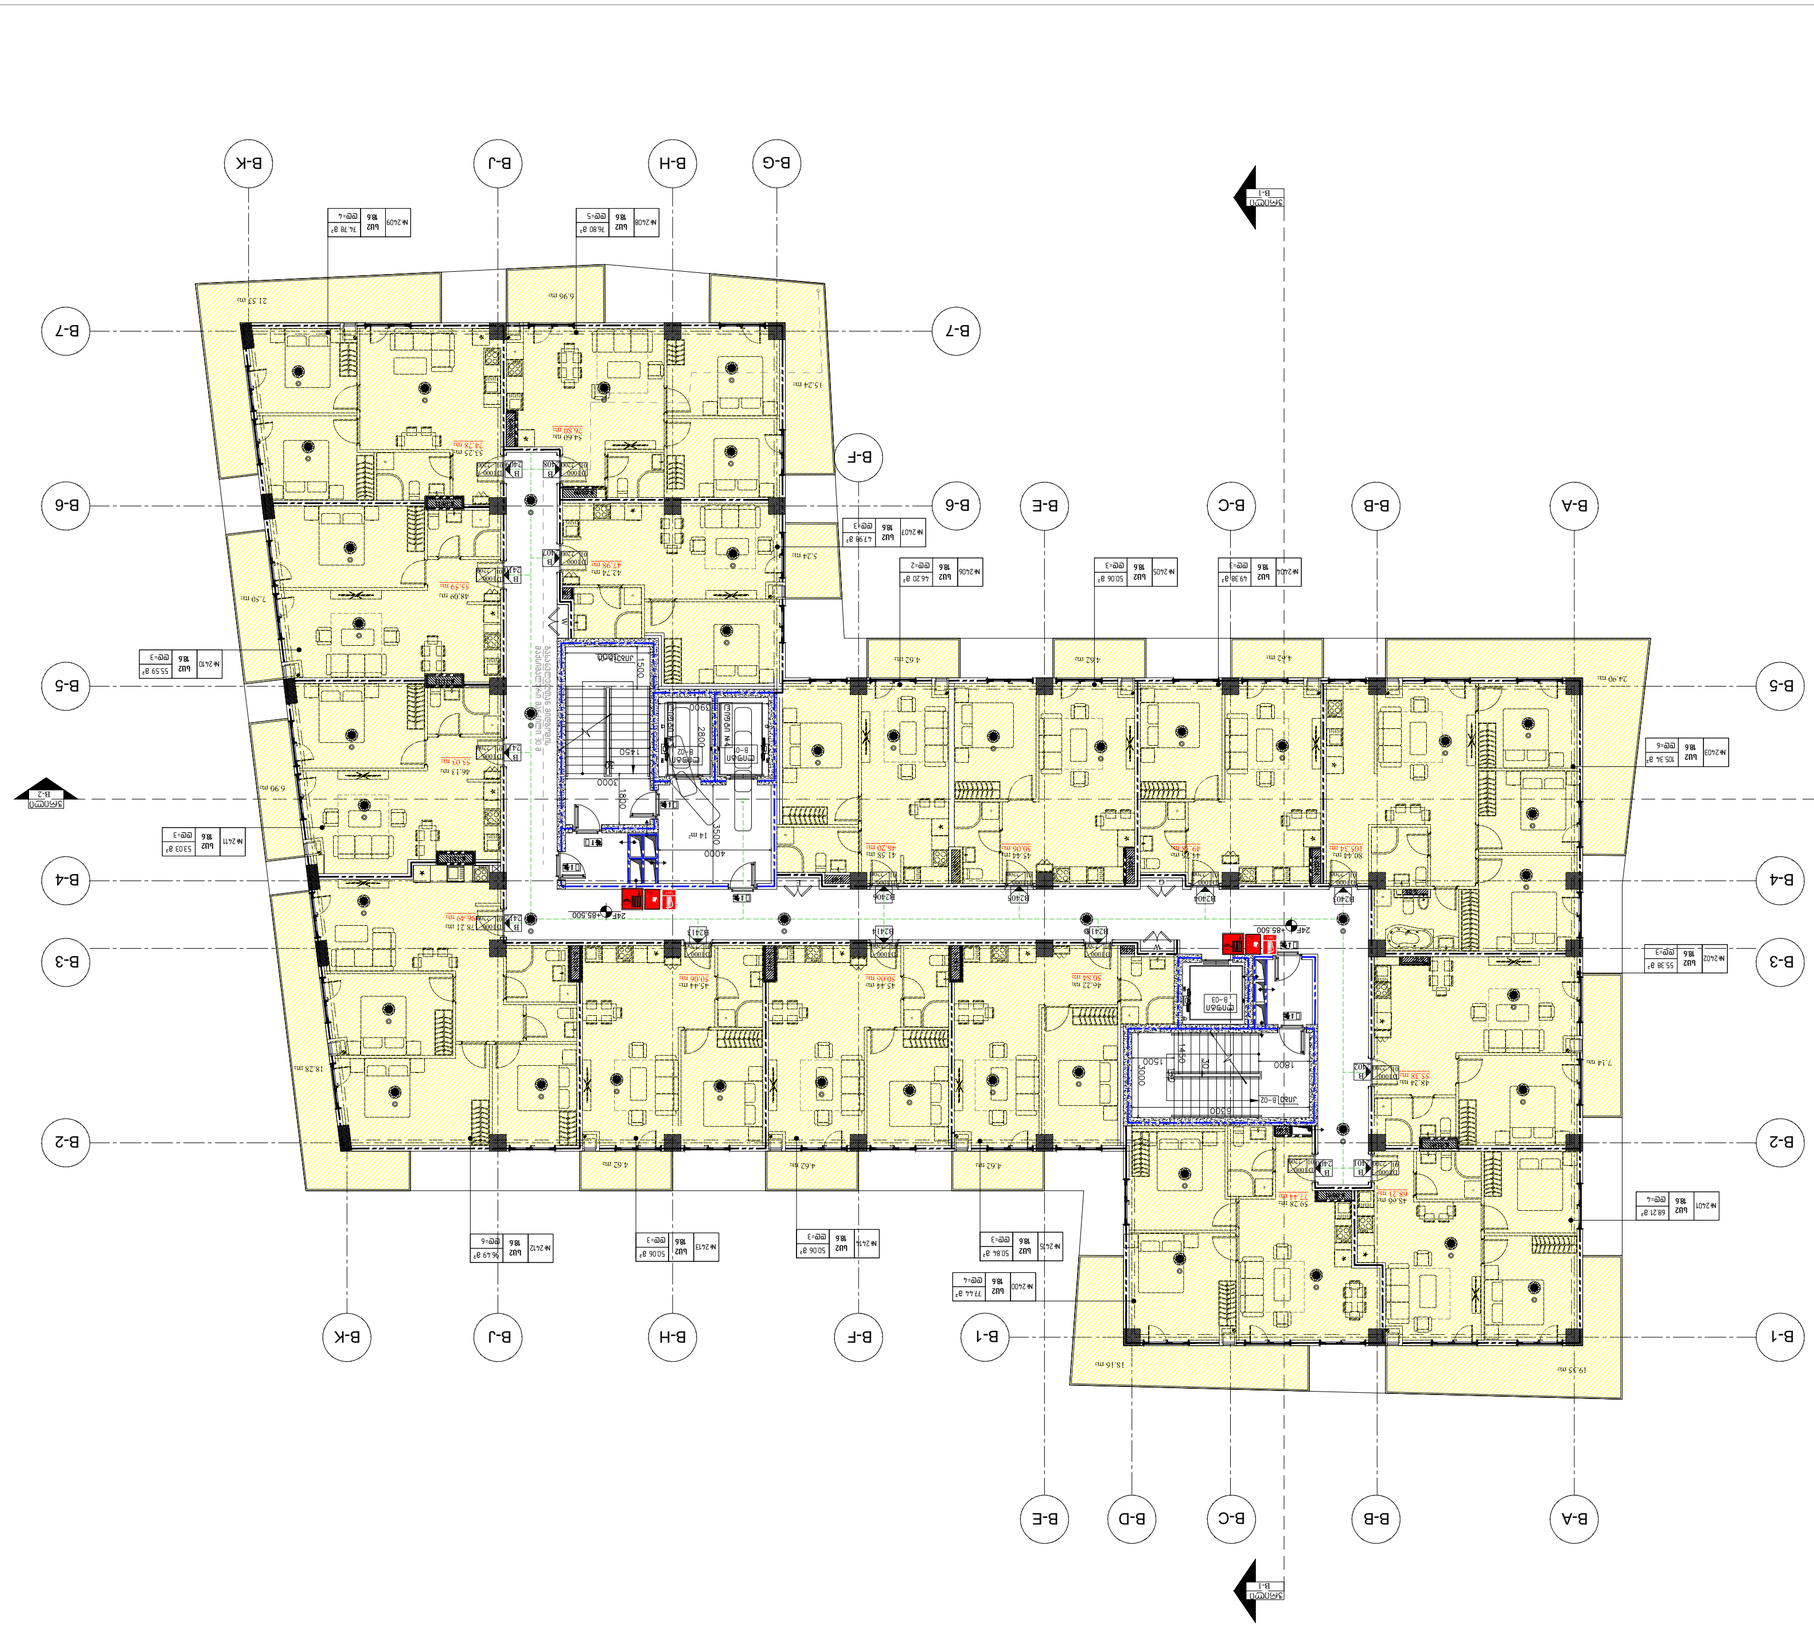
B-A
B-B
B-C
B-D
B-E
B-1
B-F
B-G
B-H
B-J
B-K
B-2
B-3
B-4
B-5
B-6
B-7
1:100
1:100
1:100

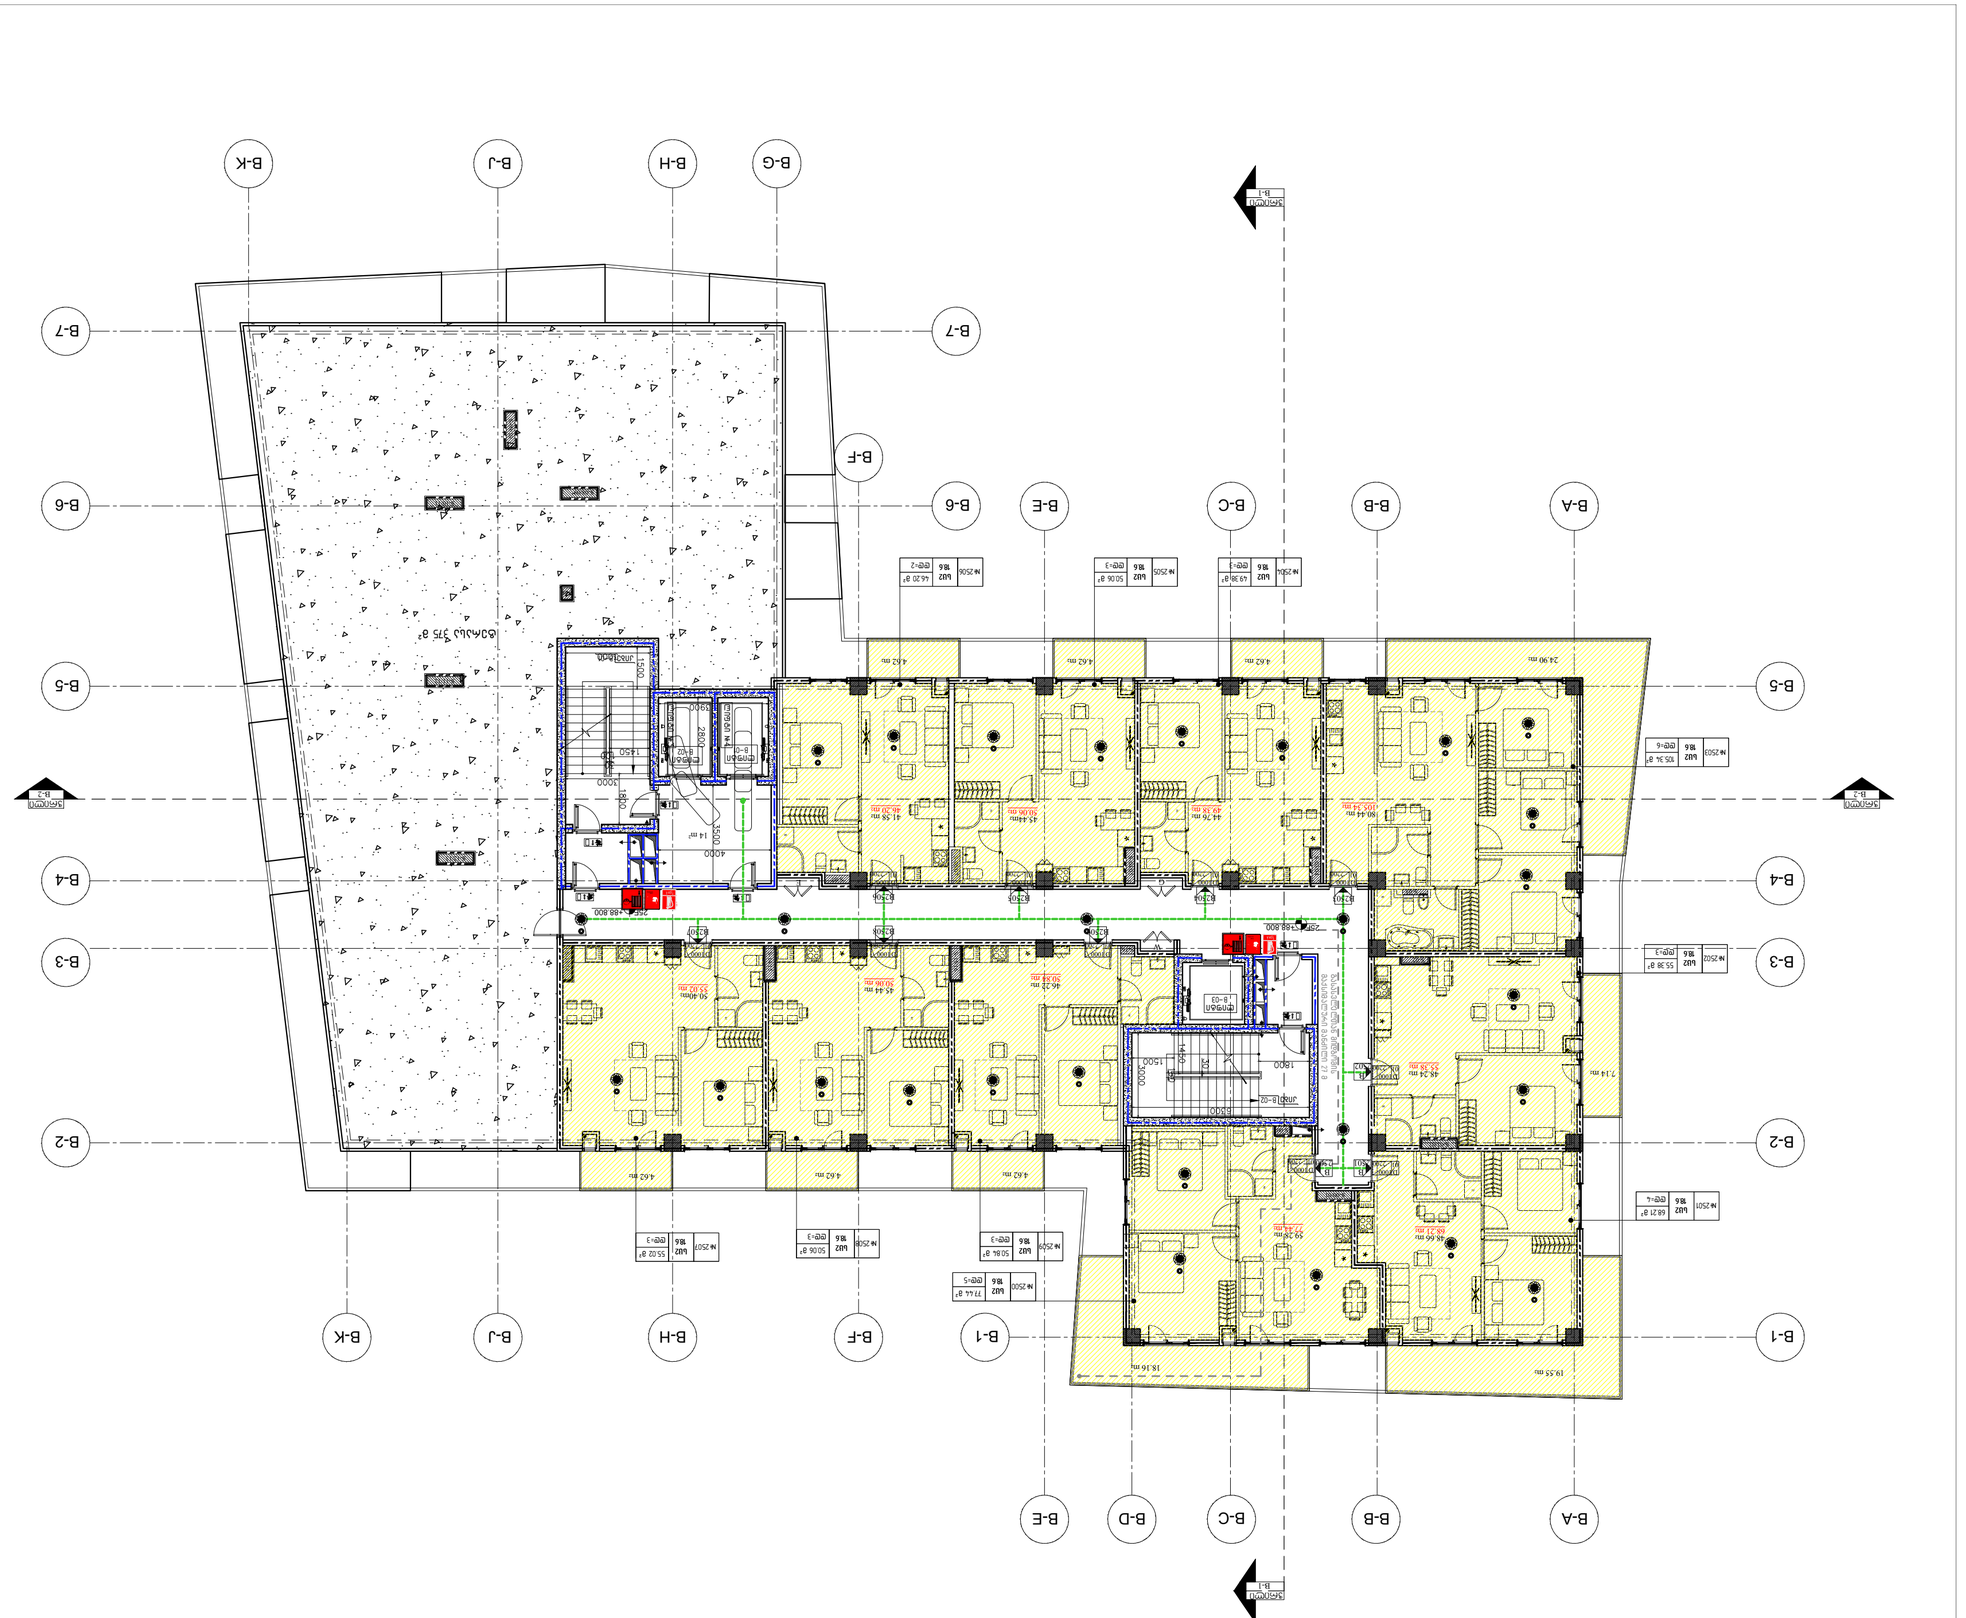
B-A
B-B
B-C
B-D
B-E
B-1
B-F
B-G
B-H
B-J
B-K
B-2
B-3
B-4
B-5
B-6
B-7
63,44 m²
375 m²
24.90 min
4.62 min
4.62 min
4.62

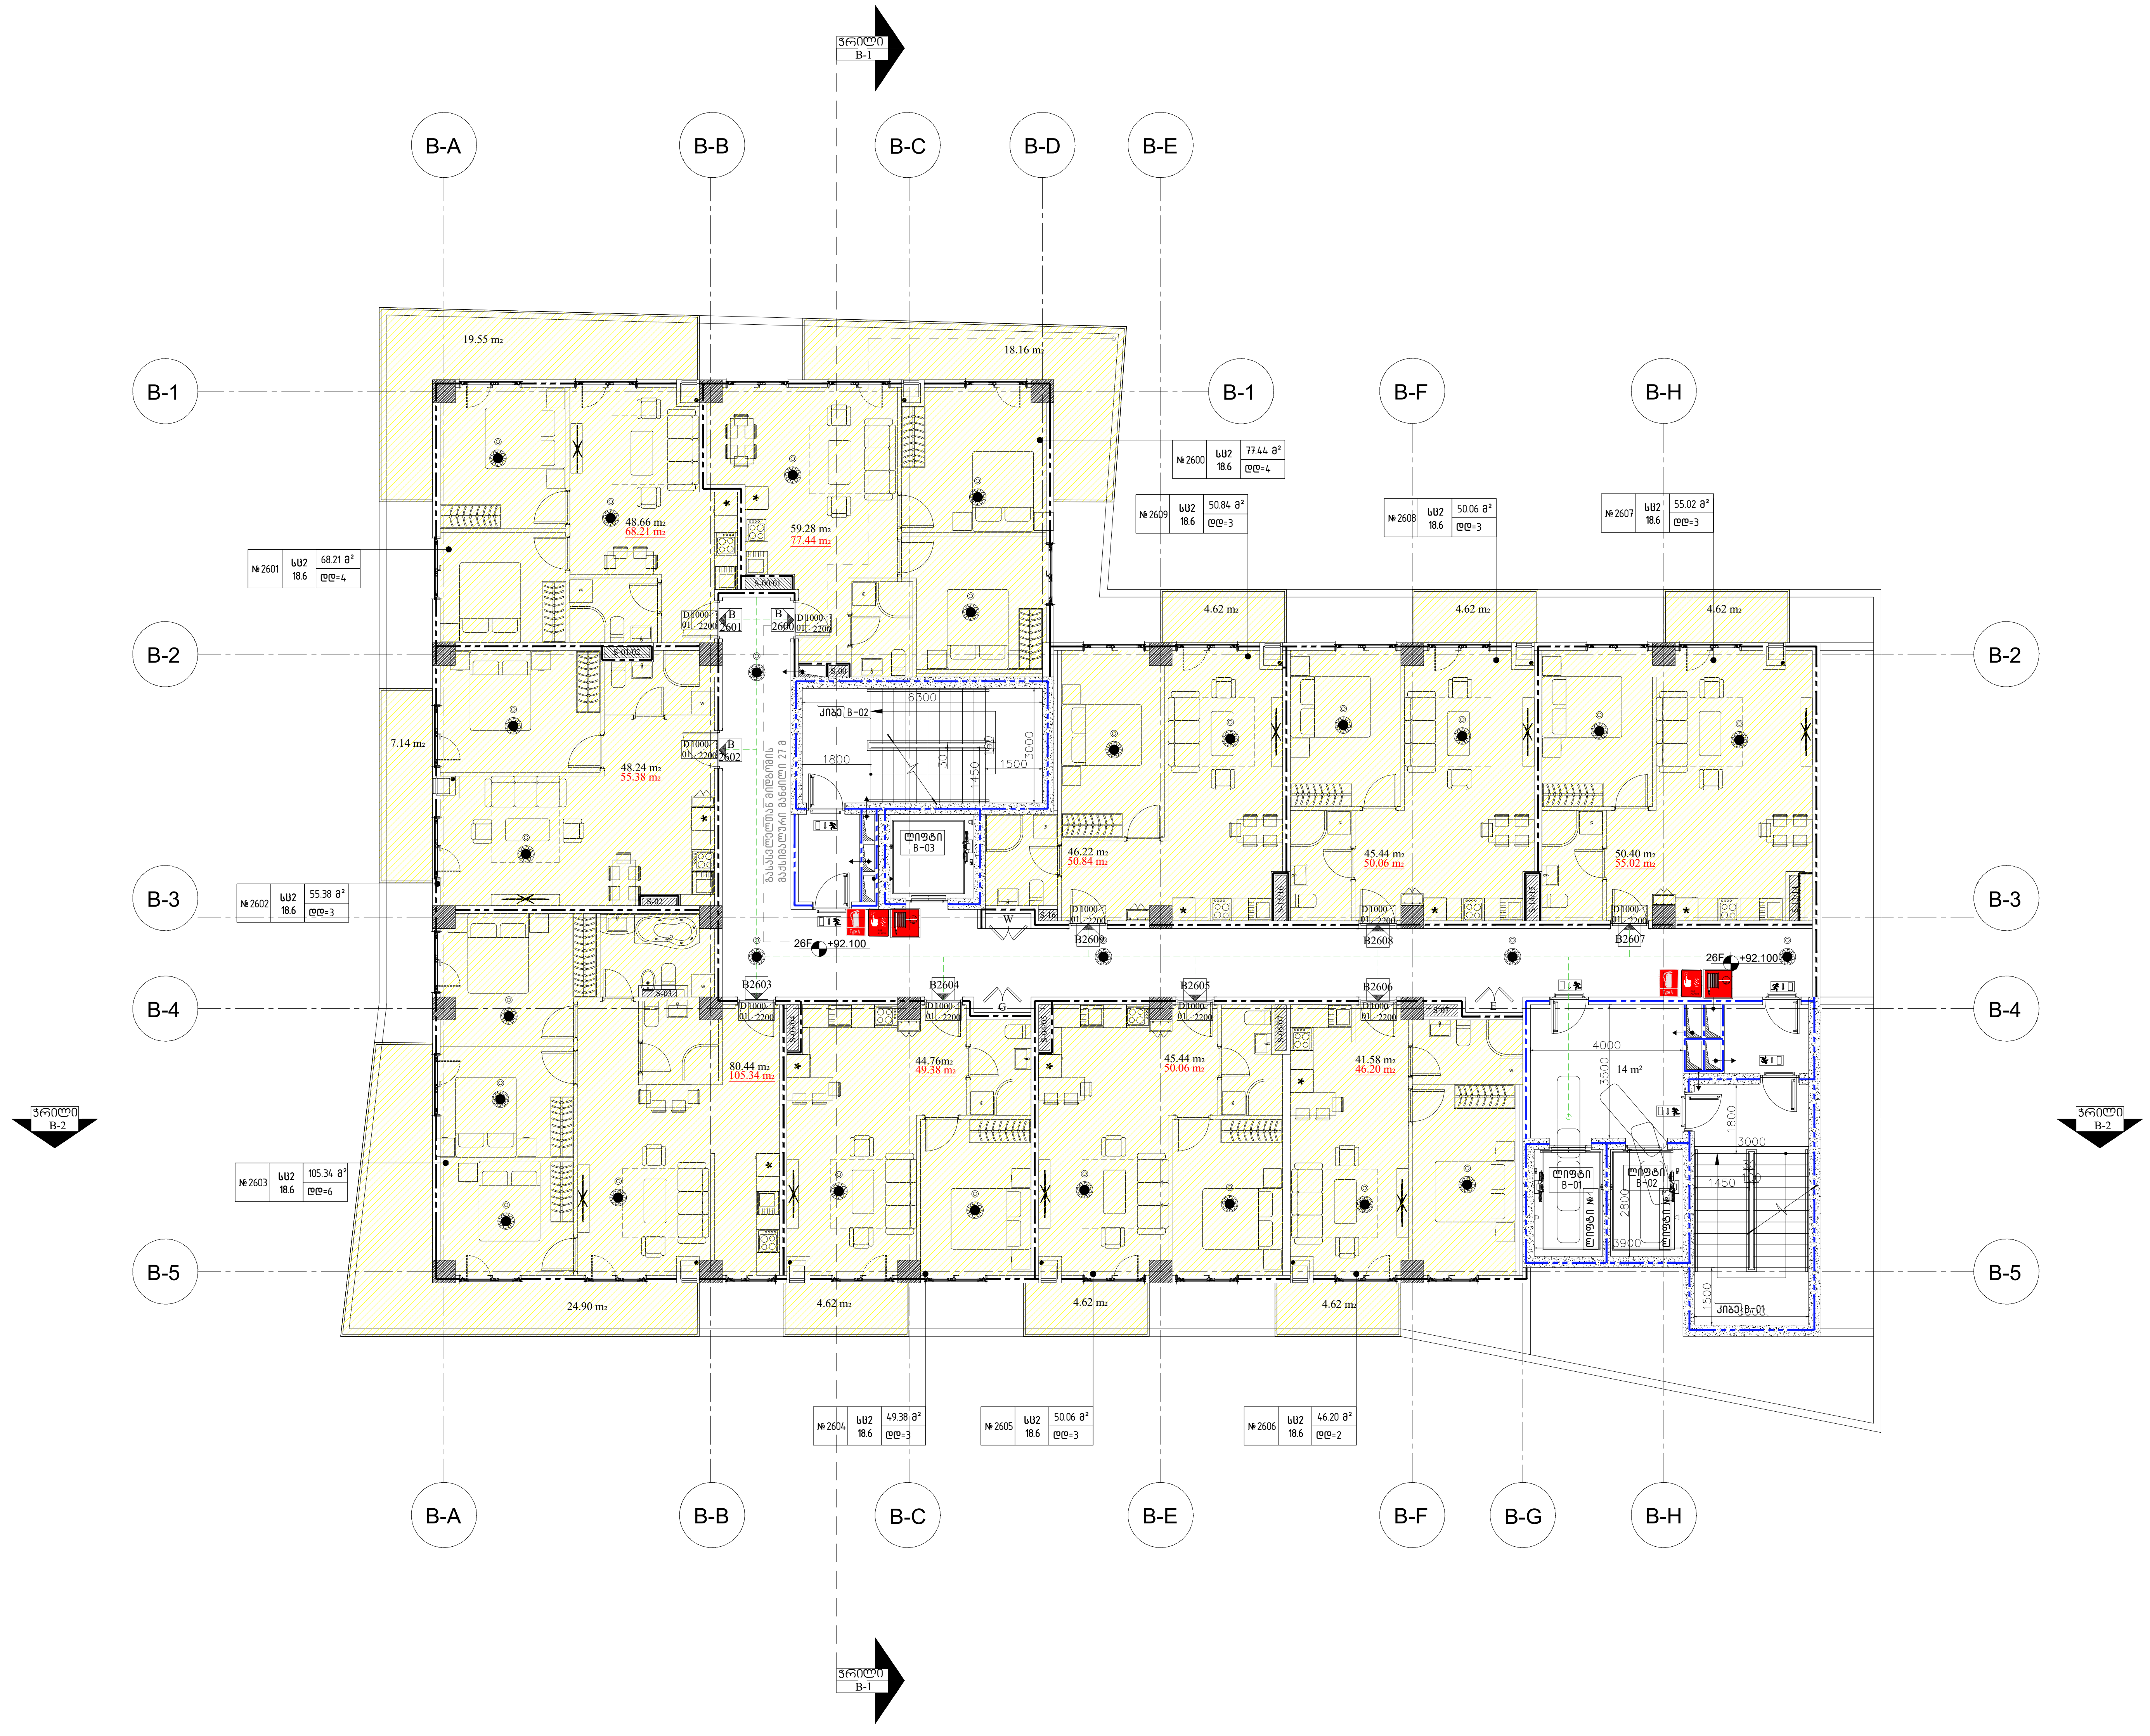

პროექტი

მრავალფუნქციური კომპლექსი

ქ.თბილისი / ხევძმარის ქუჩა, №1 იმიმდებარედ

დამკვეთი

შპს "დონა გრუპი"

საორიენტაციო გეგმა

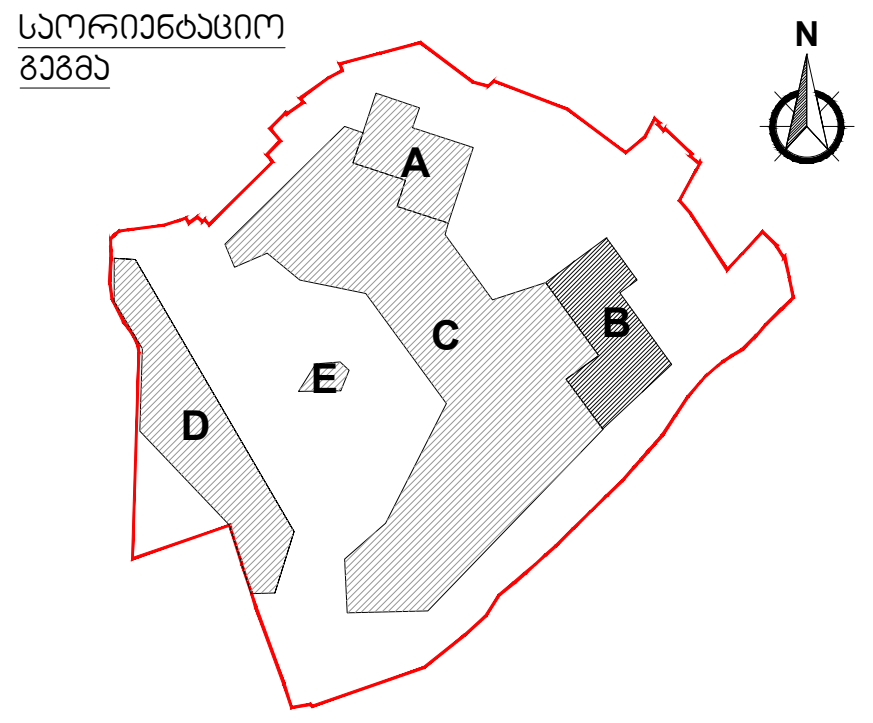

აღნიშვნები

რკინა-ბეტონი	
შახტა	
კოლონის აღნიშვნა	X/X
კედლის ტიპი	00
ბინის ტიპი	FLAT/T/X0
ღერძი	X/X
რიგელი	
კარის ტიპი	D-00
ფანჯრის ტიპი	W-00
ჭრილის ხაზი	X-X-000 0
ნიშნული	0 FLOOR ±0.000
გადამისამართება: დეტალის ნომერი ფურცლის ნომერი	DET 00 X-X-000
მოაჯირის ტიპი	H/T2
წყლის მიმღები	DR
ფასადის ნომერი	F A-1
ბინის ნომერი	A2605

კ2 კროკები

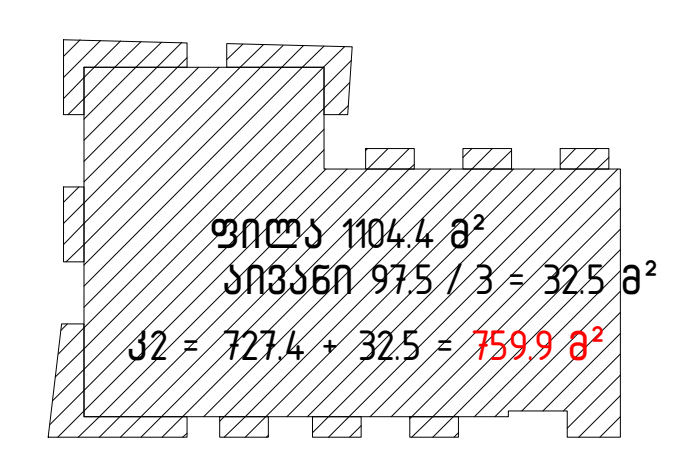

პროექტის ავტორი

ლენდ მარკ პროჯექტი
არქიტექტურა და დიზაინი
ვაჟა-ფშაველას II კვარტალი № 11ბ, 6283, თბილისი, საქართველო
architecture@landmarkeproject.com
M +032 2 22 00 88

პოზიცია	სახელი	ხელმოწერა
დირექტორი	ხ. კიკვაძე	
არქიტექტორი	ბ.კიკალიშვილი	
არქიტექტორი	ლ. გურგენიძე	
შეამოწმა	ი. ჩირაძე	

ნახაზი

B ბლოკი
+26 სართულის გეგმა
ნიშნული +92.100

ფაილი	ფურცელი
	A-126-B

ფორმატი	მასშტაბი

რიცხვი	ეტაპი	რევიზია
7.10.2019		

პროექტის ნომერი

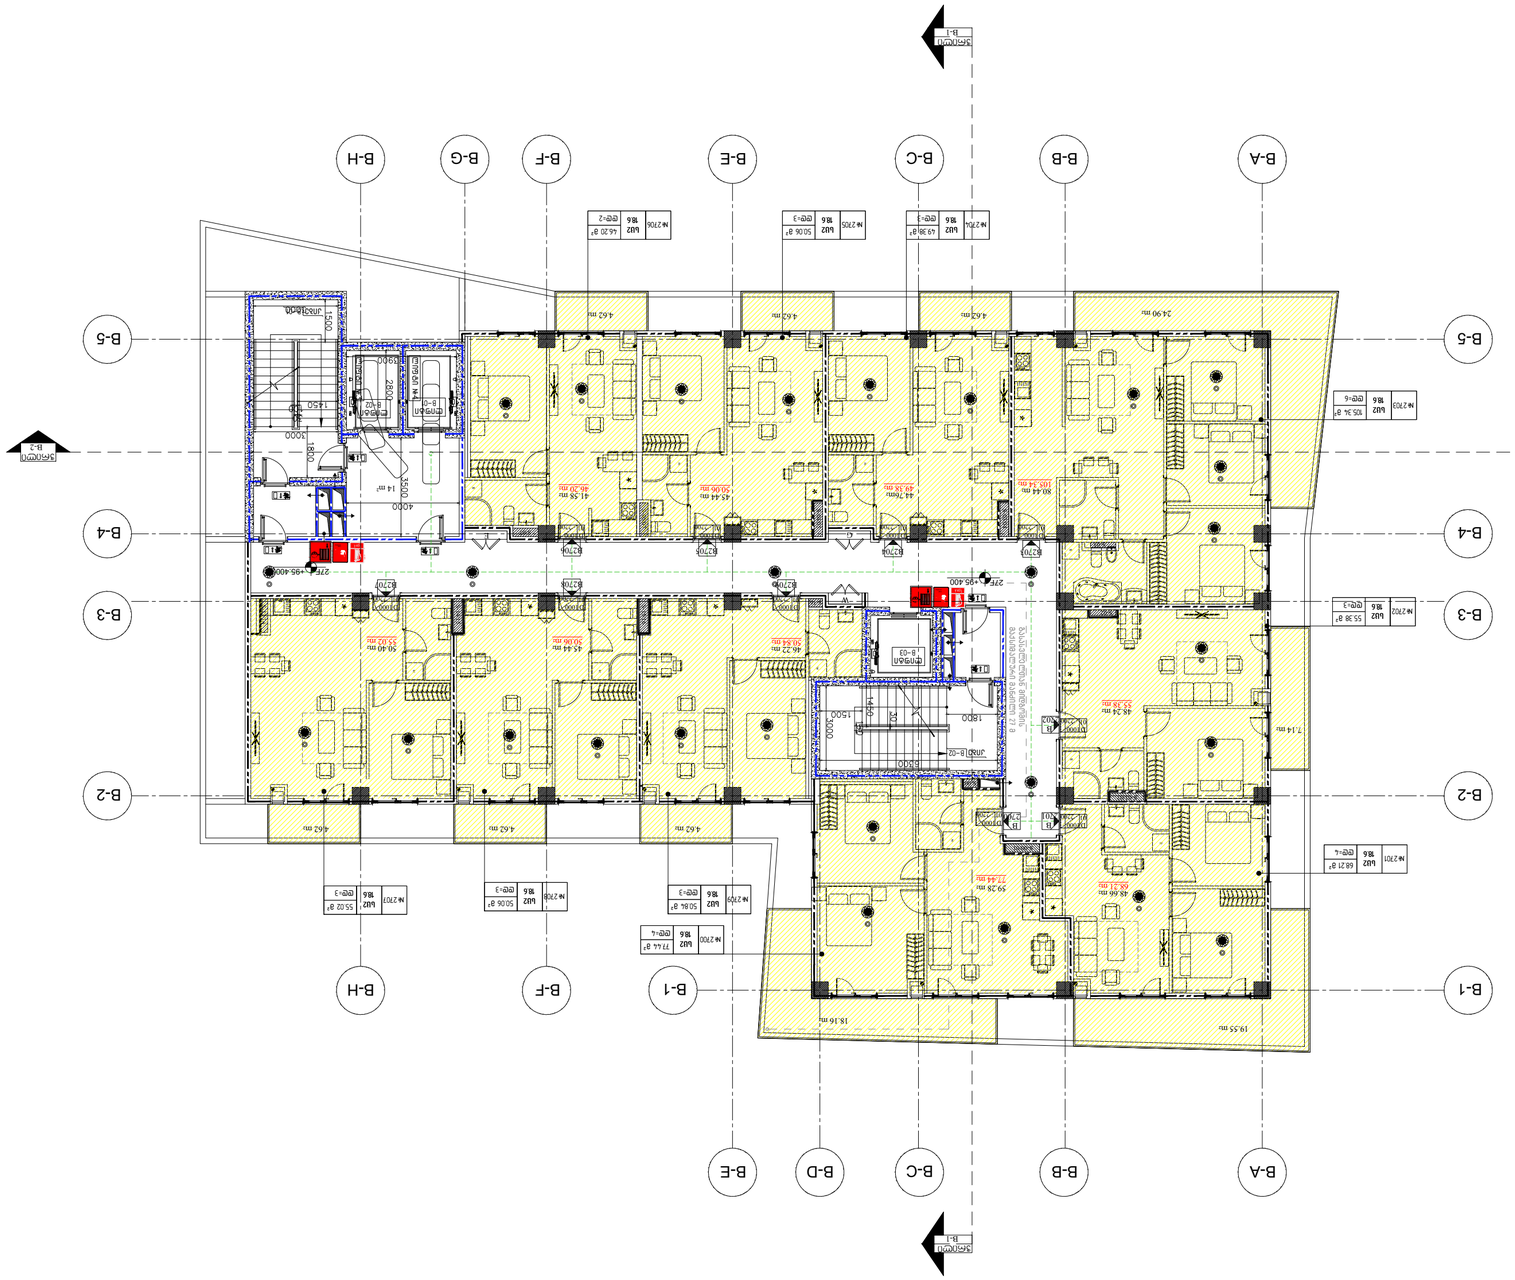
B-A
B-B
B-C
B-D
B-E
B-1
B-F
B-H
B-2
B-3
B-4
B-5
B-G
1500
1000
4000
1450
1800
1350
1500
1500
1500

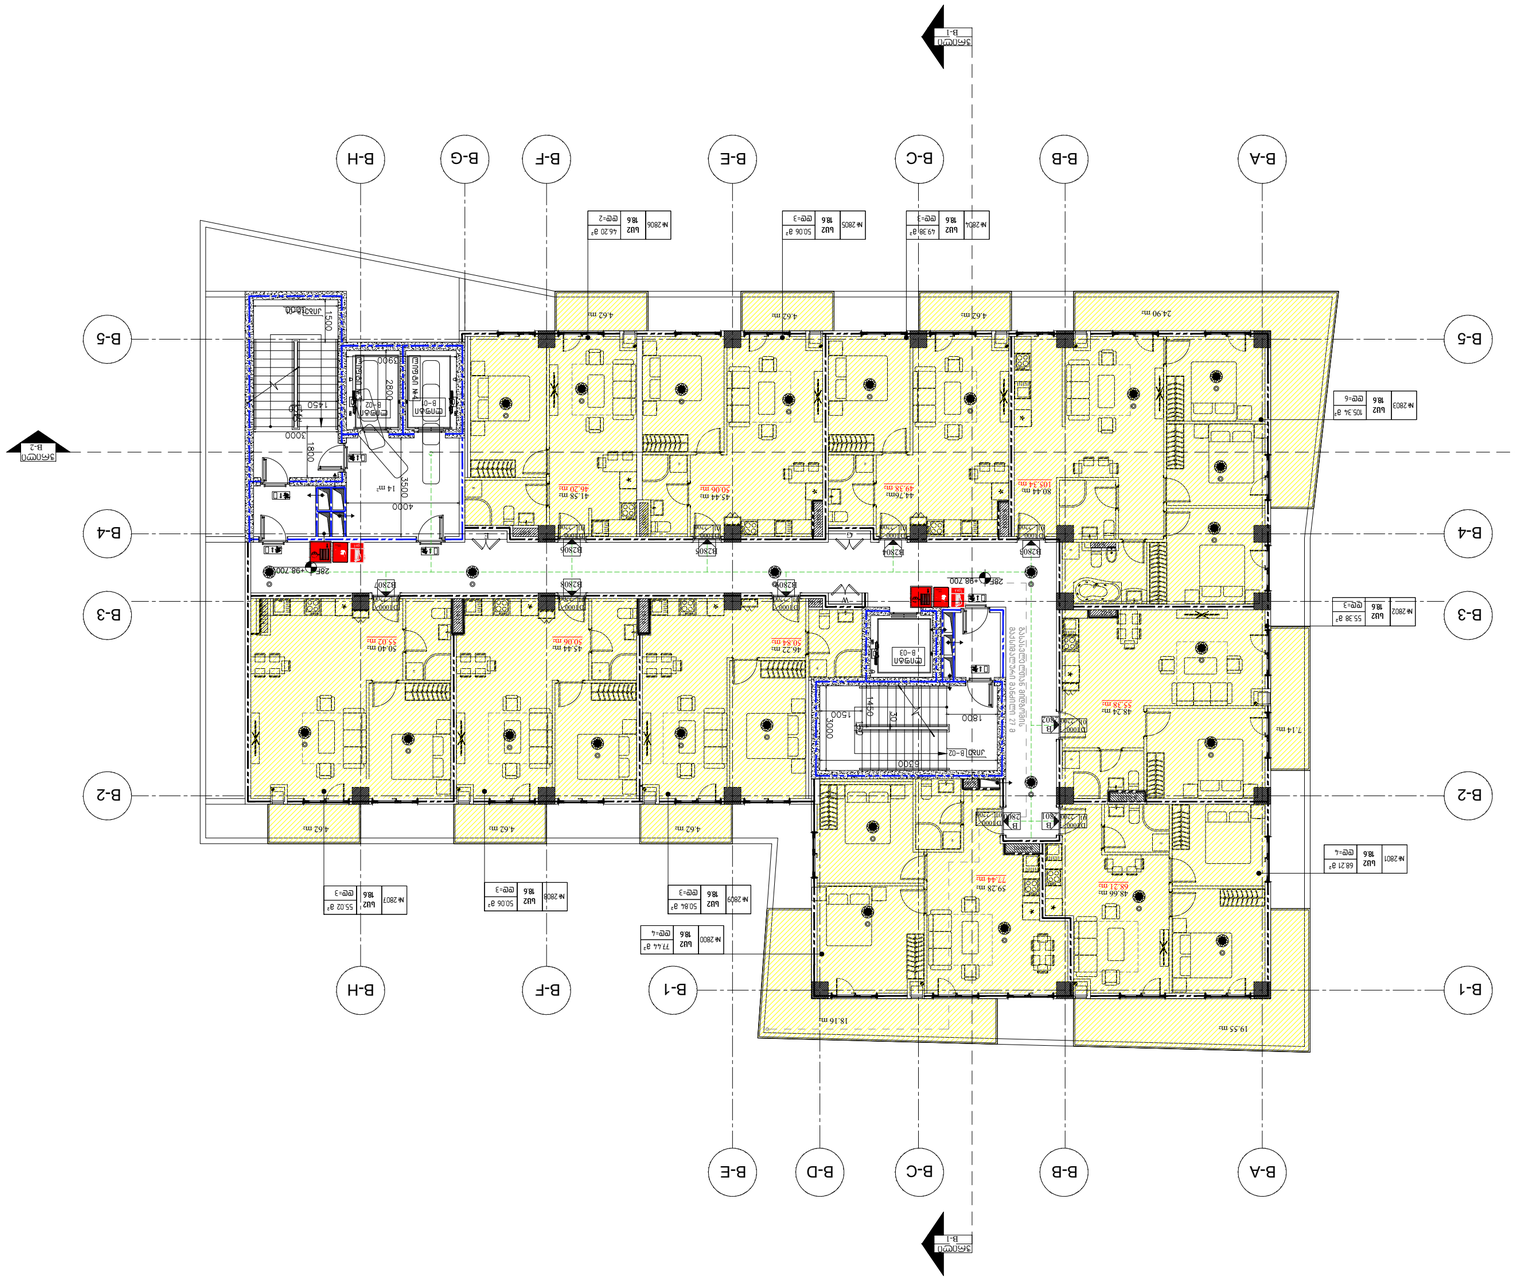
B-A
B-B
B-C
B-D
B-E
B-1
B-2
B-3
B-4
B-5
B-F
B-G
B-H
1:100
1:100
1:100

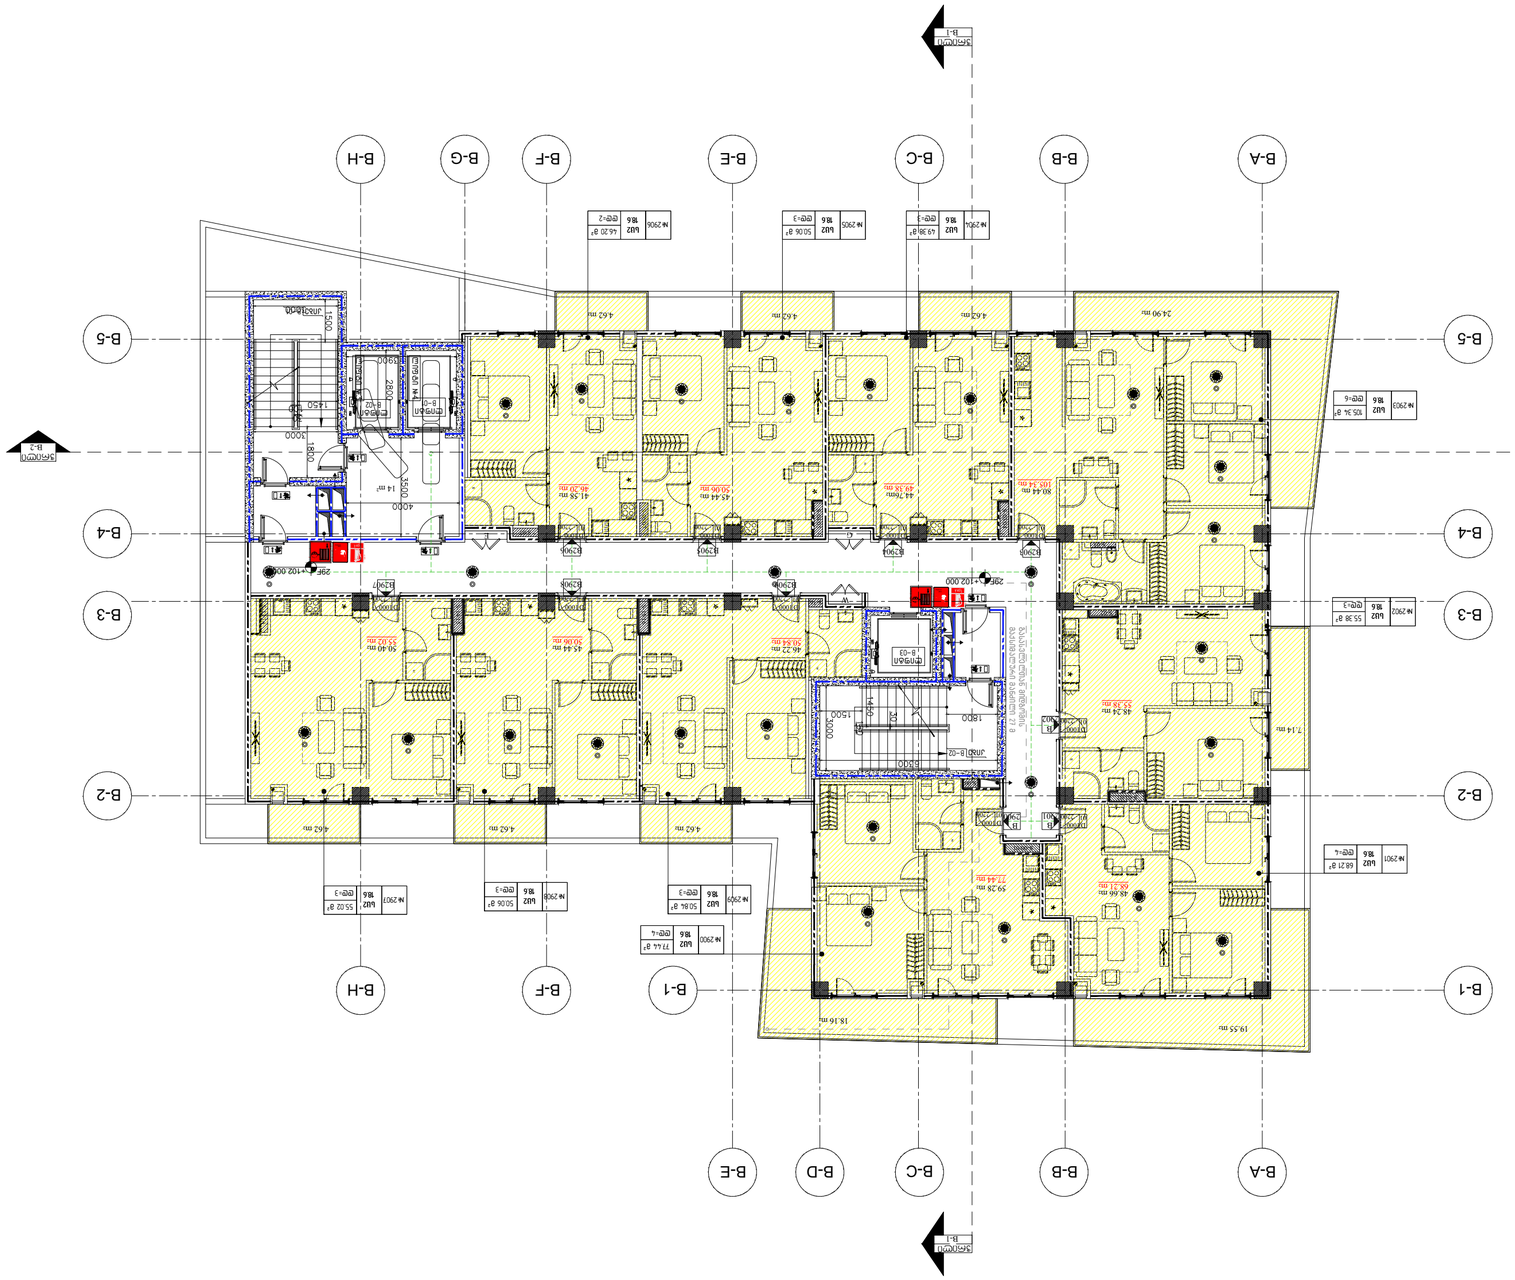
B-A
B-B
B-C
B-D
B-E
B-1
B-2
B-3
B-4
B-5
B-F
B-G
B-H
1:100
1:100
1:100

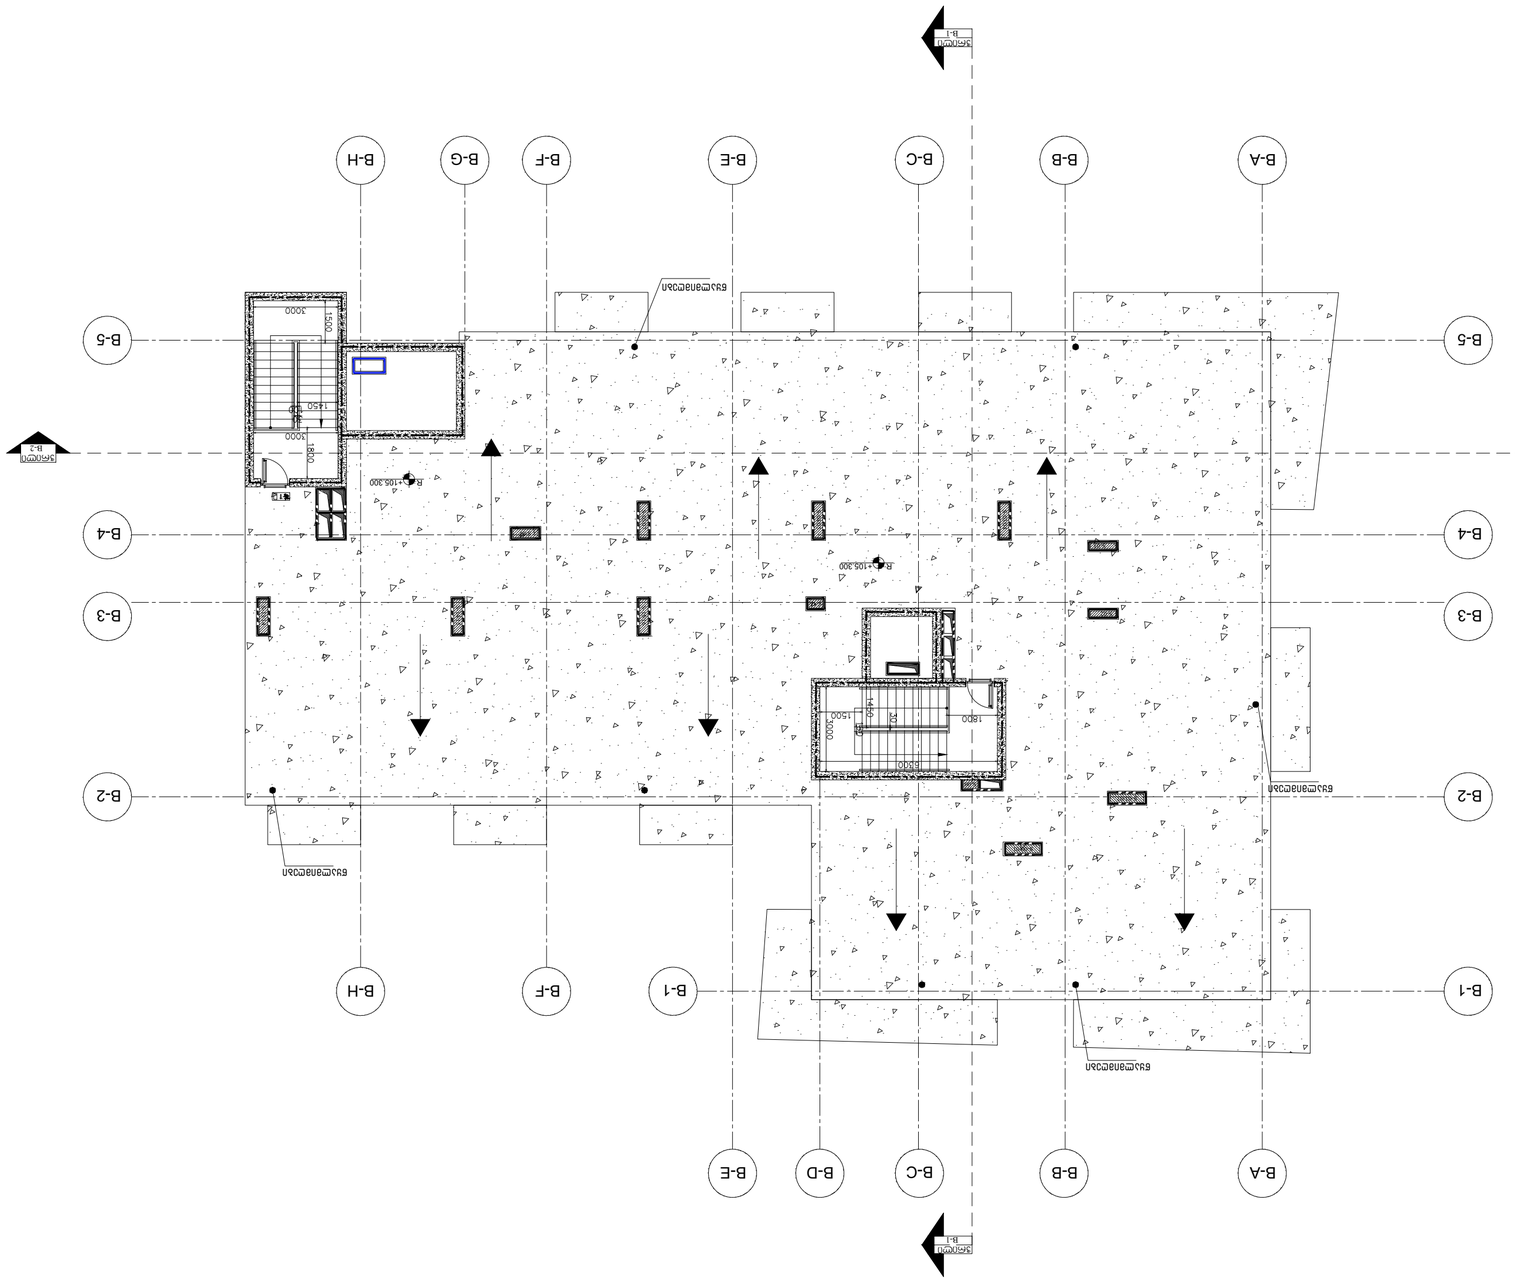
B-A
B-B
B-C
B-D
B-E
B-1
B-F
B-H
B-2
B-3
B-4
B-5
R+105.300
1500
1000
1800
1450
1600
1500
1000
1500
1000
1500
1000

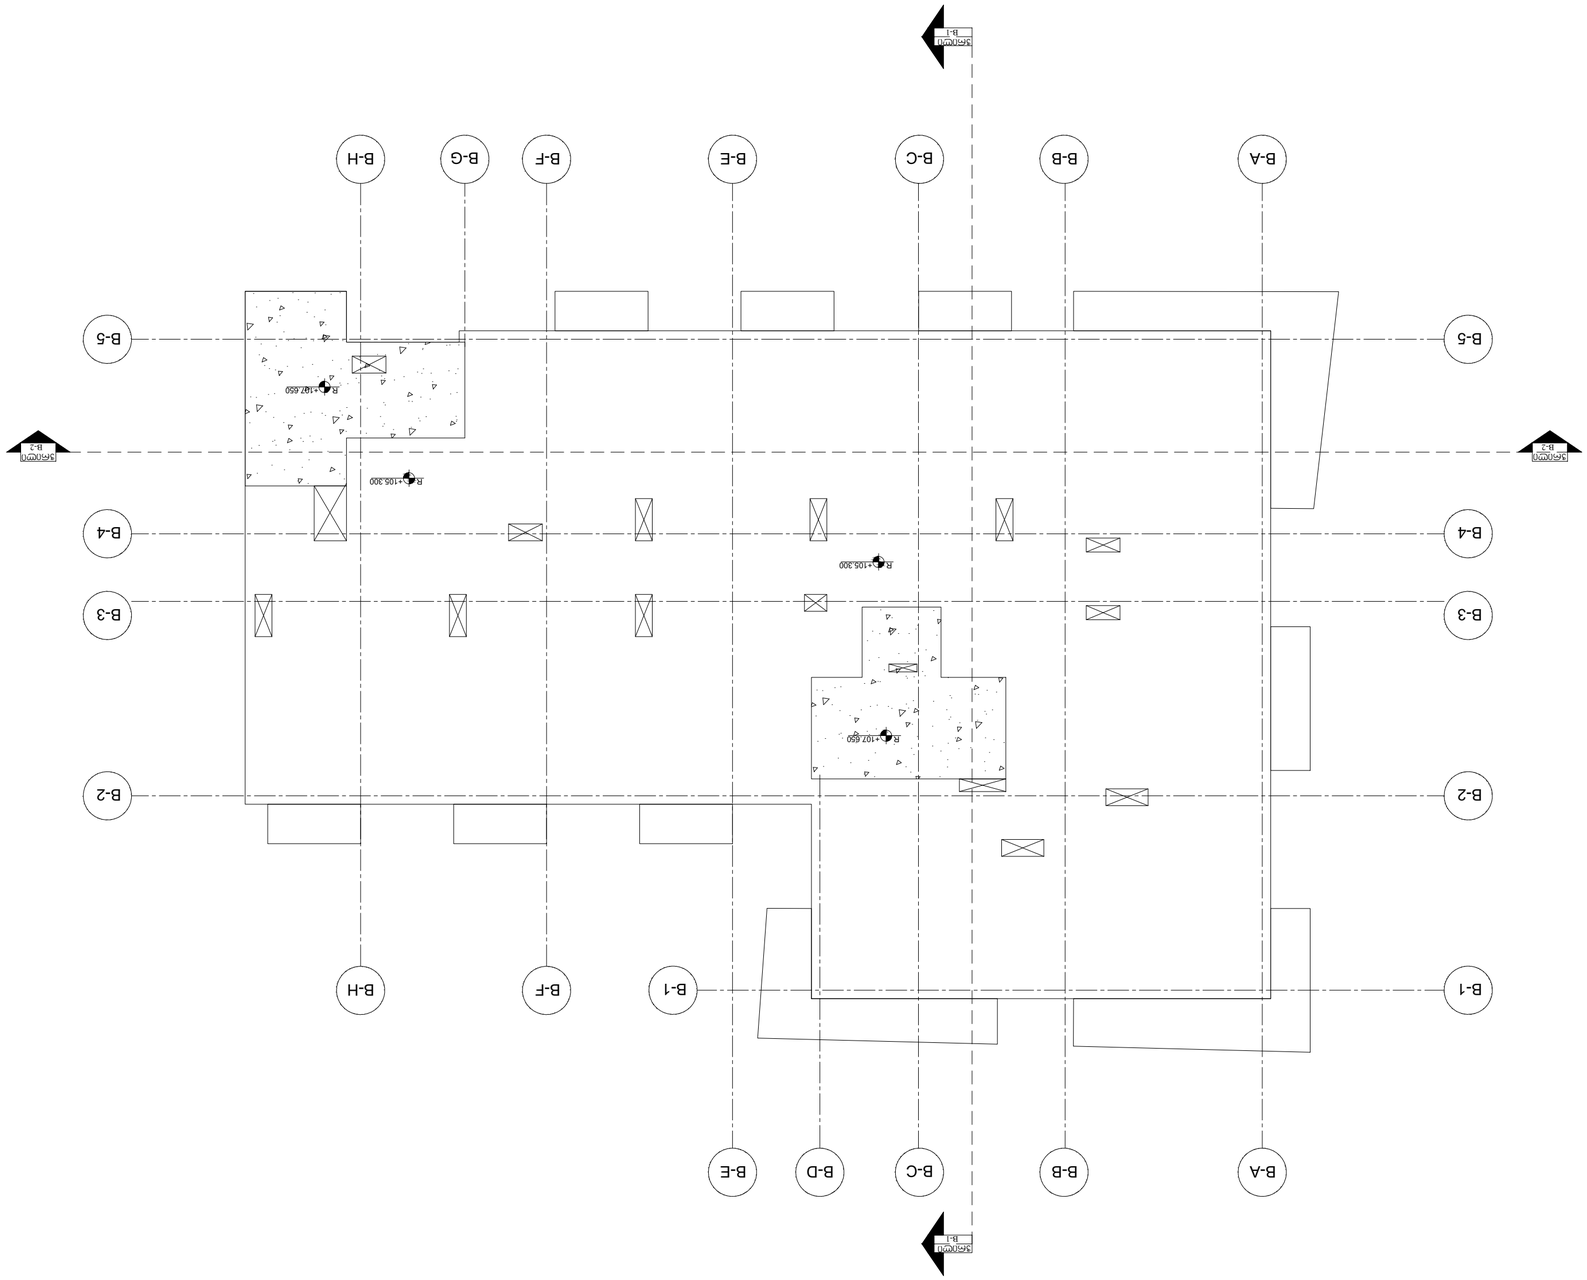




















































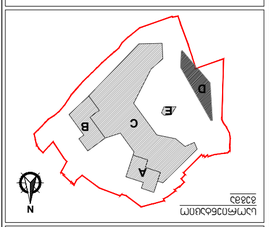


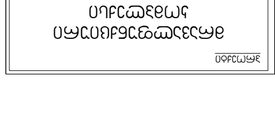


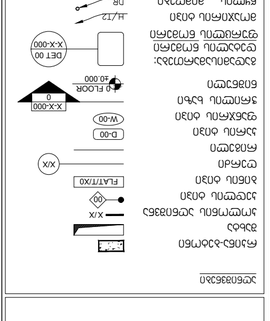




























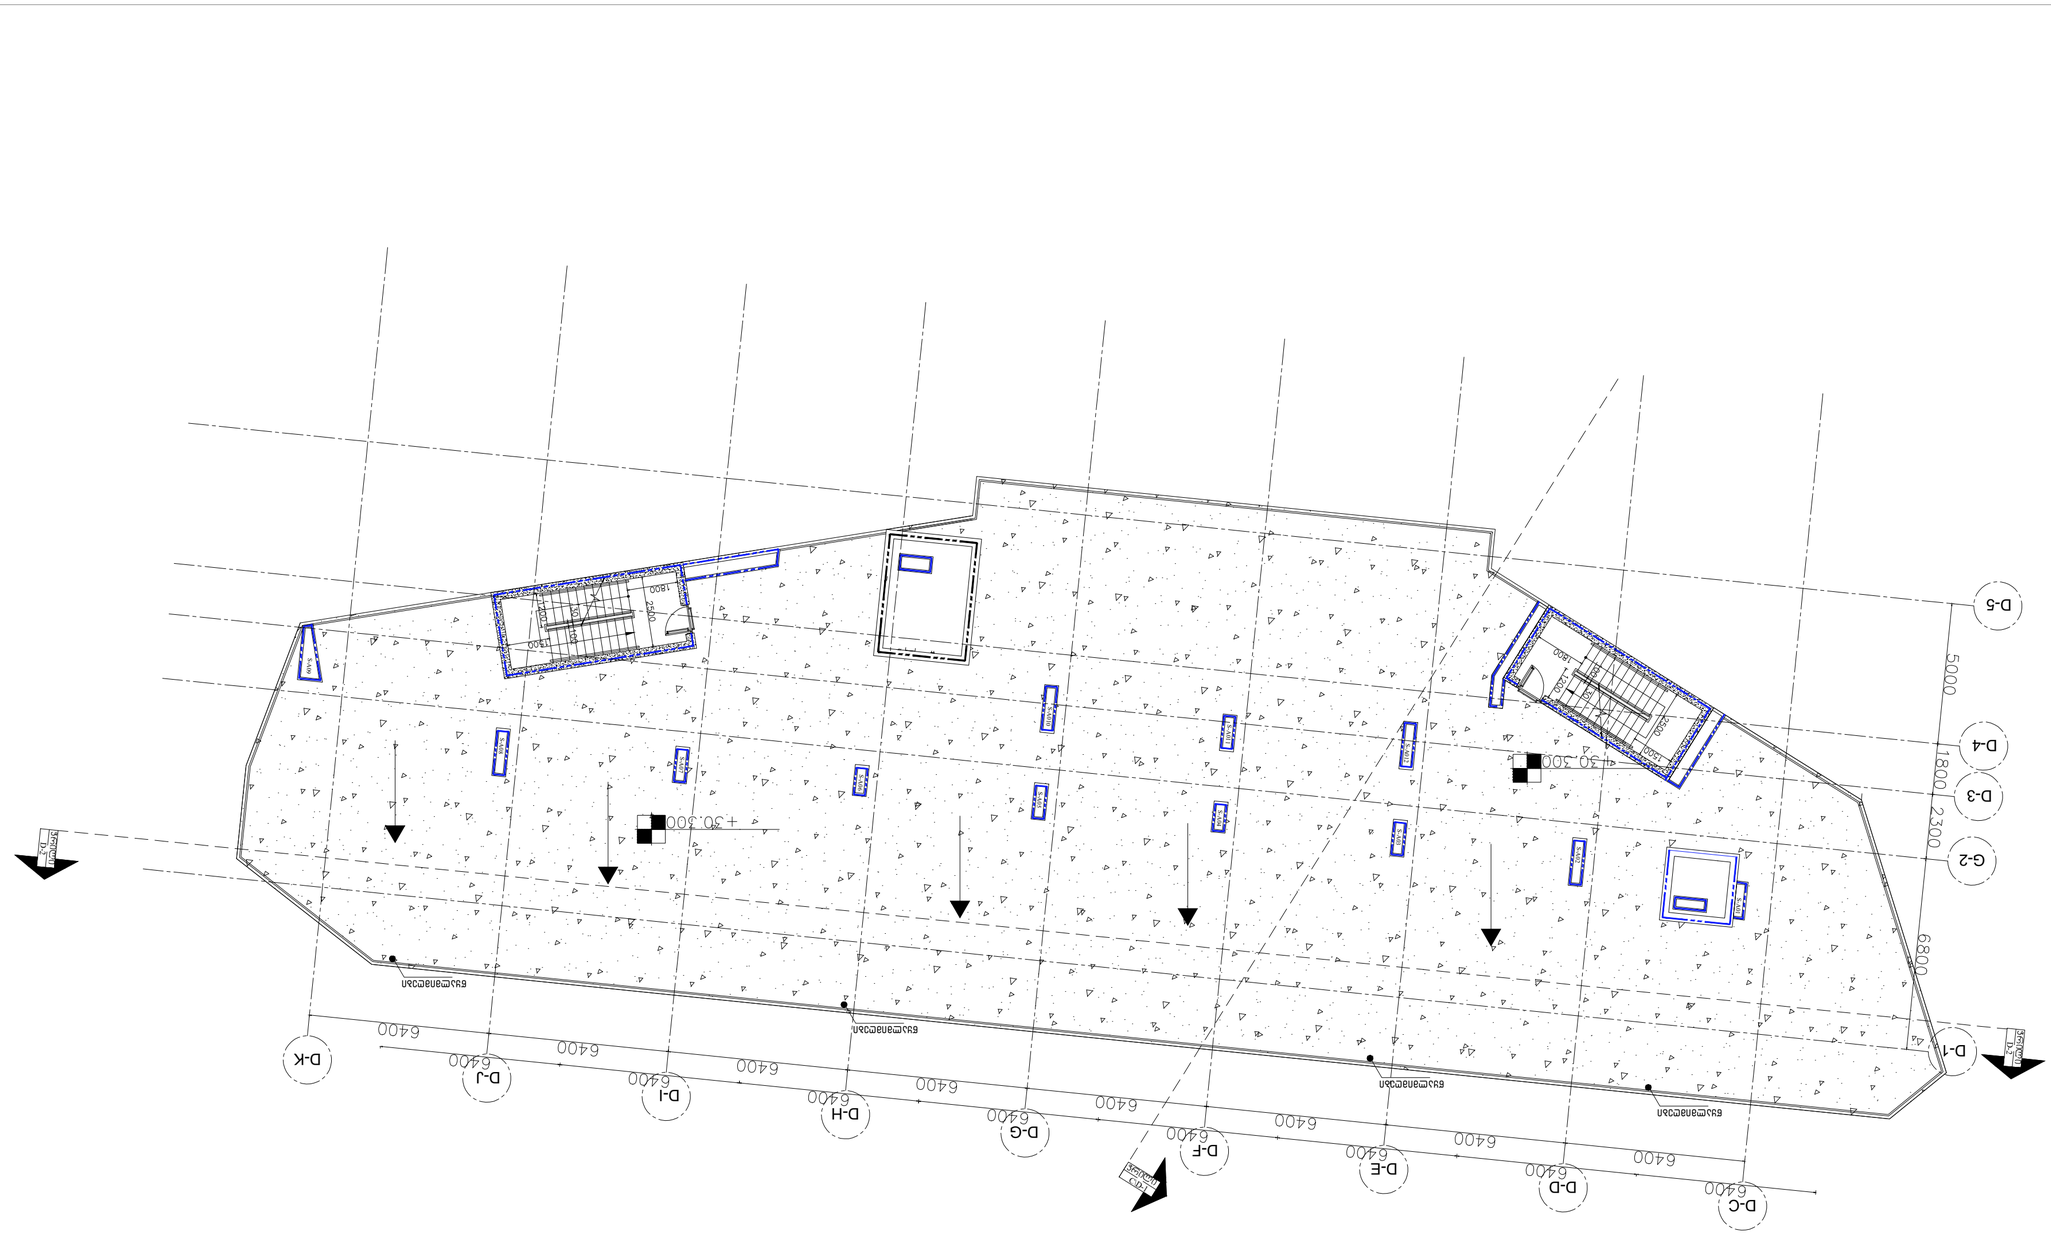
D-1
D-2
D-3
D-4
D-5
D-C
D-D
D-E
D-F
D-G
D-H
D-I
D-J
D-K
6400
5000
1800
2300
+30.300
+30.300
+30.

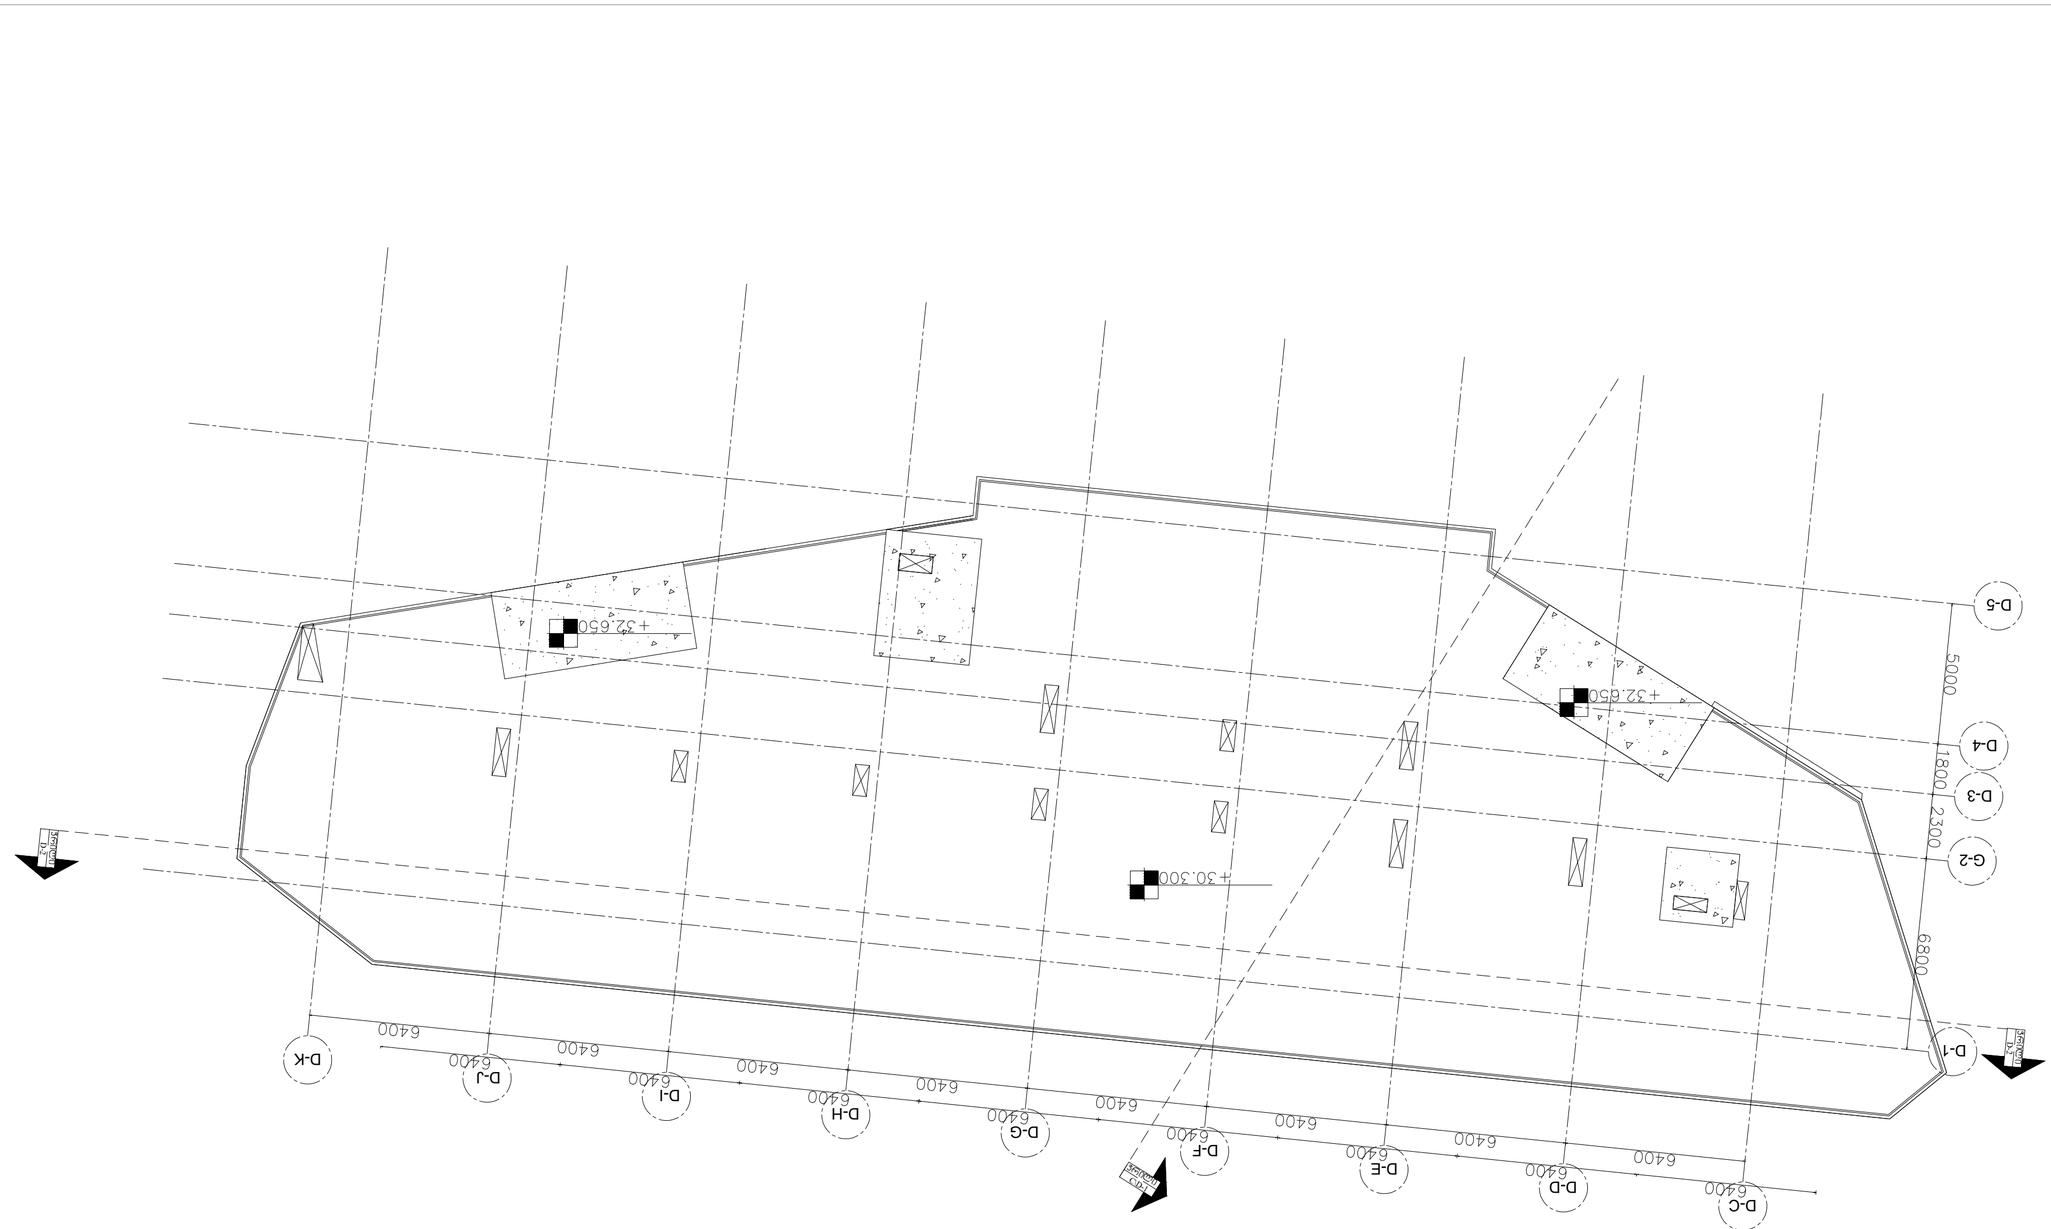








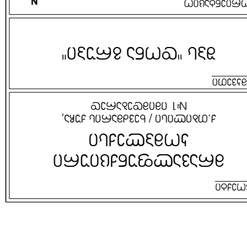









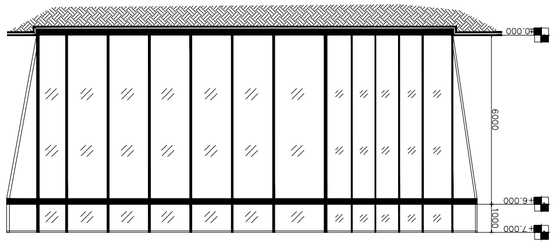
±0.000
6000
+6.000
1000
+7.000

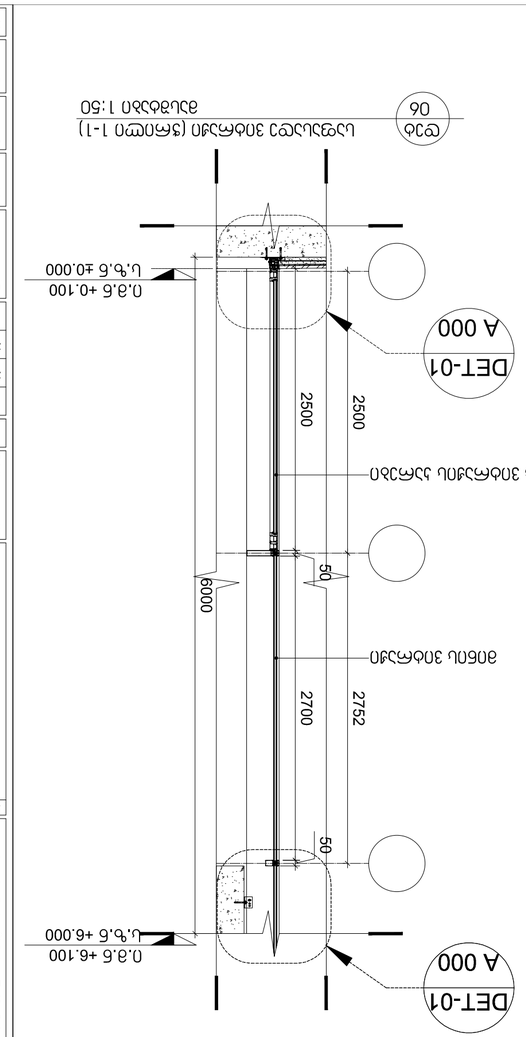
DET-01
A 000
0.3.6 +6.100
U.Ъ.6 +6.000
50
2700
2752
2500
2500
