სარდაფის გეგმა

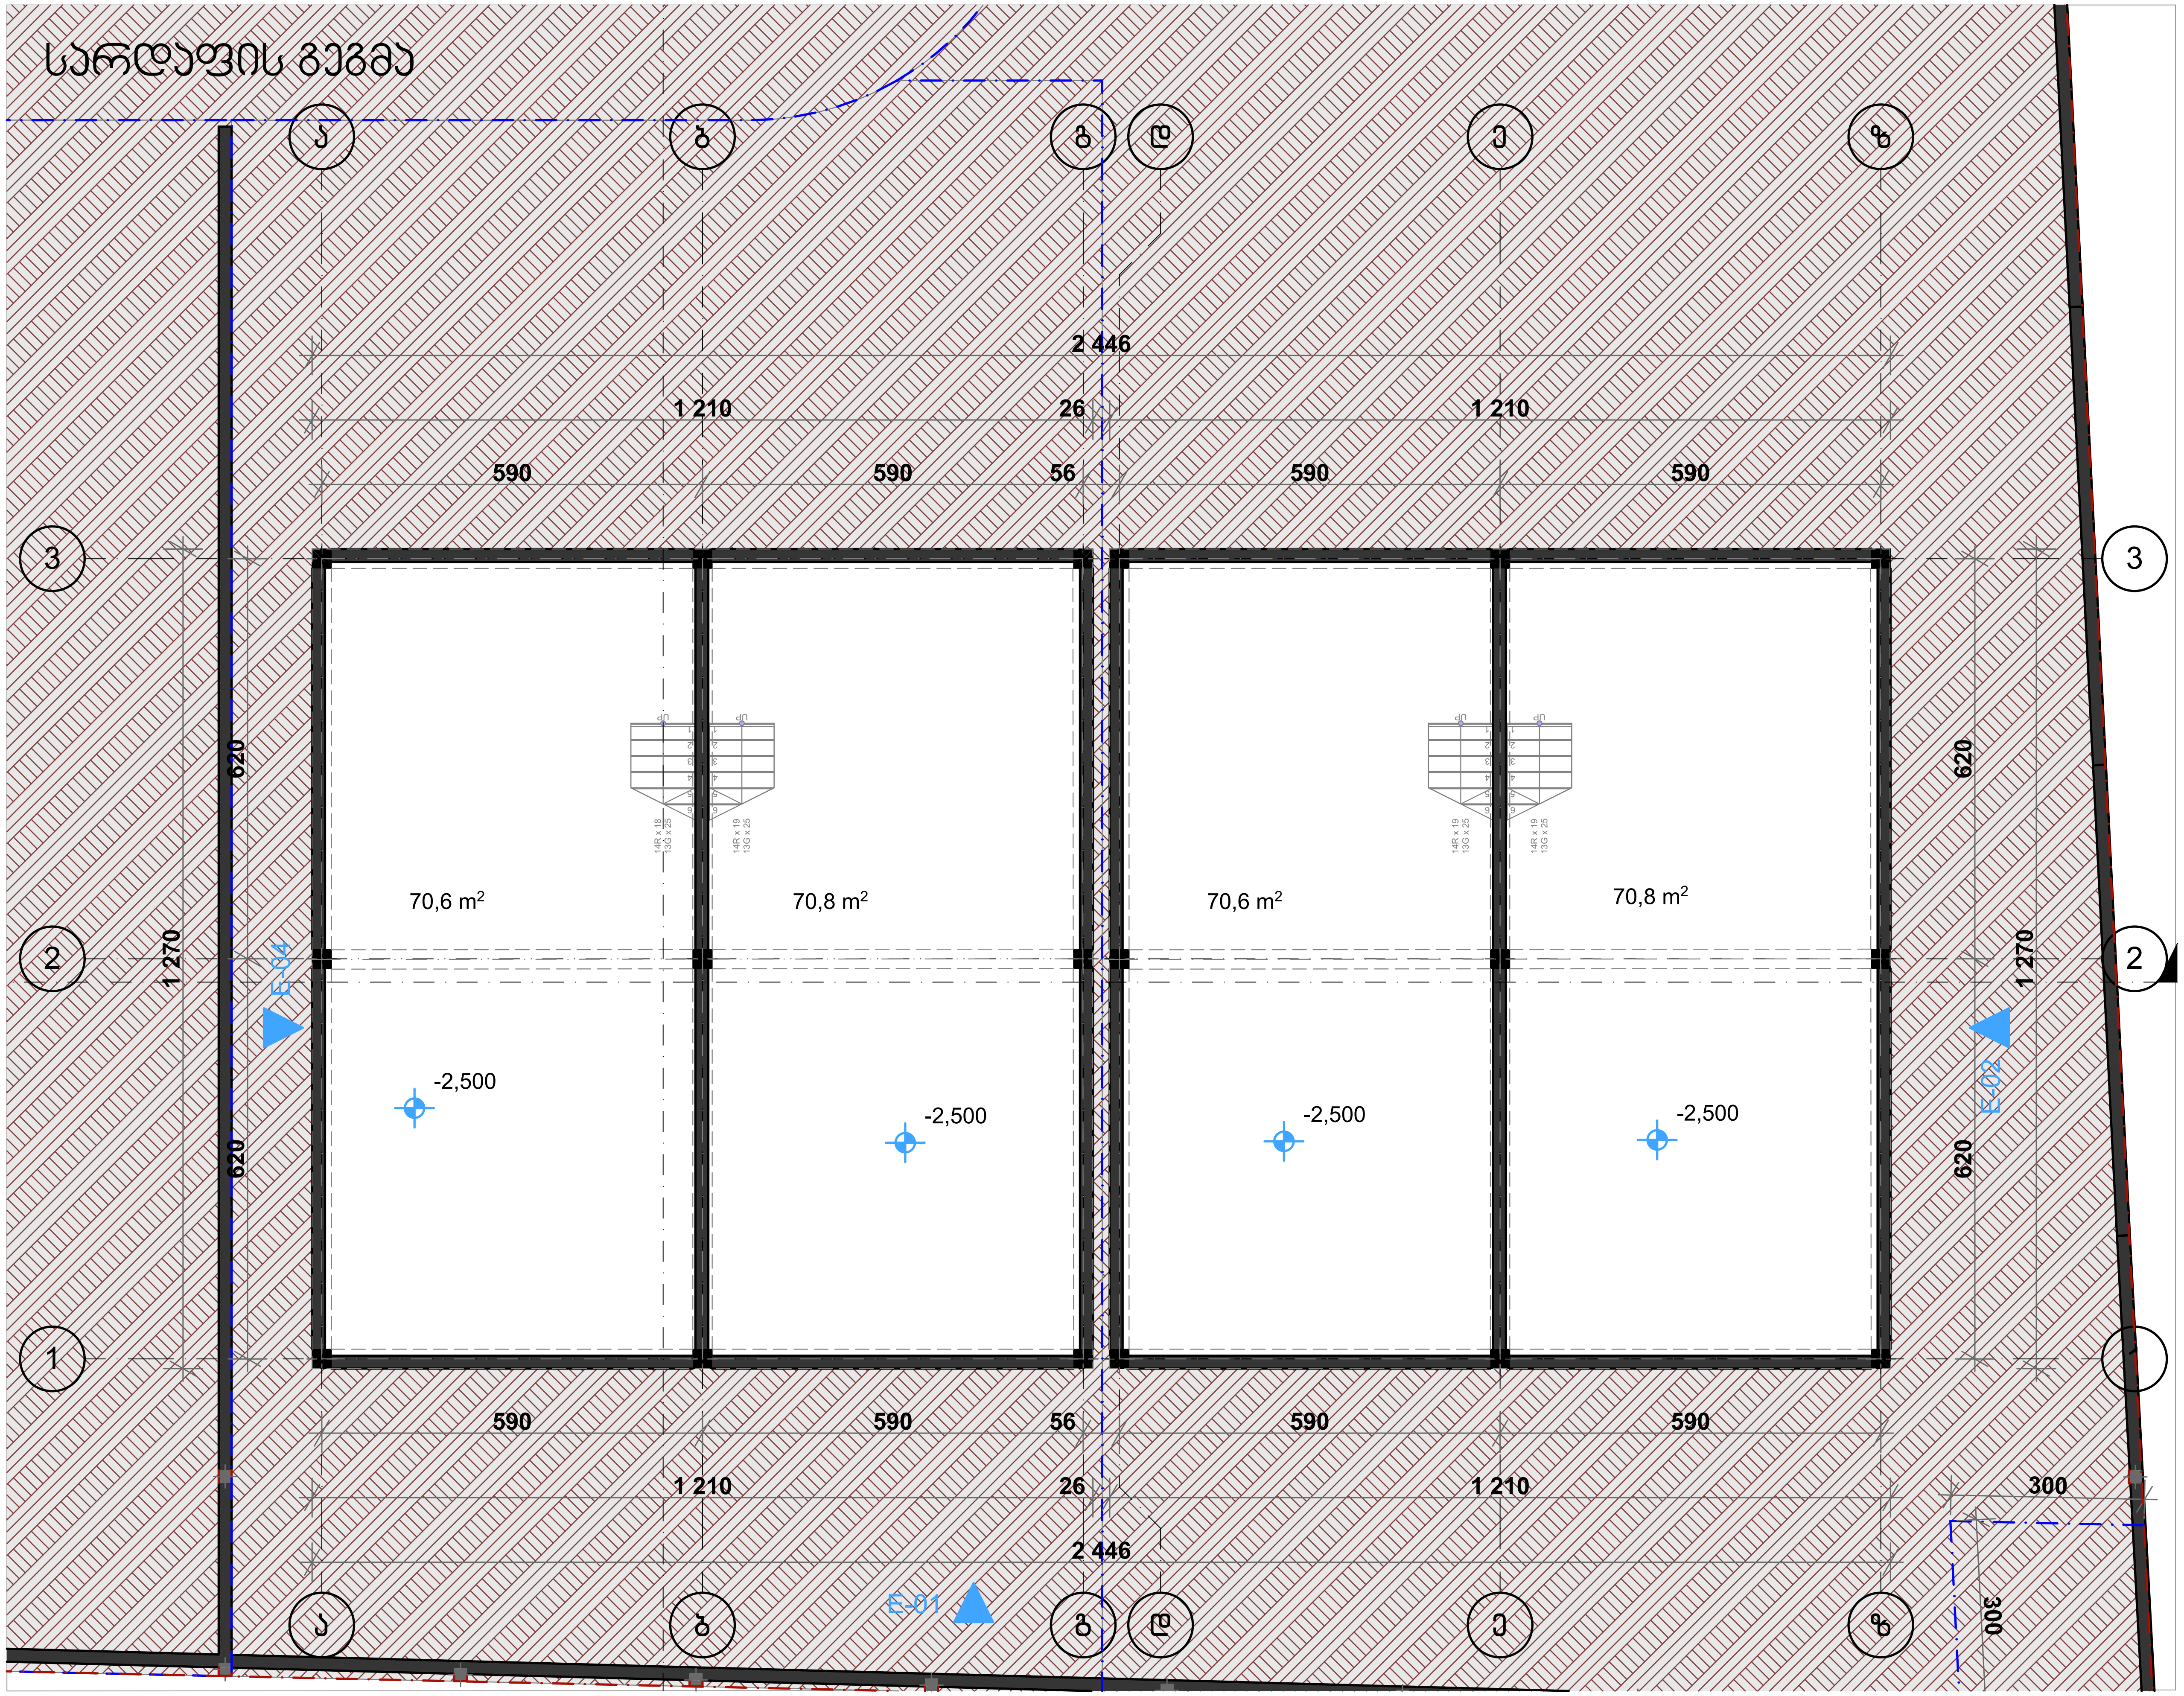

ფორმატი	დაკვეთა №	ფაილის სახელი
ა-3	-	-

ექსპლიკაცია:

სარდაფი 282.8 კვ.მ

პირობითი ნიშნები

საკადასტრო საზღვარი

შენიშვნები

ზომები მოცემული მეტრებში

ნიშნულები მოცემულია მეტრებში

შენობის საპროექტო ნიშნული +/-0.00 უტოლდება აბსოლუტურ ნიშნულს 609.55

დამკვეთი:	შპს "რიალ ისთეით ქომფანი"

მოქ. ლევან ზუროშვილი ნაკვეთზე

ინდივიდუალური საცხოვრებელი

სახლის

არქიტექტურული ნაწილი

არქიტექტურა

თანამდებობა	გვარი/ხელმოწერა
მთ. არქიტექტექტ.	ი. მირცხულავა
დაამუშავა	ი. მირცხულავა

ნახაზი

მასშტაბი 1 : 100	თარიღი 07/05/2019	
სტადია	ფურცლები	ფურცელი
პროექტი		

გეგმა +/- 0.00 ნიშნულზე

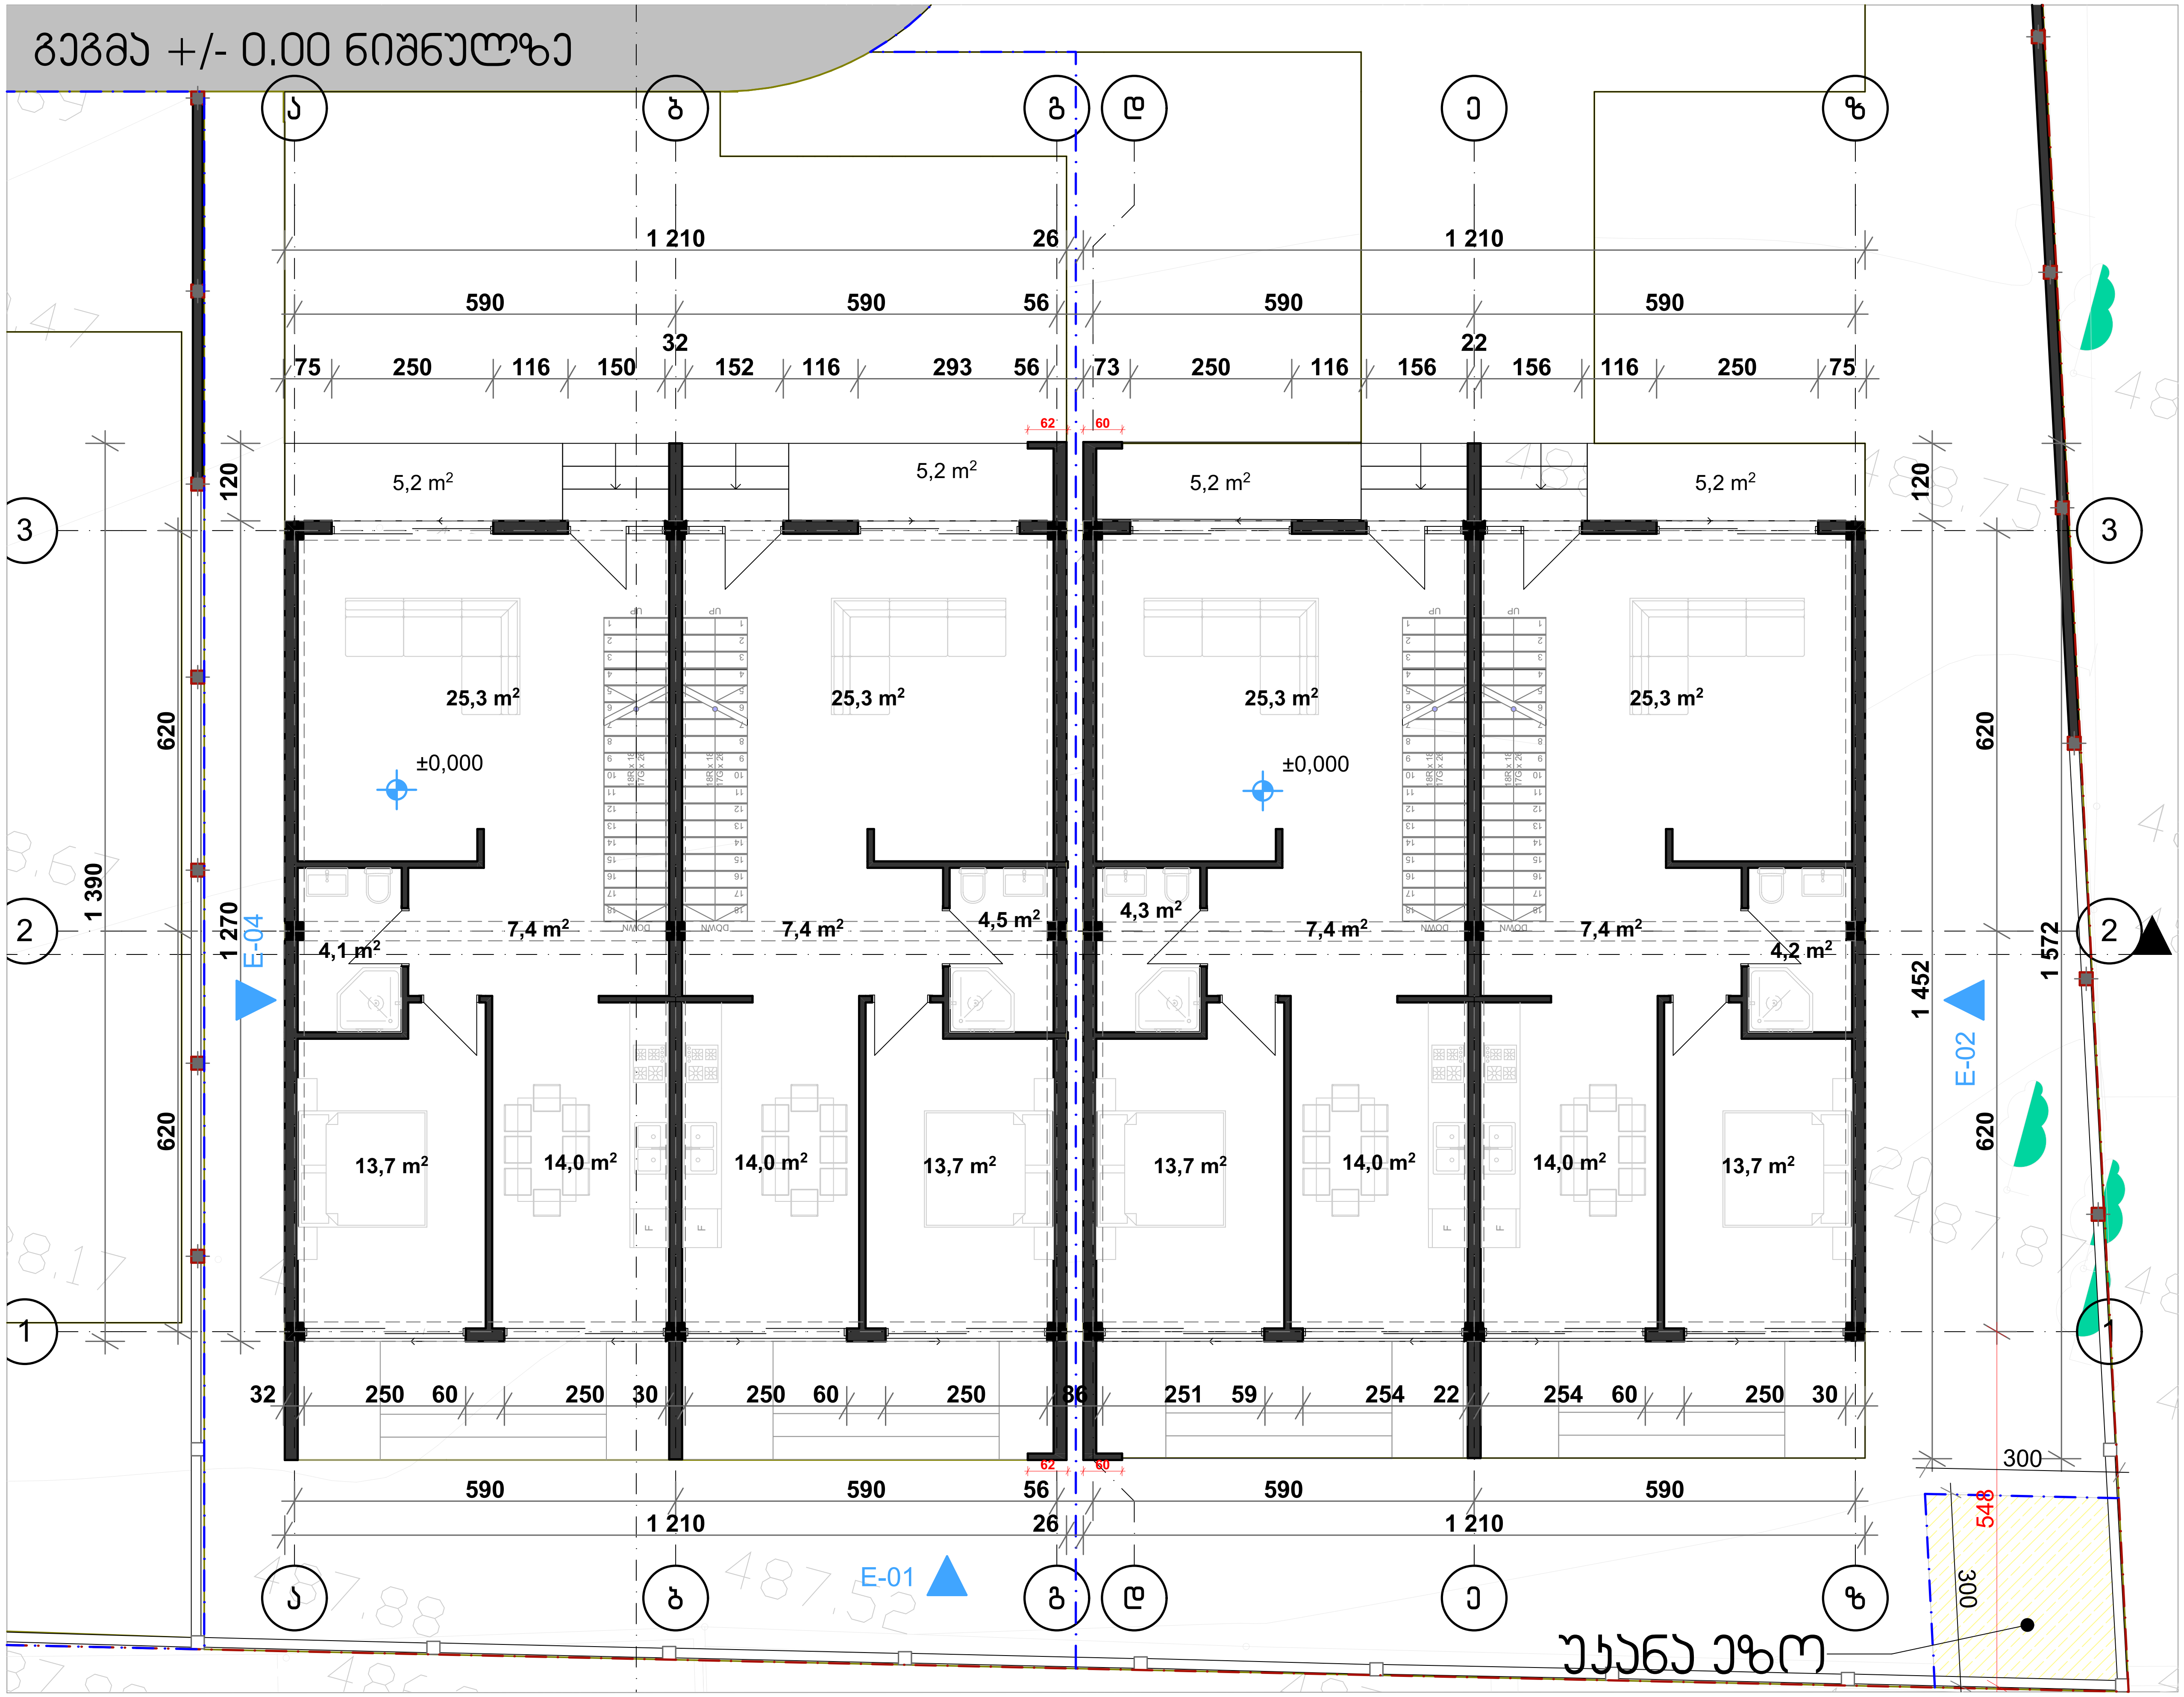

ფორმატი	დაკვეთა №	ფაილის სახელი
ა-3	-	-

ექსპლიკაცია:

საზაფხულო	20.8 კვ.მ
საცხოვრებელი	212.0 კვ.მ
დამხმარე	46.4 კვ.მ

პირობითი ნიშნები

– — – საკადასტრო საზღვარი

შენიშვნები

ზომები მოცემული მეტრებში

ნიშნულები მოცემულია მეტრებში

შენობის საპროექტო ნიშნული +/-0.00 უტოლდება აბსოლიტურ ნიშნულს 609.55

დამკვეთი: შპს "რიალ ისთეით ქომფანი"

მოქ. ლევან ზუროშვილი ნაკვეთზე

ინდივიდუალური საცოხვრებელი

სახლის

არქიტექტურული ნაწილი

არქიტექტურა

თანამდებობა	გვარი / ხელმოწერა
მთ. არქიტექტექტ.	ი. მირცხულავა
დაამუშავა	ი. მირცხულავა

ნახაზი

მასშტაბი 1 : 100		თარიღი 07/05/2019
სტადია	ფურცლები	ფურცელი
პროექტი		

გეგმა 3.500 ნიშნულზე

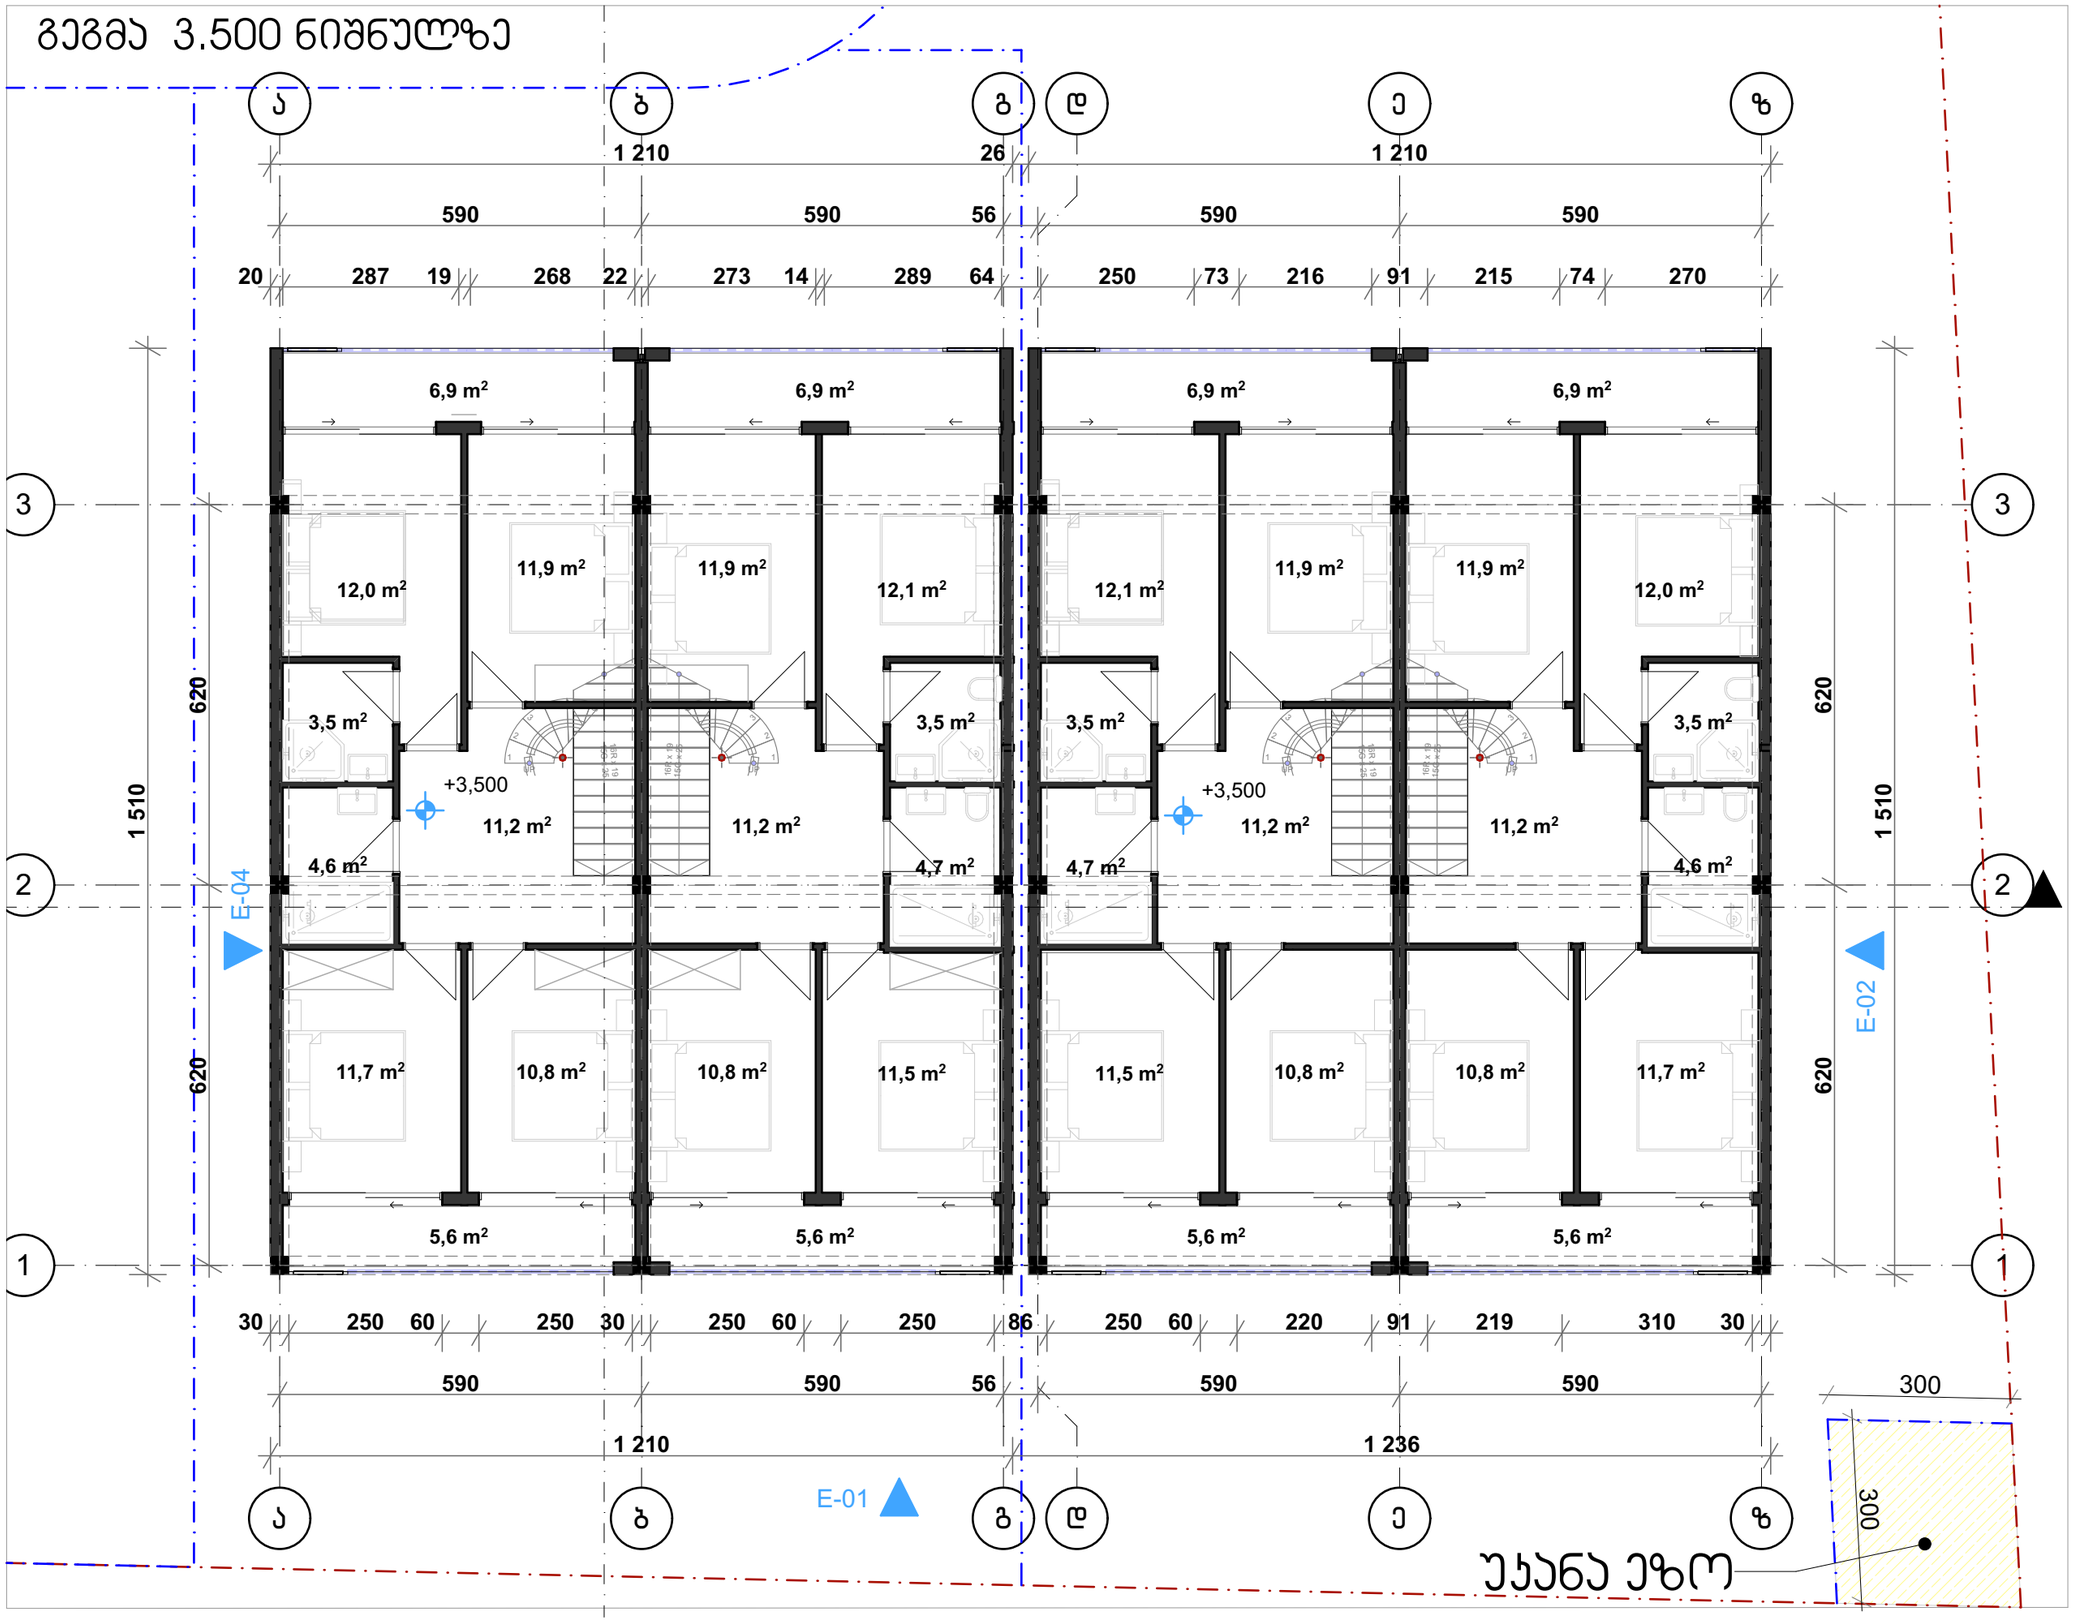

ფორმატი	დაკვეთა №	ფაილის სახელი
A-3	-	-

ექსპლიკაცია:

საზაფხულო	50.0 კვ.მ
საცხოვრებელი	185.6 კვ.მ
დამხმარე	63.2 კვ.მ

პირობითი ნიშნები

საკადასტრო საზღვარი

შენიშვნები

ზომები მოცემული მეტრებში

ნიშნულები მოცემულია მეტრებში

შენობის საპროექტო ნიშნული +/-0.00 უტოლდება აბსოლიტურ ნიშნულს 609.55

დამკვეთი:	შპს "რიალ ისთეით ქომფანი"

მოქ. ლევან ზაროშვილი ნაკვეთზე

ინდივიდუალური საცხოვრებელი

სახლის

არქიტექტორული ნაწილი

არქიტექტურა

თანამდებობა	გვარი / ხელმოწერა
მთ. არქიტექტ.	ი. მირცხულავა
დამკვეთი	ი. მირცხულავა

ნახაზი

მასშტაბი 1 : 100	თარიღი 07/05/2019	
სტადია	ფურცლები	ფურცელი
პროექტი		

ტერასა

ფორმატი	დაკვეთა №	ფაილის სახელი
A-3	-	-

ექსპლიკაცია:

საზაფხულო	317,7 კვ.მ
პიზის უპრედი	21,6 კვ.მ

ვერტიკალური ნიშნები

საკადასტრო საზღვარი

შენიშვნები

ზომები მოცემული მეტრებში

ნიშნულები მოცემულია მეტრებში

შენობის საკრომეტრო ნიშნული +/-0.00 უტოლდება აბსოლიტურ ნიშნულს 609.55

დამკვეთი:	შპს "რიალ ისთეიტ ქომფანი"

მოქ. ლევან ზეროშვილი ნაკვეთზე

ინდივიდუალური საცხოვრებელი სახლის

არქიტექტურული ნაწილი

არქიტექტურა

თანამდებობა	გვარი/ხელმოწერა
მთ. არქიტექტორ.	ი. მირცხულავა
დამამშვა	ი. მირცხულავა

ნახაზი

მასშტაბი 1 : 100	თარიღი 07/05/2019
სტადია	ფურცლები ფურცელი
პროექტი	

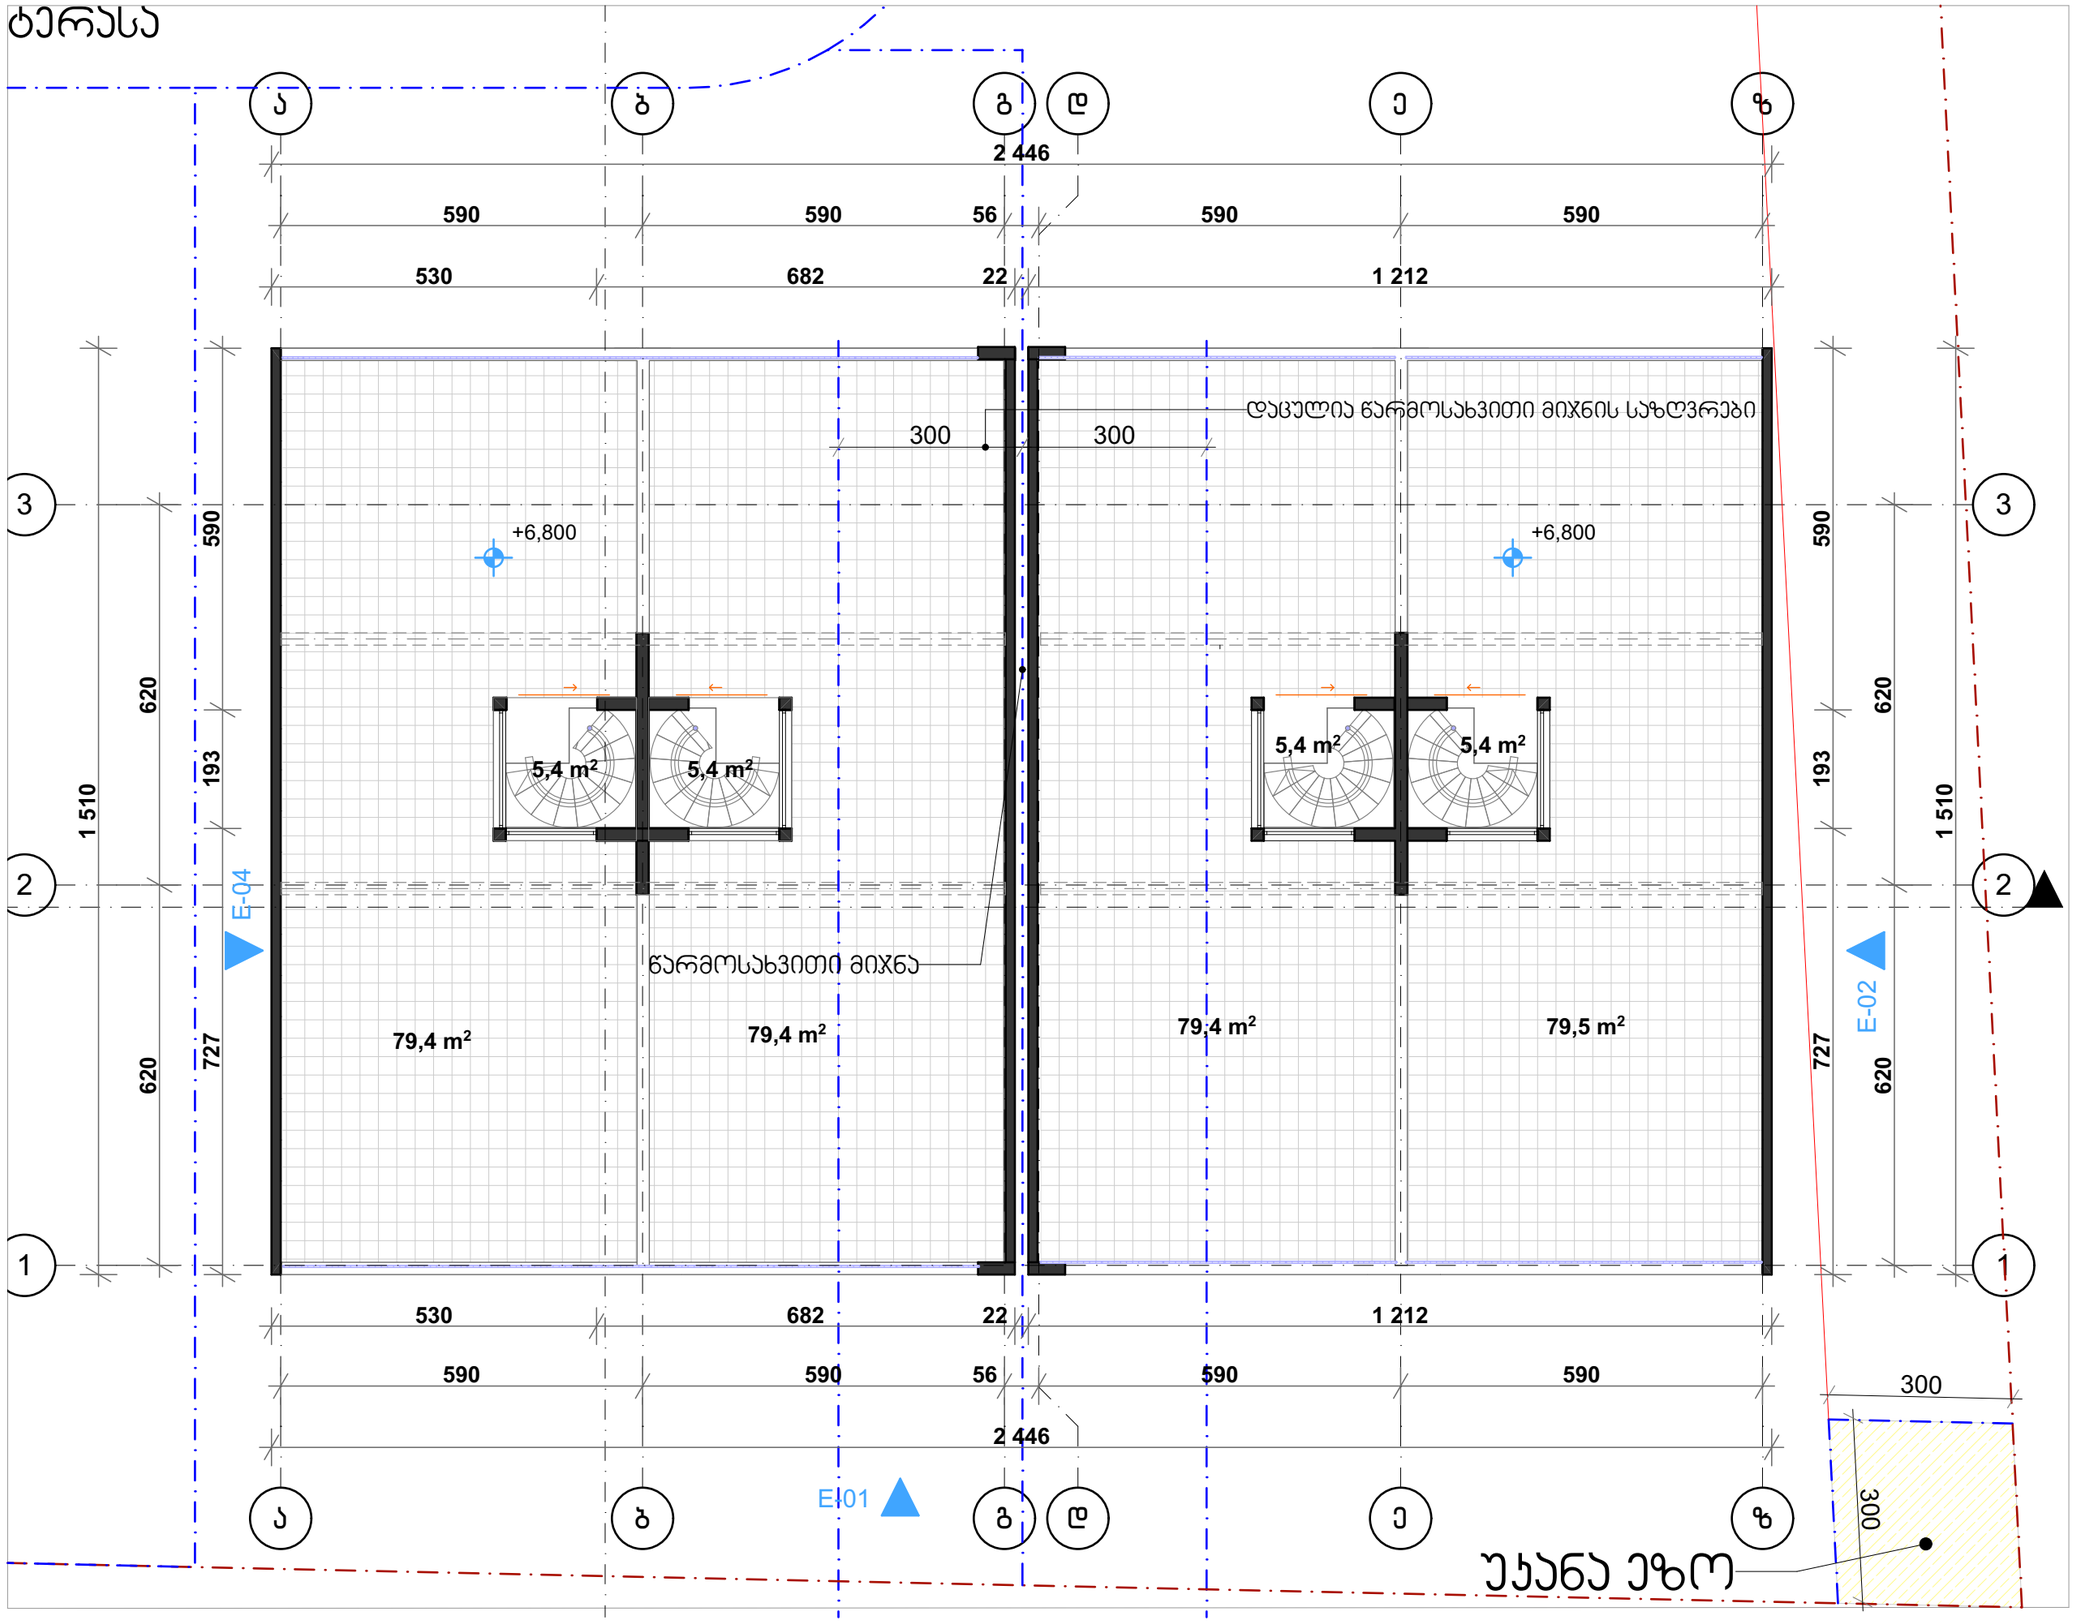

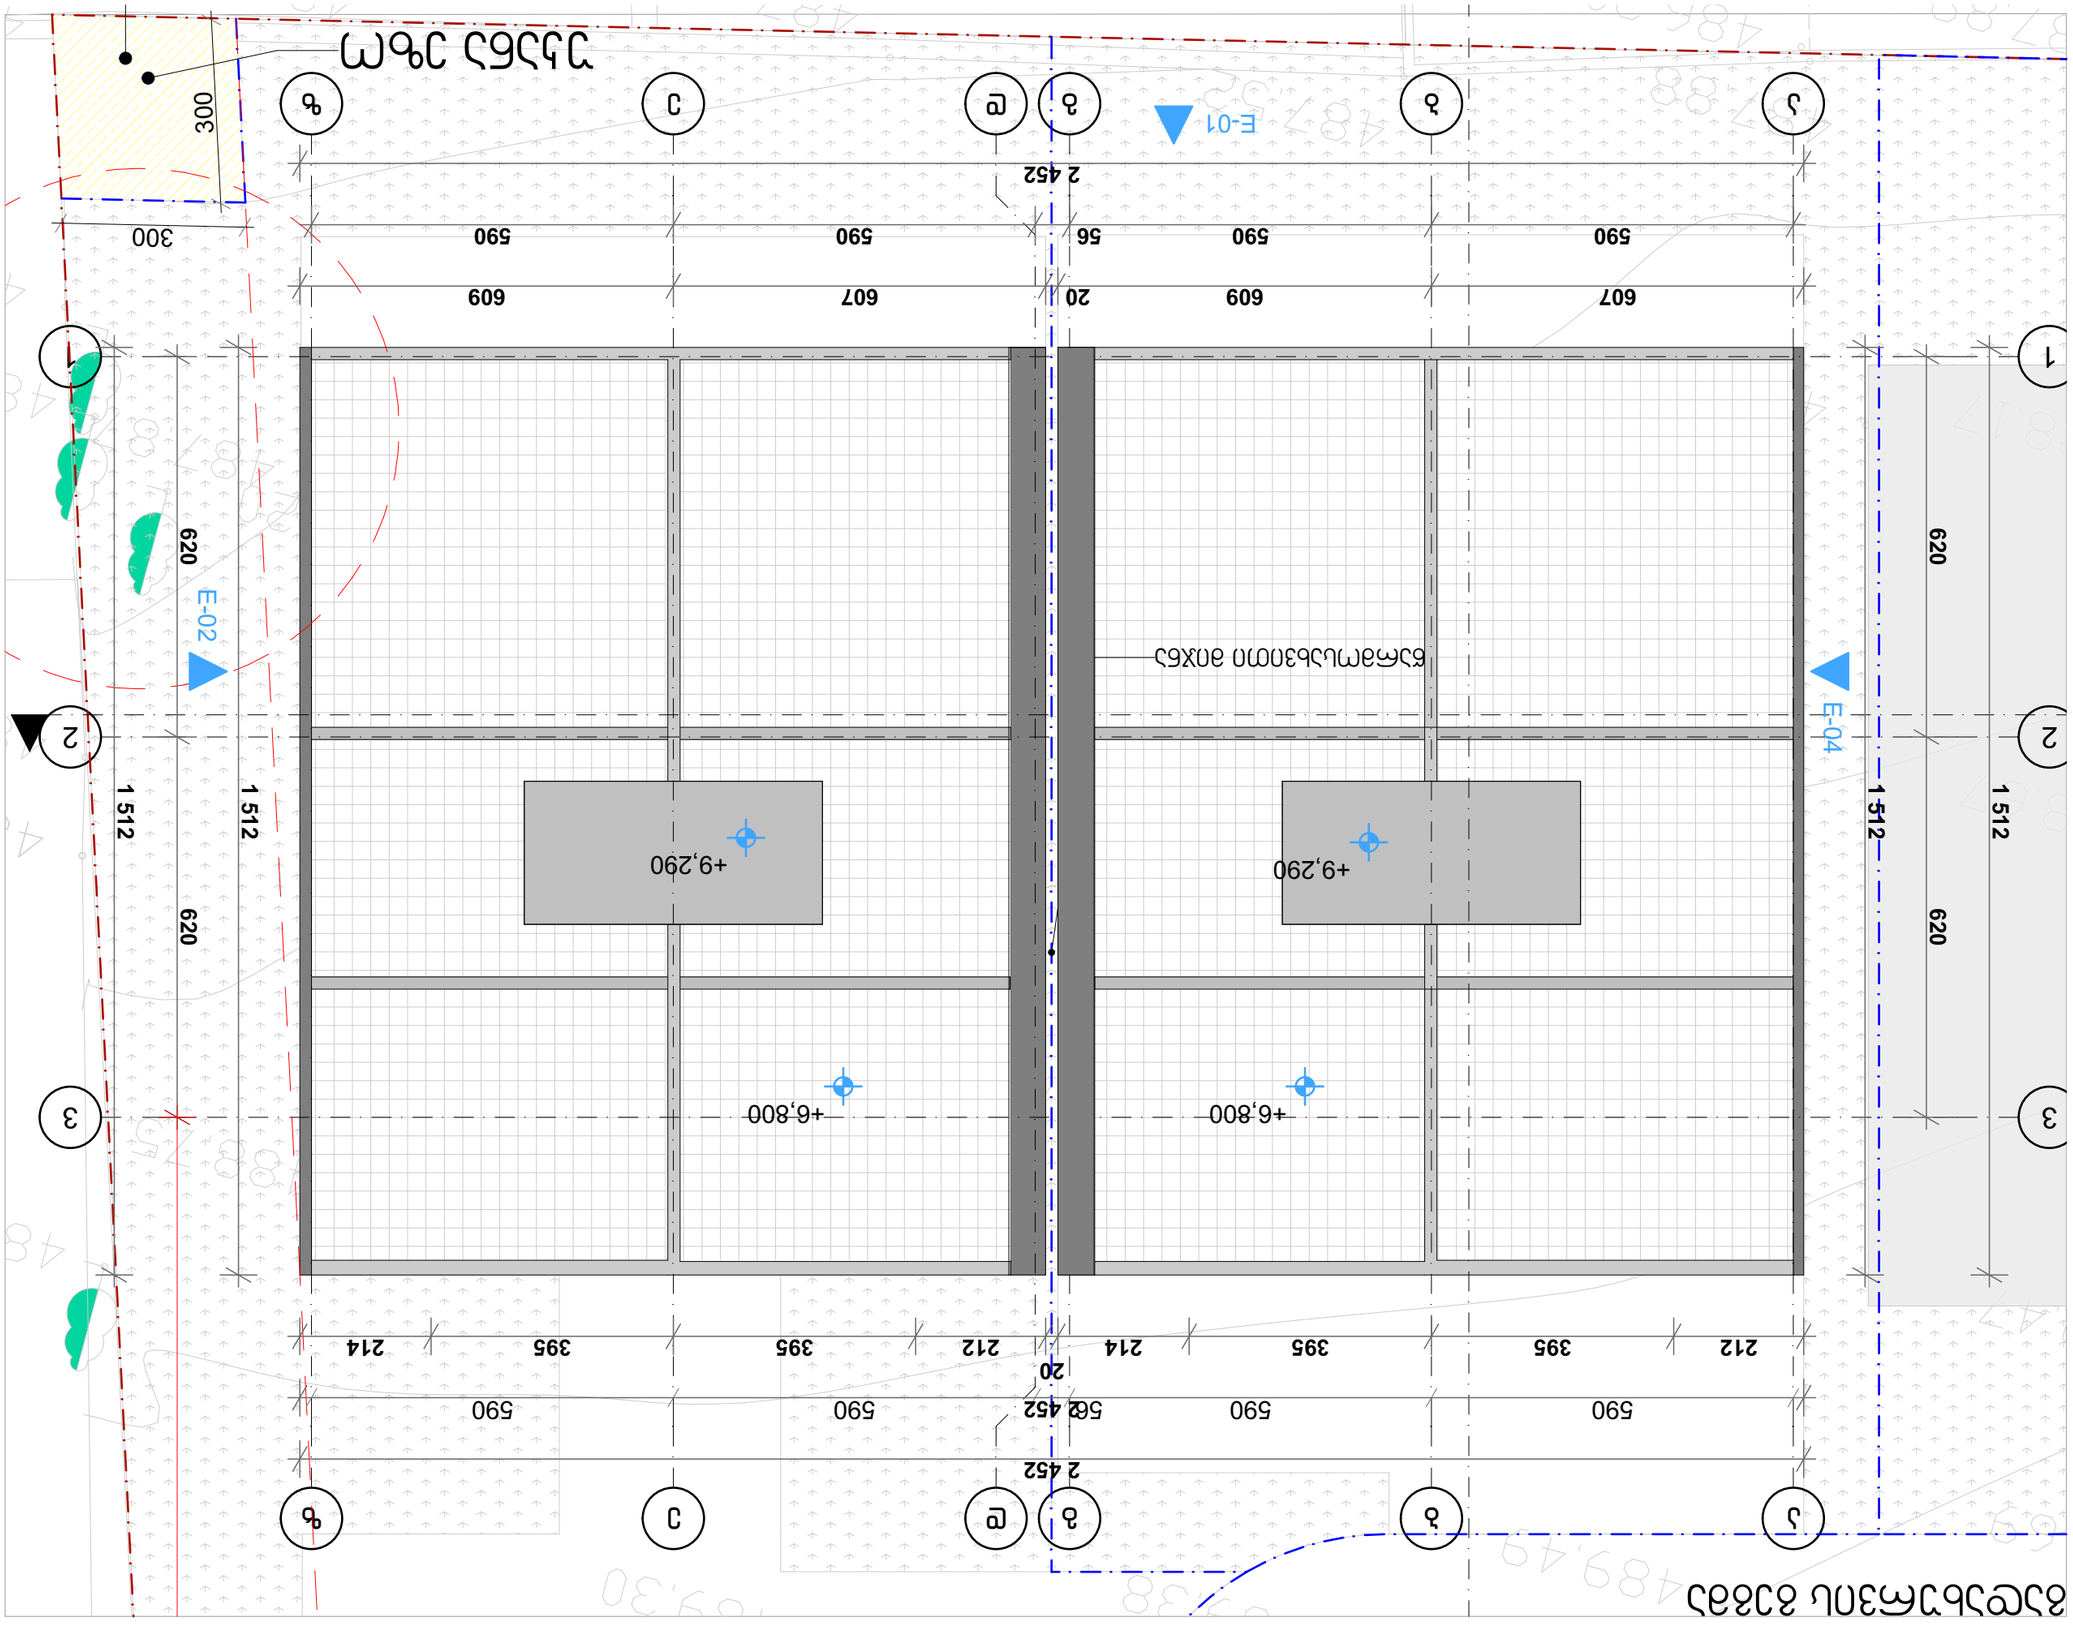

ՀԱՏԱԿԱՅԻՆ ՀԱՏԱԿԱԳԾԵՐ

ՀԱՏԱԿԱՅԻՆ ՀԱՏԱԿԱԳԾԵՐԻ ՑԱՆԿ

ՀԱՏԱԿԱՅԻՆ ՀԱՏԱԿԱԳԾԵՐԻ ԱՌԱՆՁՆԱՀԱՏԿՈՒԹՅՈՒՆՆԵՐ ԵՎ ՀԱՏԿԱՆԻՇՆԵՐ

ՀԱՏԱԿԱՅԻՆ ՀԱՏԱԿԱԳԾԵՐԻ ՀԱՄԱՌՈՏ ՏԵՂԱԿԱՆՔ

ՀԱՏԱԿԱՅԻՆ ՀԱՏԱԿԱԳԾԵՐԻ ՀԱՏԱԿԱՅԻՆ