





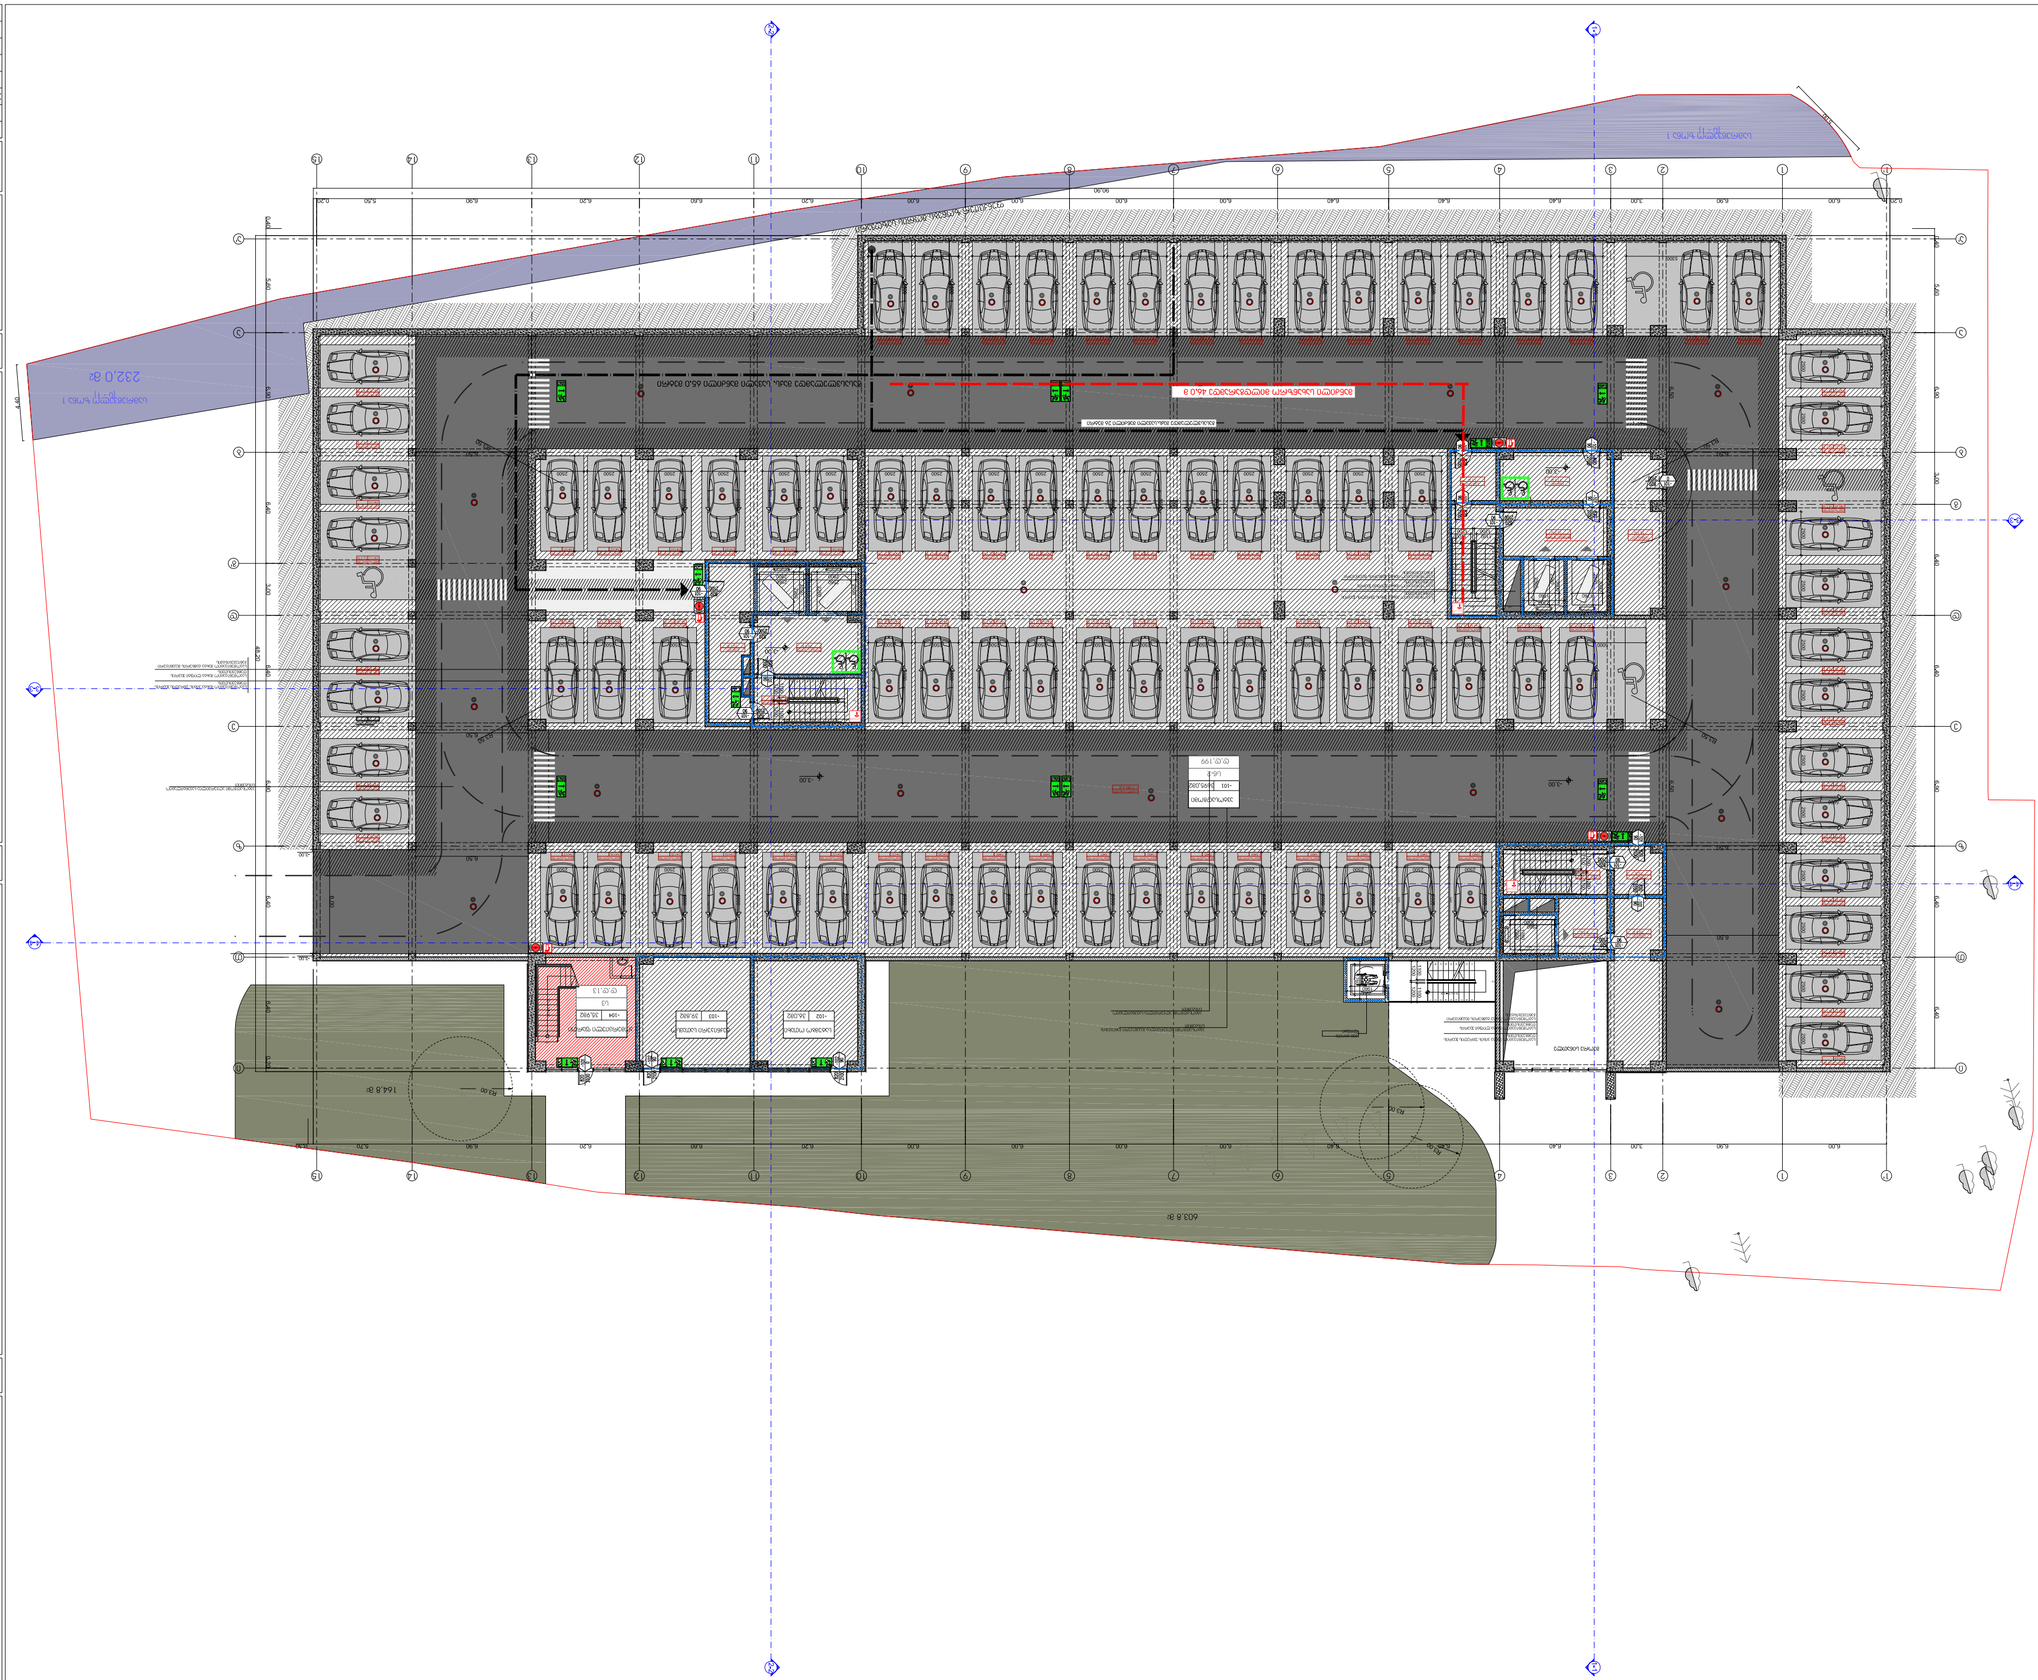

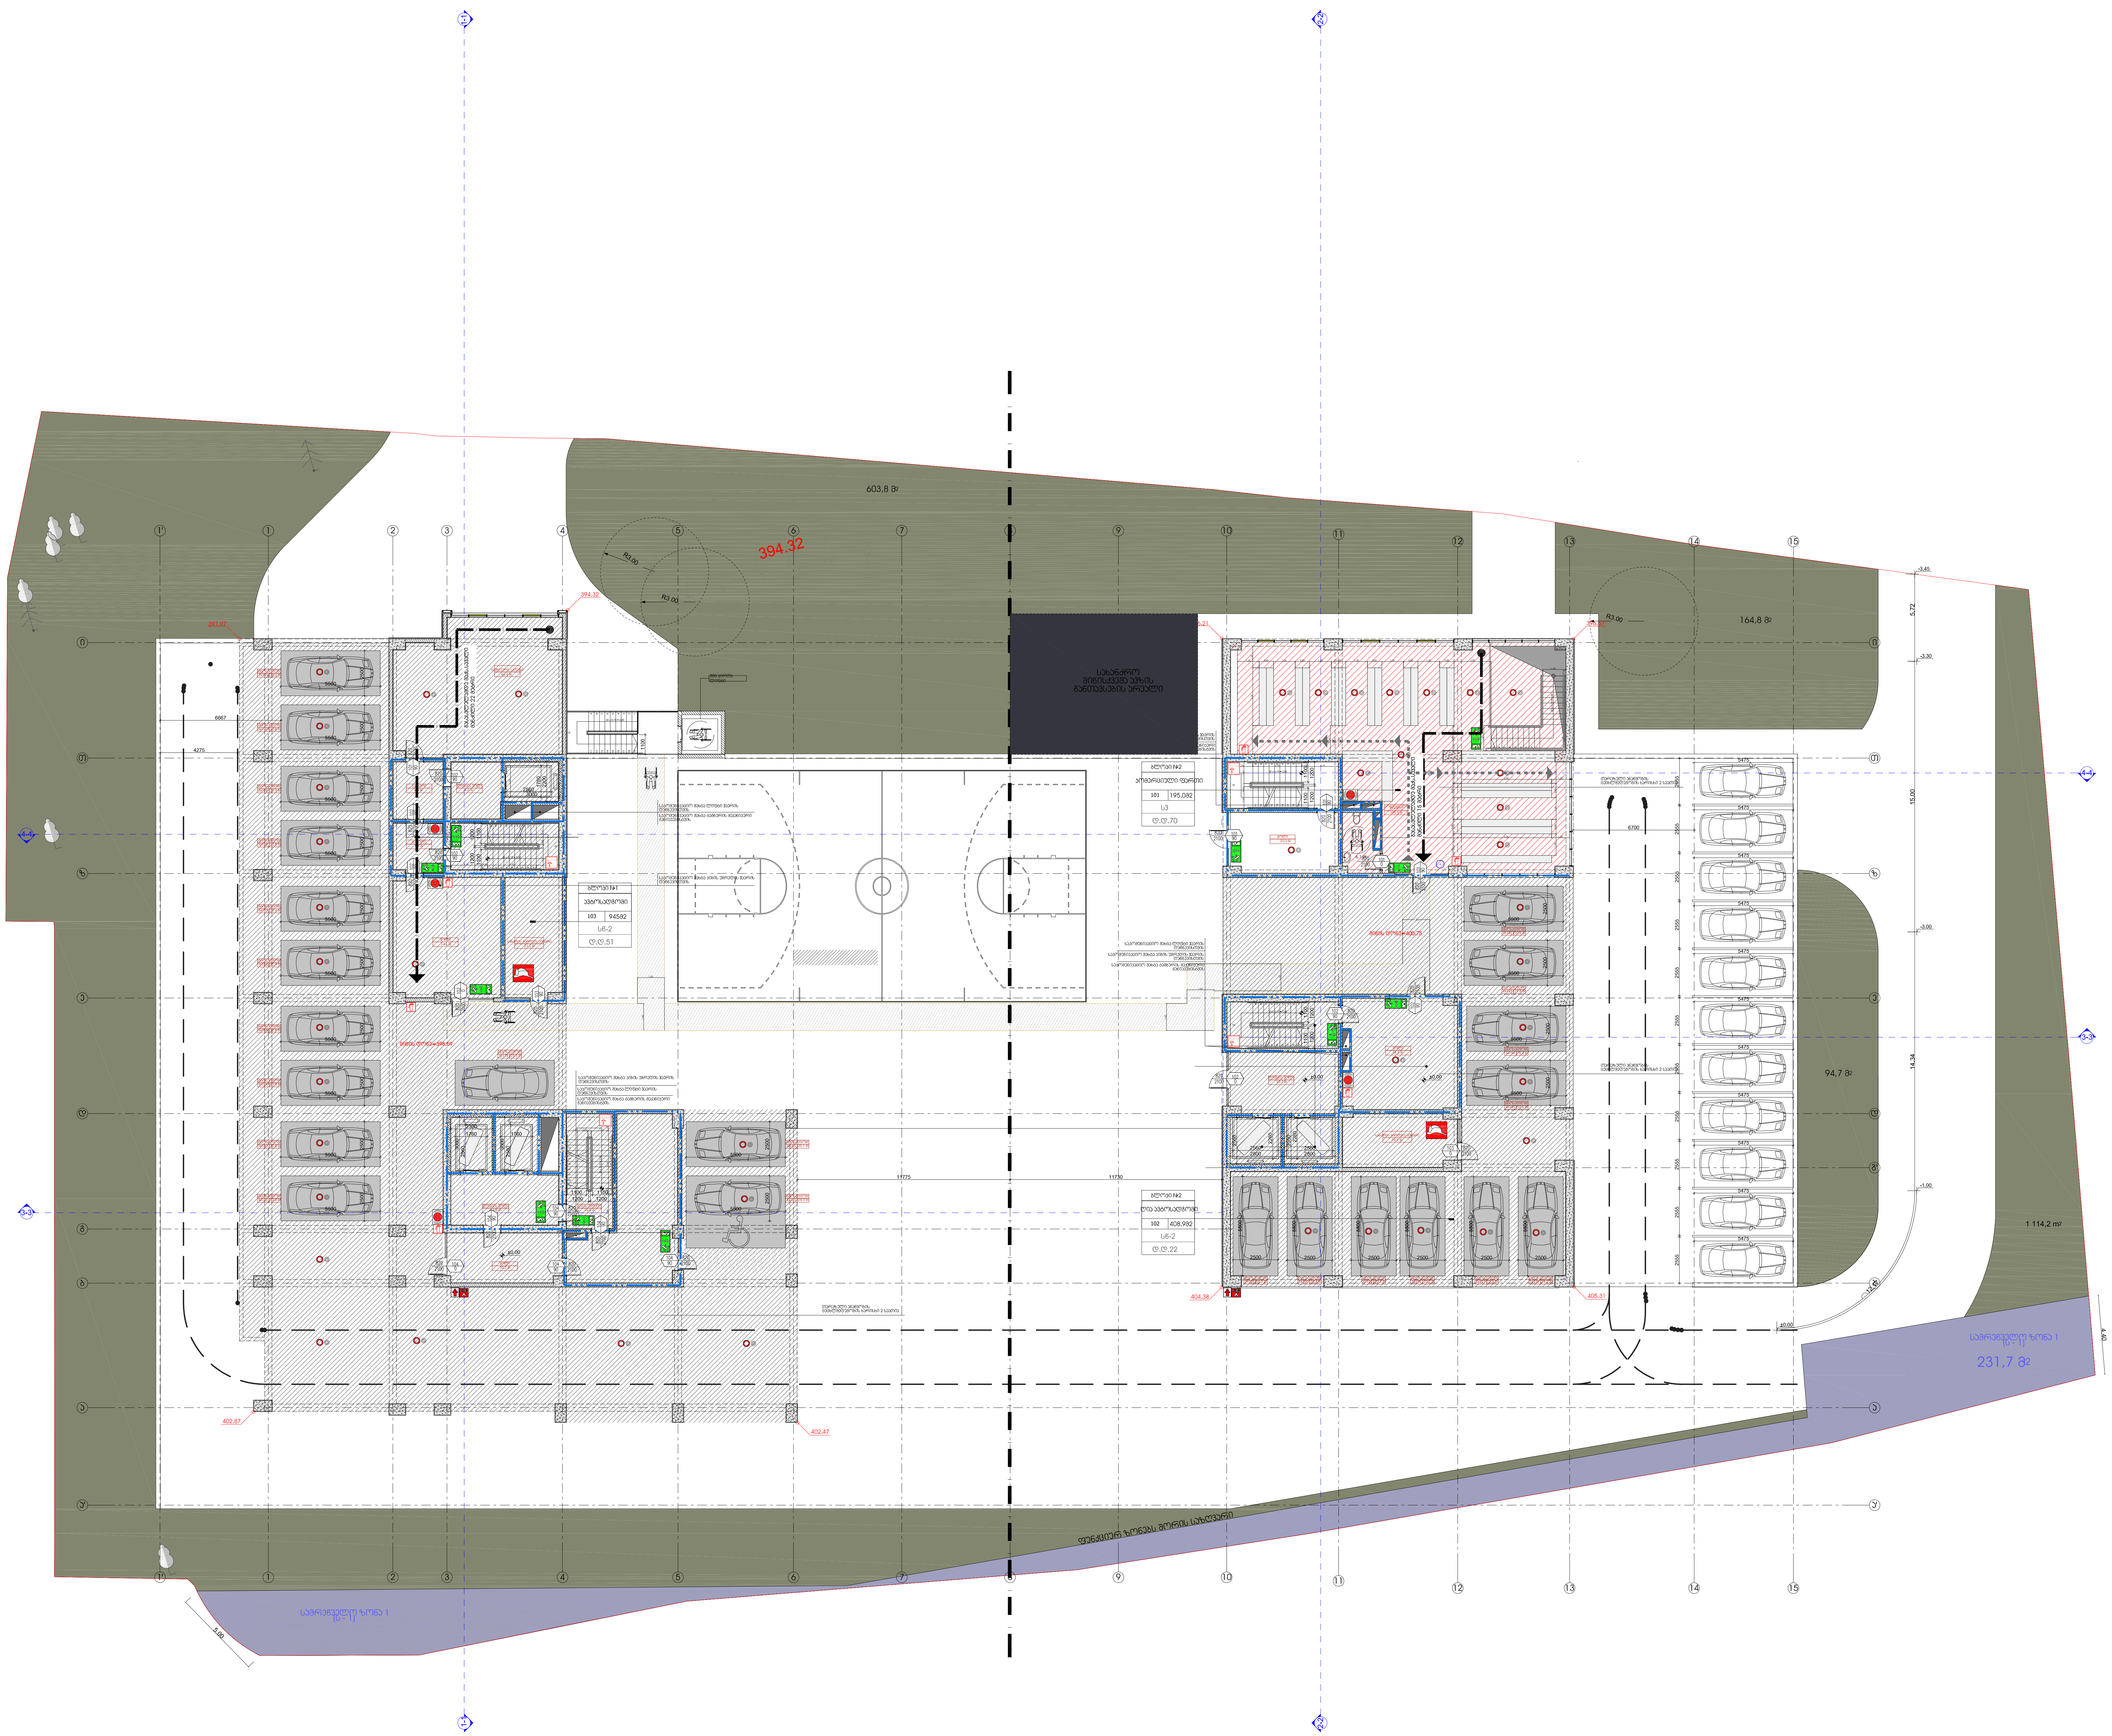

ექსპლიკაცია

პირობითი ნიშნები:

პროექტის სახელწოდება:

ქ. თბილისში, კრწანისის რაიონში,
გორგასლის ქუჩა №105-ში არსებულ მიწის
ნაკვეთზე
(ნაკვეთის საკადასტრო კოდი: 01.18.09.006.017)
მრავალბინიანი საცხოვრებელი კომპლექსის

არქიტექტურული პროექტი

შ.პ.ს. " იუ ეი დი სტუდიო "
მის.: ყიფშიძის ქ. №9ბ
საიდენტიფიკაციო კოდი: 206218109
ელ-ფოსტა: uadstudio@yahoo.com

თანამდებობა	გვარი	ხელმოწერა	თარიღი
დირექტორი	ნ.სიხარულიძე		
პროექტის ავტორი	ნ.სიხარულიძე		
თანაავტორი	ა. ჯობავა		
მასშტაბი	1:100	პარკირები სართულის გეგმა +0.00 ნიშნულზე	
თარიღი			
სტადია		ფურცლები	ფურცლის №
არქიტექტურული პროექტი		2	ა-04









































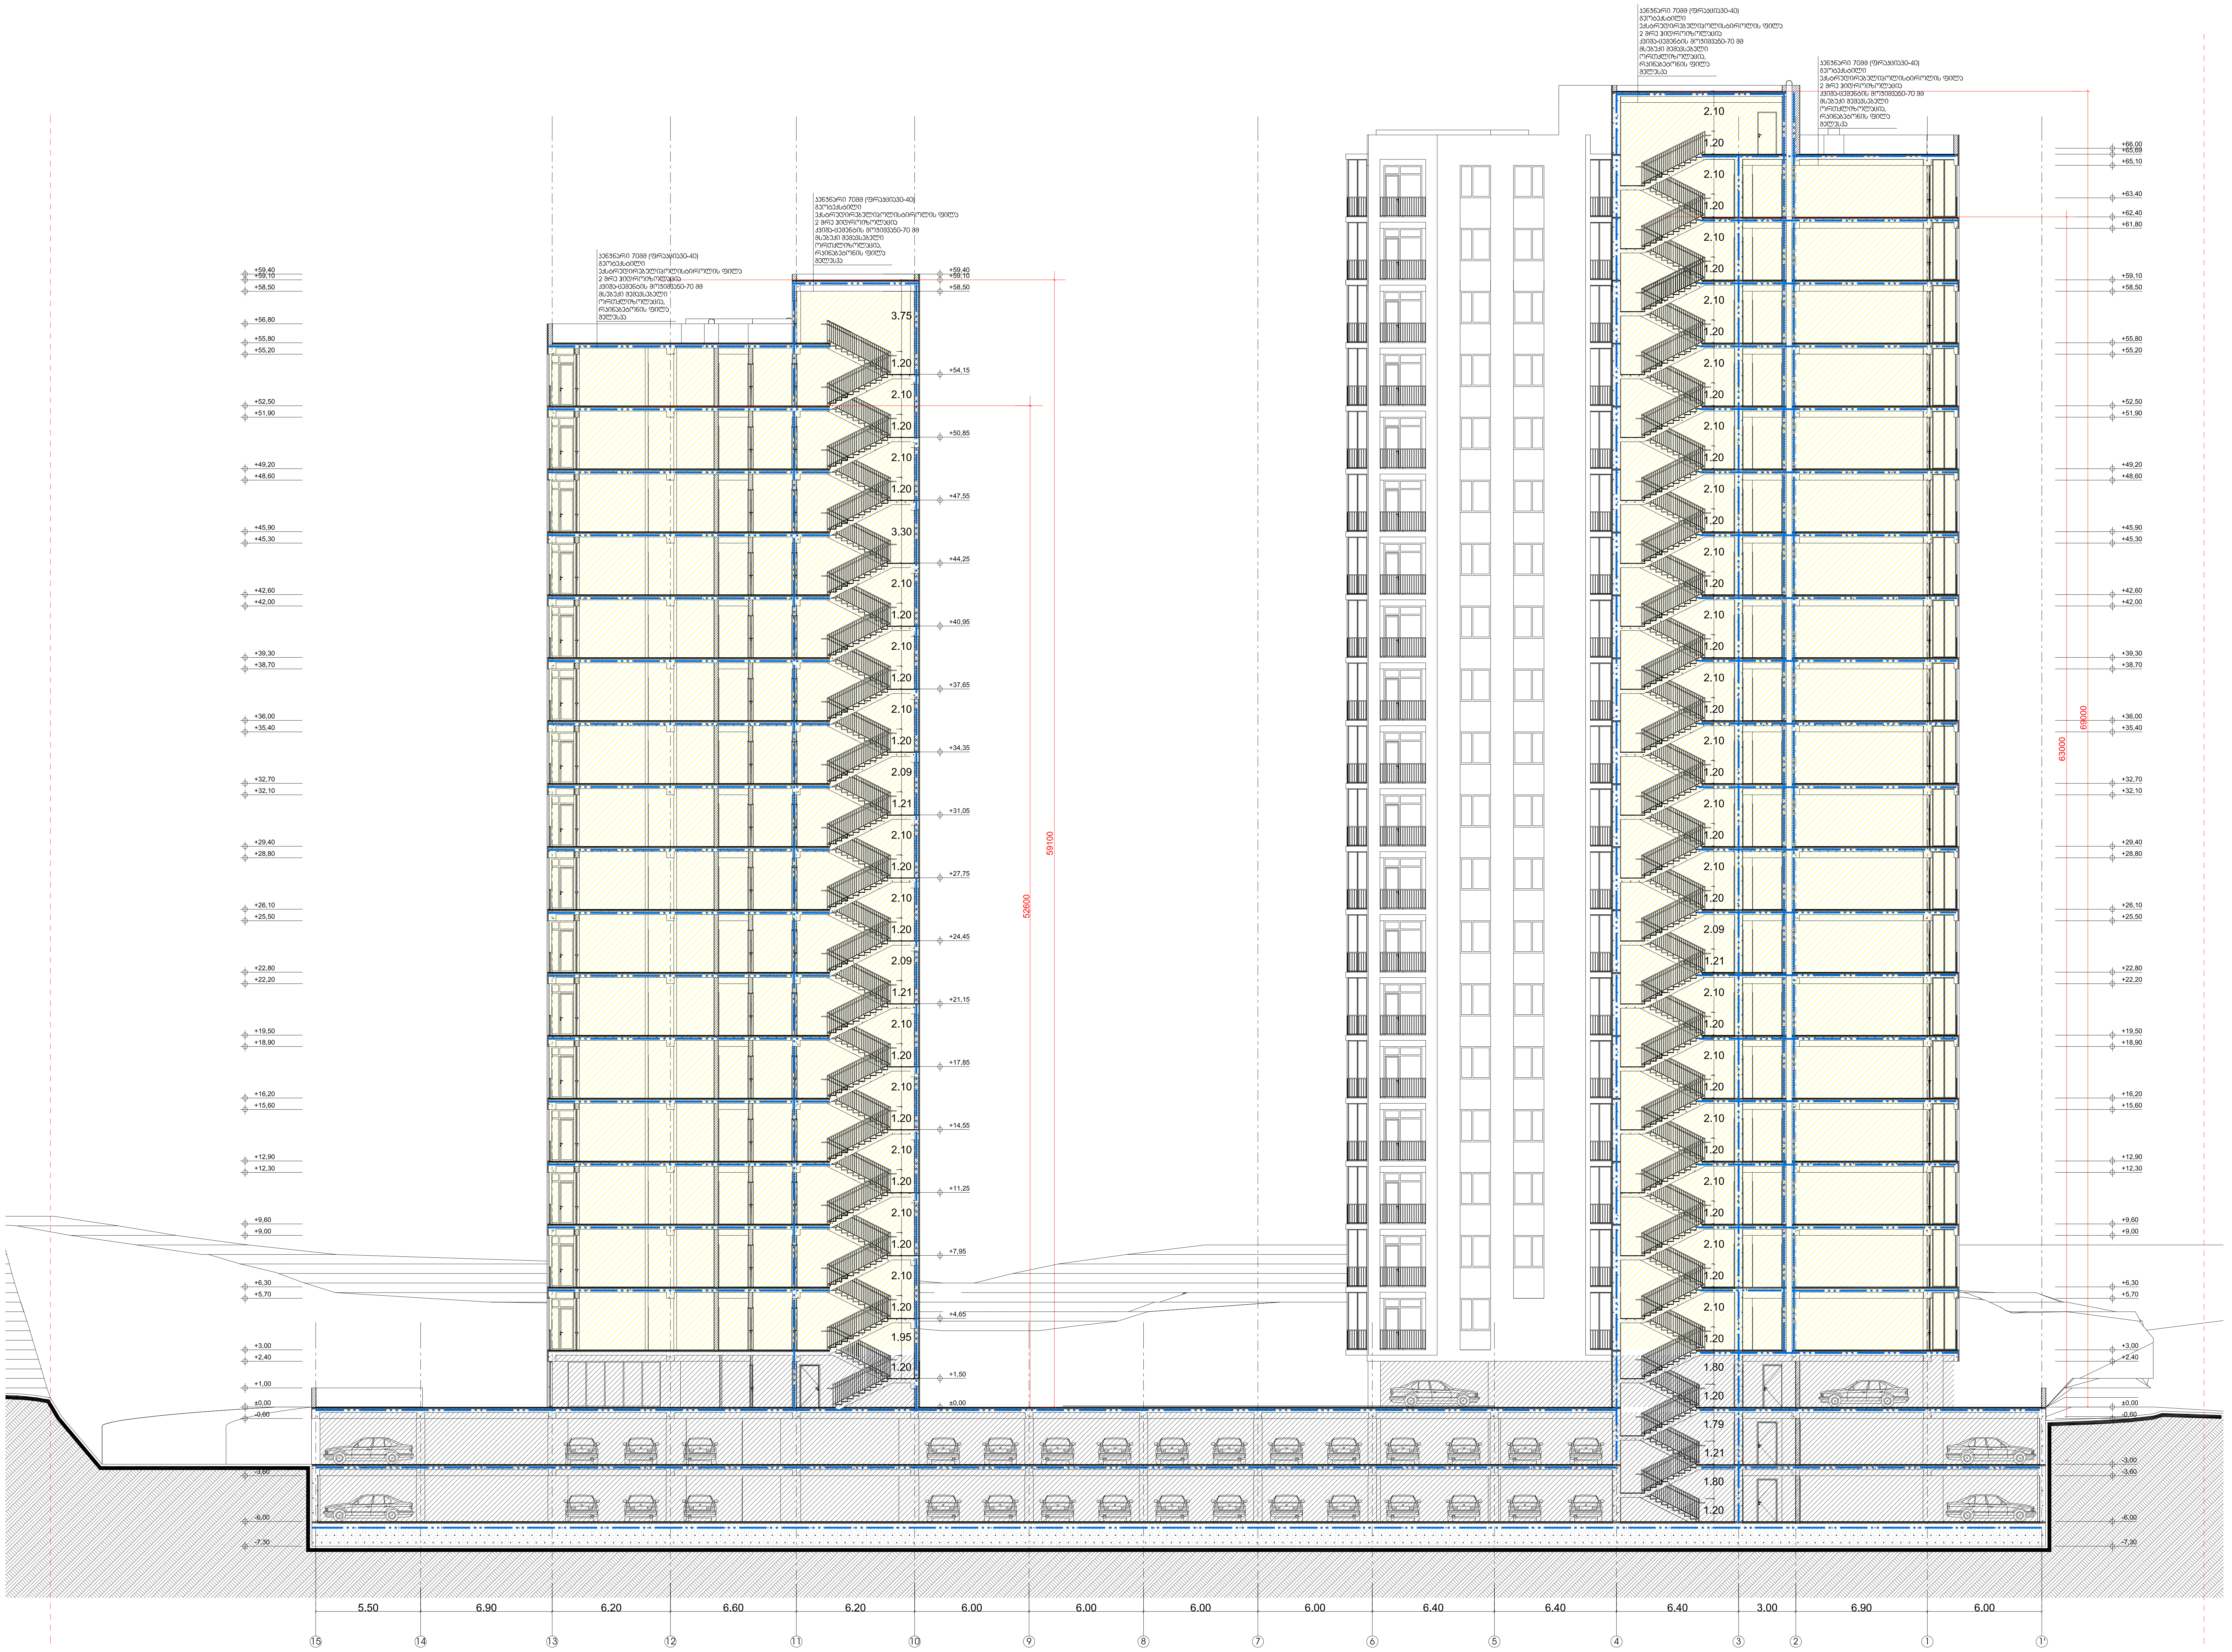

პირობითი ნიშნები:

პროექტის სახელწოდება:

ქ. თბილისში, კრწანისის რაიონში,
გორგასლის ქუჩა №105-ში არსებულ მიწის
ნაკვეთზე
(ნაკვეთის საკადასტრო კოდი: 01.18.09.006.017)
მრავალბინიანი საცხოვრებელი კომპლექსის

არქიტექტურული პროექტი

UAD_logo1.jpg

შ.პ.ს. " იუ ეი დი სტუდია "
მის.: ყიფშიძის ქ. №9ბ
საიდენტიფიკაციო კოდი: 206218109
ელ-ფოსტა: uadstudio@yahoo.com

თანამდებობა	გვარი	ხელმოწერა	თარიღი
დირექტორი	ნ.სიხარულიძე		
პროექტის ავტორი	ნ.სიხარულიძე		
თანაავტორი	ა. ჯობავა		
მასშტაბი	1:100	ჭრილი 4-4	
თარიღი			
სტადია		ფურცლები	ფურცლის №
არქიტექტურული პროექტი		36	ა-28


























შენობა-ნაგებობის უსაფრთხოების წესებთან შესაბამისობის ანალიზი

გამოყენებული წესები - **„შენობა-ნაგებობის უსაფრთხოების წესები“**

ჩამოთვალეთ შენობის დაკავებულებები და აღწერეთ თითოეული გამოყენება
სასაწყობო ჯგუფის ქვეჯგუფი **სწ-2** (შემოზღუდული ავტოსადგომი გარაჟი, -6.00 და -3.00 ნიშნულზე; ღია ავტოსადგომის გარაჟი 0.00 ნიშნულზე)
სავაჭრო ჯგუფი **სვ** (საცალო და საბითუმო მაღაზიები, + 0.00;-3.00 ნიშნულებზე)
საცხოვრებელი ჯგუფის ქვეჯგუფი **სც-1** (სასტუმრო აპატამენტი, +3.00;+6.30; +9.60; +12.90; +16.20; +19.50; +22.80; +26.10; +29.40; +32.70; +36,00; +39.30; +42.60; +45.90; +49.20; +52.50; +55.80;59.10; ნიშნულებზე)
საცხოვრებელი ჯგუფის ქვეჯგუფი **სც-2** (მრავალბინიანი საცხოვრებელი, +3.00;+6.30; +9.60; +12.90; +16.20; +19.50; +22.80; +26.10; +29.40; +32.70; +36,00; +39.30; +42.60; +45.90; +49.20; +52.50; +55.80;59.10; ნიშნულებზე)

კონსტრუქციის ტიპი:	
განსაზღვრეთ კონსტრუქციის არსებული შენობისთვის: მაგალითი: II-A, II-B, V-A, V-B	
განსაზღვრეთ კონსტრუქციის ტიპი ახალი შენობისთვის: მაგალითი: II-A, II-B, V-A, V-B	I-A
შერეული კონსტრუქციის შემთხვევაში მიუთითეთ ტიპები, რომელიც გამოყენებული იქნება, განსაზღვრეთ ტიპები და მათი მდებარეობა:	

სიმაღლის შეზღუდვები ცხრილი 503 -ის მიხედვით		
დაკავებულობები	**დასაშვები სართულიანობა**	**შემოთავაზებული სართულიანობა**
სასაწყობო ჯგუფის ქვეჯგუფი **სწ-2**	**შეუზღუდავი**	3
სავაჭრო ჯგუფის **სვ**	**შეუზღუდავი**	2
საცხოვრებელი ჯგუფის ქვეჯგუფი **სც-1**	**შეუზღუდავი**	19
საცხოვრებელი ჯგუფის ქვეჯგუფი **სც-2**	**შეუზღუდავი**	19
	დასაშვები სიმაღლე	**შემოთავაზებული სიმაღლე**
საერთო სიმაღლე =	**შეუზღუდავი**	**ბლოკი #1**

		69.00მ. (მიწის დონის ნიშნული 400.75)
საერთო სიმაღლე =	შეუზღუდავი	ბლოკი #2 59.10 მ. (მიწის დონის ნიშნული 398.59)
მიწის ზემოთ სართულის რაოდენობა ბლოკი #1 =	20 სართული	
მიწის ზემოთ სართულის რაოდენობა ბლოკი #2 =	17 სართული	

ფართობის შეზღუდვები ცხრილი 503 -ის მიხედვით		
დაკავებულობები	დასაშვები ფართობი	შემოთავაზებული ფართობი
სასაწყობო ჯგუფის ქვეჯგუფი სწ-2	შეუზღუდავი	8814.0მ2
სავაჭრო ჯგუფი სვ	შეუზღუდავი	230.0 მ2
საცხოვრებელი ჯგუფის ქვეჯგუფი სც-1	შეუზღუდავი	4294.0 მ2
საცხოვრებელი ჯგუფის ქვეჯგუფი სც-2	შეუზღუდავი	23673.0 მ2
იატაკის საერთო ფართობი =	37011 კვ.მ	
იატაკების რაოდენობა =	20	
შენობის საერთო ფართობი =	43055კვ.მ	

გარე კედლის ცეცხლმედეგობისა და ღიობისადმი მოთხოვნები ცხრილების 602-ის და 705.8 -ის მიხედვით									
გარე კედელი (ღერძებში)	ხანძარსაწინააღმდეგო მანძილი (მეტრი)	ცეცხლმედეგობის ხარისხი (საათი)		კედლის ღიობების ფართობი (კედლის %)					
		მოთხოვნილი	გათვალისწინებული	დასაშვები			გათვალისწინებული		
				დაცული	დაუცველი საშხეფებით	დაუცველი	დაცული	დაუცველი საშხეფებით	დაუცველი
1-6 (ბლოკი №1)	9,08-13.35	0	0	შეუზღუდავი	შეუზღუდავი	შეუზღუდავი	-	-	53%
ი-ა (ბლოკი №1)	11,55-12,87	0	0	შეუზღუდავი	შეუზღუდავი	შეუზღუდავი	-	-	48%

ა-ი (ბლოკი №1)	11.73-23,13	0	0	შეუზღუდავი	შეუზღუდავი	შეუზღუდავი	-	-	**52%**
6-1 (ბლოკი №1)	10.45	0	0	შეუზღუდავი	შეუზღუდავი	შეუზღუდავი	-	-	**45%**
10-13 (ბლოკი №2)	4-95-6,62	1	1	25%-45%	75% შეუზღუდავი	75% შეუზღუდავი	-	-	**43%**
13-10 (ბლოკი №2)	9,80-12.85	0	0	შეუზღუდავი	შეუზღუდავი	შეუზღუდავი	-	-	**49%** -
ი-ბ (ბლოკი №2)	25-39-28,45	0	0	შეუზღუდავი	შეუზღუდავი	შეუზღუდავი	-	-	**45%** -
ბ-ი (ბლოკი №2)	11.75	0	0	შეუზღუდავი	შეუზღუდავი	შეუზღუდავი	-	-	**42%**

ხანძრისაგან დაცვის სისტემებისადმი მოთხოვნები								
დაკავებულობები/სივრცეები/გასასვლელი საშუალებები	ავტოსაშხეფი სისტემა	ალტერნატიული ავტომატური ცეცხლსაქრობი სისტემები	სახანძრო განგაშისა, კვამლაღმომჩენი და ცეცხლაღმომჩენი სისტემები	სახანძრო მილდგარების სისტემები	კვამლის საკონტროლო სისტემები	ხელის ცეცხლმაქრები	საავარიო განგაშის სისტემები	ჰაერის განიავების სისტემა
სასაწყობო ჯგუფი სწ-2	კი	არა	კი	კი	-	კი	არა	
სავაჭრო ჯგუფი (სვ)	კი	არა	კი	კი	-	კი	არა	
საცხოვრებელი ჯგუფი სც-1	კი	არა	კი	კი		კი	არა	
საცხოვრებელი ჯგუფი სც-2	კი	არა	კი	კი		კი	არა	
კიბის უჯრედი					კი			კი (მექან

					(აღჭურვილია ჰაერის მექანიკური კონტროლის (დაწნევის) სისტემით)			იკური)
ლიფტები					**კი** (ლიფტები აღჭურვილია ჰაერის დაწნევის სიტემით			**კი** (მექანიკური)
დერეფანი	**კი**							**კი** (მექანიკური)
სახანძრო-სამაშველო სამსახურის მიერ გამოსაყენებელი მისაერთებლები				**კი**				
სახანძრო ტუმბოები და წყლის რეზერვუარი (განთვსებულია ტექნიკურ სართულზე -3,00ნიშნულზე)				**კი**				

თითოეული სართულიდან გასასვლელი საშუალება									
სართულები	**დაკავებულობა და დაკავებულობის დატვირთვის ჯამური მაჩვენებელი**	**მოთხოვნილი გასასვლელების/გასასვლელთან მისადგომის რაოდენობა**	**გათვალისწინებული გასასვლელების/გასასვლელთან მისადგომის რაოდენობა და ტიპი**	**გასასვლელი საშუალებების სიგანე**(მეტრი)					
				გზა-კიბეები		**დერაფანი,**		**გასასვლელის გზა-კარი**	
				მოთხოვნილი	**გათვალისწინებული**	**მოთხოვნილი**	**გათვალისწინებული**	**მოთხოვნილი**	**გათვალისწინებული**
მიწის დონის -2 სართული	**სწ-2** (დ.დ - 199)	**2**	**2** გასასვლელის გზა-კიბე	**1.2** (თითო)	**1.16** (თითო)	-	-	**0.82** (თითო გზა-კარი)	**0.90** (თითო გზა-კარი)
მიწის დონის -1 სართული	**სწ-2** (დ.დ - 202) **სვ** (დ.დ.13)	**2**	**2** გასასვლელის გზა-კიბე	**1.2** (თითო)	**1.16** (თითო)	-	-	**0.82** (თითო გზა-კარი)	**0.90** (თითო გზა-კარი)

პირველი სართული	ბლოკი #1 ბლოკი #2 სწ-2 (დ.დ-71)		გასასვლელი ღიობები	1.2 (თითო)	1.16 (თითო)	-	-	0.82 (თითო გზა-კარი)	0.82 (თითო გზა-კარი)
	სვ (დ.დ-70)	2	1 (გასასვლელის გზა-კარი) 1 გასასვლელის გზა-კიბე						
მე-2-20 სართულები ბლოკი №1	ბლოკი №1 სც-1 (დ.დ-13) სც-2 (დ.დ-45)	2	2 (გასასვლელის გზა-კიბე)	1.2 (თითო)	1.2 (თითო)	1.20	1,60 (გასავლელი)	0.82 (თითო გზა-კარი)	მინ. 0.85 (თითო გზა-კარი)
მე-2-17 სართულები ბლოკი №2	ბლოკი №2 სც-2 (დ.დ-36)	2	2 (გასასვლელის გზა-კიბე)	1.2 (თითო)	1.2 (თითო)	1.20	1,60	0.82 (თითო გზა-კარი)	მინ. 0.85 (თითო გზა-კარი)
	სც-2 (დ.დ-51)	2	2 (გასასვლელის გზა-კიბე)	1.2 (თითო)	1.2 (თითო)	1.20	1,60	0.82 (თითო გზა-კარი)	მინ. 0.85 (თითო გზა-კარი)

დაკავებულობები/სივრცეები/გასასვლელი საშუალებები	ბუნებრივი განიავება	ხელოვნური განიავება
საცხოვრებელი ჯგუფი სც-1;სც-2; სავაჭრო ჯგუფი სვ სასაწყობო ჯგუფი სწ-2 (0.00 ნიშნულზე)	კი	
სასაწყობო ჯგუფი სწ-2 (-6.00;-3.00 ნიშნულებზე)		კი
კიბის უჯრედი		კი
ლიფტები		კი
დერეფანი		კი
ვესტიბიული	კი	

წყალსადენი სისტემის ფიქსირებული მოწყობილობების რაოდენობა ცხრილი 1602.1-ის მიხედვით													
სართულები	დაკავებულობა და დაკავებულობის დატვირთვის ჯამური მაჩვენებელი	ფიქსირებული მოწყობილობები(ცალი)											
		უნიტაზი		ტუალეტის ხელსაბანები		აბაზანა/შხაპი		სასმელი წყლის ფანტანი		სამომსახურეო ნიჟარა		სამზარეულოს ნიჟარა	
		მოთხოვნილი	მოწყობილი	მოთხოვნილი	მოწყობილი	მოთხოვნილი	მოწყობილი	მოთხოვნილი	მოწყობილი	მოთხოვნილი	მოწყობილი	მოთხოვნილი	მოწყობილი
-3,00 ;0,00 ნიშნულები	სვ (კომერციული ფართი) დ.დ - 70	1	1	1	1	-	-	1	1	1	1	-	1

ბლოკი №2 1)													

სართულები	საცხოვრებელი ერთეულები	ფიქსირებული მოწყობილობები									
		უნიტაზი (ერთ საცხოვრებელ ერთეულზე)		ტუალეტის ხელსაბანები (ერთ საცხოვრებელ ერთეულზე)		აბაზანა/შხაპი (ერთ საცხოვრებელ ერთეულზე)		სამზარეულოს ნიჟარა (ერთ საცხოვრებელ ერთეულზე)		ავტომატური სარეცხი მანქანის მისაერთებელი	
		მოთხოვნილი	წინასწარ გათვალისწინებული	მოთხოვნილი	წინასწარ გათვალისწინებული	მოთხოვნილი	წინასწარ გათვალისწინებული	მოთხოვნილი	წინასწარ გათვალისწინებული	მოთხოვნილი	წინასწარ გათვალისწინებული
მე- 2 და მე- 20 სართულები (ბლოკი 1)	**სც-1 (დ.დ-13)**	1 (თითო ნომერში	1 (თითო ნომერში	1 (თითო ნომერში	1 (თითო ნომერში	1 (თითო ნომერში	1 (თითო ნომერში				
მე- 2 და მე- 20 სართულები (ბლოკი 1)	**სც-2 (დ.დ-45)**	1	1	1	1	1	1	1	1	1 (20 საცხ. ერთეულზე)	1 (თითო საცხ. ერთეულზე)

მე2-17 სართულები (ბლოკი2)	**სც-2 (დ.დ-36)**	1	1	1	1	1	1	1	1	1 (20 საცხ. ერთეულზე)	1 (20 საცხ. ერთეულზე)