
საქართველო
# ქ. თბილისის მერია
## სსიპ თბილისის არქიტექტურის სამსახური

ქ. თბილისი, ანნა პოლიტკოვსკაიას (ყოფ. ჯიქიას) ქ. №5, 011405006120
არასასოფლო-სამეურნეო დანიშნულების მიწის ნაკვეთის გეგმა ფართ. 2410 კვ.მ.

# გეგმა

ჩ

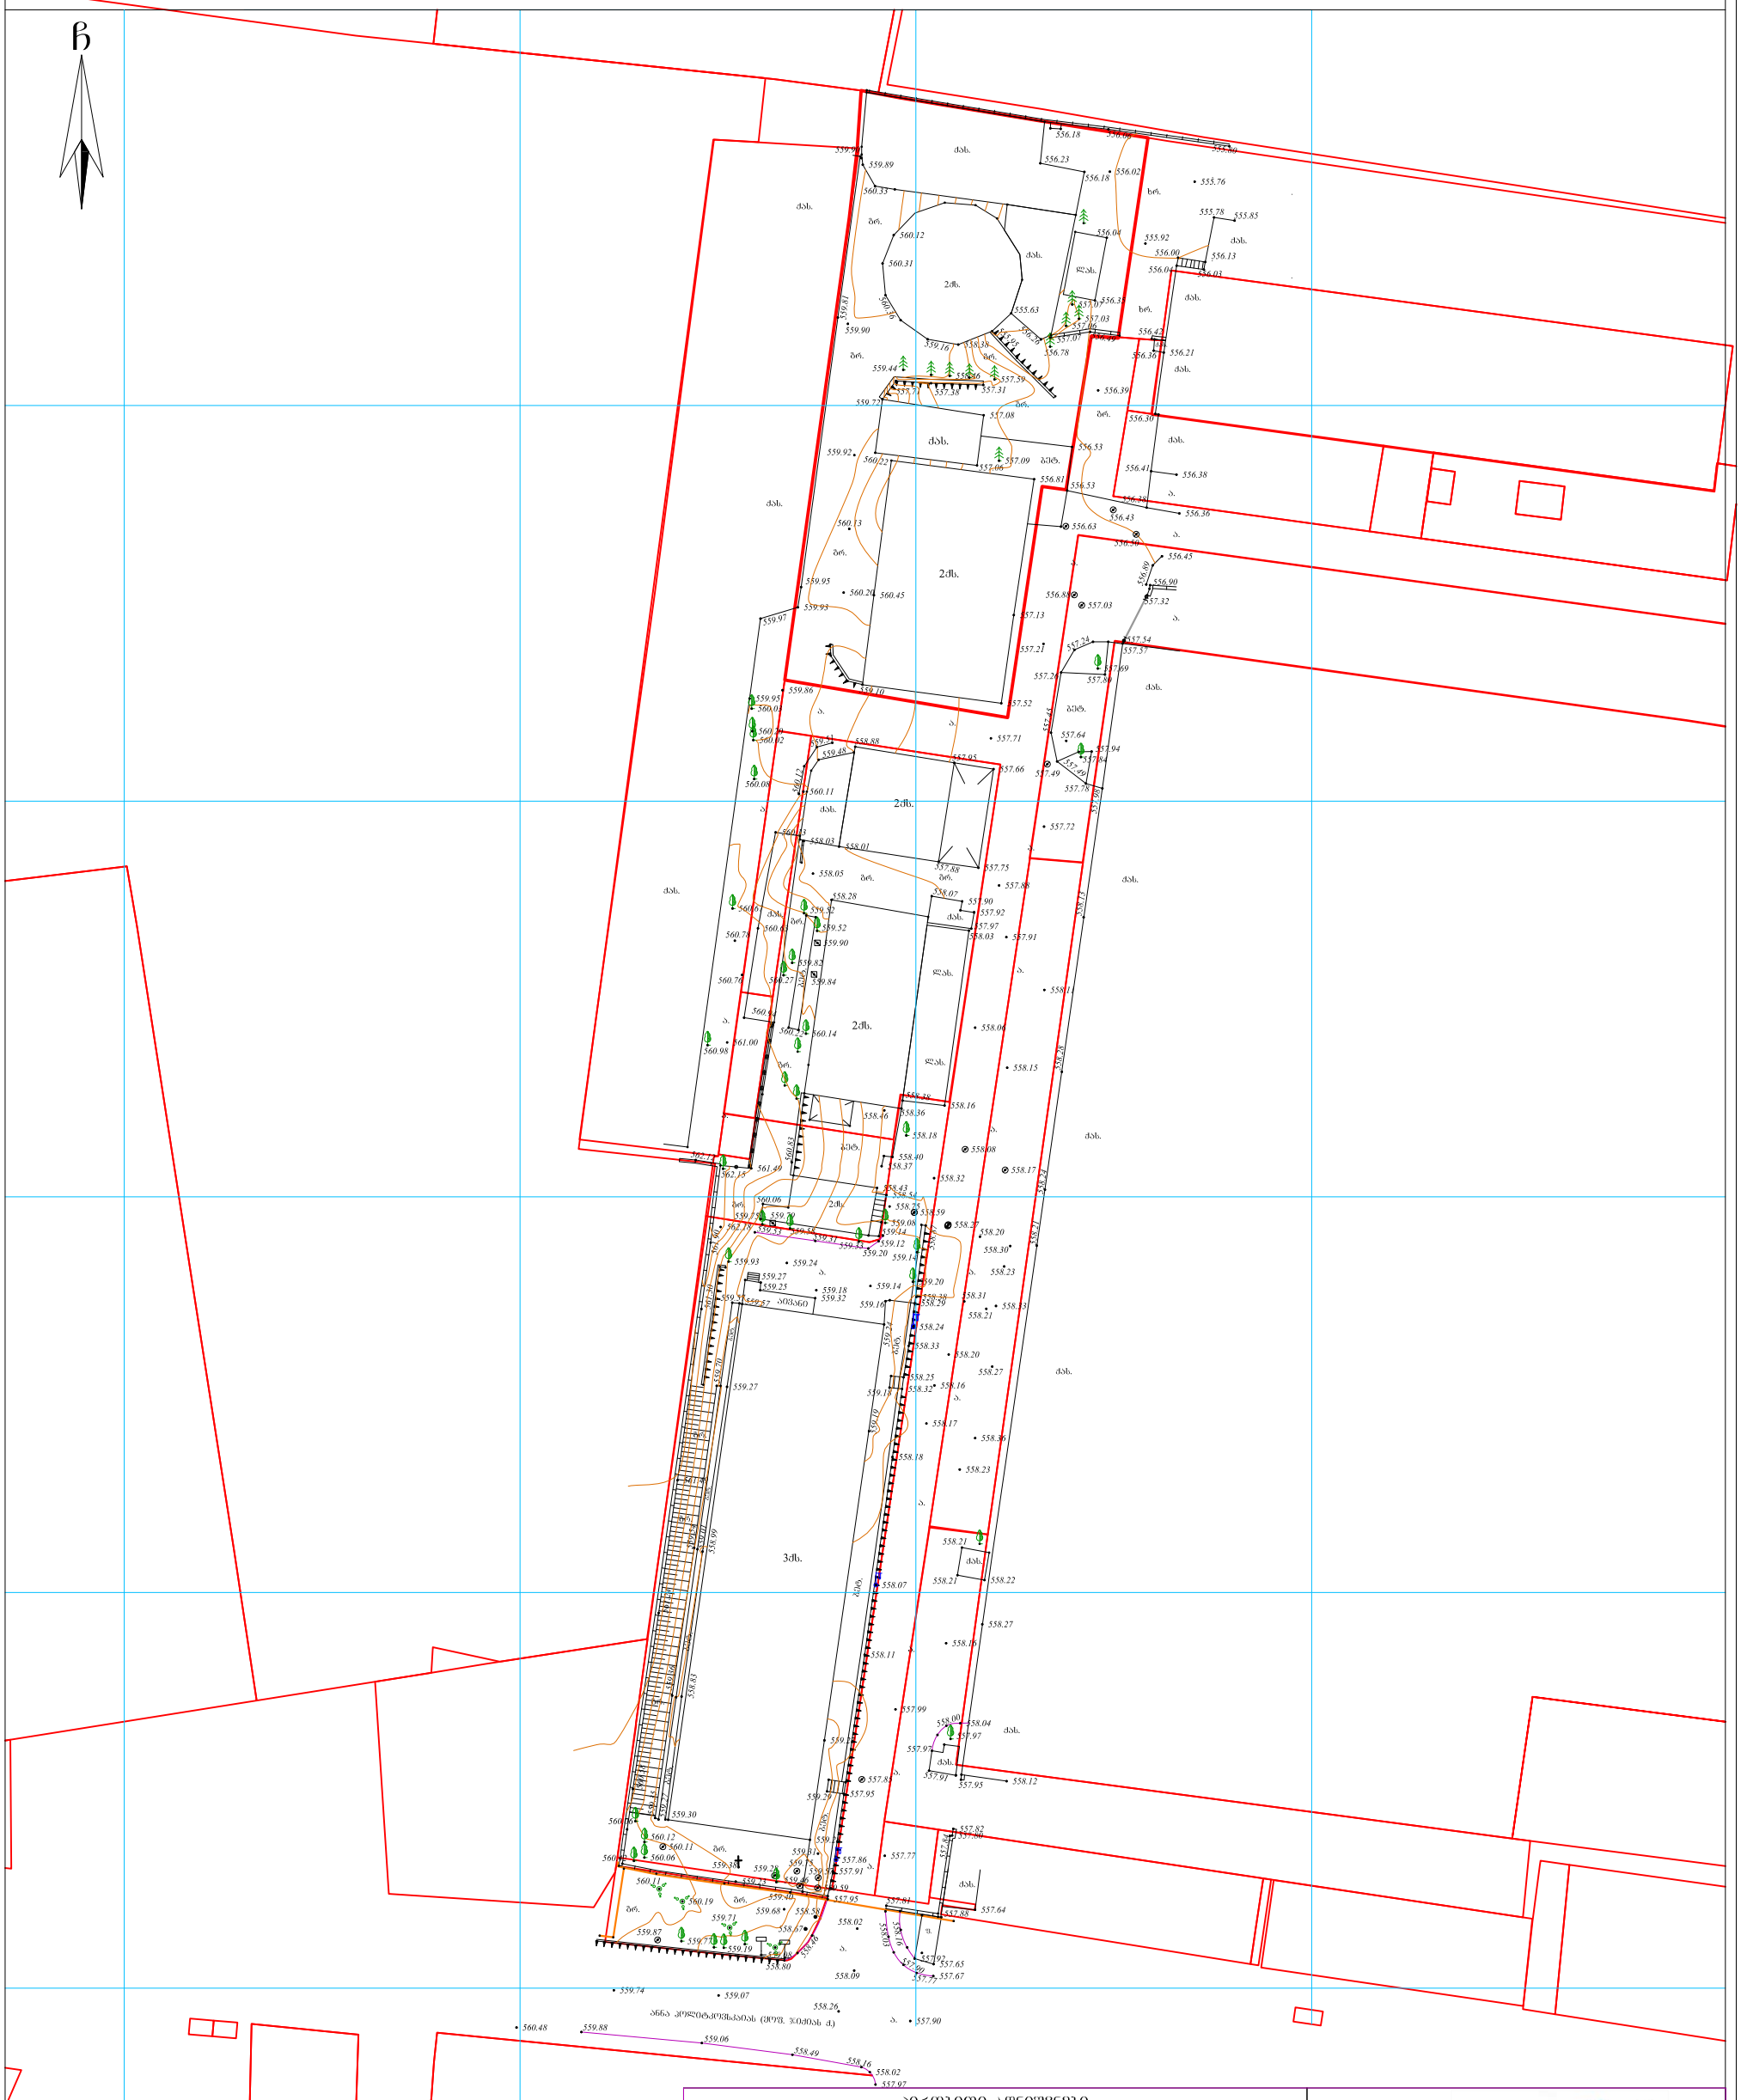


### პირობითი აღნიშვნები

WGS 1984-ის კოორდინატთა სისტემის UTM პროექცია

| | | | |
|---|---|---|---|
| ძს | საცხ. შენობა | ხის ღობე | წ წყალგაყვანილობა |
| ძა | არასაცხ. შენობა | ღობე | გ გაზი |
| ფარდული | ქვის კედელი | ქ ქანალიზაცია |
| შშენებარე შენობა | კედელი | სან სანიაღვრე |
| საკრანსფორ. ჯიხური | ფხვიერი ხვეული | რკინიგზა | კბ კავშირგაბმულობა |
| | | სამფაზალეწერი ბოძი | ელ. ქსელები |
| | | ელ. გადამცემი ბოძი | 0ბ გათბობა |

შენიშვნა: 1) ნაკვეთის საზღვარი (თუ იგი არის ნახაზზე) მითითებულია დამკვეთის მიერ
2) მიწის სამუშაოების შესრულებისას შეატყობინეთ კომუნიკაციის წარმომადგენლებს


შპს „არი“
ქ. თბილისი, ქეთევან წამებულის ქ. №16
5(55)663250 5(99)974595
g.janiashvili@hotmail.com


| | | |
|---|---|---|
| დირექტორი: | | გ. ჯანაშვილი |
| აზომა: | | გლ. ალექსანდროვი |
| დახაზა: | | ფ. ალთუნაშვილი |
| დამკვეთი: | | |
| მაშტაბი: 1:500 | | 01.03.2018წ. |