# გეგმა -3.45 ნიშნულზე

არსებული

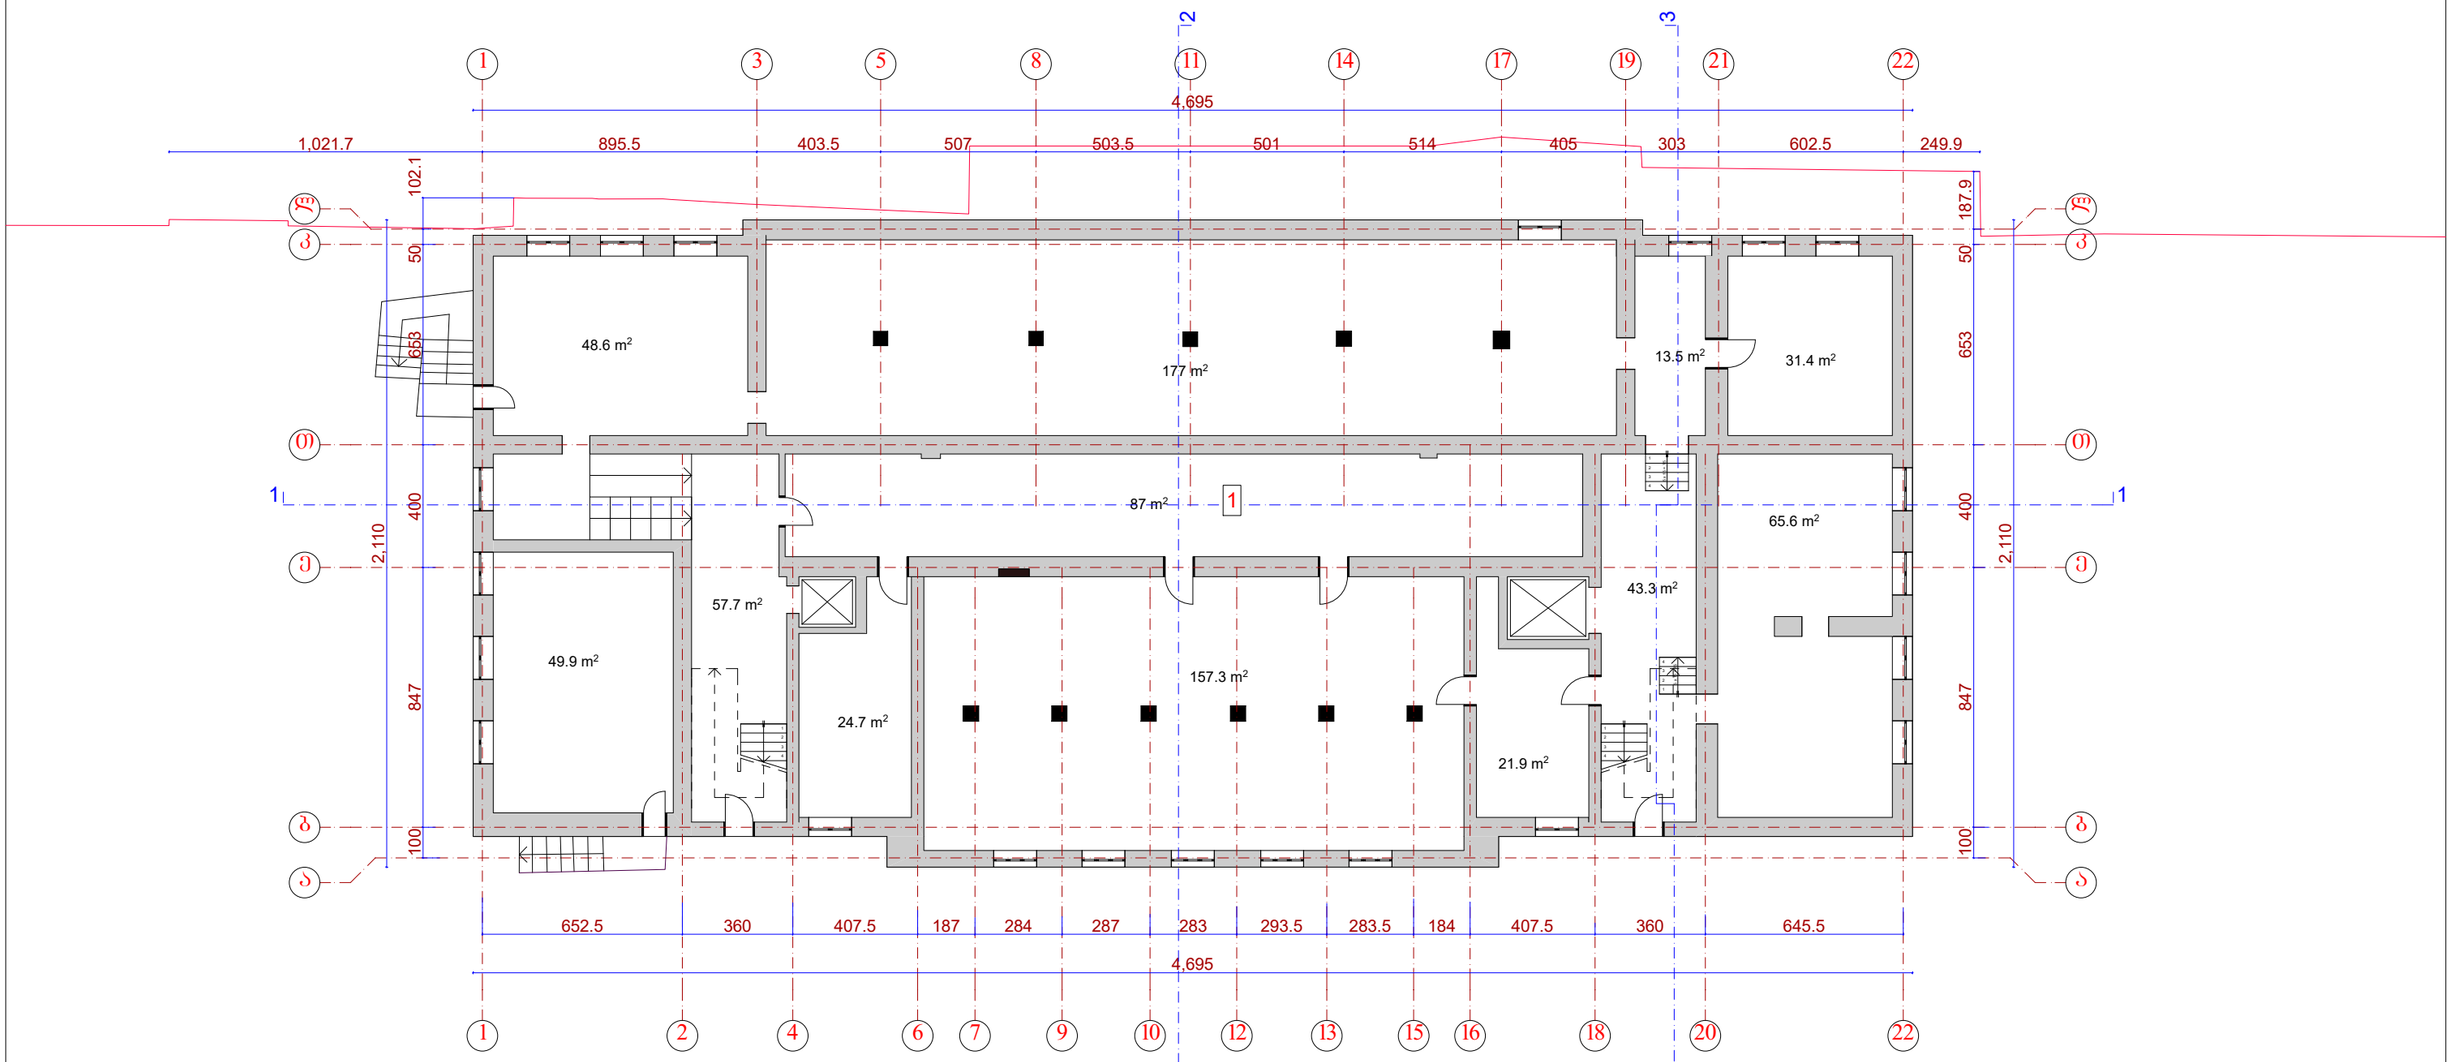


შენიშვნა:

1. შენობა-ნაგებობა №1
2. შენობა-ნაგებობა №2

| | | | | | | | |
|---|---|---|---|---|---|---|---|
| | | | | | | | |
| | | | | | | | |
| | | | | | | | |

# გეგმა 0.00 ნიშნულზე

არსებული

48.6 m²
38 m²
41 m²
49.1 m²
216 m²
68.7 m²
28.8 m²
24.7 m²
157.3 m²
21.9 m²
31.4 m²
68.7 m²
73.6 m²
60.1 m²
48.3 m²
1.6 m²

შენიშვნა:

1. შენობა-ნაგებობა №1
2. შენობა-ნაგებობა №2

| | | | | | | |
|---|---|---|---|---|---|---|
| | ი.მ. ეგეგნი ქორქია | | | | | |
| დირექტორი | | ე. ქორქია | თბილისი, ვაჟა-ფშაველას გამზ. №18ა 01.10.15.009.006 | | | |
| ავტორი | | ე. ქორქია | | | | |
| შესრულა | | მ. აბაიშვილი | გეგმა 0.00 ნიშნულზე არსებული | | | |
| კონსტრუქტორი | | ლ. აბაშიძე | | | | |
| | | | | | | მასშტაბი |
| | | | | | | 1:200 |

გეგმა 4.55 ნიშნულზე

არსებული

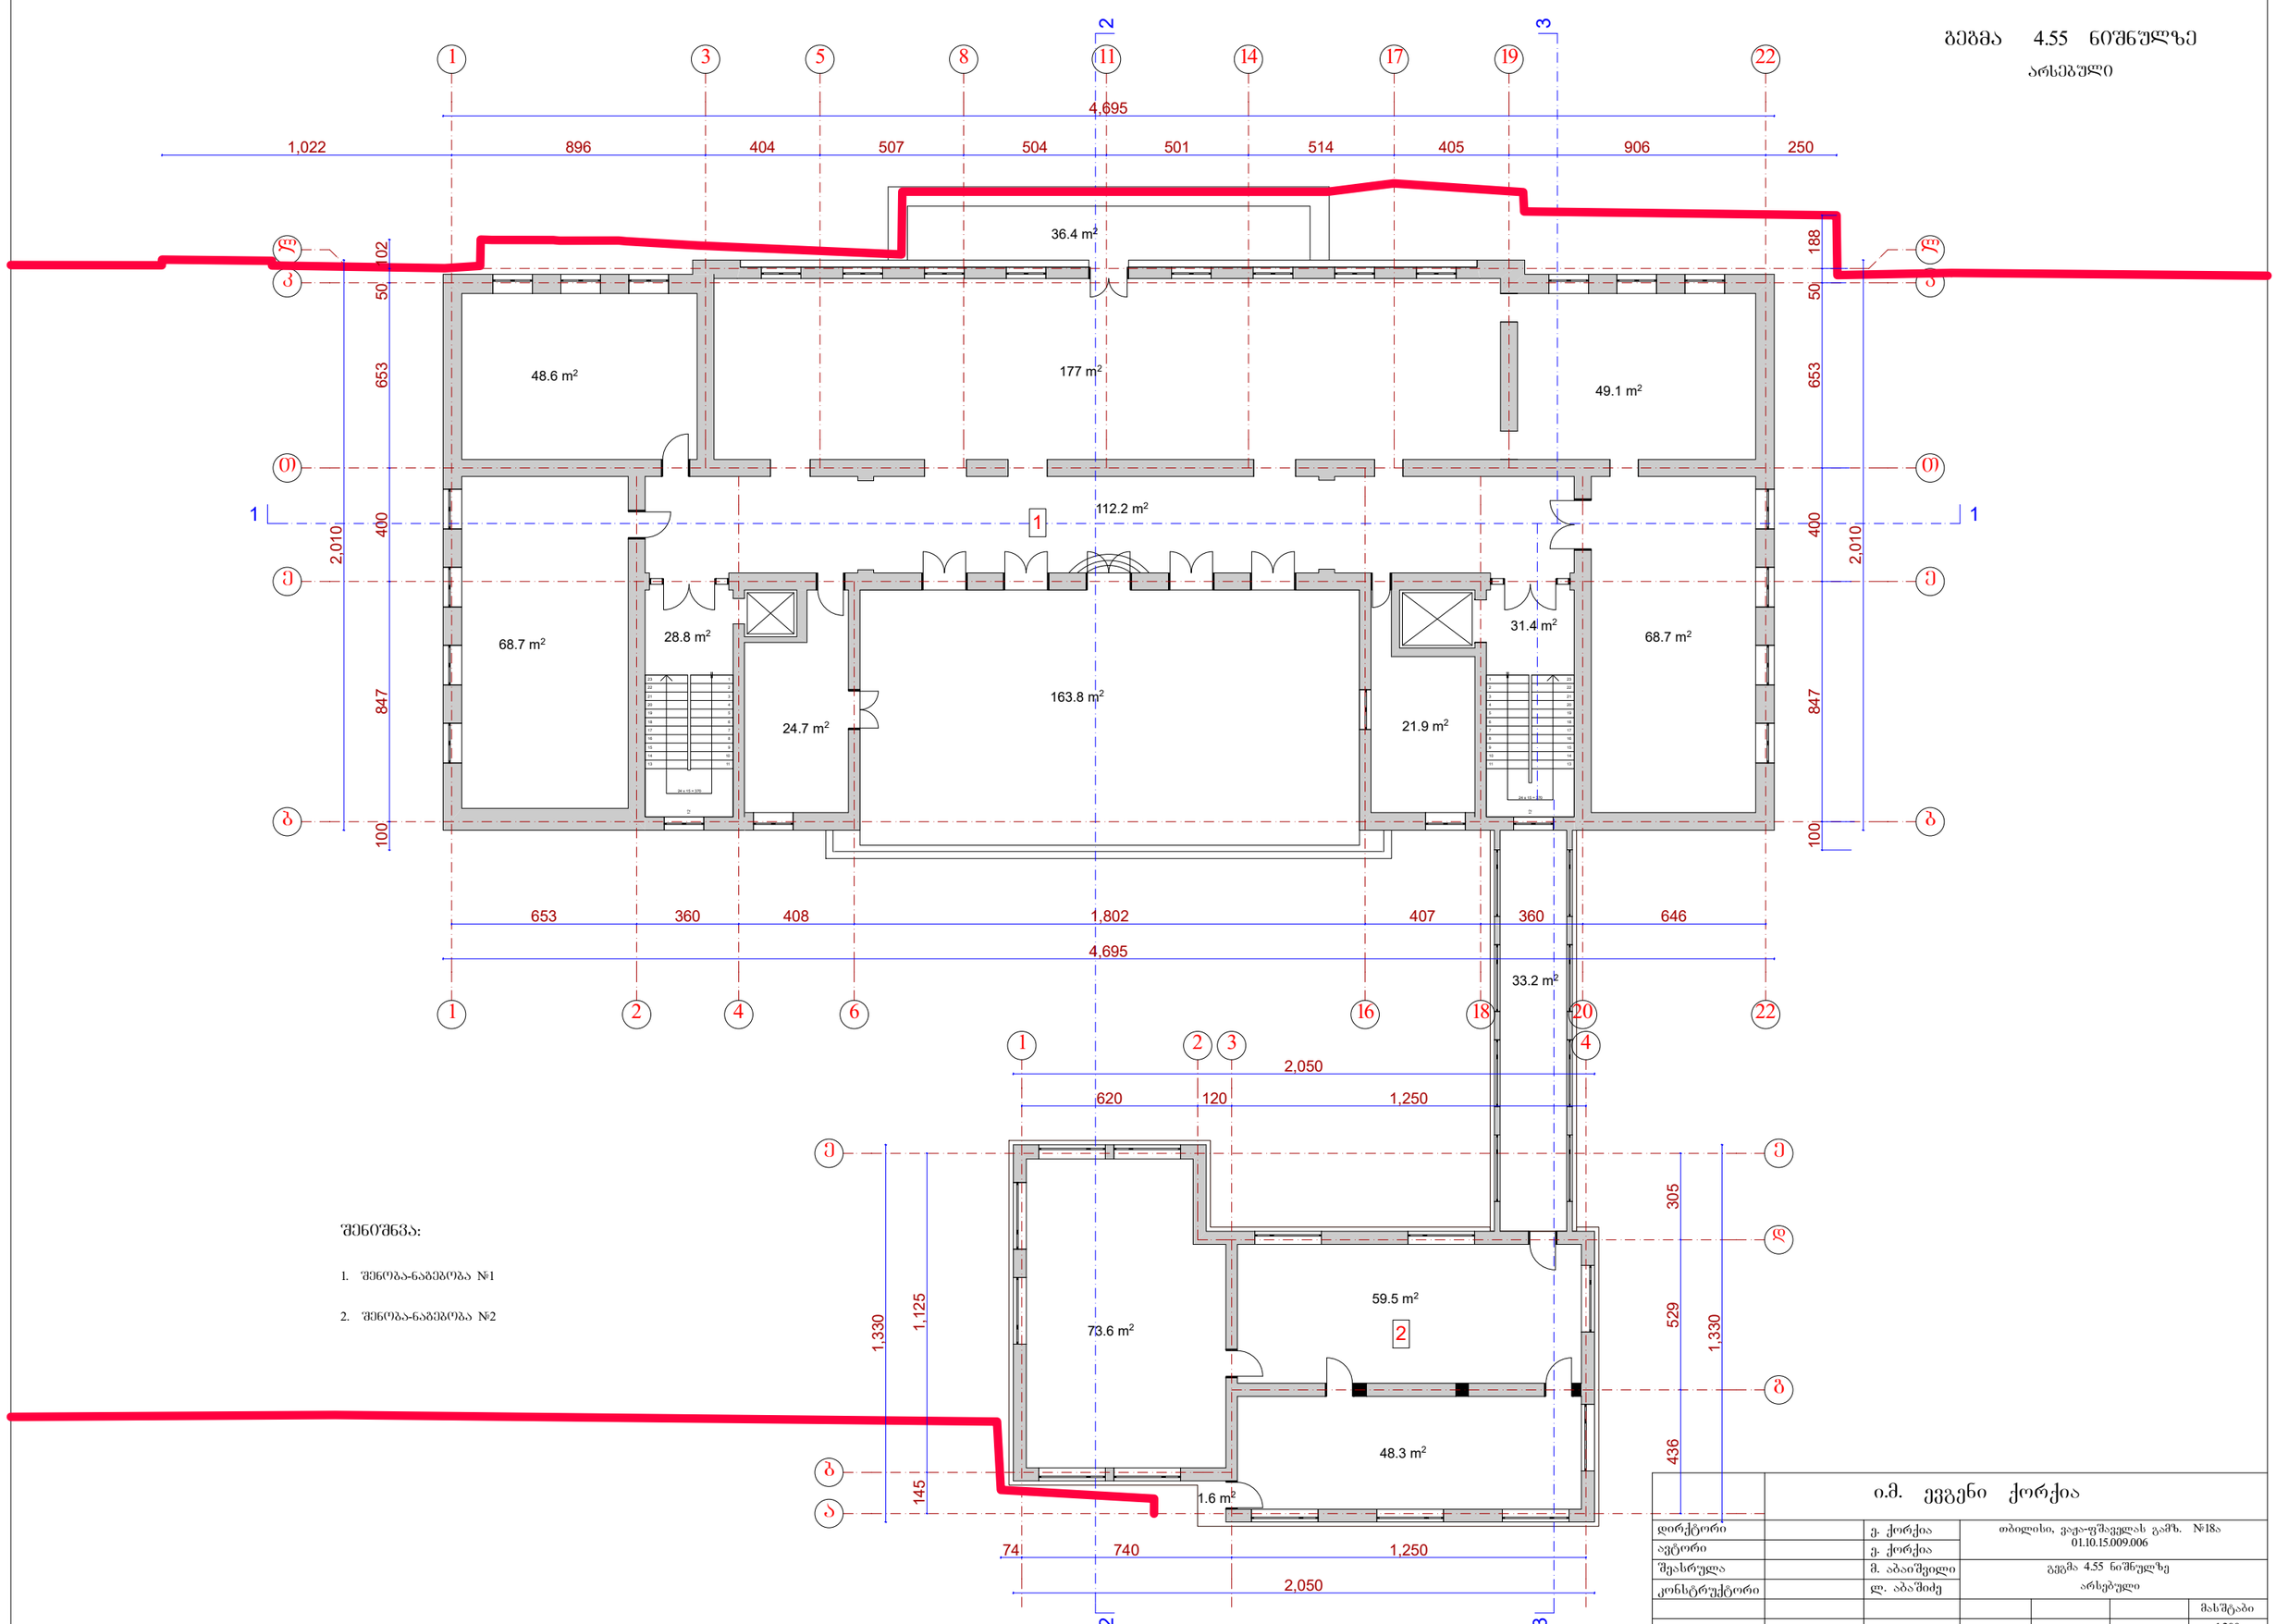


შენიშვნა:

1. შენობა-ნაგებობა №1
2. შენობა-ნაგებობა №2

| | | | | | | |
|---|---|---|---|---|---|---|
| | | ი.მ. ეკეკნი ქორქია | | | | |
| დირექტორი | | ე. ქორქია | თბილისი, ვაჟა-ფშაველას გამზ. №18ა 01.10.15.009.006 | | | |
| ავტორი | | ე. ქორქია | | | | |
| შეასრულა | | მ. აბაიშვილი | გეგმა 4.55 ნიშნულზე | | | |
| კონსტრუქტორი | | ლ. აბაშიძე | არსებული | | | |
| | | | | | | მასშტაბი |
| | | | | | | 1:200 |

გეგმა 8.25 ნიშნულზე

არსებული

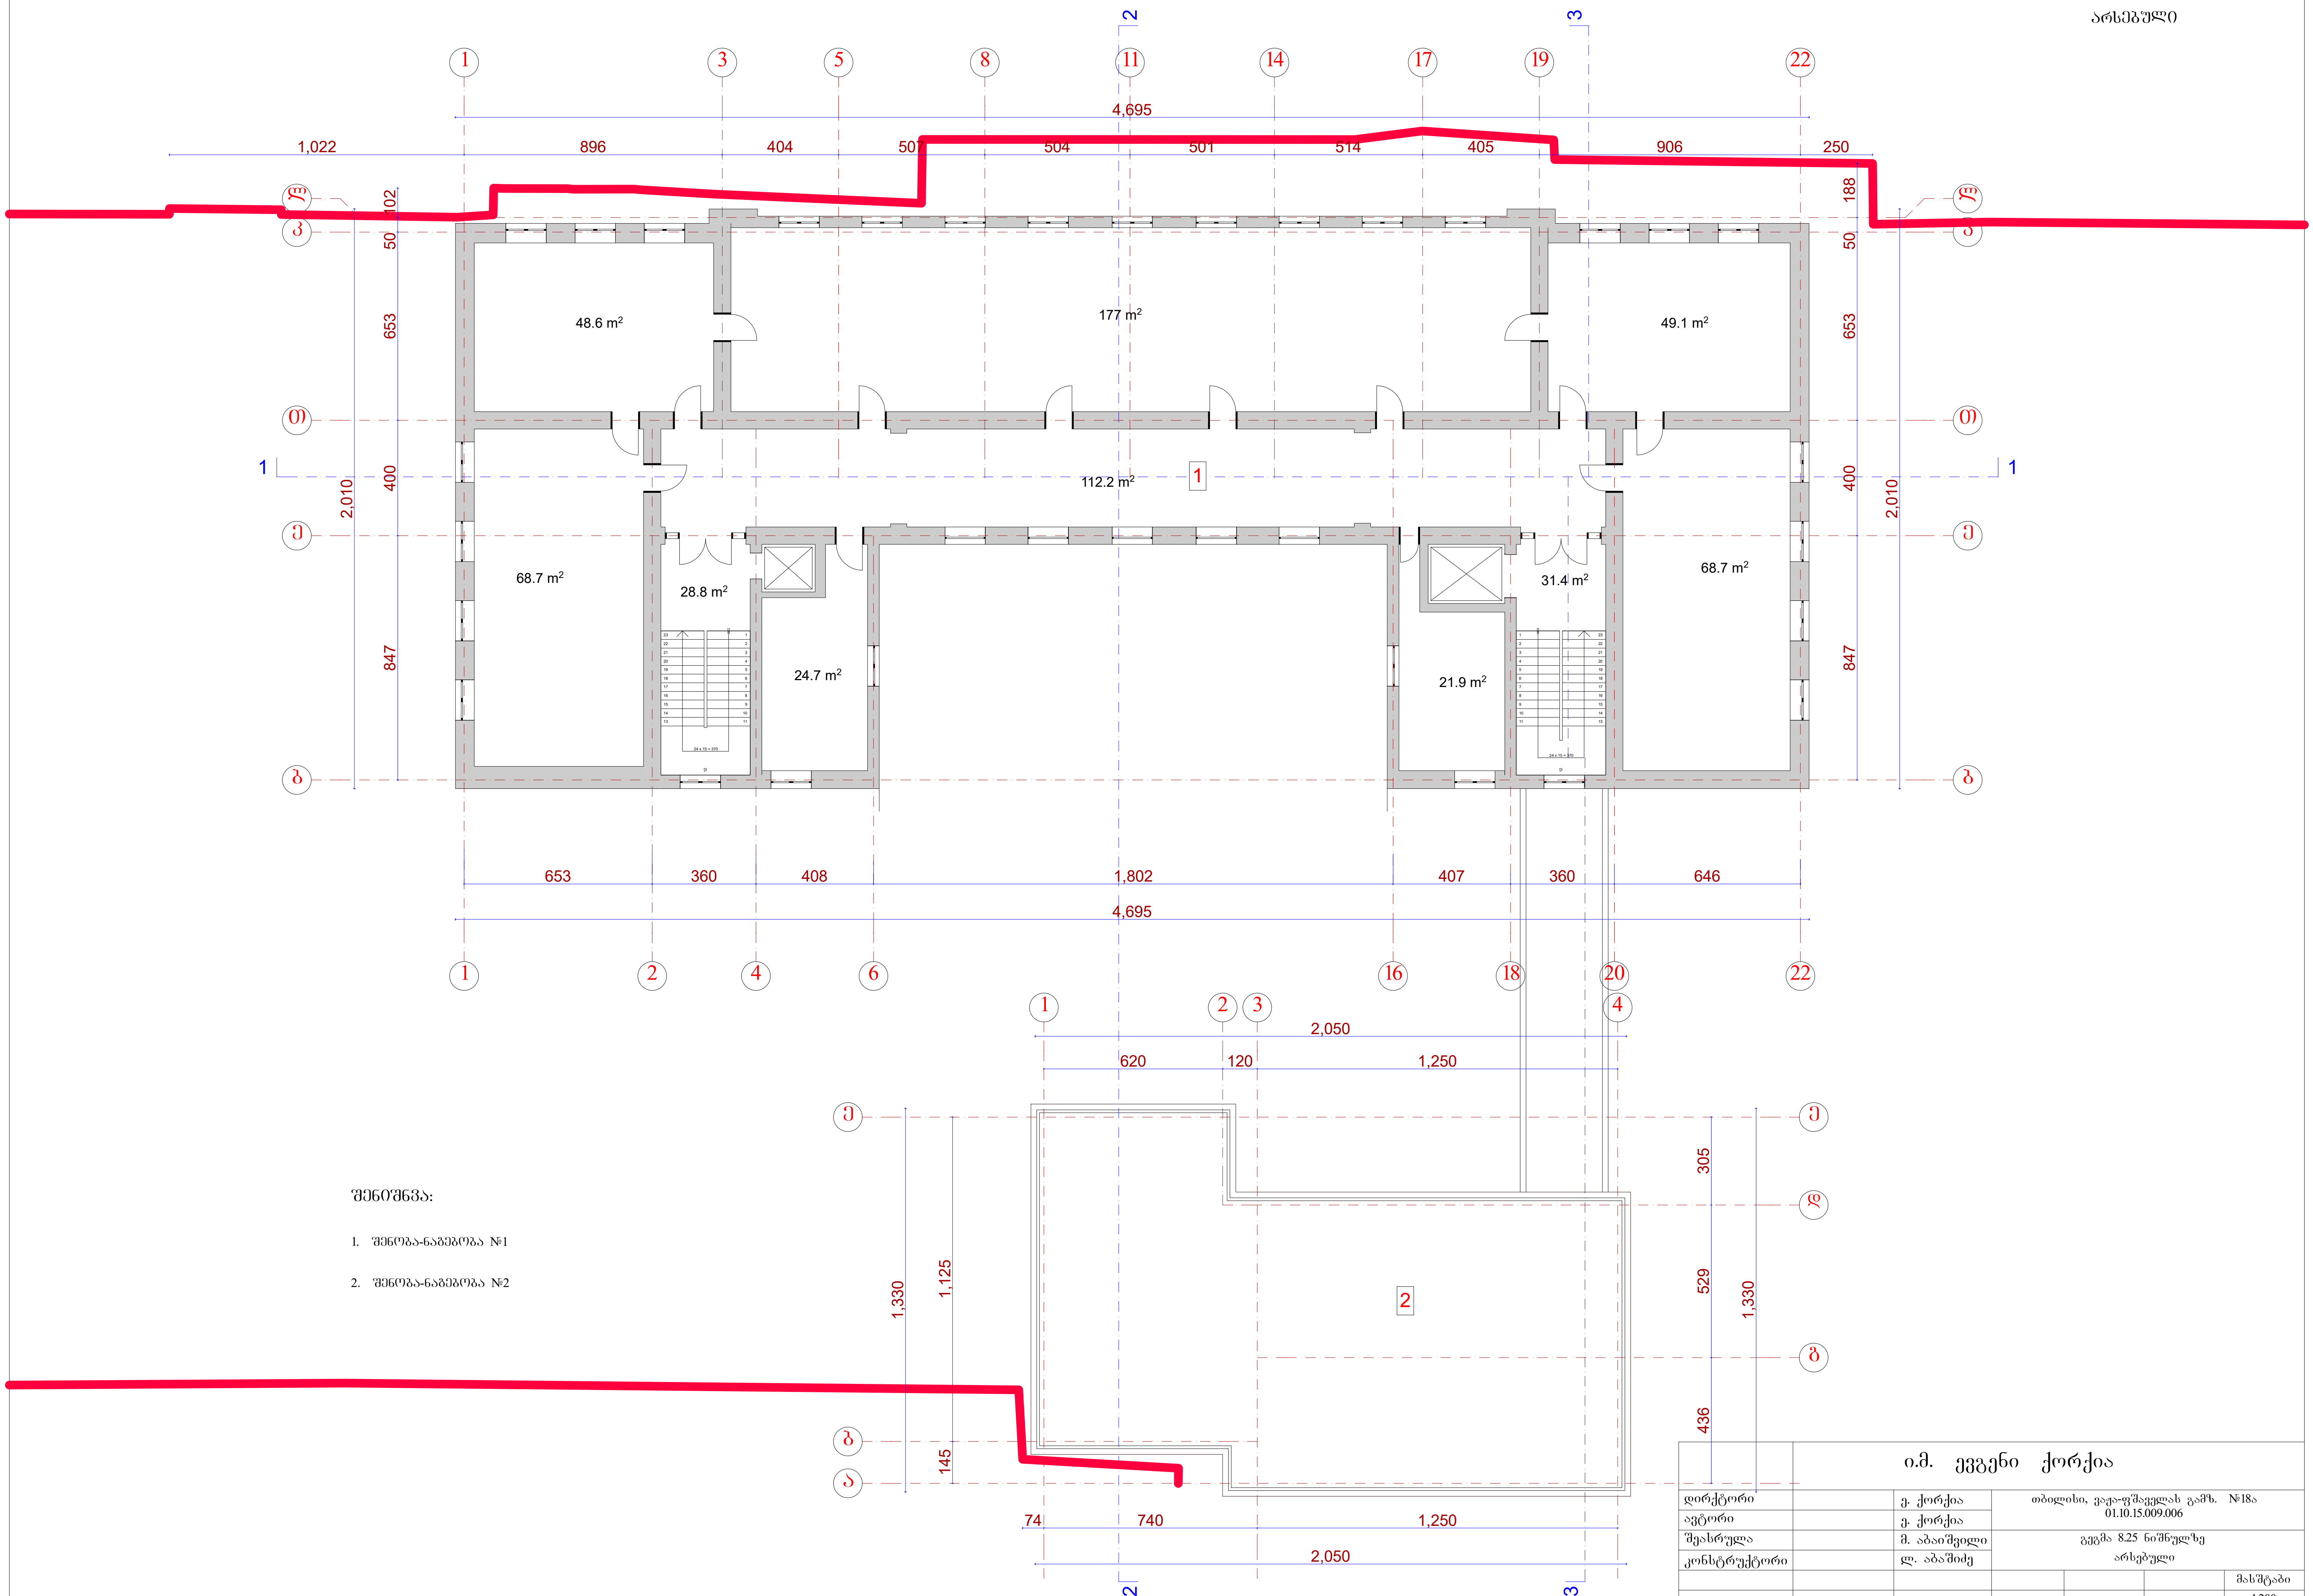


შენიშნვა:

1. შენობა-ნაგებობა №1
2. შენობა-ნაგებობა №2

| | | | |
|---|---|---|---|
| | ი.მ. ევგენი ქორქია | | |
| დირექტორი | | ე. ქორქია | თბილისი, ვაჟა-ფშაველას გამზ. №18ა 01.10.15.009.006 |
| ავტორი | | ე. ქორქია | |
| შეასრულა | | მ. აბაიშვილი | გეგმა 8.25 ნიშნულზე არსებული |
| კონსტრუქტორი | | ლ. აბაშიძე | |
| | | | მასშტაბი |
| | | | 1:200 |

# გეგმა 11.95 ნიშნულზე

არსებული

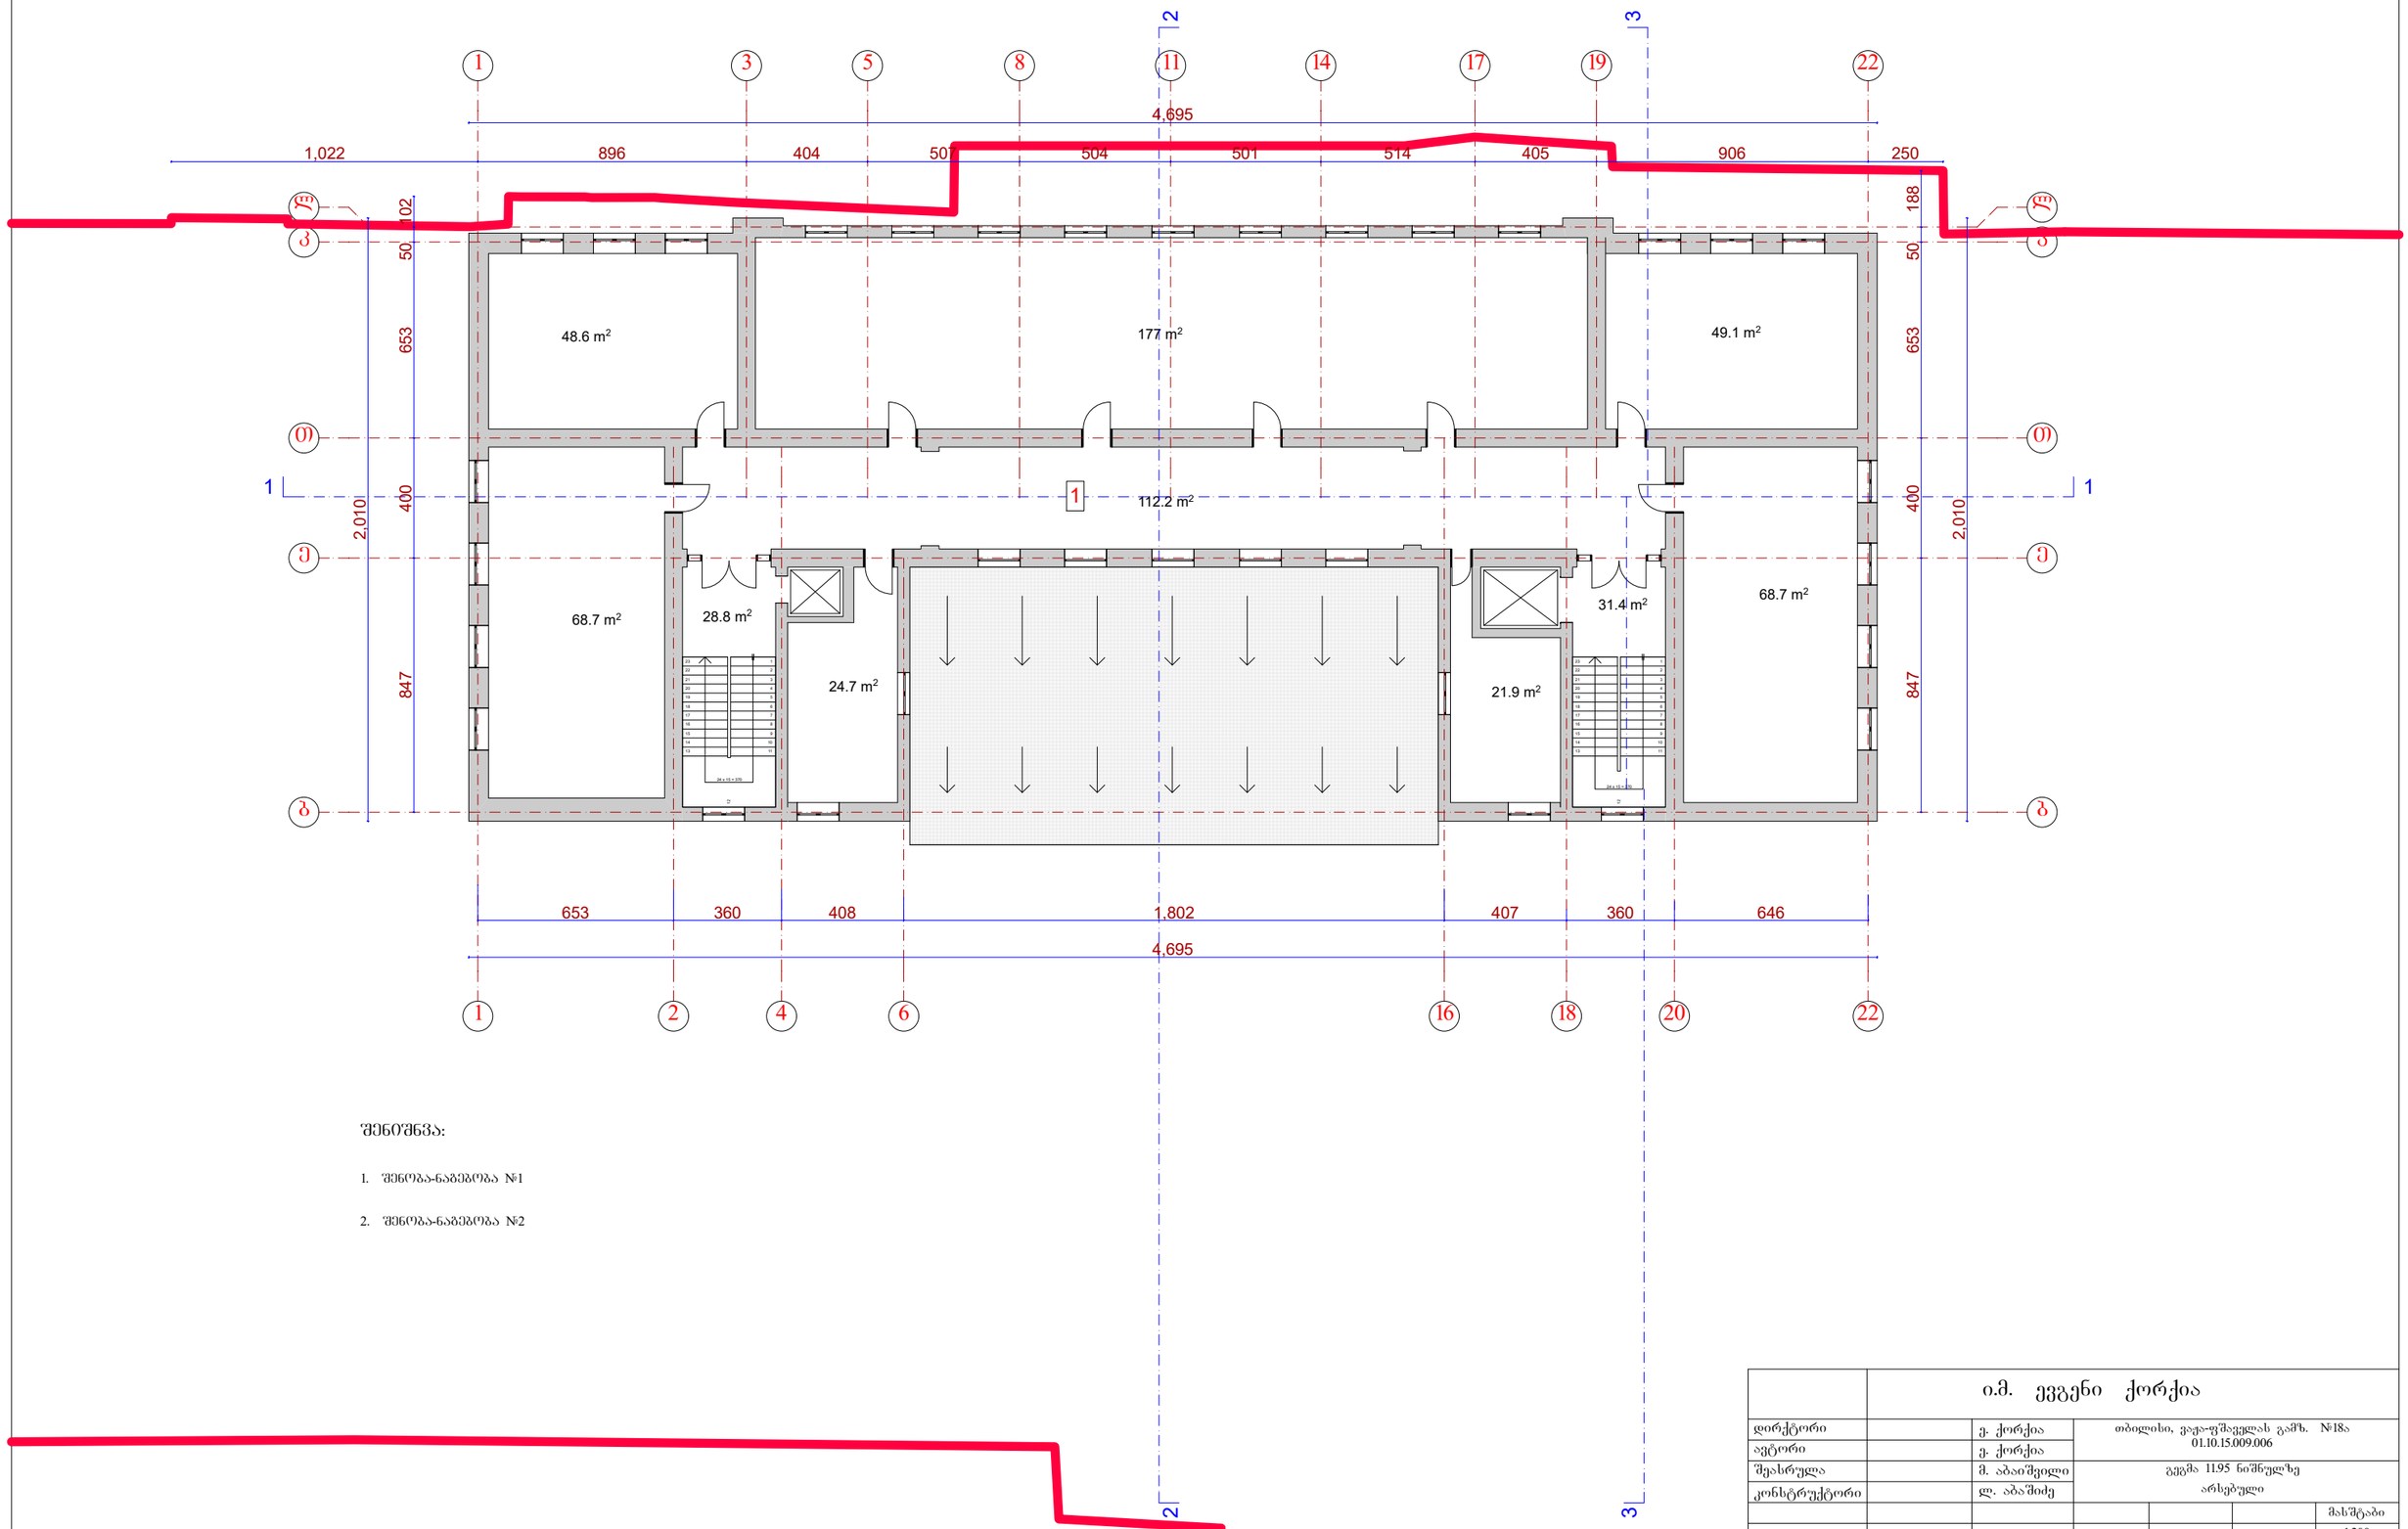


შენიშვნა:

1. შენობა-ნაგებობა №1
2. შენობა-ნაგებობა №2

| | | | | | | |
|---|---|---|---|---|---|---|
| | ი.მ. ევგენი ქორქია | | | | | |
| დირექტორი | | ე. ქორქია | თბილისი, ვაჟა-ფშაველას გამზ. №18ა<br>01.10.15.009.006 | | | |
| ავტორი | | ე. ქორქია | | | | |
| შეასრულა | | მ. აბაიშვილი | გეგმა 11.95 ნიშნულზე<br>არსებული | | | |
| კონსტრუქტორი | | ლ. აბაშიძე | | | | |
| | | | | | | მასშტაბი |
| | | | | | | 1:200 |

# გეგმა 15.65 ნიშნულზე

არსებული

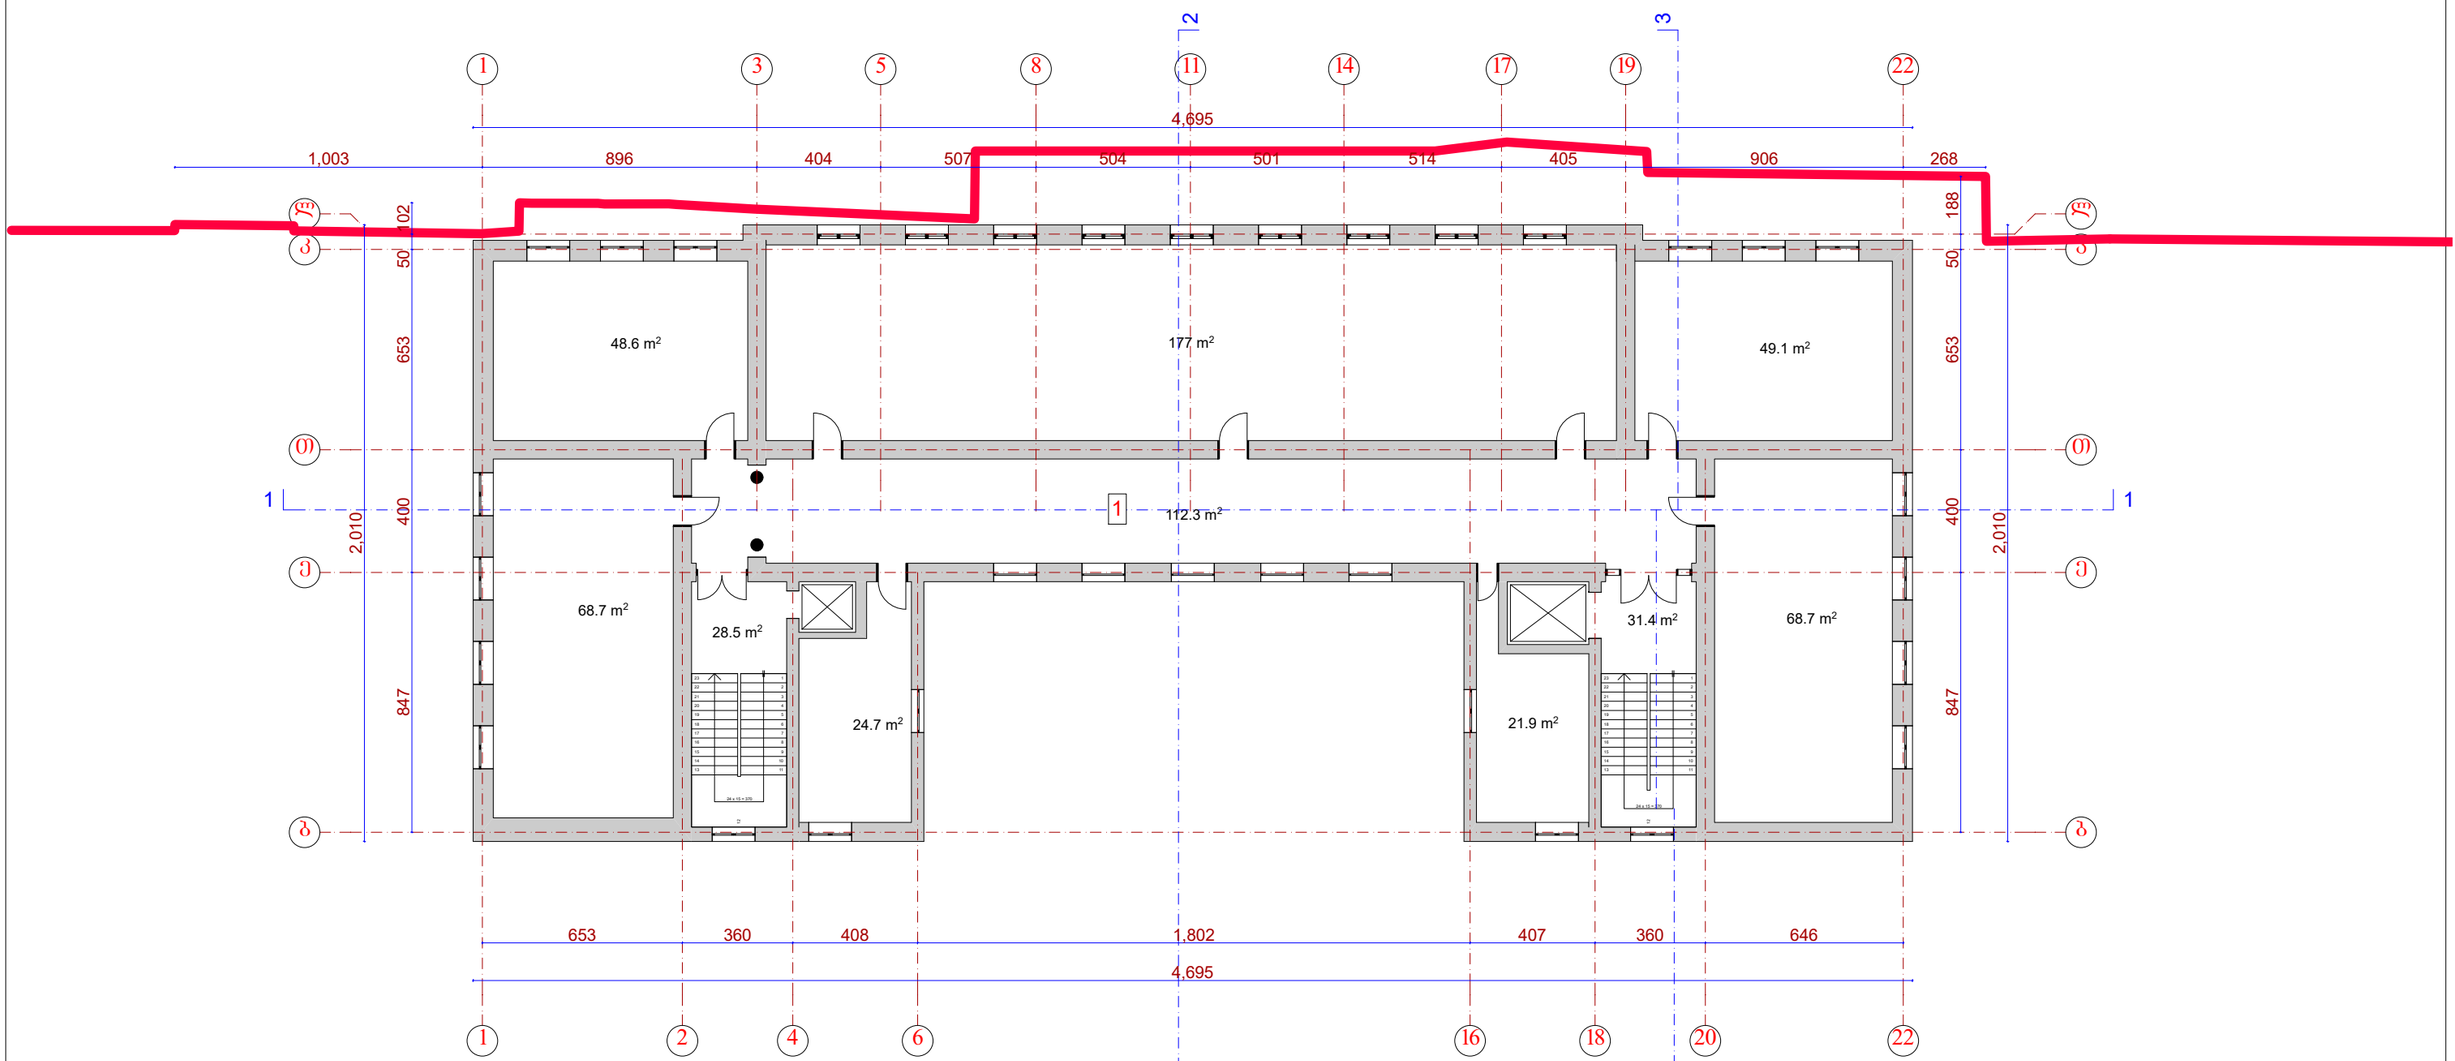


შენიშვნა:

1. შენობა-ნაგებობა №1
2. შენობა-ნაგებობა №2

| | | | | | | |
|---|---|---|---|---|---|---|
| | ი.მ. ევგენი ქორქია | | | | | |
| დირექტორი | | ე. ქორქია | თბილისი, ვაჟა-ფშაველას გამზ. №18ა<br>01.10.15.009.006 | | | |
| ავტორი | | ე. ქორქია | | | | |
| შეასრულა | | მ. აბაიშვილი | გეგმა 15.65 ნიშნულზე<br>არსებული | | | |
| კონსტრუქტორი | | ლ. აბაშიძე | | | | |
| | | | | | | მასშტაბი |
| | | | | | | 1:200 |

# სახურავის გეგმა

არსებული

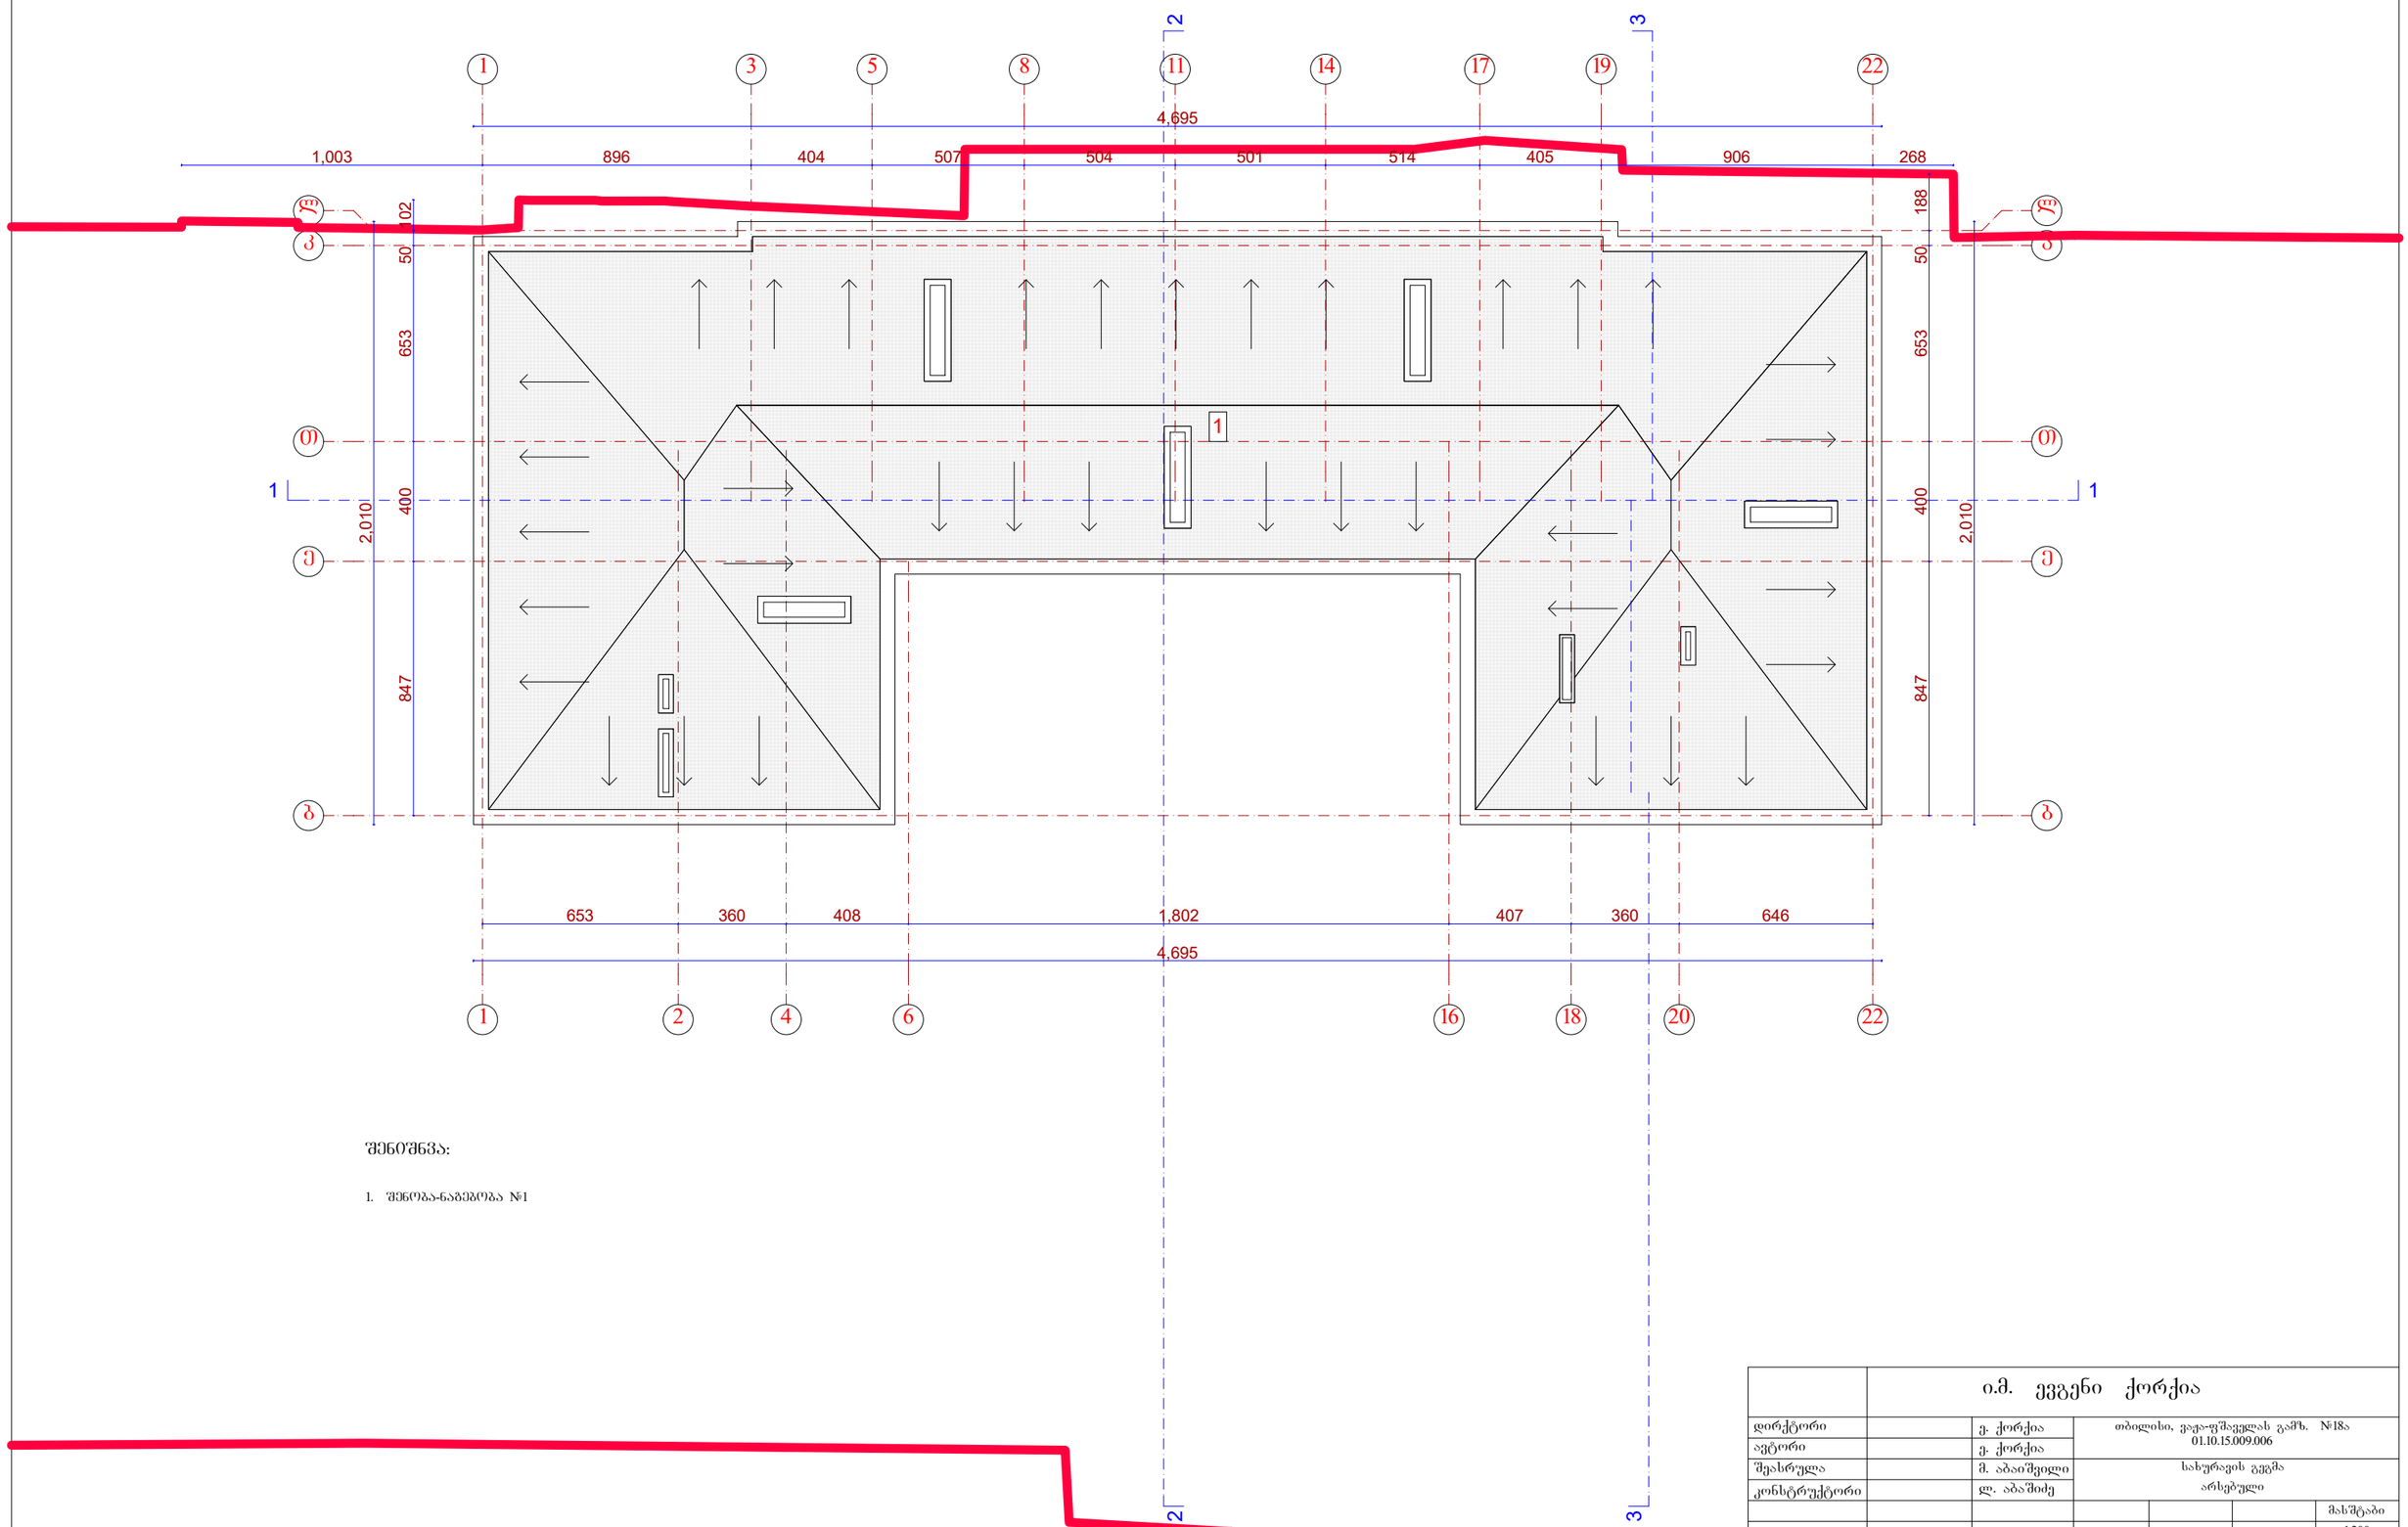


შენიშვნა:

1. შენობა-ნაგებობა №1

| | | | | | | | |
|---|---|---|---|---|---|---|---|
| | ი.მ. ევგენი ქორქია | | | | | | |
| დირექტორი | | ე. ქორქია | თბილისი, ვაჟა-ფშაველას გამზ. №18ა 01.10.15.009.006 | | | | |
| ავტორი | | ე. ქორქია | | | | | |
| შეასრულა | | მ. აბაიშვილი | სახურავის გეგმა არსებული | | | | |
| კონსტრუქტორი | | ლ. აბაშიძე | | | | | |
| | | | | | | მასშტაბი | |
| | | | | | | 1:200 | |

# გეგმა -3.45 ნიშნულზე

საპროექტო

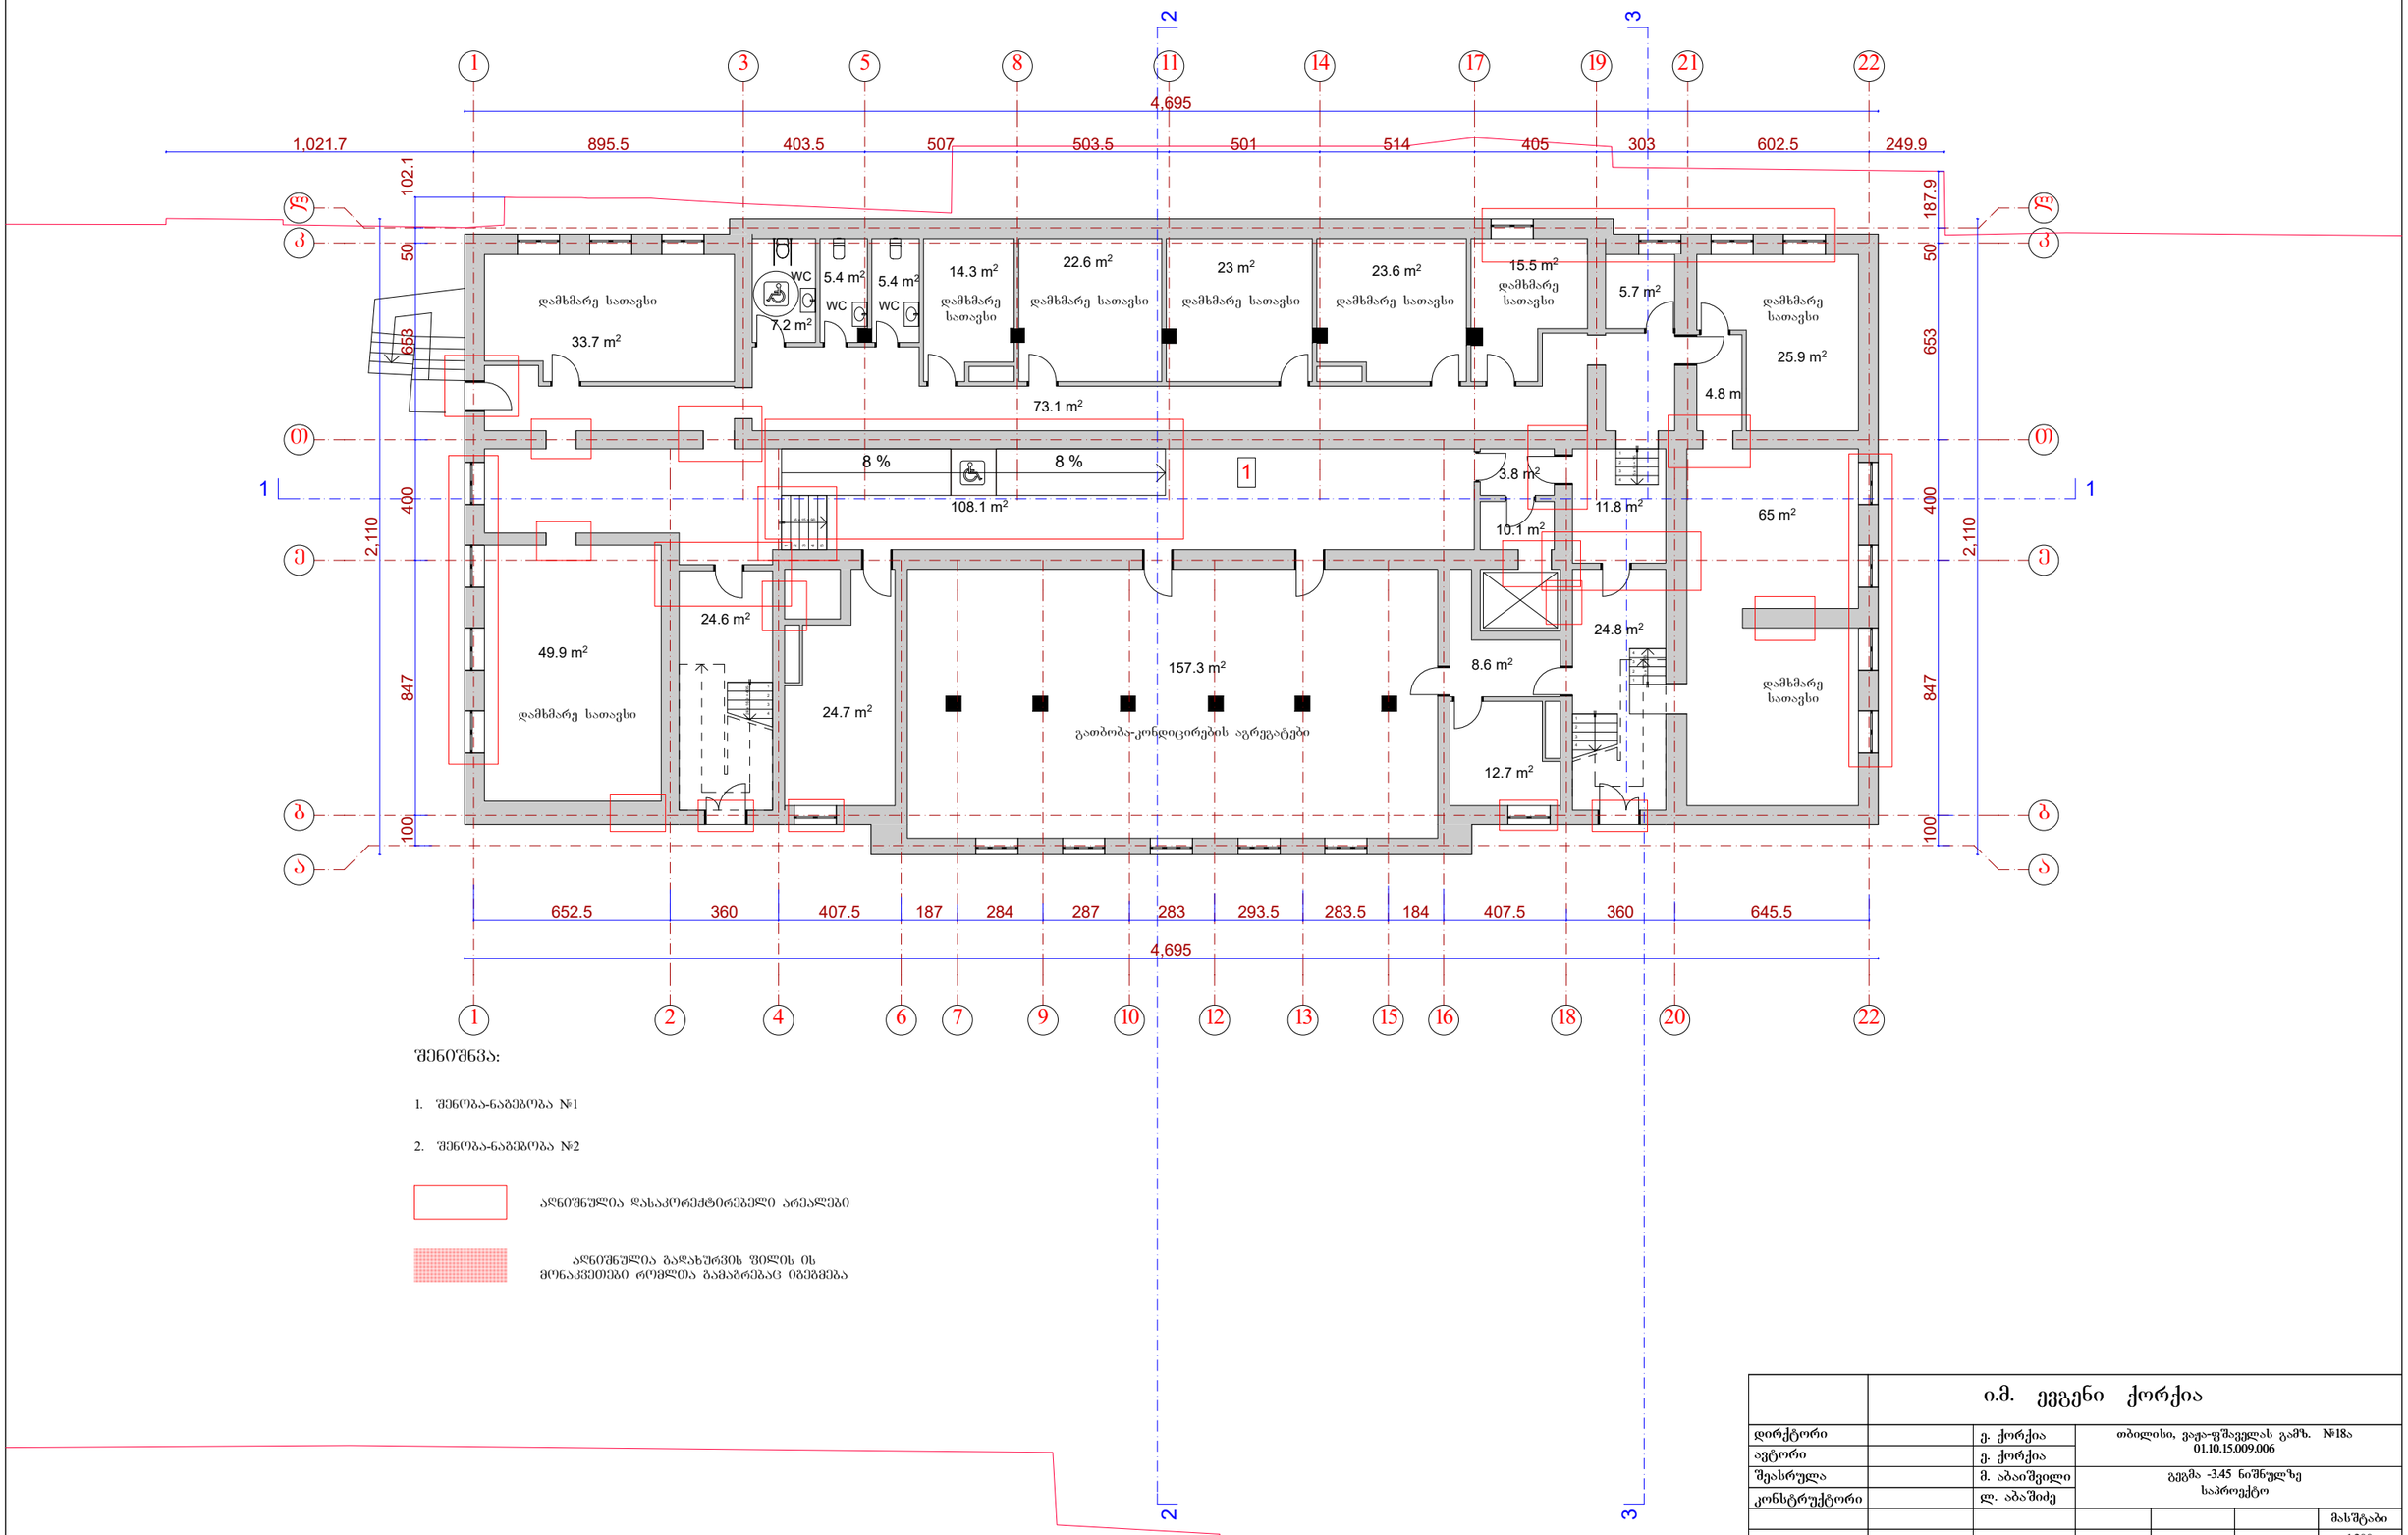


შენიშვნა:

1. შენობა-ნაგებობა №1
2. შენობა-ნაგებობა №2

აღნიშნულია დასაკორექტირებელი არეალები

აღნიშნულია გადახურვის ფილის ის მონაკვეთები რომლთა გამაგრებაც იგეგმება

| | | | | | | |
|---|---|---|---|---|---|---|
| | | | | | | |
| დირექტორი | | ე. ქორქია | | | | |
| ავტორი | | ე. ქორქია | | | | |
| შეასრულა | | მ. აბაიშვილი | | | | |
| კონსტრუქტორი | | ლ. აბაშიძე | | | | |
| | | | | | | მასშტაბი |
| | | | | | | 1:200 |

# ი.მ. ევგენი ქორქია

თბილისი, ვაჟა-ფშაველას გამზ. №18ა
01.10.15.009.006

გეგმა -3.45 ნიშნულზე
საპროექტო

გეგმა 0.00 ნიშნულზე

საპროექტო

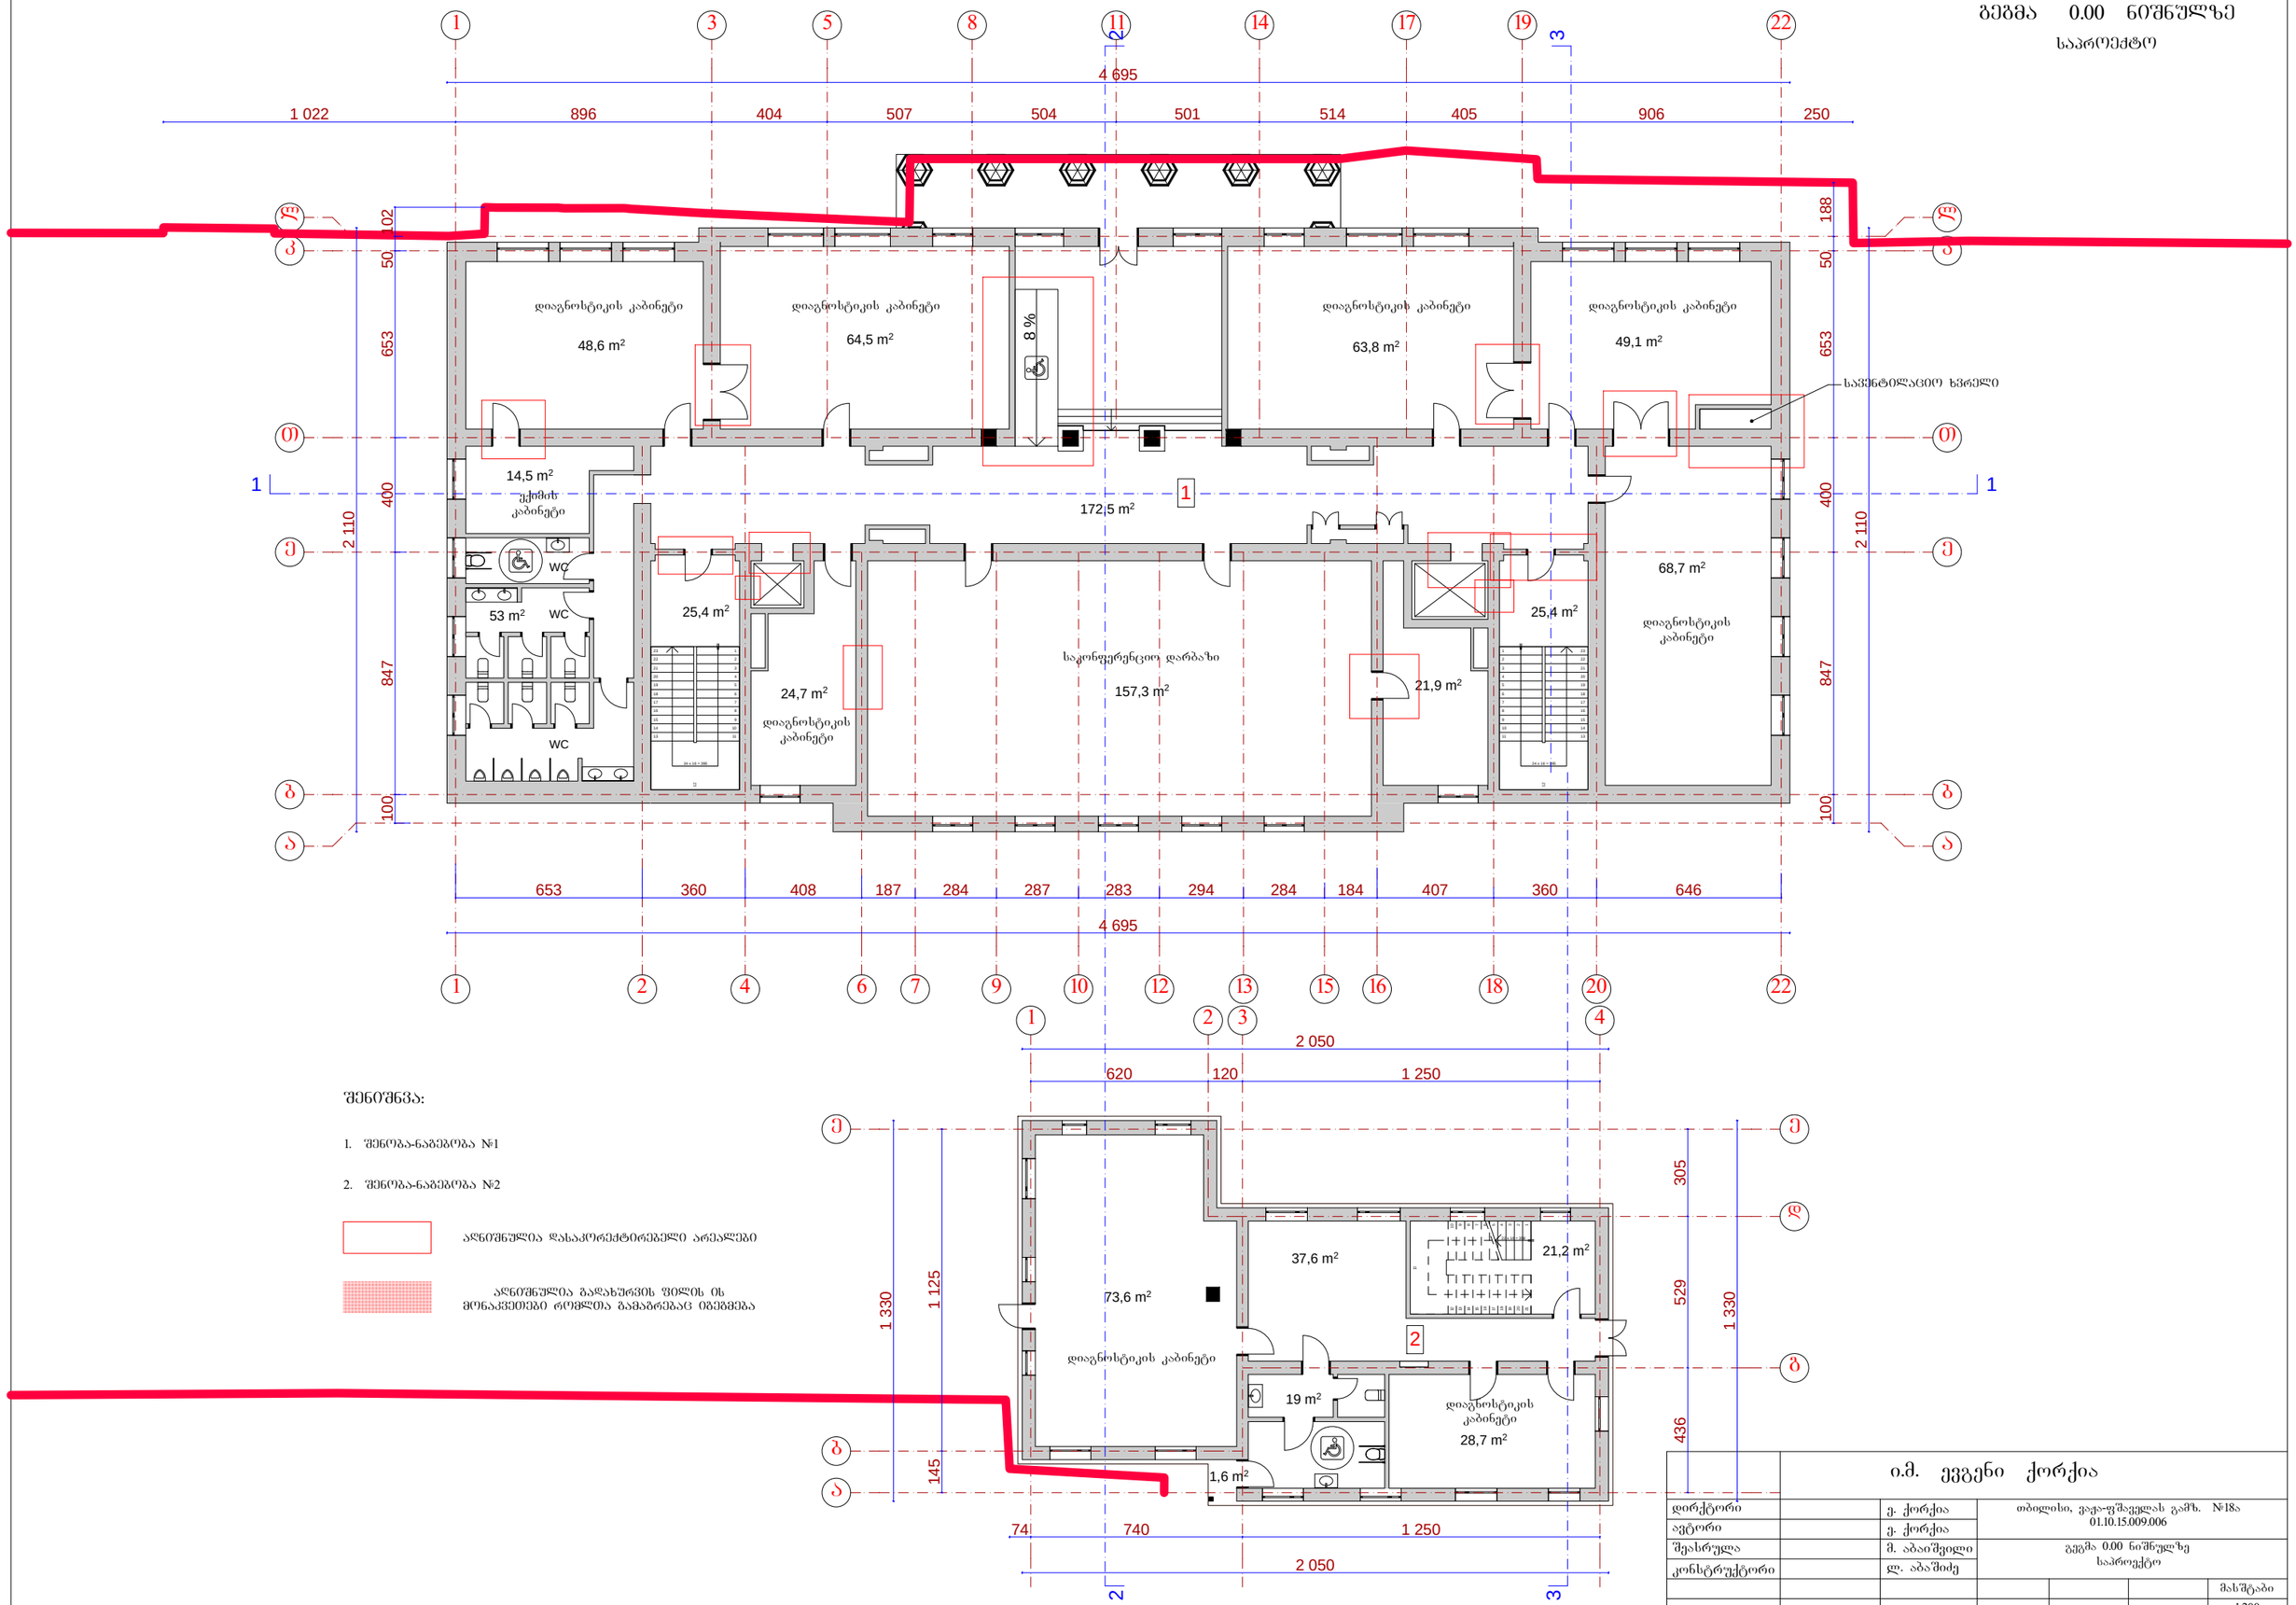


შენიშვნა:

1. შენობა-ნაგებობა №1
2. შენობა-ნაგებობა №2

ანონშნულია დასაპროექტებელი არეალები

ანონშნულია გადახურვის ფილის ის მონაკვეთები რომლთა გამაბრებაც იგეგმება

| | | | | | | |
|---|---|---|---|---|---|---|
| | | | ი.მ. ეგეგნი ქორქია | | | |
| დირექტორი | | ე. ქორქია | თბილისი, ვაჟა-ფშაველას გამზ. №18ა<br>01.10.15.009.006 | | | |
| ავტორი | | ე. ქორქია | | | | |
| შესრულა | | მ. აბაიშვილი | გეგმა 0.00 ნიშნულზე<br>საპროექტო | | | |
| კონსტრუქტორი | | ლ. აბაშიძე | | | | |
| | | | | | | მასშტაბი |
| | | | | | | 1:200 |

# გეგმა 4.55 ნიშნულზე

საპროექტო

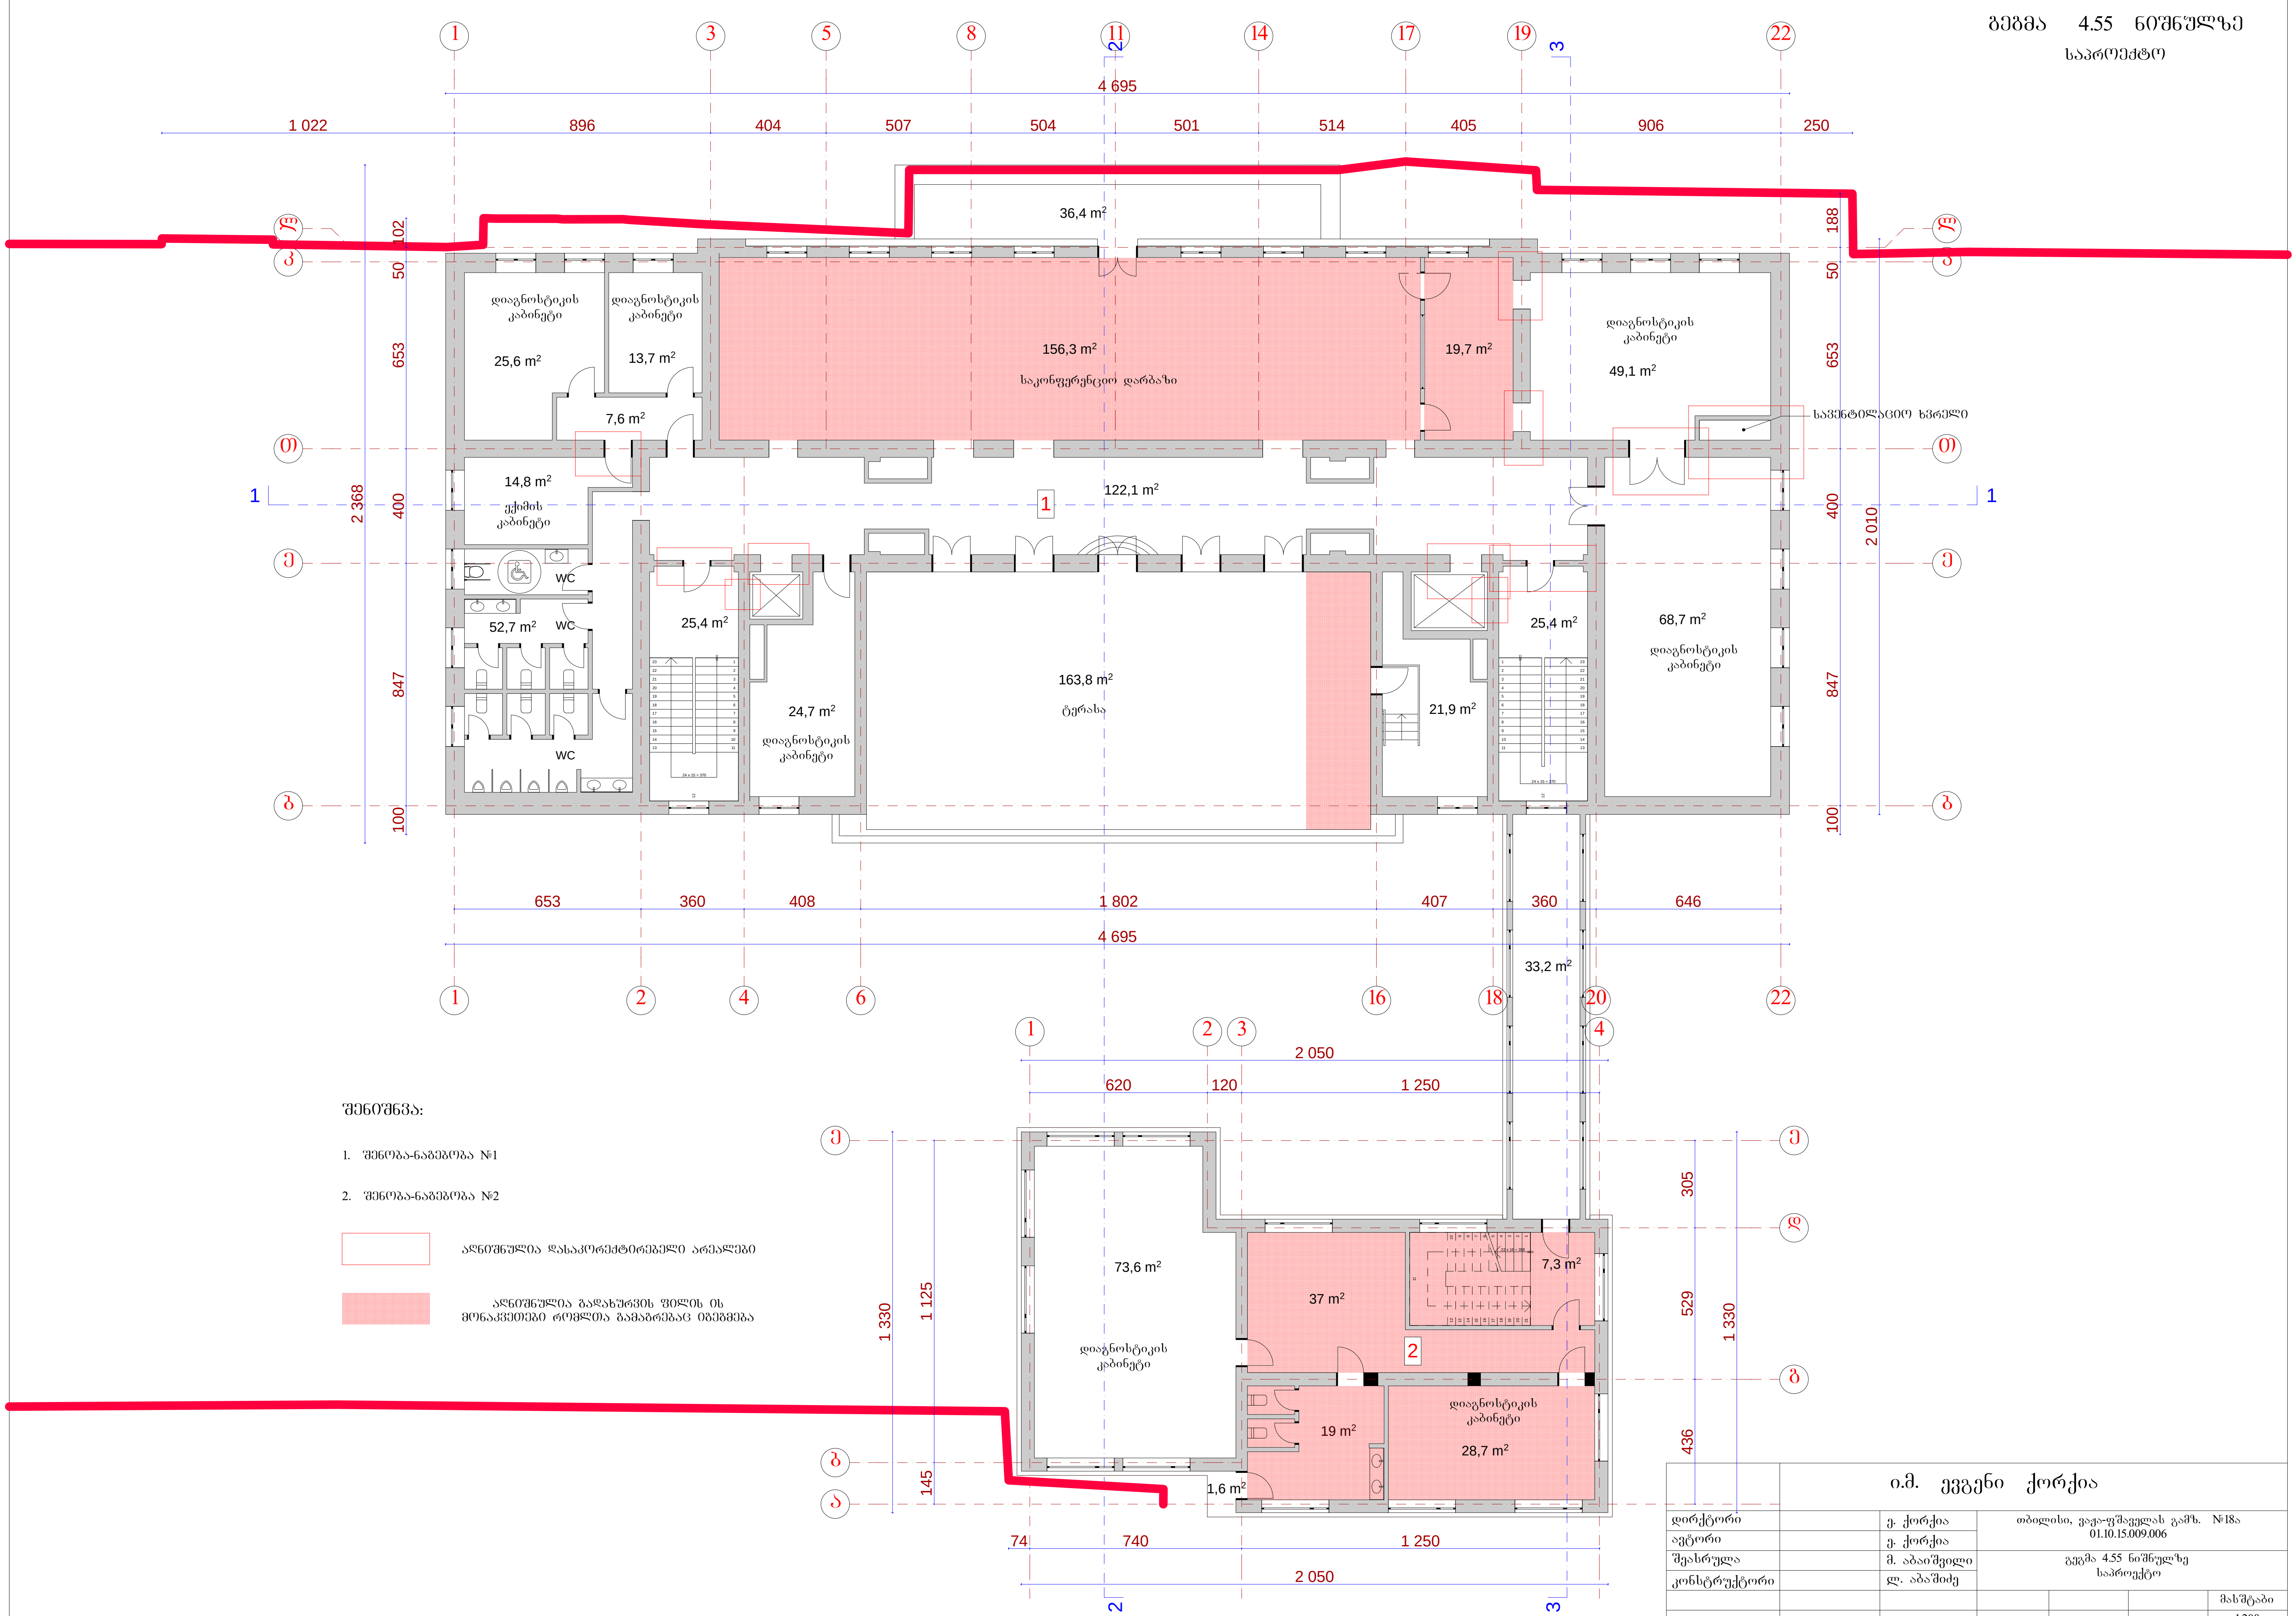


შენიშვნა:

1. შენობა-ნაგებობა №1
2. შენობა-ნაგებობა №2

აღნიშნულია დასაკორექტირებელი არეალები

აღნიშნულია გადახურვის ფილის ის მონაკვეთები რომლთა გამაგრებაც იგეგმება

| ი.მ. ევგენი ქორქია | | | |
|---|---|---|---|
| დირექტორი | | ე. ქორქია | თბილისი, ვაჟა-ფშაველას გამზ. №18ა 01.10.15.009.006 |
| ავტორი | | ე. ქორქია | |
| შეასრულა | | მ. აბაიშვილი | გეგმა 4.55 ნიშნულზე საპროექტო |
| კონსტრუქტორი | | ლ. აბაშიძე | |
| | | | მასშტაბი 1:200 |

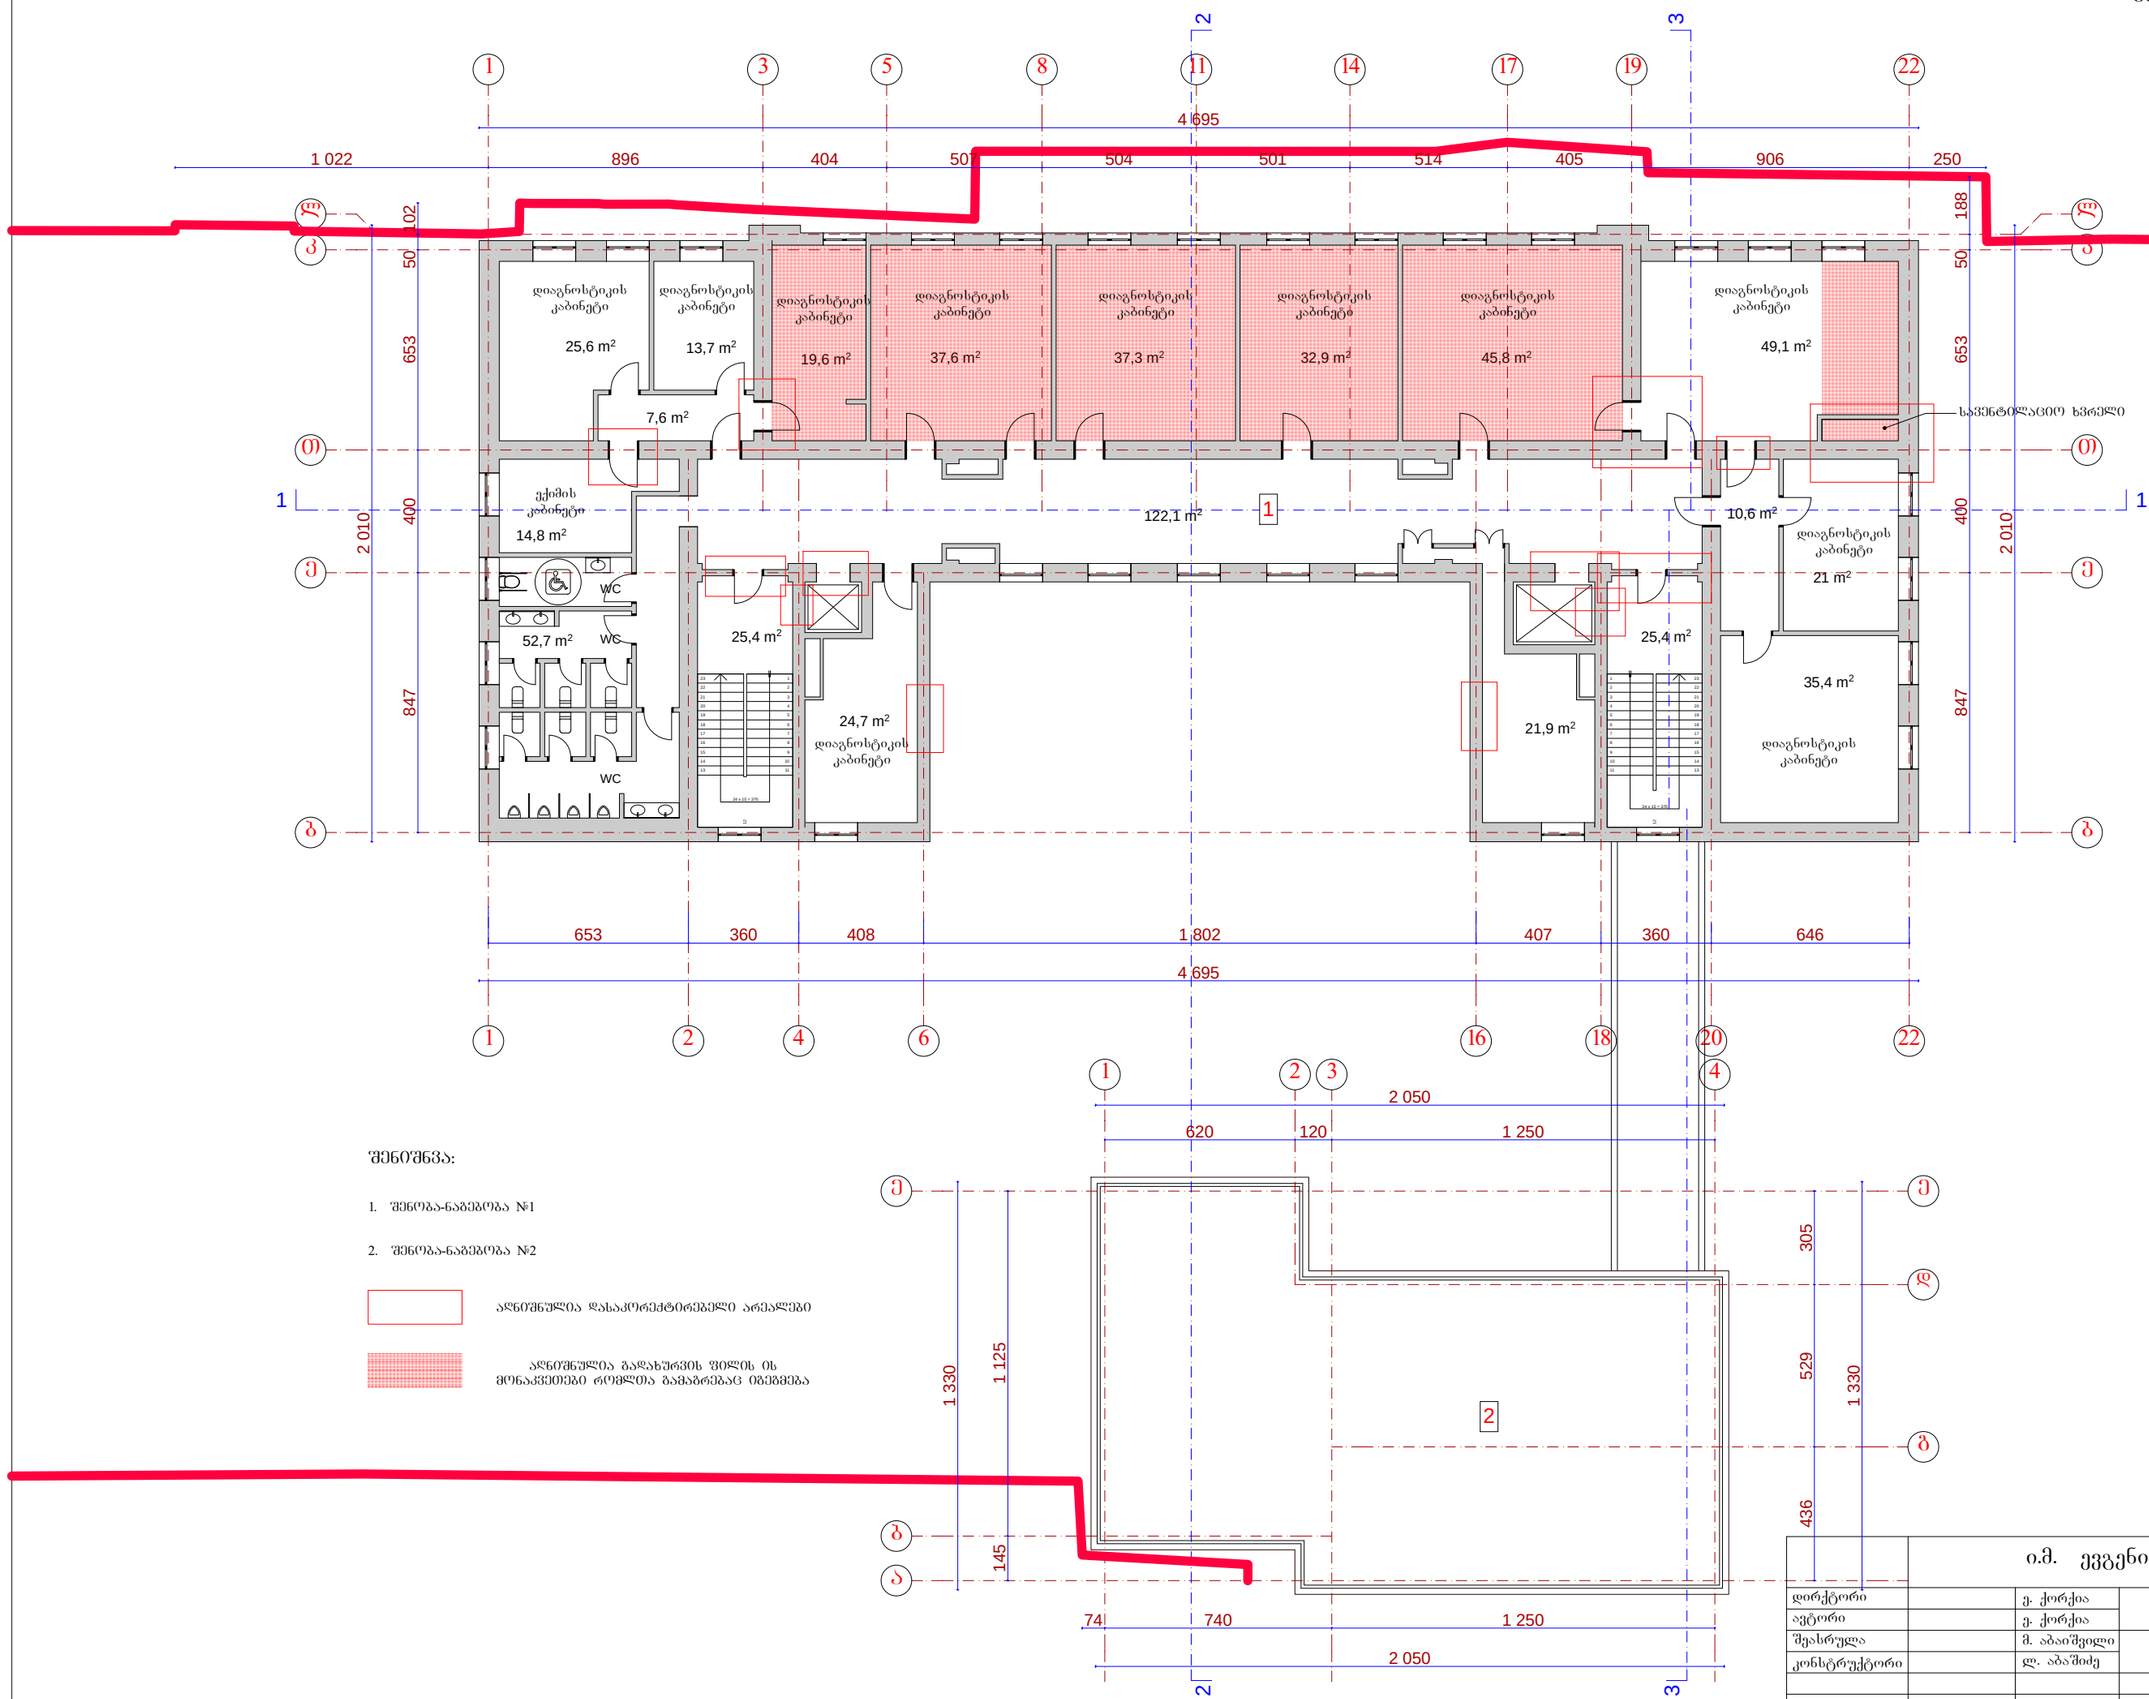


შენიშვნა:

1. შენობა-ნაგებობა №1
2. შენობა-ნაგებობა №2

აღნიშნულია დასაკორექტირებელი არეალები

აღნიშნულია გადახურვის ფილის ის მონაკვეთები რომლთა გამაბრებაც იგეგმება

| | | | | | | |
|---|---|---|---|---|---|---|
| | | | ი.მ. ეგეგნი ქორქია | | | |
| დირექტორი | | ე. ქორქია | თბილისი, ვაჟა-ფშაველას გამზ. №18ა 01.10.15.009.006 | | | |
| ავტორი | | ე. ქორქია | | | | |
| შეასრულა | | მ. აბაიშვილი | გეგმა 8.25 ნიშნულზე საპროექტო | | | |
| კონსტრუქტორი | | ლ. აბაშიძე | | | | |
| | | | | | | მასშტაბი |
| | | | | | | 1:200 |

# გეგმა 11.95 ნიშნულზე

საპროექტო

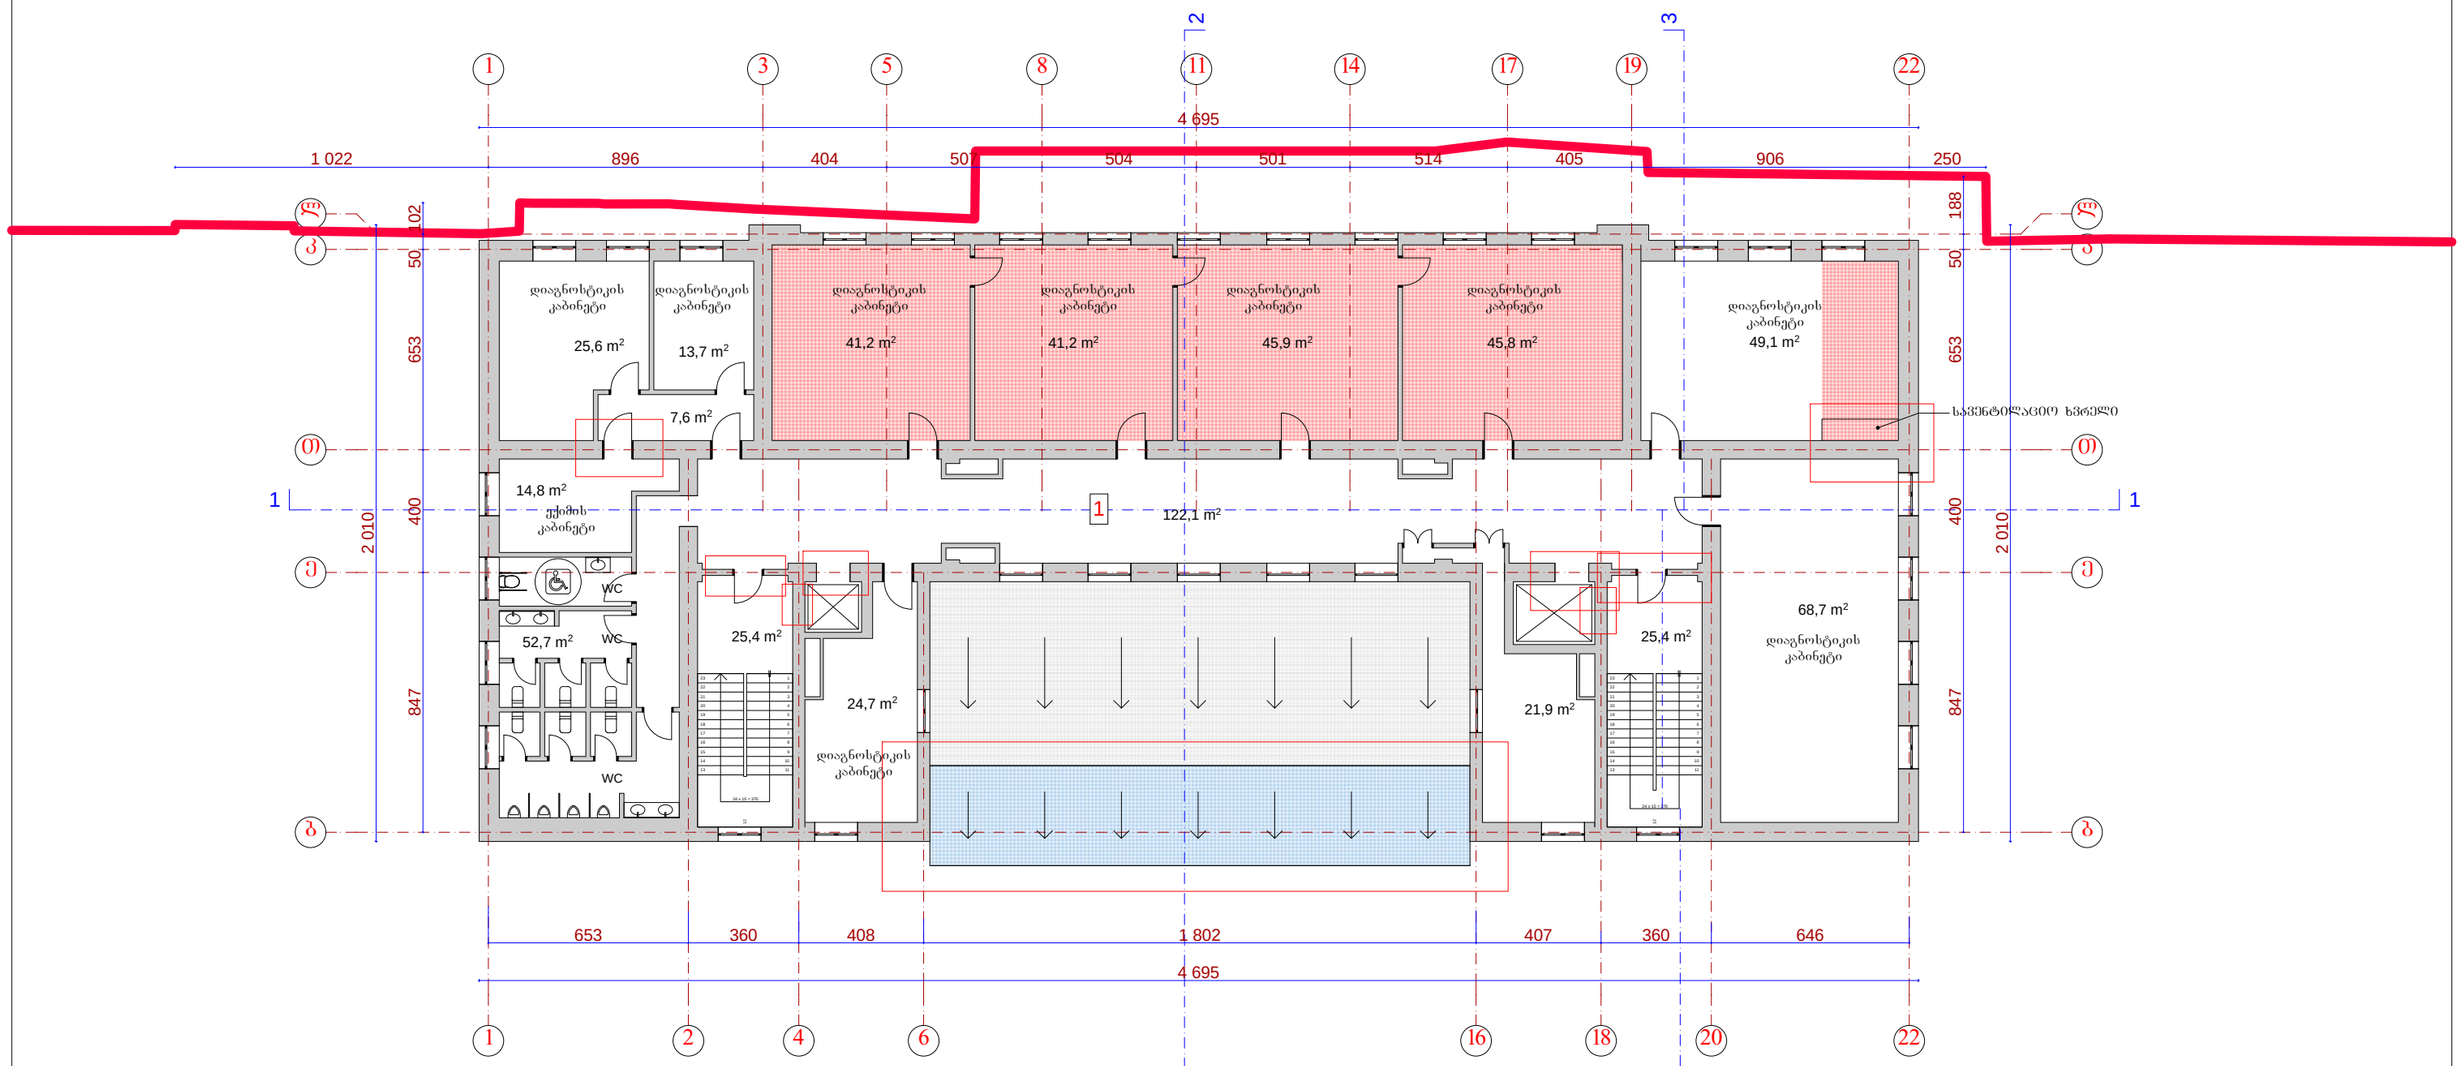


შენიშვნა:

1. შენობა-ნაგებობა №1
2. შენობა-ნაგებობა №2

აღნიშნულია დასაკორექტირებელი არეალები

აღნიშნულია გალახვრის ფილის ის მონაკვეთები რომლთა გამაგრებაც იგეგმება

| | | | | | | | |
|---|---|---|---|---|---|---|---|
| | ი.მ. ეგეგნი ქორქია | | | | | | |
| დირექტორი | | ე. ქორქია | თბილისი, ვაჟა-ფშაველას გამზ. №18ა 01.10.15.009.006 | | | | |
| ავტორი | | ე. ქორქია | | | | | |
| შემსრულა | | მ. აბაიშვილი | გეგმა 11.95 ნიშნულზე საპროექტო | | | | |
| კონსტრუქტორი | | ლ. აბაშიძე | | | | | |
| | | | | | | მასშტაბი | |
| | | | | | | 1:200 | |

# გეგმა 15.65 ნიშნულზე

საპროექტო

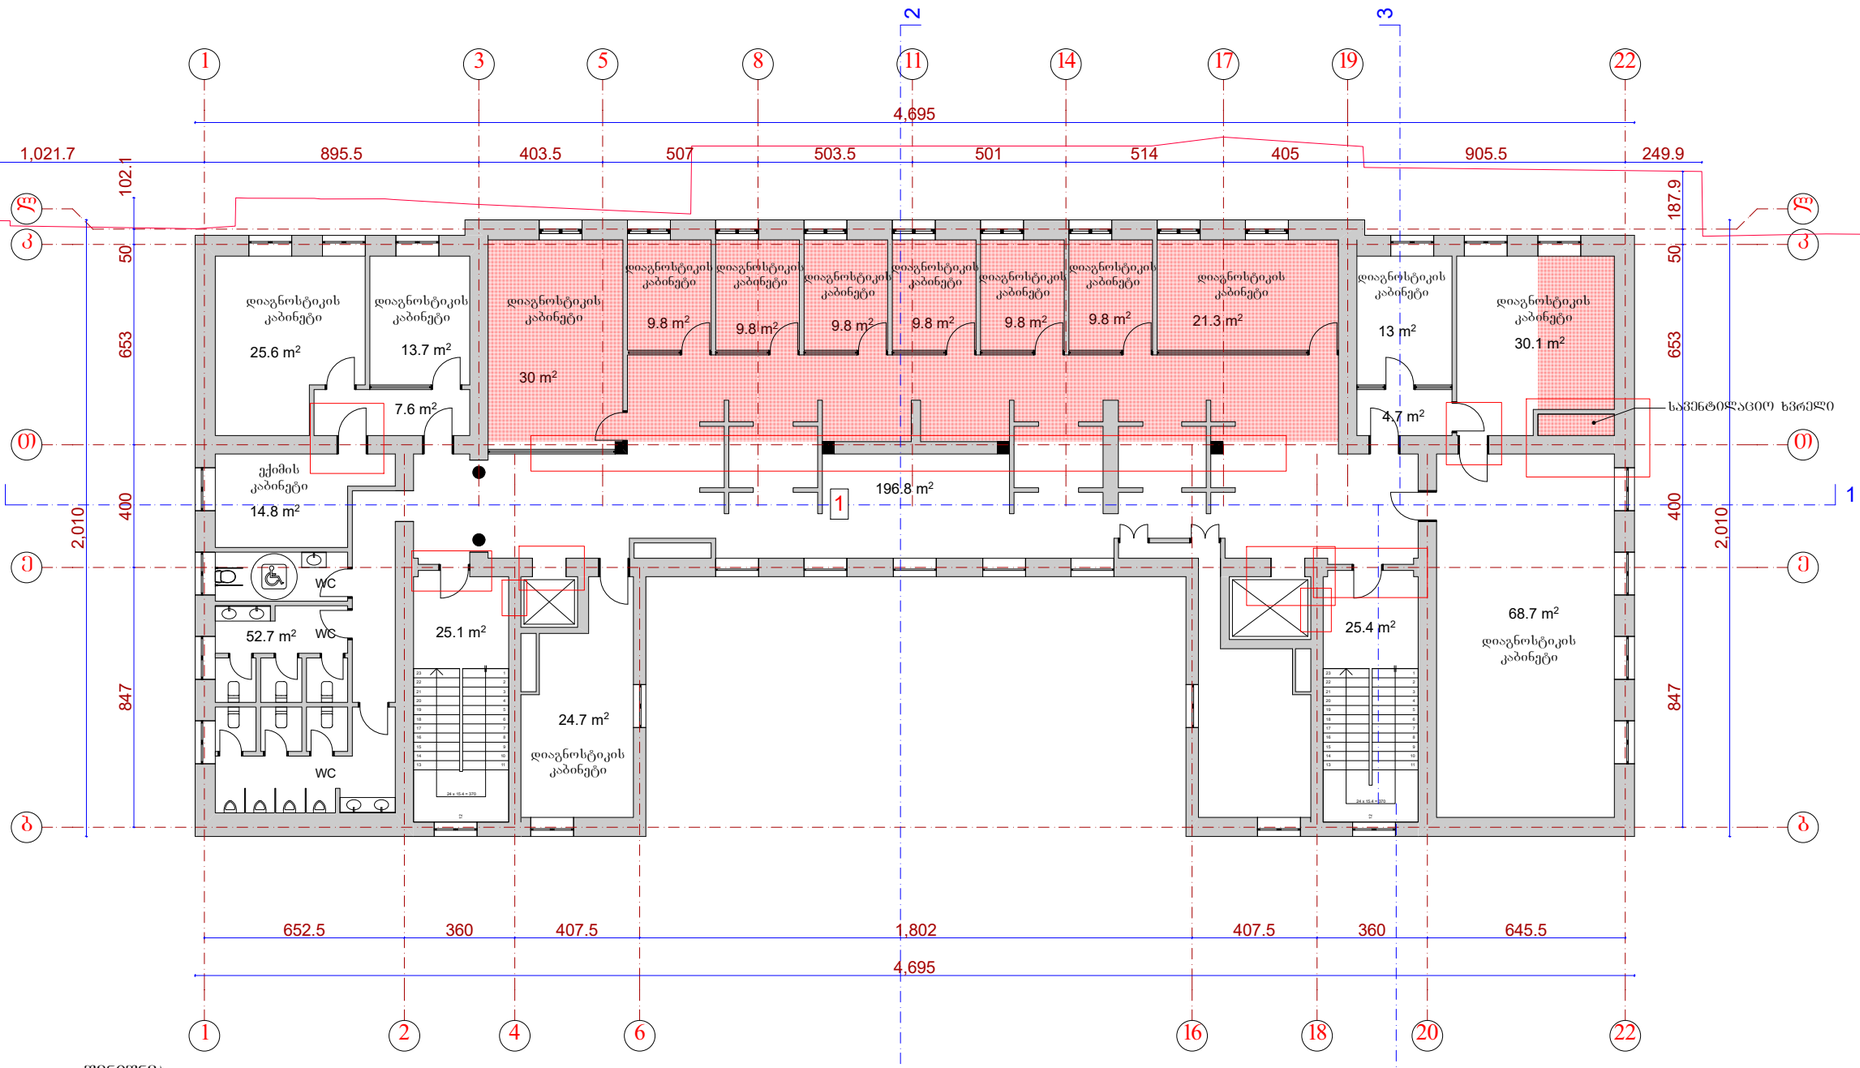


შენიშვნა:

1. შენობა-ნაგებობა №1
2. შენობა-ნაგებობა №2

ანიშნულია დასაკორექტირებელი არეალები

ანიშნულია გალახვრის ფილის ის მონაკვეთები რომლთა გამაგრებაც იგეგმება

| | | | | | | |
|---|---|---|---|---|---|---|
| | ი.მ. ევგენი ქორქია | | | | | |
| დირექტორი | | ე. ქორქია | თბილისი, ვაჟა-ფშაველას გამზ. №18ა 01.10.15.009.006 | | | |
| ავტორი | | ე. ქორქია | | | | |
| შემსრულა | | მ. აბაიშვილი | გეგმა 15.65 ნიშნულზე საპროექტო | | | |
| კონსტრუქტორი | | ლ. აბაშიძე | | | | |
| | | | | | | მასშტაბი |
| | | | | | | 1:200 |

# სახურავის გეგმა

საპროექტო

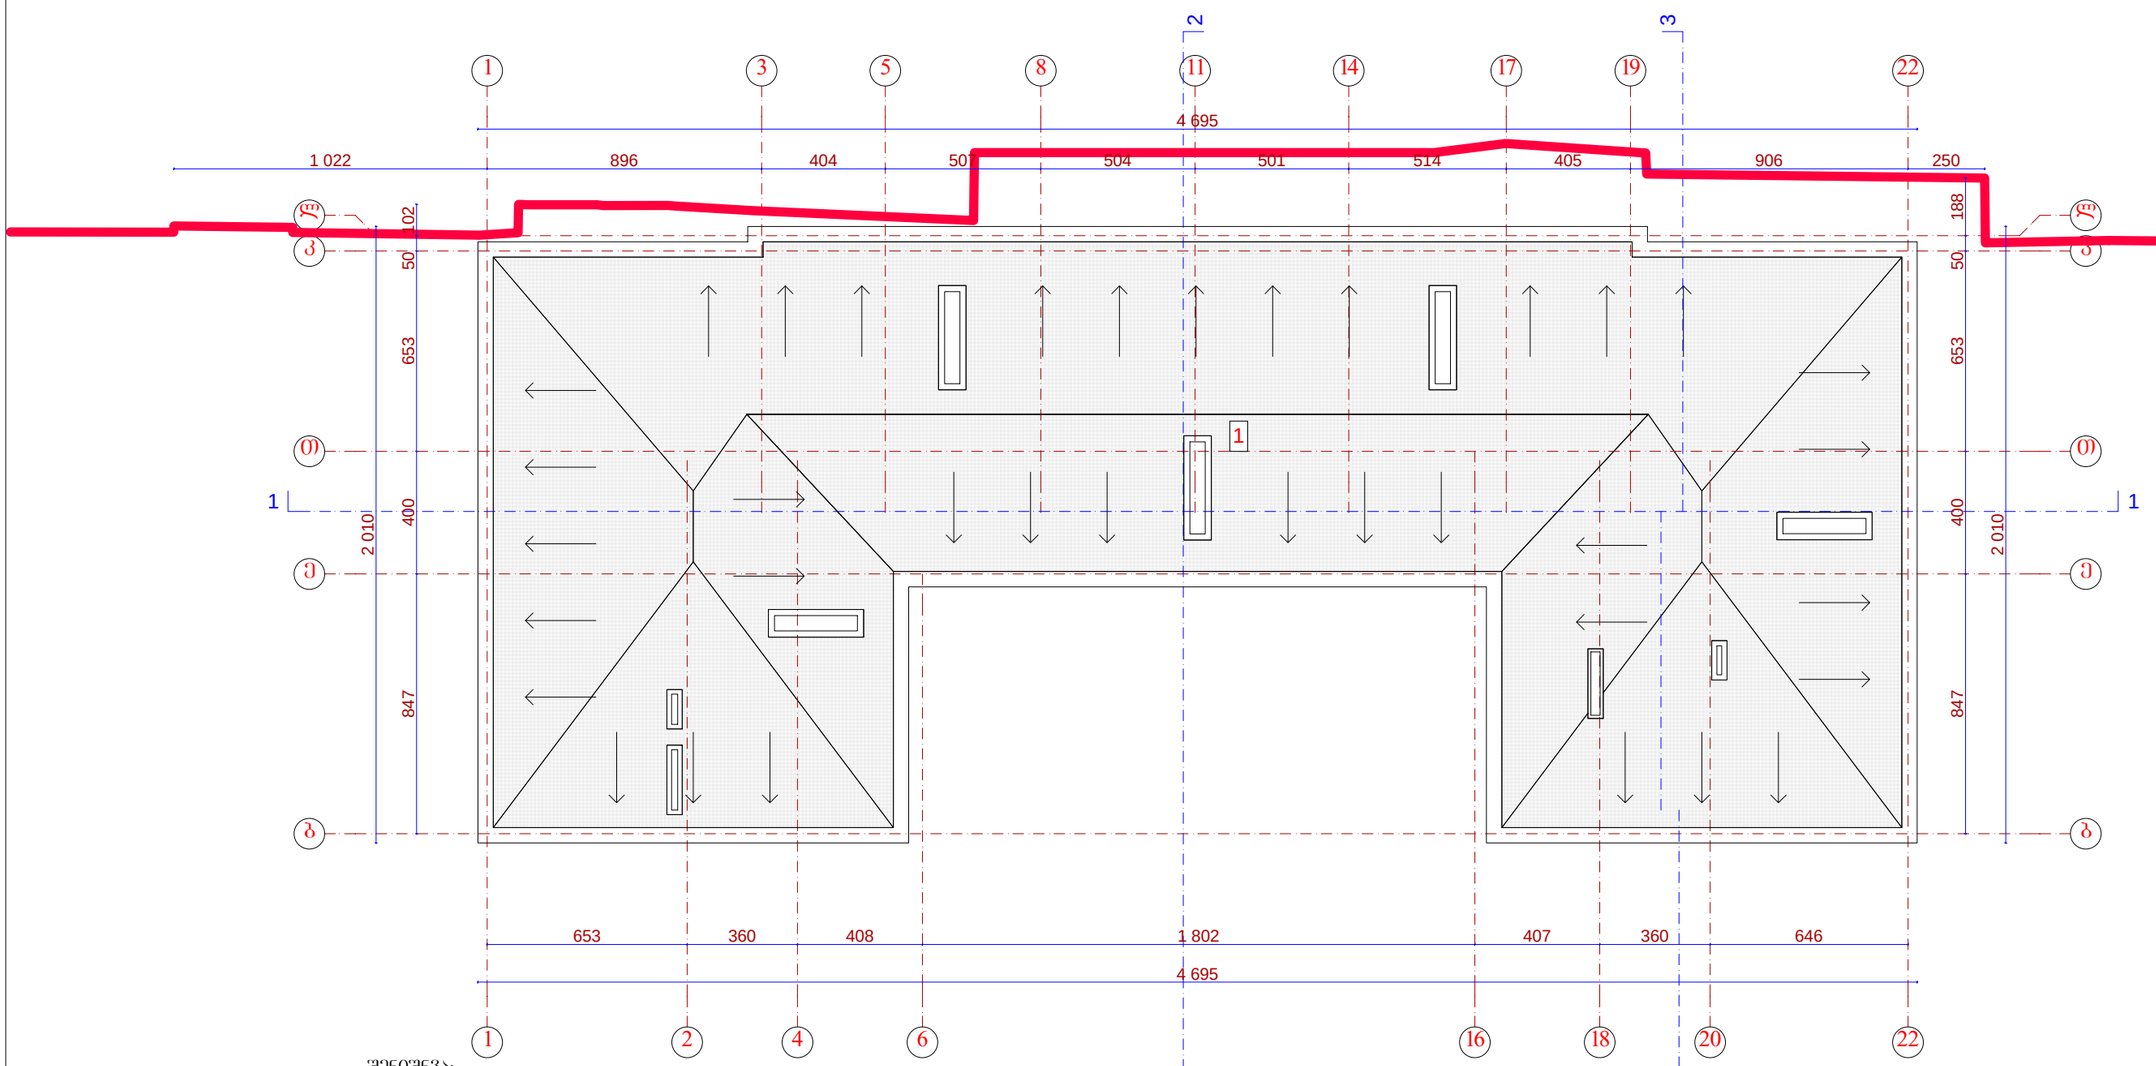


შენიშვნა:

1. შენობა-ნაგებობა №1
2. შენობა-ნაგებობა №2

ალნიშნულია დასაკორექტირებელი არეალები

ალნიშნულია გადახურვის ფილის ის მონაკვეთები რომლთა გამაგრებაც იგეგმება

| | | | | | | | |
|---|---|---|---|---|---|---|---|
| | ი.მ. ევგენი ქორქია | | | | | | |
| დირექტორი | | ე. ქორქია | თბილისი, ვაჟა-ფშაველას გამზ. №18ა<br>01.10.15.009.006 | | | | |
| ავტორი | | ე. ქორქია | | | | | |
| შესრულა | | მ. აბაიშვილი | სახურავის გეგმა<br>საპროექტო | | | | |
| კონსტრუქტორი | | ლ. აბაშიძე | | | | | |
| | | | | | | მასშტაბი | |
| | | | | | | 1:200 | |