


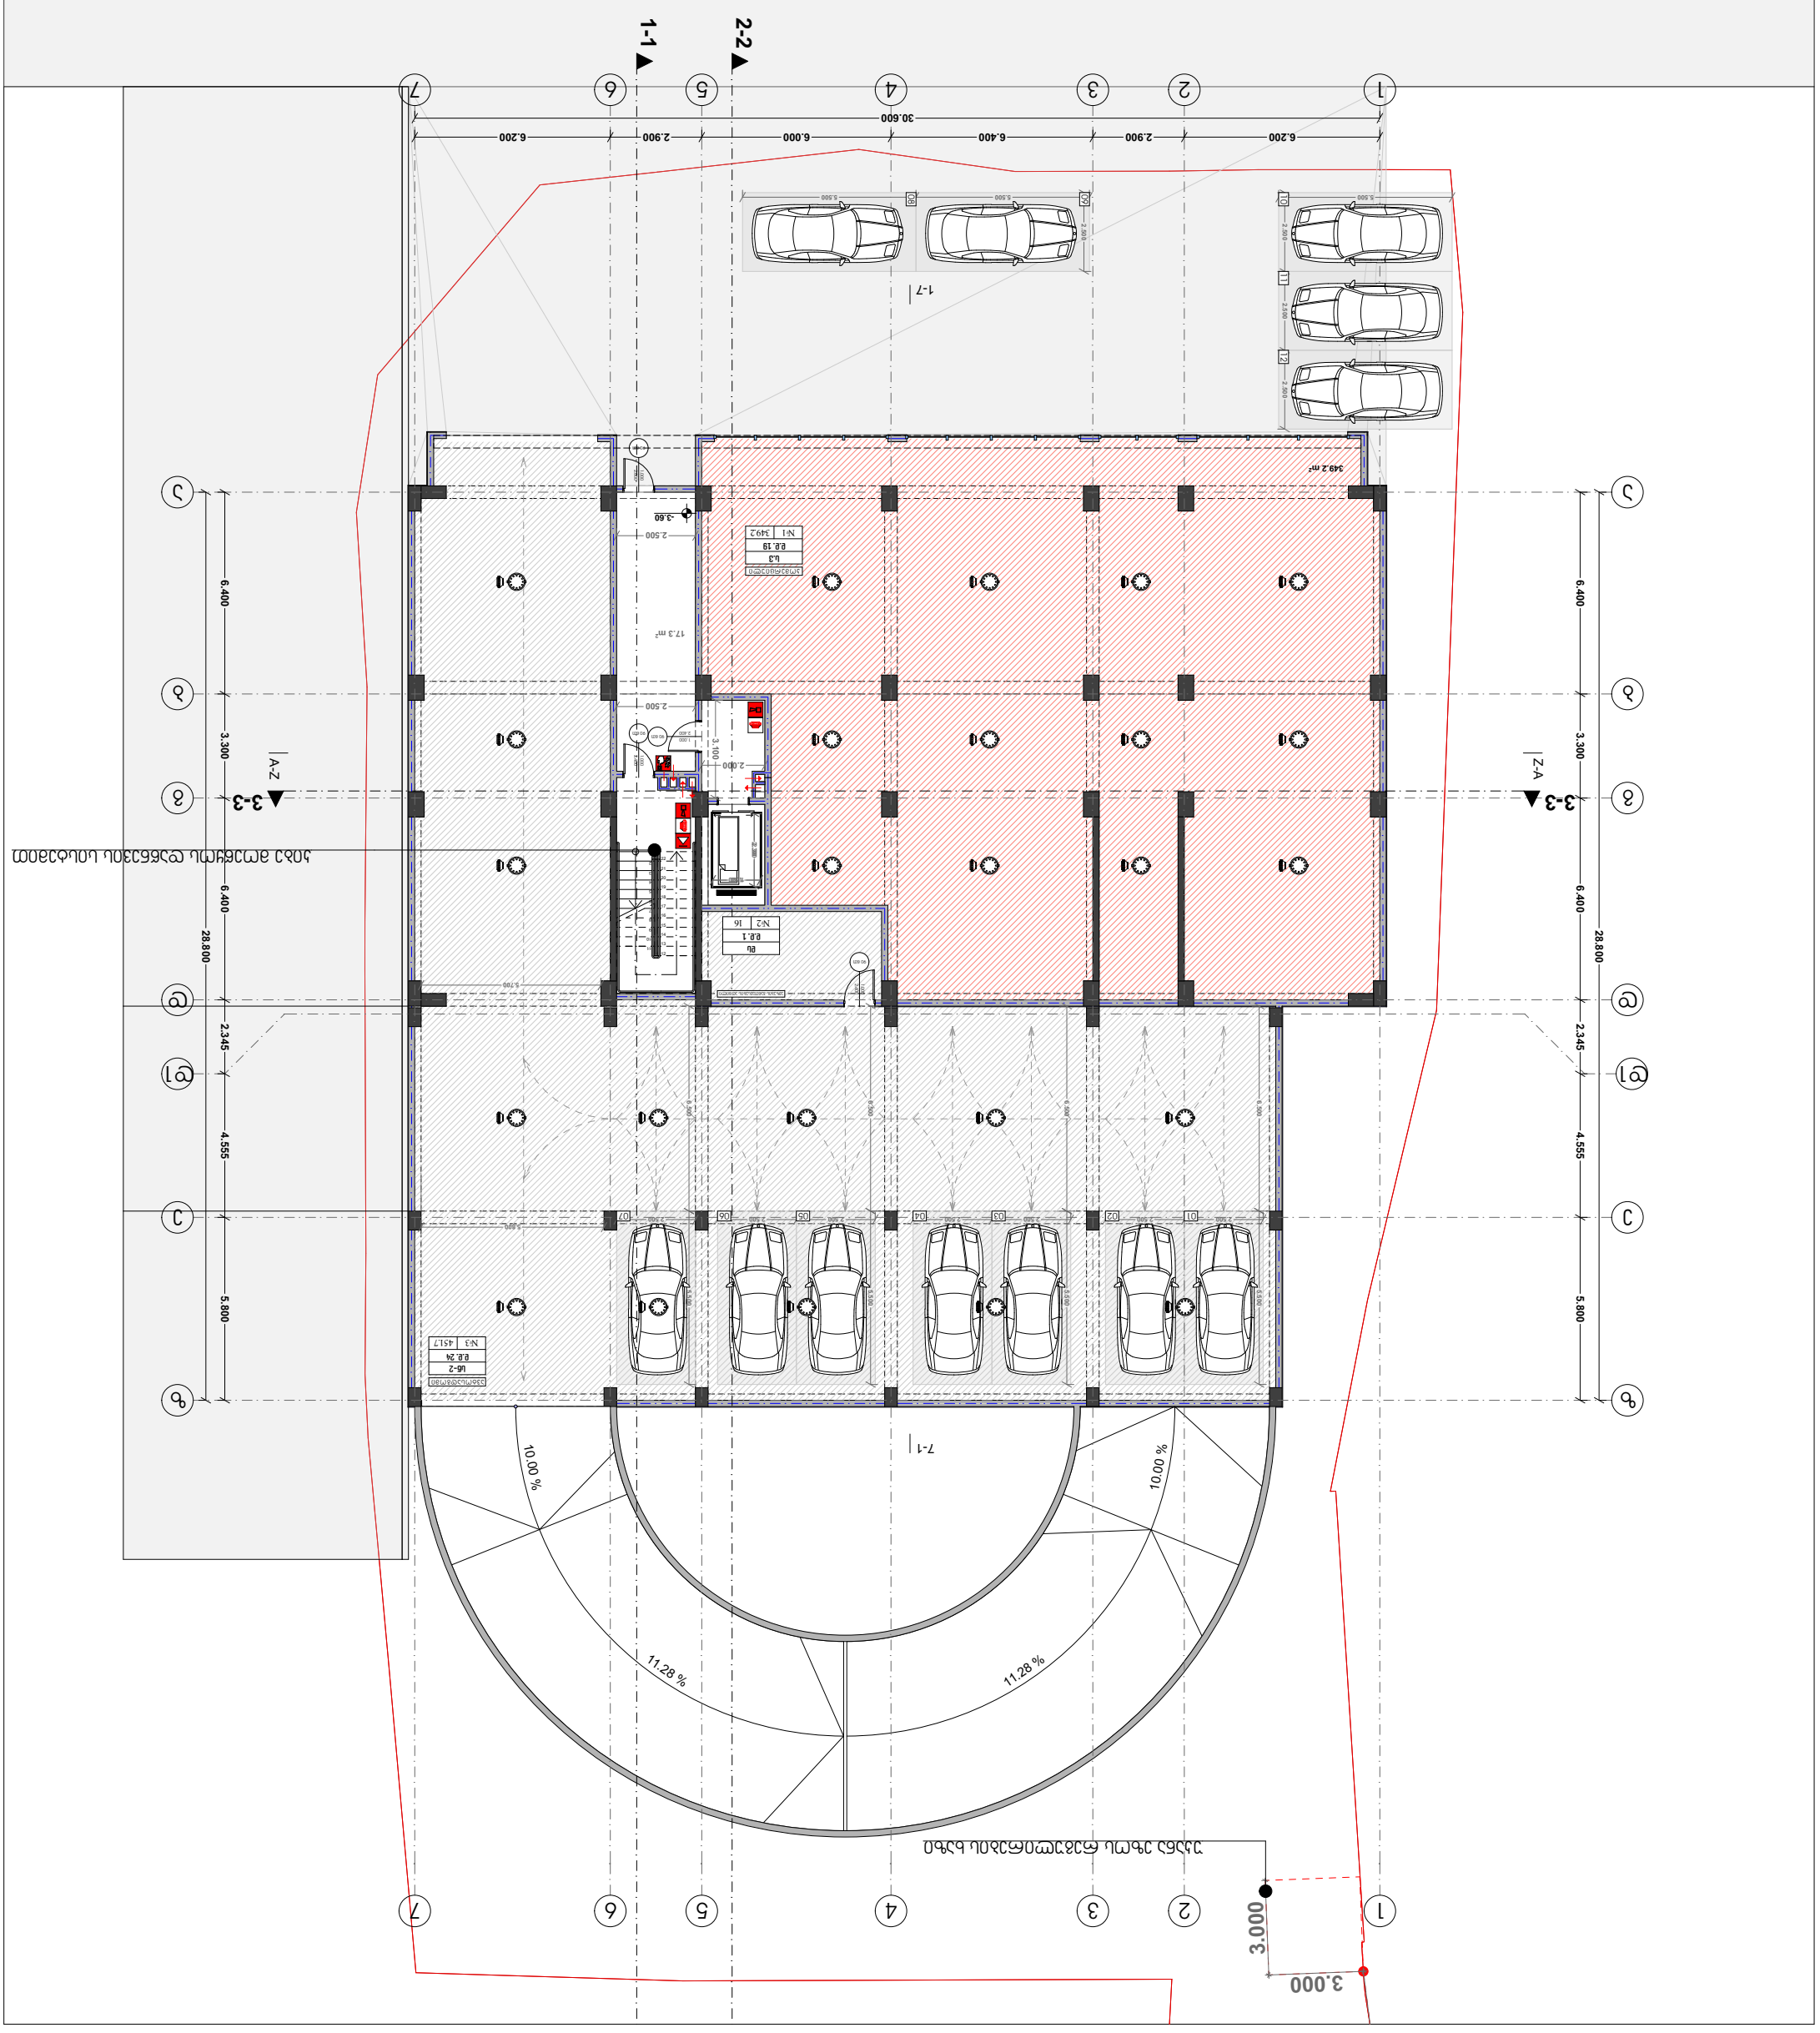


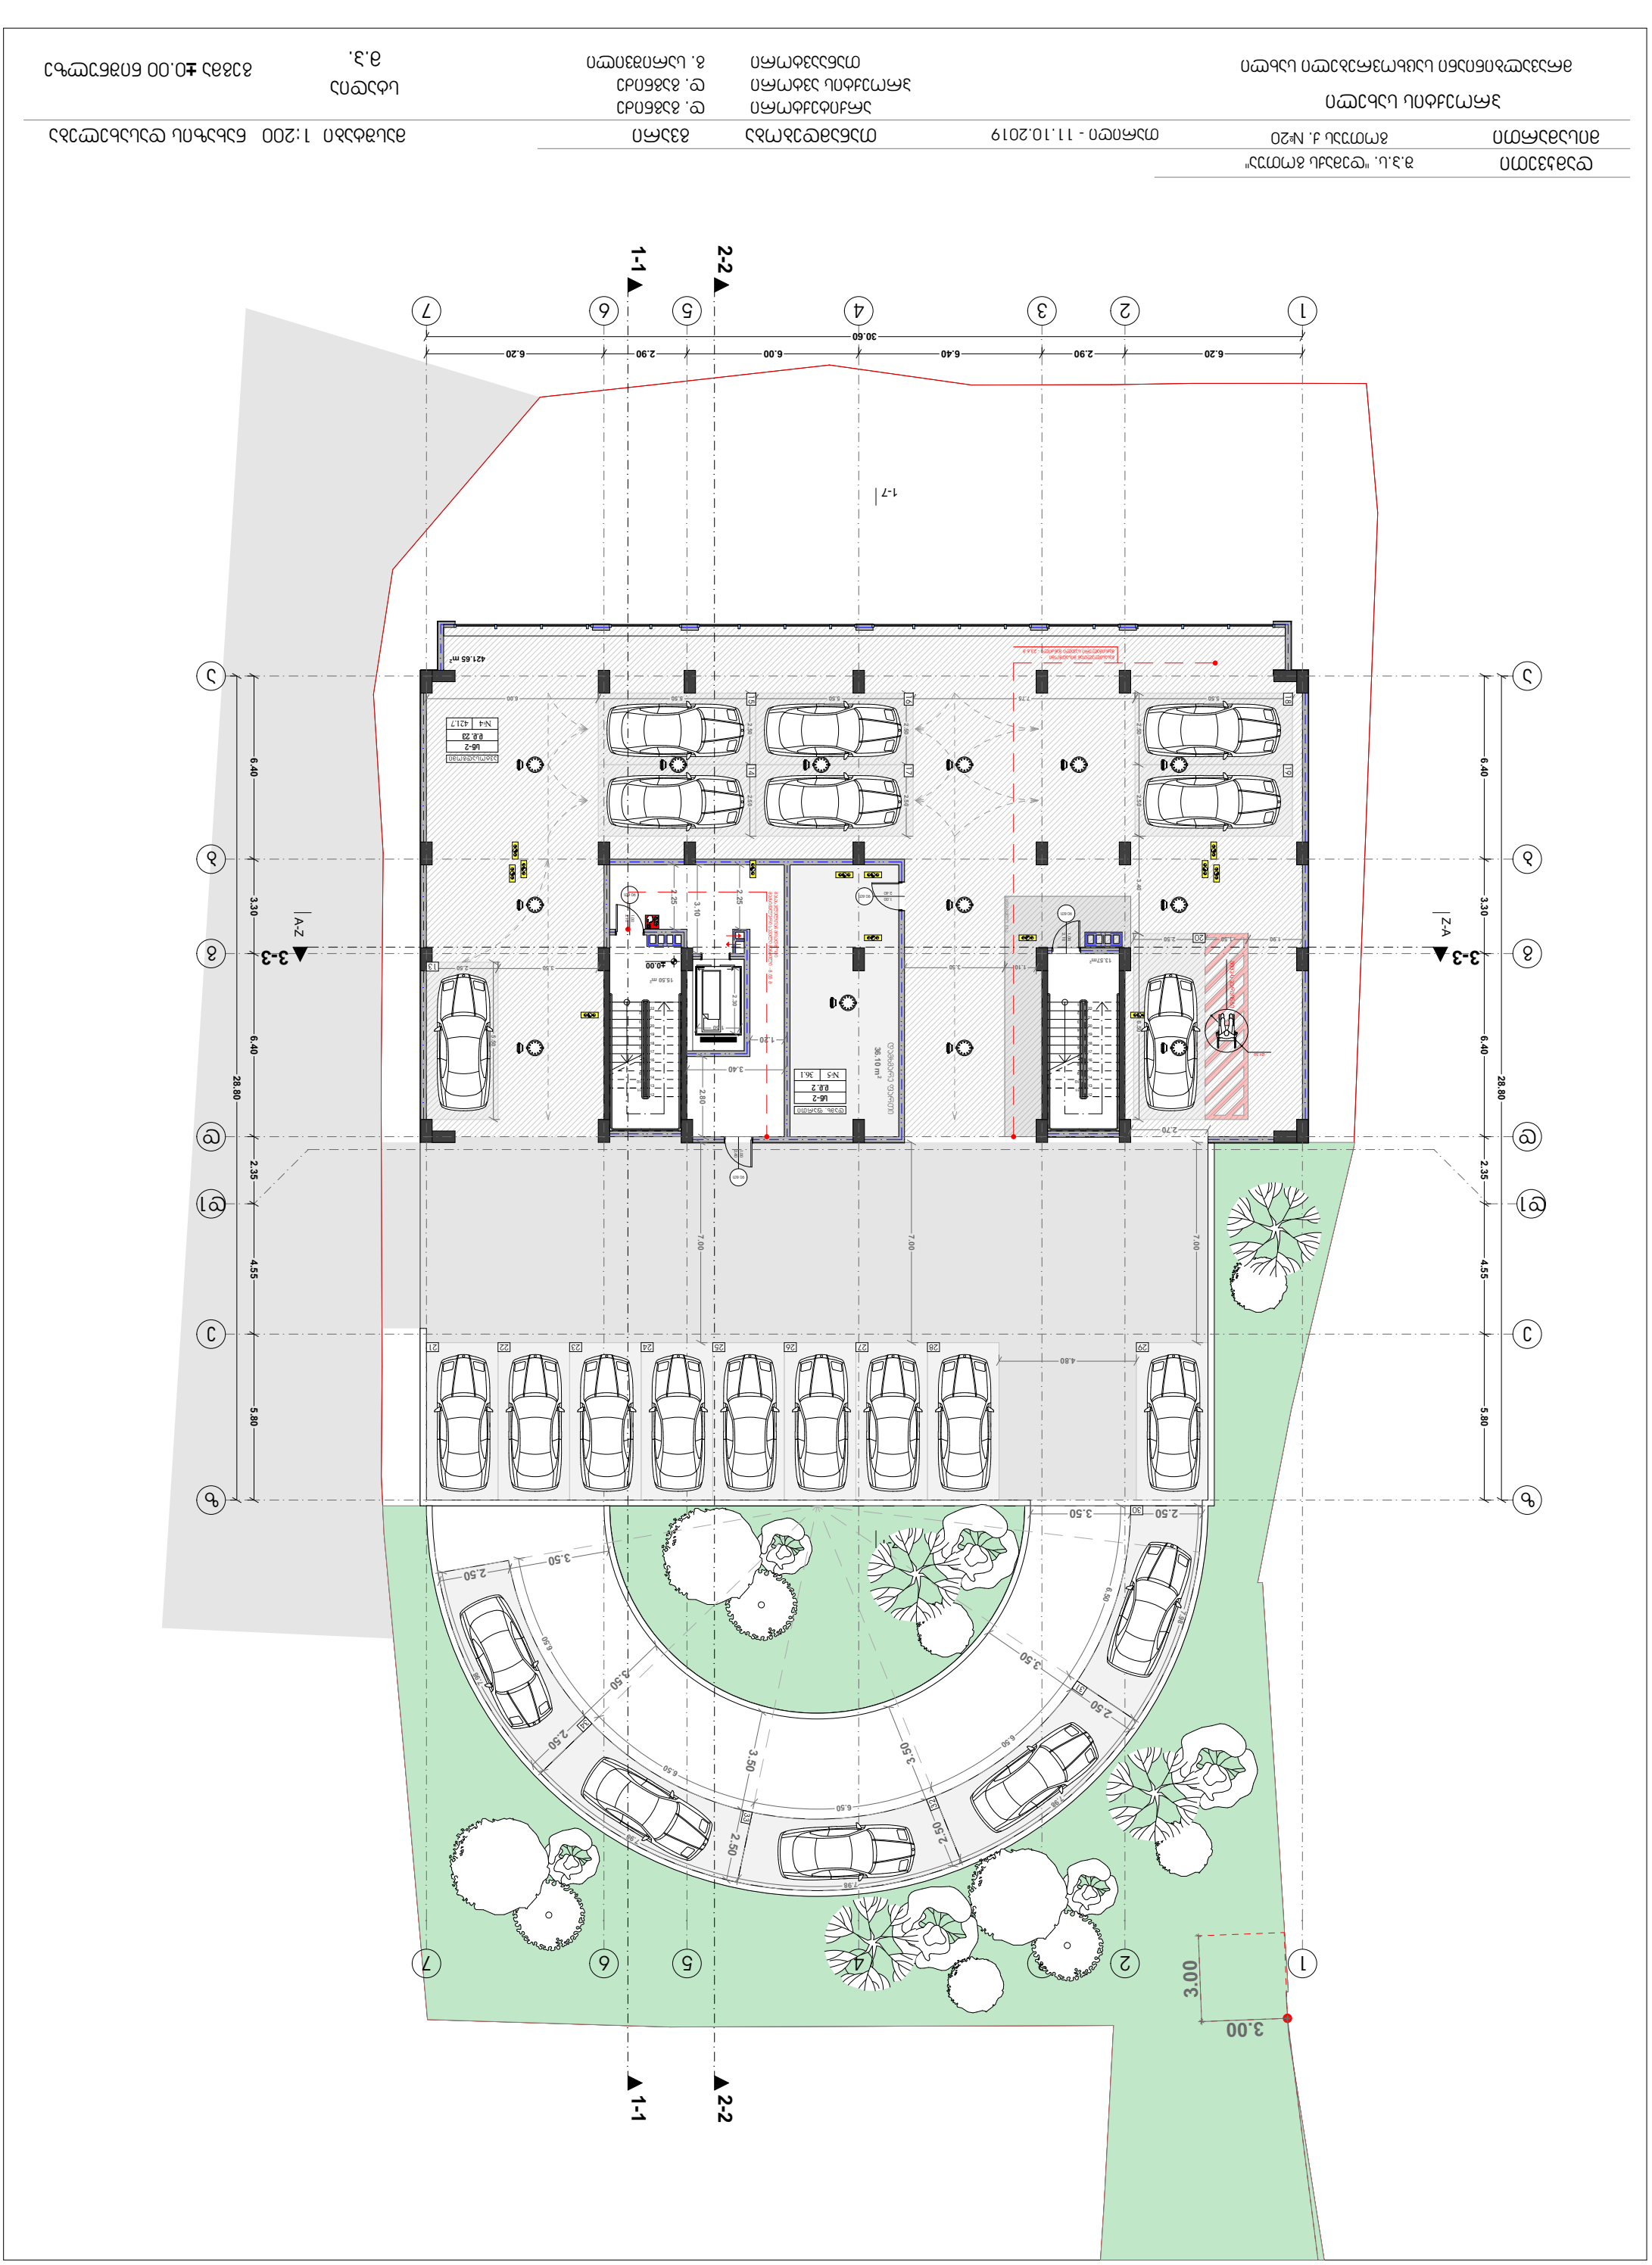






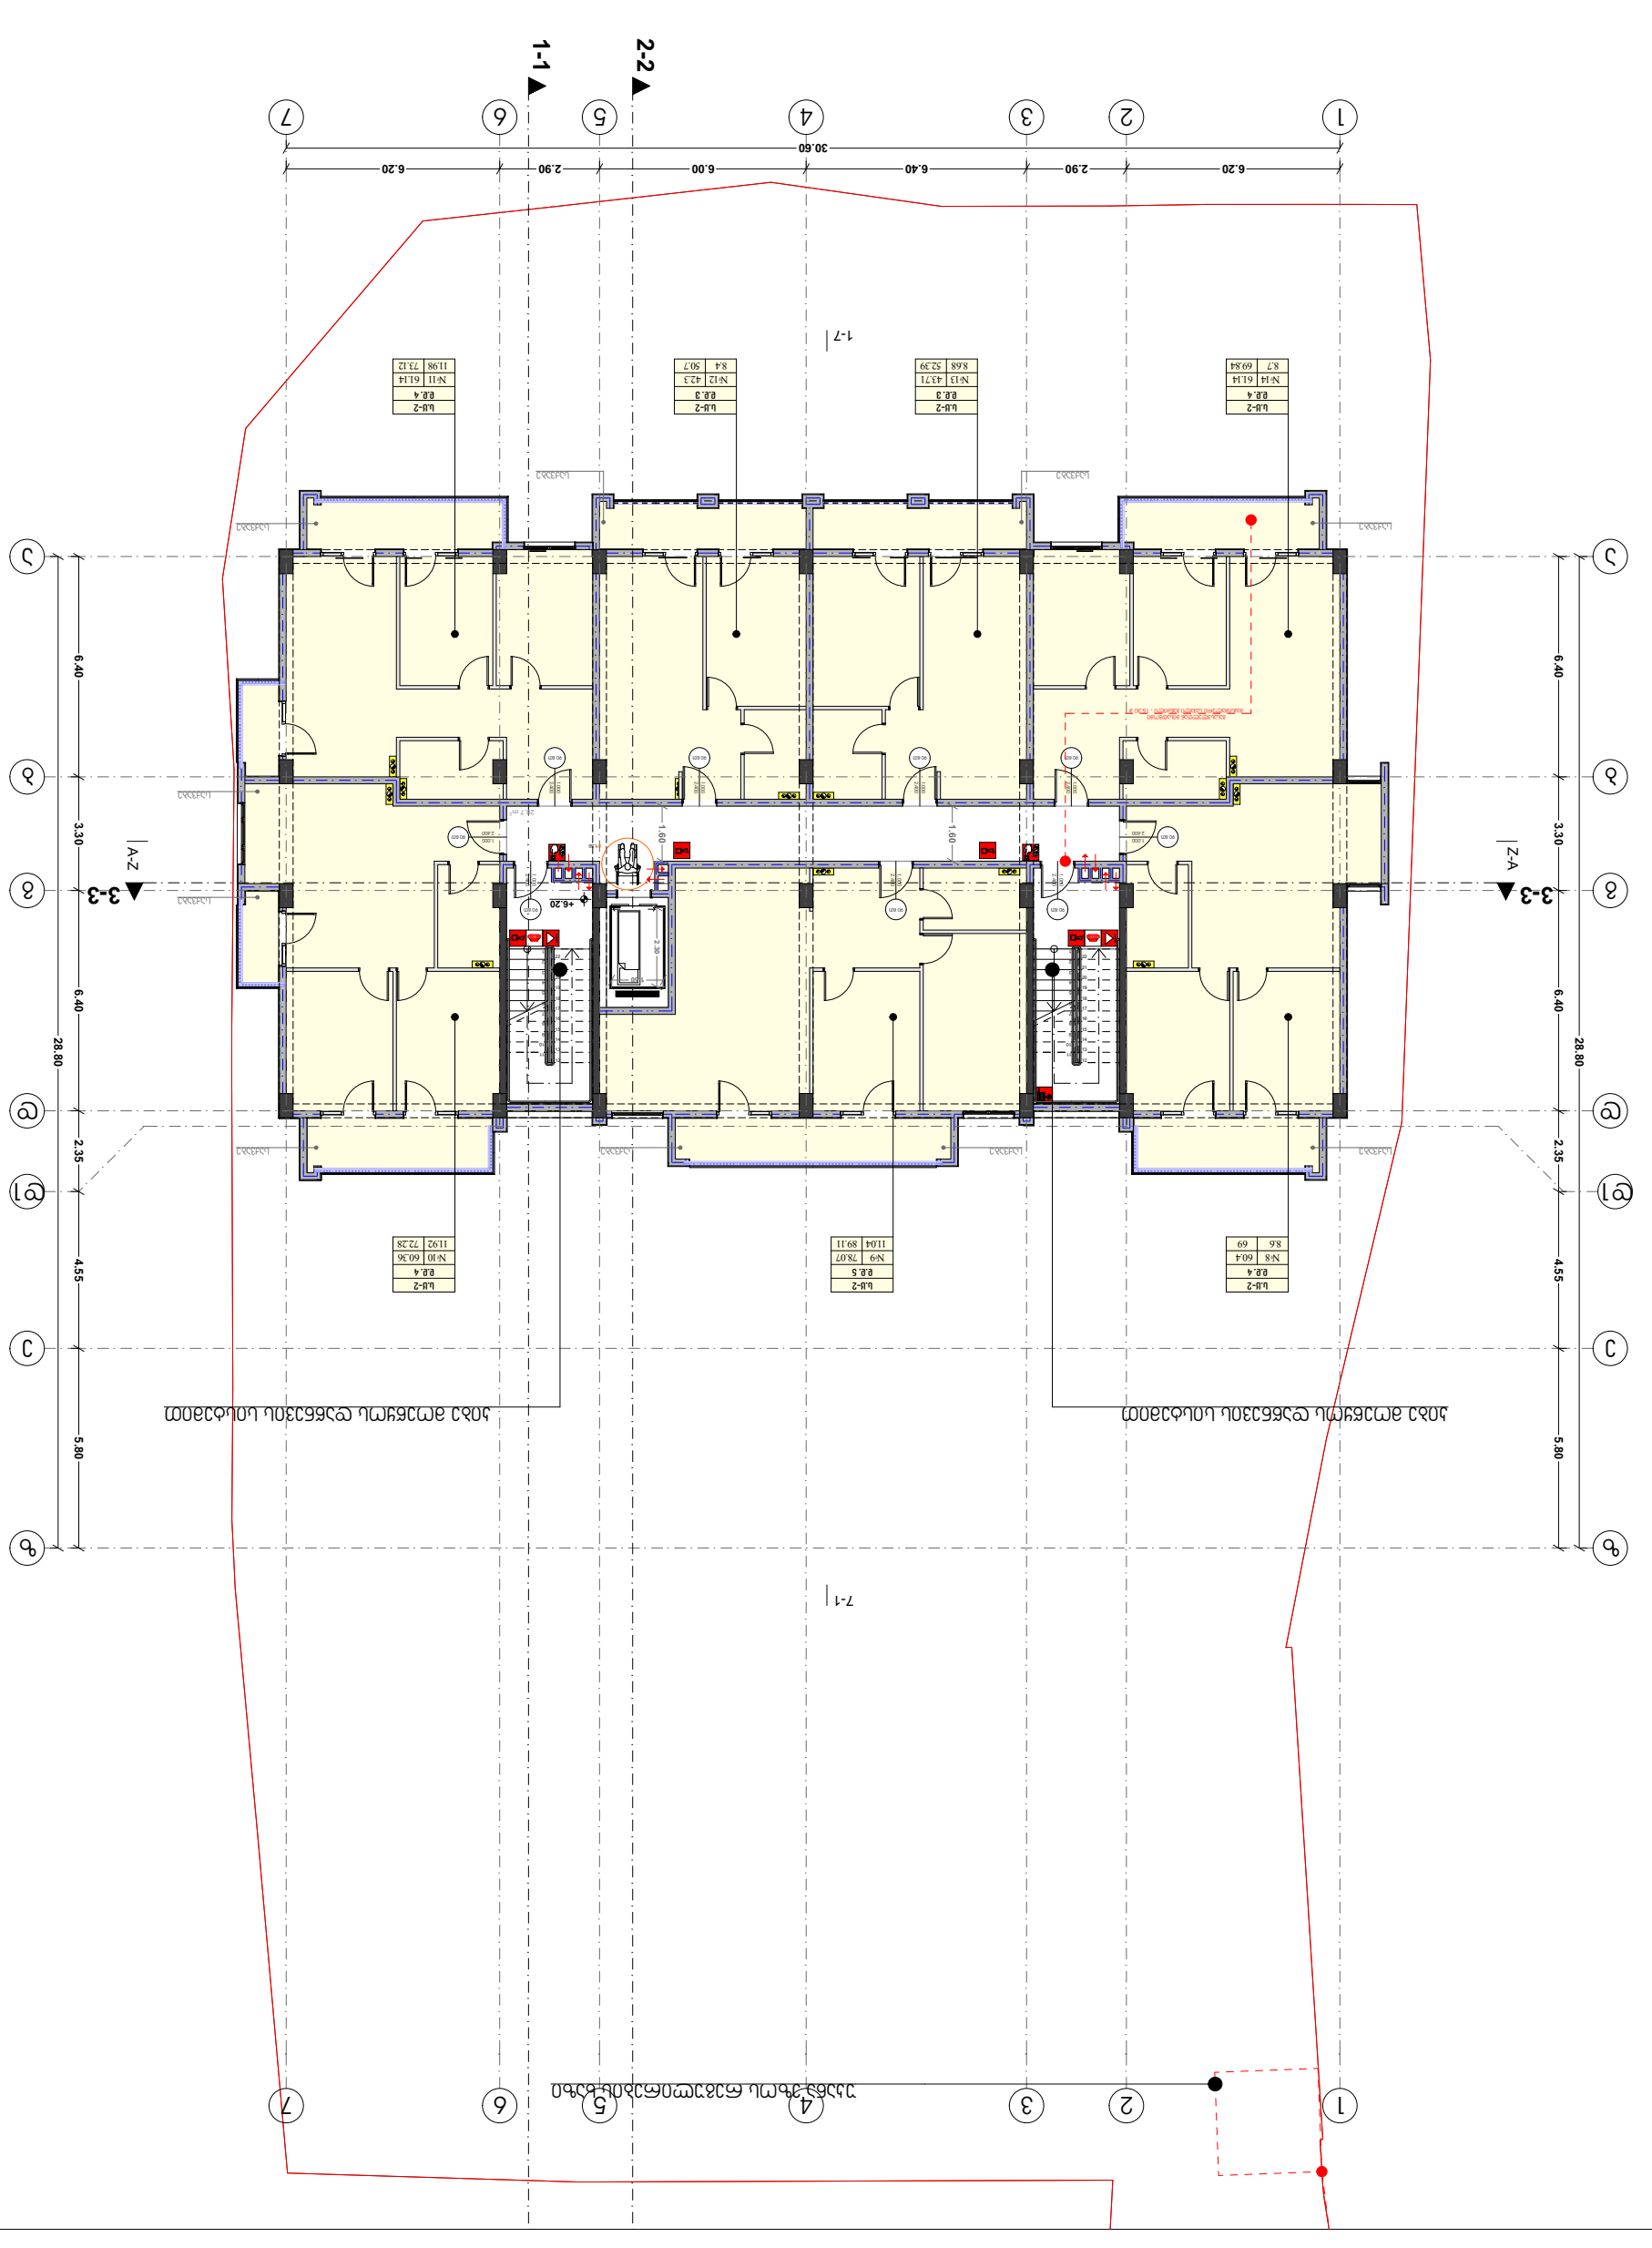





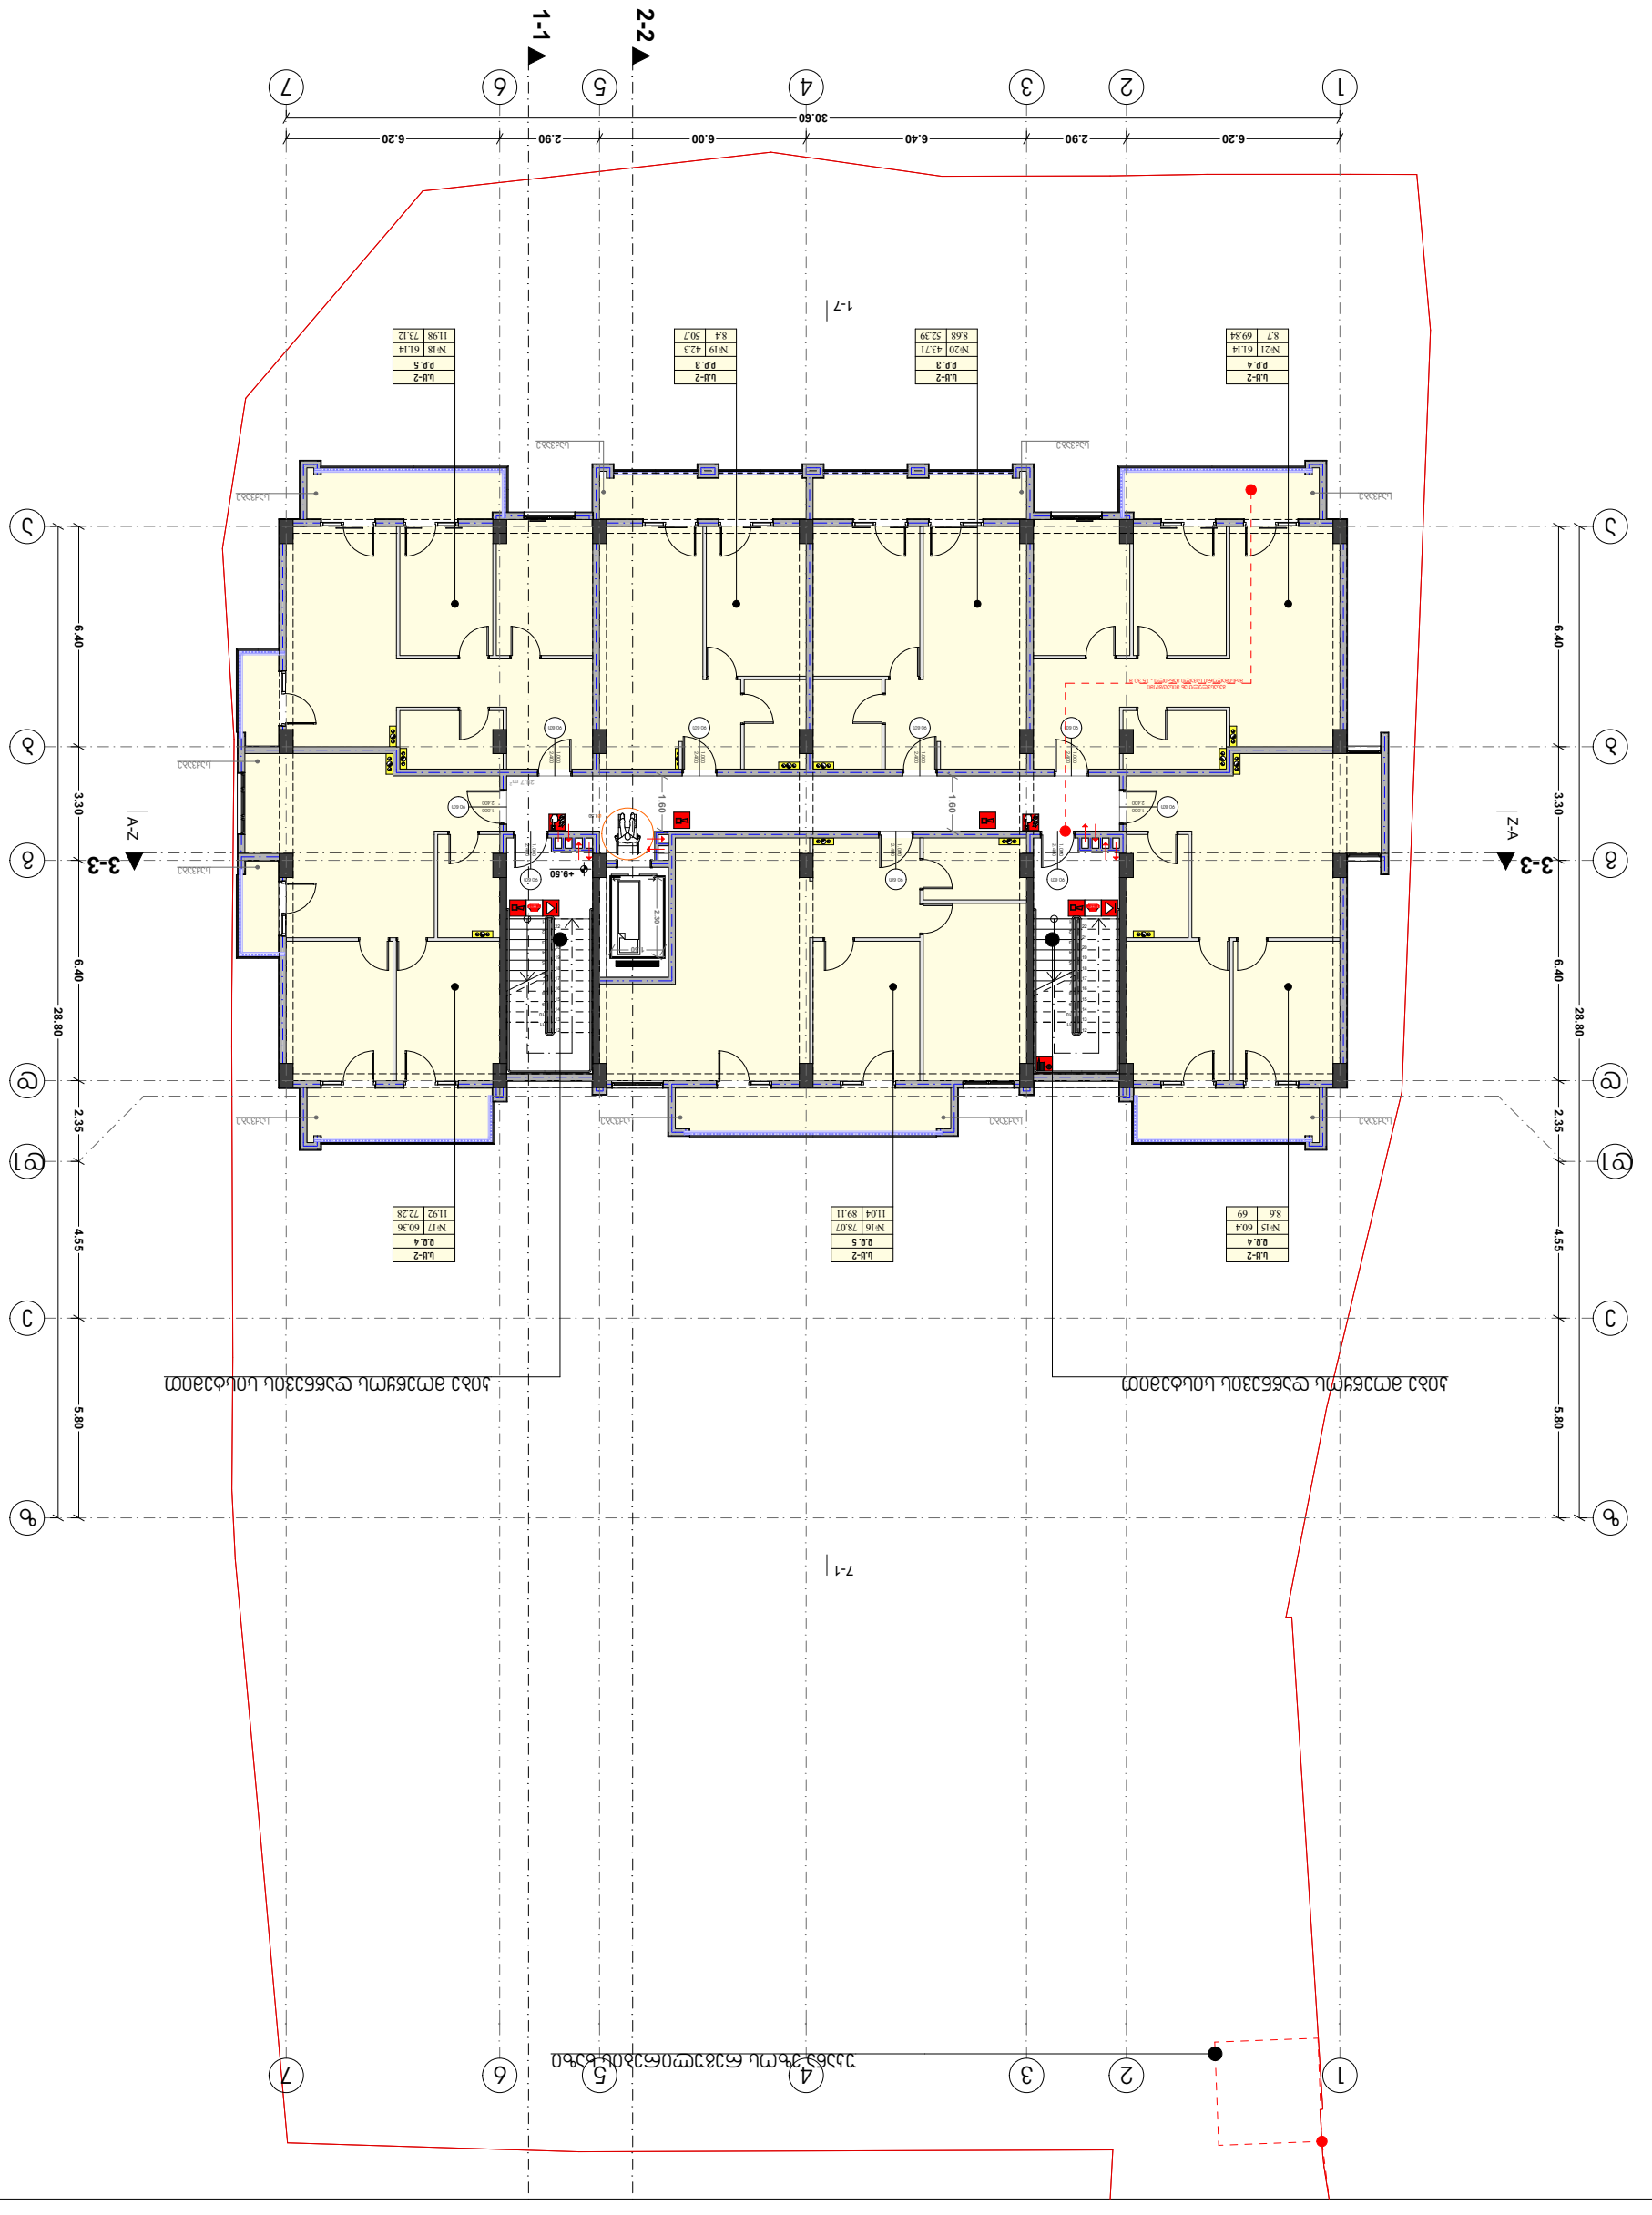






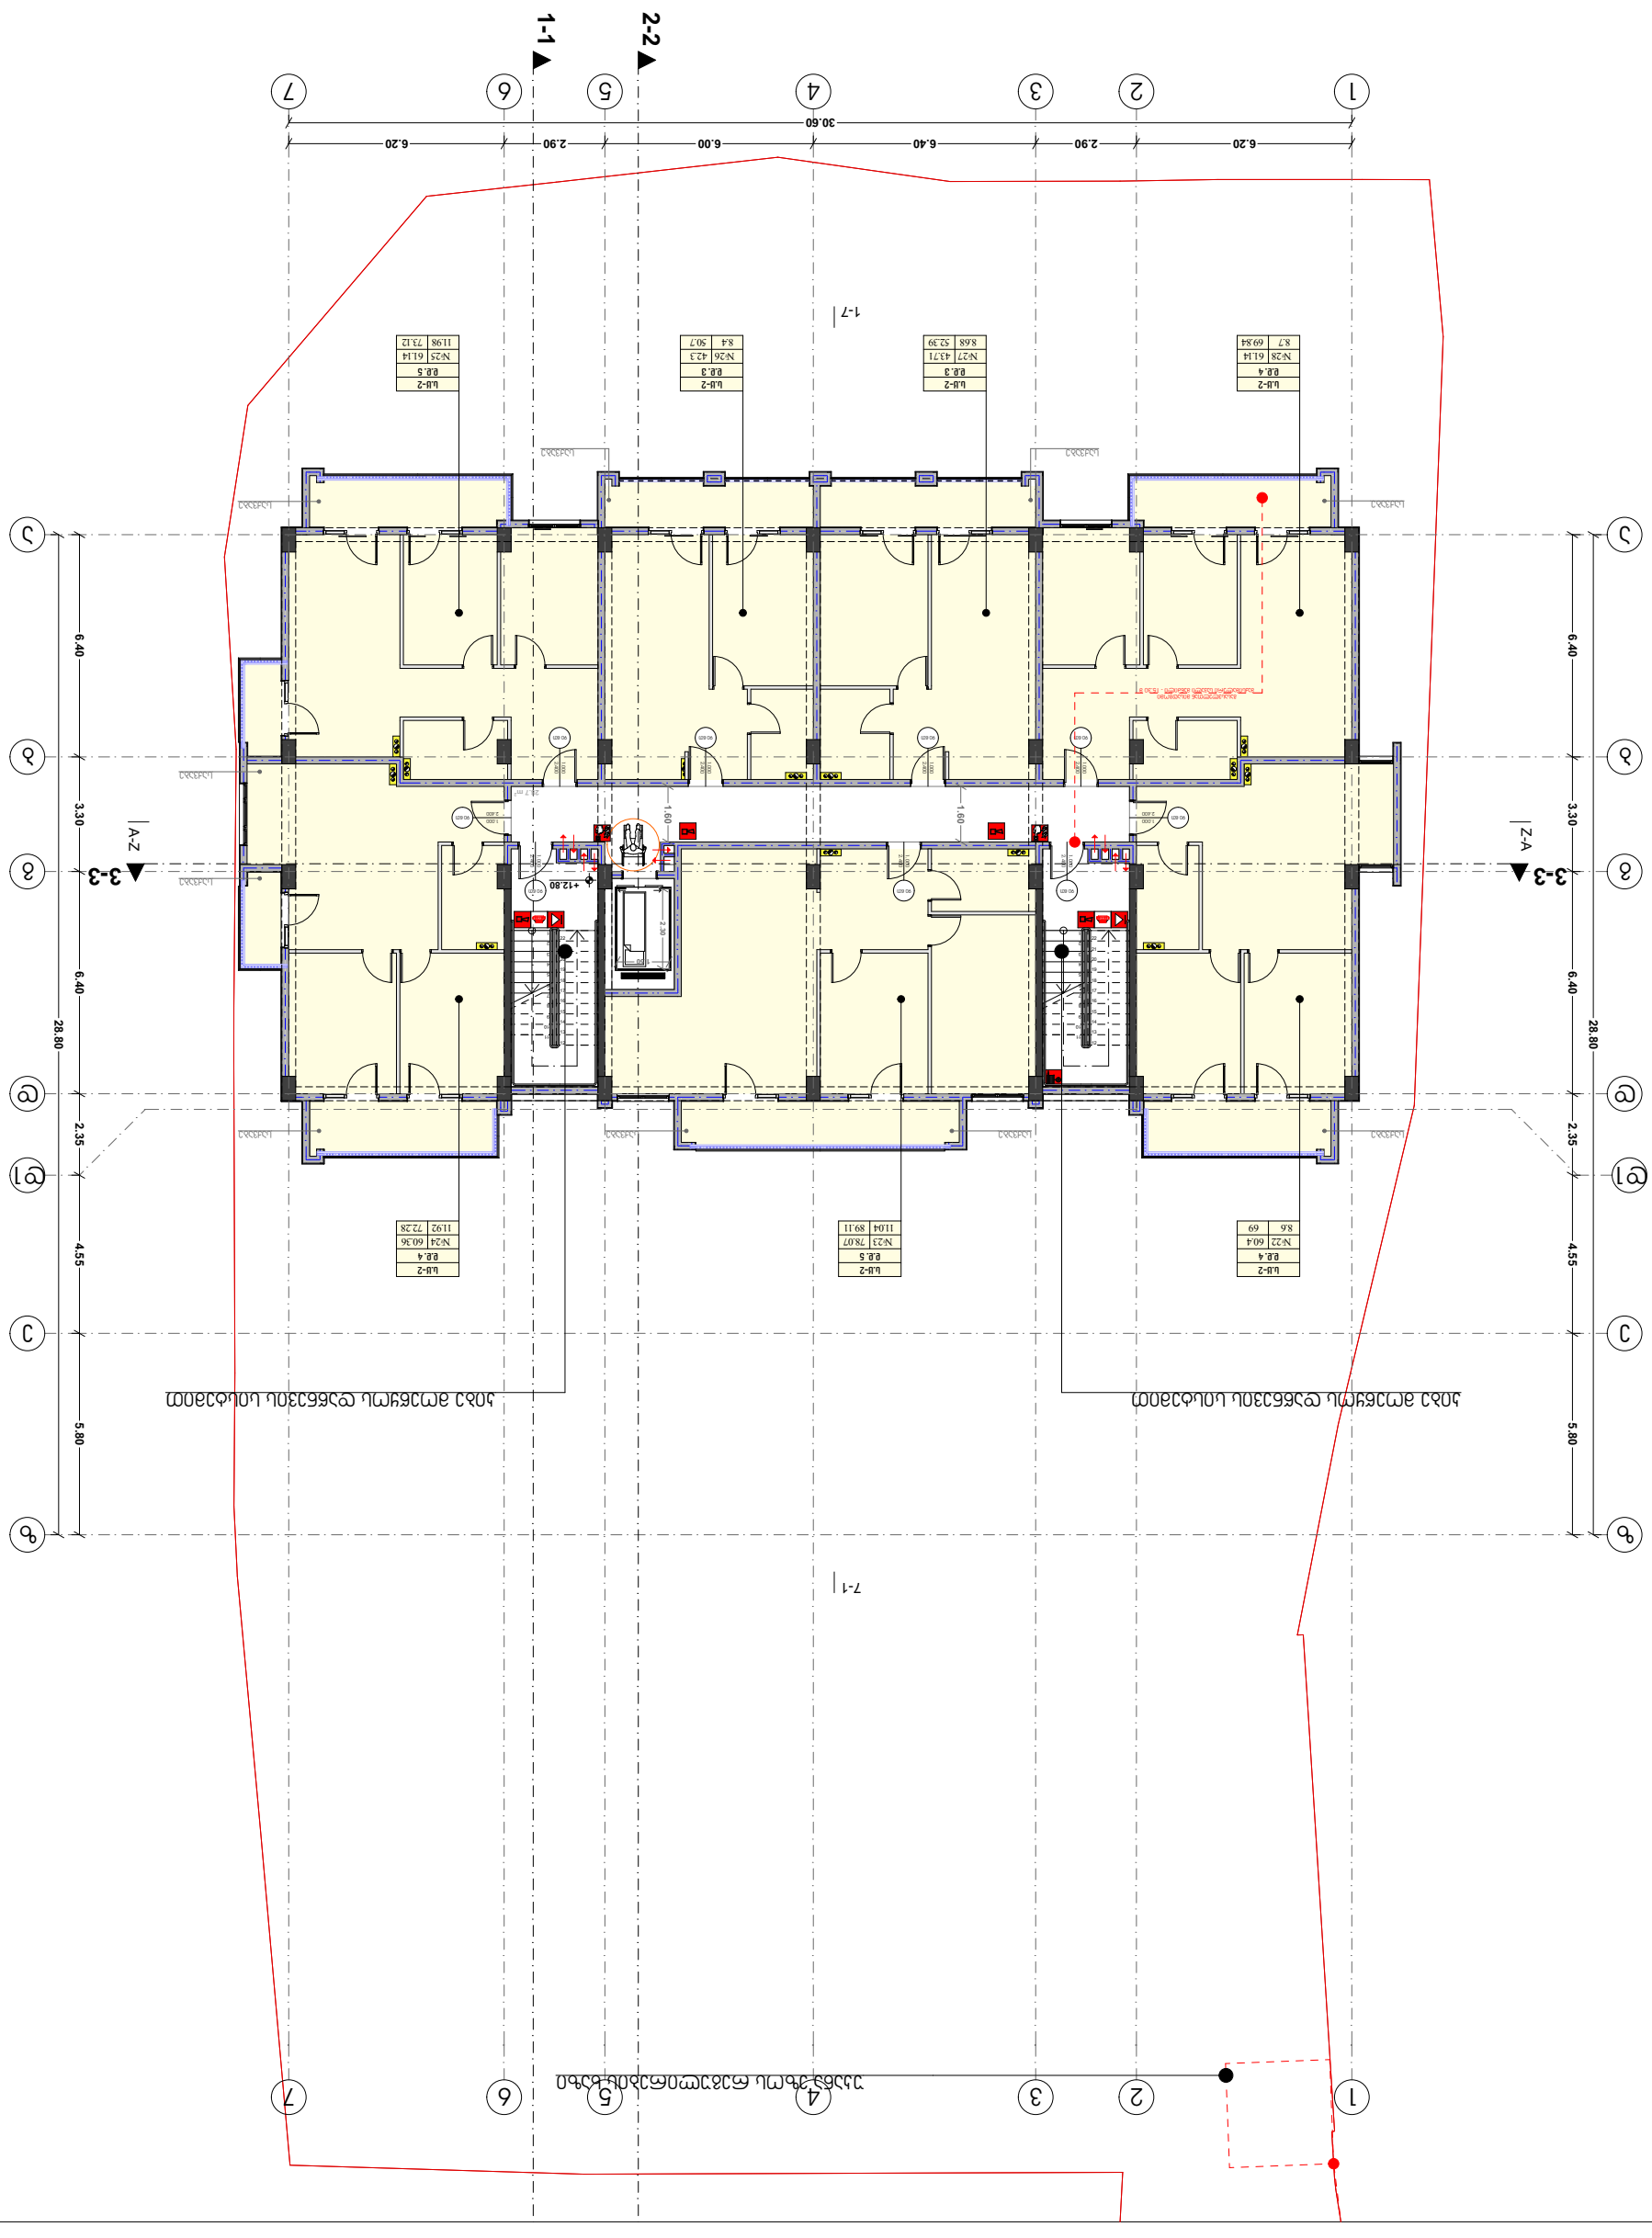





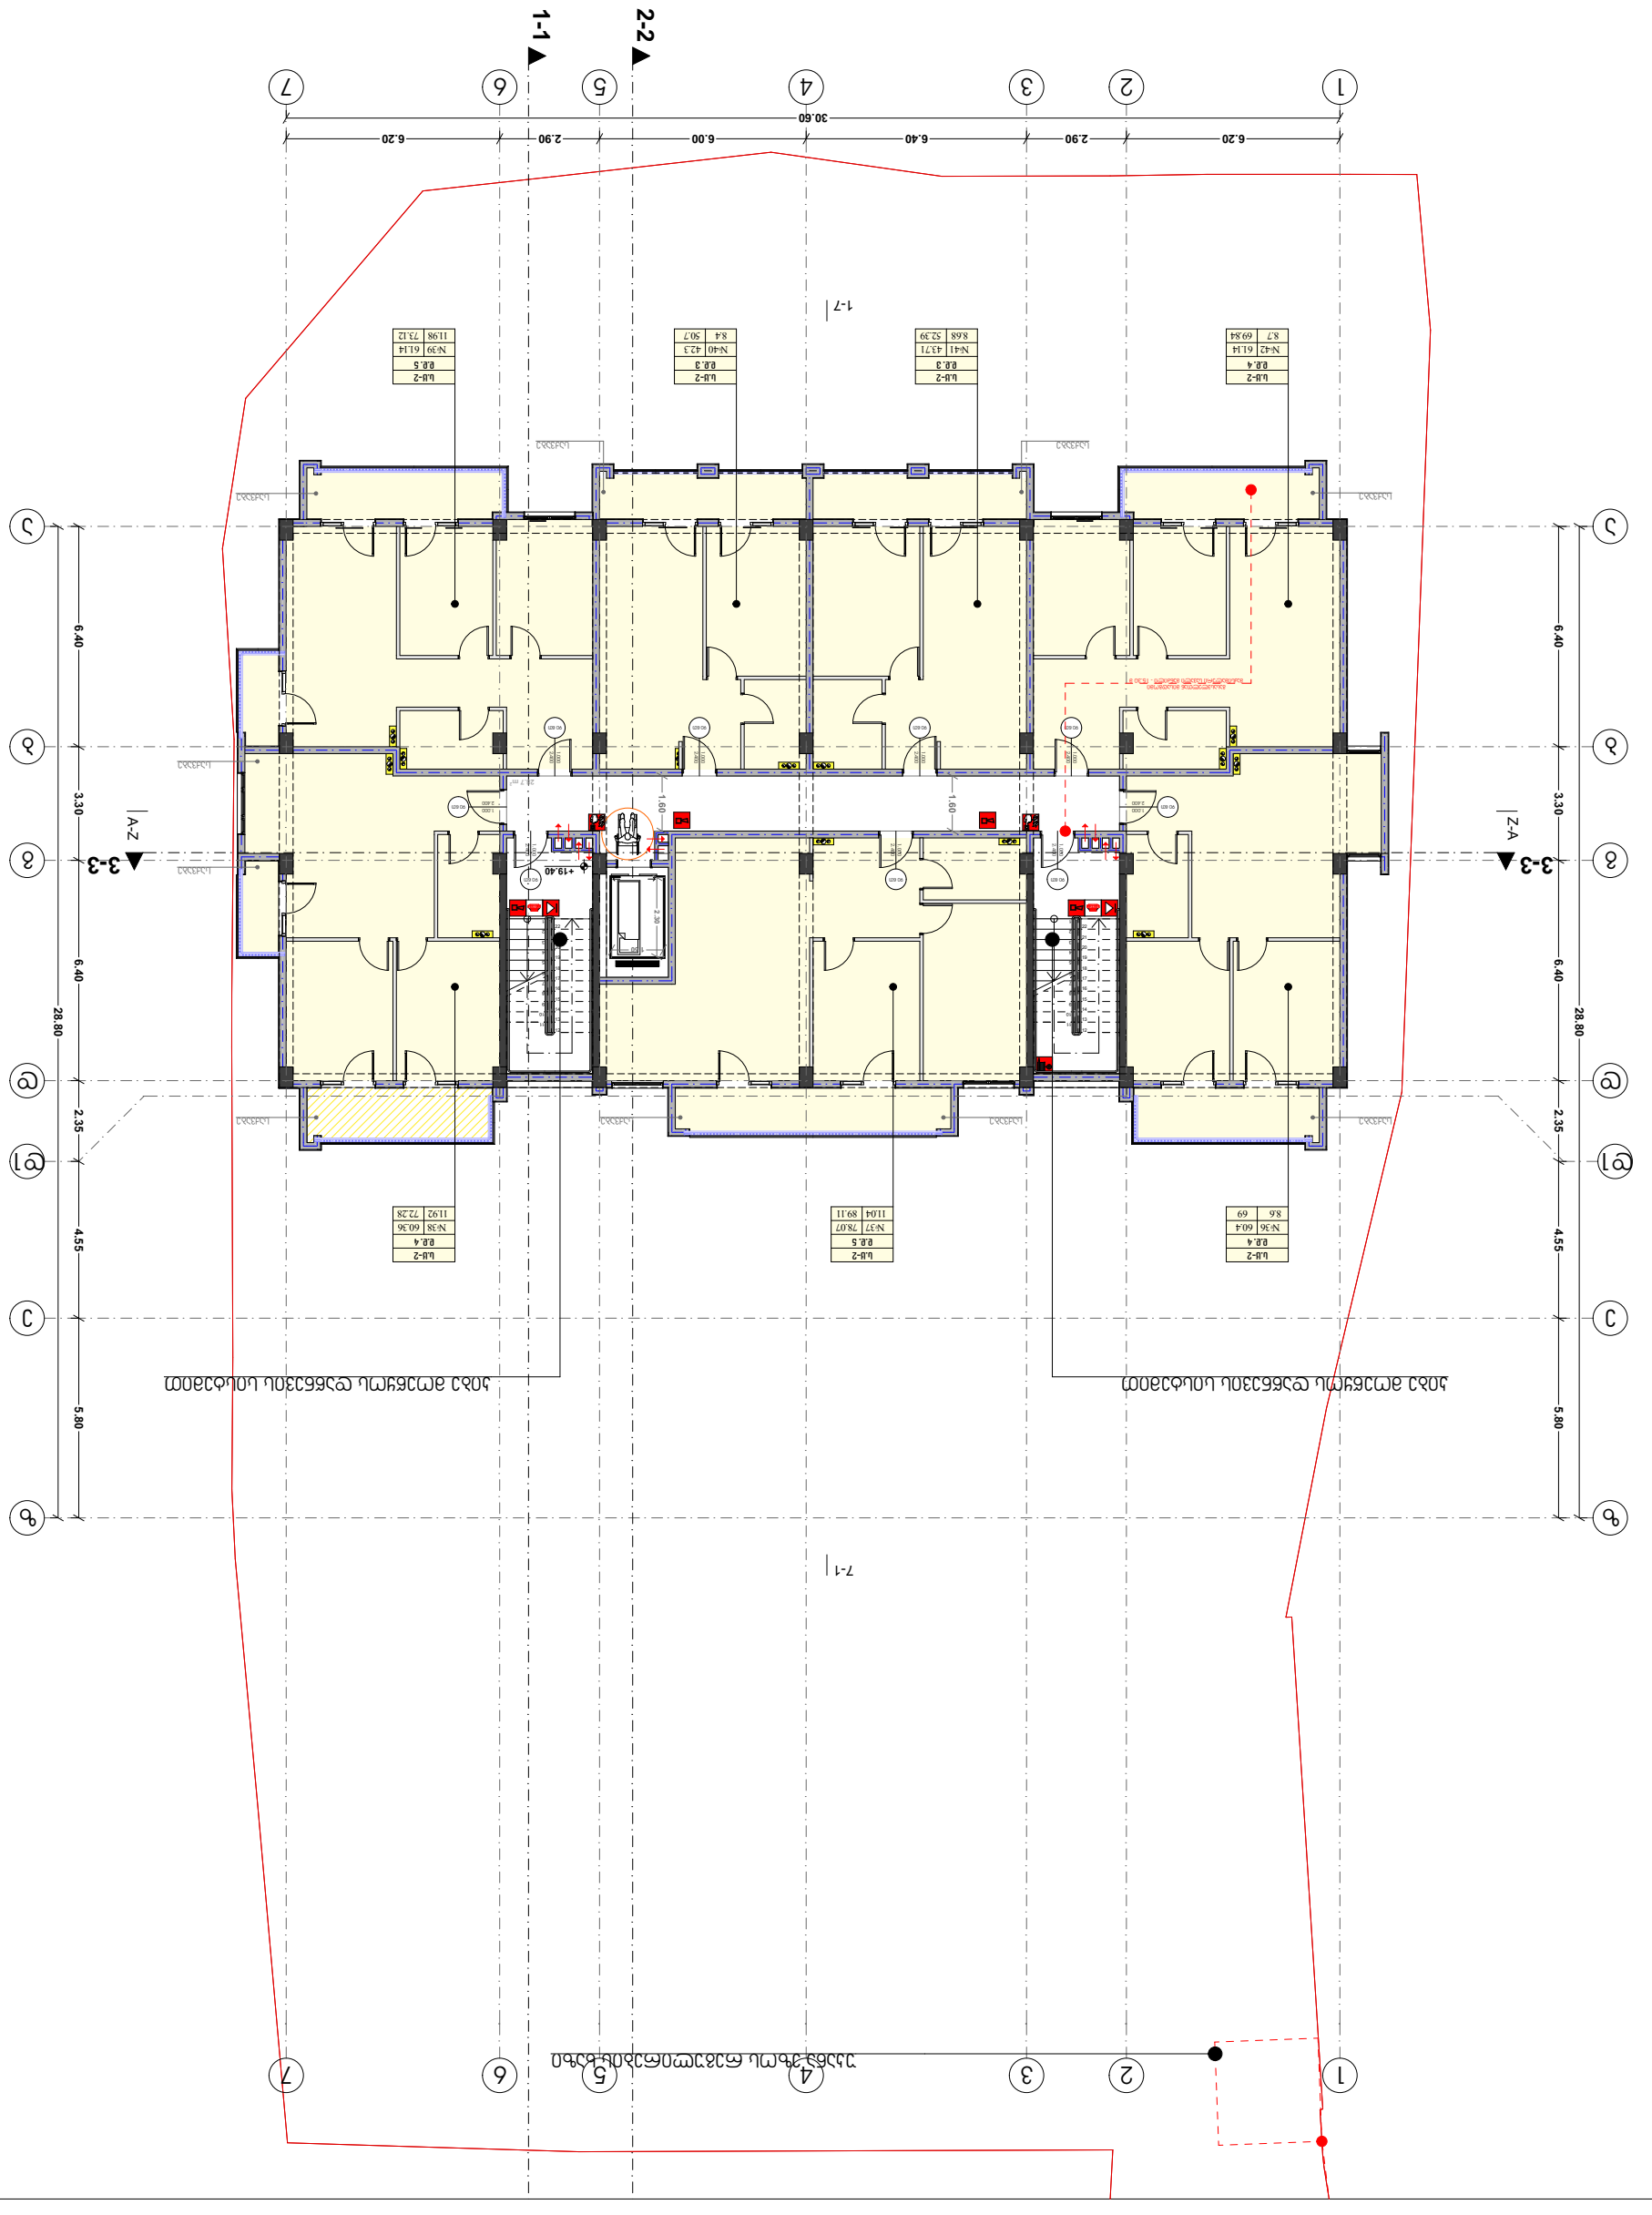





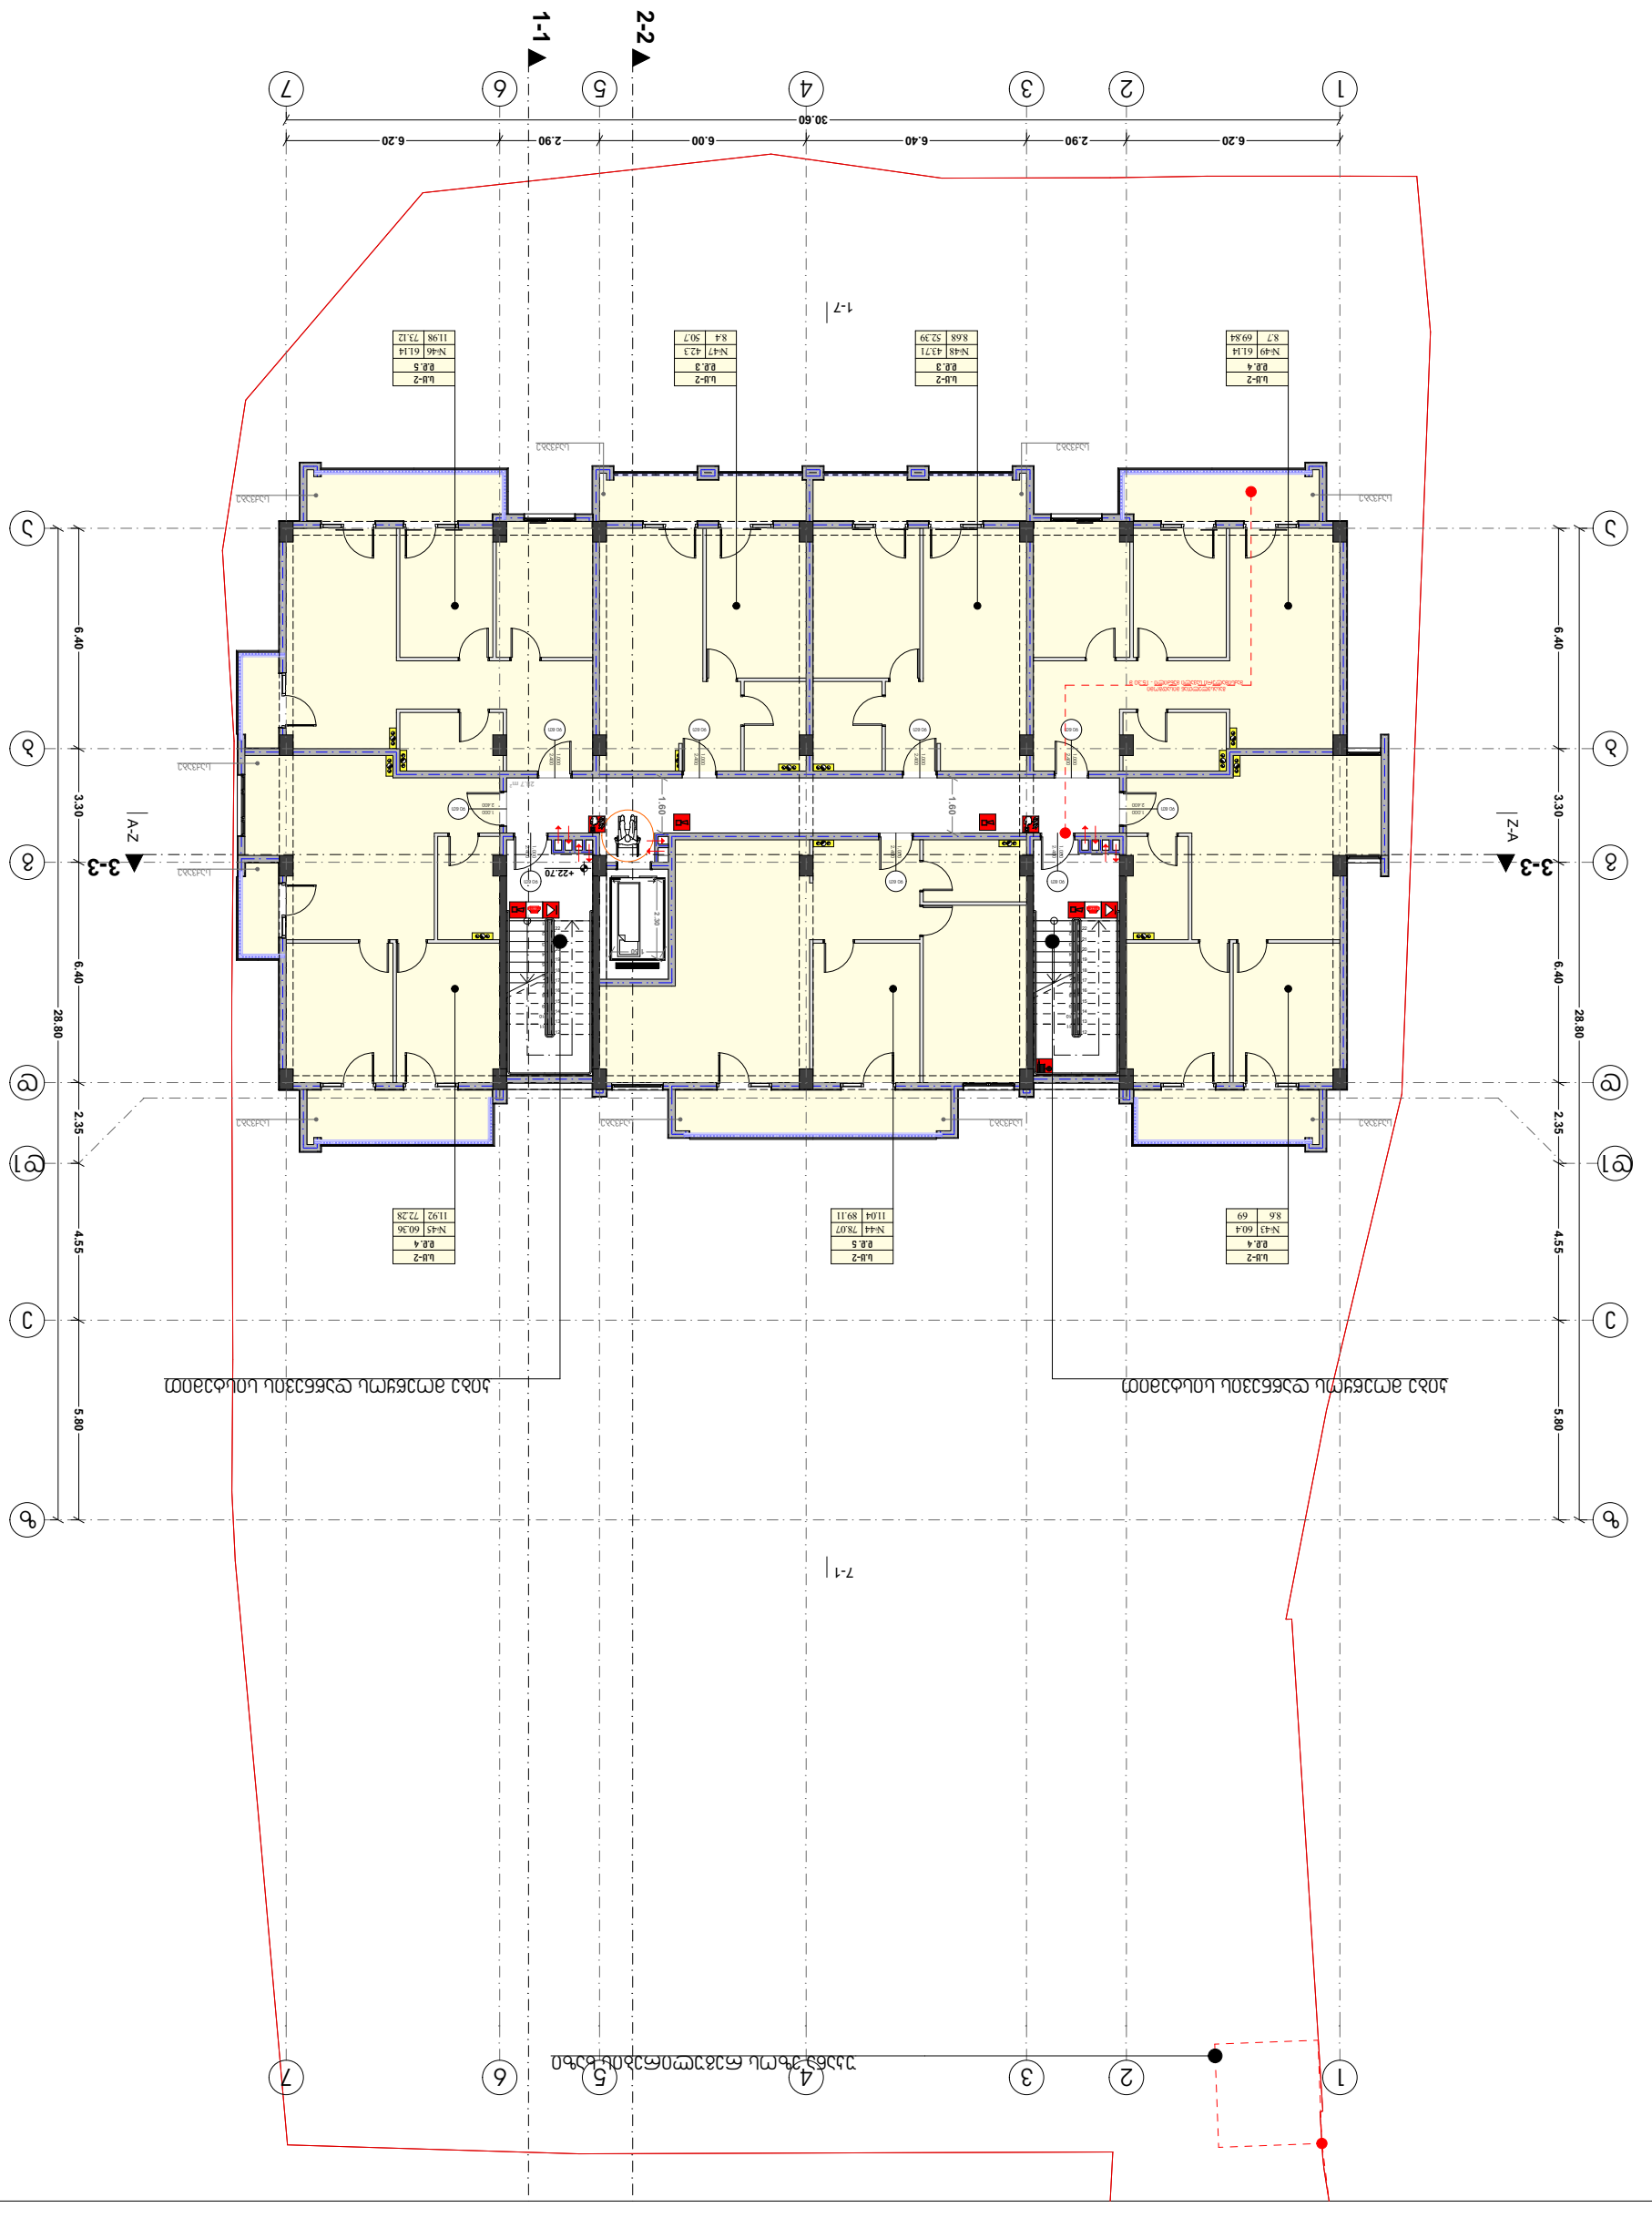





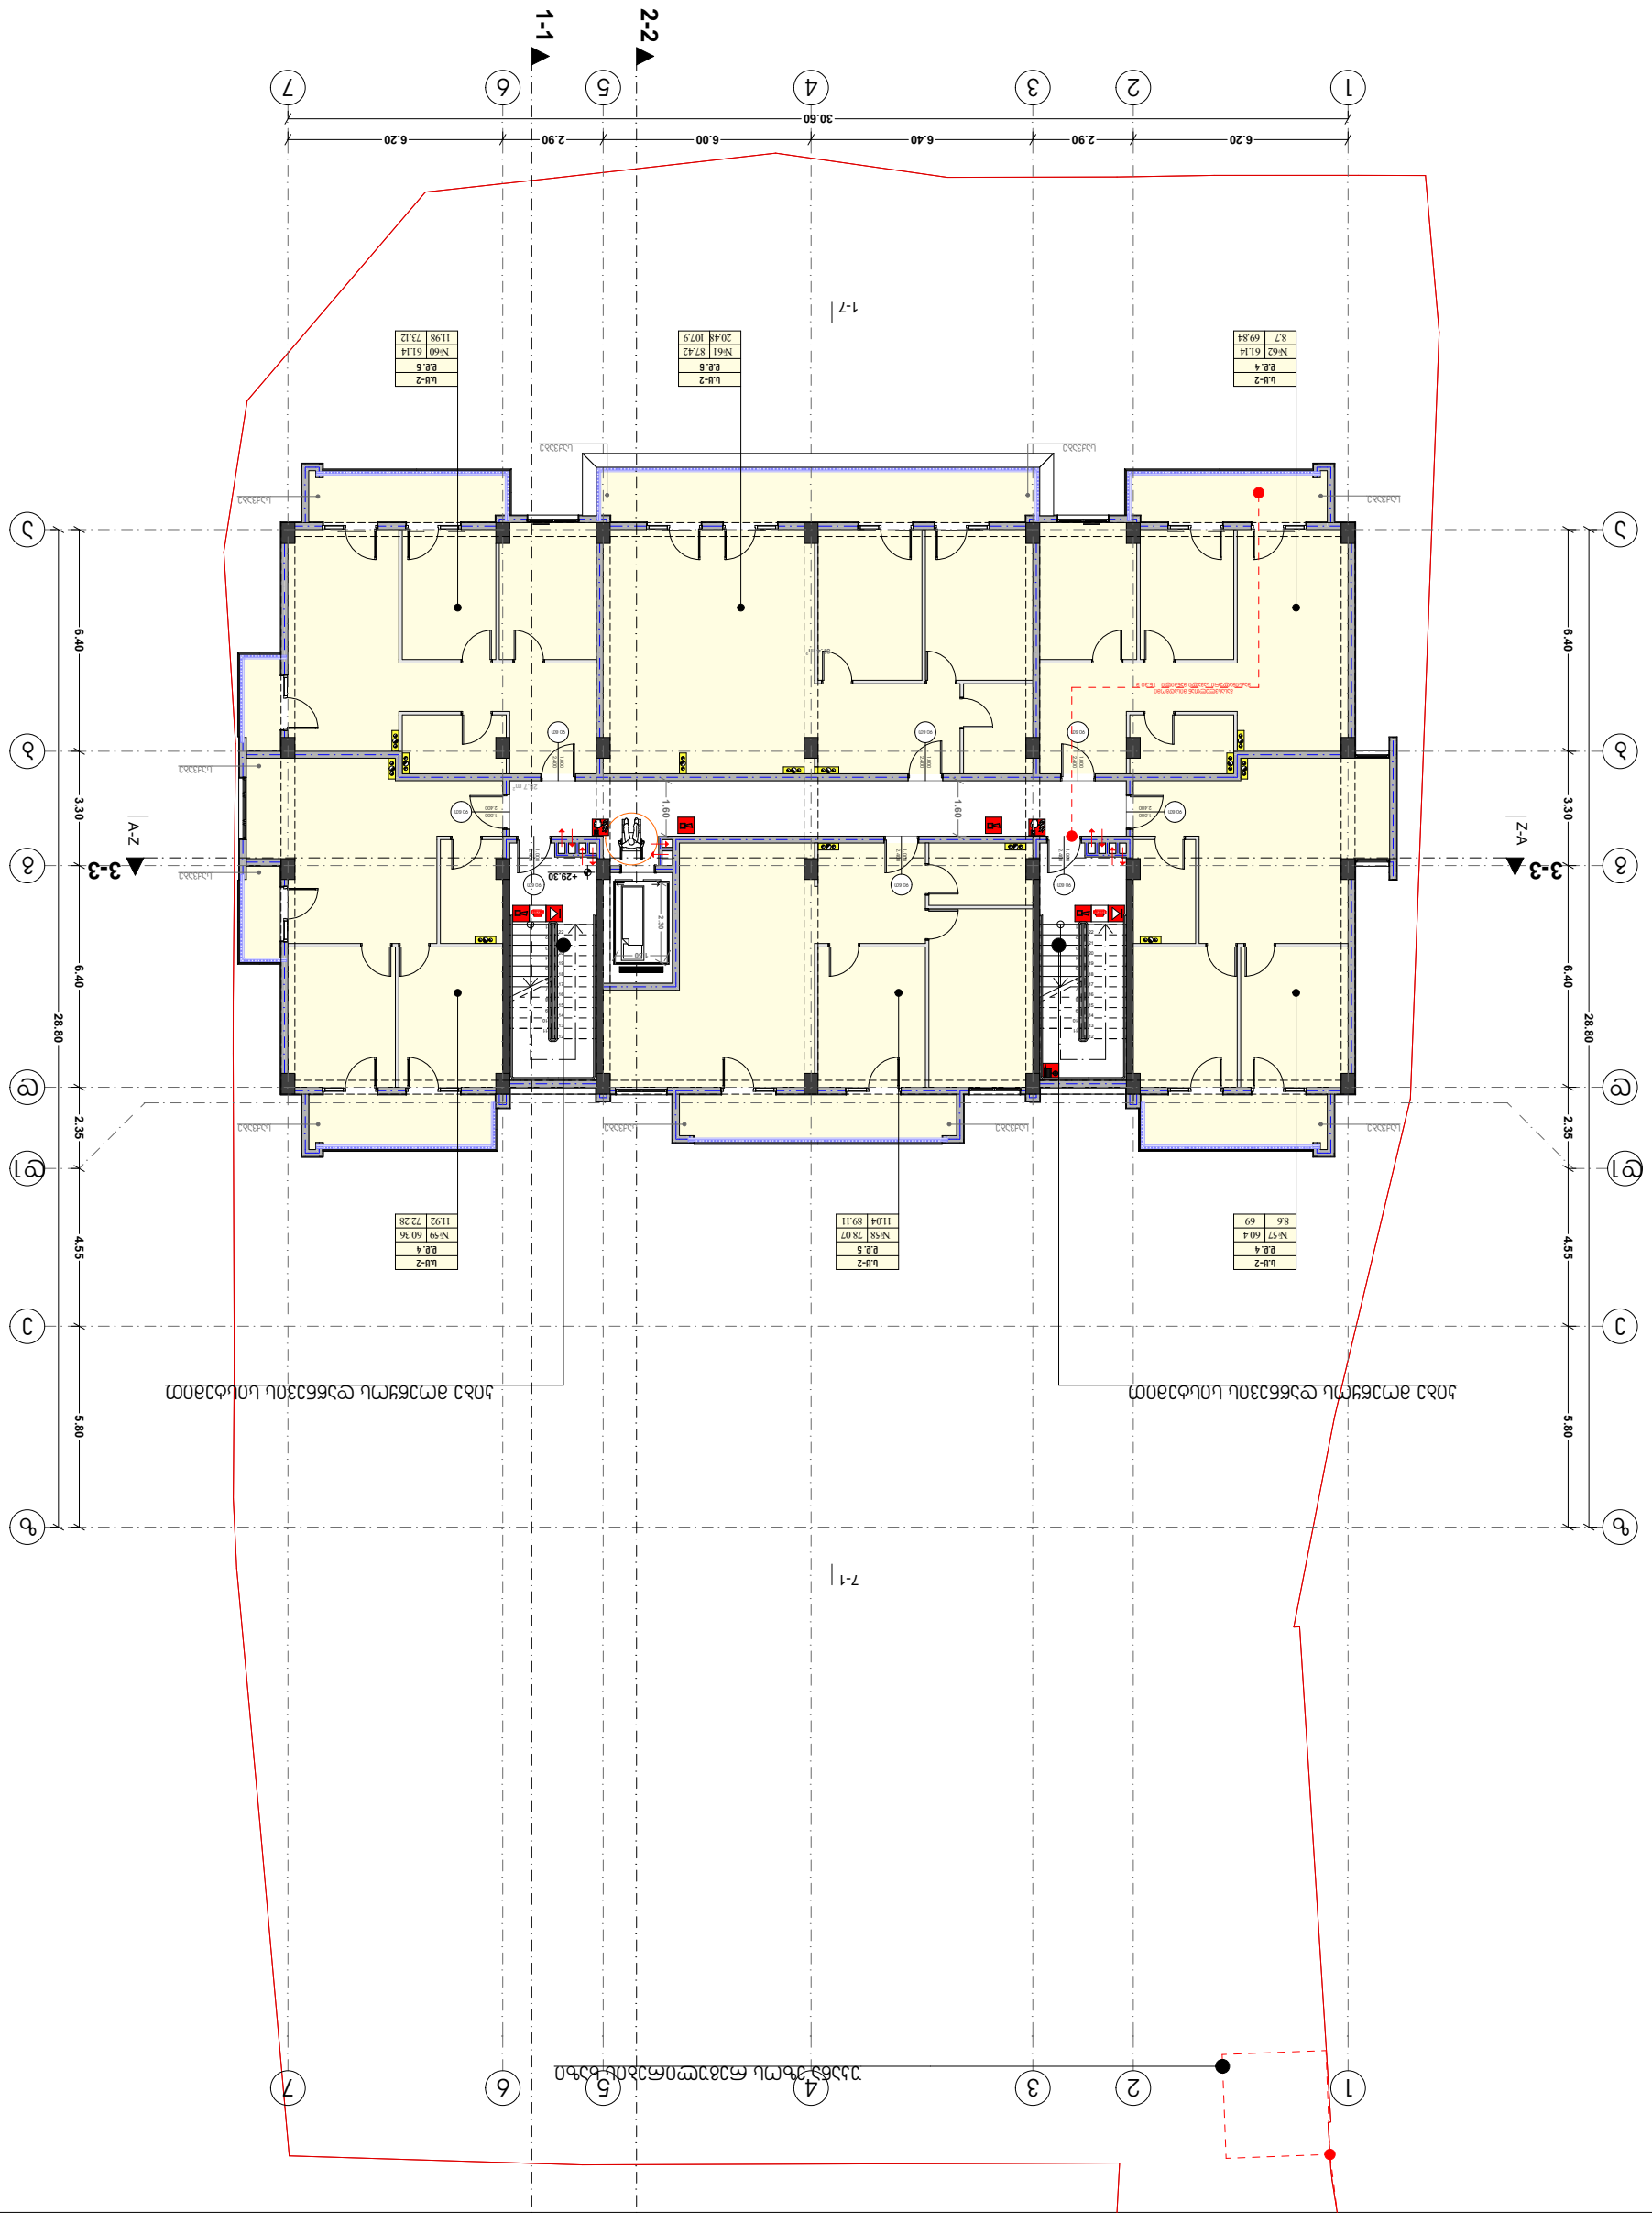










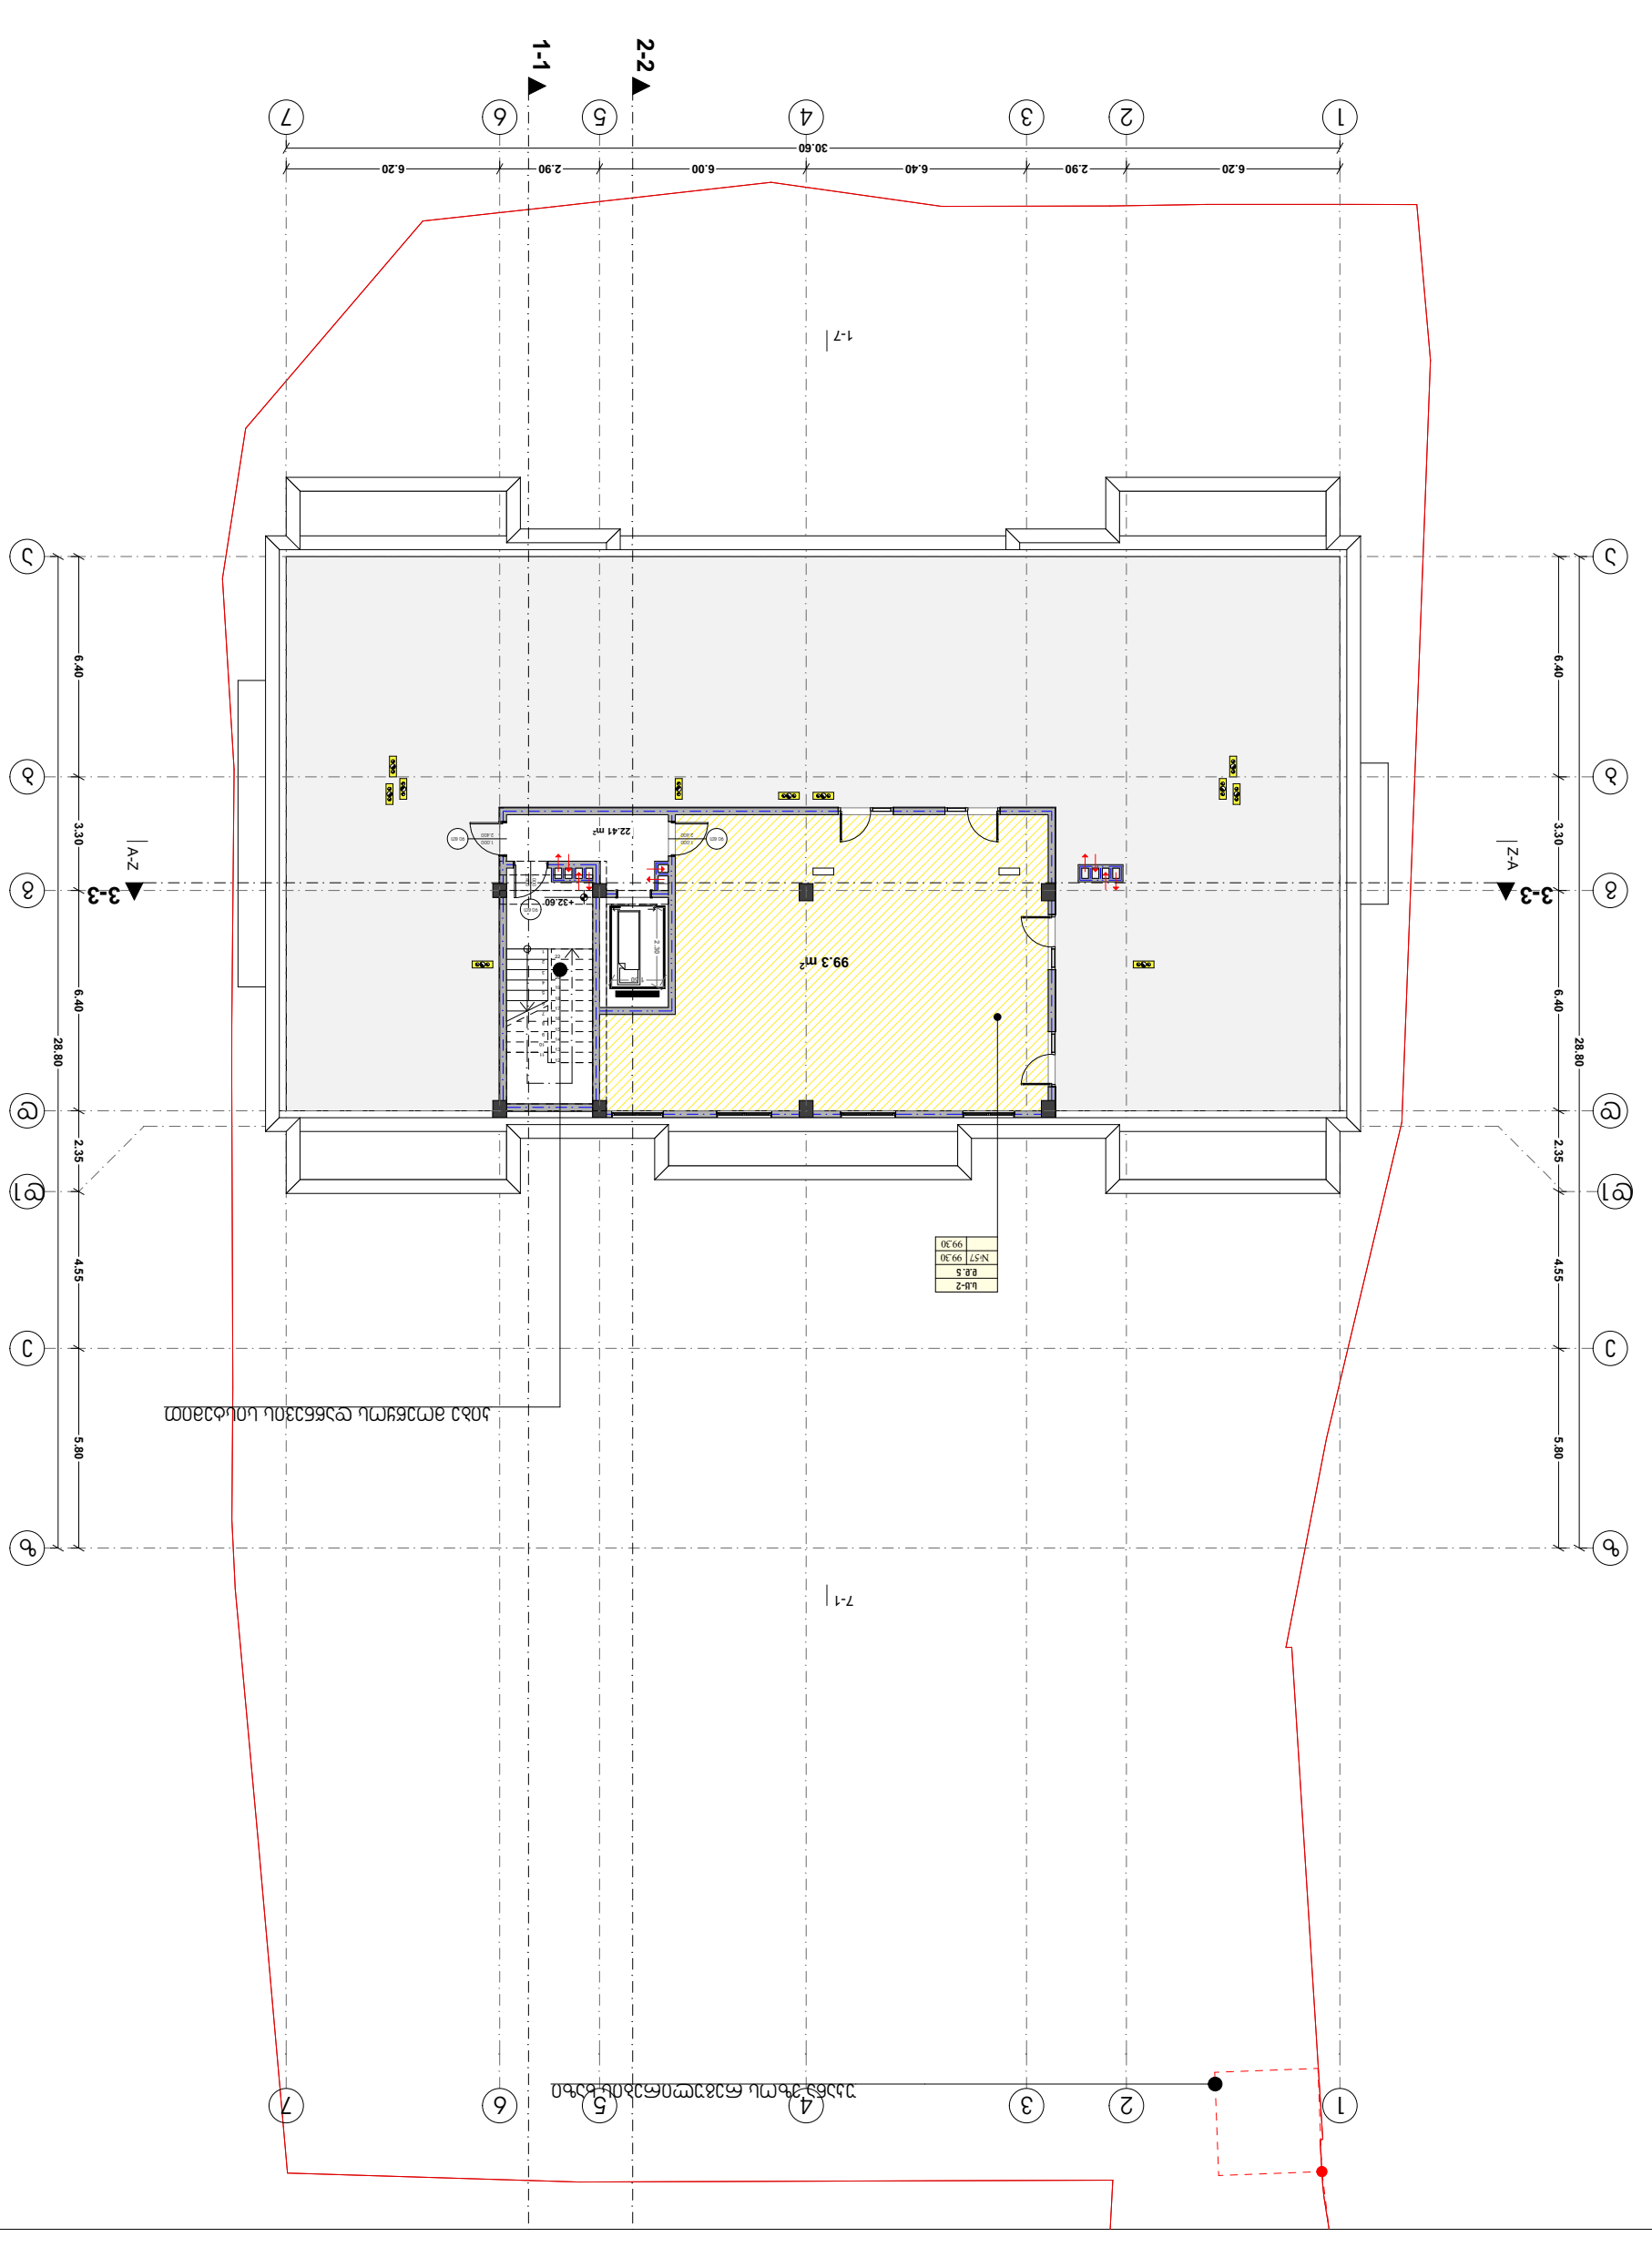
1-1
2-2
3-3
A-Z
Z-A
1-7
7-1
1 2 3 4 5 6 7
6.20 2.90 6.40 6.00 2.90 6.20
30.60






3 ინტერიერის ვიზუალიზაცია

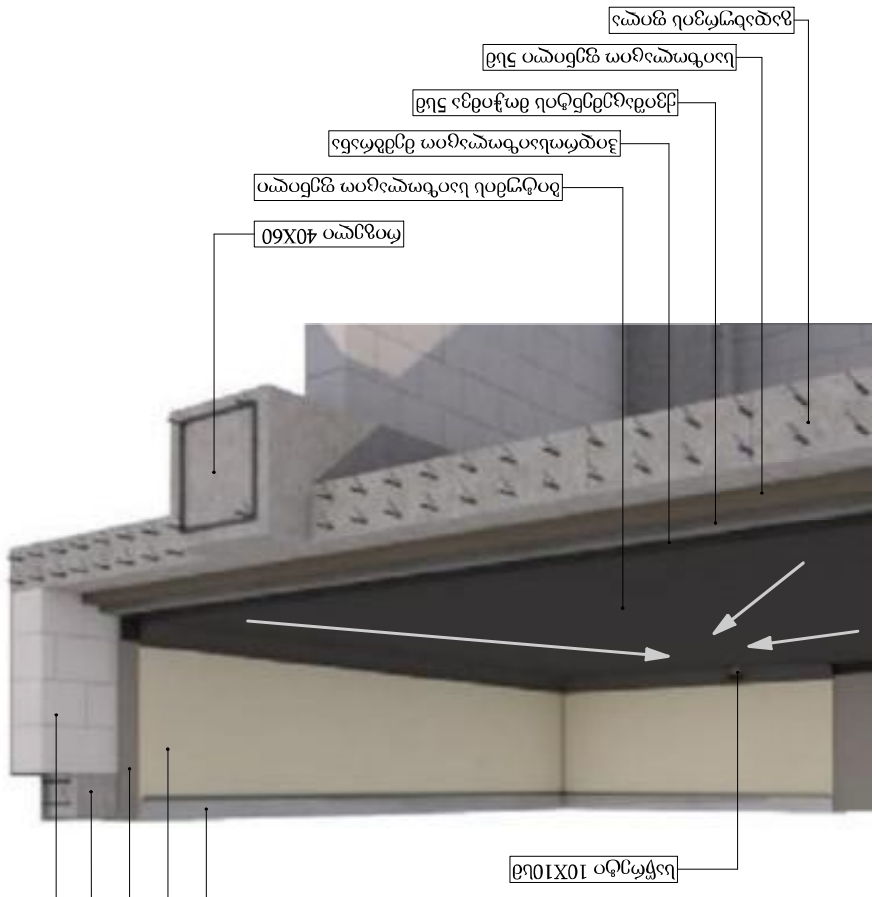
