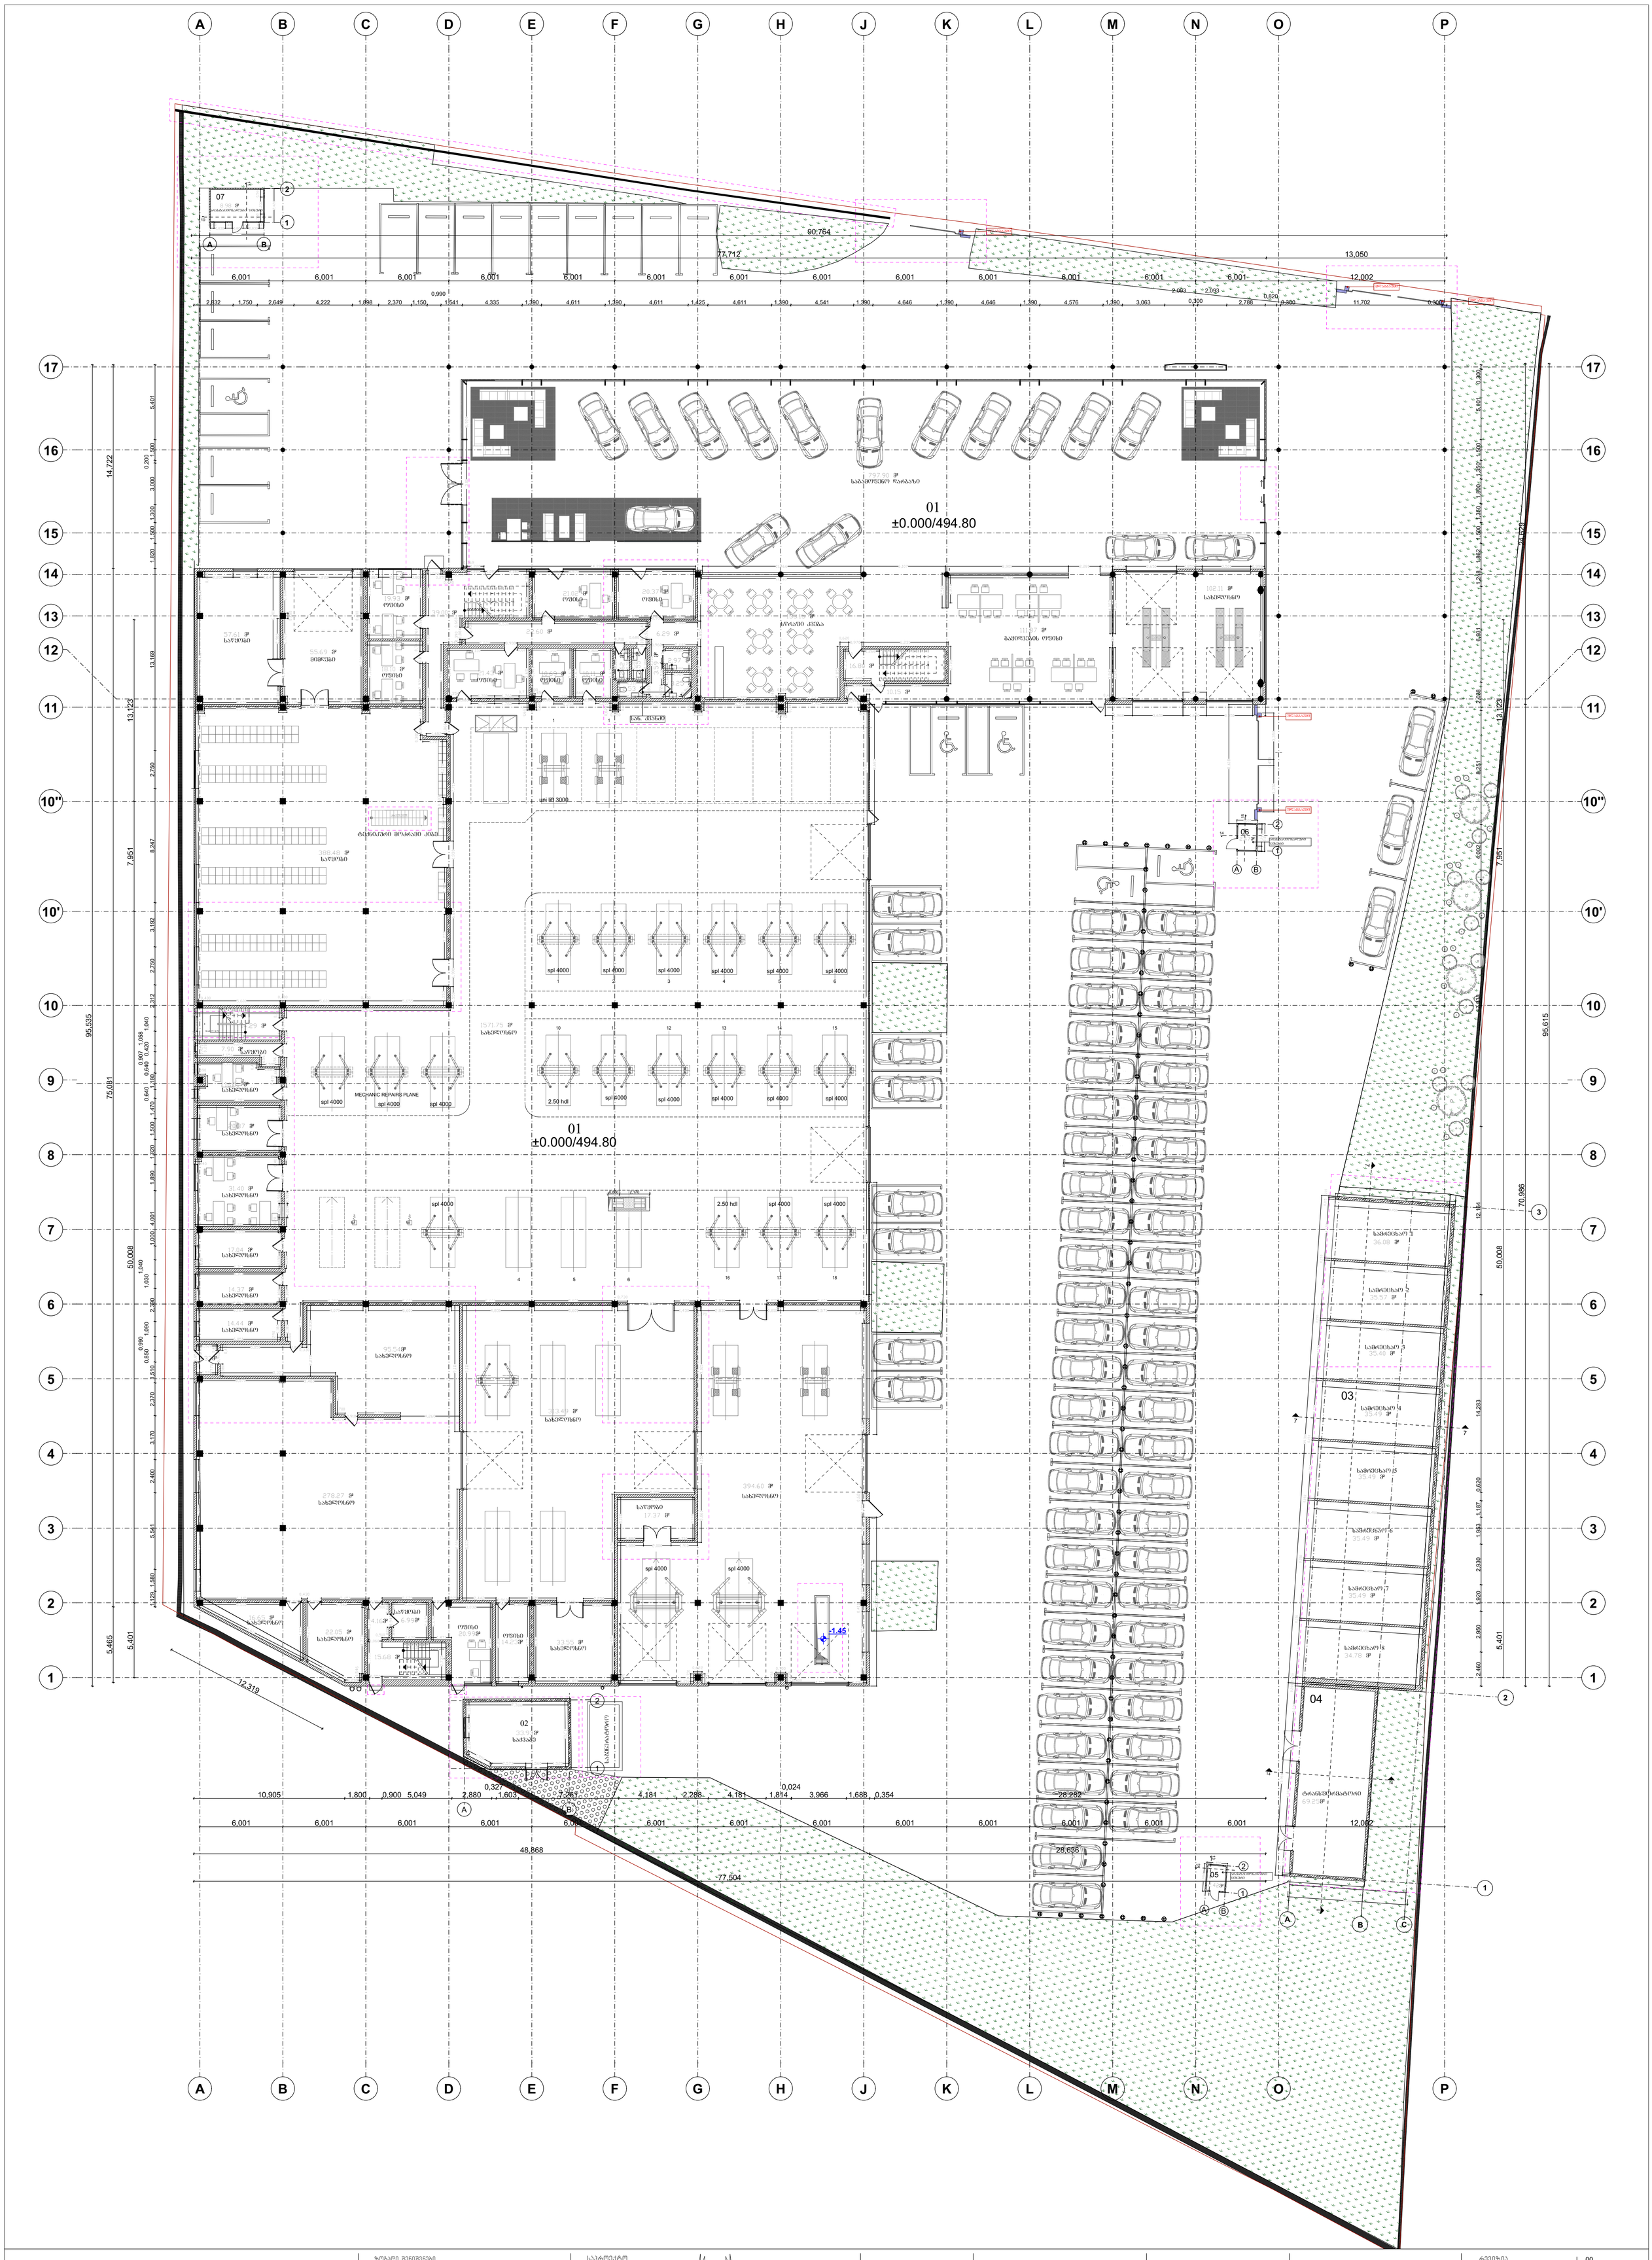

ზოგადი შენიშვნები დაუშვებელია ნახაზის გადაზომვა. ნებისმიერი ხარვეზის/უზუსტობის აღმოჩენის შემთხვევაში დაუყოვნებლივ უნდა ეცნობოს საპროექტო ორგანიზაციას. ყველა ზომა მოცემულია მილიმეტრებში. ეს დოკუმენტაცია ინტელექტუალური საკუთრებაა. ნებისმიერი არასანქცირებული გამოყენება, გამქღავნება, გავრცელება ან დუბლირება ნებისმიერი ინფორმაციის, შეიძლება გამოიწვიოს კასუხისგებლობა მოქმედი კანონმდებლობის მიხედვით.	საპროექტო შპს „Tria Group" ქ. თბილისი, წერეთლის 118 Tel: +995 599268008	TRIA Group შ.პ.ს."TRIA Group"	LTD "Tria Group" 116 Tsereteli Street Tbilisi, Georgia Tel: +995 599268008	დამკვეთი შპს. "აკა" ID ნომერი :204875082	პროექტი მერსედესის ცენტრი ქ. თბილისი, უნივერსიტეტის ქ. N:6 სკ: 01.14.06.008.146	სათაური გეგმა ±0.00 - ნიშნულზე	სტადია სრული არქიტექტურული პროექტი	რევიზია თარიღი ფორმატი მასშტაბი გვერდი	00 01.10.2019 A1 1:100 A-101

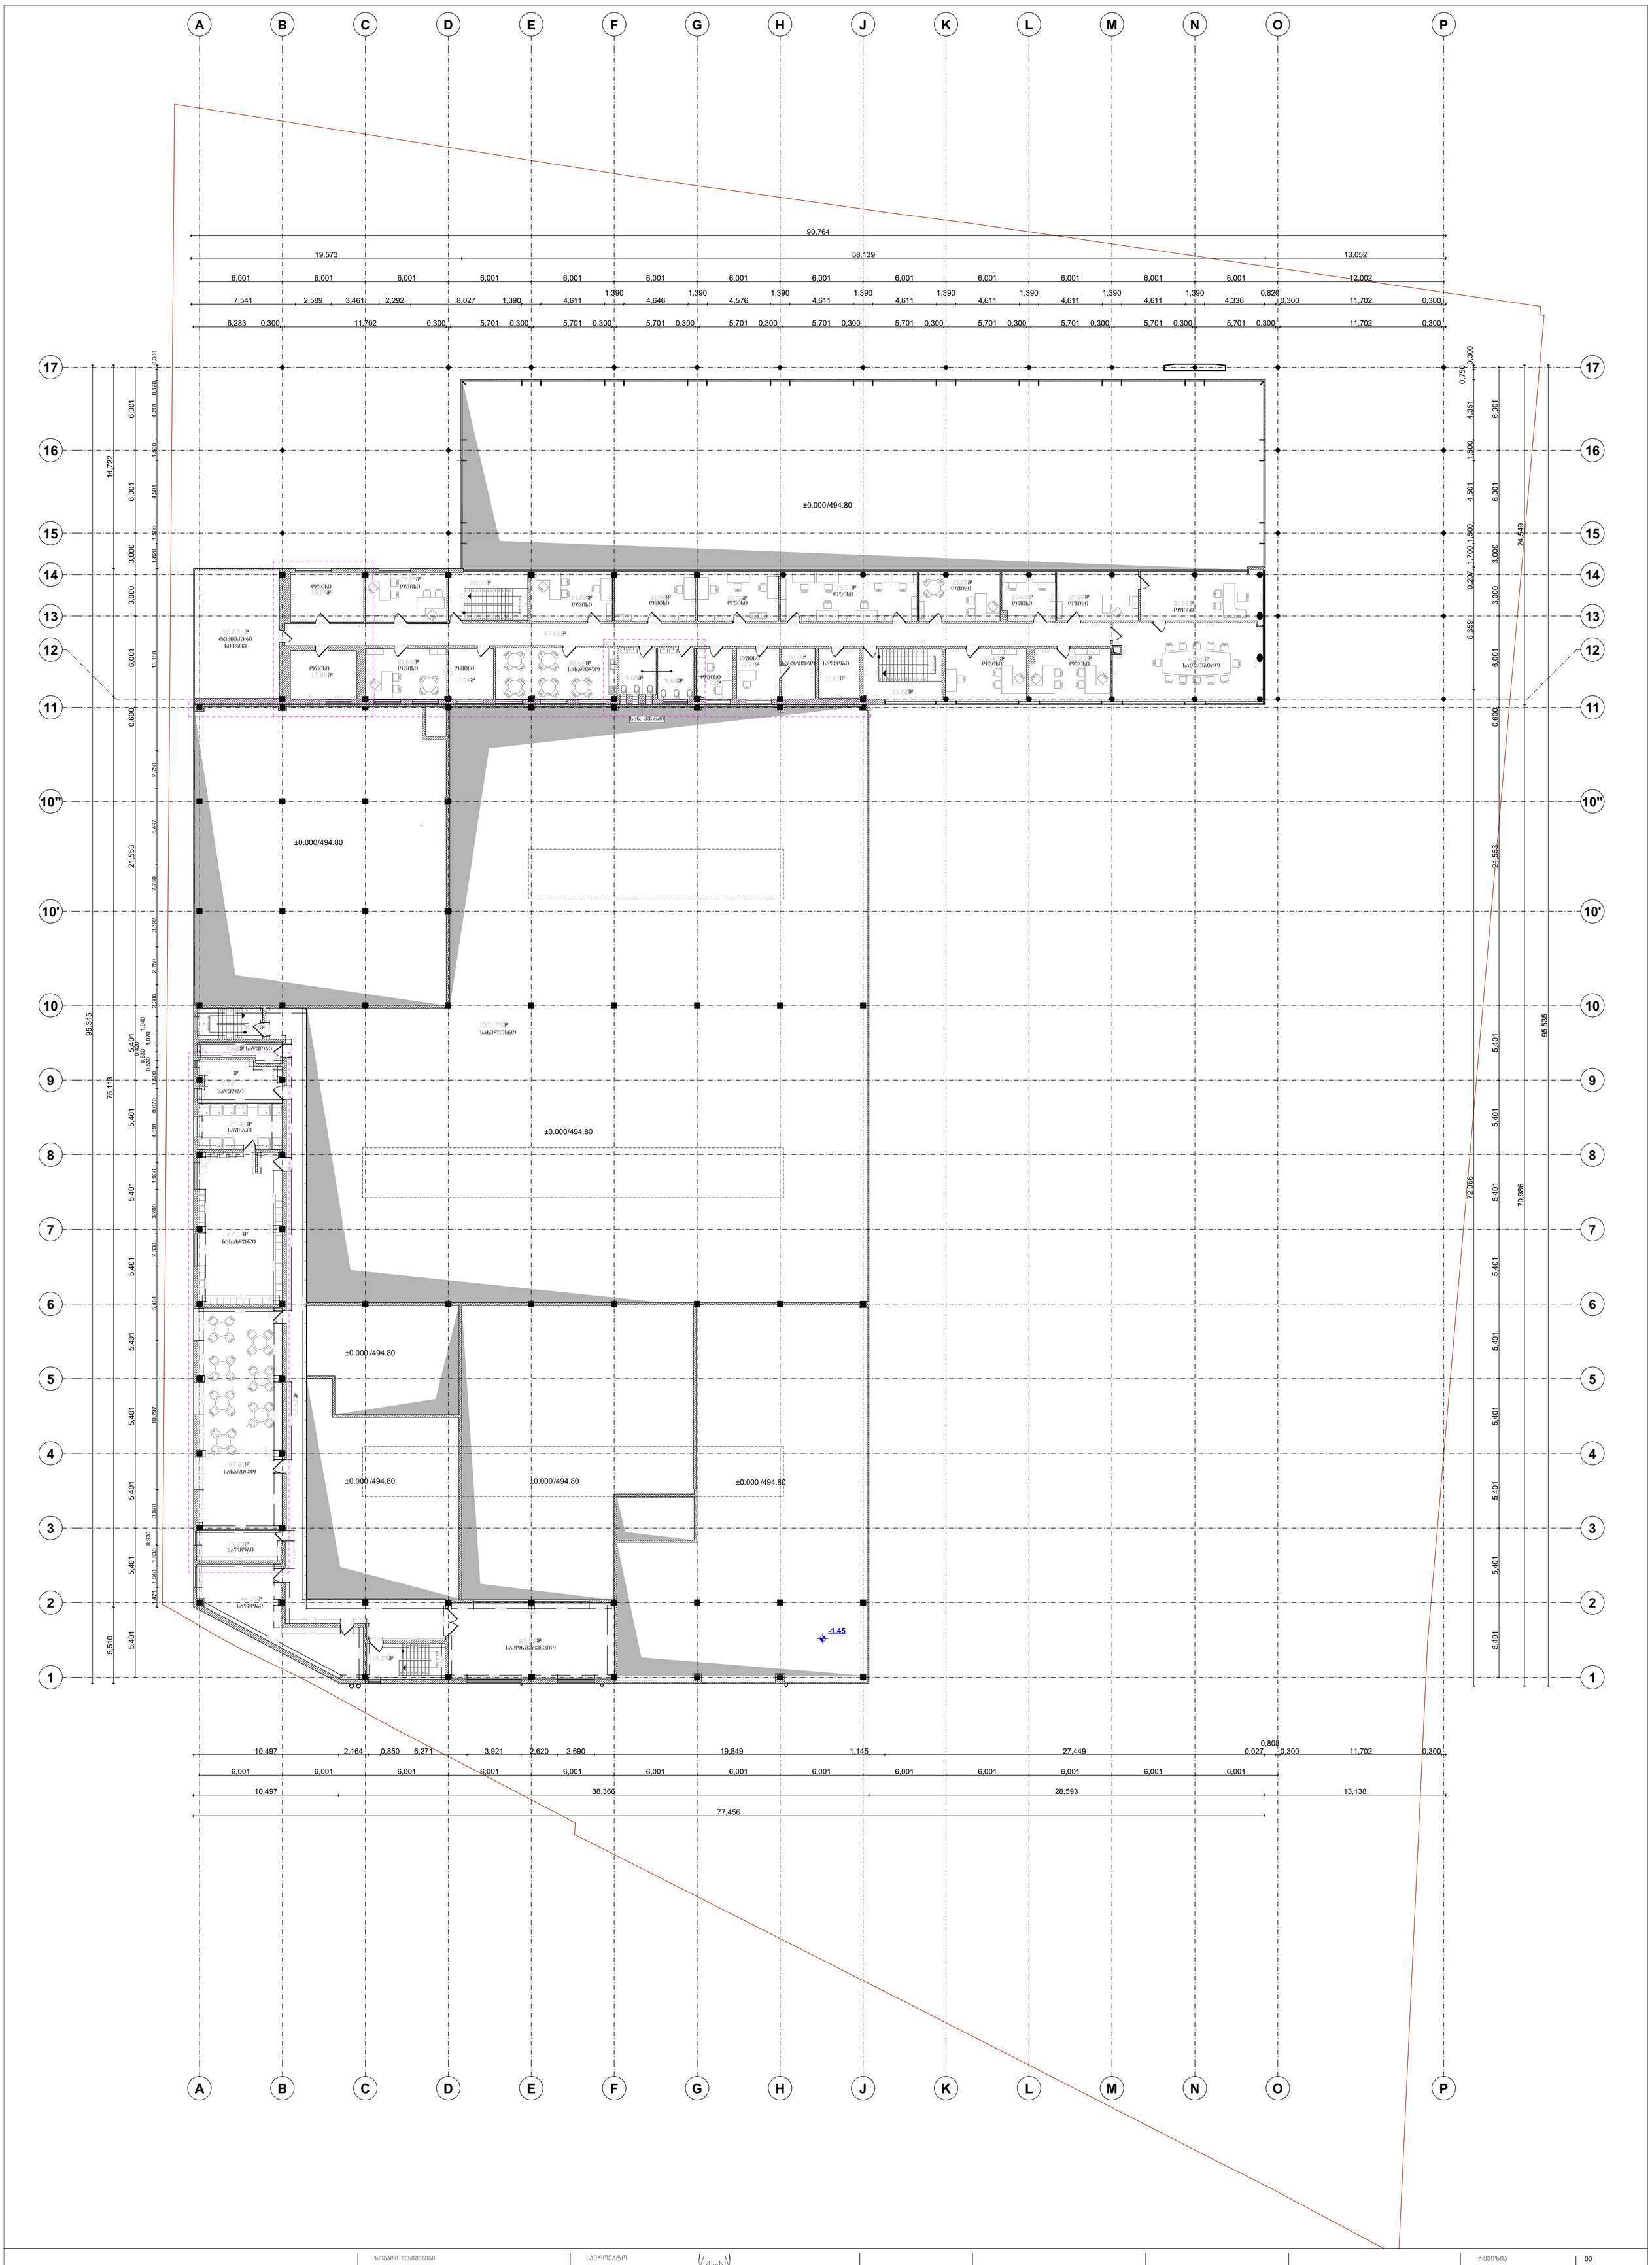

ზოგადი შენიშვნები დაუშვებელია ნახაზის გადაზომვა. ნებისმიერი ხარვეზის/უზუსტობის აღმოჩენის შემთხვევაში დაუყოვნებლივ უნდა ეცნობოს საპროექტო ორგანიზაციას. ყველა ზომა მოცემულია მილიმეტრებში. ეს დოკუმენტაცია ინტელექტუალური საკუთრებაა. ნებისმიერი არასანქცირებული გამოყენება, გამდავნება, გავრცელება ან დუბლირება ნებისმიერი ინფორმაციის, შეიძლება გამოიწვიოს კასუხისგებლობა მოქმედი კანონმდებლობის მიხედვით.	საპროექტო შპს „Tria Group" ქ. თბილისი, წერეთლის 118 Tel: +995 599268008	TRIA Group შ.პ.ს."TRIA Group"	LTD "Tria Group" 116 Tsereteli Street Tbilisi, Georgia Tel: +995 599268008	დამკვეთი შპს. "აკა" ID ნომერი :204875082	პროექტი მერსედესის ცენტრი ქ. თბილისი, უნივერსიტეტის ქ. №6 ს/ე: 01.14.06.008.146	სათაური გეგმა +4.750 – ნიშნულზე	სტადია სრული არქიტექტურული პროექტი	რევიზია თარიღი ფორმატი მასშტაბი გვერდი	00 01.10.2019 A1 1:100 A-102

N

A B C D E F G H J K L M N O P

17 16 15 14 13 12 11 10'' 10' 10 9 8 7 6 5 4 3 2 1

6,001 6,001 6,001 6,001 6,001 6,001 6,001 6,001 6,001 6,001 6,001 6,001 6,001 6,001 12,002

30,700 6,001 6,001 3,000 3,000 6,001 0,600 7,748 21,553 10,856 96,641 5,401 10,744 5,401 10,854 5,401 10,746 5,401 10,841 5,401 6,257 5,401 95,535

-0.100 +8.950 +10.880 +6.430 +7.200 +8.620

Slope 7.5% Slope 45% Slope 46%

წყლის შეკრება
წვეულებრივი ჩაღრმავებული სანიაღვრე ჭა
წვეულებრივი ჩაღრმავებული სანიაღვრე ჭა მიუერთებით ქვედა დონეზე
წყალშემკრები მილის გაშვება

ზოგადი შენიშვნები

დაუშვებელია ნახაზის გადაზომვა.
ნებისმიერი ხარვეზის/უზუსტობის აღმოჩენის შემთხვევაში დაუყოვნებლივ უნდა ეცნობოს საპროექტო ორგანიზაციას.
ყველა ზომა მოცემულია მილიმეტრებში.

საპროექტო
შპს ,,Tria Group''
ქ. თბილისი,
წერეთლის 118
Tel: +995 599268008

TRIA Group
შ.პ.ს."TRIA Group"

LTD "Tria Group"
116 Tsereteli Street
Tbilisi, Georgia
Tel: +995 599268008

დამკვეთი
შპს. "აკა"
ID ნომერი :204875082

პროექტი
მერსედესის ცენტრი
ს/კ: 01.14.06.008.146

სათაური
გეგმა
სახურავის გეგმა

სტადია
სრული არქიტექტურული პროექტი

რევიზია	00
თარიღი	01.10.2019
ფორმატი	A1
მასშტაბი	1:100
გვერდი	

A-103

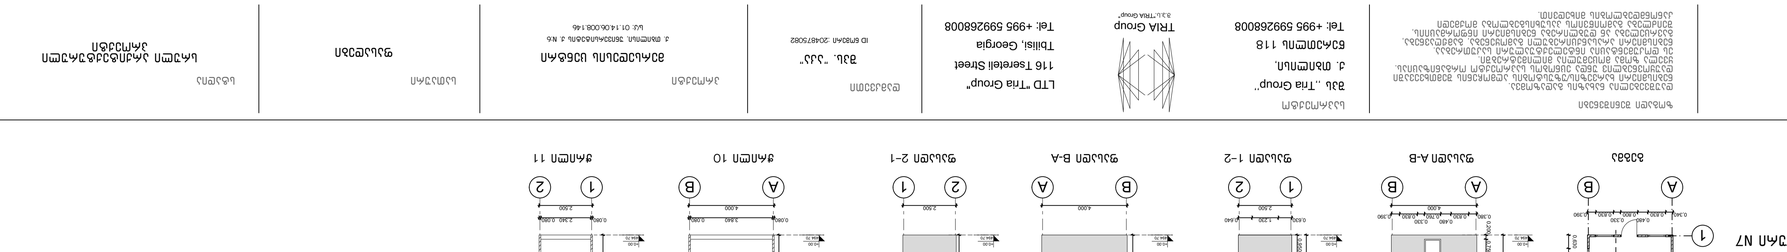


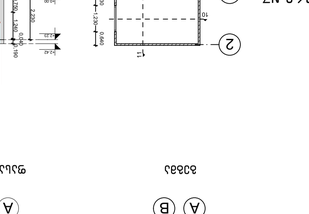


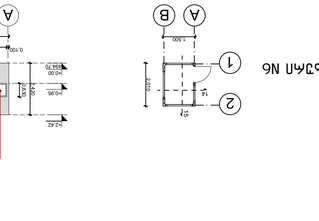


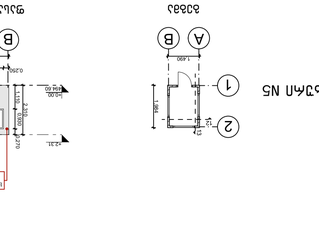


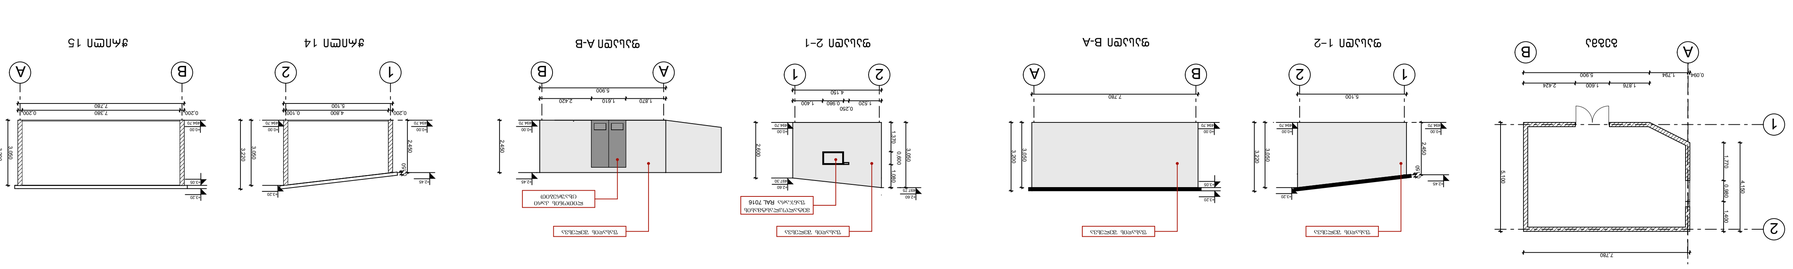


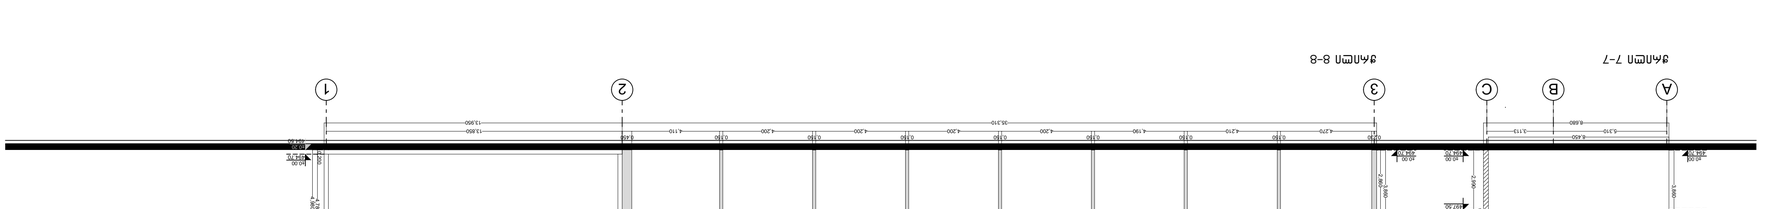
















