გენგეგმა მ 1:500

±0.00 უდრის 433.50 მიწის ნიშნულს

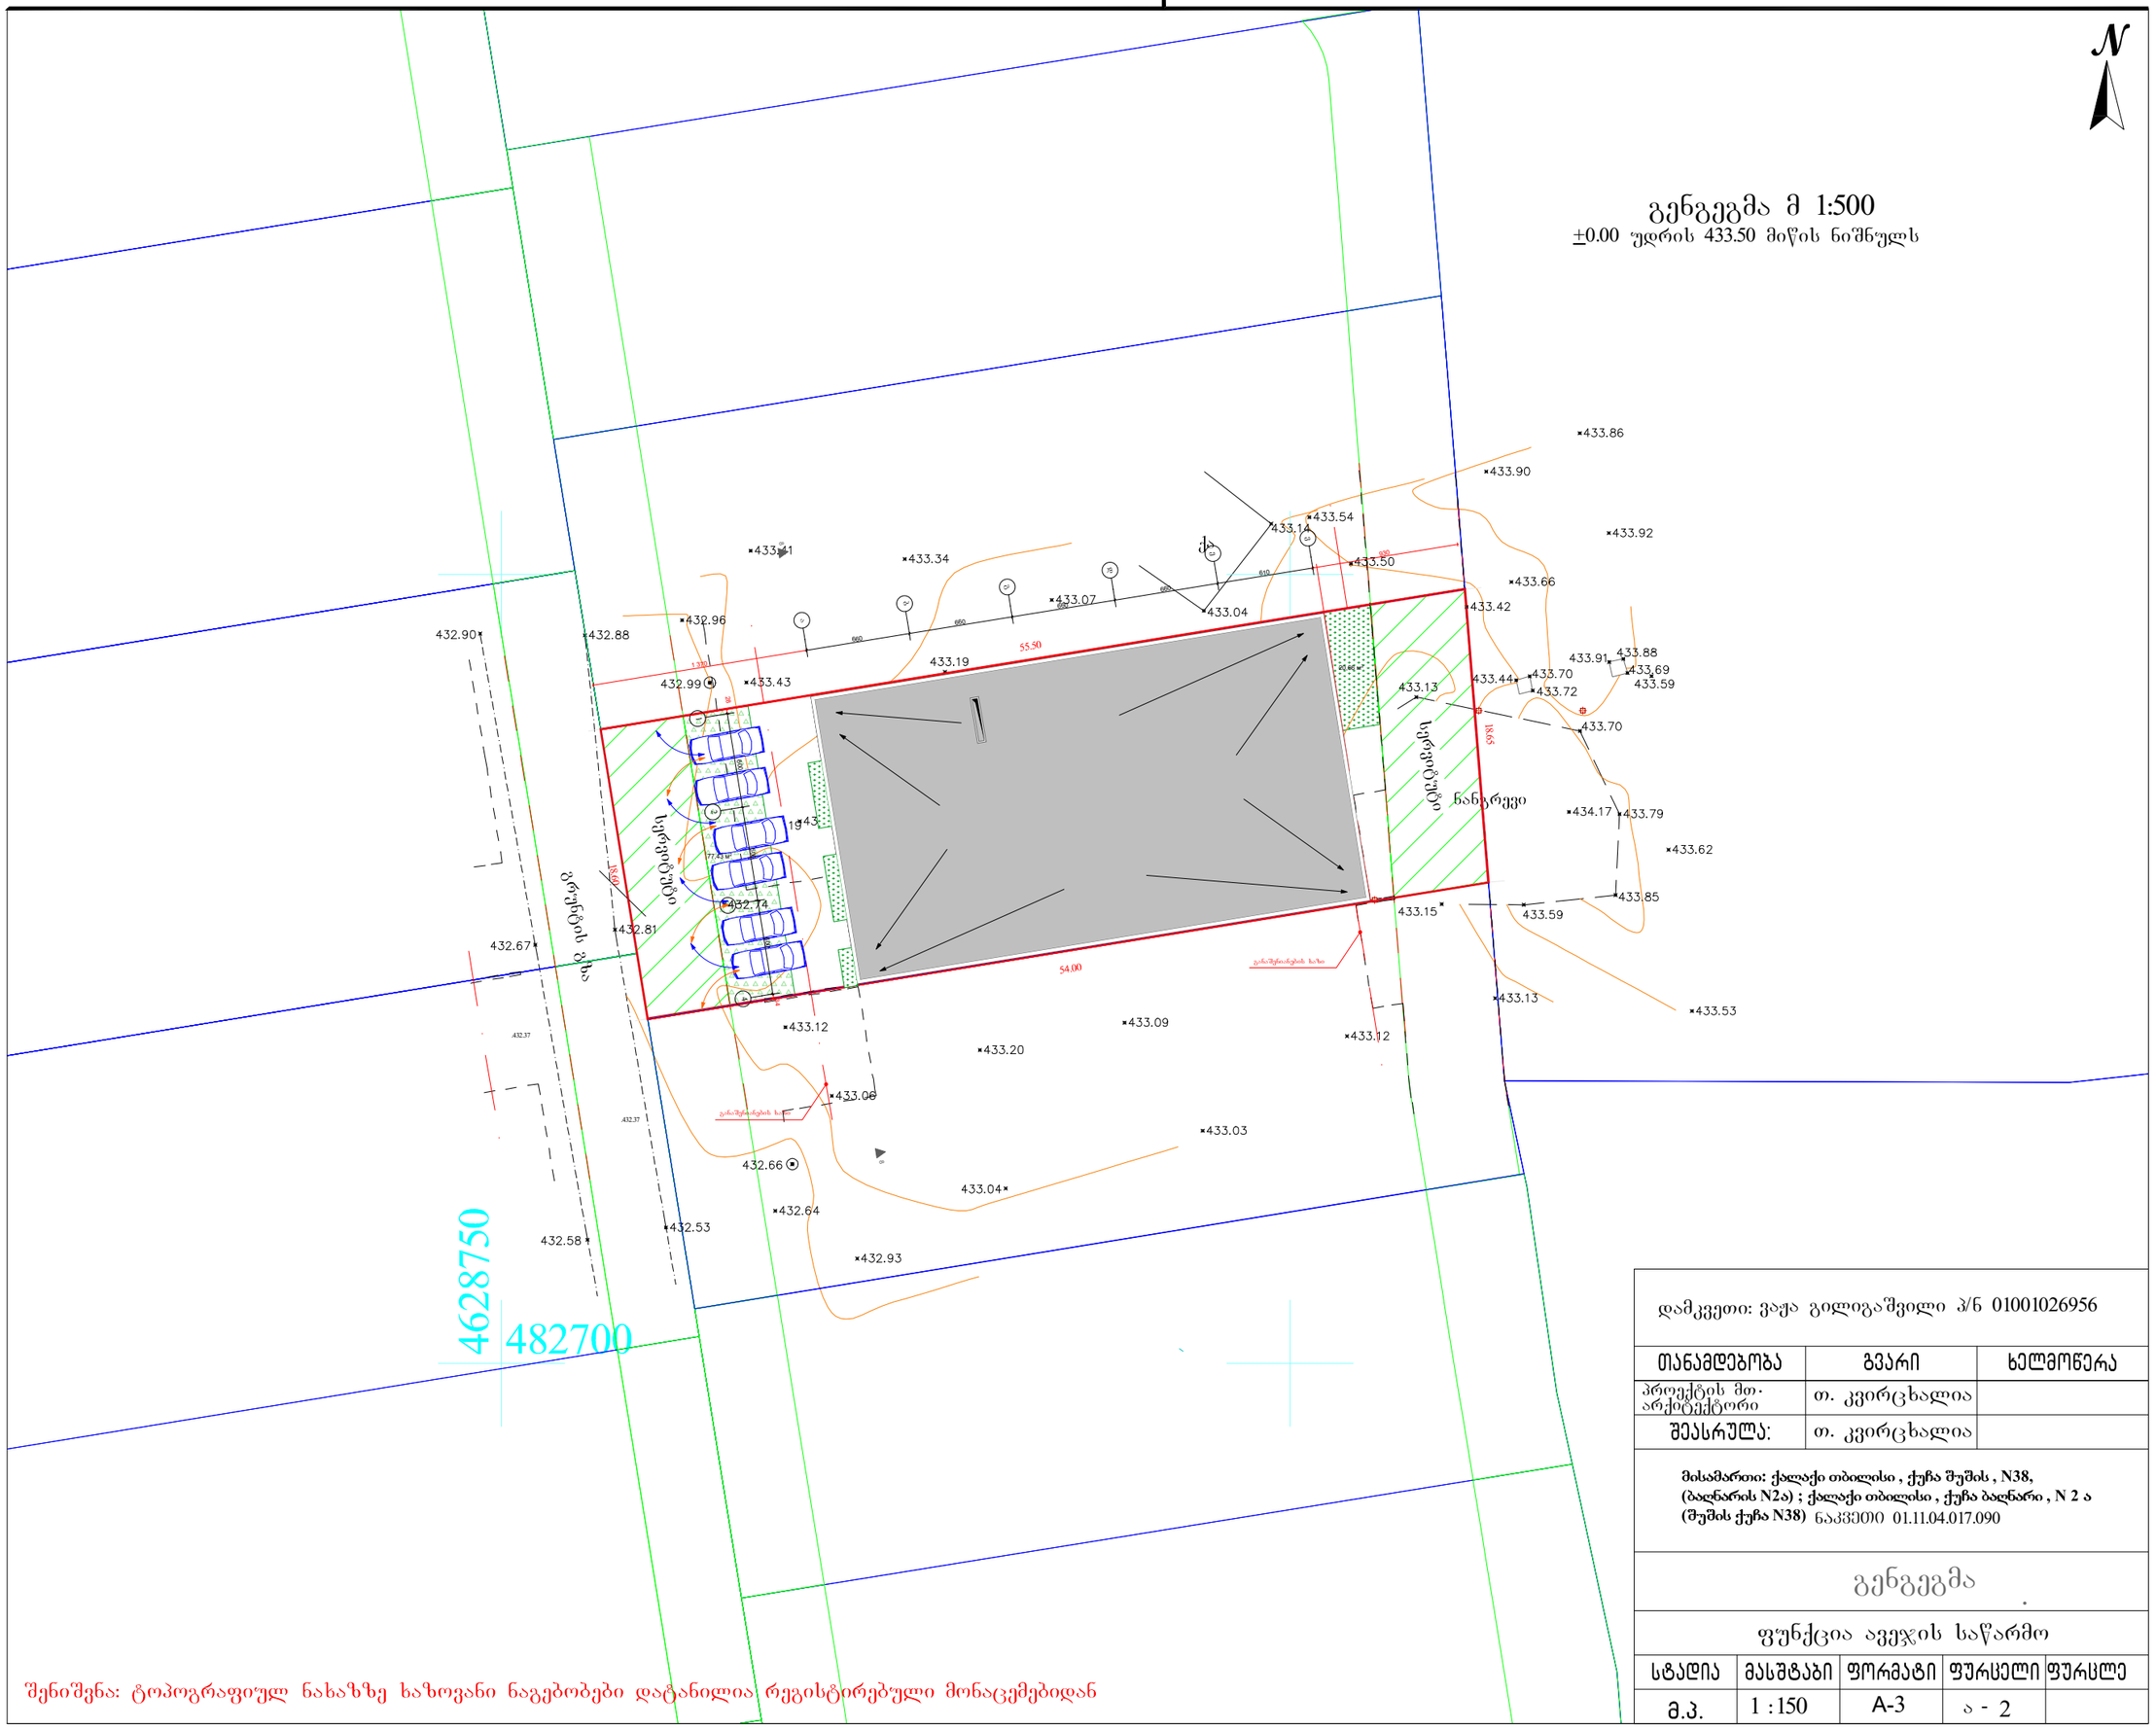

შენიშვნა: ტოპოგრაფიულ ნახაზზე ხაზოვანი ნაგებობები დატანილია რეგისტრებული მონაცემებიდან

დამკვეთი: ვაჟა გილიგაშვილი პ/ნ 01001026956

თანამდებობა	გვარი	ხელმოწერა
პროექტის მთ. არქიტექტორი	თ. კვირცხალია	
შეასრულა:	თ. კვირცხალია	

მისამართი: ქალაქი თბილისი , ქუჩა შუშის , N38, (ბაღნარის N2ა) ; ქალაქი თბილისი , ქუჩა ბაღნარი , N 2 ა (შუშის ქუჩა N38) ნაკვეთი 01.11.04.017.090

გენგეგმა

ფუნქცია ავეჯის საწარმო

სტადია	მასშტაბი	ფორმატი	ფურცელი	ფურცლე
მ.პ.	1 :150	A-3	ა - 2	