1. ავტოსადგომი
2. სარდაფი
3. სადარბაზო

შენიშვნა: პროექტირება ცვლილებას არ ითვალისწინებს

დამკვეთი	შ.პ.ს. "დემაქს ბაგები"
მისამართი	წყნეთის გზატ. 15-17
პროექტის სახელი	მრავალბინიანი საცხოვრებელი სახლი

თანამდებობა	გვარი	ხელმოწერა
დირექტორი	ვ. ცომაია	
მთ. არქიტექტორი	ვ. ცომაია	
დამუშავა	ვ. ცომაია	
პონსტრუქტორი	ე. ცომაია	

მასშტაბი	ნახაზის დასახელება	
1:200	გეგმა - 5.600 ნიშნულზე	
სტადია	ფურცლის №	ფურცლები
მ.პ.		

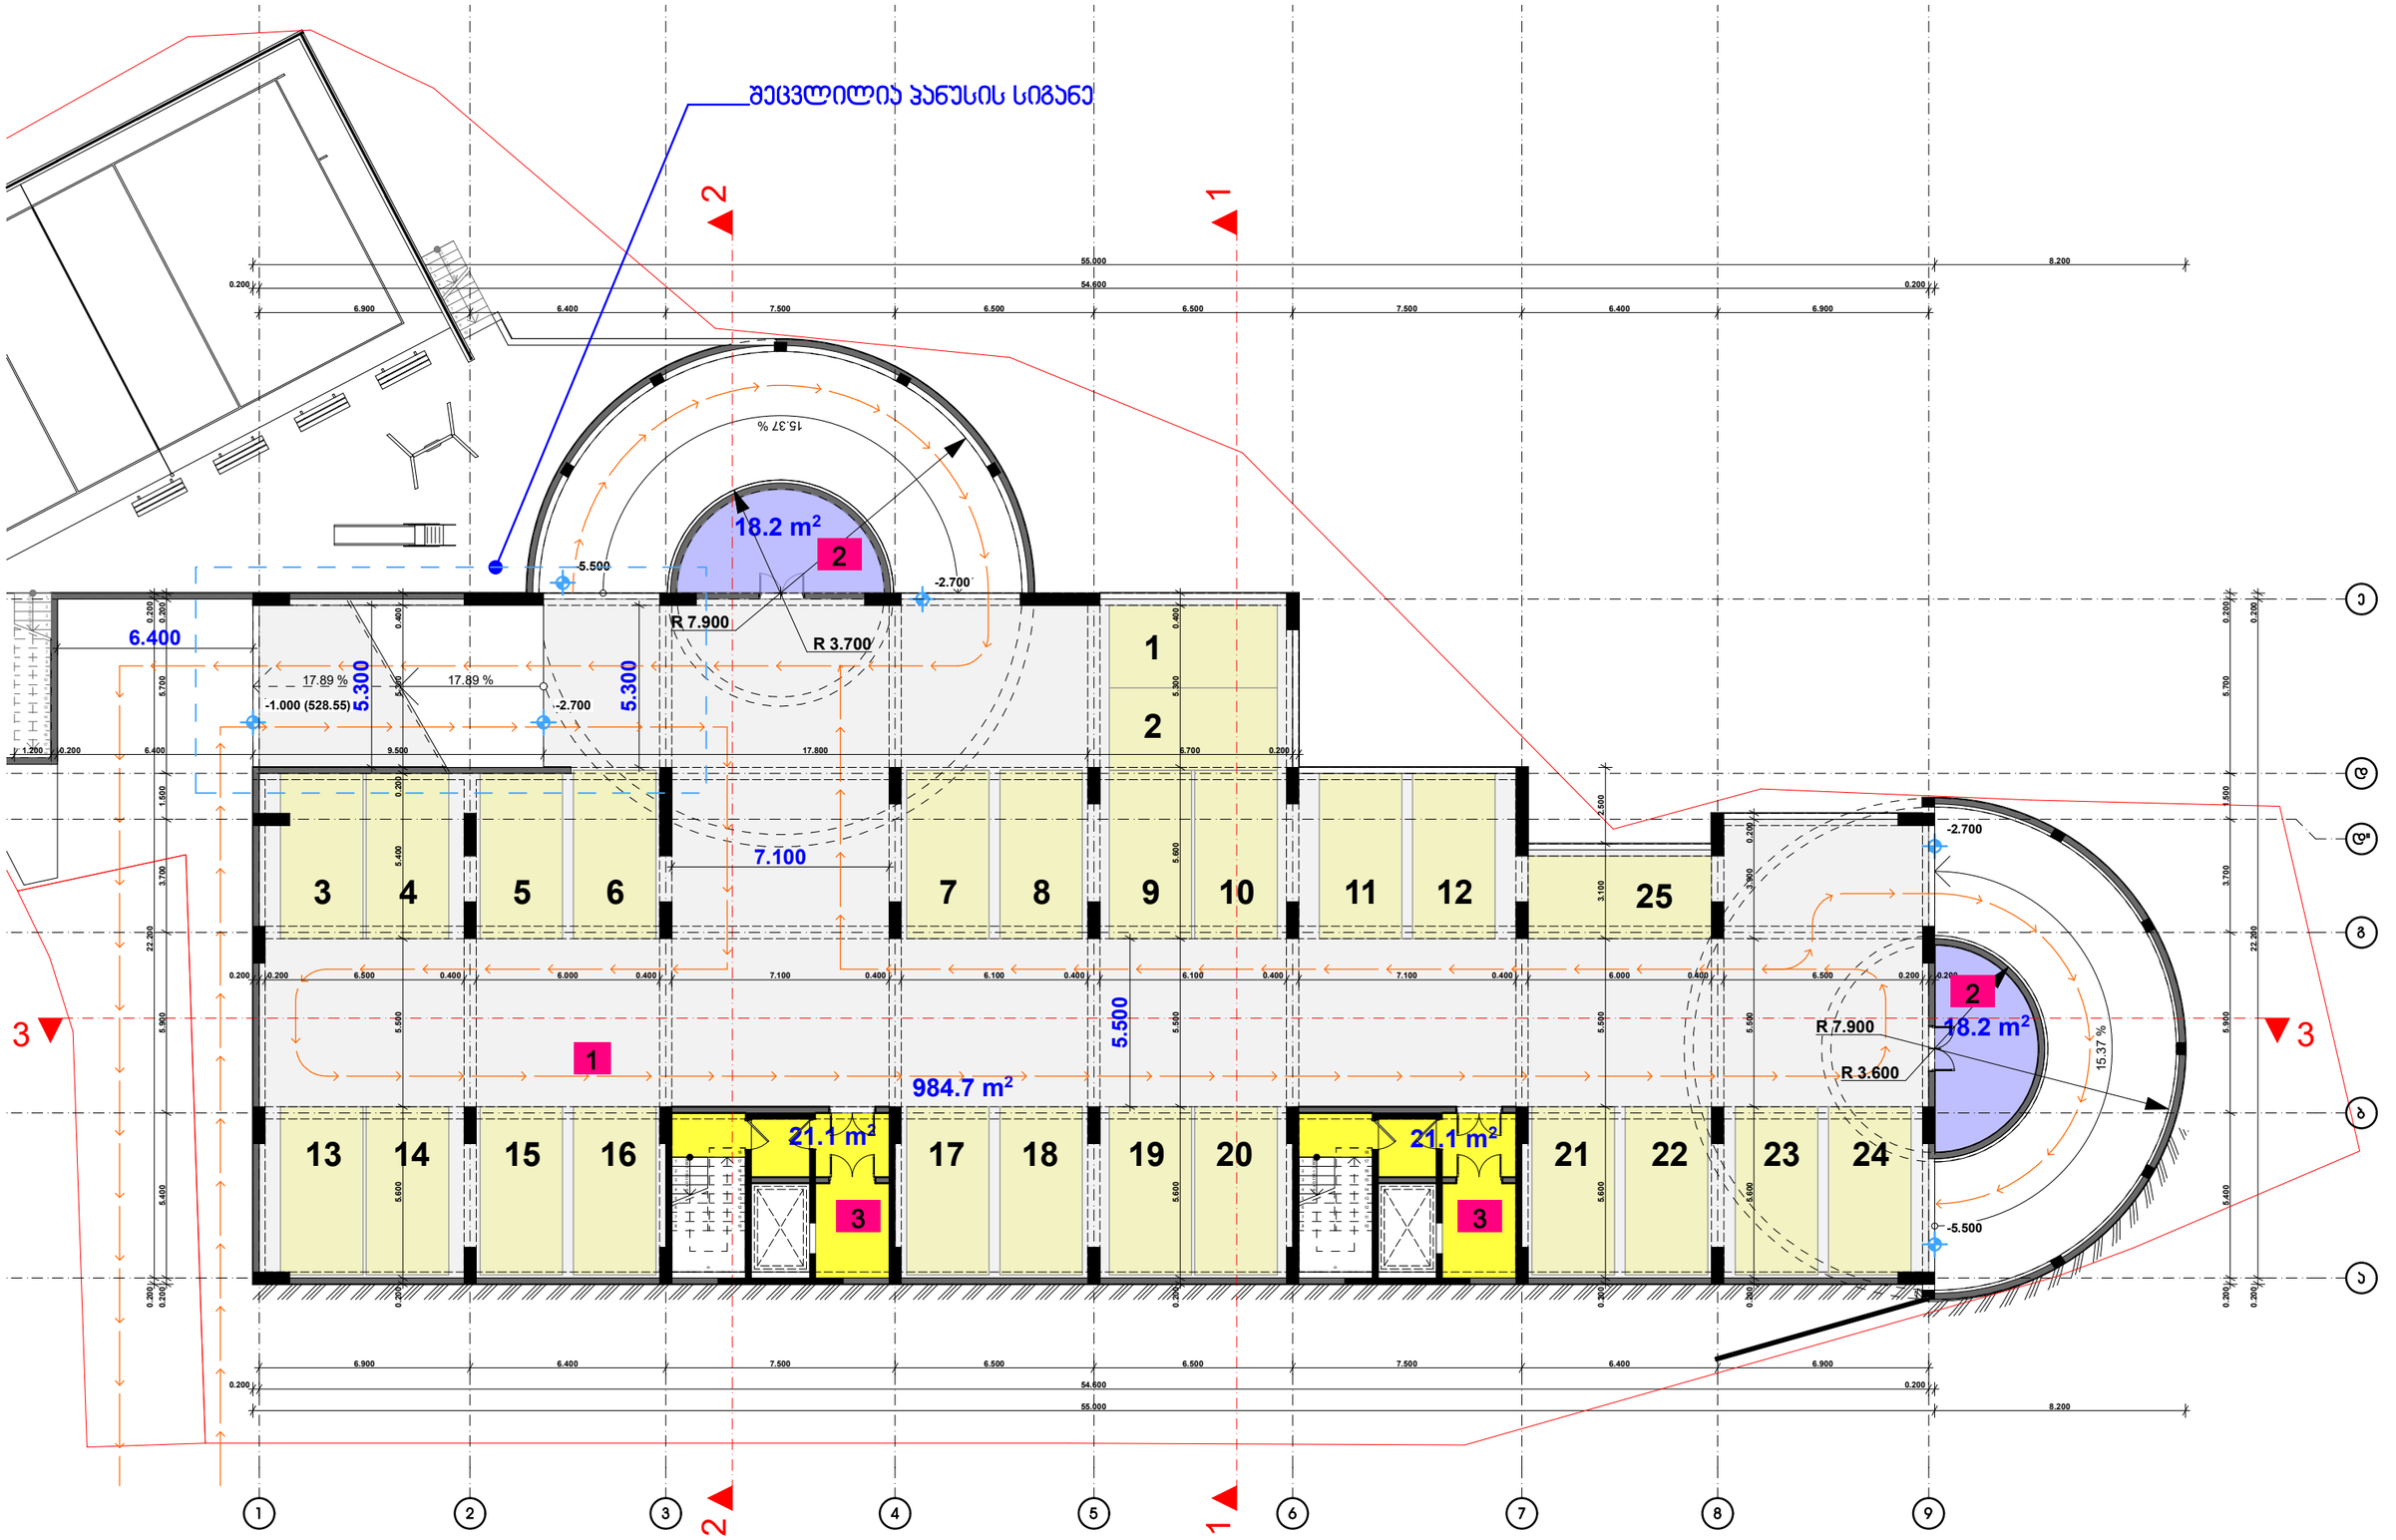

1. ავტოსადგომი
2. სარდაფი
3. სადარბაზო

შენიშვნა: პროექტირება ცვლილებას არ ითვალისწინებს

დამკვეთი	შ.პ.ს. "დემაქს ბაგები"
მისამართი	წყნეთის გზატ. 15-17
პროექტის სახელი	
მრავალბინიანი საცხოვრებელი სახლი	

თანამდებობა	გვარი	ხელმოწერა
დირექტორი	ვ. ცომაია	
მთ. არქიტექტორი	ვ. ცომაია	
დამპროექტებელი	ვ. ცომაია	
პროექტირებული	ვ. ცომაია	

მასშტაბი	ნახაზის დასახელება	
1:200	მეზობ - 2.800 ნიშნულზე	
სტადია	ფურცლის №	ფურცლები
მ.პ.		

დამატებით გაჩნდა მინიშნება რომ სვეტები მოეყრობა ლითონის კონსტრუქციით

მოეწყოს ლითონის კონსტრუქციით

მოეწყოს ლითონის კონსტრუქციით

k2
1,162.5 m²

103.1 m² 2

17.89 % 17.89 %

შეიცვალა პილონის ფორმა და მოეწყო რიგელები

0.000=529.55

1 1,021.1 m²

34.2 m² 3

34.2 m² 3

53 54 55 56 57 58

1. ჯომერციული ფართი
2. საზაფხულო
3. სადარბაზო

შენიშვნა: პორექტირება ცვლილებას არ ითვალისწინებს

დამკვეთი	შ.პ.ს. "დემაქს ბაგები"
მისამართი	წყნეთის გზატ. 15-17
პროექტის სახელი	
მრავალბინიანი საცხოვრებელი სახლი	

თანამდებობა	გვარი	ხელმოწერა
დირექტორი	ვ. ცომაია	
მთ. არქიტექტორი	ვ. ცომაია	
დამმუშავა	ვ. ცომაია	
კონსტრუქტორი	ა. ცომაია	

მასშტაბი	ნახაზის დასახელება
1:200	გეგმა 0.000 ნიშნულზე
სტადია	ფურცლის № ფურცლები
შ.პ.	

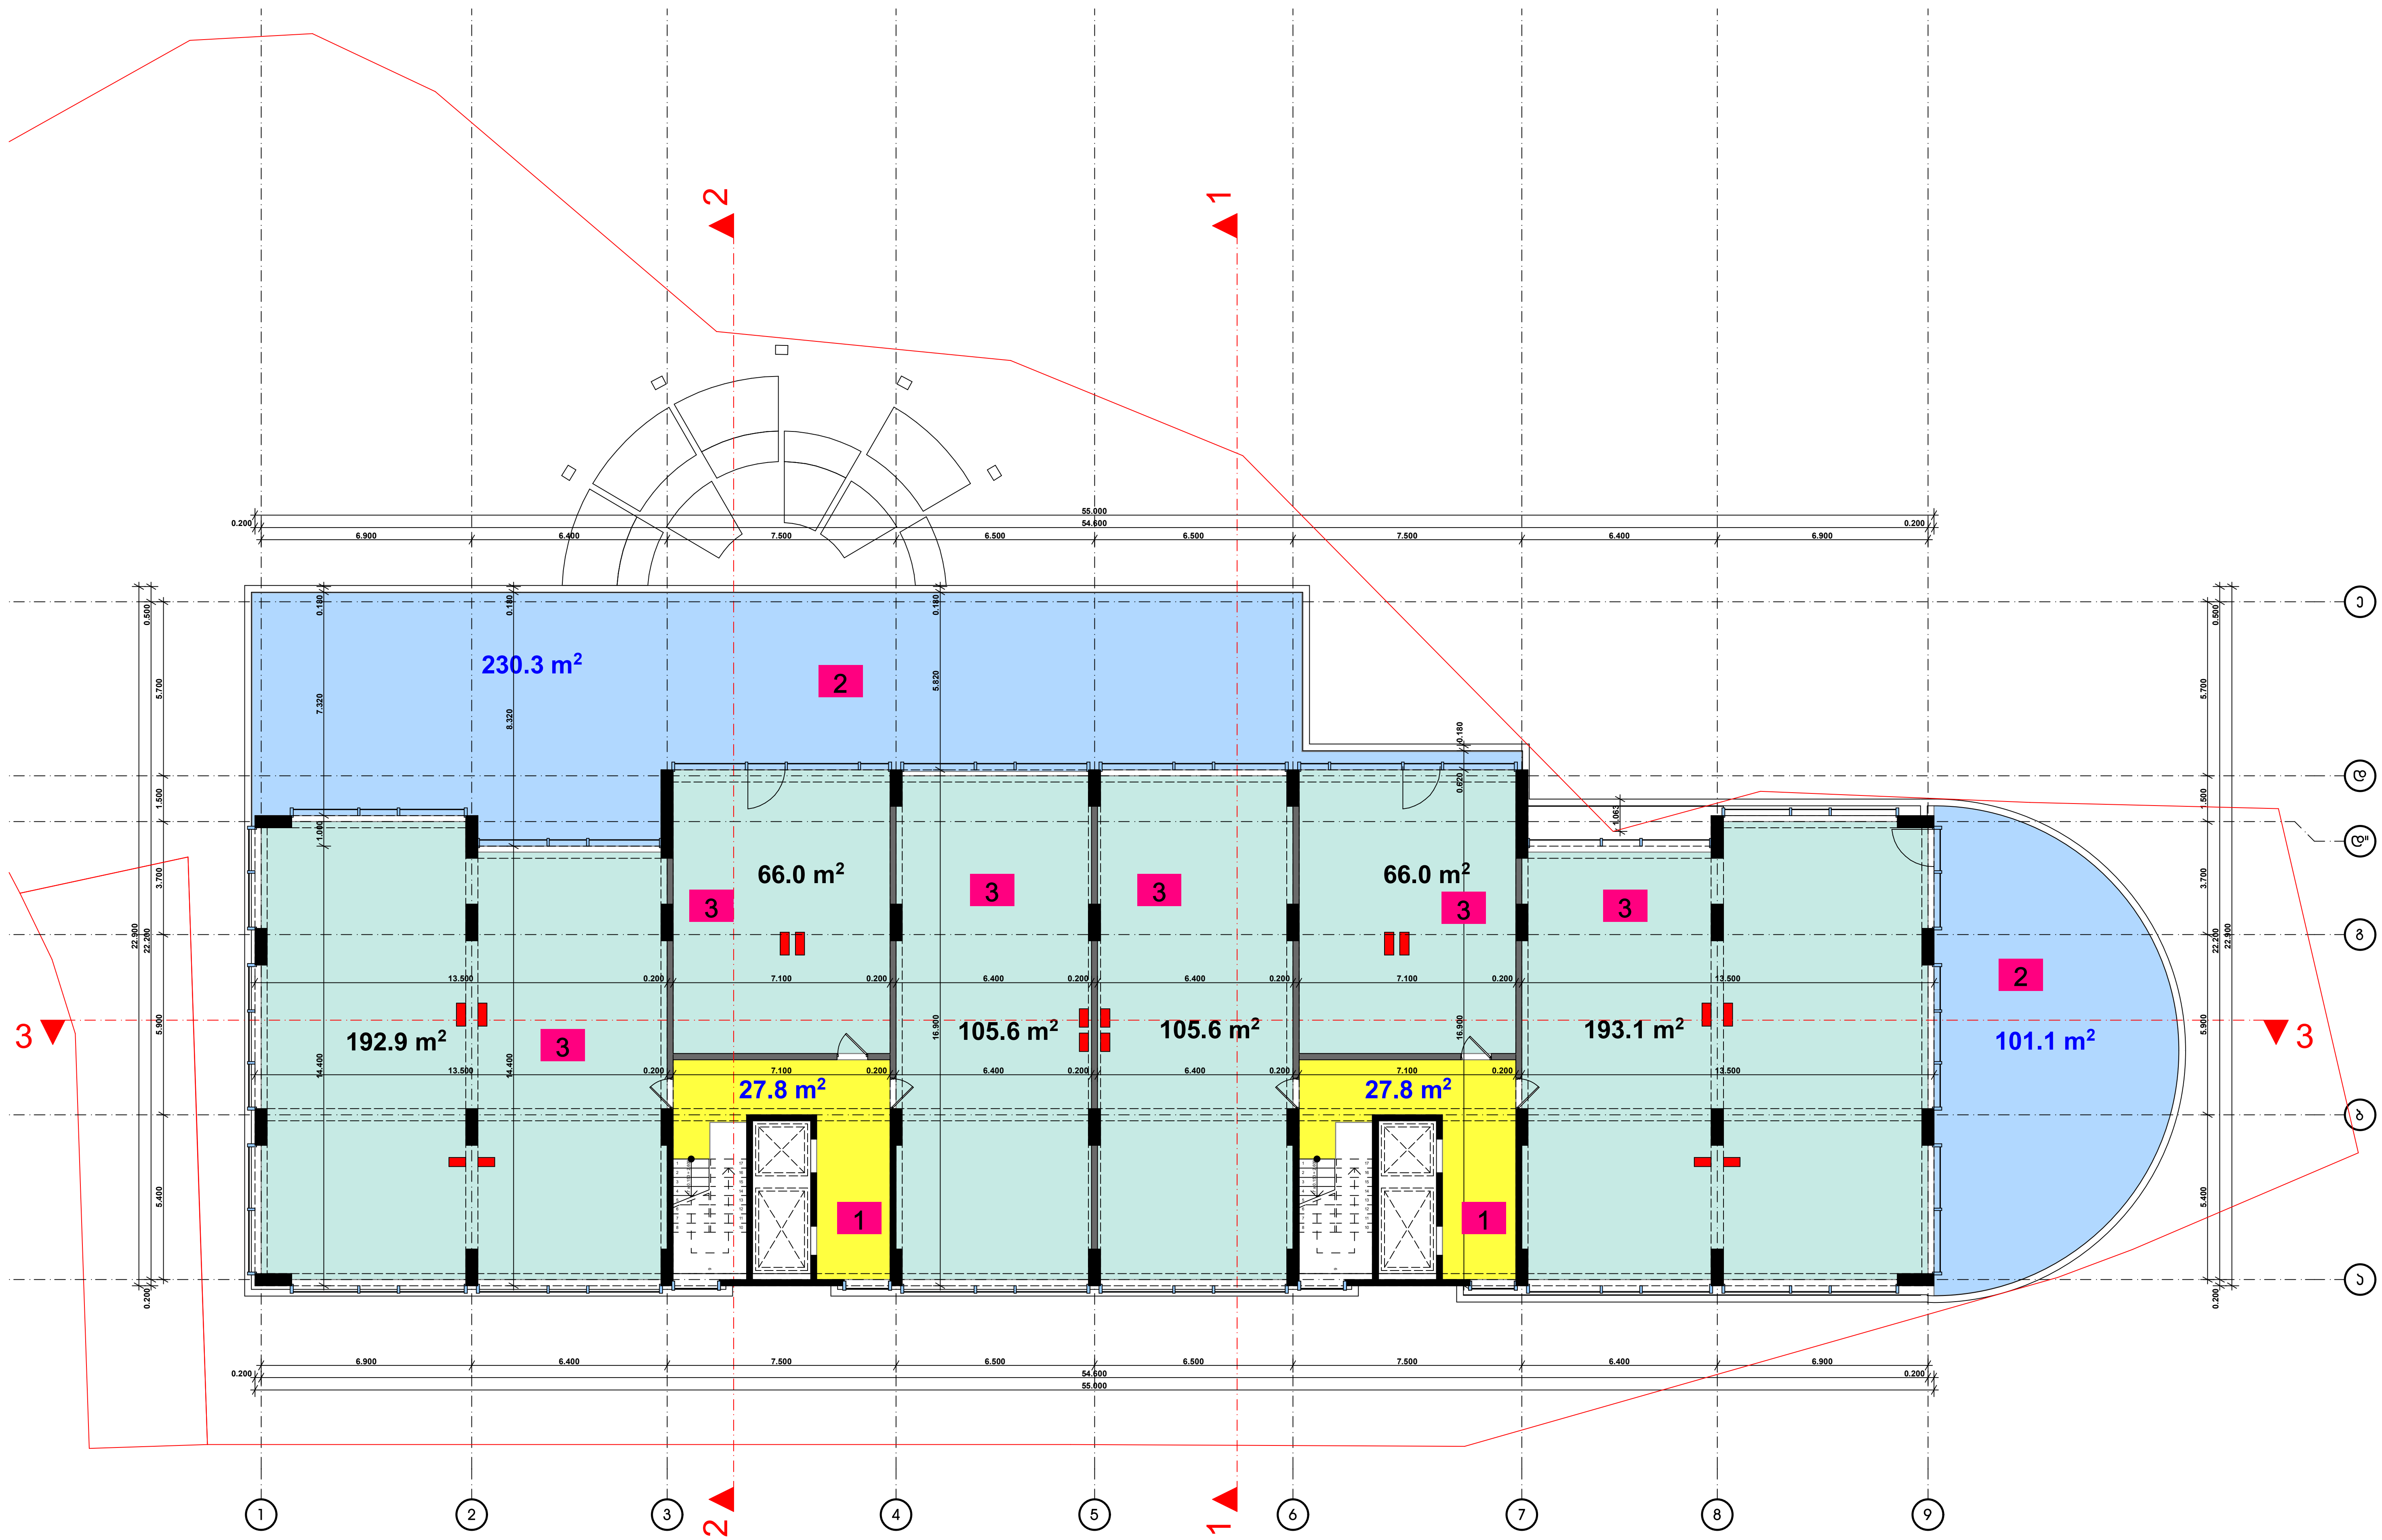

1. სადარბაზო
2. საზაფხულო
3. საოფისე ფართი

შენიშვნა: კორექტირება ითვალისწინებს სადარბაზოს და საოფისე ფართის ცვლილებას

დამკვეთი	შ.პ.ს. "დემაქს ბაგები"
მისამართი	წყნეთის გზატ. 15-17
პროექტის სახელი	
მრავალბინიანი საცხოვრებელი სახლი	

თანამდებობა	გვარი	ხელმოწერა
დირექტორი	ვ. ცომაია	
მთ. არქიტექტორი	ვ. ცომაია	
დაამუშავა	ვ. ცომაია	
კონსტრუქტორი	ა. ცომაია	

მასშტაბი	ნახაზის დასახელება	
1:200	გეგმა +4.050 ნიშნულზე	
სტადია	ფურცლის №	ფურცლები
მ.პ.		

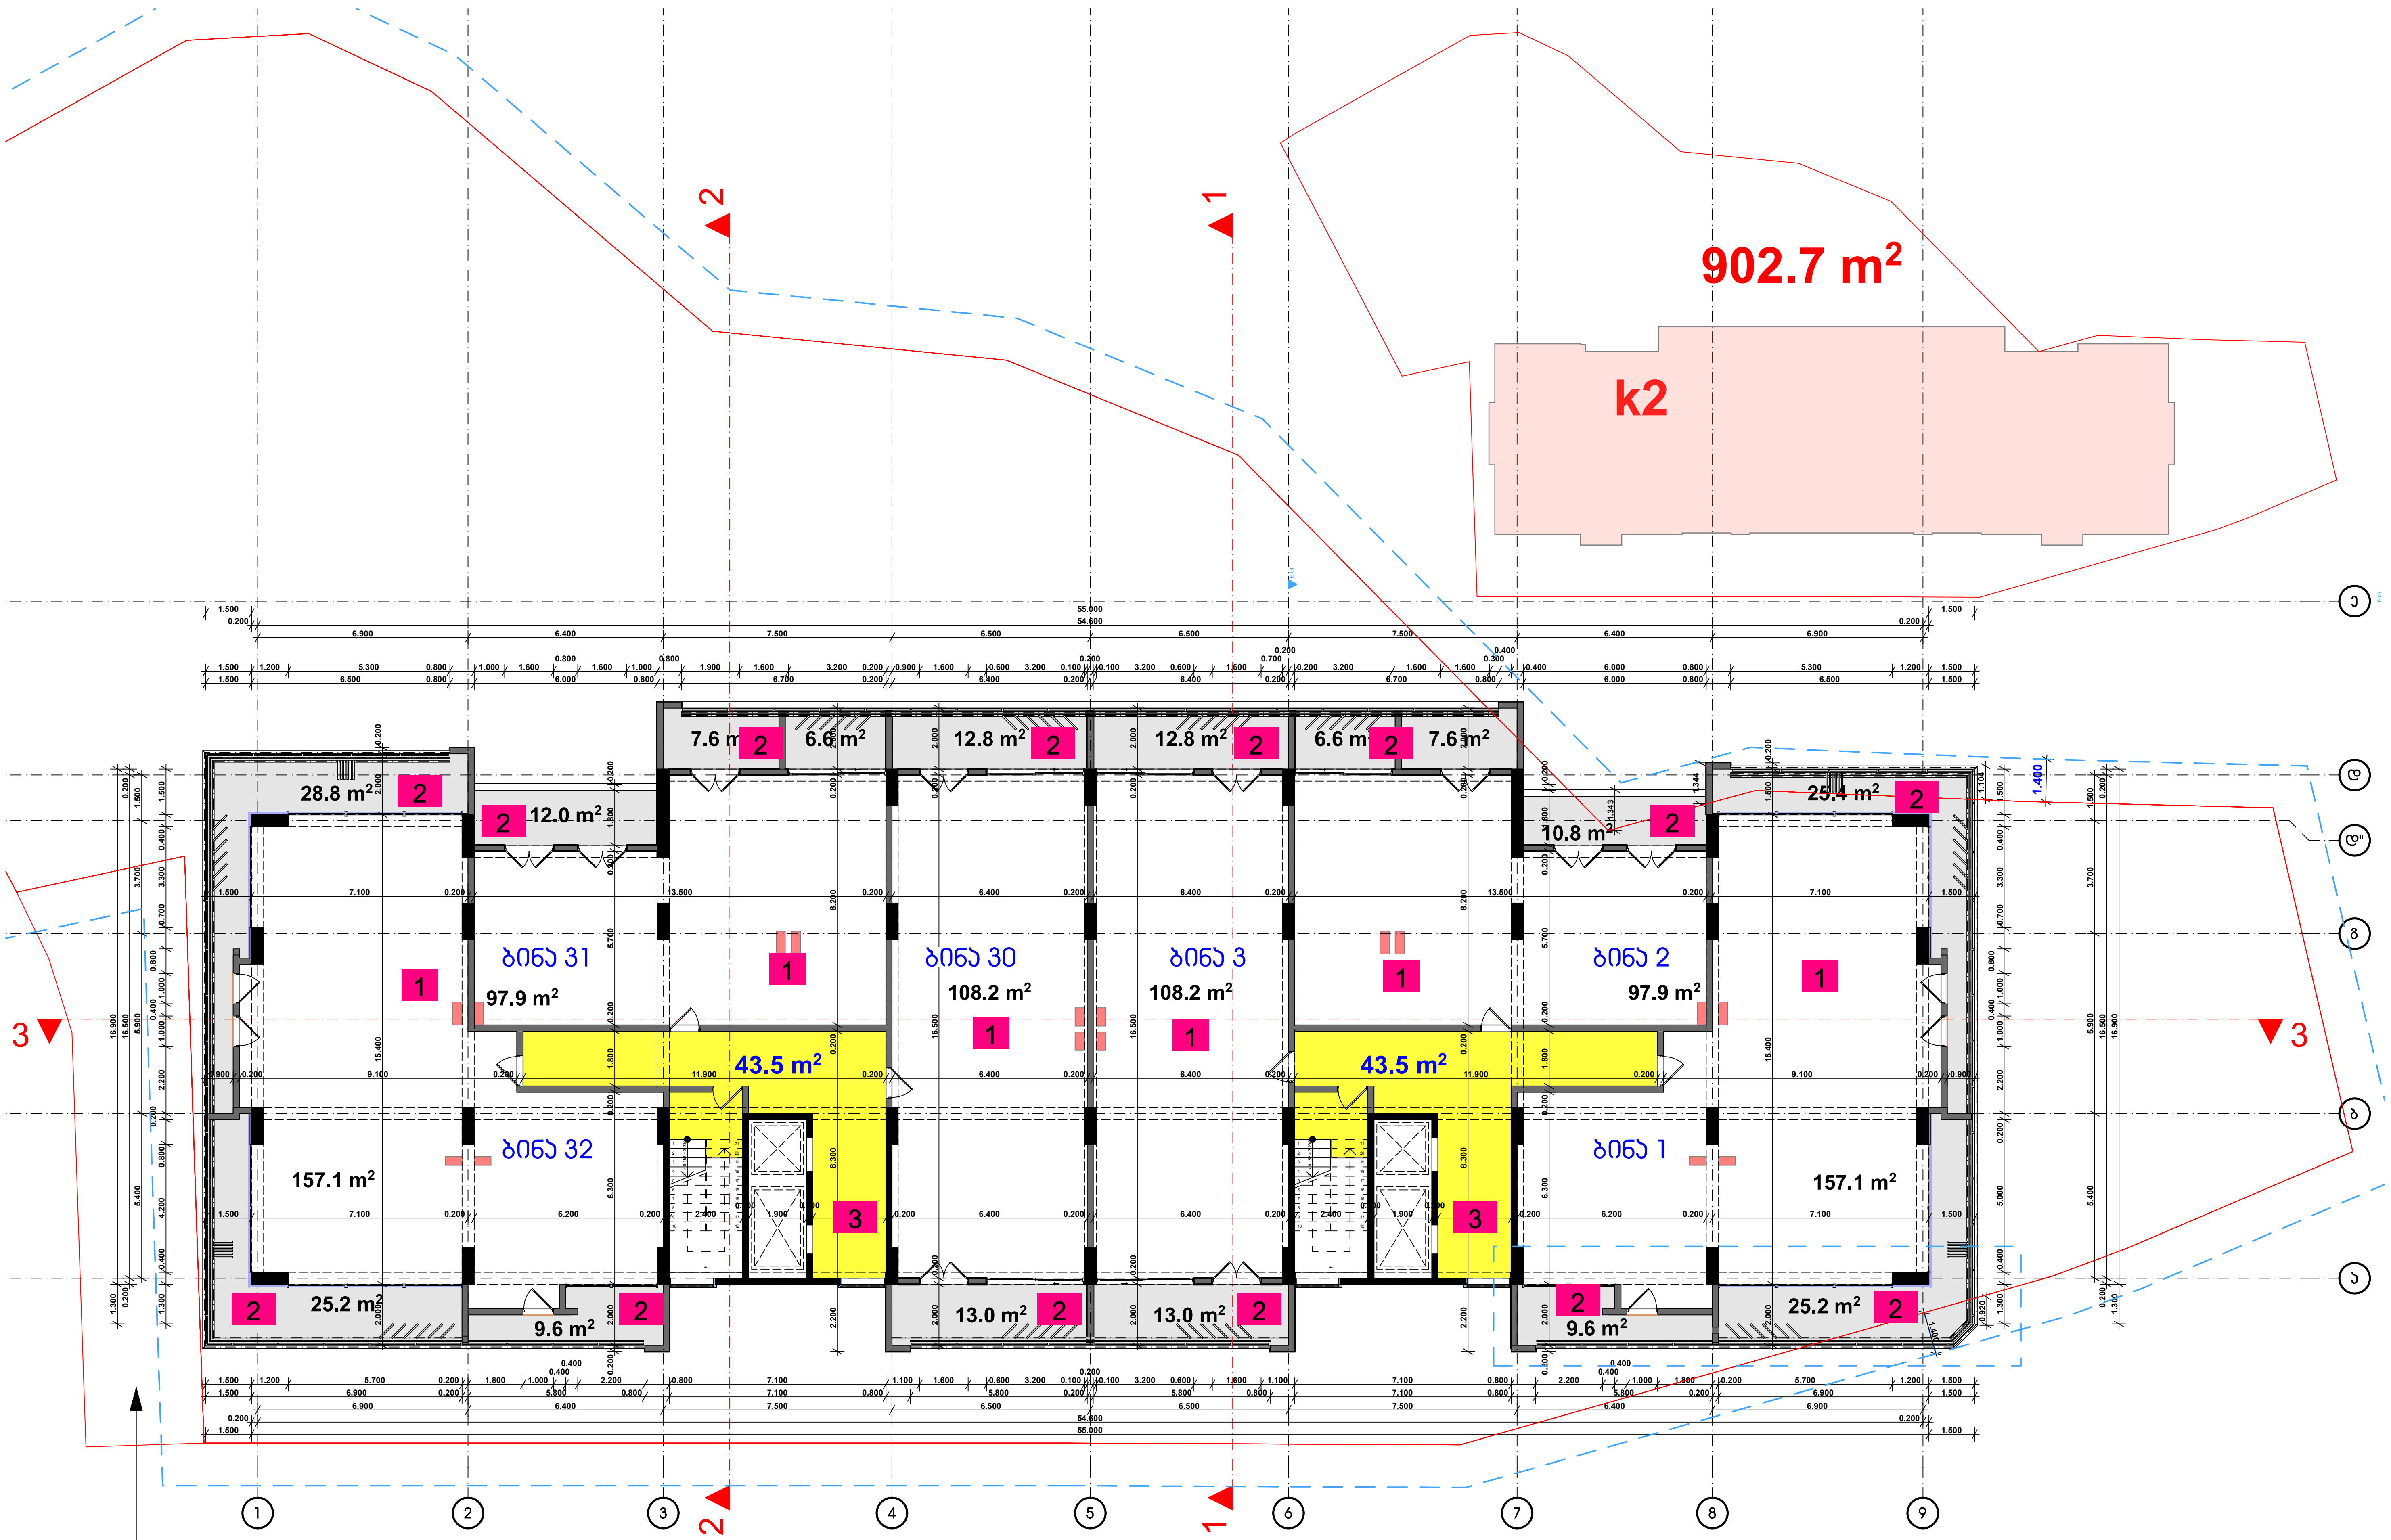

1. საცხოვრებელი ფართი
2. საზაფხულო ფართი
3. სადარბაზო

სერვიტუტი

შენიშვნა: კორექტირება ცვლილებას არ ითვალისწინებს

დამკვეთი	შ.პ.ს. "დემაქს ბაგები"
მისამართი	წყნეთის გზატ. 15-17
პროექტის სახელი	
მრავალბინიანი საცხოვრებელი სახლი	

თანამდებობა	გვარი	ხელმოწერა
დირექტორი	ვ. ცომაია	
მთ. არქიტექტორი	ვ. ცომაია	
დაამუშავა	ვ. ცომაია	
კონსტრუქტორი	ა. ცომაია	

მასშტაბი	ნახაზის დასახელება	
1:200	გეგმა +6.650 ნიშნულზე	
სტადია	ფურცლის №	ფურცლები
მ.პ.		

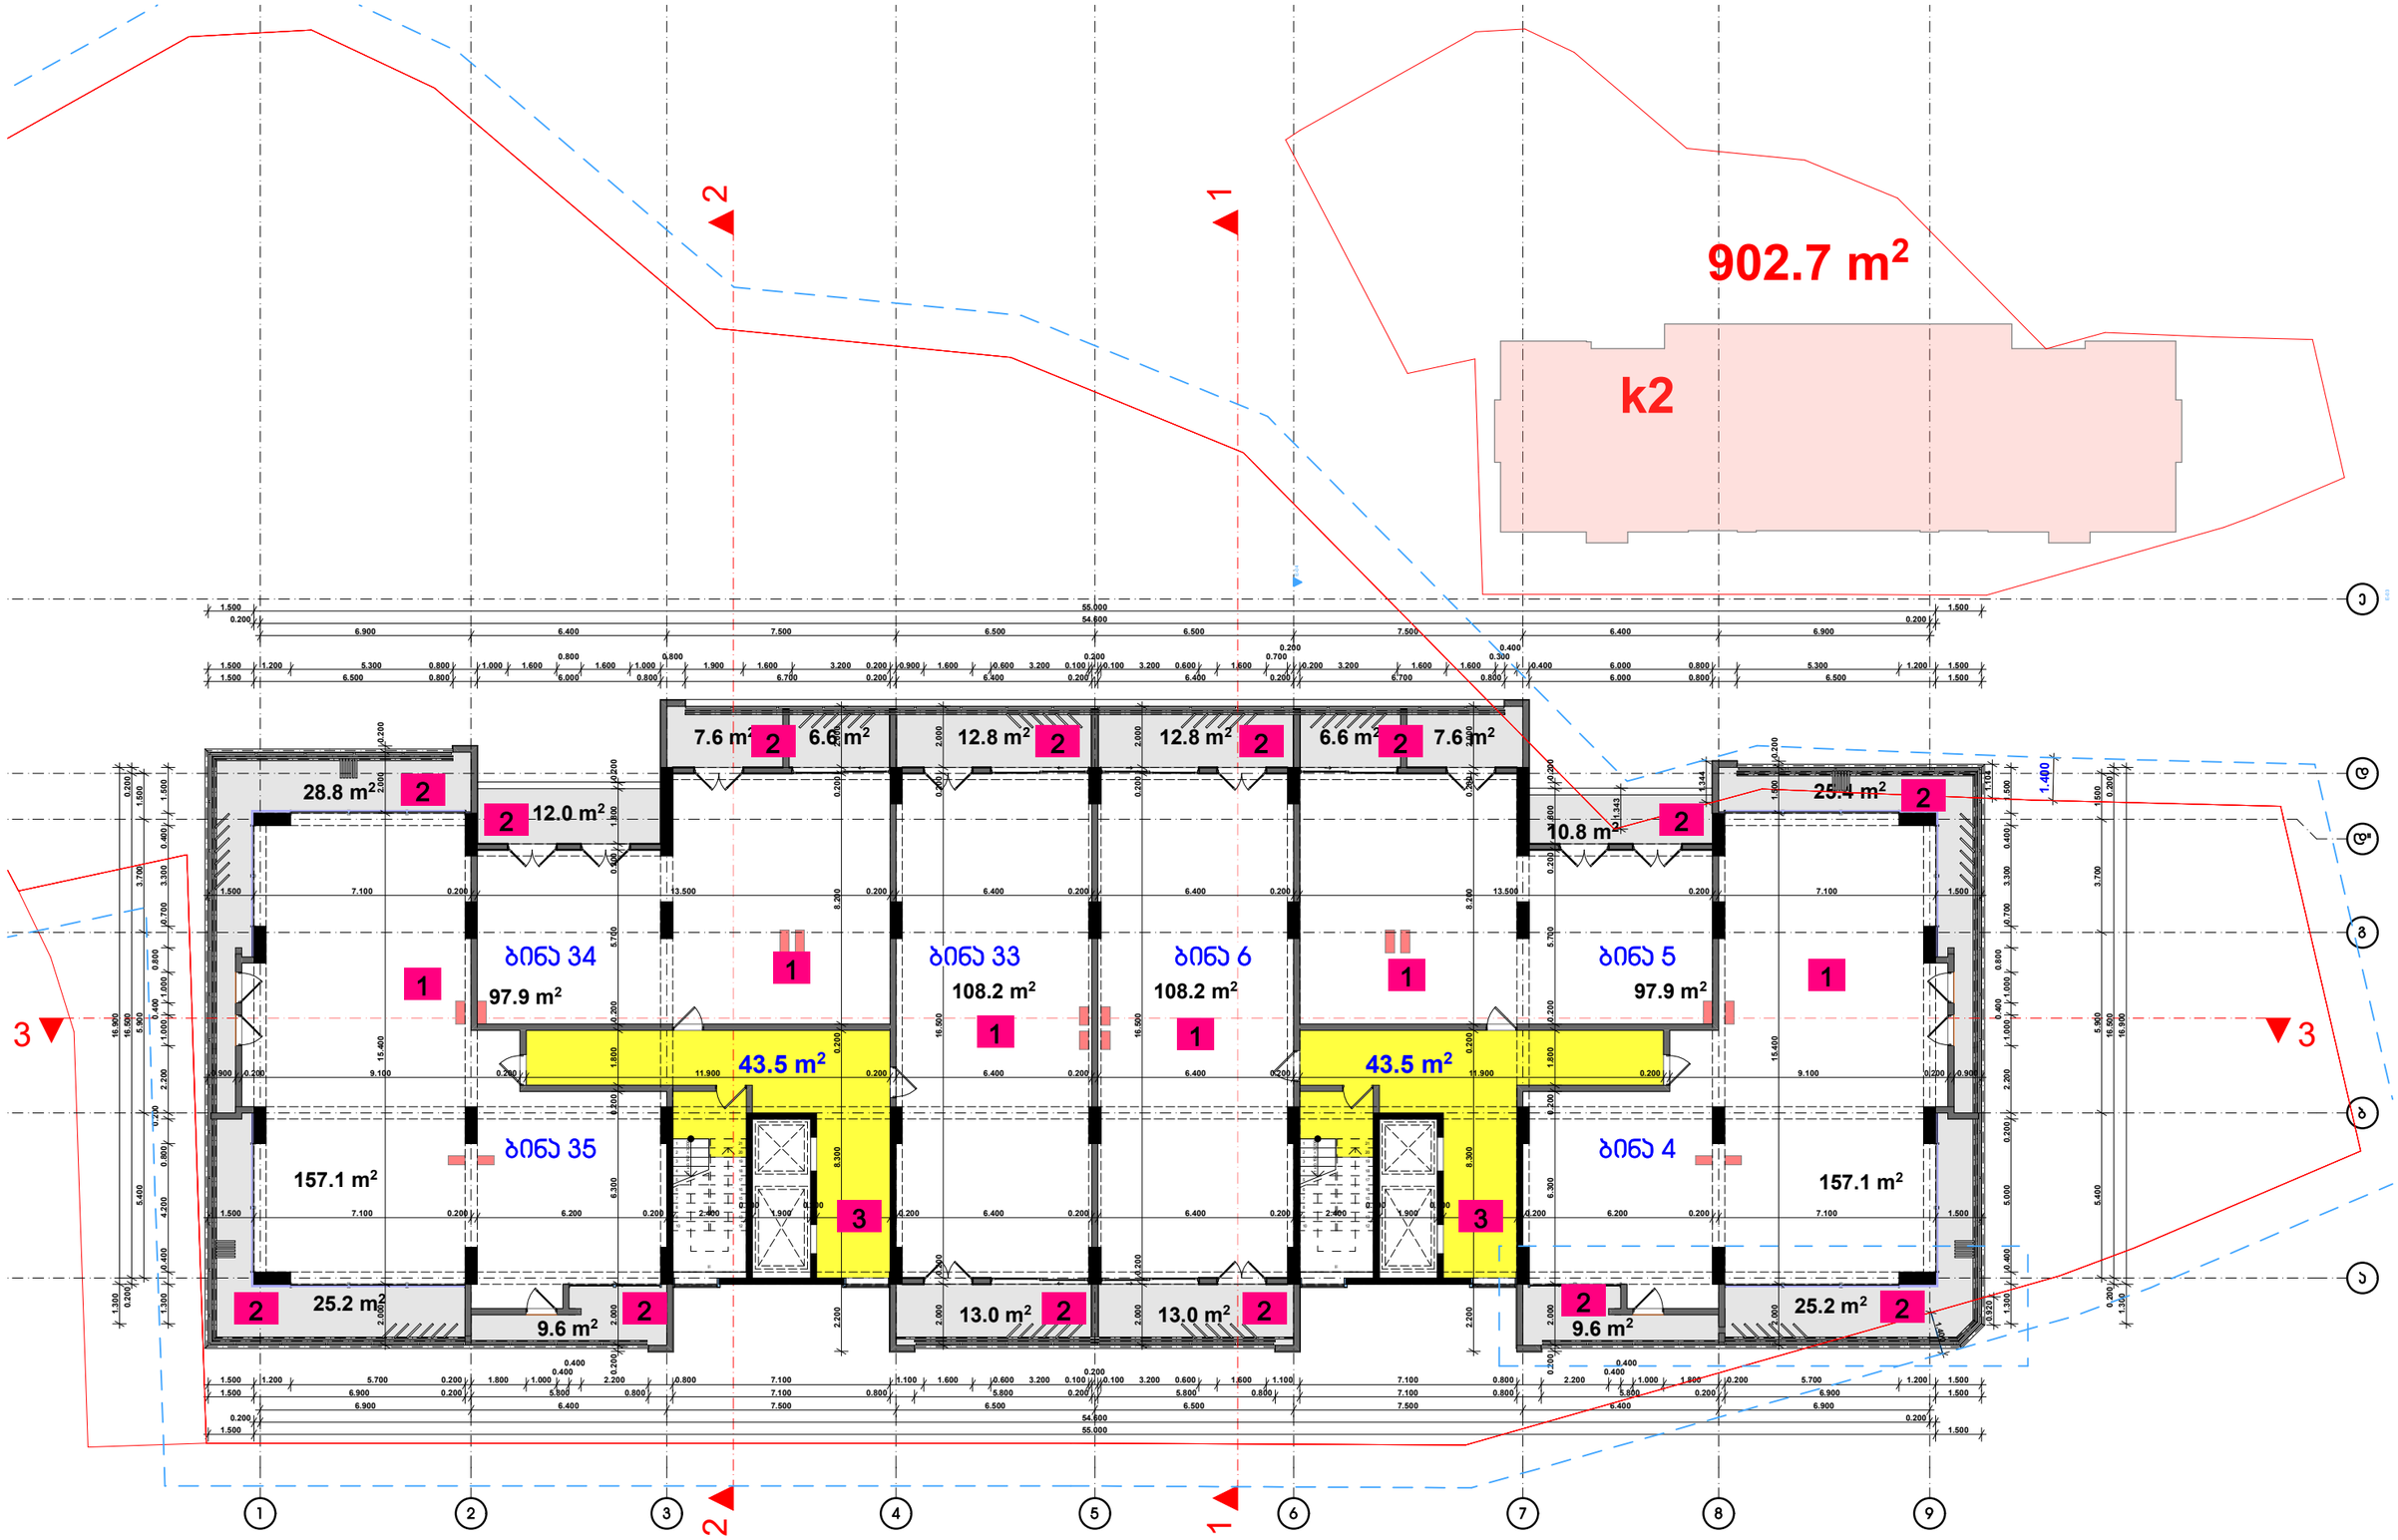

1. საცხოვრებელი ფართი
2. საზაფხულო ფართი
3. სადარბაზო

შენიშვნა: პროექტირება ცვლილებას არ ითვალისწინებს

დამკვეთი	შ.პ.ს. "დეკმარს ბაგები"
მისამართი	წყნეთის გზატ. 15-17
პროექტის სახელი	
მრავალბინიანი საცხოვრებელი სახლი	

თანამდებობა	გვარი	ხელმოწერა
დირექტორი	ვ. ცომაია	
მთ. არქიტექტორი	ვ. ცომაია	
დაამუშავა	ვ. ცომაია	
პონსტრუქტორი	ა. ცომაია	

მასშტაბი	ნახაზის დასახელება	
1:200	გეგმა +9.850 ნიშნულზე	
სტადია	ფურცლის №	ფურცლები
შ.პ.		

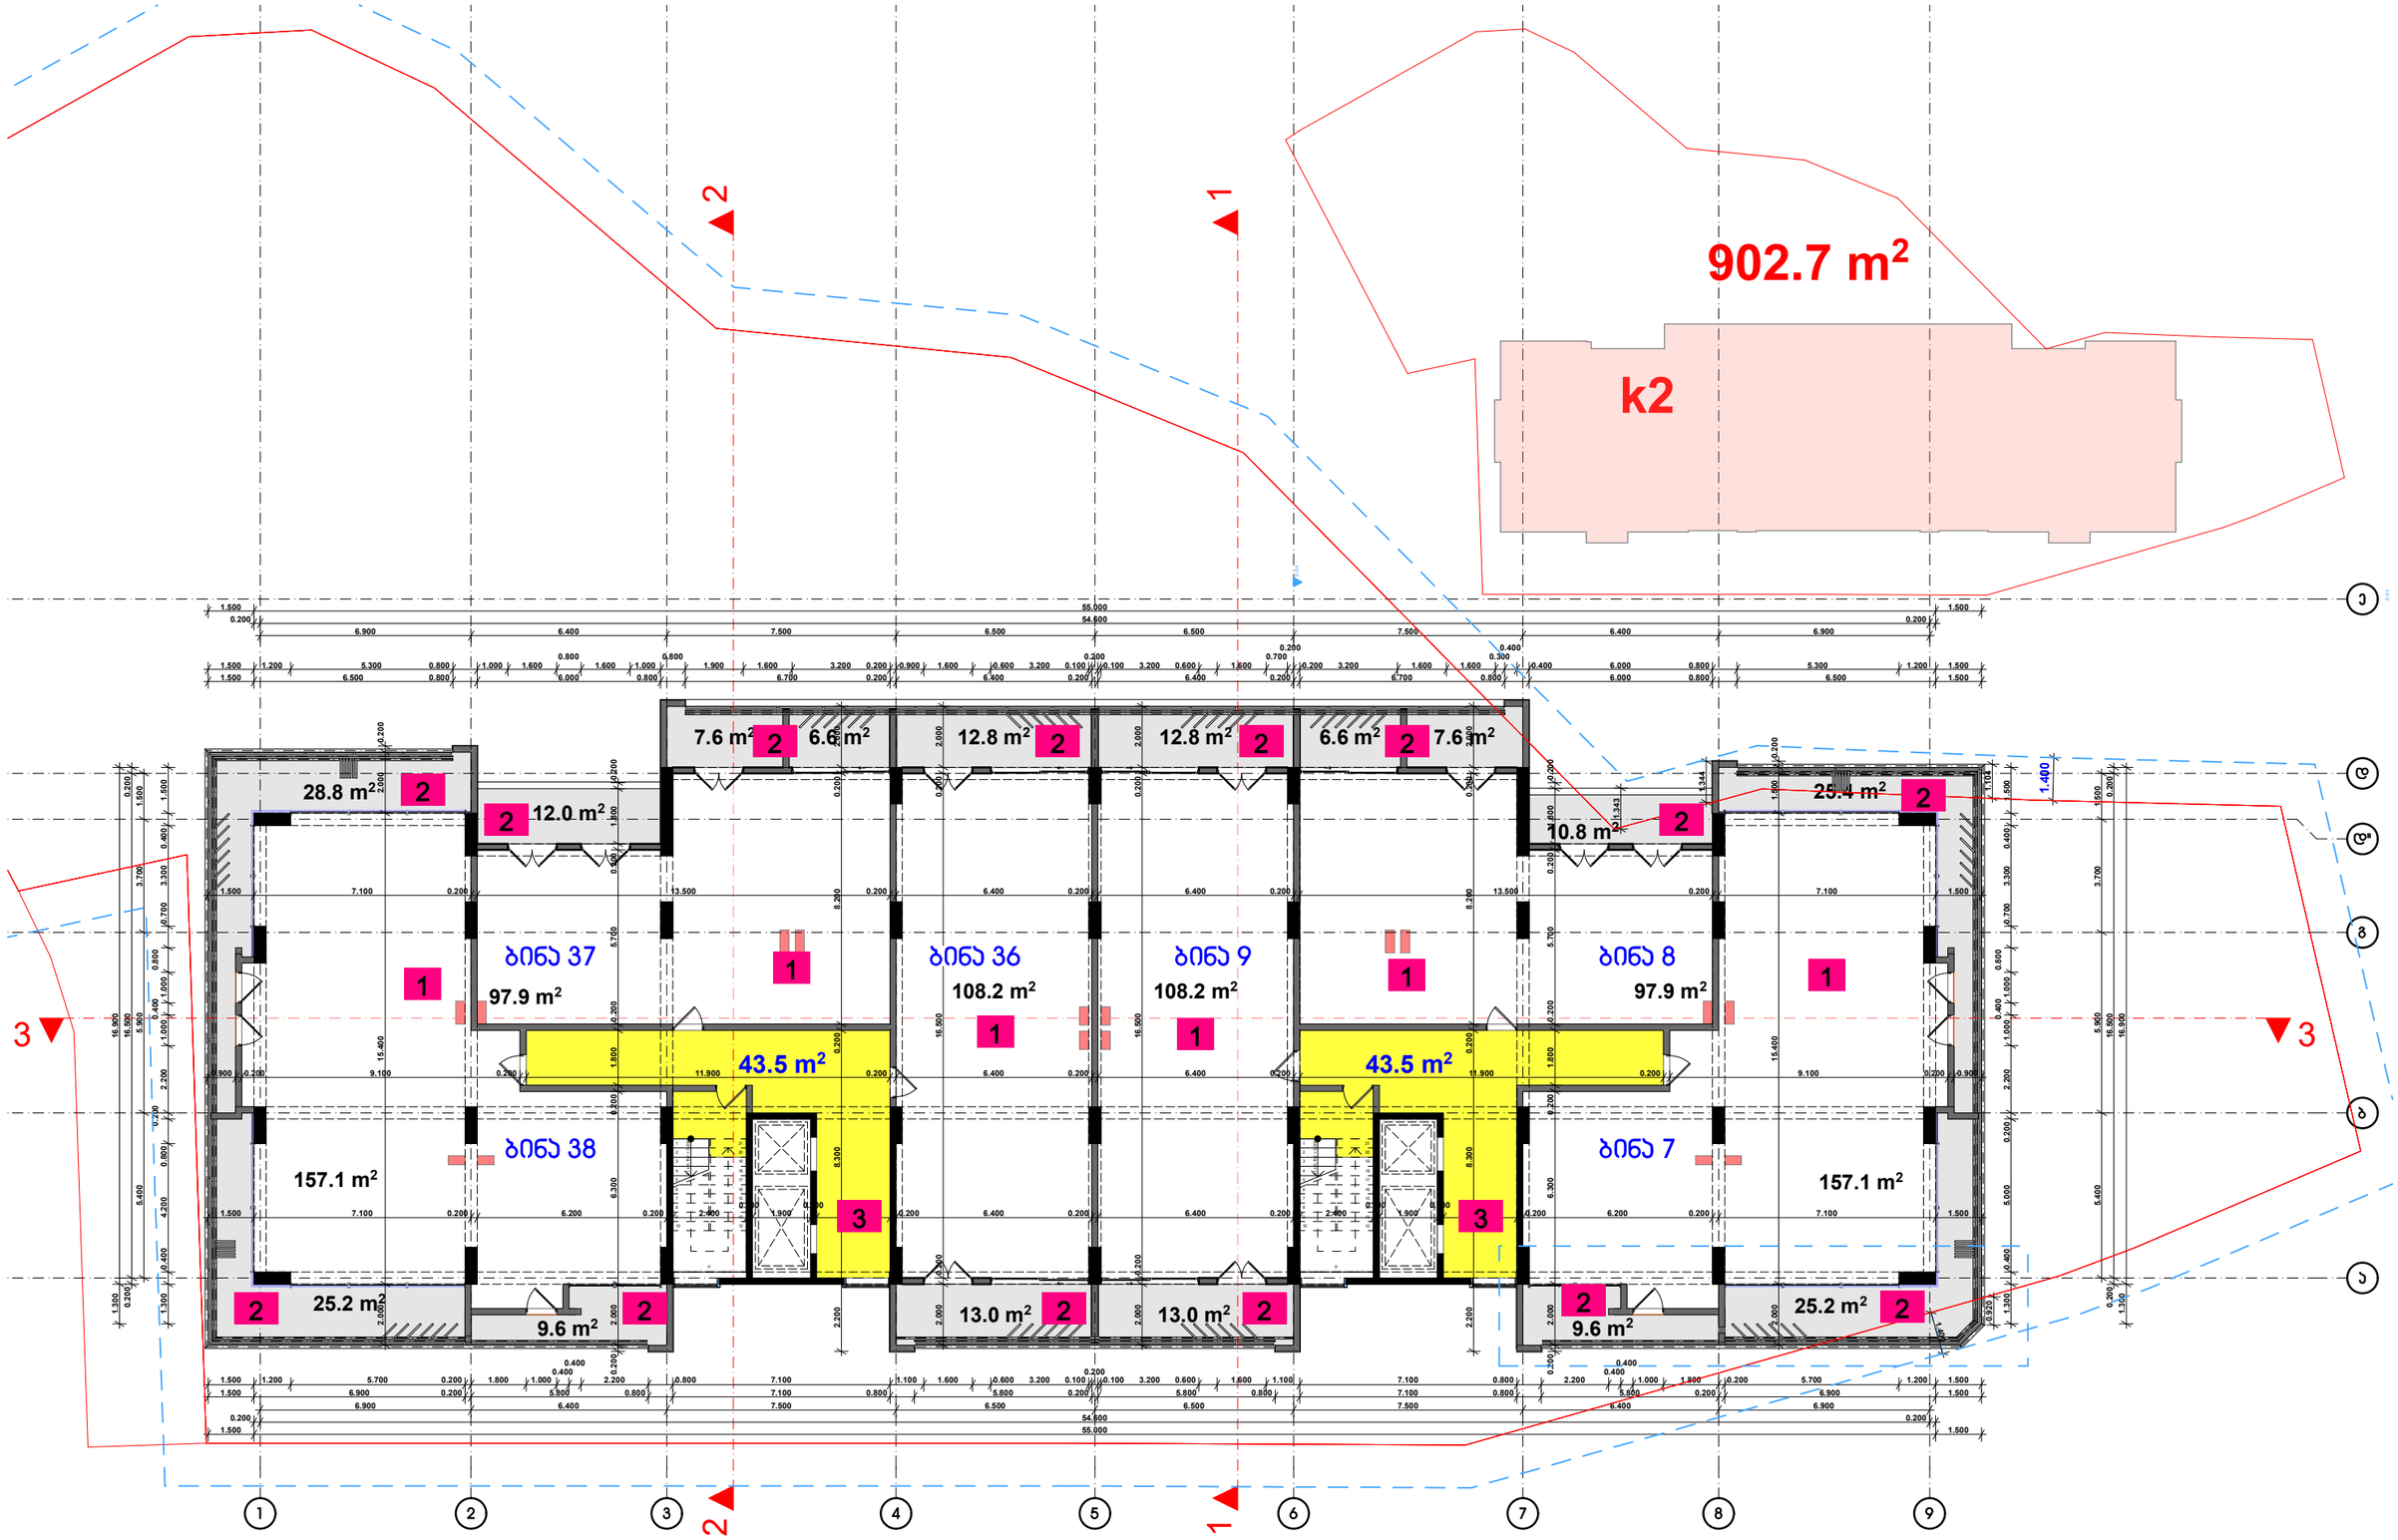

1. საცხოვრებელი ფართი
2. საზაფხულო ფართი
3. სადარბაზო

შენიშვნა: პორექტირება ცვლილებას არ ითვალისწინებს

დამკვეთი	შ.პ.ს. "დეპარტს ბაგები"
მისამართი	წყნეთის გზატ. 15-17
პროექტის სახელი	
მრავალბინიანი საცხოვრებელი სახლი	

თანამდებობა	გვარი	ხელმოწერა
დირექტორი	ვ. ცომაია	
მთ. არქიტექტორი	ვ. ცომაია	
დაამუშავა	ვ. ცომაია	
პონსტრუქტორი	ვ. ცომაია	

მასშტაბი	ნახაზის დასახელება	
1:200	გეგმა +13.050 ნიშნულზე	
სტადია	ფურცლის №	ფურცლები
შ.პ.		

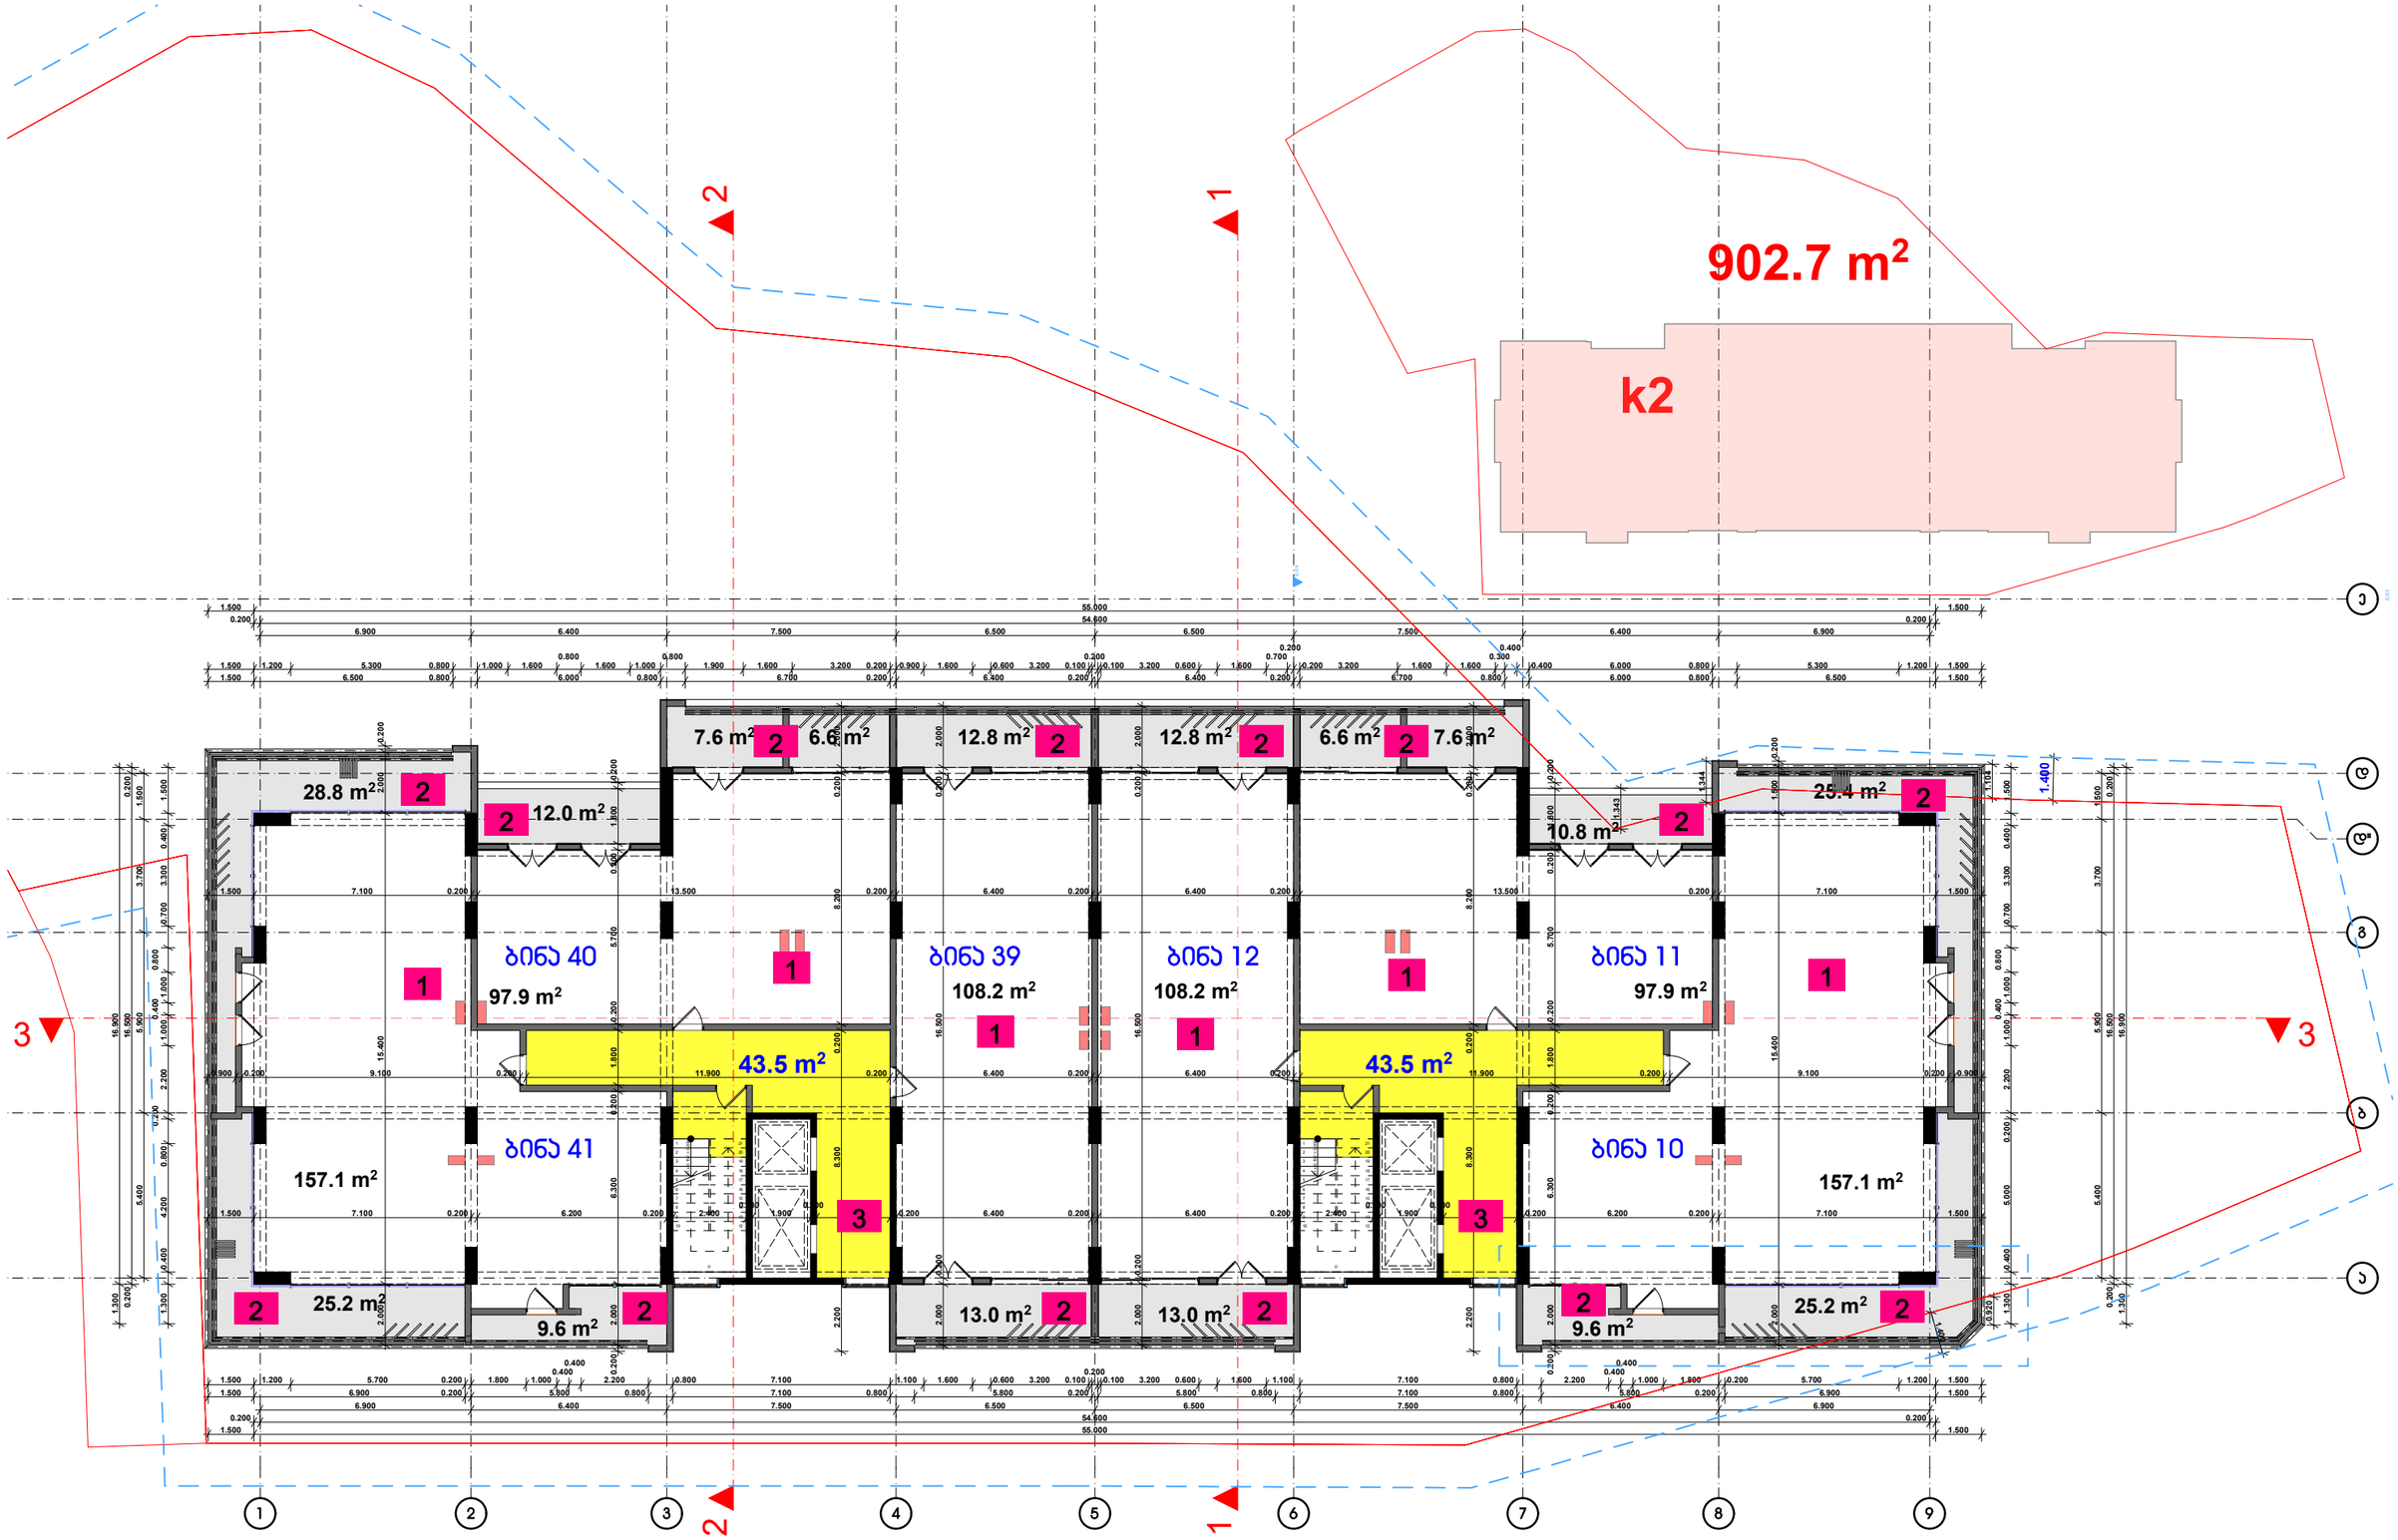

1. საცხოვრებელი ფართი
2. საზაფხულო ფართი
3. სადარბაზო

შენიშვნა: პროექტირება ცვლილებას არ ითვალისწინებს

დამკვეთი	შ.პ.ს. "დეპარტს ბაგები"
მისამართი	წყნეთის გზატ. 15-17
პროექტის სახელი	
მრავალბინიანი საცხოვრებელი სახლი	

თანამდებობა	გვარი	ხელმოწერა
დირექტორი	ვ. ცომაია	
მთ. არქიტექტორი	ვ. ცომაია	
დაამუშავა	ვ. ცომაია	
პროექტორი	ვ. ცომაია	

მასშტაბი	ნახაზის დასახელება	
1:200	გეგმა +16.250 ნიშნულზე	
სტადია	ფურცლის №	ფურცლები
შ.პ.		

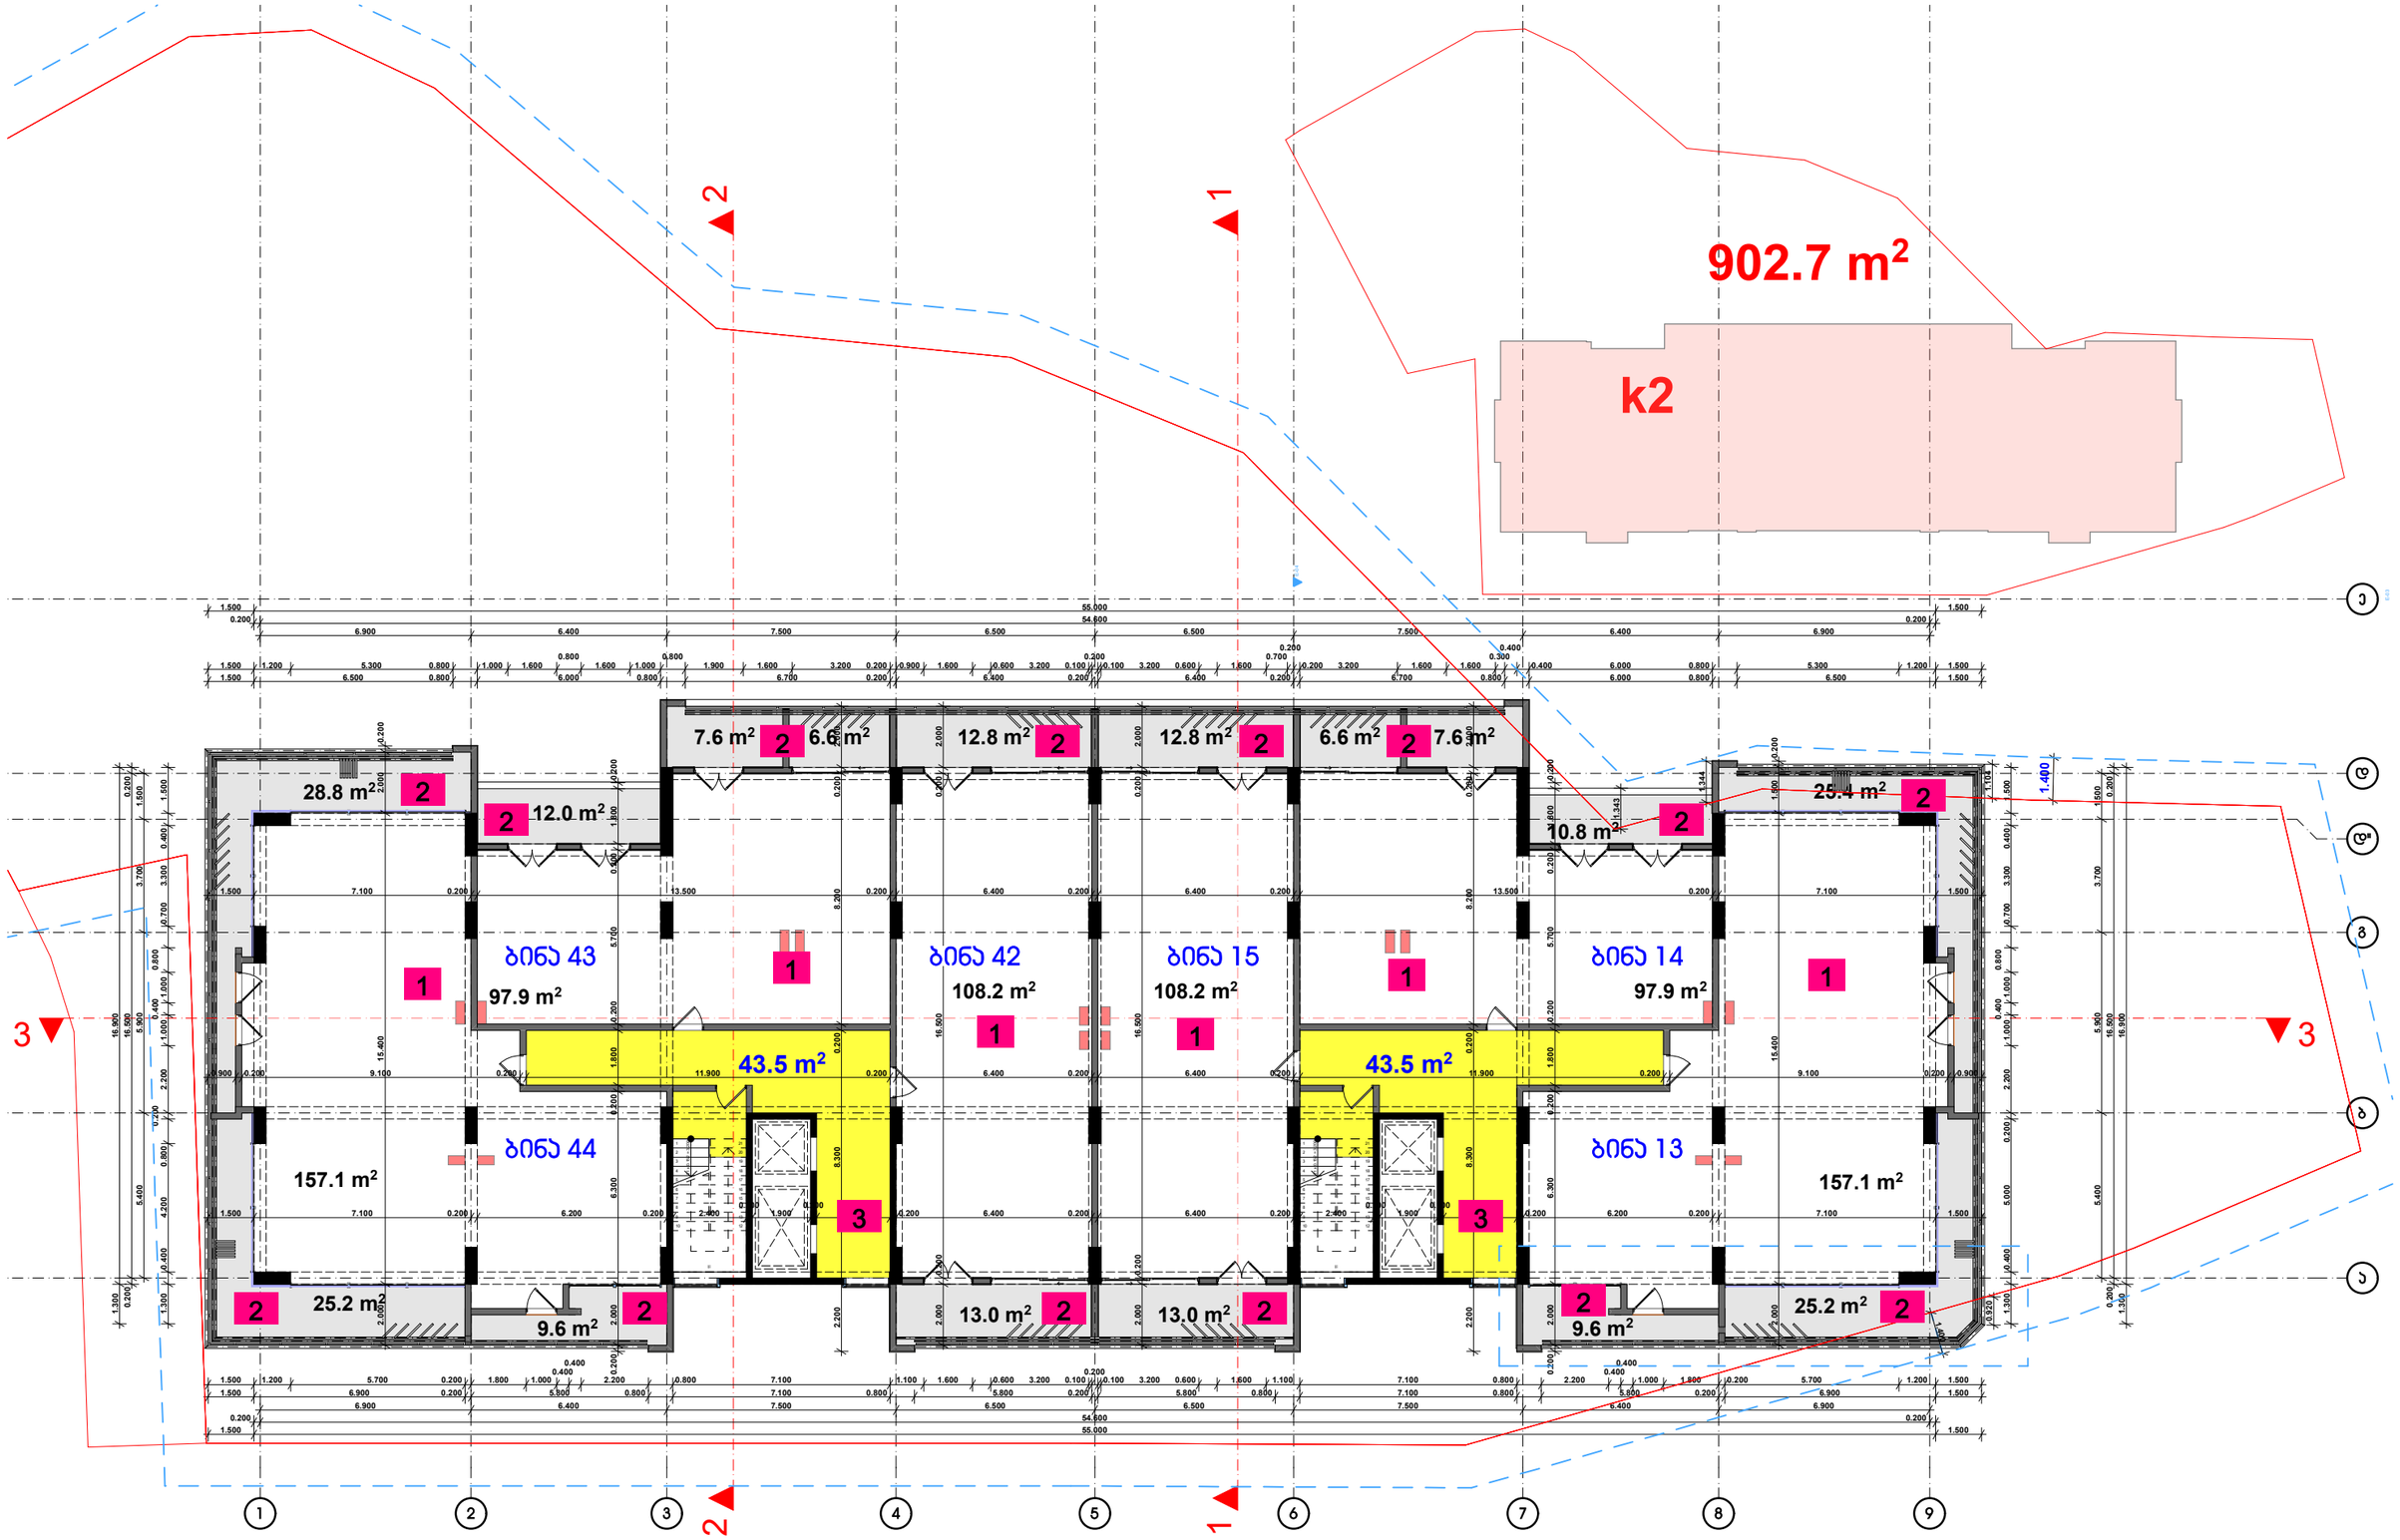

1. საცხოვრებელი ფართი
2. საზაფხულო ფართი
3. სადარბაზო

შენიშვნა: პროექტირება ცვლილებას არ ითვალისწინებს

დამკვეთი	შ.პ.ს. "დეპარტს ბაგები"
მისამართი	წყნეთის გზატ. 15-17
პროექტის სახელი	
მრავალბინიანი საცხოვრებელი სახლი	

თანამდებობა	გვარი	ხელმოწერა
დირექტორი	ვ. ცომაია	
მთ. არქიტექტორი	ვ. ცომაია	
დაამუშავა	ვ. ცომაია	
პროექტორი	ვ. ცომაია	

მასშტაბი	ნახაზის დასახელება	
1:200	გეგმა +19.450 ნიშნულზე	
სტადია	ფურცლის №	ფურცლები
შ.პ.		

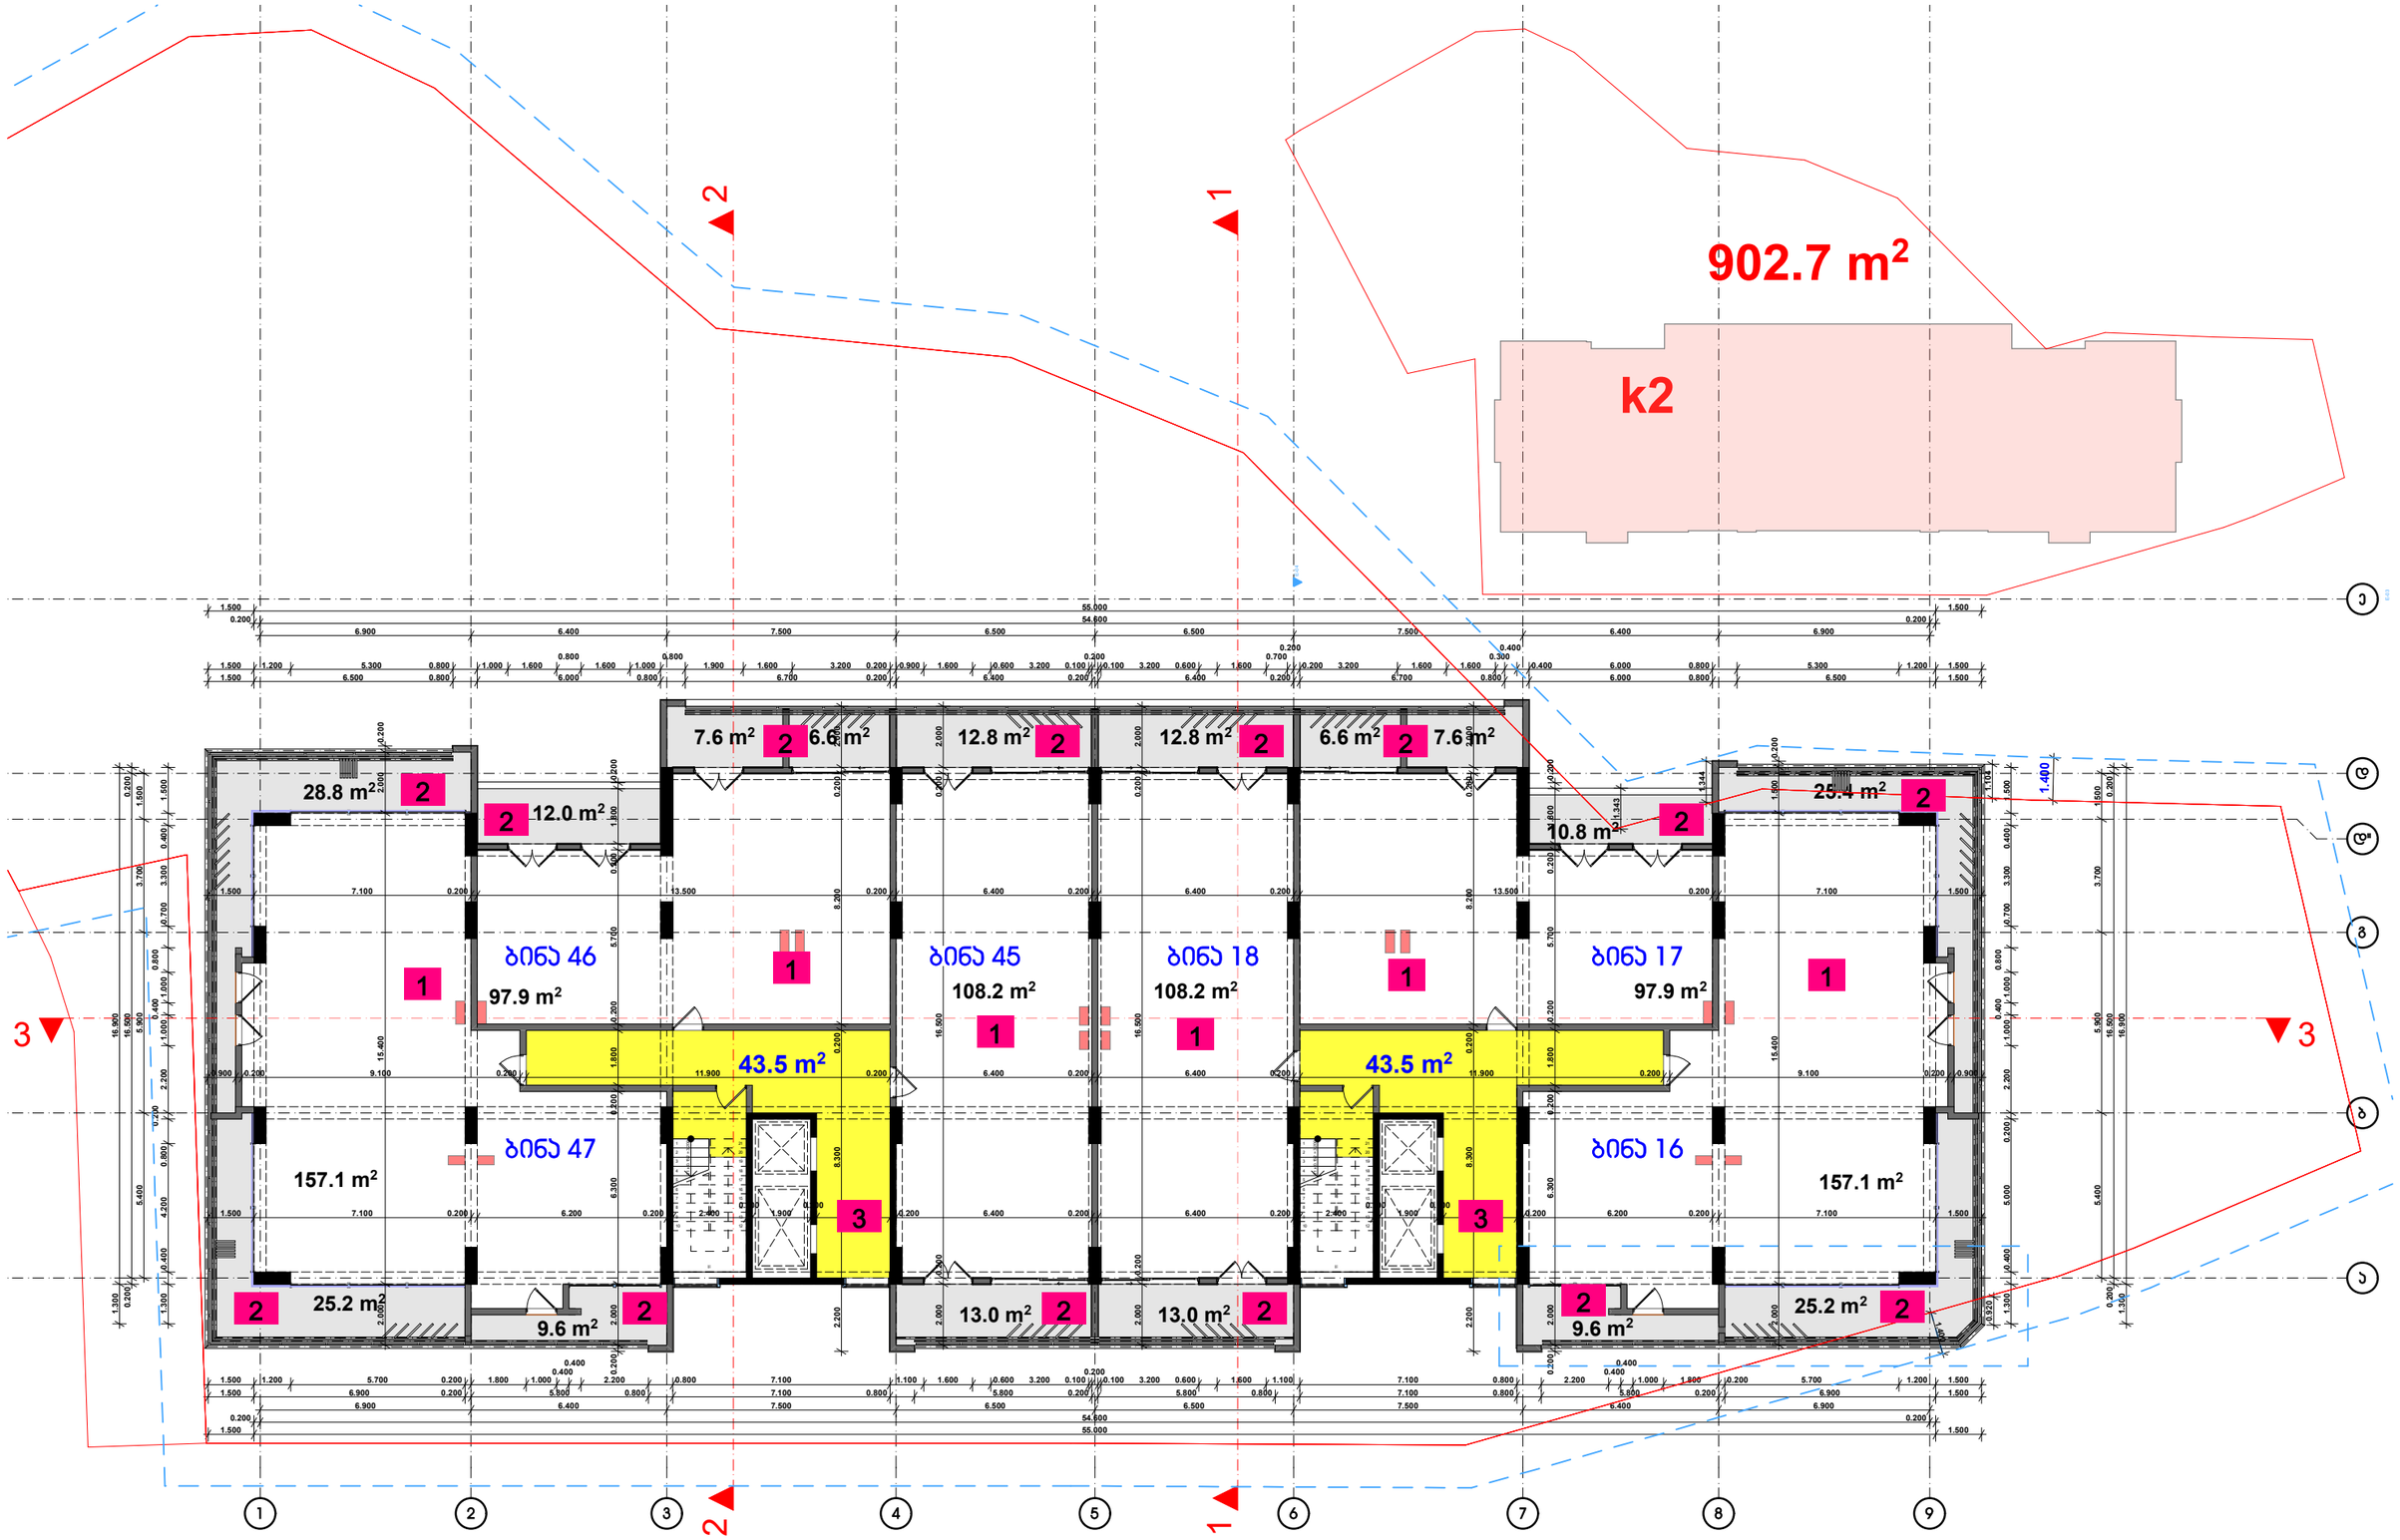

1. საცხოვრებელი ფართი
2. საზაფხულო ფართი
3. სადარბაზო

შენიშვნა: პროექტირება ცვლილებას არ ითვალისწინებს

დამკვეთი	შ.პ.ს. "დეპარტს ბაგები"
მისამართი	წყნეთის გზატ. 15-17
პროექტის სახელი	
მრავალბინიანი საცხოვრებელი სახლი	

თანამდებობა	გვარი	ხელმოწერა
დირექტორი	ვ. ცომაია	
მთ. არქიტექტორი	ვ. ცომაია	
დაამუშავა	ვ. ცომაია	
პროექტორი	ვ. ცომაია	

მასშტაბი	ნახაზის დასახელება	
1:200	გეგმა +22.650 ნიშნულზე	
სტადია	ფურცლის №	ფურცლები
შ.პ.		

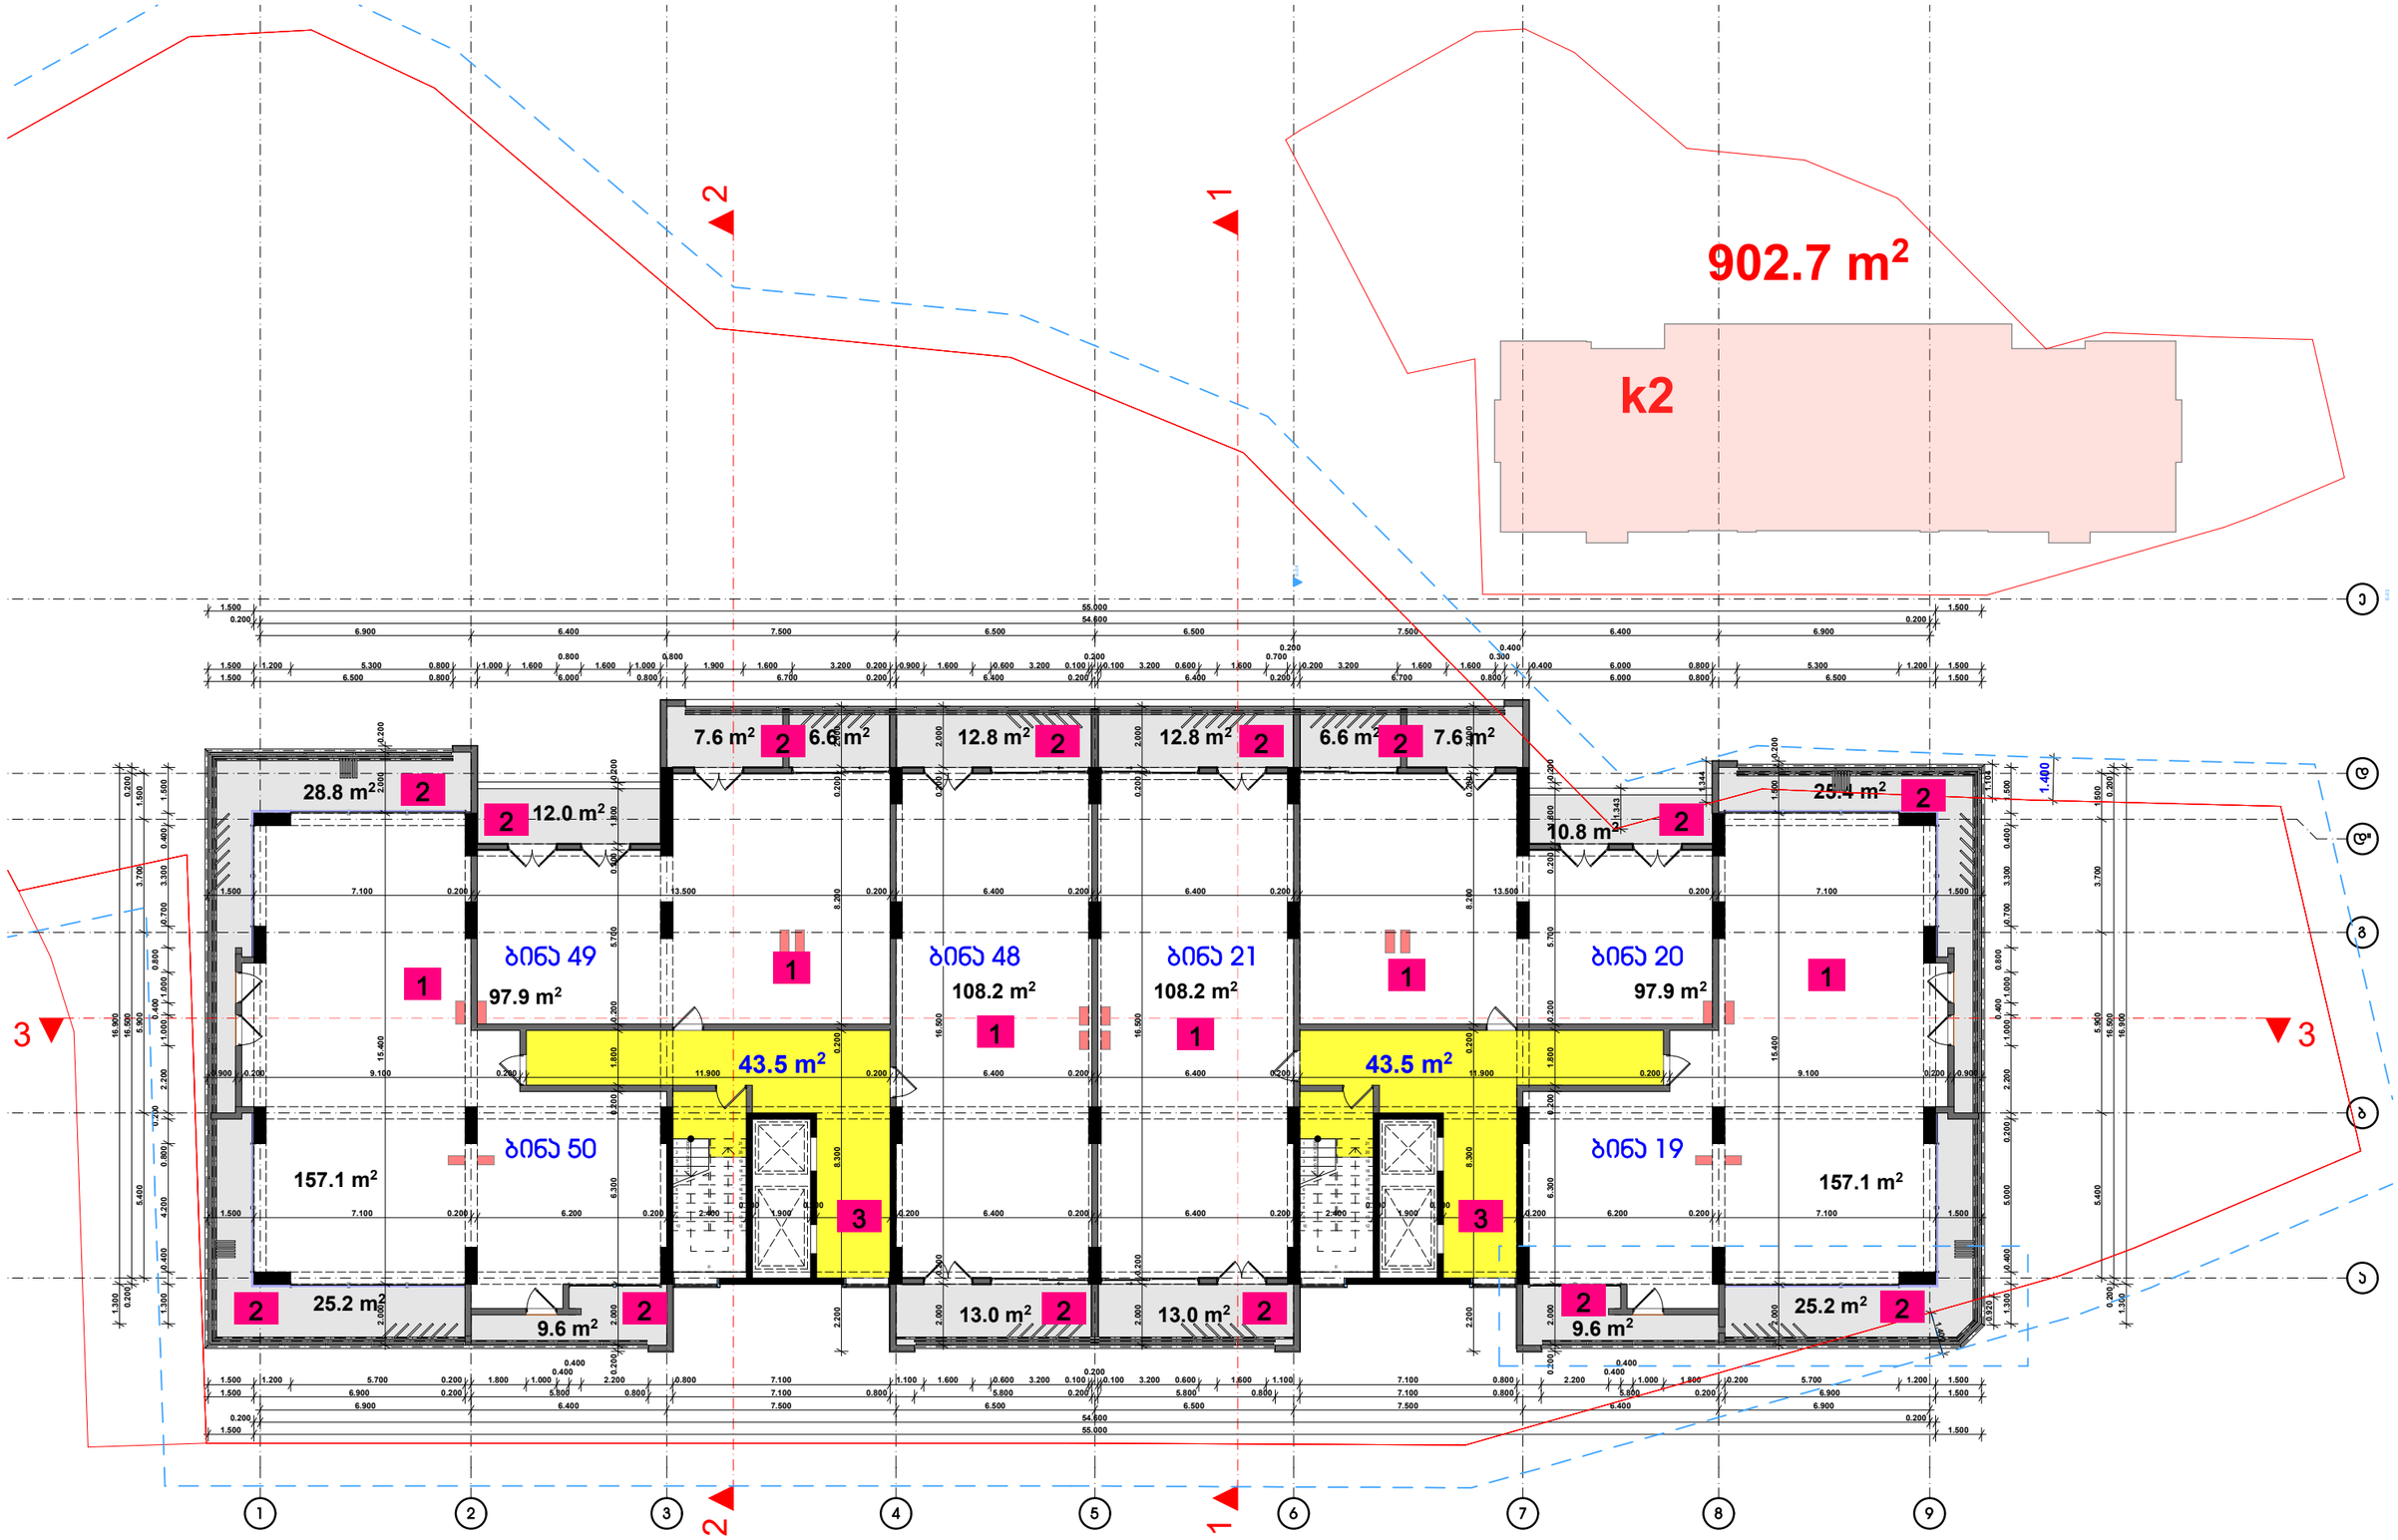

1. საცხოვრებელი ფართი
2. საზაფხულო ფართი
3. სადარბაზო

შენიშვნა: პროექტირება ცვლილებას არ ითვალისწინებს

დამკვეთი	შ.პ.ს. "დეპარტს ბაგები"
მისამართი	წყნეთის გზატ. 15-17
პროექტის სახელი	
მრავალბინიანი საცხოვრებელი სახლი	

თანამდებობა	გვარი	ხელმოწერა
დირექტორი	ვ. ცომაია	
მთ. არქიტექტორი	ვ. ცომაია	
დაამუშავა	ვ. ცომაია	
პროექტორი	ვ. ცომაია	

მასშტაბი	ნახაზის დასახელება	
1:200	გეგმა +25.850 ნიშნულზე	
სტადია	ფურცლის №	ფურცლები
შ.პ.		

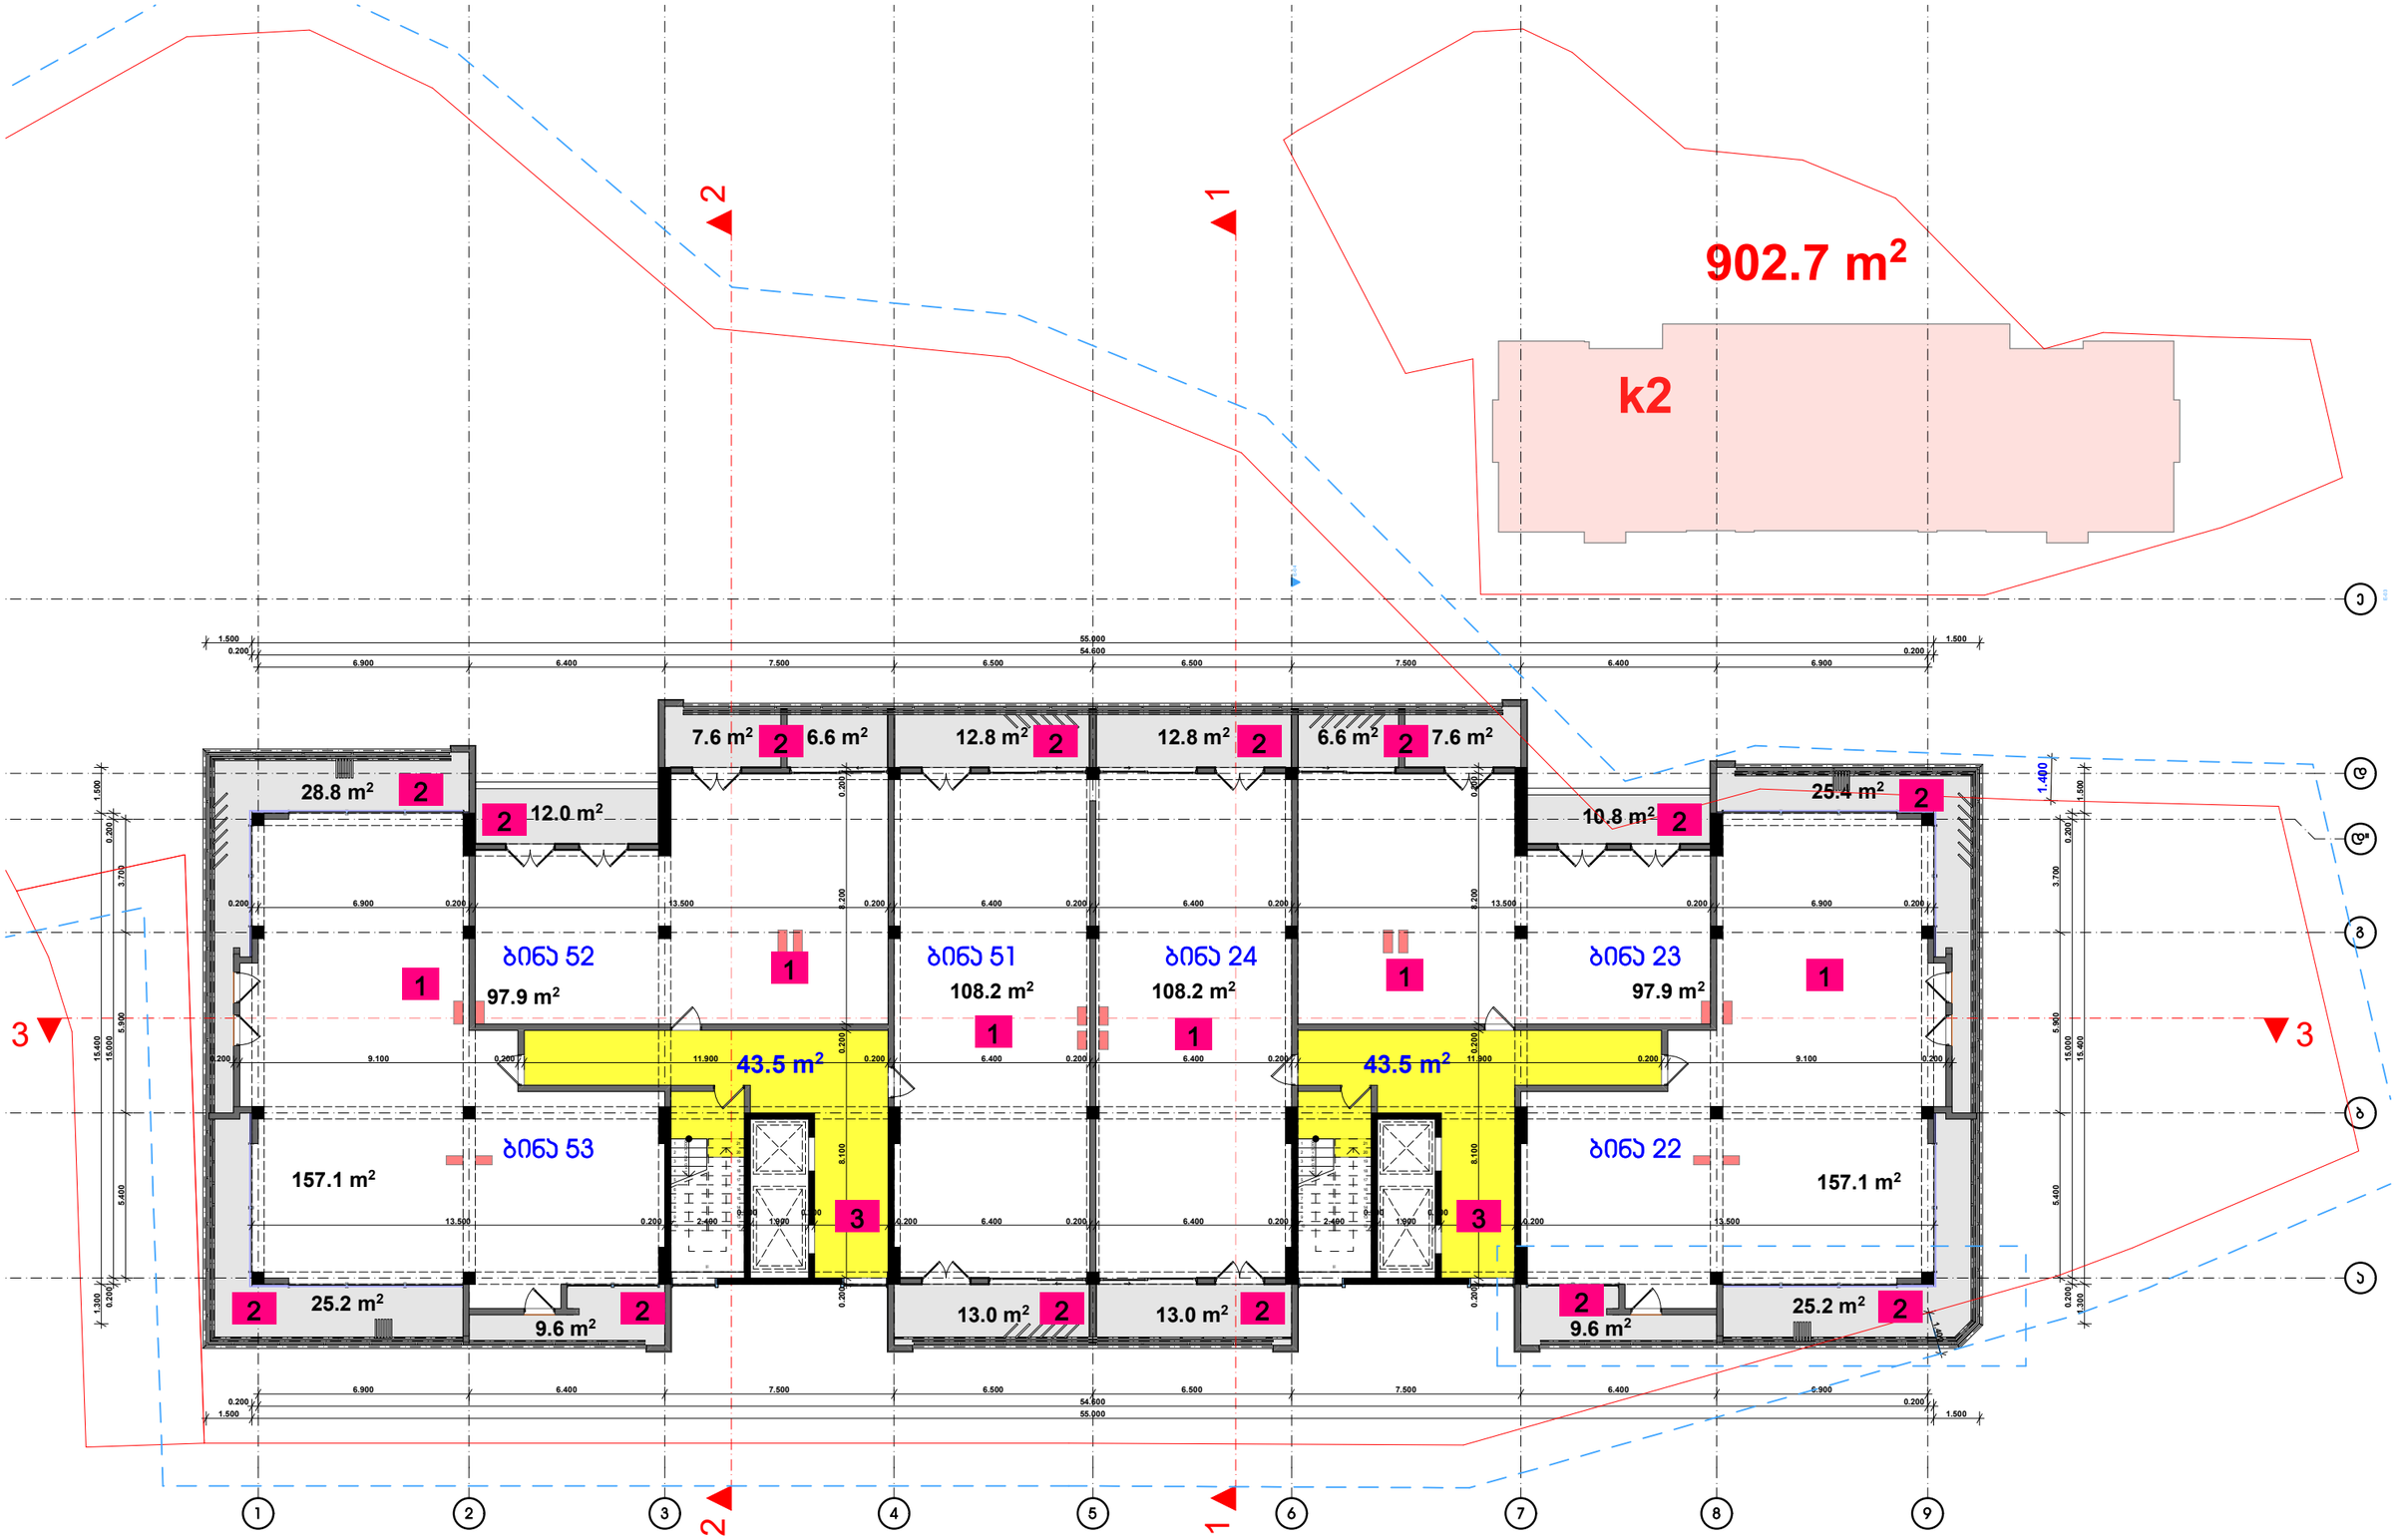

1. საცხოვრებელი ფართი
2. საზაფხულო ფართი
3. სადარბაზო

შენიშვნა: პროექტირება ცვლილებას არ ითვალისწინებს

დამკვეთი	შ.პ.ს. "დემაქს ბაგები"
მისამართი	წყნეთის გზატ. 15-17
პროექტის სახელი	მრავალბინიანი საცხოვრებელი სახლი

თანამდებობა	გვარი	ხელმოწერა
დირექტორი	ვ. ცომაია	
მთ. არქიტექტორი	ვ. ცომაია	
დაამუშავა	ვ. ცომაია	
პონსტრუქტორი	ა. ცომაია	

მასშტაბი	ნახაზის დასახელება
1:200	გეგმა +29.050 ნიშნულზე
სტადია	ფურცლის № / ფურცლები
შ.პ.	

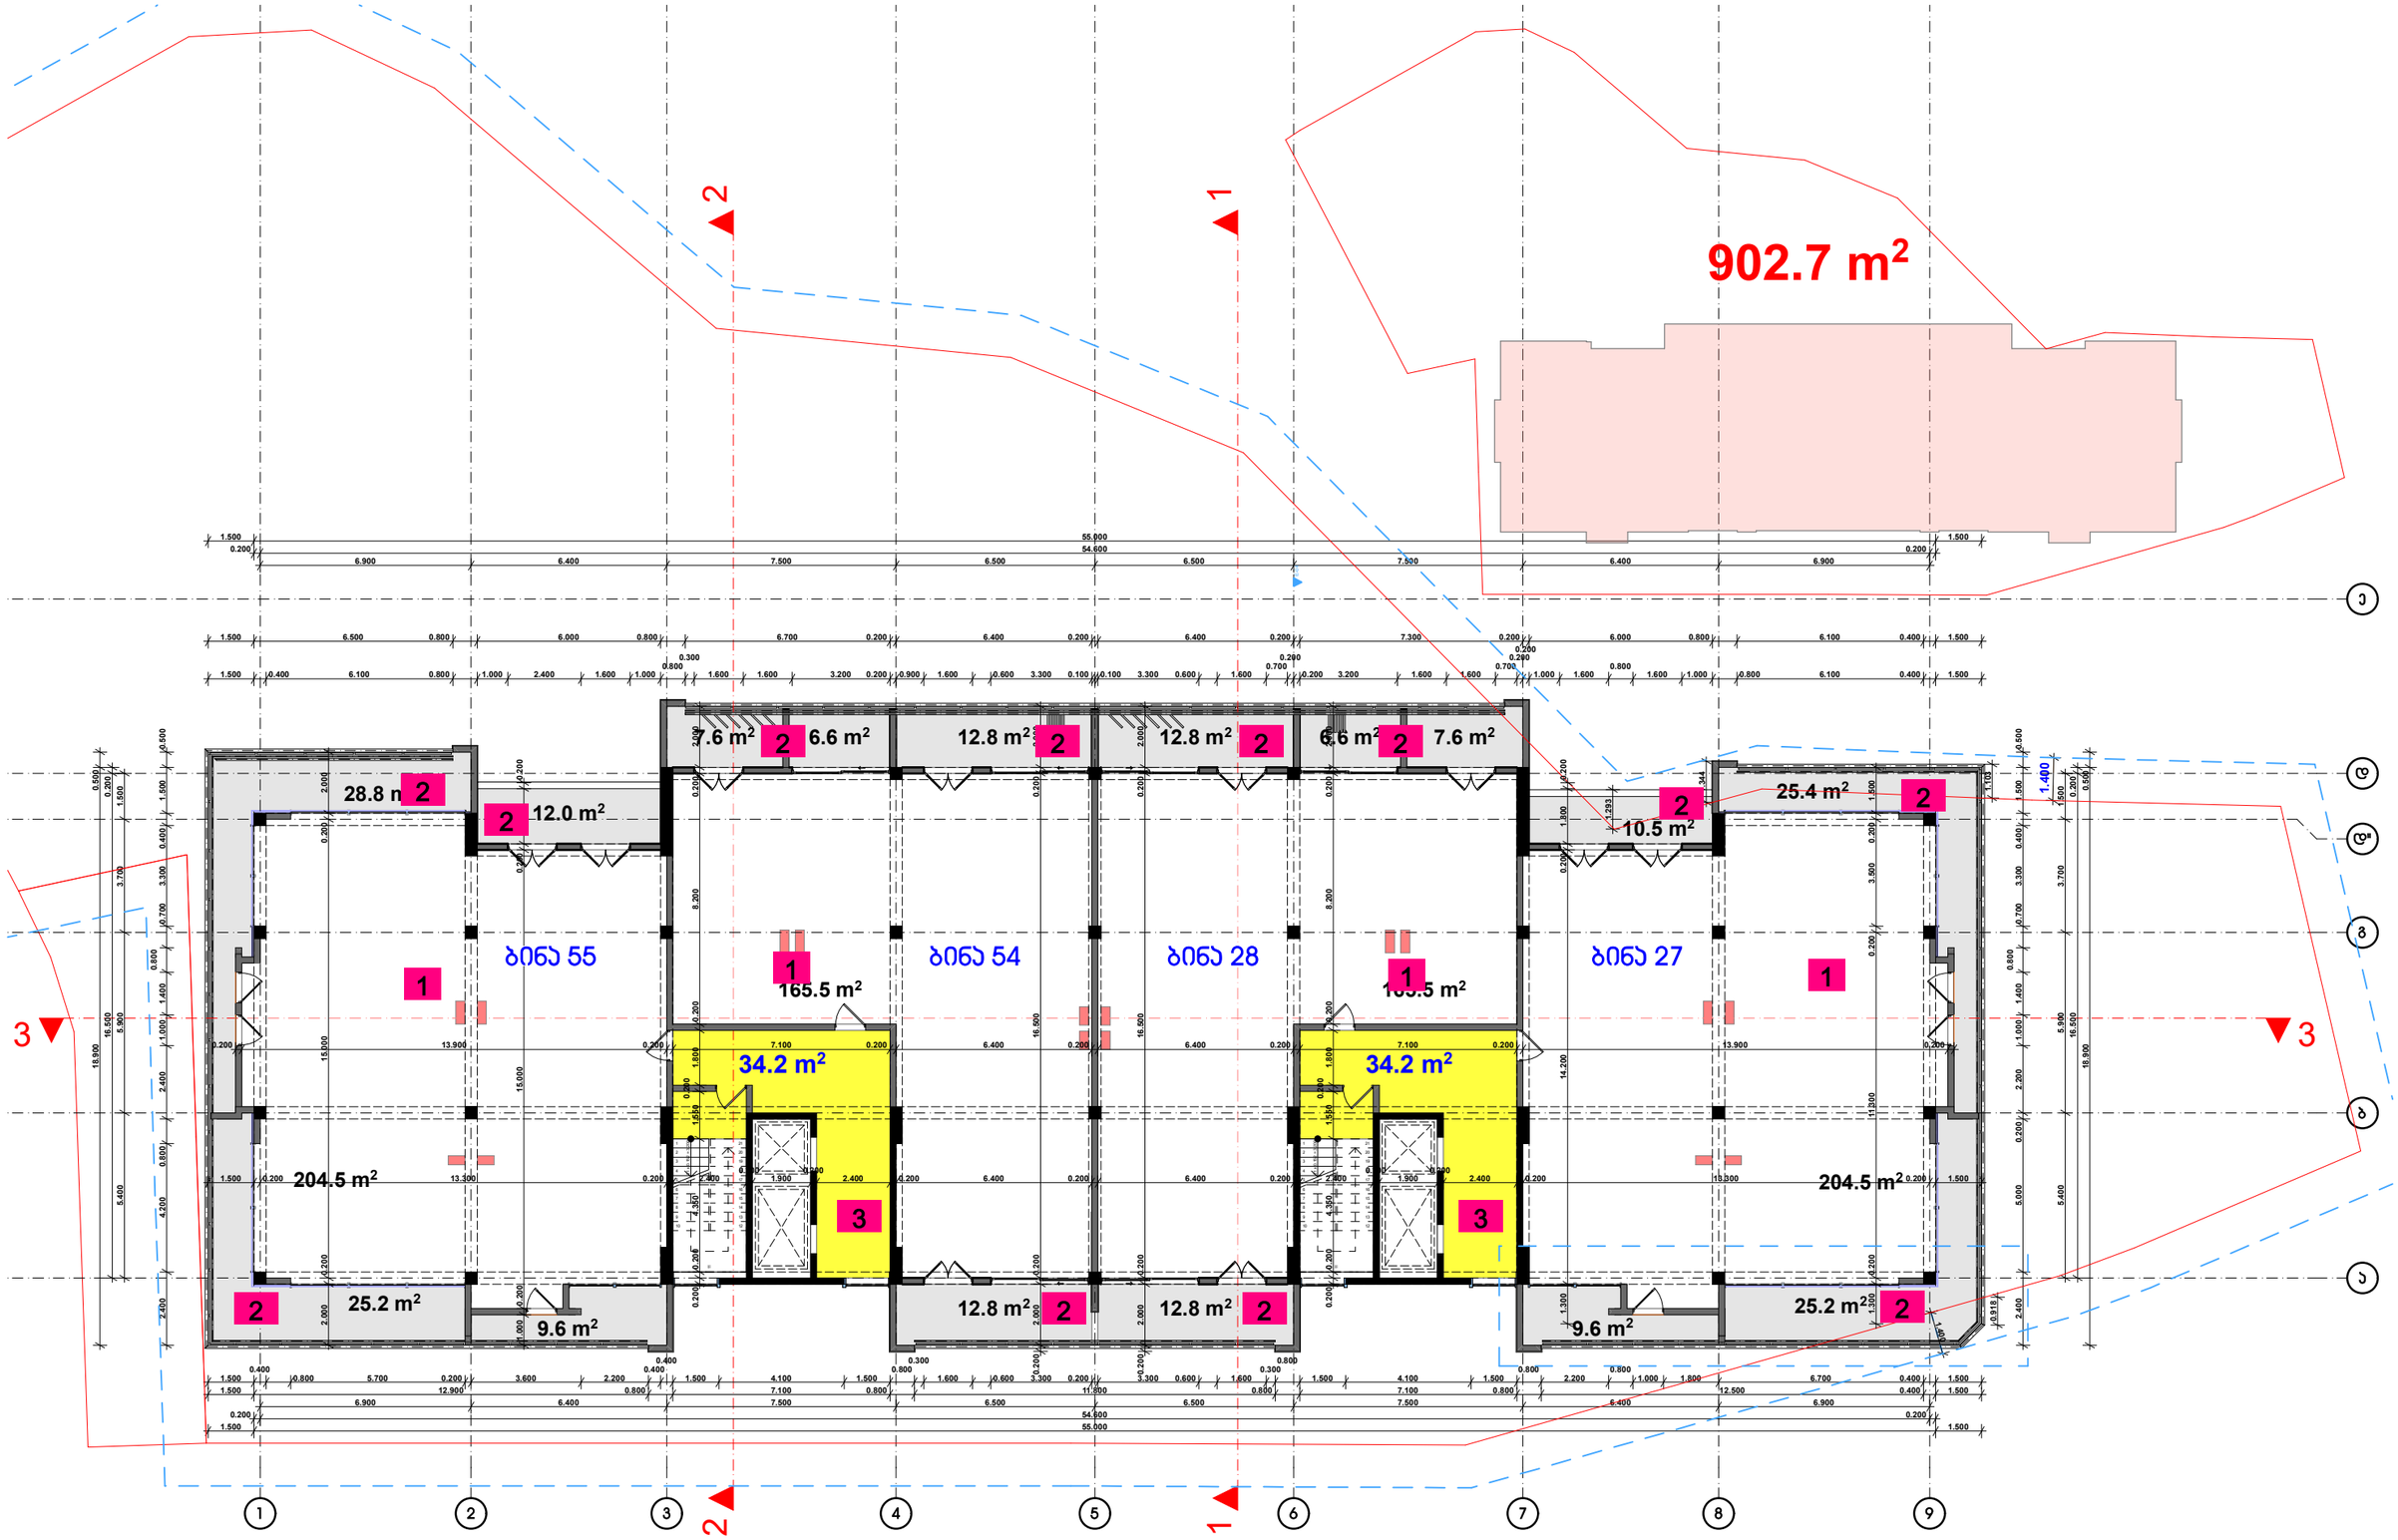

1. საცხოვრებელი ფართი
2. საზაფხულო ფართი
3. სადარბაზო

შენიშვნა: პროექტირება ცვლილებას არ ითვალისწინებს

დამკვეთი	შ.პ.ს. "დეიმაქს ბაგები"
მისამართი	წყნეთის გზატ. 15-17
პროექტის სახელი	
მრავალბინიანი საცხოვრებელი სახლი	

თანამდებობა	გვარი	ხელმოწერა
დირექტორი	ვ. ცომაია	
მთ. არქიტექტორი	ვ. ცომაია	
დაამუშავა	ვ. ცომაია	
პროსტრექტორი	ა. ცომაია	

მასშტაბი	ნახაზის დასახელება	
1:200	გეგმა +32.250 ნიშნულზე	
სტადია	ფურცლის №	ფურცლები
შ.პ.		

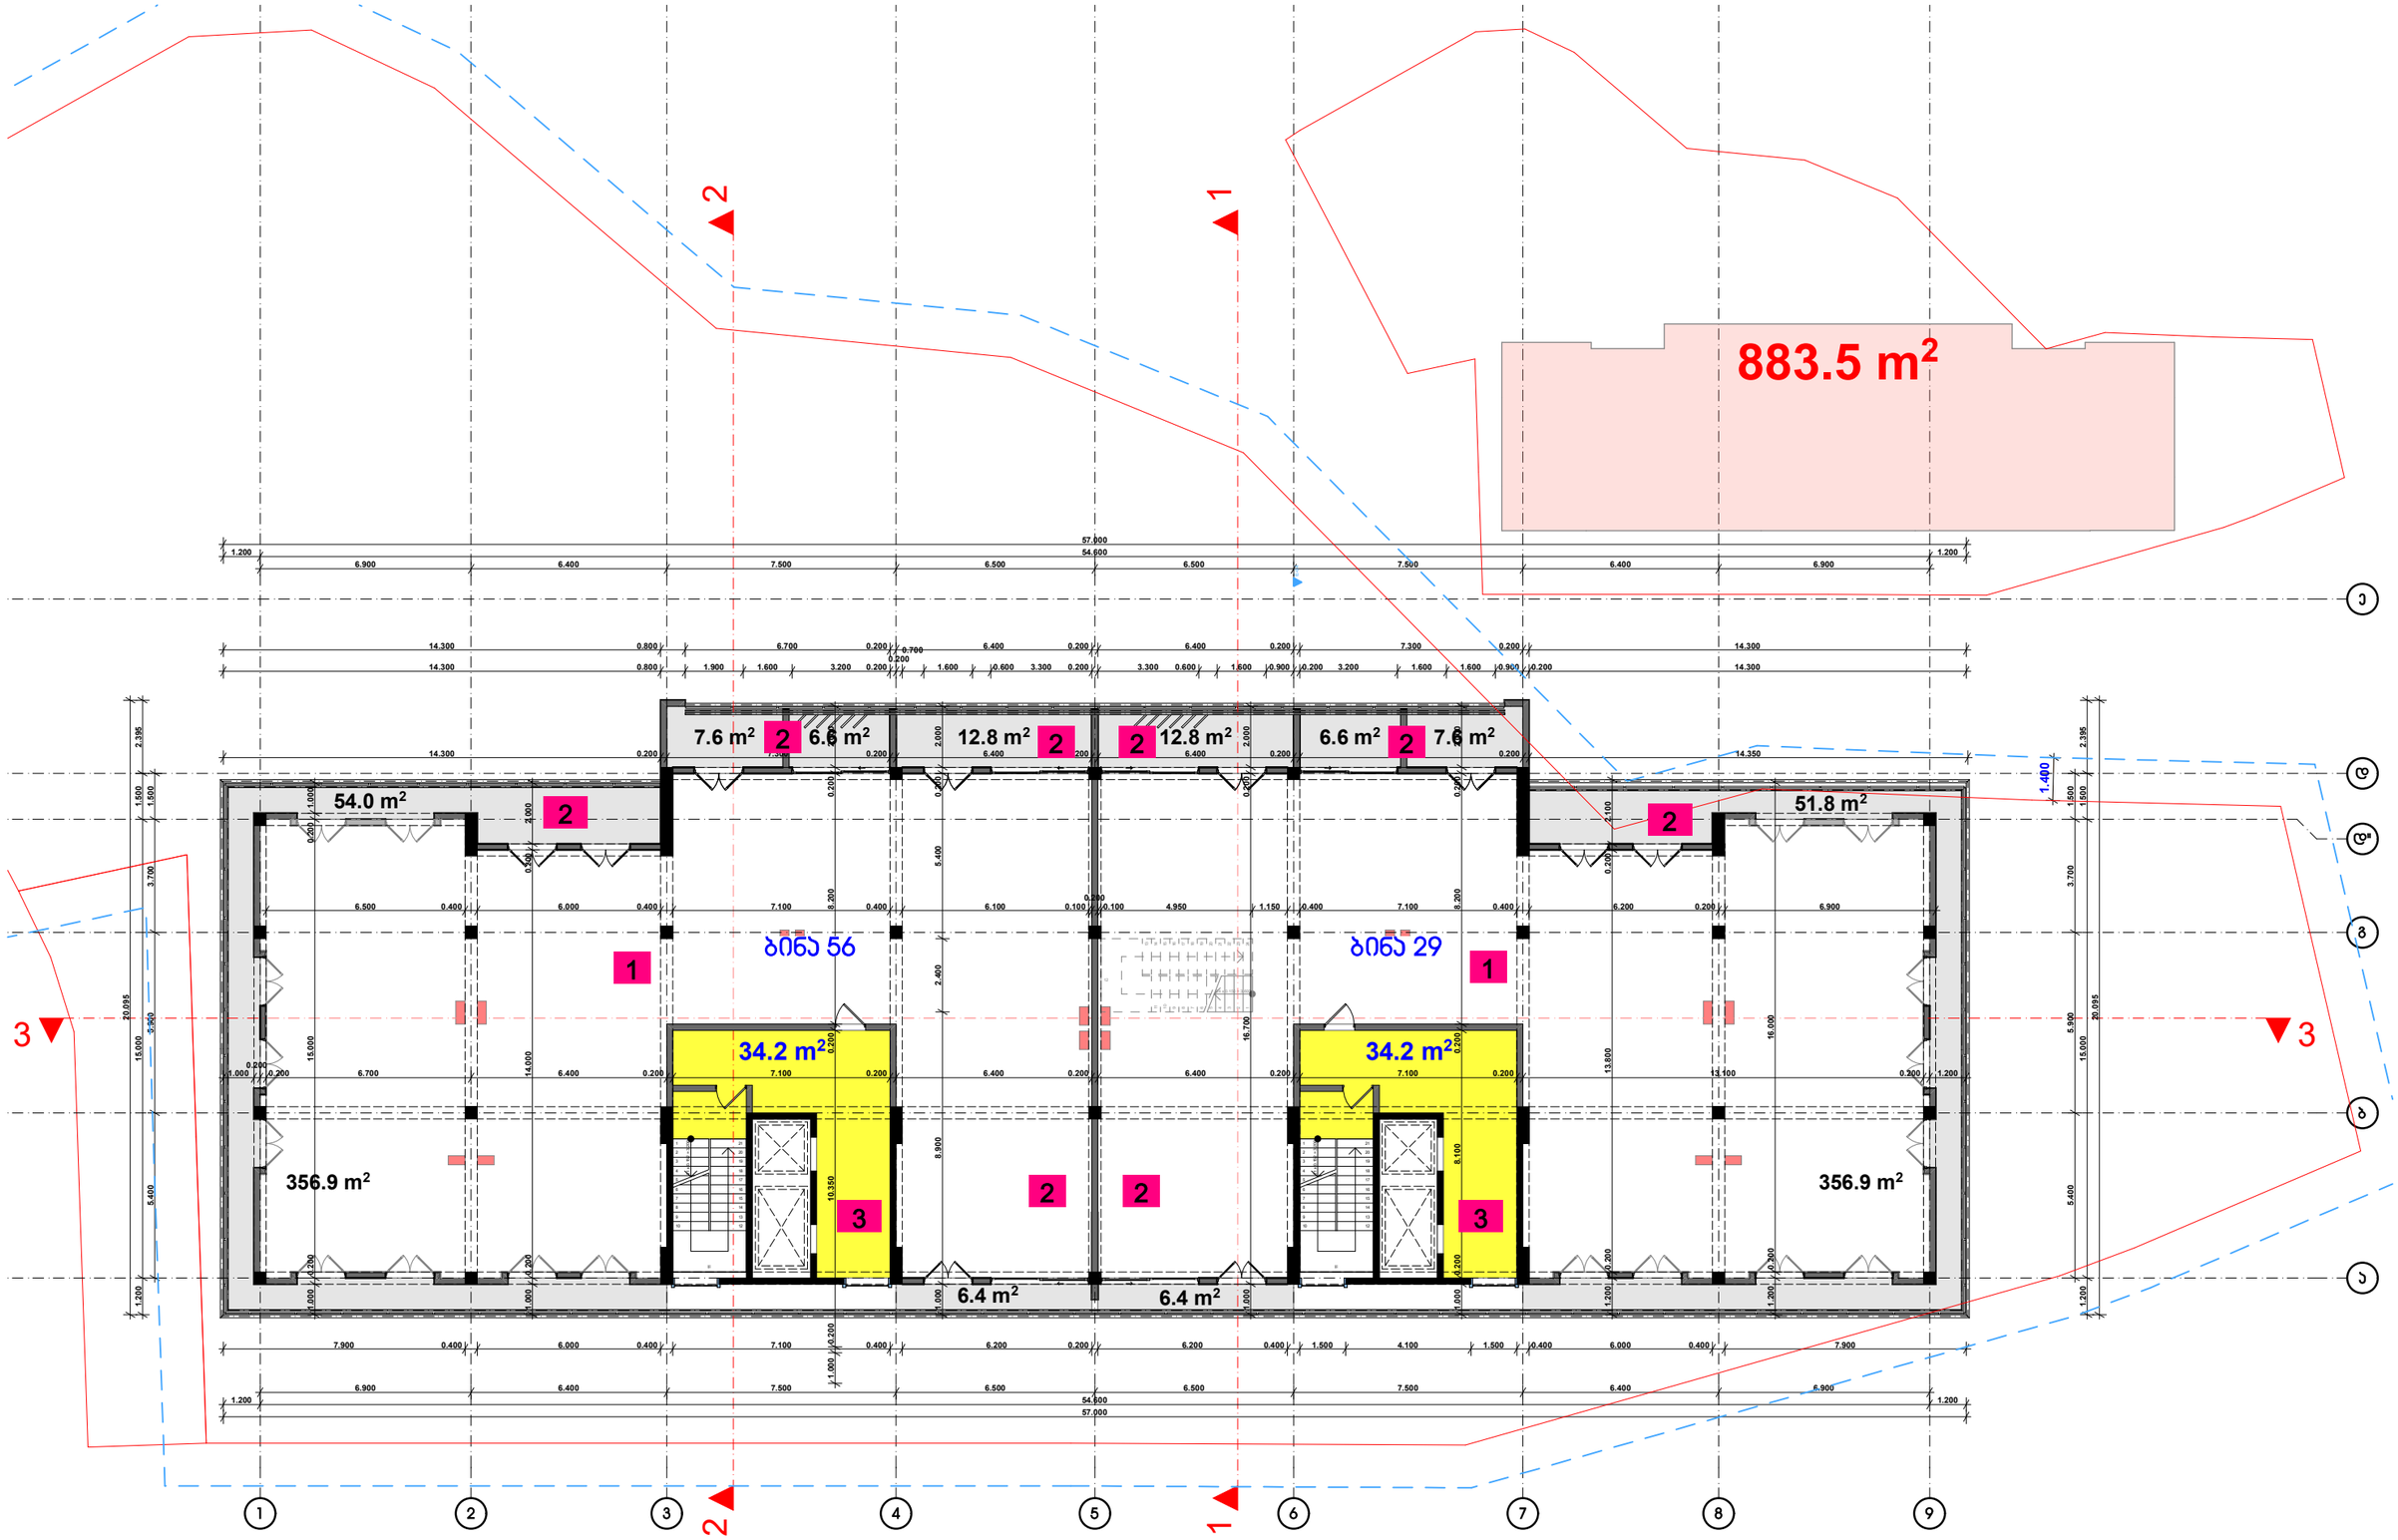

1. საცხოვრებელი ფართი
2. საზაფხულო ფართი
3. სადარბაზო

შენიშვნა: პორექტირება ცვლილებას არ ითვალისწინებს

დამკვეთი	შ.პ.ს. "დემაქს ბაგები"
მისამართი	წყნეთის გზატ. 15-17
პროექტის სახელი	
მრავალბინიანი საცხოვრებელი სახლი	

თანამდებობა	გვარი	ხელმოწერა
დირექტორი	ვ. ცომაია	
მთ. არქიტექტორი	ვ. ცომაია	
დაამუშავა	ვ. ცომაია	
პონსტრუქტორი	ა. ცომაია	

მასშტაბი	ნახაზის დასახელება	
1:200	გეგმა +35.450 ნიშნულზე	
სტადია	ფურცლის №	ფურცლები
შ.პ.		

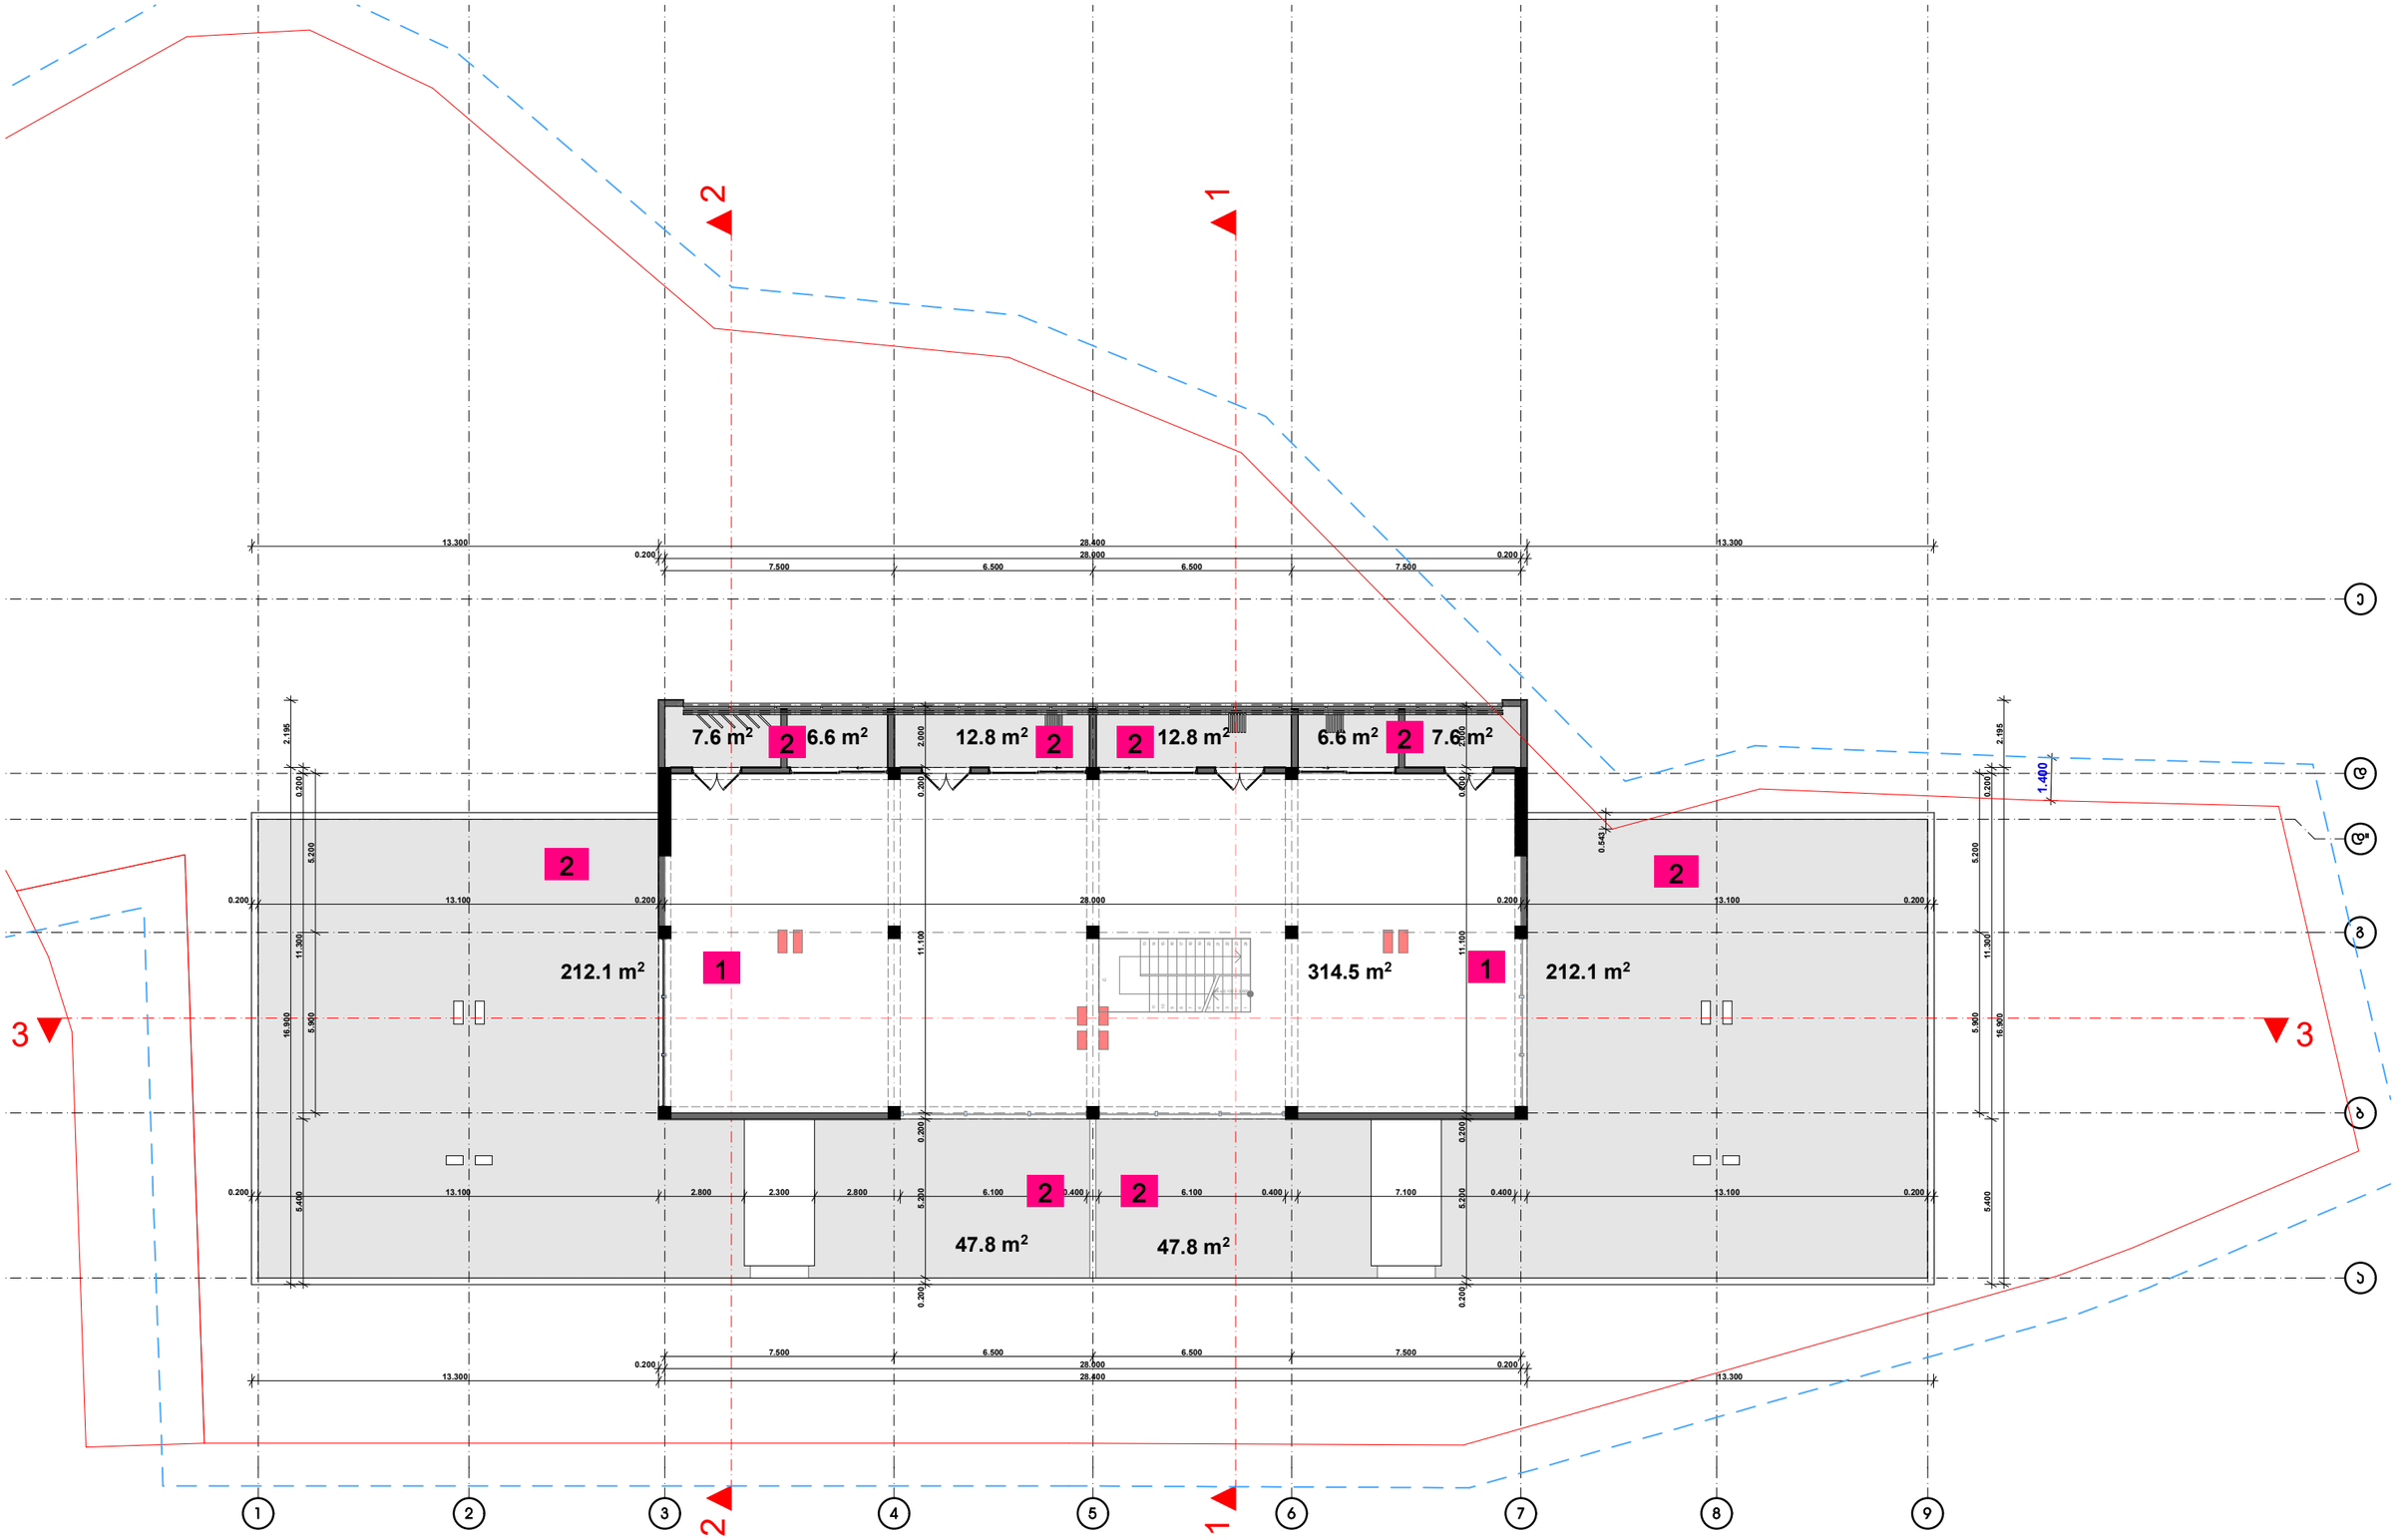

1. დამხმარე ფართი
2. საზაფხულო ფართი

შენიშვნა: პორექტირება ცვლილებას არ ითვალისწინებს

დამკვეთი	შ.პ.ს. "დემაქს ბაგები"
მისამართი	წყნეთის გზატ. 15-17
პროექტის სახელი	
მრავალბინიანი საცხოვრებელი სახლი	

თანამდებობა	გვარი	ხელმოწერა
დირექტორი	ვ. ცომაია	
მთ. არქიტექტორი	ვ. ცომაია	
დაამუშავა	ვ. ცომაია	
პონსტრუქტორი	ა. ცომაია	

მასშტაბი	ნახაზის დასახელება	
1:200	გეგმა +39.050 ნიშნულზე	
სტადია	ფურცლის №	ფურცლები
შ.პ.		

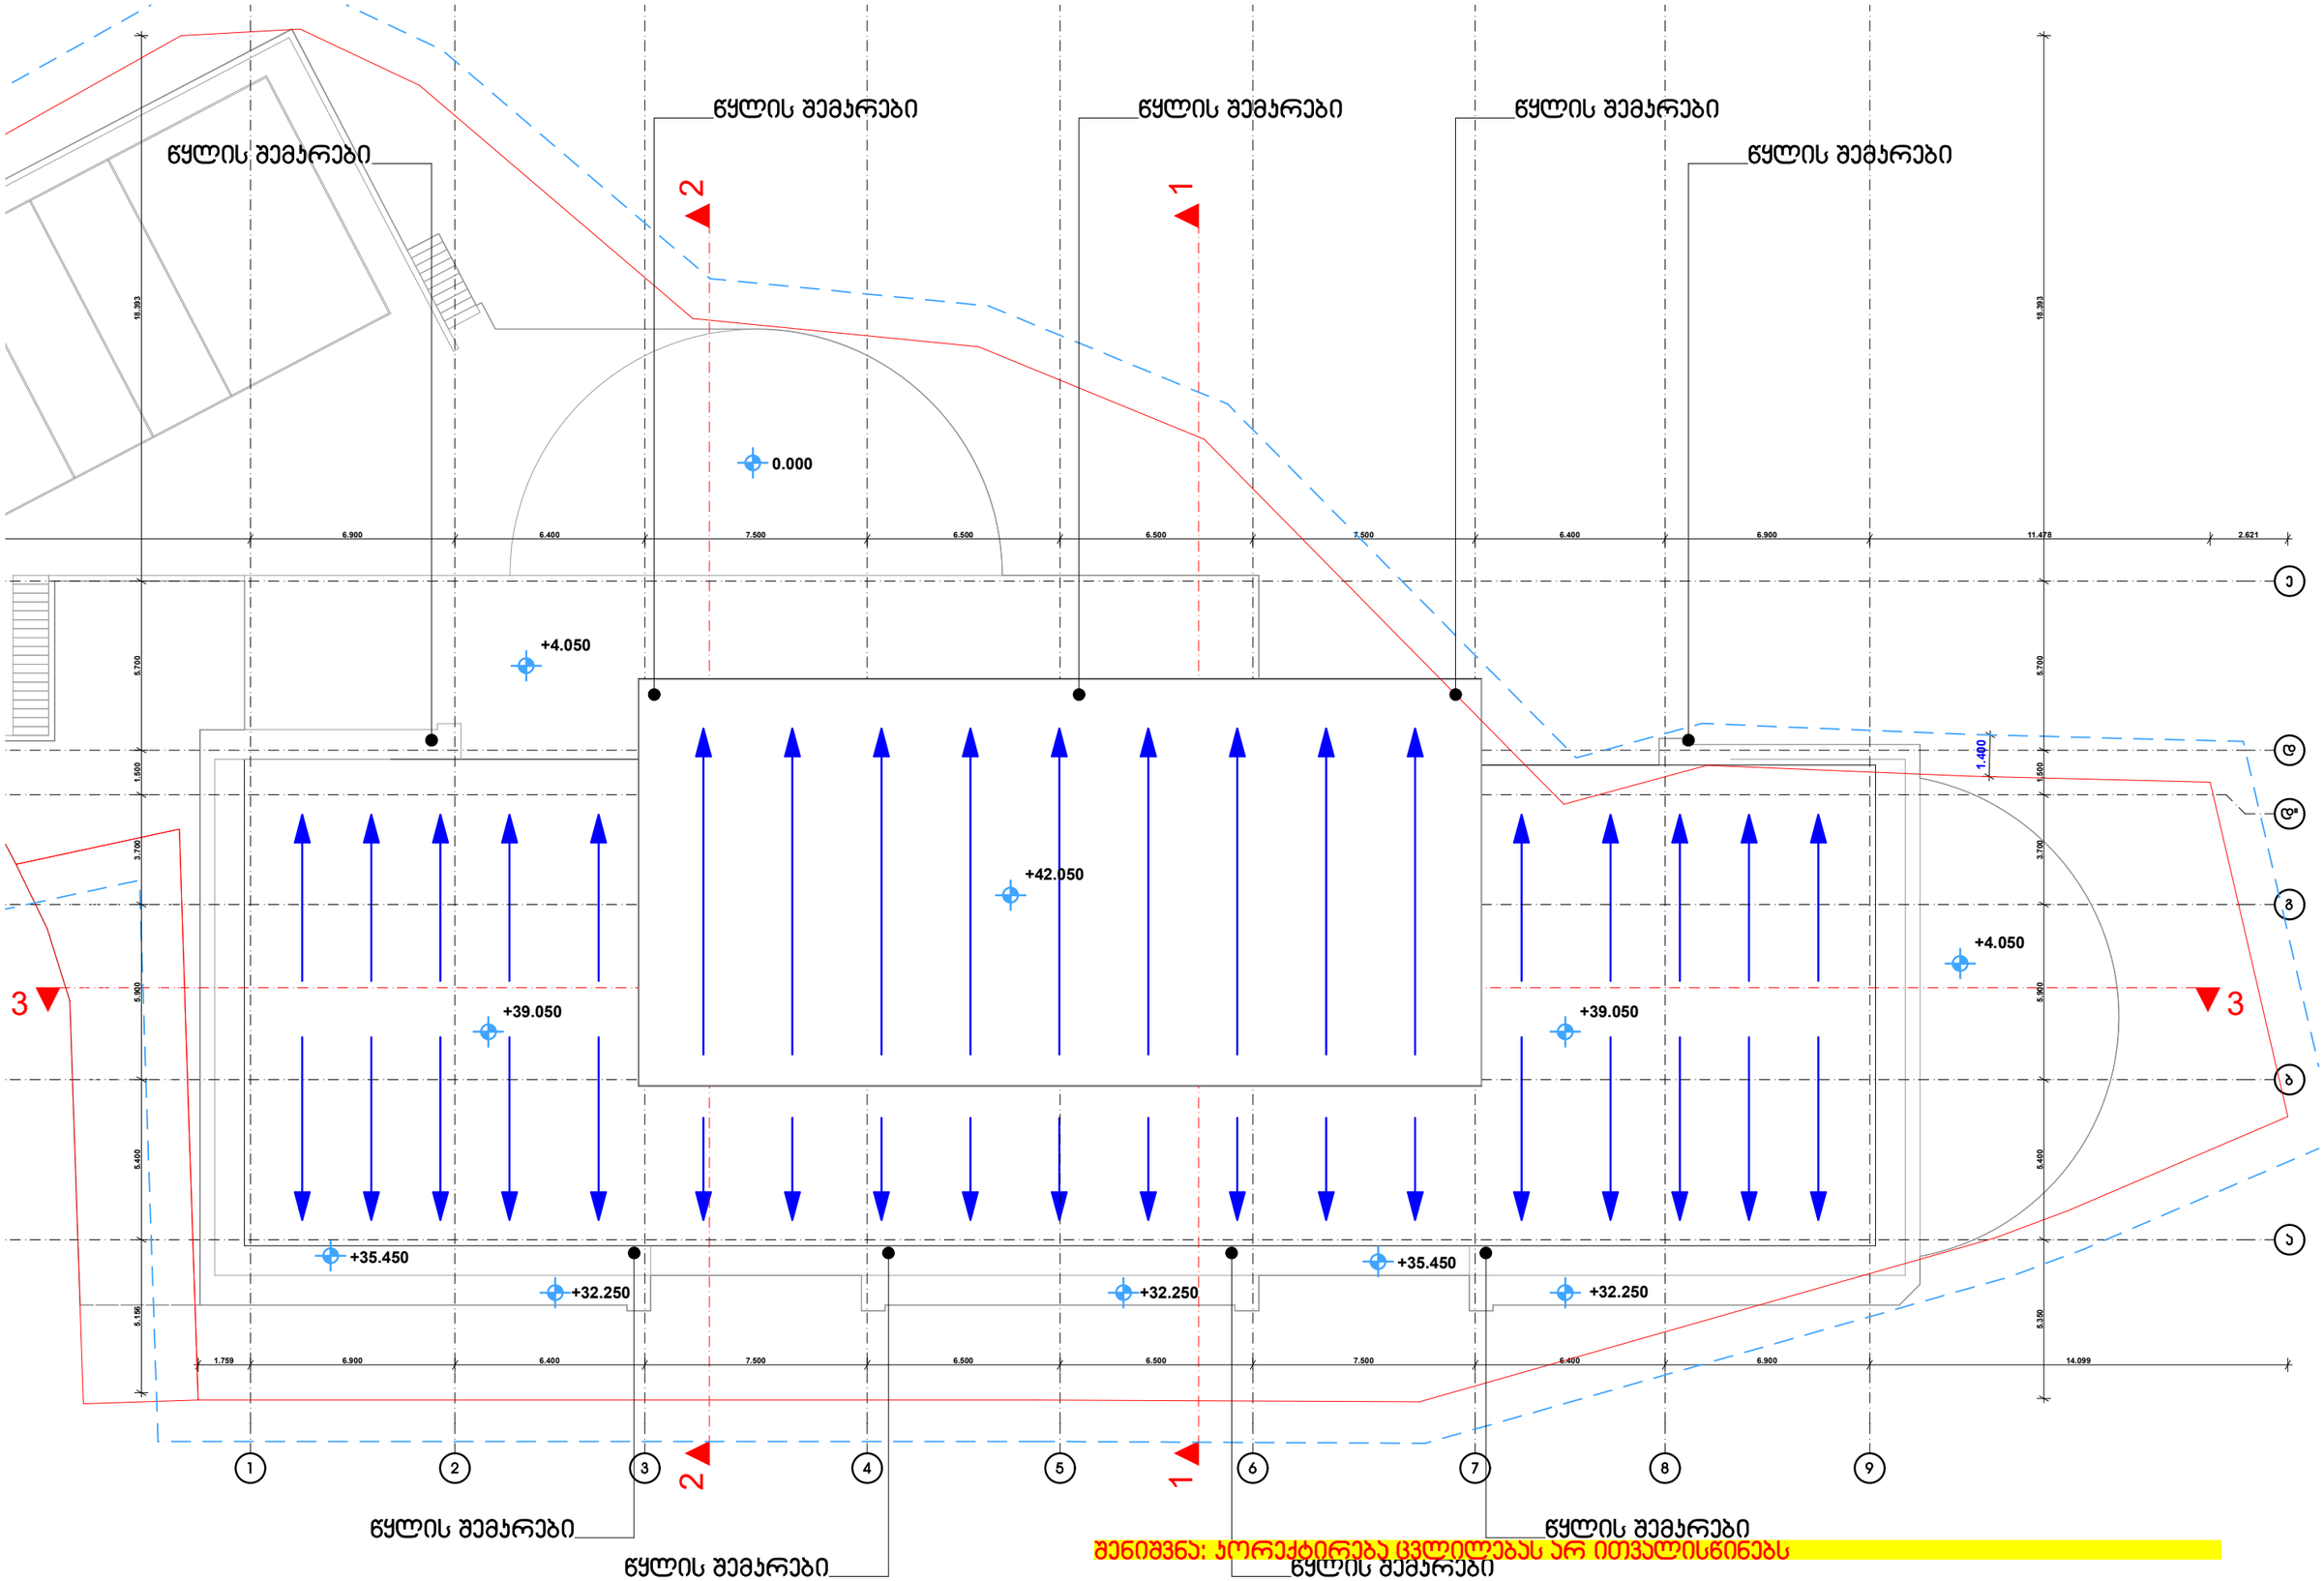

დამკვეთი	შ.პ.ს. "დემაქს ბაგები"
მისამართი	წყნეთის გზატკ. 15-17
პროექტის სახელი	
მრავალბინიანი საცხოვრებელი სახლი	

თანამდებობა	გვარი	ხელმოწერა
დირექტორი	ვ. ცოტნია	
მთ. არქიტექტორი	ვ. ცოტნია	
დამპროექტებელი	ვ. ცოტნია	
კონსტრუქტორი	ა. ცოტნია	

მასშტაბი	ნახაზის დასახელება	
1:200	სახურავის გეგმა	
სტადია	ფურცლის №	ფურცლები
მ.პ.		