მრავალფუნქციური საცხოვრებელი კომპლექსი ალ.ყაზბეგის 24-ში
IV ბლოკი

მ 1:200

მე-VIII ბლოკი

VIII ბლოკი

461.80

462.15

309.54 მ²

23.35 მ²

A: 26.39 m2
P: 2.145 cm

A: 8.87 m2
P: 1.427 cm

23.54 m²

20.56 m²

A: 15.13 m2
P: 1.577 cm

21.86 m²

18.00 მ²

86.46 m²

36.44 m²

52.08 m²

86.88 m²

65.54 მ²
I სადარბაზო

51.50 მ²

59.98 მ²

7.83 მ²

35.12 მ²

1.089

143.87 მ²

k1
896.91 m²

Sill 12

ა ძ ს ი ს ი				დ ა მ ა ტ ე ბ ი თ ი	დაკვეთა №
სას. ჯგ. ხელმძღვ.	ნ. კილასონია			მმა ,,ყაზბეგი-24,,	
არ. პეტროსები	ნ. კილასონია			მრავალფუნქციური კომპლექსი ალ. ყაზბეგის გამზირის №24-ში მე-IV ბლოკი	სტადია:
	ზ. დიაკონიშვილი				
	ნ. მოსულიშვილი				
არ. მთ. კონსტრ.	ა. ბერიშვილი			გეგმა -3.30 ნიშნულზე	ფურც.	სულ ფურც.
შესამოწმა					

მრავალფუნქციური საცხოვრებელი კომპლექსი ალ.ყაზბეგის 24-ში
IV ბლოკი

მ 1:200

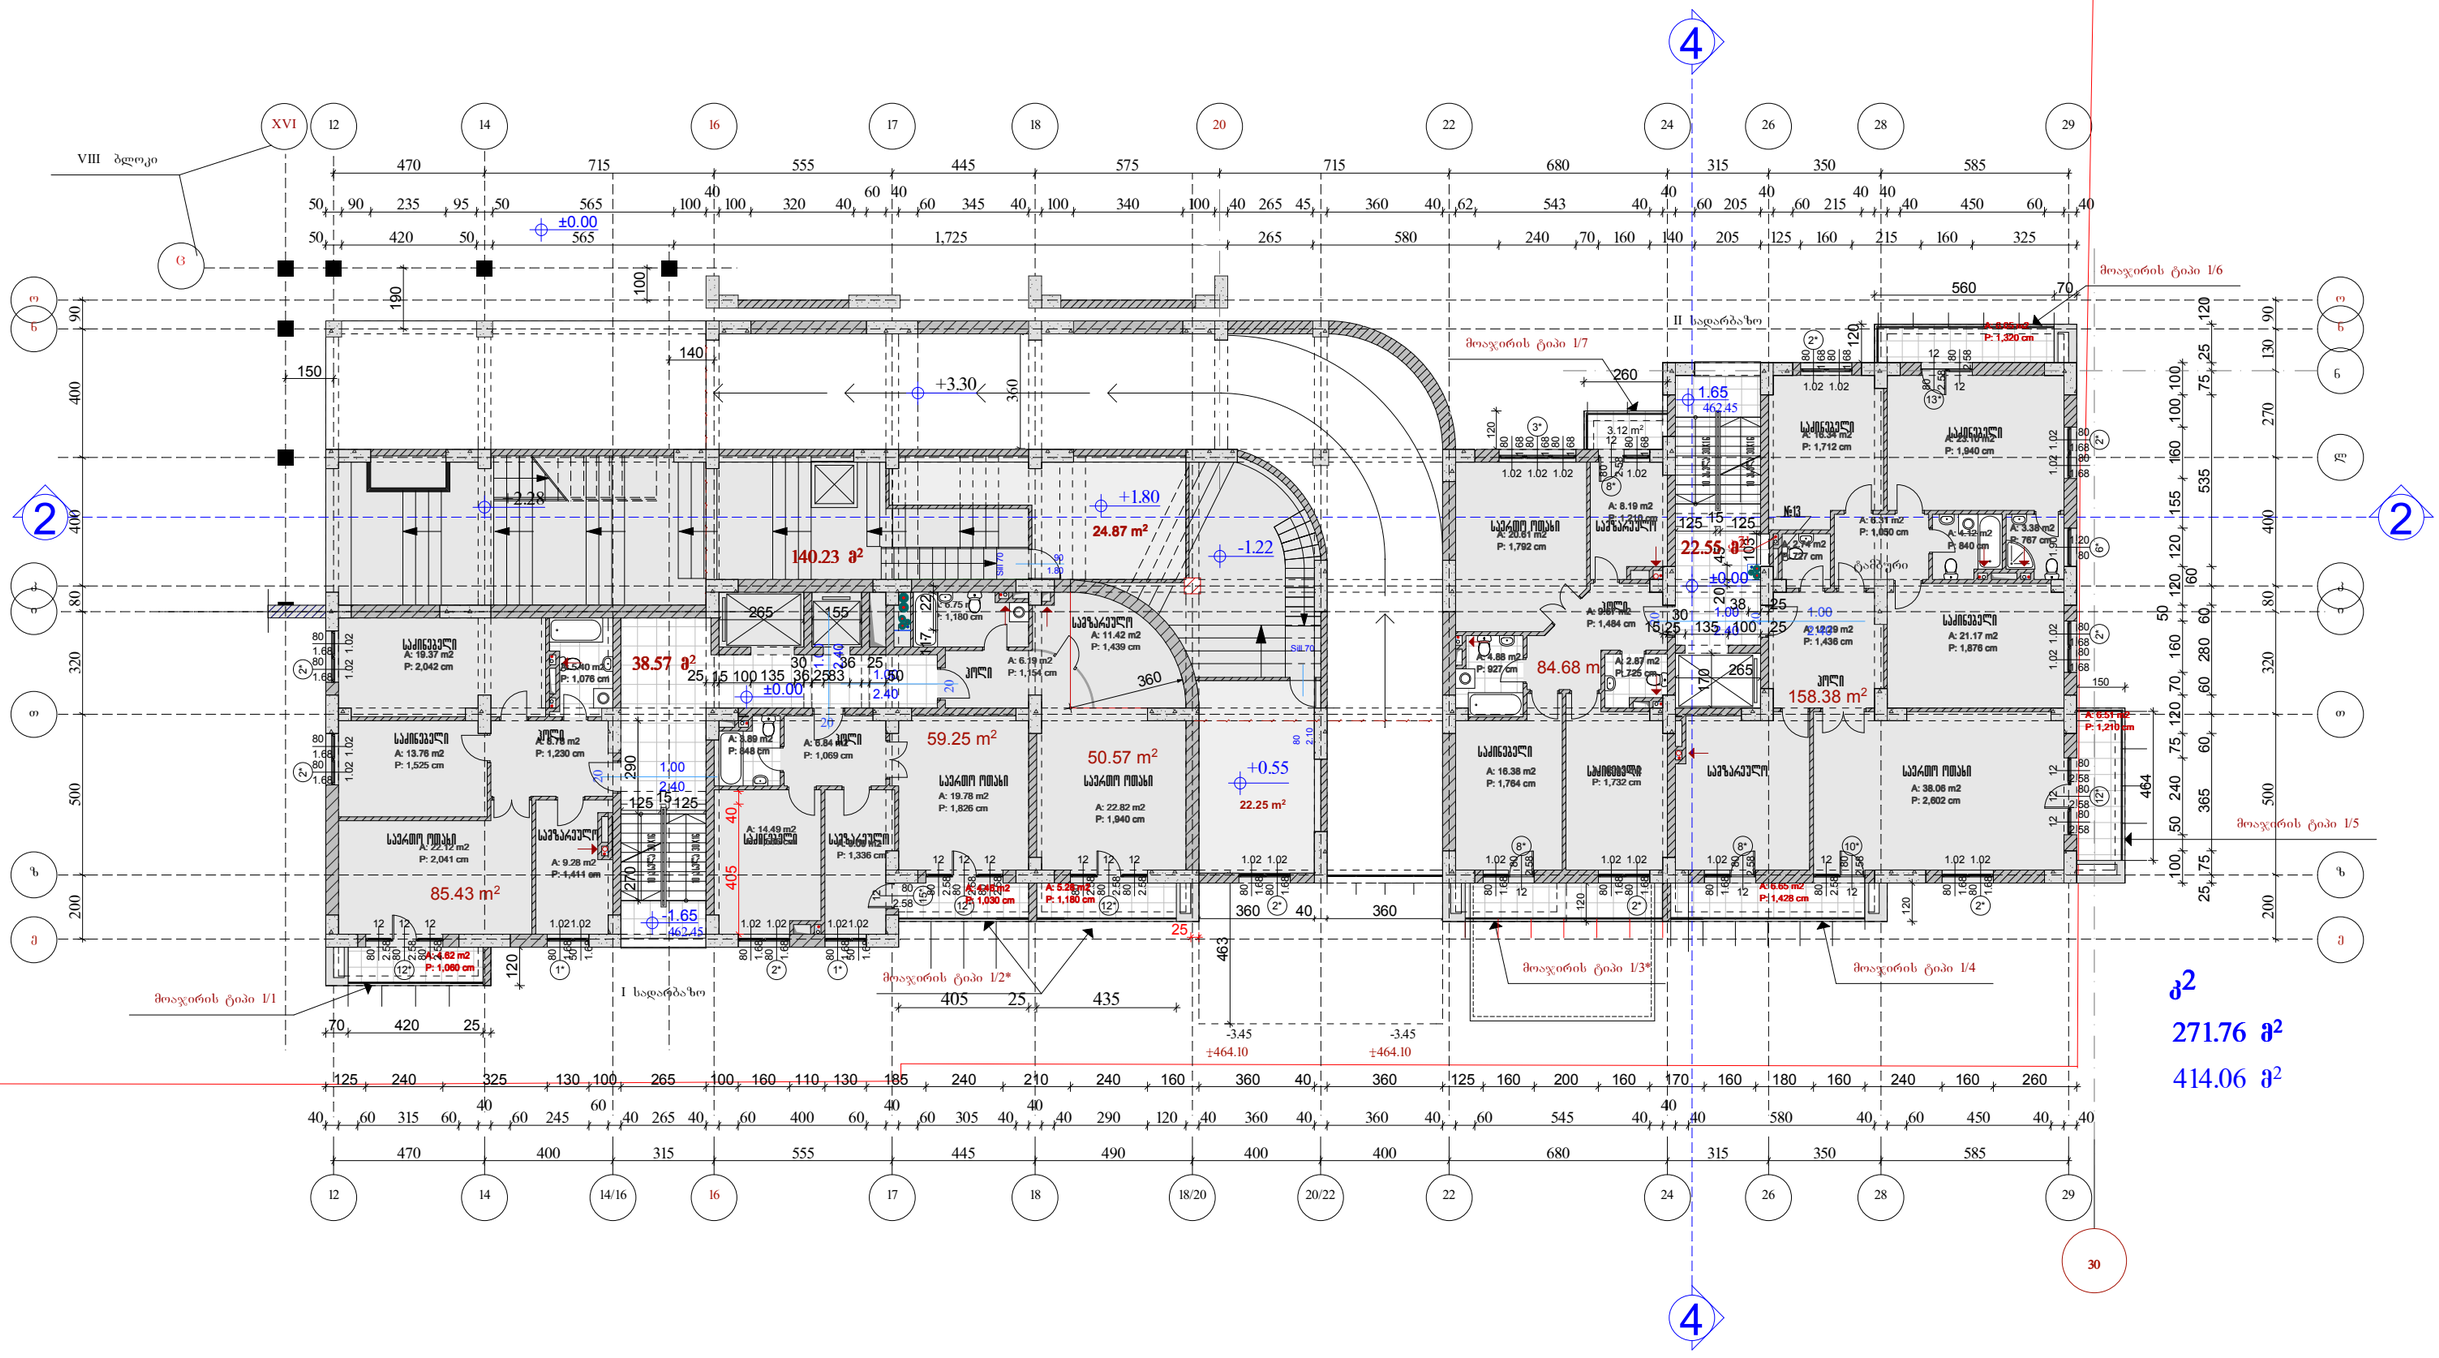

ა ქ ს ი ო ნ ი				დ ა მ კ ვ ე თ ი	დაკვეთა №
სპპ. ჯგფ. ხელმძღვ.	ნ. კილასონია			მპა ..ყაზბეგი-24..	
პრ. პეტორები	ნ. კილასონია			მრავალფუნქციური კომპლექსი ალ. ყაზბეგის გამზირის №24-ში მე-IV ბლოკი	სტადია:
	ზ. დიაკვნიშვილი				
	ნ. მოსულიშვილი				
პრ. მთ. კონსტრ.	ა. ბერიშვილი			გეგმა 0.00 ნიშნულზე	ფურც. / სულ ფურც.
შეპაროწმა					










მრავალფუნქციური საცხოვრებელი კომპლექსი ალ.ყაზბეგის 24-ში
IV ბლოკი

+

ე 1:200

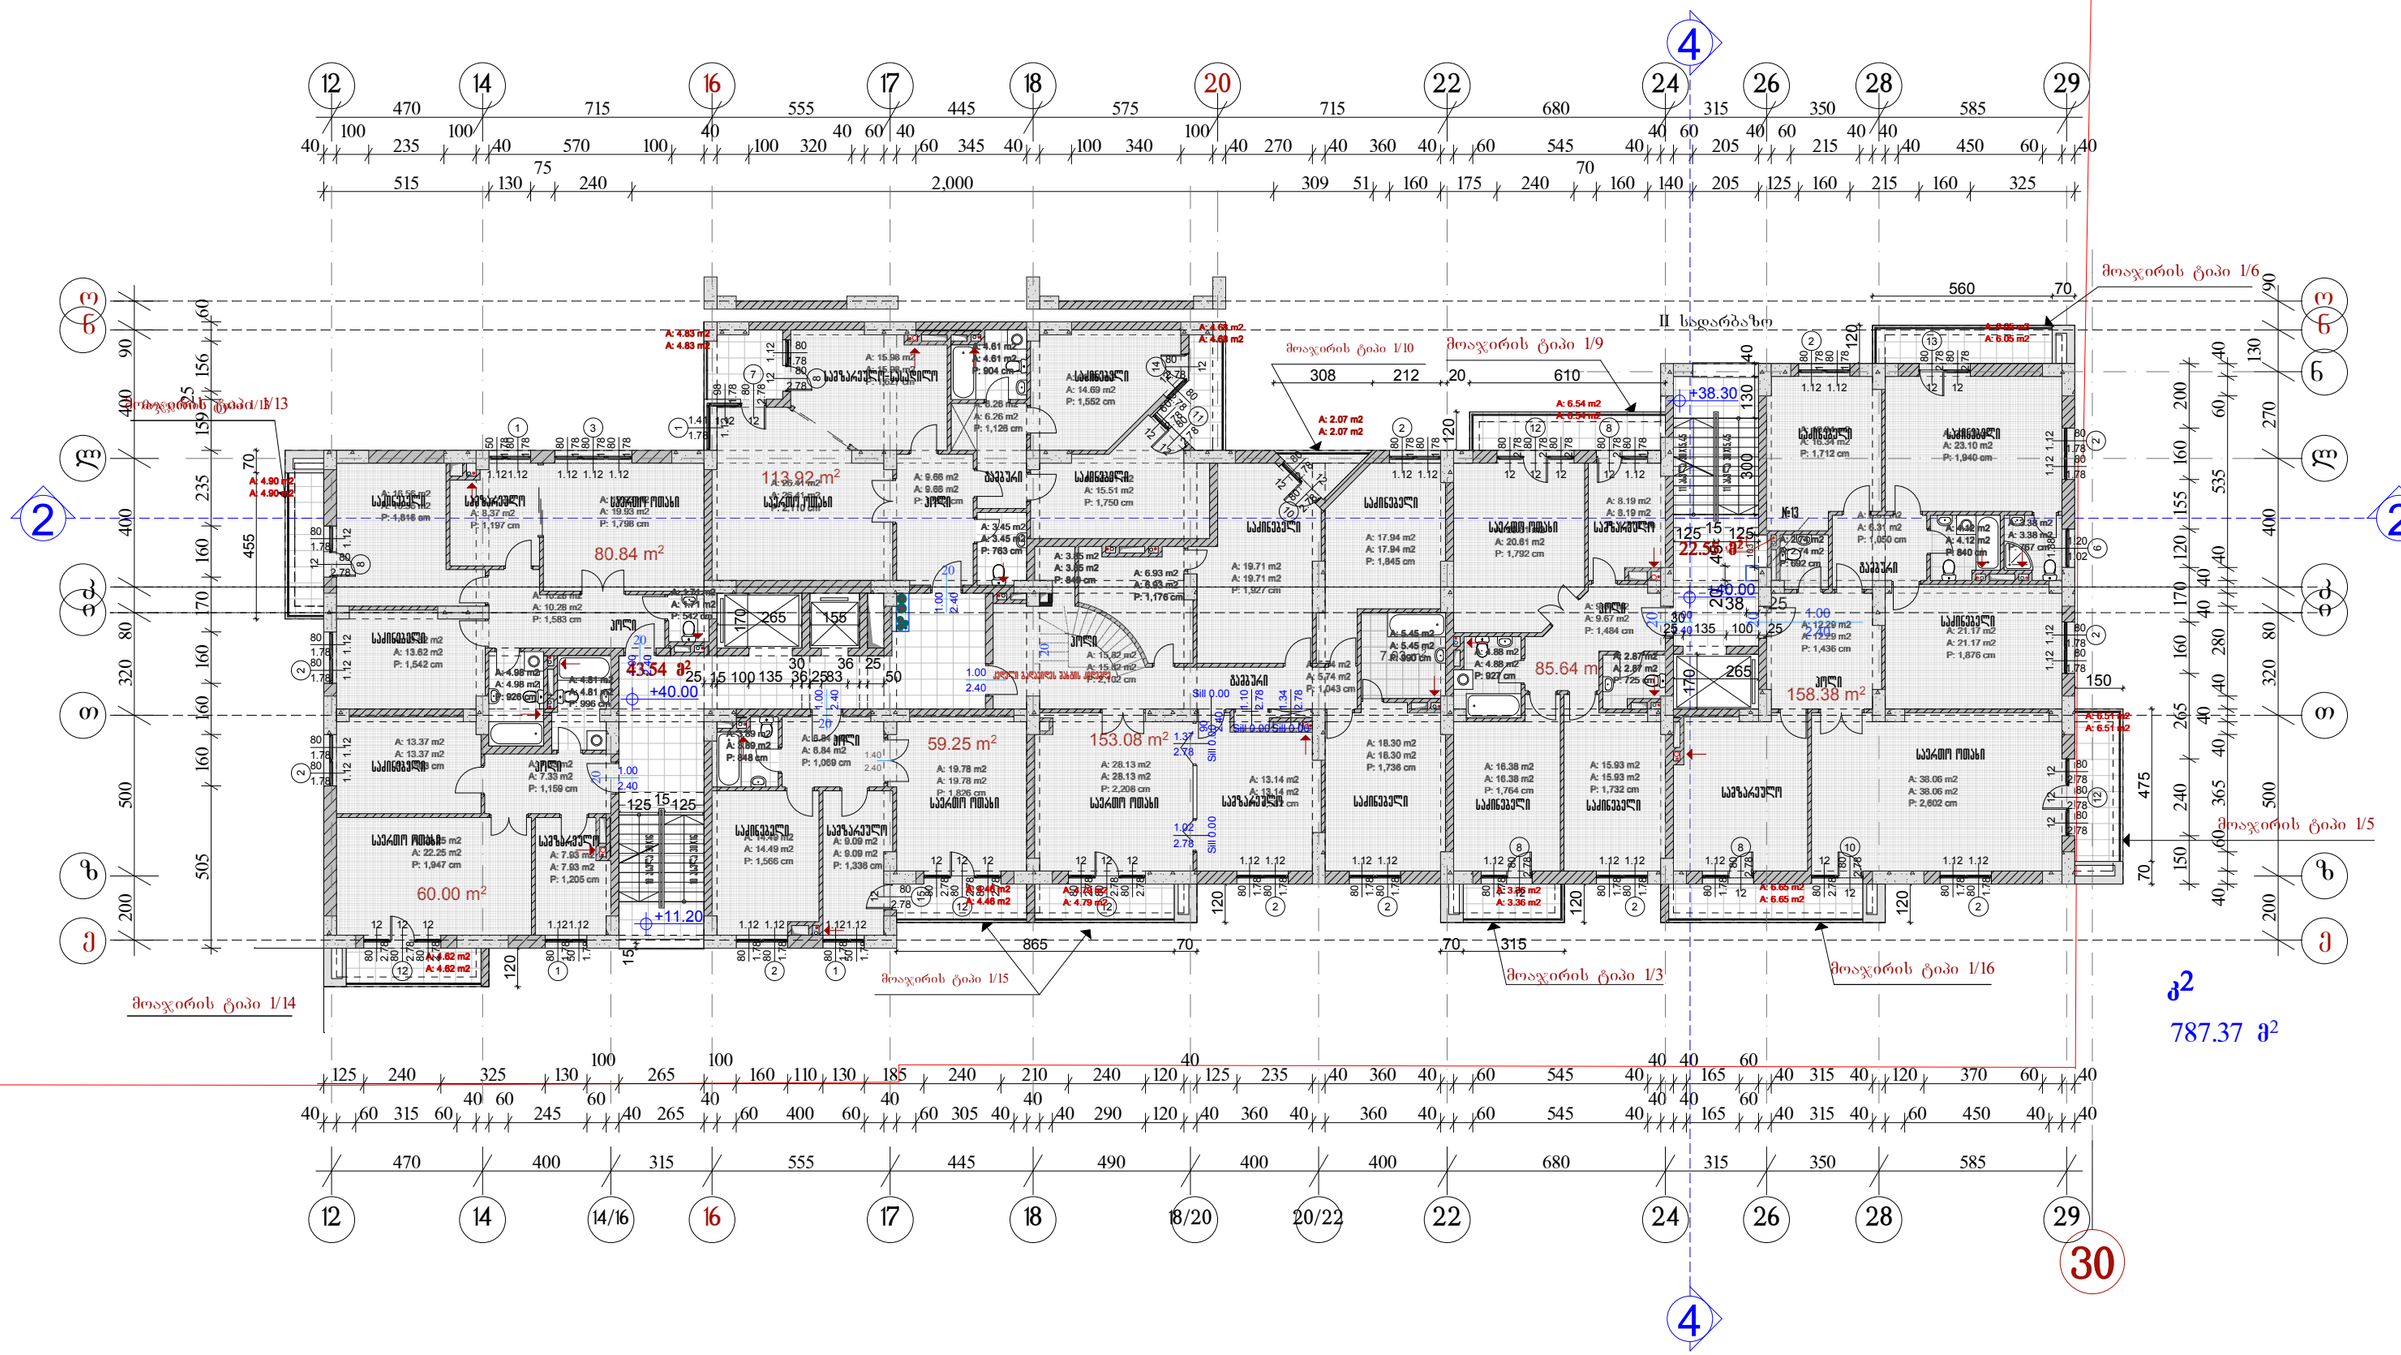

ა ქ ს ო ს ო				დ ა მ ა ჯ ვ ი ო	დამკვეთის №:
სპა. ჯგფ. ხელმძღვ.	ნ. კილასონია			ემპა ..ყაზბეგი-24..	
პრ. არქიტექტორი	ნ. კილასონია			მრავალფუნქციური კომპლექსი ალ. ყაზბეგის გამზირის №24-ში ვე-IV ბლოკი	სტადია:
	ზ. დეკანოიძე				
	ნ. მოხულიშვილი				
პრ. მთ. კონსტრ.	ა. ბეროშვილი			გეგმა 40.00 ნიშნულზე	ფურც. / სულ ფურც.
შემამოწმა					


მრავალფუნქციური საცხოვრებელი კომპლექსი ალ.ყაზბეგის 24-ში
IV ბლოკი
სახურავის გეგმა +43.53 ნიშნულზე

მ 1:200

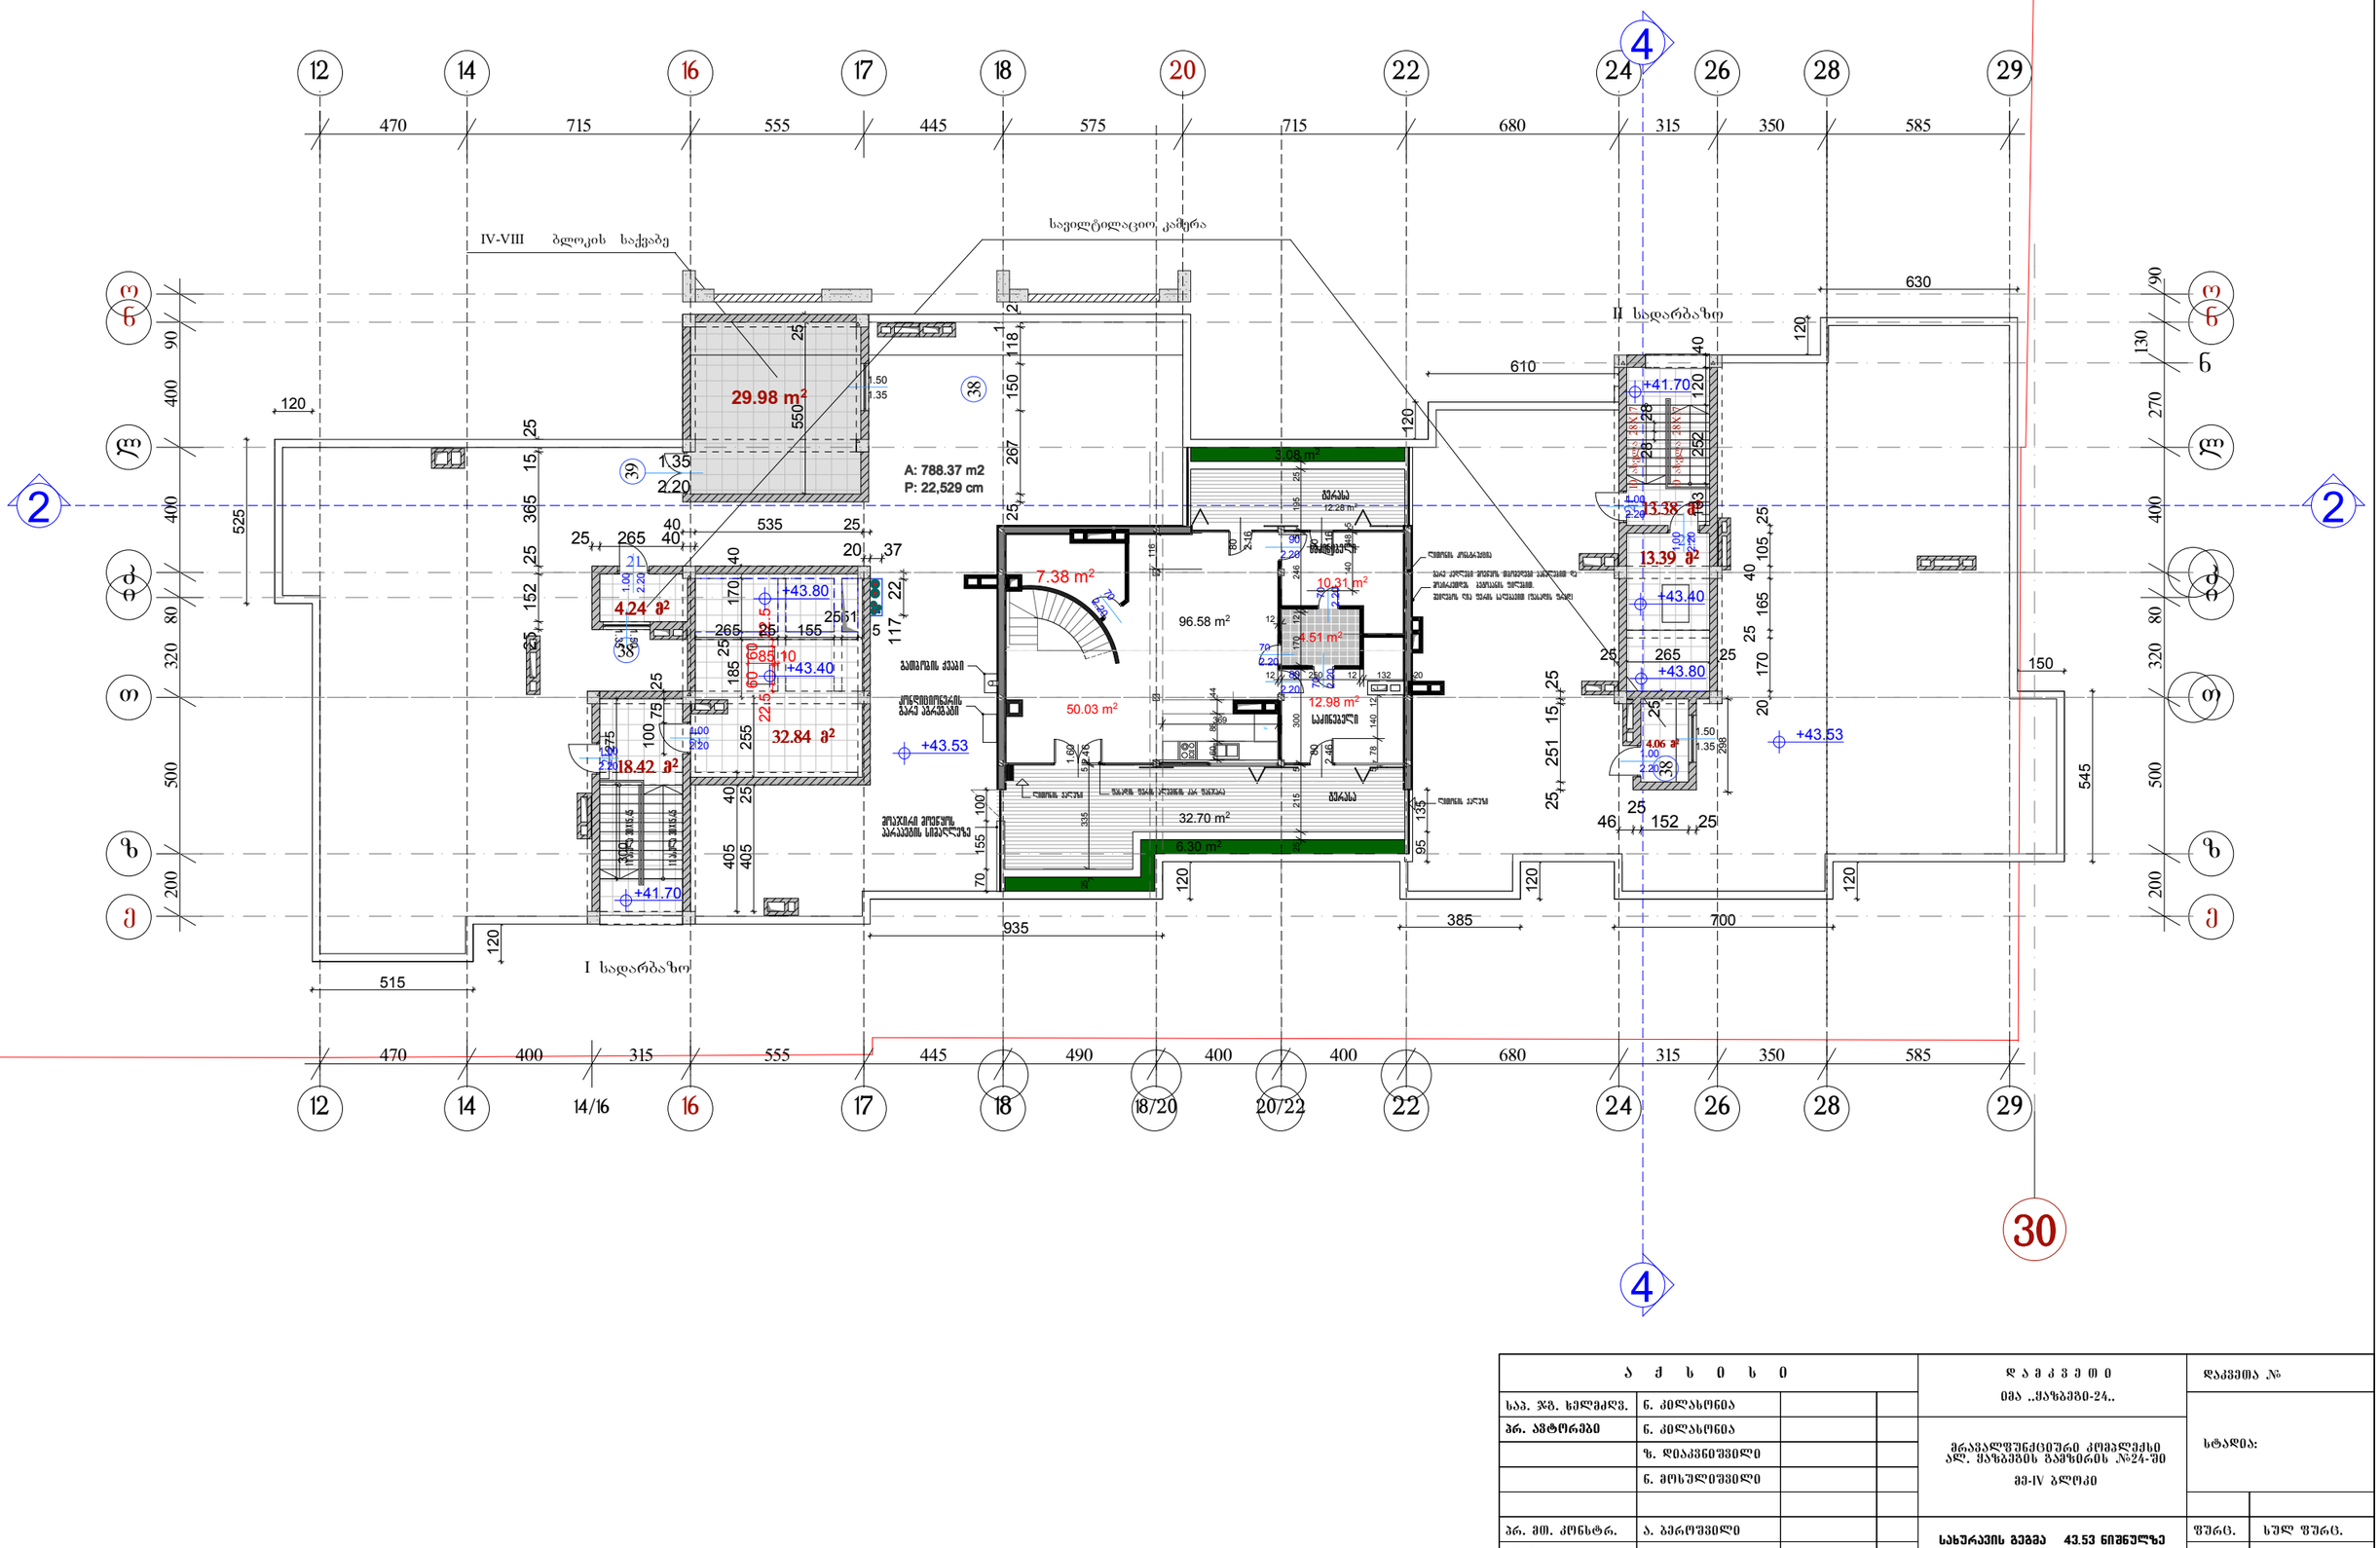

ა ძ ს ი ს ი				დ ა მ კ ვ ე თ ი	დაკვეთა №
სპა. პ/მ. ხელმძღვ.	ნ. კილასონია			იმპა ..ყაზბეგი-24..	
პრ. არქიტექტორი	ნ. კილასონია			მრავალფუნქციური კომპლექსი ალ. ყაზბეგის გამზირის №24-ში მე-IV ბლოკი	სტადია:
	ზ. დიაკონიშვილი				
	ნ. მოხულიშვილი				
პრ. მთ. კონსტრ.	ა. ბერიშვილი			სახურავის გეგმა 43.53 ნიშნულზე	ფურც. / სულ ფურც.
შემამოწმა					

მრავალფუნქციური საცხოვრებელი კომპლექსი ალ.ყაზბეგის 24-ში
IV ბლოკი

სამანქანოს სახურავის გეგმა 47.05 ნიშნულზე

მ 1:200

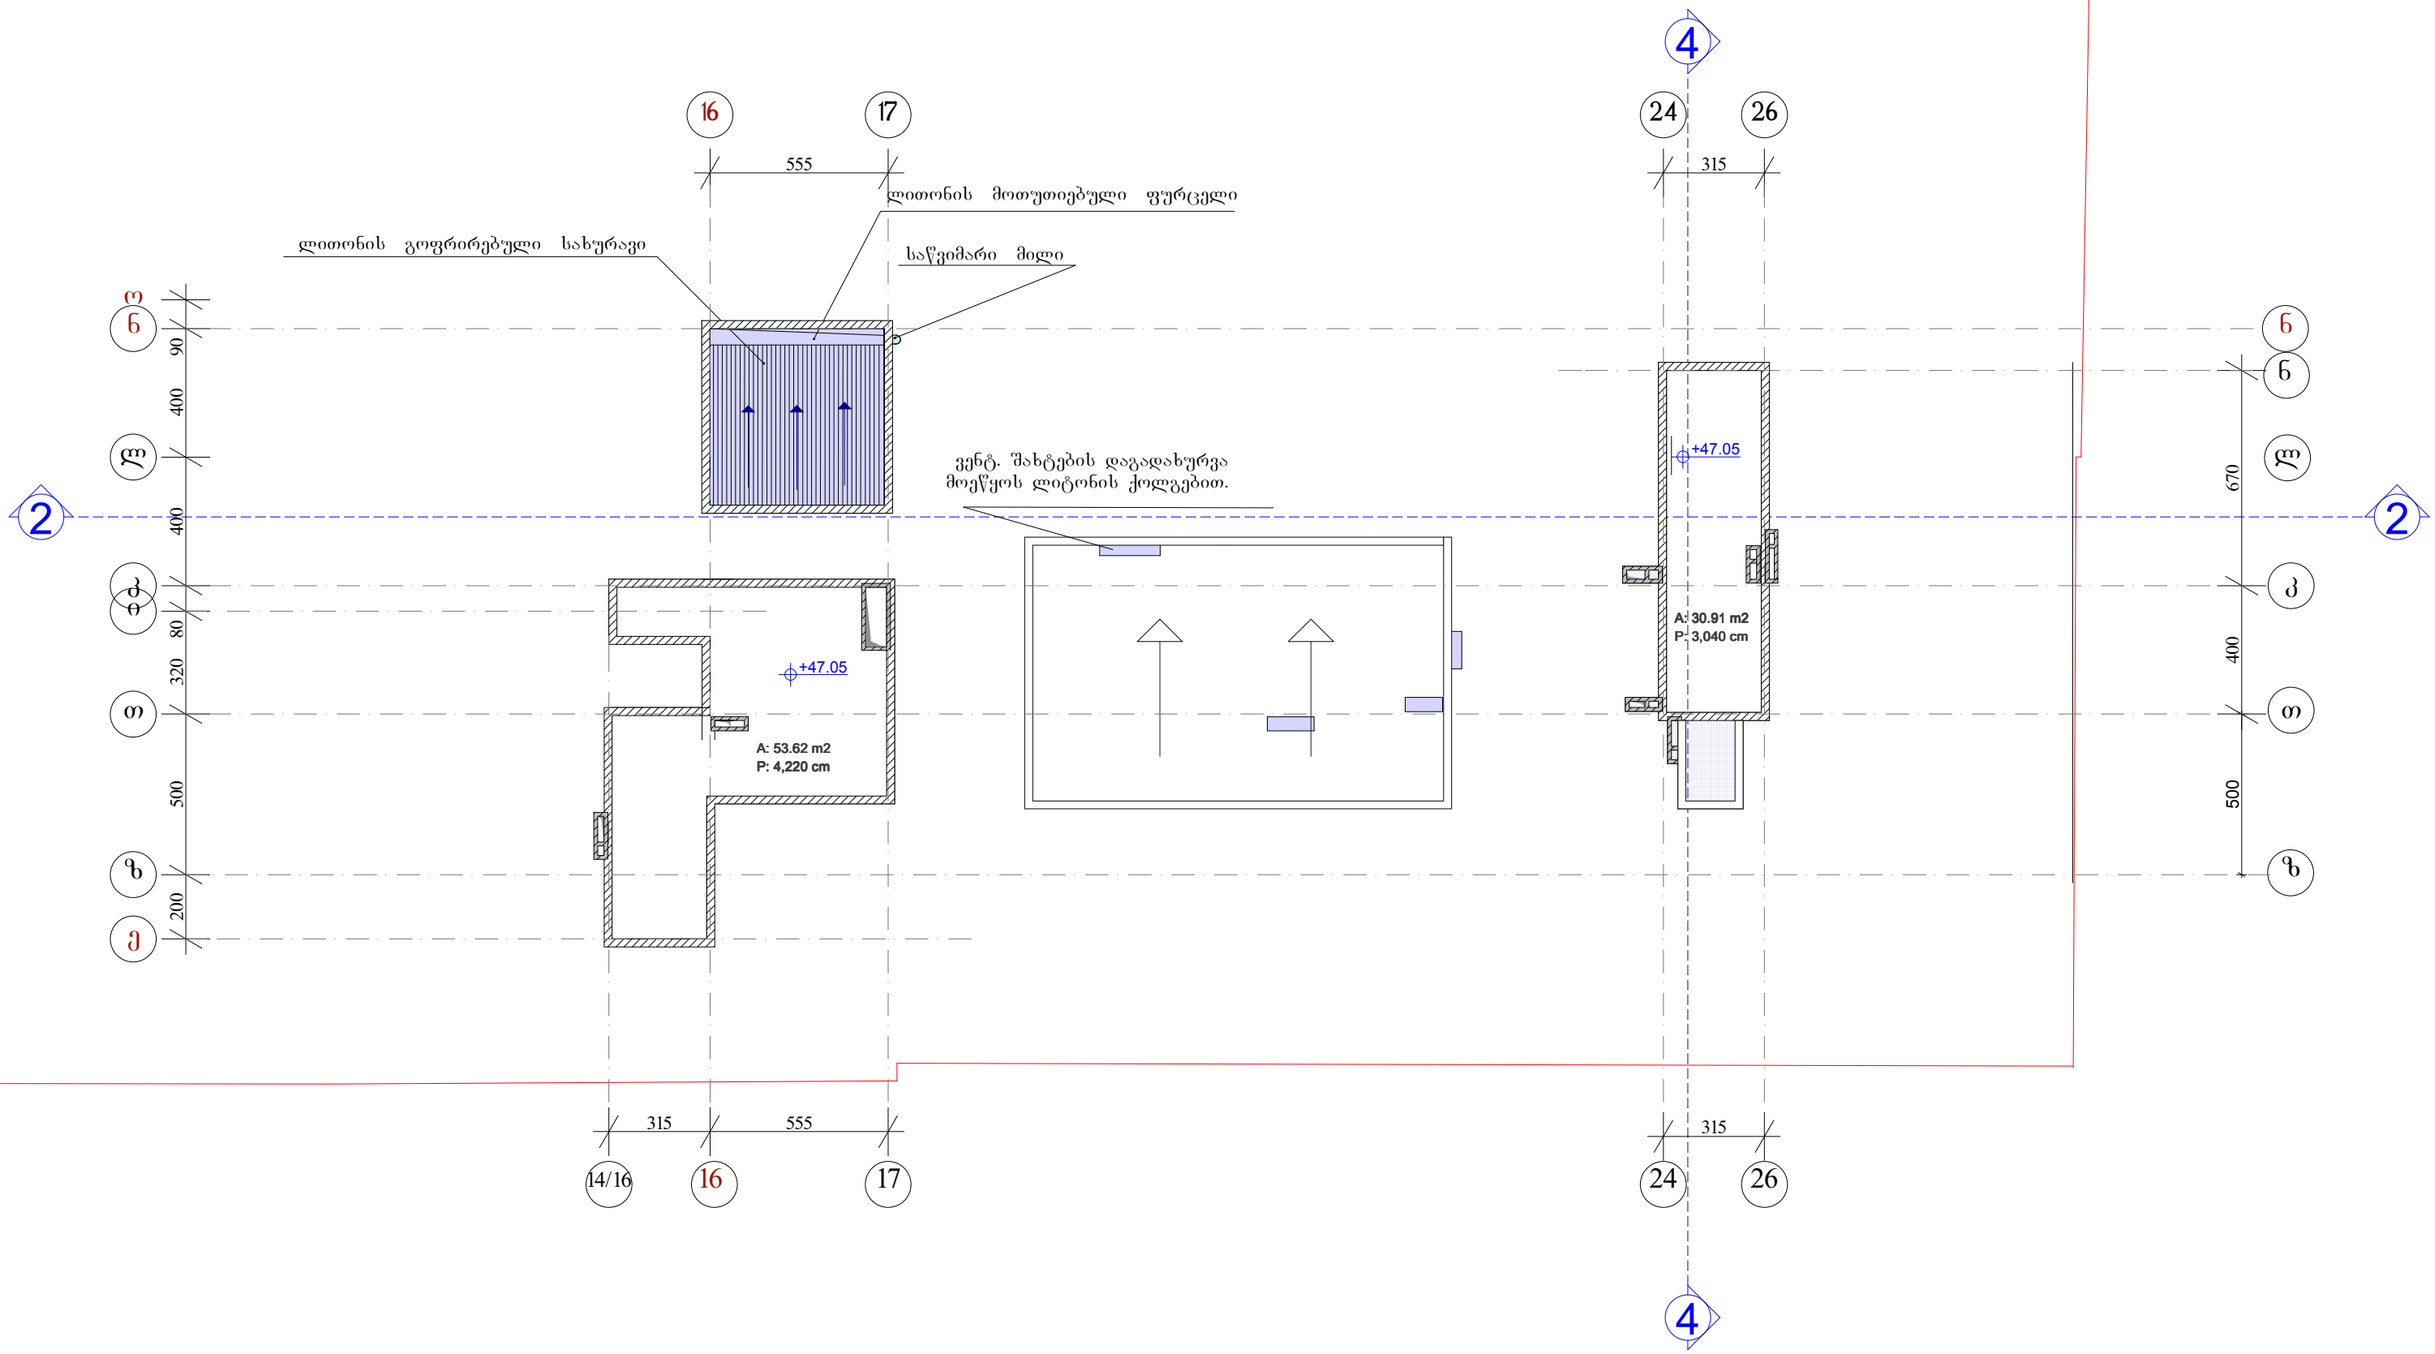

ა ქ ს ი ს ი				დ ა მ კ ვ ე თ ი	დაკვეთა №
სად. ჯგ. ხელმძღვ.	ნ. კილასონია			ობა ..ყაზბეგი-24..	
არ. ავტორები	ნ. კილასონია			მრავალფუნქციური კომპლექსი ალ. ყაზბეგის გამზირის №24-ში ფე-IV ბლოკი	სტადია:
	ზ. დეკანოიძე				
	ნ. მოხულიშვილი				
არ. მთ. კონსტრ.	ა. ბერიშვილი			სამანქანოს სახურავის გეგმა 47.05 ნიშნულზე	შრც. / სულ შრც.
შესაბოჭმა					