სიტუაციური სქემა

საქართველო

თბილისი, მუხიანის ბაზრობის მიმდებარედ, წყალკანალისაკენ მიმავალ ტერიტორიაზე, (ნაკვეთი №2/64)
ფართით 1764.0კვ.მ, ს/კ 01.11.13.002.170, მესაკუთრე შპს "თი ბი ეს" ჯგუფი
არასასოფლო-სამეურნეო დანიშნულების
მიწის ნაკვეთის ტოპოგრაფიული

გეგმა

მასშტაბი 1:250

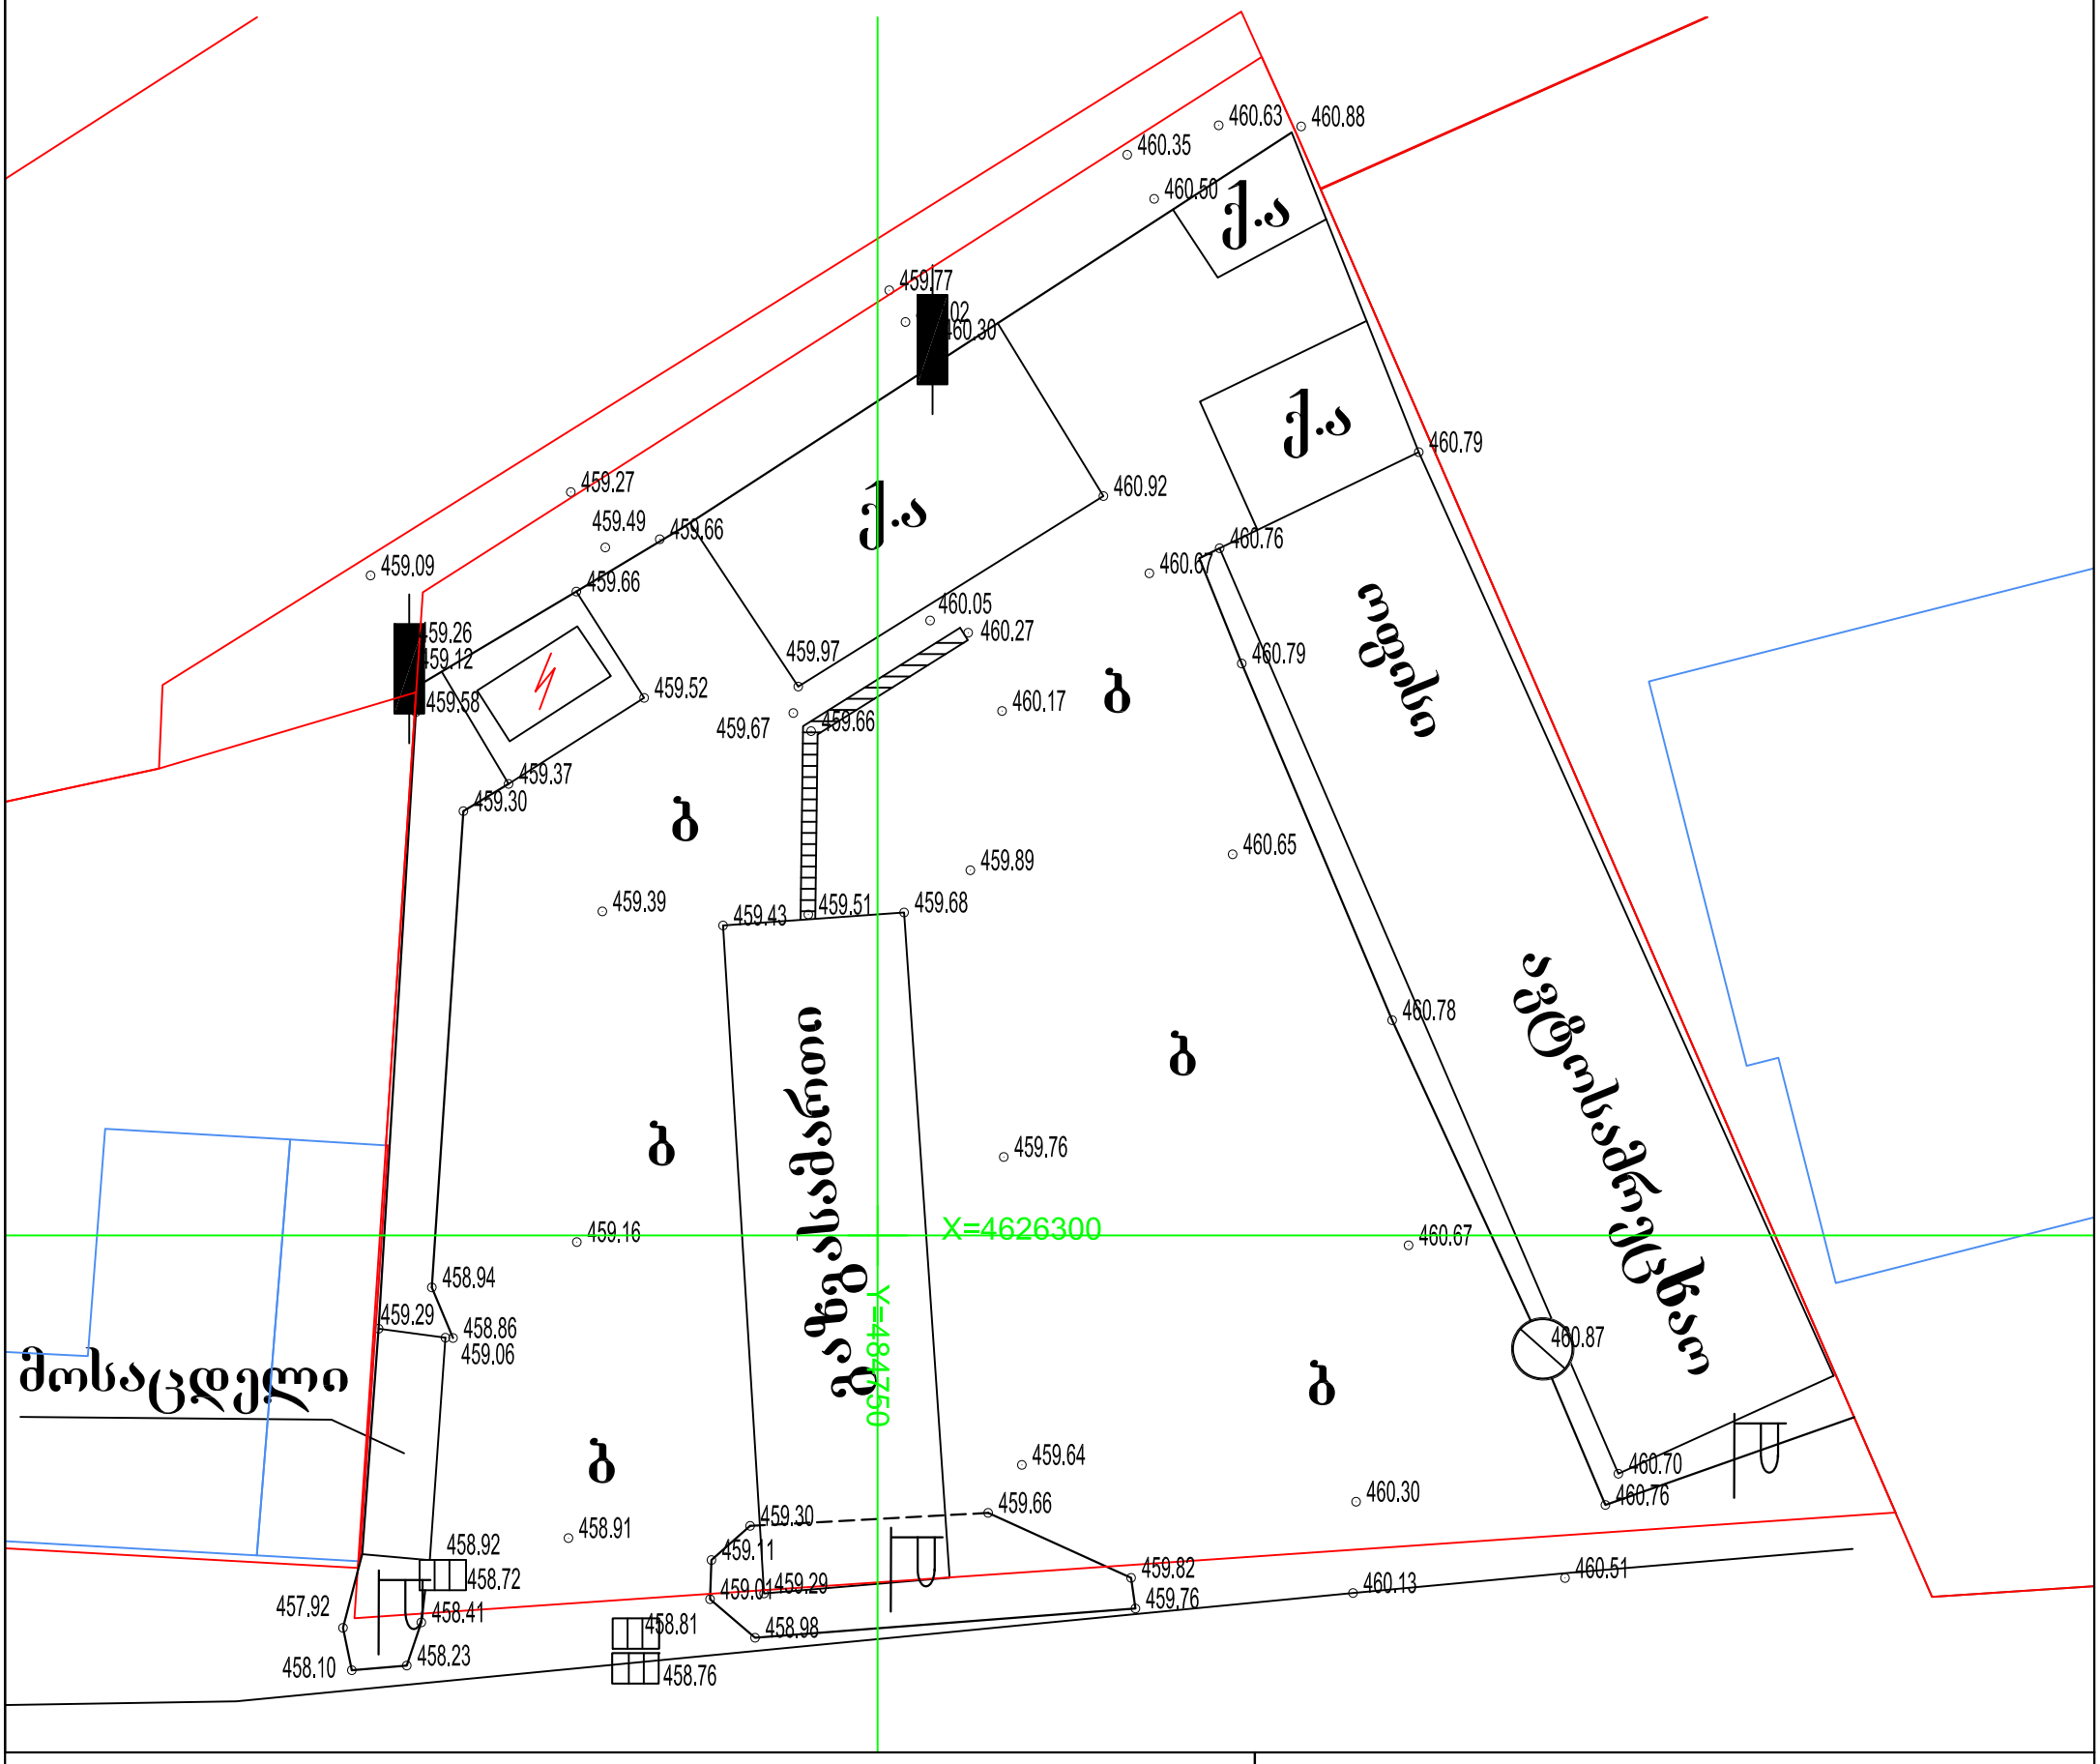

პირობითი აღნიშვნები

WGS 1984 -ის კოორდინატთა სისტემის UTM პროექცია

ძს	საცხ. შენობა	ბორდიული		ჭიშკარი	ბუჩქი
ძა	არასაცხ. შენობა	ხის ღობე		ბეტონი	ბალახი(გაზონი)
	ფარდული	ღობე		წყალგაყვანილობა	
	მშენებარე შენობა	ქვის კედელი	GAS	გაზი	
	სატრანსფორ. ჯიხური	კედელი	კ	კანალიზაცია	
	ხეები	ფლატე	სან	სანიაღვრე	
	გარე განათება	რკინიგზა	კგ	კავშირგაბმულობა	
		სამეთვალყურეო ჭები		ელ. ქსელები	
		ელ. გადამცემი ხაზი			

შენიშვნა: 1) რეგისტრირებული მიწის ნაკვეთის საკადასტრო საზღვარი

2) მიწის სამუშაოების შესრულებისას შეატყობინეთ კომუნიკაციის წარმომადგენლებს

ფიზიკური პირი

აზომა:	ო. თვაური	ო. თვაური
დახაზა:		ი. აბესაძე