ფასადი "ა-ზ" ღერძებში



ფორმატი	დაკვეთა №	ფაილის სახელი
A-3	-	-

ექსპლიკაცია:

პირობითი ნიშნები

- - - - საპროექტო საზღვარი

შენიშვნები

ზომები მოცემული მეტრებში

ნიშნულები მოცემულია მეტრებში

დამკვეთი:	

არქიტექტურა

თანამდებობა	გვარი / ხელმოწერა
მთ. არქიტექტორი	ი. მირცხულავა
დაამუშავა	ი. მირცხულავა

ნახაზი

მასშტაბი 1 : 100	თარიღი 07/05/2019	
სტადია	ფურცლები	ფურცელი
პროექტი		

ფასადი "ზ-ა" ღერძებში



ფორმატი	დაკვეთა №	ფაილის სახელი
A-3	-	-

ექსპლიკაცია:

პირობითი ნიშნები

- - - - საპროექტო საზღვარი

შენიშვნები

ზომები მოცემული მეტრებში

ნიშნულები მოცემულია მეტრებში

დამკვეთი:

არქიტექტურა

თანამდებობა	გვარი / ხელმოწერა
მთ. არქიტექტ.	ი. მირცხულავა
დაამუშავა	ი. მირცხულავა

ნახაზი

მასშტაბი 1 : 100	თარიღი 07/05/2019	
სტადია	ფურცლები	ფურცელი
პროექტი		

ფასადი "1-3" ღერძებში

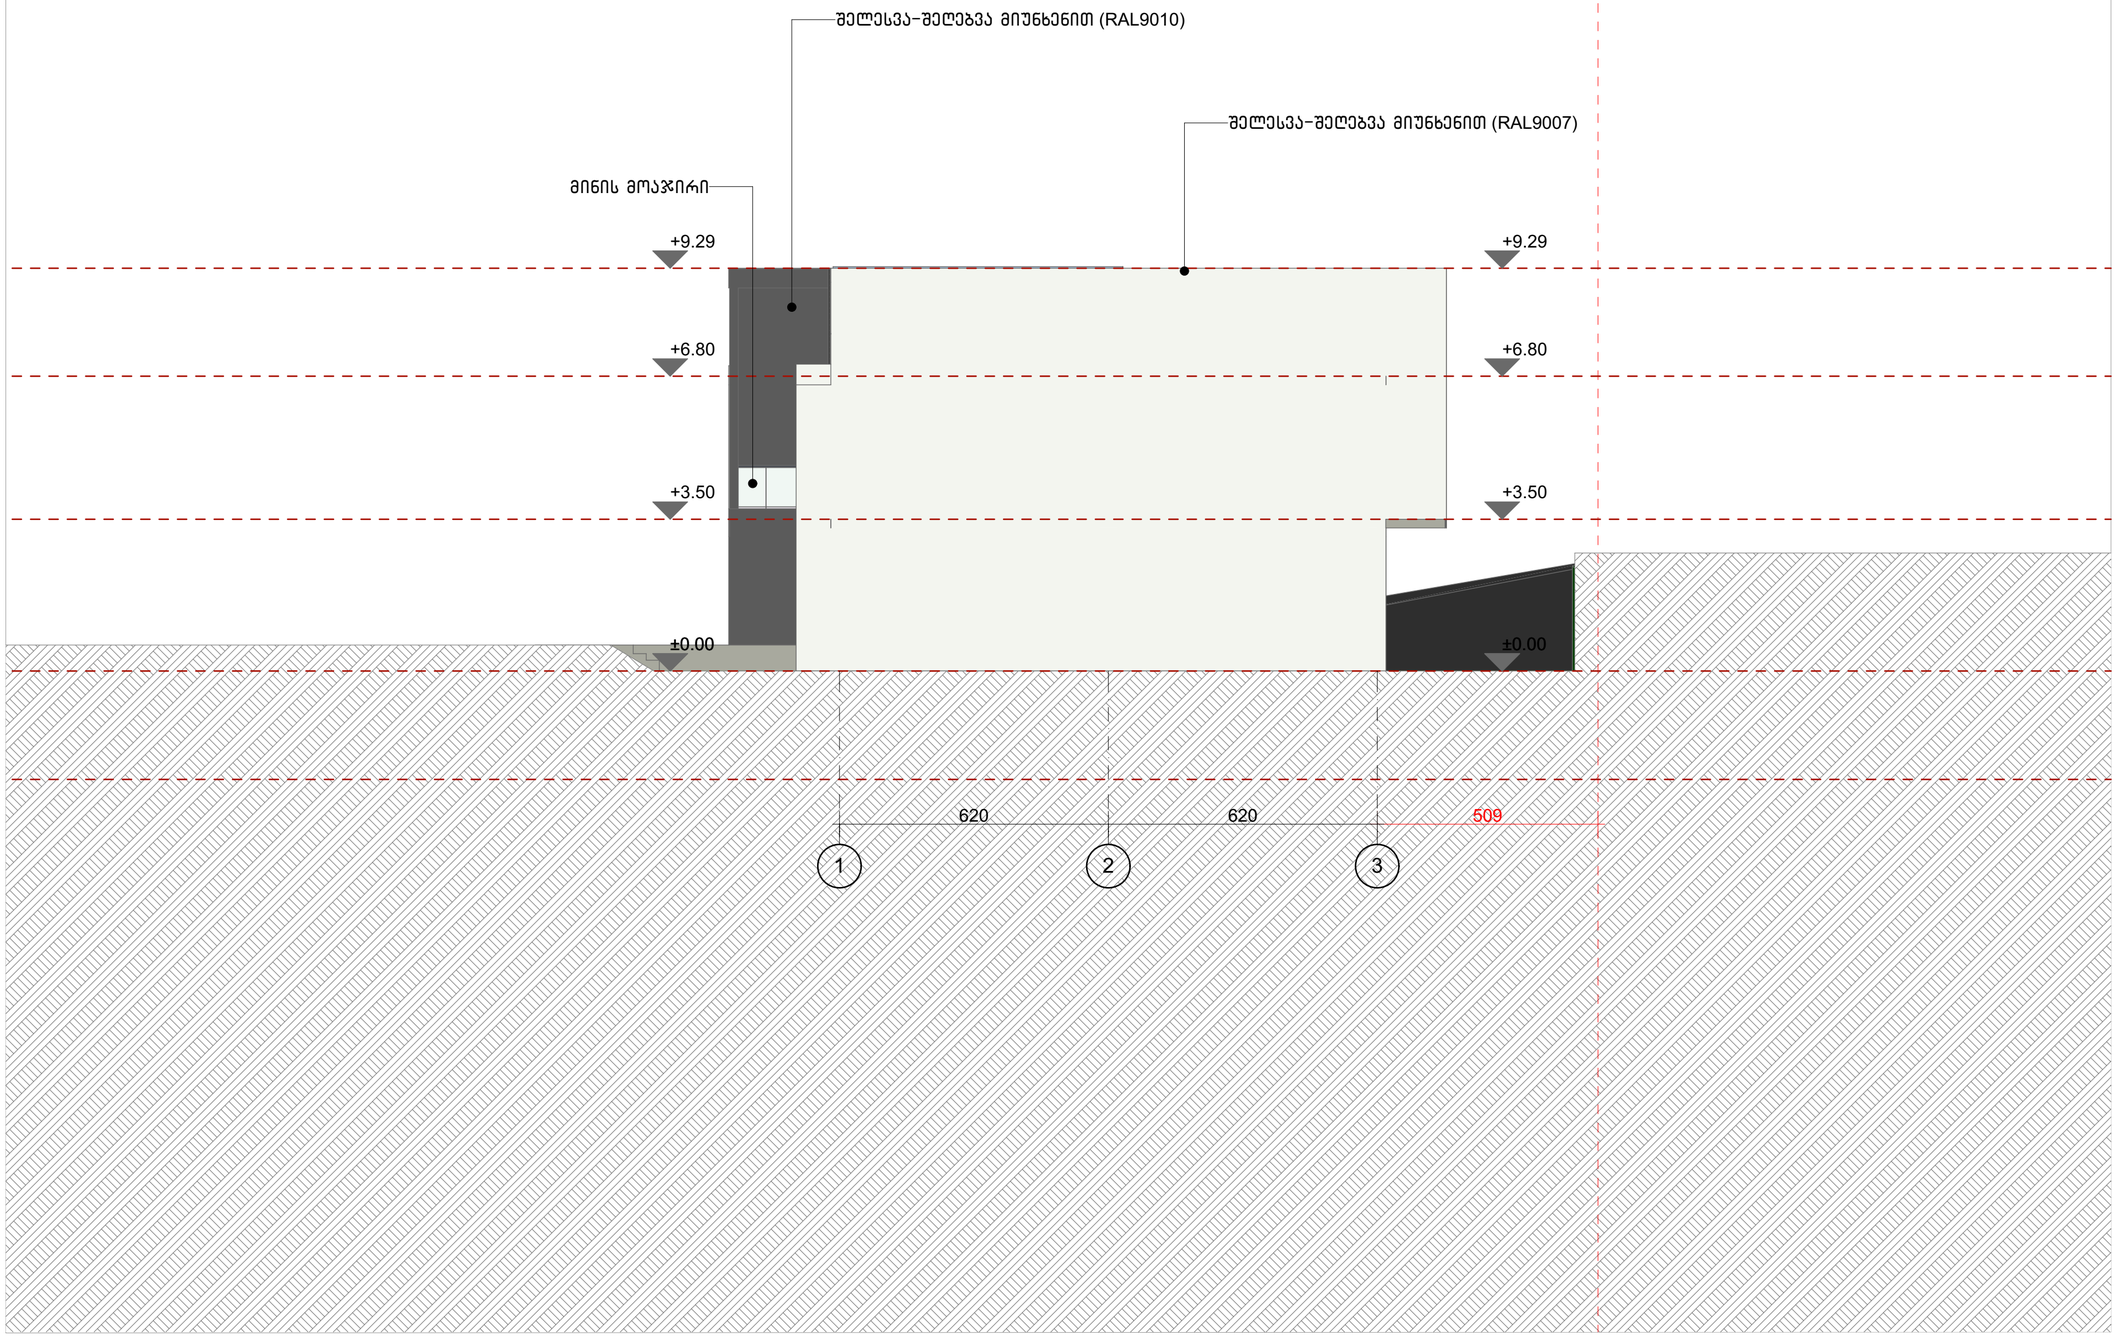

ფორმატი	დაკვეთა №	ფაილის სახელი
A-3	-	-

ექსპლიკაცია:

პირობითი ნიშნები

- - - - საპროექტო საზღვარი

შენიშვნები

ზომები მოცემული მეტრებში

ნიშნულები მოცემულია მეტრებში

დამკვეთი:

არქიტექტურა

თანამდებობა	გვარი / ხელმოწერა
მთ. არქიტექტორ.	ი. მირცხულავა
დაამუშავა	ი. მირცხულავა

ნახაზი

მასშტაბი 1 : 100	თარიღი 07/05/2019	
სტადია	ფურცლები	ფურცელი
პროექტი		

ფასადი "3-1" ღერძებში

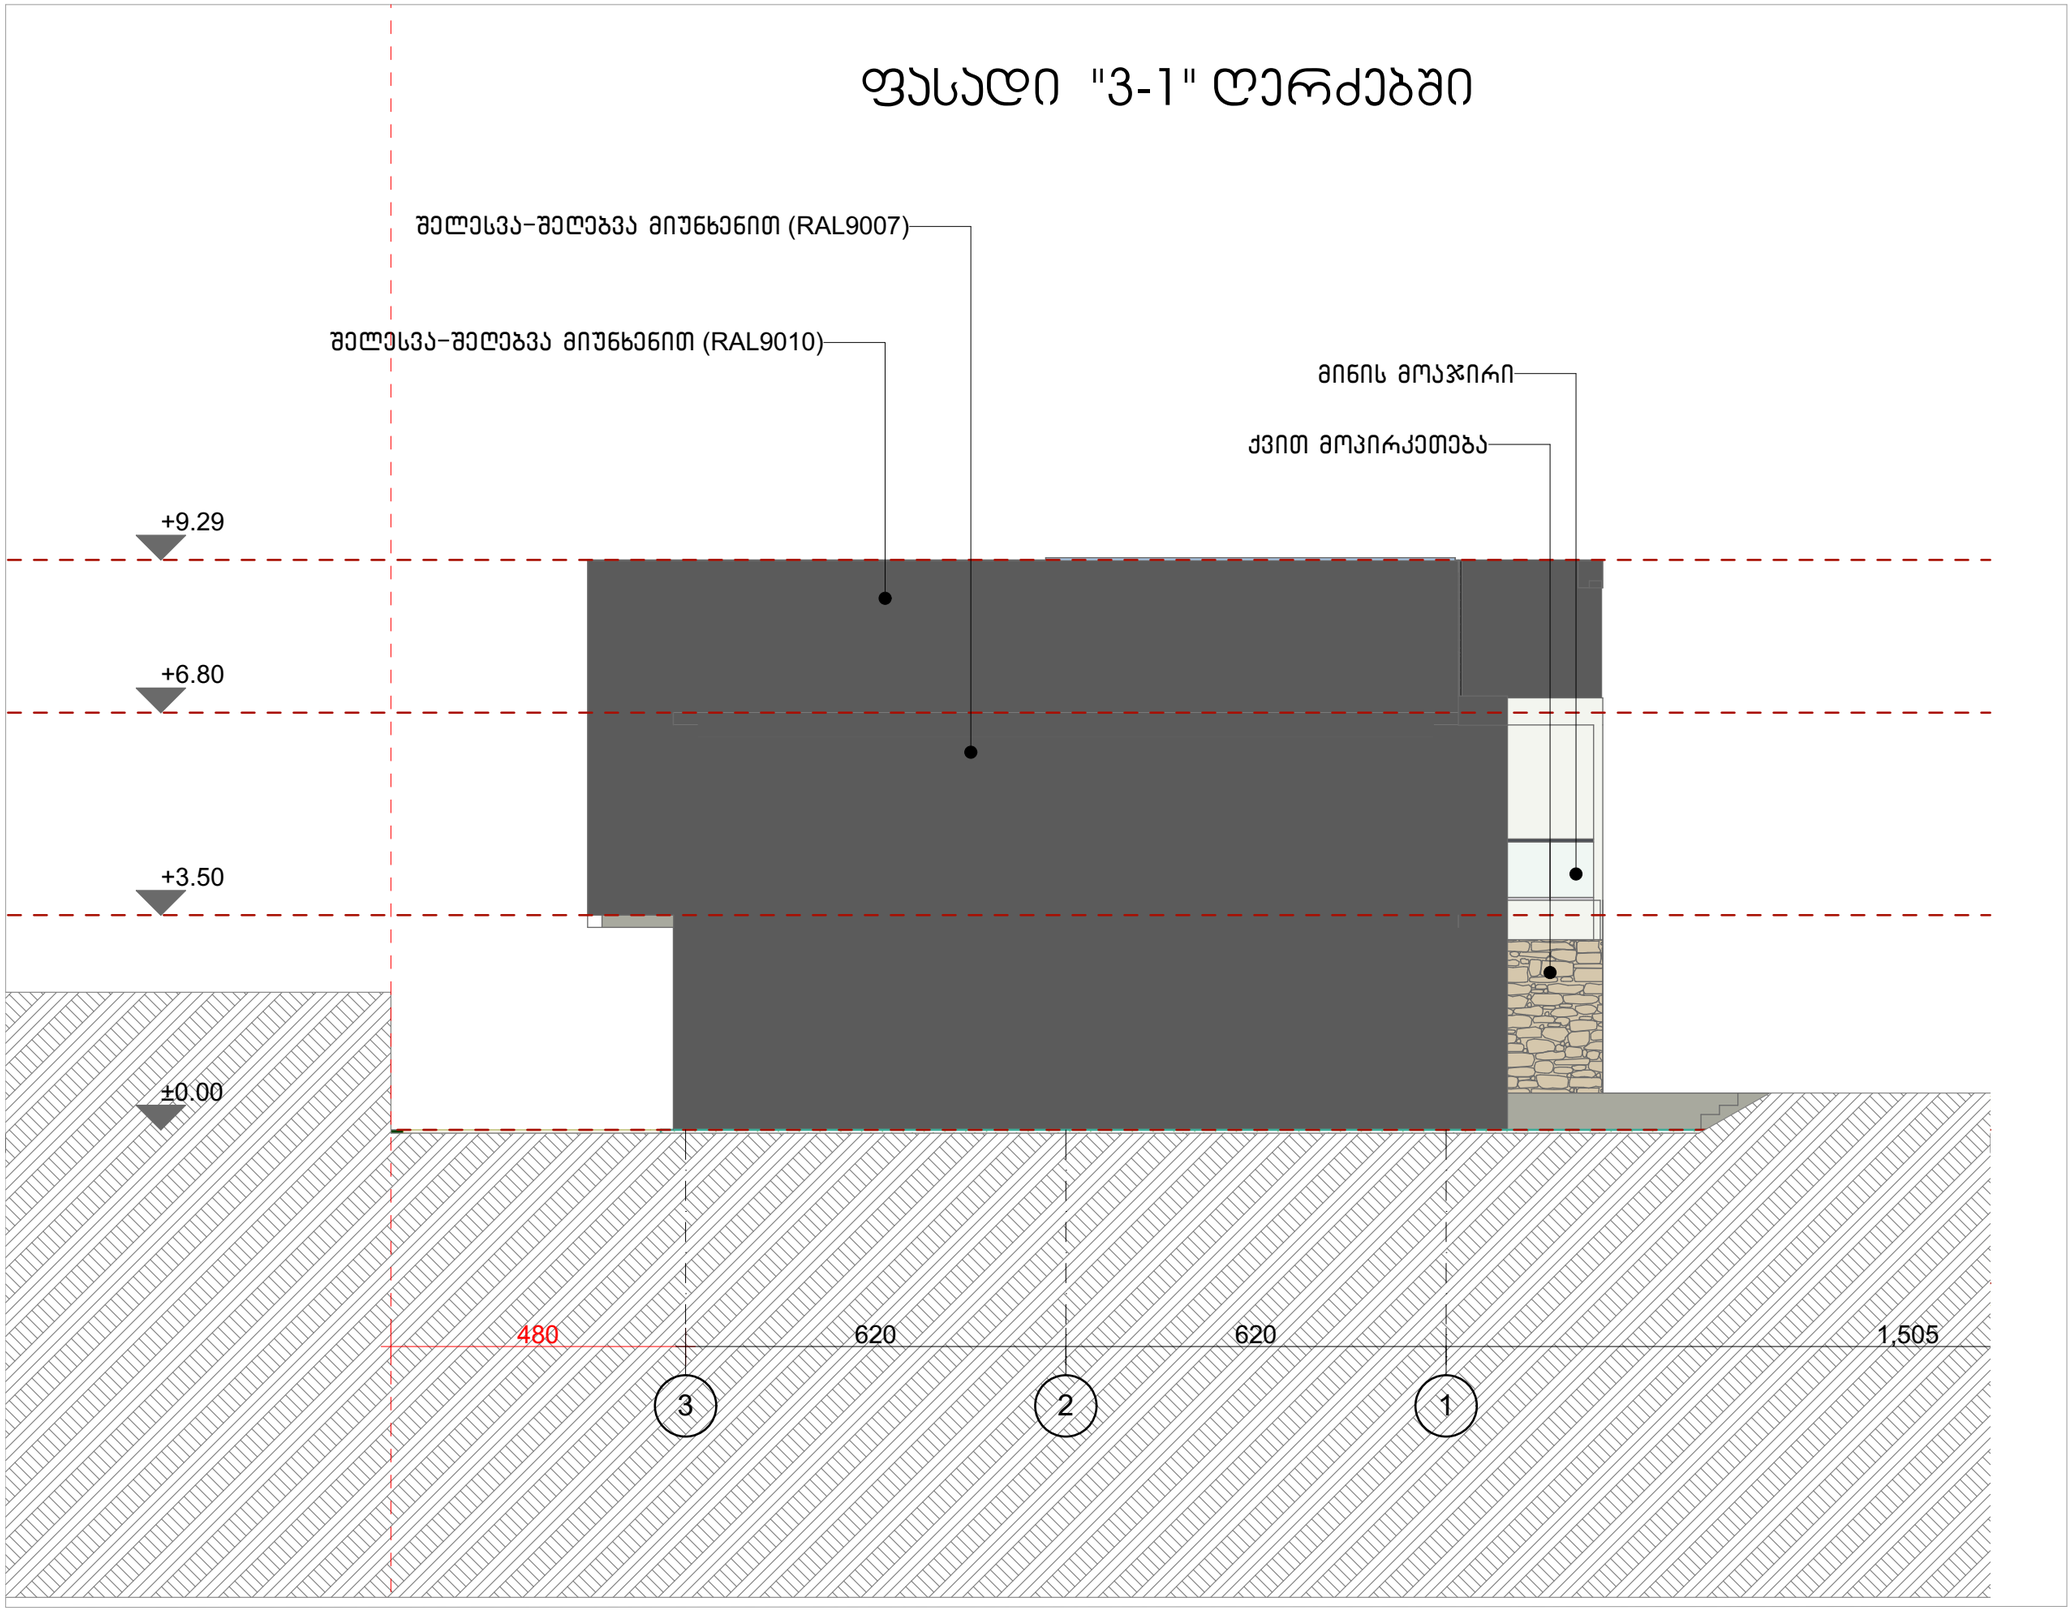

ფორმატი	დაკვეთა №	ფაილის სახელი
A-3	-	-

ექსპლიკაცია:

პირობითი ნიშნები

შენიშვნები

ზომები მოცემული მეტრებში

ნიშნულები მოცემულია მეტრებში

დამკვეთი:

არქიტექტურა

თანამდებობა	გვარი / ხელმოწერა
მთ. არქიტექტ.	ი. მირცხულავა
დამმუშავა	ი. მირცხულავა

ნახაზი

მასშტაბი 1 : 100	თარიღი 07/05/2019

სტადია	ფურცლები	ფურცელი
პროექტი		




ფასადი "ა' - ვ' " ღერძებში



ფორმატი	დაკვეთა №	ფაილის სახელი
ა-3	-	-

ექსპლიკაცია:

პირობითი ნიშნები

- - - - საკადასტრო საზღვარი

შენიშვნები

ზომები მოცემული მეტრებში

ნიშნულები მოცემულია მეტრებში

დამკვეთი:

არქიტექტურა	
თანამდებობა	გვარი / ხელმოწერა
მთ. არქიტექტექტ.	ი. მირცხულავა
დაამუშავა	ი. მირცხულავა

ნახაზი

მასშტაბი 1 : 100	თარიღი 07/05/2019	
სტადია	ფურცლები	ფურცელი
პროექტი		

ფასადი "1' - 3' " ღერძებში

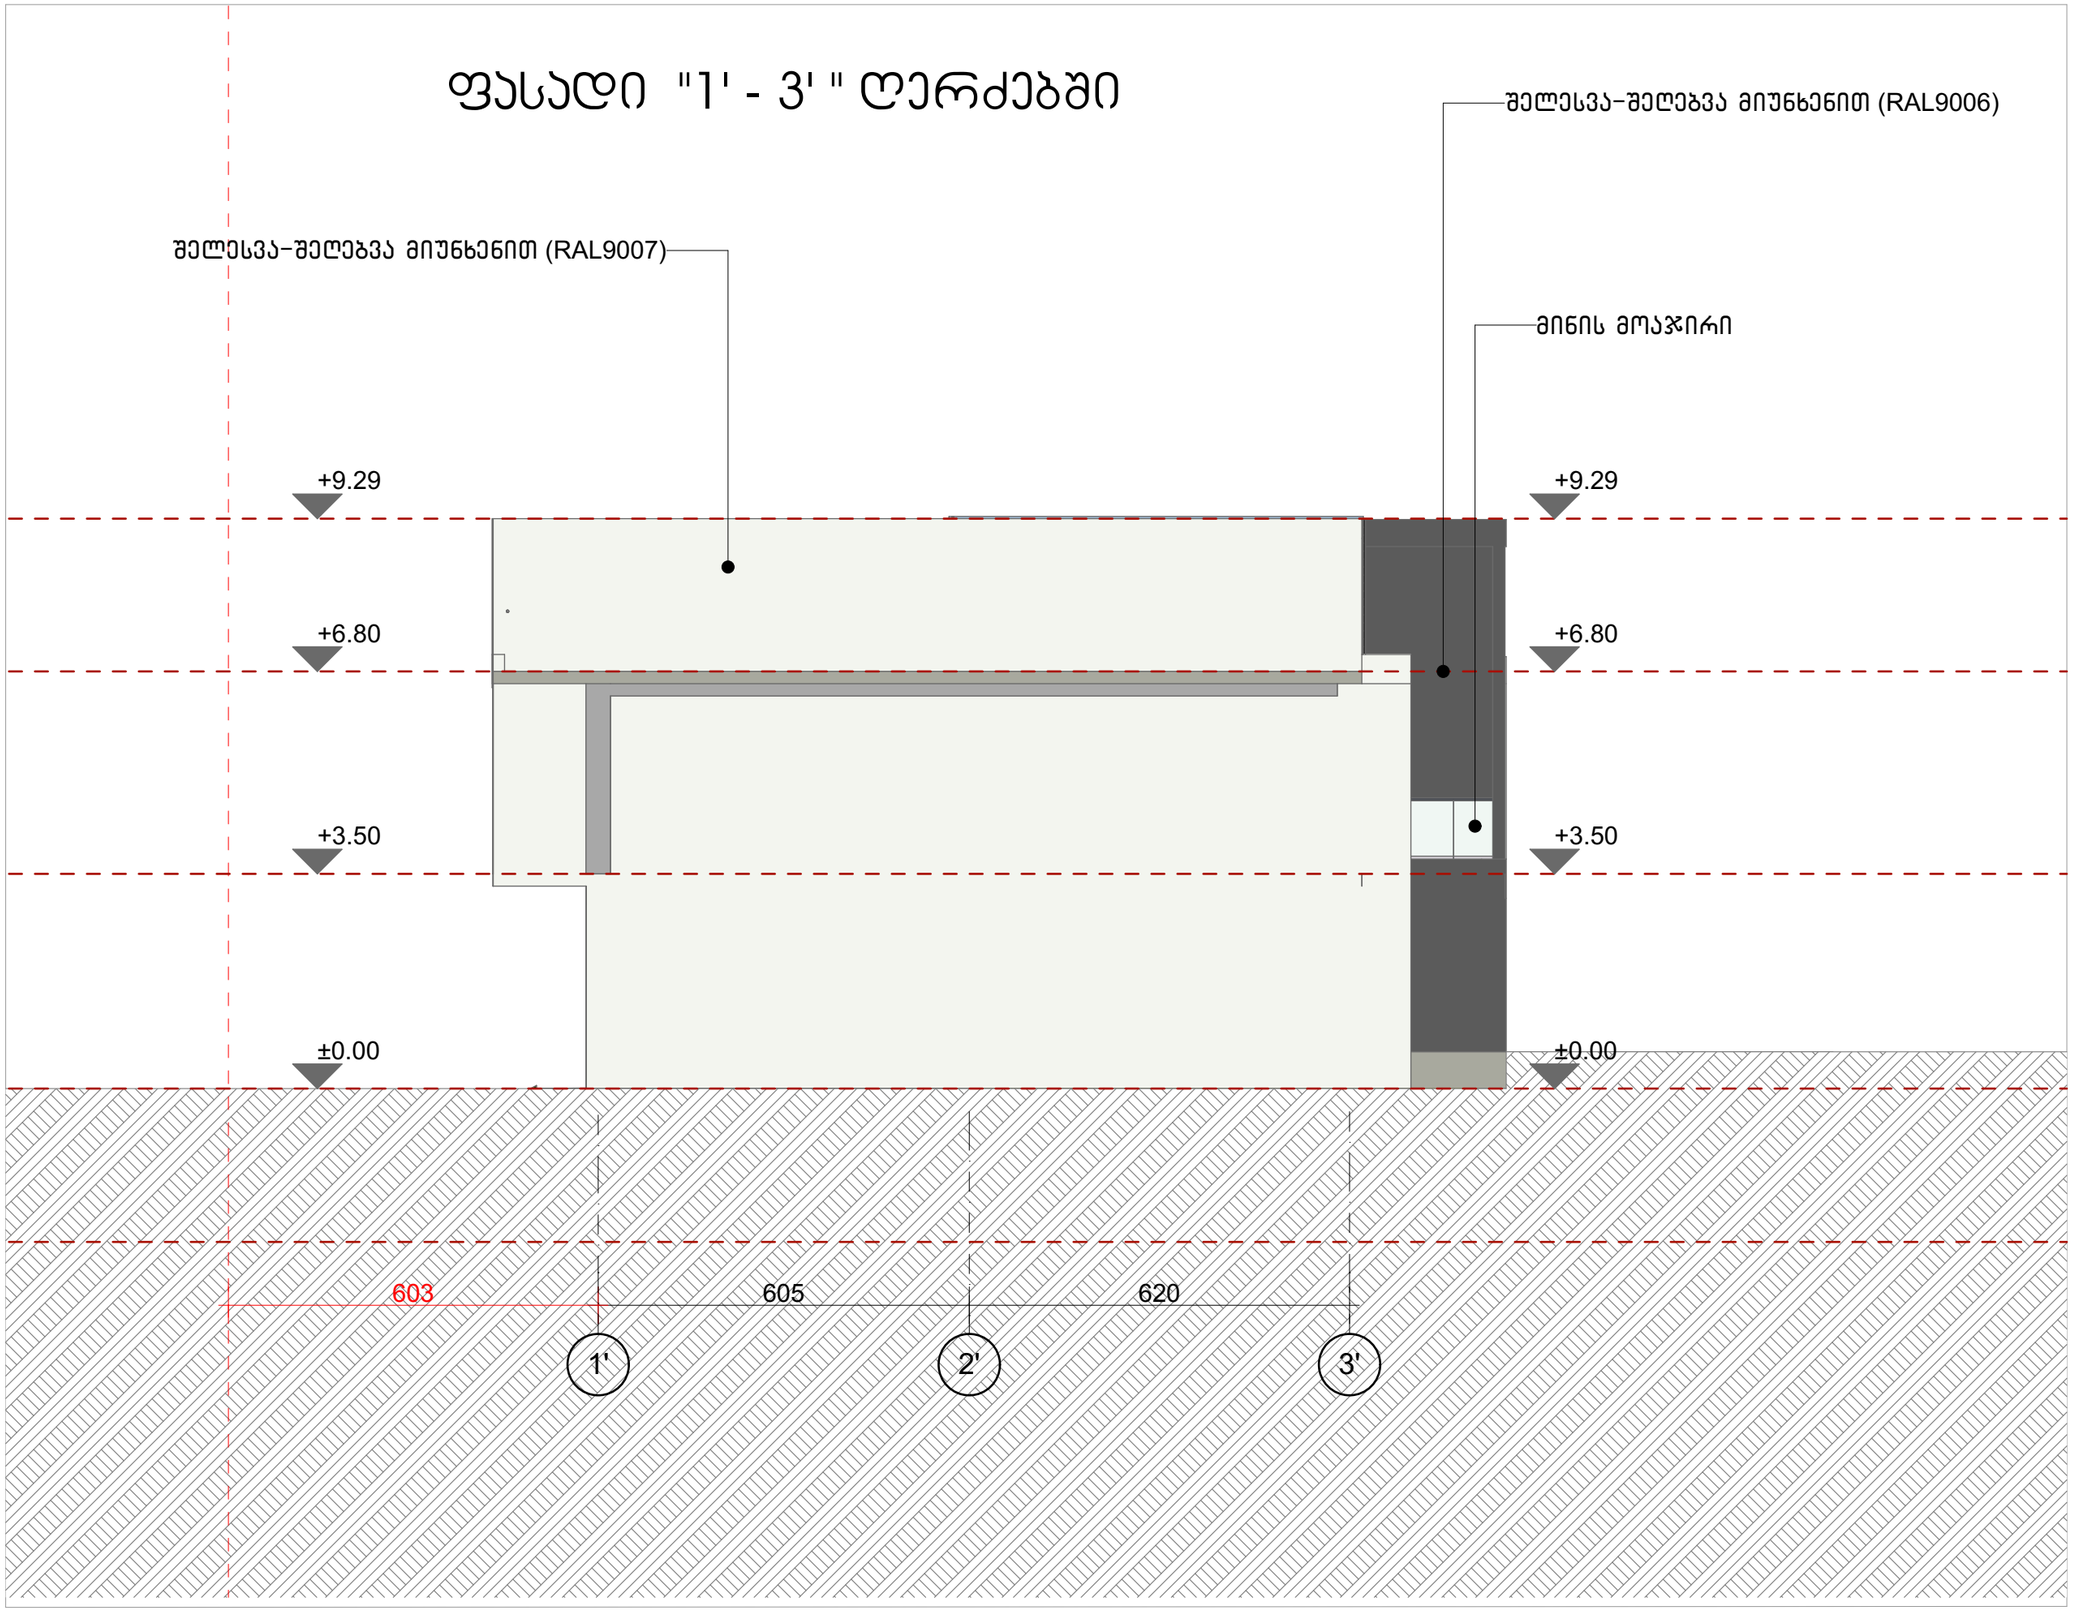

ფორმატი	დაკვეთა №	ფასილის სახელი
A-3	-	-

ექსპლიკაცია:

პირობითი ნიშნები

შენიშვნები

ზომები მოცემული მეტრებში

ნიშნულები მოცემულია მეტრებში

დამკვეთი:	

არქიტექტურა

თანამდებობა	გვარი/ხელმოწერა
მთ. არქიტექტორ.	ი. მირცხულავა
დაამოწმა	ი. მირცხულავა

ნახაზი

მასშტაბი 1 : 100	თარიღი 07/05/2019	
სტადია	ფერცლები	ფერცელი
პროექტი		

ფასადი "3' - 1' " ღერძებში

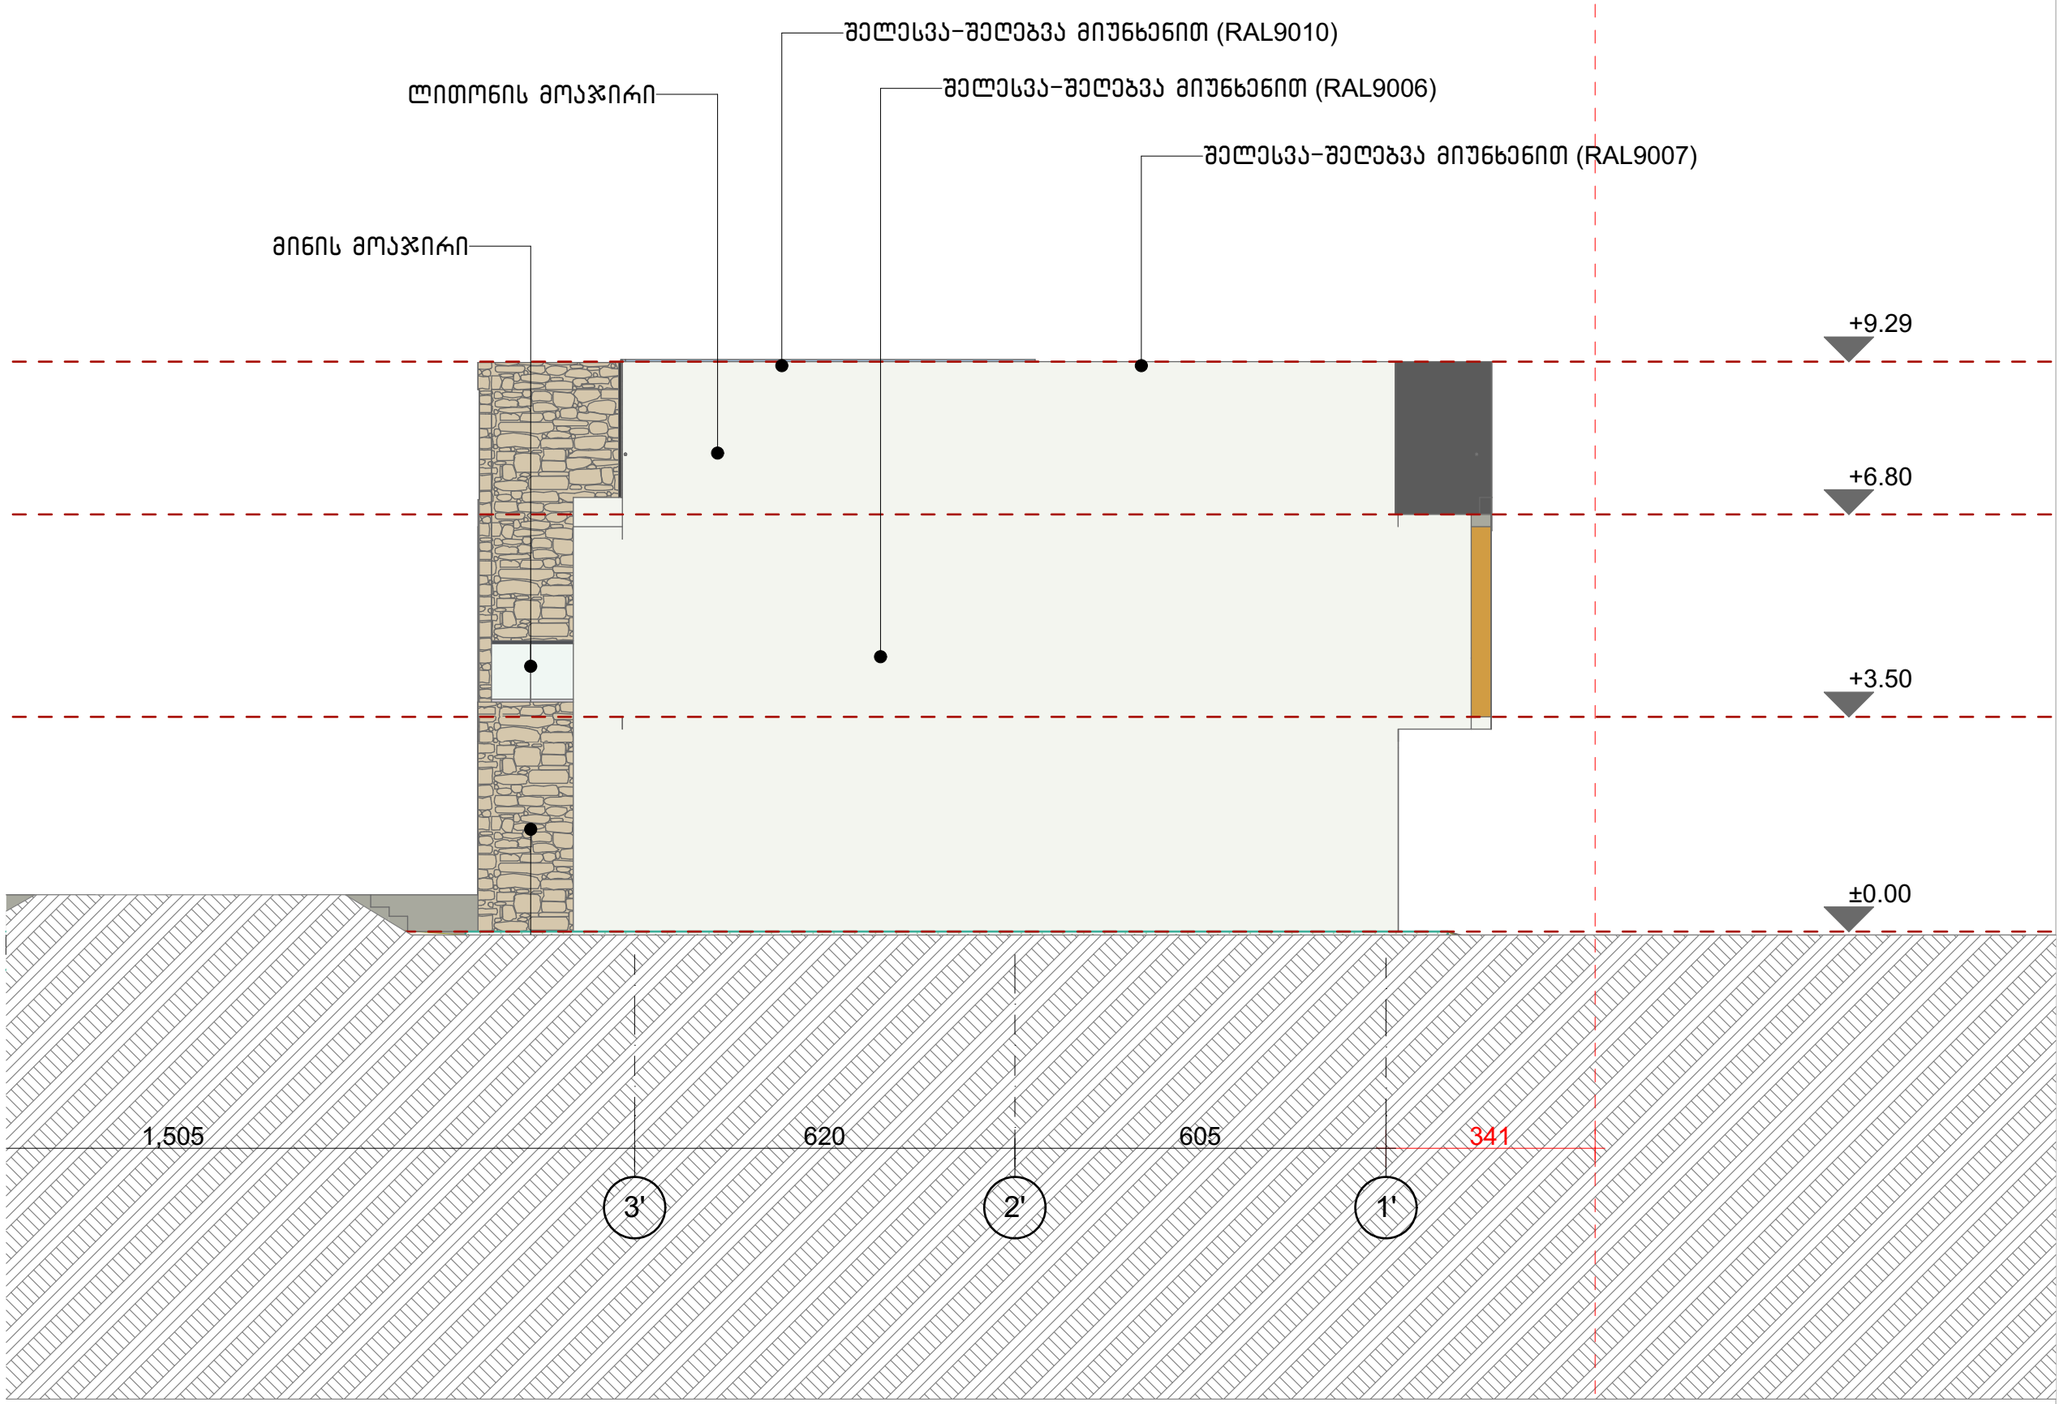

ფორმატი	ფაილის №	ფაილის სახელი
A-3	-	-

ექსპლიკაცია:

პირობითი ნიშნები

შენიშვნები

ზომები მოცემული მეტრებში

ნიშნულები მოცემულია მეტრებში

დამკვეთი:

არქიტექტურა

თანამდებობა	გვარი/ხელმოწერა
მთ. არქიტექტორ.	ი. მირცხულავა
დაამუშავა	ი. მირცხულავა

ნახაზი

მასშტაბი 1 : 100	თარიღი 07/05/2019

სტადია	ფერცლები	ფერცელი
პროექტი		