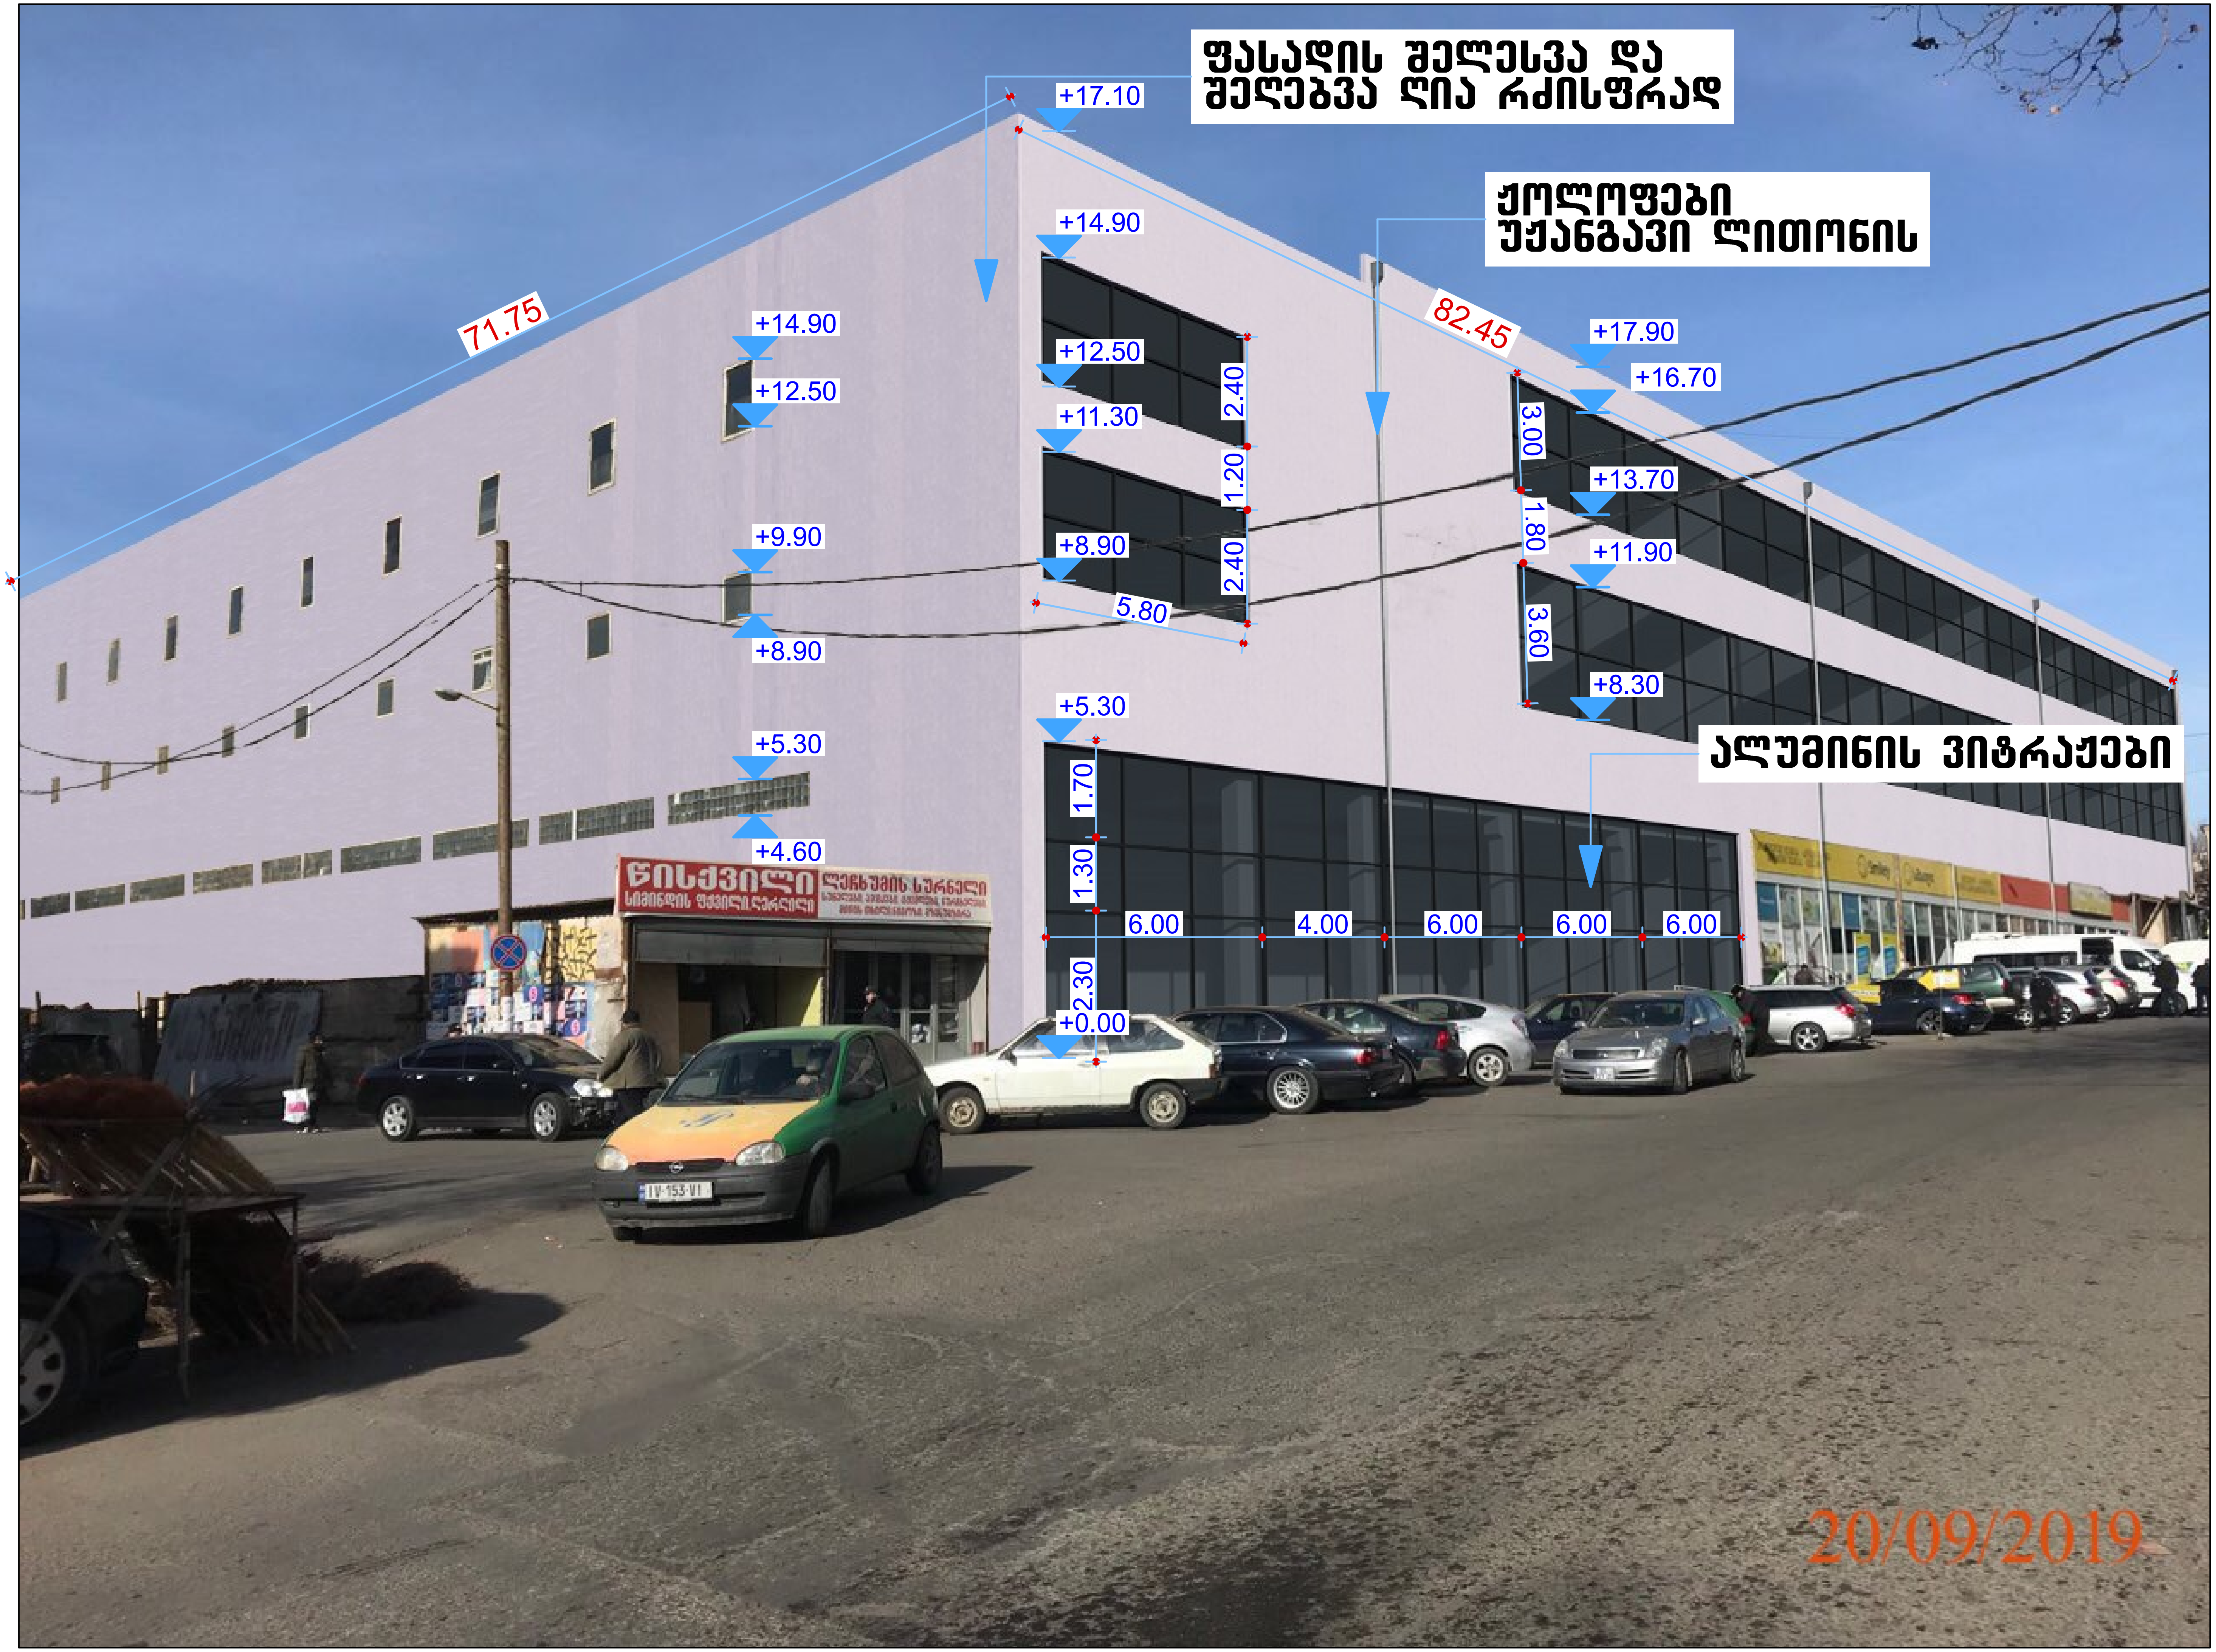

ფასადის შელესვა და შეღებვა ღია რძისფრად
ქოლოფები უჟანგავი ლითონის
ალუმინის ვიტრაჟები
71.75
82.45
+17.10
+14.90
+12.50
+11.30
+8.90
+5.30
+0.00
+9.90
+4.60
+17.90
+16.70
+13.70
+11.90
+8.30
2.40
1.20
2.40
5.80
3.00
1.80
3.60
1.70
1.30
2.30
6.00
4.00
6.00
6.00
6.00
ნისქვილი
ლეჩხუმის სურნელი
IV-153-VI
20/09/2019


+17.10
+14.90
+12.50
+14.90
+12.50
+11.30
+8.90
+9.90
+8.90
+5.30
+4.60
+0.00
2.40
1.20
2.40
5.80
1.70
1.30
2.30
6.00
4.00
6.00
6.00
6.00
82.45
+17.90
+16.70
+13.70
+11.90
+8.30
3.00
1.80
3.60
ფასადის შელესვა და შელებვა ღია რძისფრად
ქოლოფები უჟანგავი ლითონის
ალუმინის ვიტრაჟები
TAXI
MM-836-FF
NN-295-VV
SSA-787

შენობა №1, №2, №3, №4, №5, I სართულის გეგმა

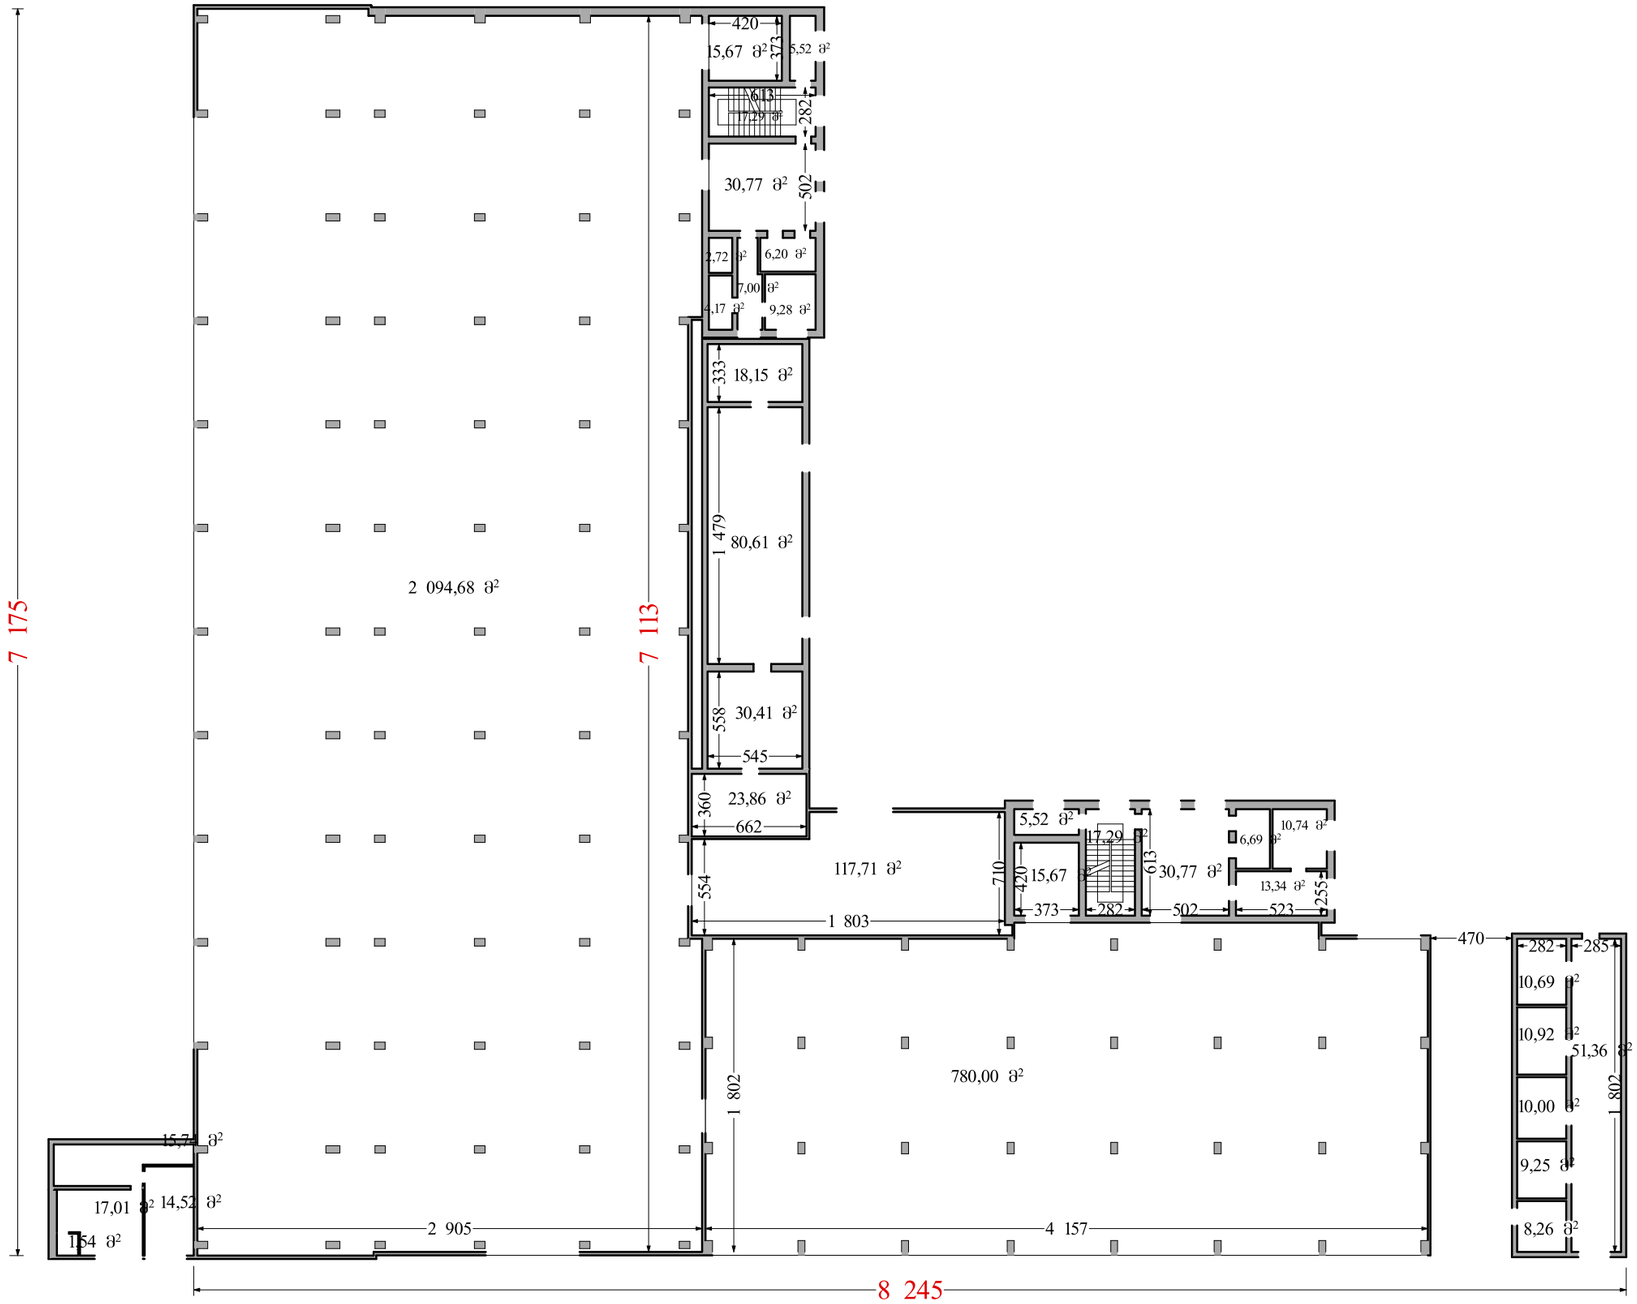

ავტორი დამუშავება	შ.პ.ს. „თბილისი-ჯგუფი“	შენობის მონაცემები	1:350
გ. ელიშერაშვილი	გ. ჭავჭავაძის №8 995 32 951653	გარე ფართობი ----- 3615.57 მ2 შიდა ფართობი ----- 3427.94 მ2	
ვ. ჭიბალაშვილი			