ფასადი A3

ბინა 3

ბინა 3

ფასადის ელემენტების ნუმერაცია

(ს/კ: 01.72.14.038.373)

პროექტის ავტორი

ფასადი "1-8"


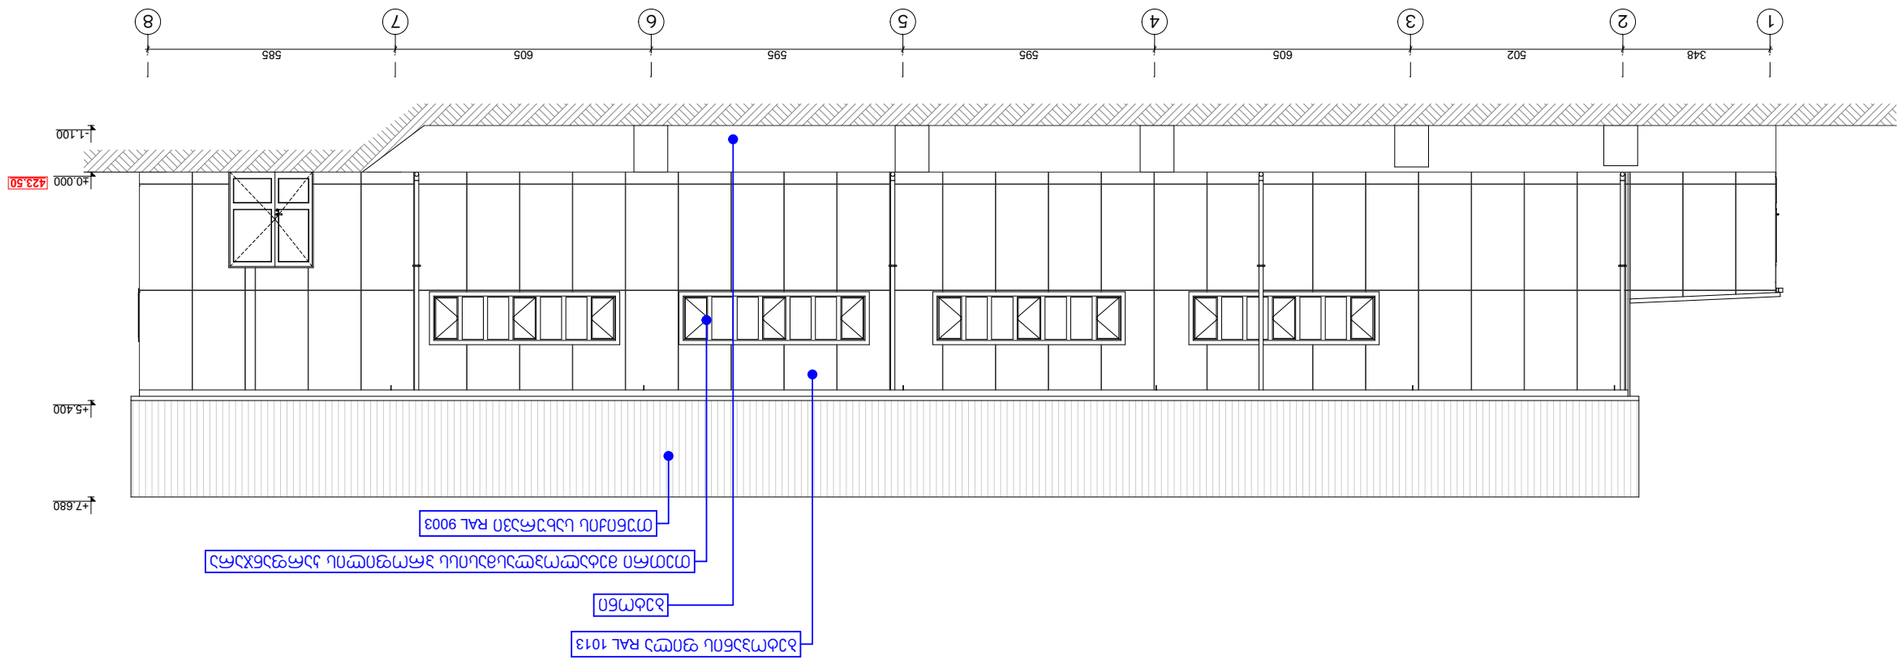
1
2
3
4
5
6
7
8
348
502
605
595
595
605
605
585
+1.100
+0.000
423.50
+5.400
+7.680

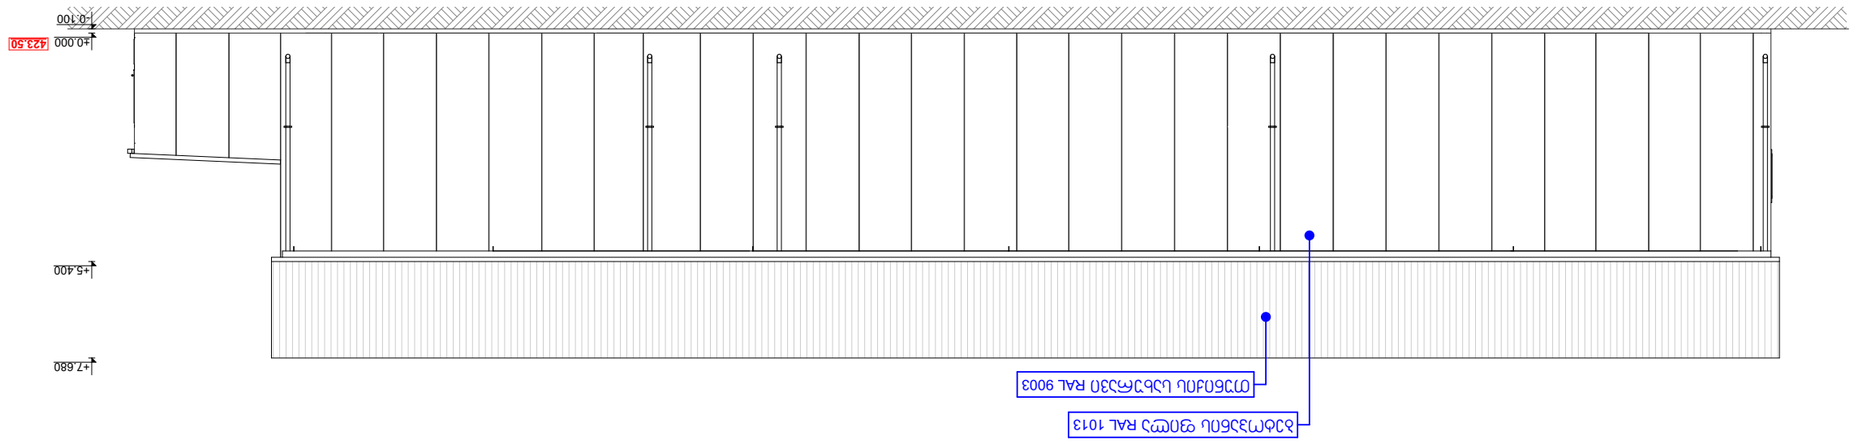











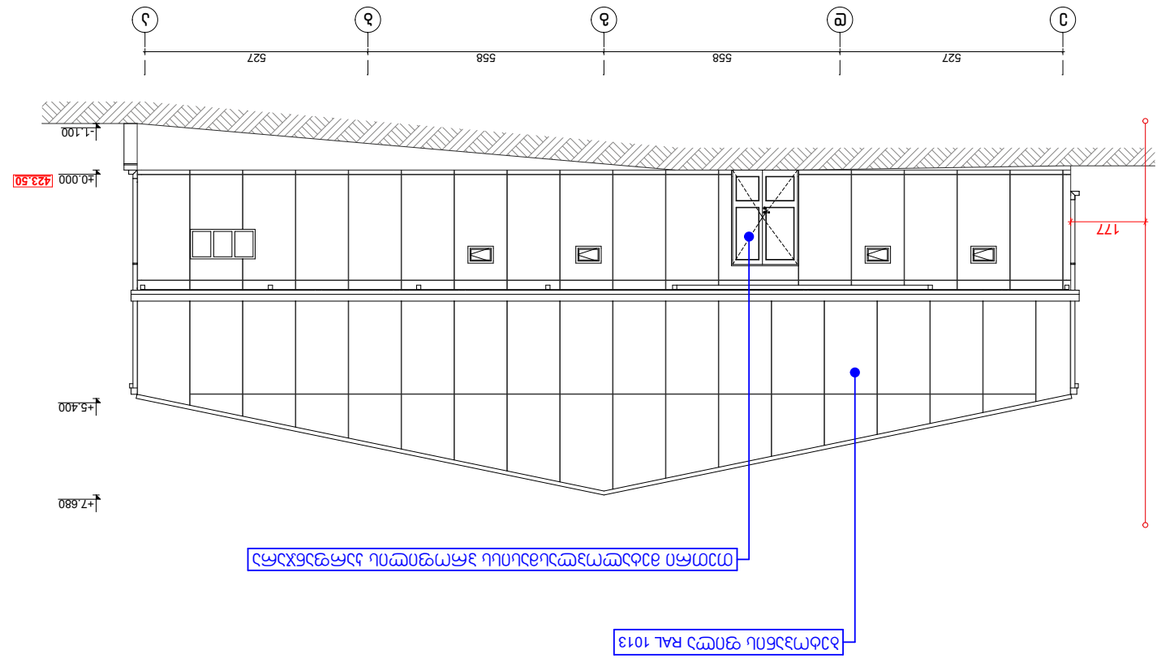


ფორმატი A3

პირობითი აღნიშვნები

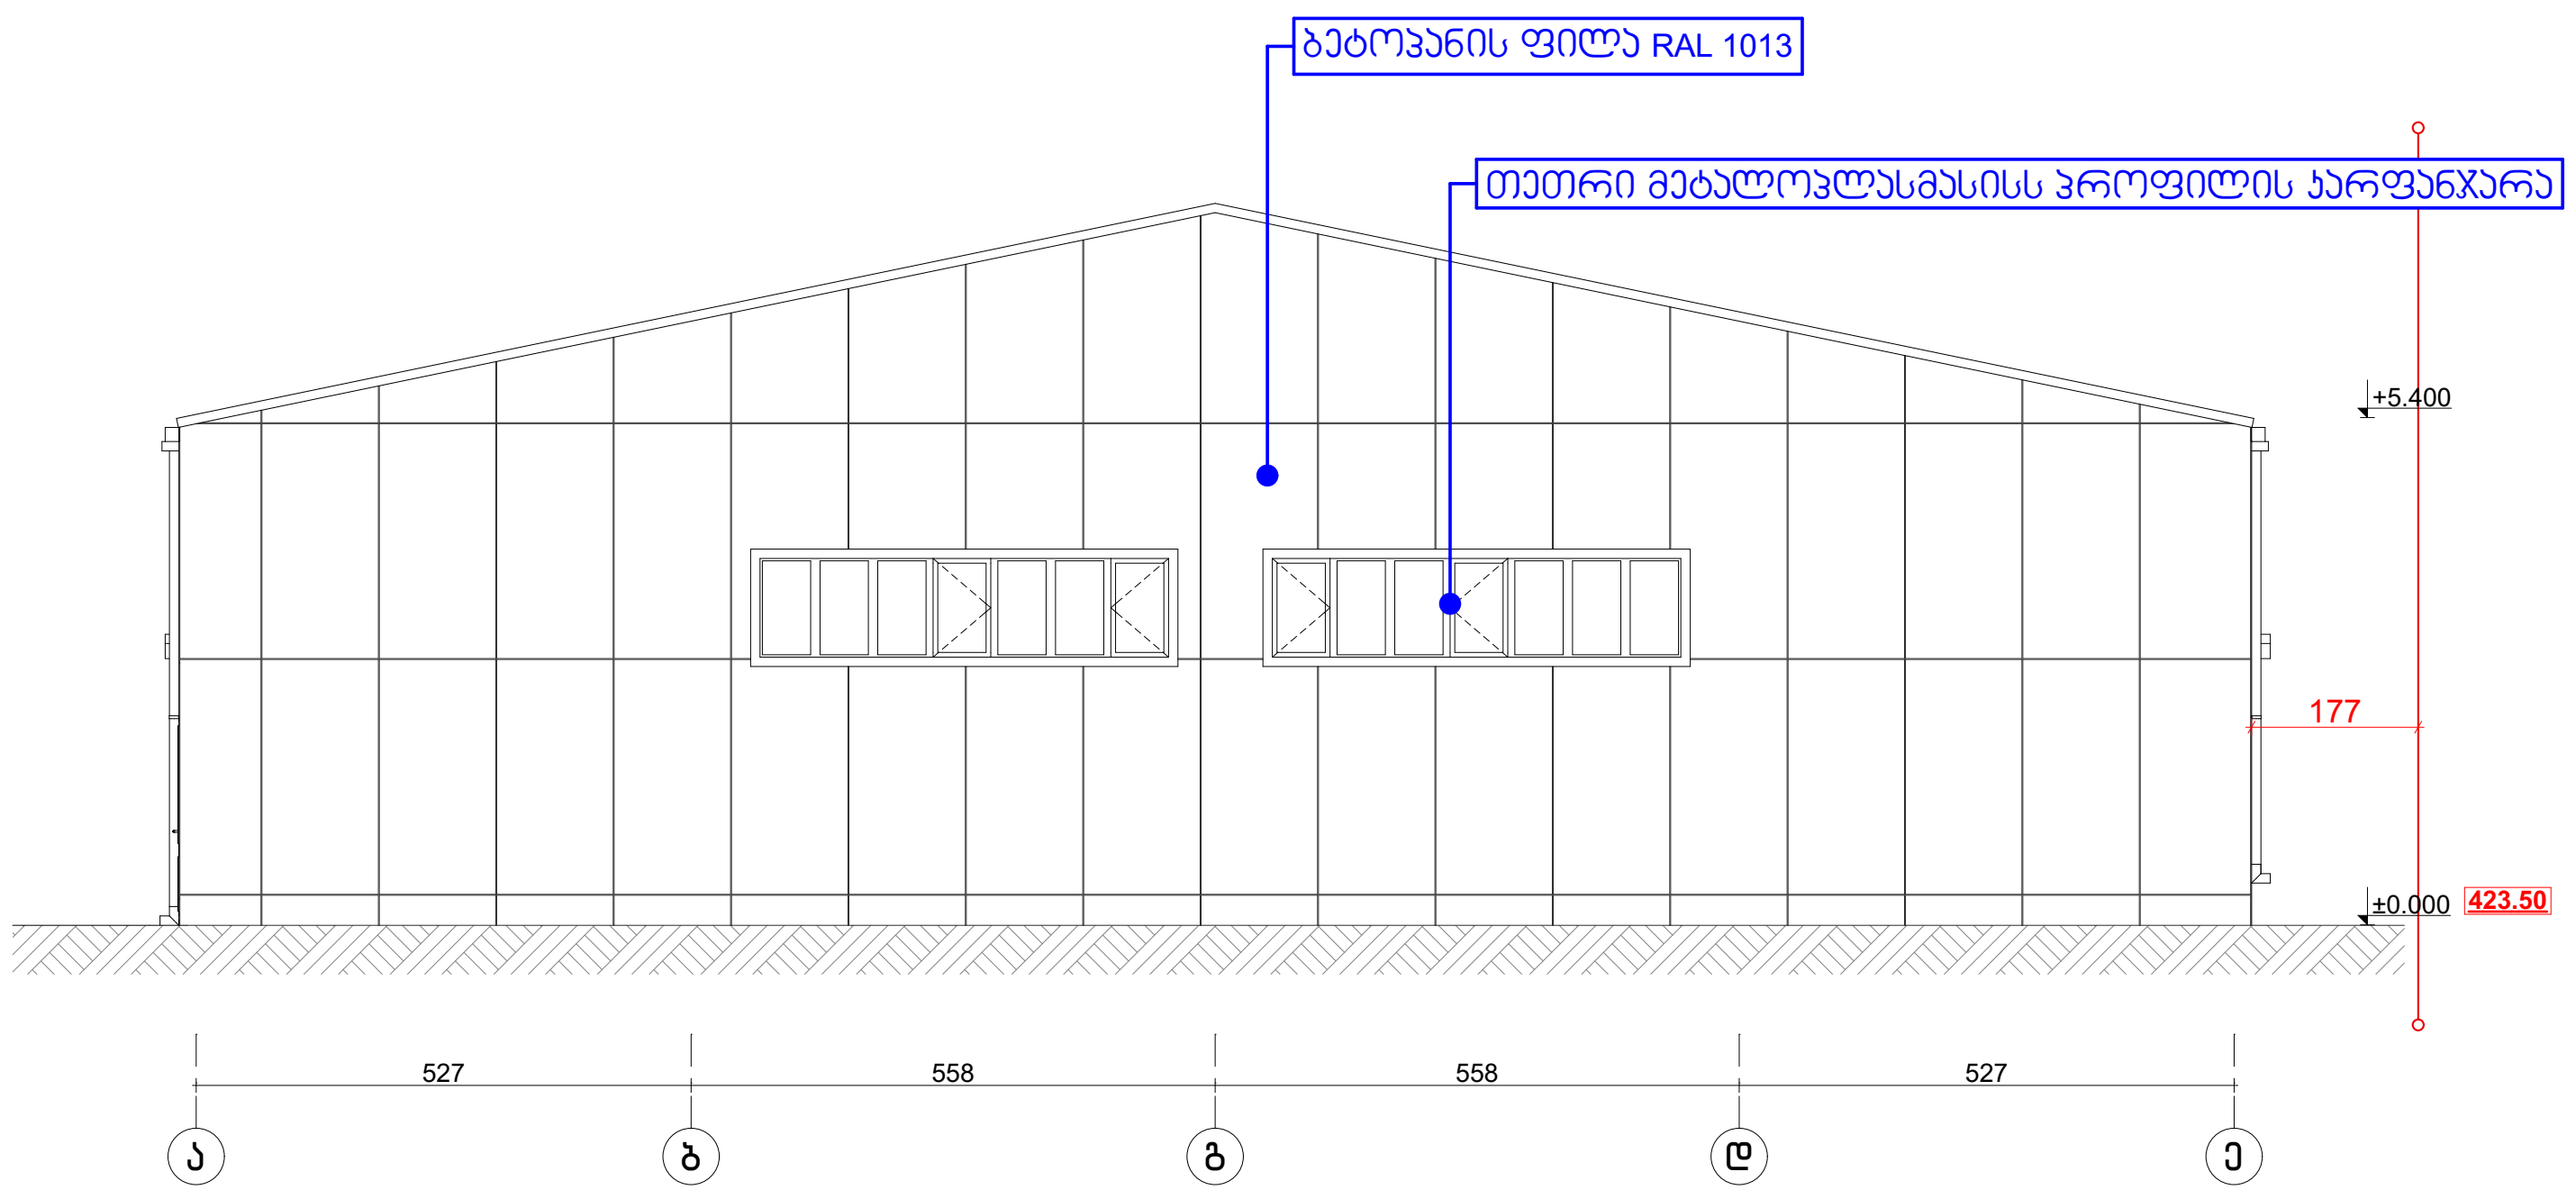

პირობითი აღნიშვნები

მიწის ნაკვეთის საკადასტრო საზღვარი

სპორტული დარბაზი

ქ. თბილისი, დიდი დიღომი
(ს/კ: 01.72.14.038.373)

არქიტექტურული ნაწილი

ფასადი "ა-ე"

მთ. არქიტექტორი	თ. მერვანიძე	
ავტორი	რ. ებრალიძე	
მასშტაბი	ფურცელი	ფურცლები
1:200	#ლაყNო	8
შ.პ.ს "არქიკოლებიუმი"		თარიღი
		10/23/2019