საქართველო

№
№

მისამართი: ქ. თბილისი, ჭუჩა ბიძინა კვერნაძე №10

ფართობი: 7604 კვ.მ. არასასოფლო-სამეურნეო საკ.კ 01.10.13.033.100

მოსარგებლე: შ.პ.ს. "ტიფლის ბიზნეს ცენტრი"

სიტუაციური ნახაზი

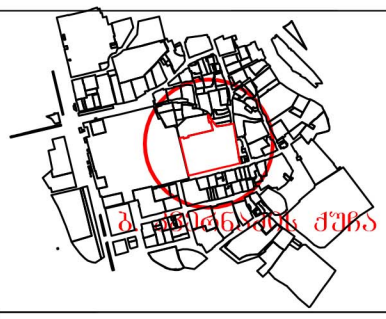

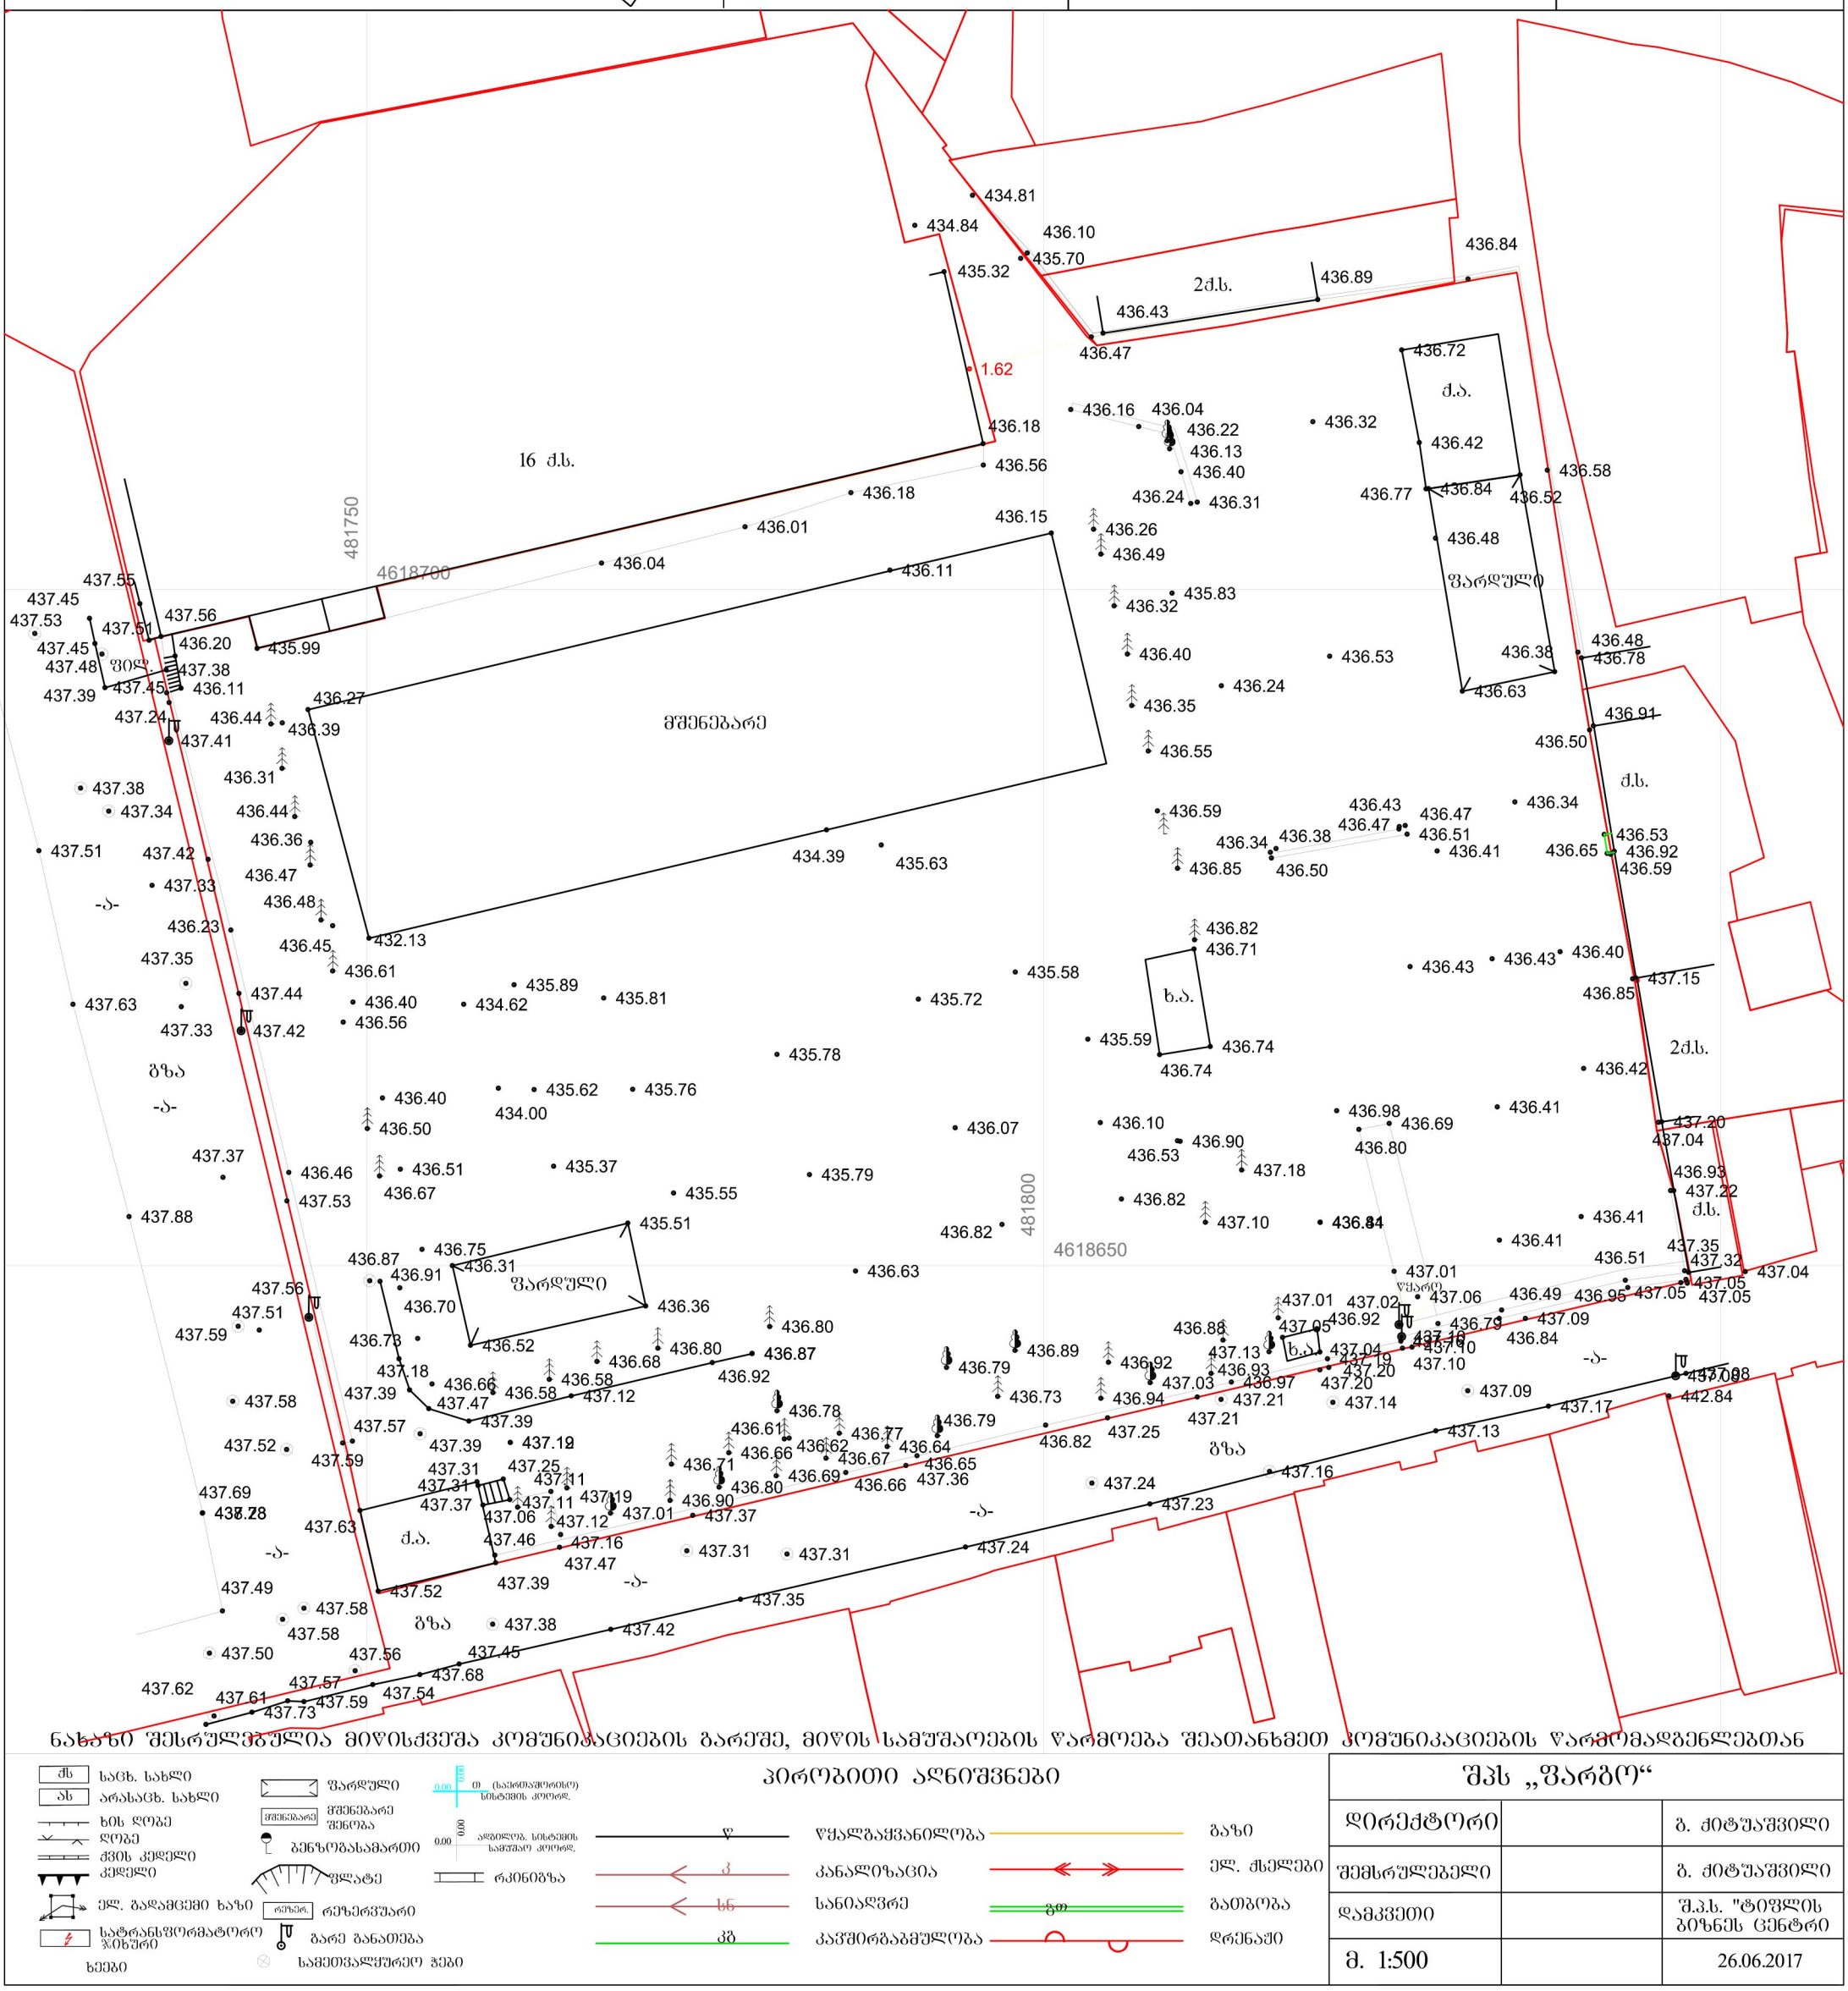
16 ძ.ს.
მშენებარე
ფარდული
ჭიშკარი
2ძ.ს.
ძ.ა.
ხ.ა.
ჭარდული
ქ.ა.
ბ.ა.
ზ.ა.
ჩ.ა.
ძ.ს.
გზა
-ა-
481750
4618700
481800
4618650
434.81
434.84
436.10
435.70
435.32
436.89
436.43
436.47
436.84
436.72
436.18
436.56
436.16
436.04
436.22
436.13
436.40
436.24
436.31
436.32
436.42
436.58
436.77
436.52
436.26
436.49
436.48
436.15
436.01
436.04
436.11
435.83
436.53
436.38
436.78
436.63
436.24
436.35
436.55
436.91
436.50
436.59
436.43
436.47
436.51
436.34
436.53
436.92
436.65
436.59
436.85
436.50
436.82
436.71
436.43
436.40
437.15
436.85
435.58
435.59
436.74
436.98
436.69
436.41
437.20
437.04
436.90
436.53
437.18
436.80
436.93
437.22
436.82
437.10
436.84
436.41
437.35
437.32
437.04
437.01
436.92
437.06
436.49
436.95
437.05
437.05
436.88
437.05
437.02
436.79
437.09
437.13
437.04
437.10
436.84
437.19
437.20
437.03
436.93
436.97
437.20
437.14
437.09
437.08
442.84
436.94
437.21
436.73
436.89
436.79
436.92
436.78
436.61
436.77
436.64
436.62
436.67
436.65
436.66
436.36
436.69
436.80
436.71
436.90
437.01
437.37
437.06
437.12
437.46
437.16
437.47
437.31
437.31
437.24
437.23
437.16
437.13
437.17
437.25
436.82
437.21
437.55
437.45
437.53
437.51
437.56
436.20
435.99
437.48
437.38
437.39
437.45
436.11
437.24
436.44
436.39
436.27
437.41
436.31
437.38
437.34
436.44
436.36
437.51
437.42
436.47
437.33
436.48
436.23
436.45
432.13
437.35
436.61
437.63
437.44
436.40
434.62
435.89
435.81
435.72
437.33
437.42
436.56
435.78
436.40
434.00
435.62
435.76
436.50
436.07
435.79
435.55
435.51
436.75
436.31
436.87
436.91
436.70
436.36
436.80
436.73
436.52
436.68
436.80
436.87
436.92
437.18
436.66
436.58
437.12
437.39
437.47
437.39
437.57
437.39
437.12
437.52
437.59
437.31
437.25
437.11
437.69
437.28
437.63
437.37
437.11
437.19
436.90
437.01
437.37
437.06
437.12
437.46
437.16
437.47
437.52
437.39
437.49
437.58
437.58
437.50
437.56
437.45
437.62
437.61
437.57
437.68
437.59
437.54
437.73
434.39
435.63
435.37
435.55
435.51
436.46
436.51
436.67
437.53
437.88
437.37
437.56
437.51
437.59
437.58
437.52
437.69
437.49
437.50
437.62
437.61
437.73
437.57
437.54
437.59
437.68
437.56
437.45
437.42
437.38
437.35
437.31
437.31
437.24
437.23
437.16
437.13
437.17
437.09
437.14
437.21
437.25
436.82
437.24
437.36
436.66
436.69
436.80
436.71
436.90
436.61
436.77
436.64
436.62
436.67
436.65
436.79
436.78
436.73
436.89
436.79
436.92
436.93
436.97
437.03
436.94
437.21
436.88
437.05
437.02
436.92
437.06
436.49
436.95
437.05
437.05
437.01
437.04
437.32
437.35
436.51
436.41
436.84
436.82
436.10
436.98
436.69
436.41
436.90
436.53
437.18
436.80
436.93
437.22
436.41
436.63
436.07
435.58
436.43
436.43
436.40
436.85
437.15
436.42
436.34
436.38
436.47
436.47
436.51
436.41
436.50
436.34
436.59
436.85
436.74
435.59
436.74
436.48
436.78
436.38
436.63
436.53
436.55
436.35
436.24
436.39
436.27
436.41
436.31
436.44
436.24
436.40
436.32
435.83
436.49
436.26
436.48
436.15
436.11
436.01
436.04
436.18
436.56
436.18
436.16
436.04
436.22
436.13
436.40
436.24
436.31
436.32
436.42
436.58
436.77
436.52
436.84
436.27
436.39
436.44
436.24
436.31
436.38
436.34
436.53
436.92
436.65
436.59
436.85
436.50
436.82
436.71
436.43
436.40
437.15
436.85
435.58
435.59
436.74
436.98
436.69
436.41
437.20
437.04
436.90
436.53
437.18
436.80
436.93
437.22
436.82
437.10
436.84
436.41
437.35
437.32
437.04
437.01
436.92
437.06
436.49
436.95
437.05
437.05
436.88
437.05
437.02
436.79
437.09
437.13
437.04
437.10
436.84
437.19
437.20
437.03
436.93
436.97
437.20
437.14
437.09
437.08
442.84
436.94
437.21
436.73
436.89
436.79
436.92
436.78
436.61
436.77
436.64
436.62
436.67
436.65
436.66
436.36
436.69
436.80
436.71
436.90
437.01
437.37
437.06
437.12
437.46
437.16
437.47
437.31
437.31
437.24
437.23
437.16
437.13
437.17
437.25
436.82
437.21
437.55
437.45
437.53
437.51
437.56
436.20
435.99
437.48
437.38
437.39
437.45
436.11
437.24
436.44
436.39
436.27
437.41
436.31
437.38
437.34
436.44
436.36
437.51
437.42
436.47
437.33
436.48
436.23
436.45
432.13
437.35
436.61
437.63
437.44
436.40
434.62
435.89
435.81
435.72
437.33
437.42
436.56
435.78
436.40
434.00
435.62
435.76
436.50
436.07
435.79
435.55
435.51
436.75
436.31
436.87
436.91
436.70
436.36
436.80
436.73
436.52
436.68
436.80
436.87
436.92
437.18
436.66
436.58
437.12
437.39
437.47
437.39
437.57
437.39
437.12
437.52
437.59
437.31
437.25
437.11
437.69
437.28
437.63
437.37
437.11
437.19
436.90
437.01
437.37
437.06
437.12
437.46
437.16
437.47
437.52
437.39
437.49
437.58
437.58
437.50
437.56
437.45
437.62
437.61
437.57
437.68
437.59
437.54
437.73
434.39
435.63
435.37
435.55
435.51
436.46
436.51
436.67
437.53
437.88
437.37
437.56
437.51
437.59
437.58
437.52
437.69
437.49
437.50
437.62
437.61
437.73
437.57
437.54
437.59
437.68
437.56
437.45
437.42
437.38
437.35
437.31
437.31
437.24
437.23
437.16
437.13
437.17
437.09
437.14
437.21
437.25
436.82
437.24
437.36
436.66
436.69
436.80
436.71
436.90
436.61
436.77
436.64
436.62
436.67
436.65
436.79
436.78
436.73
436.89
436.79
436.92
436.93
436.97
437.03
436.94
437.21
436.88
437.05
437.02
436.92
437.06
436.49
436.95
437.05
437.05
437.01
437.04
437.32
437.35
436.51
436.41
436.84
436.82
436.10
436.98
436.69
436.41

საქართველო

———№———
———№———

მისამართი: ქ. თბილისი, ჭუჩა ბიძინა კვერნაძე №10

ფართობი: 7604 კვ.მ. არასასოფლო-სამეურნეო საკ.კ 01.10.13.033.100

მოსარგებლე: შ.პ.ს. "ტიფლის ბიზნეს ცენტრი"

სიტუაციური ნახაზი

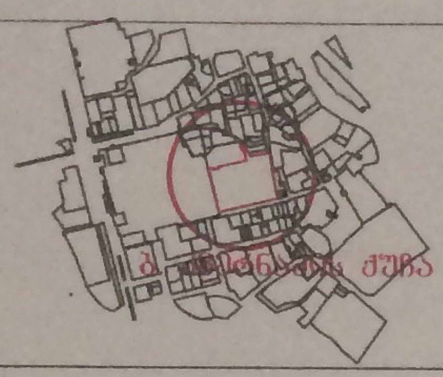

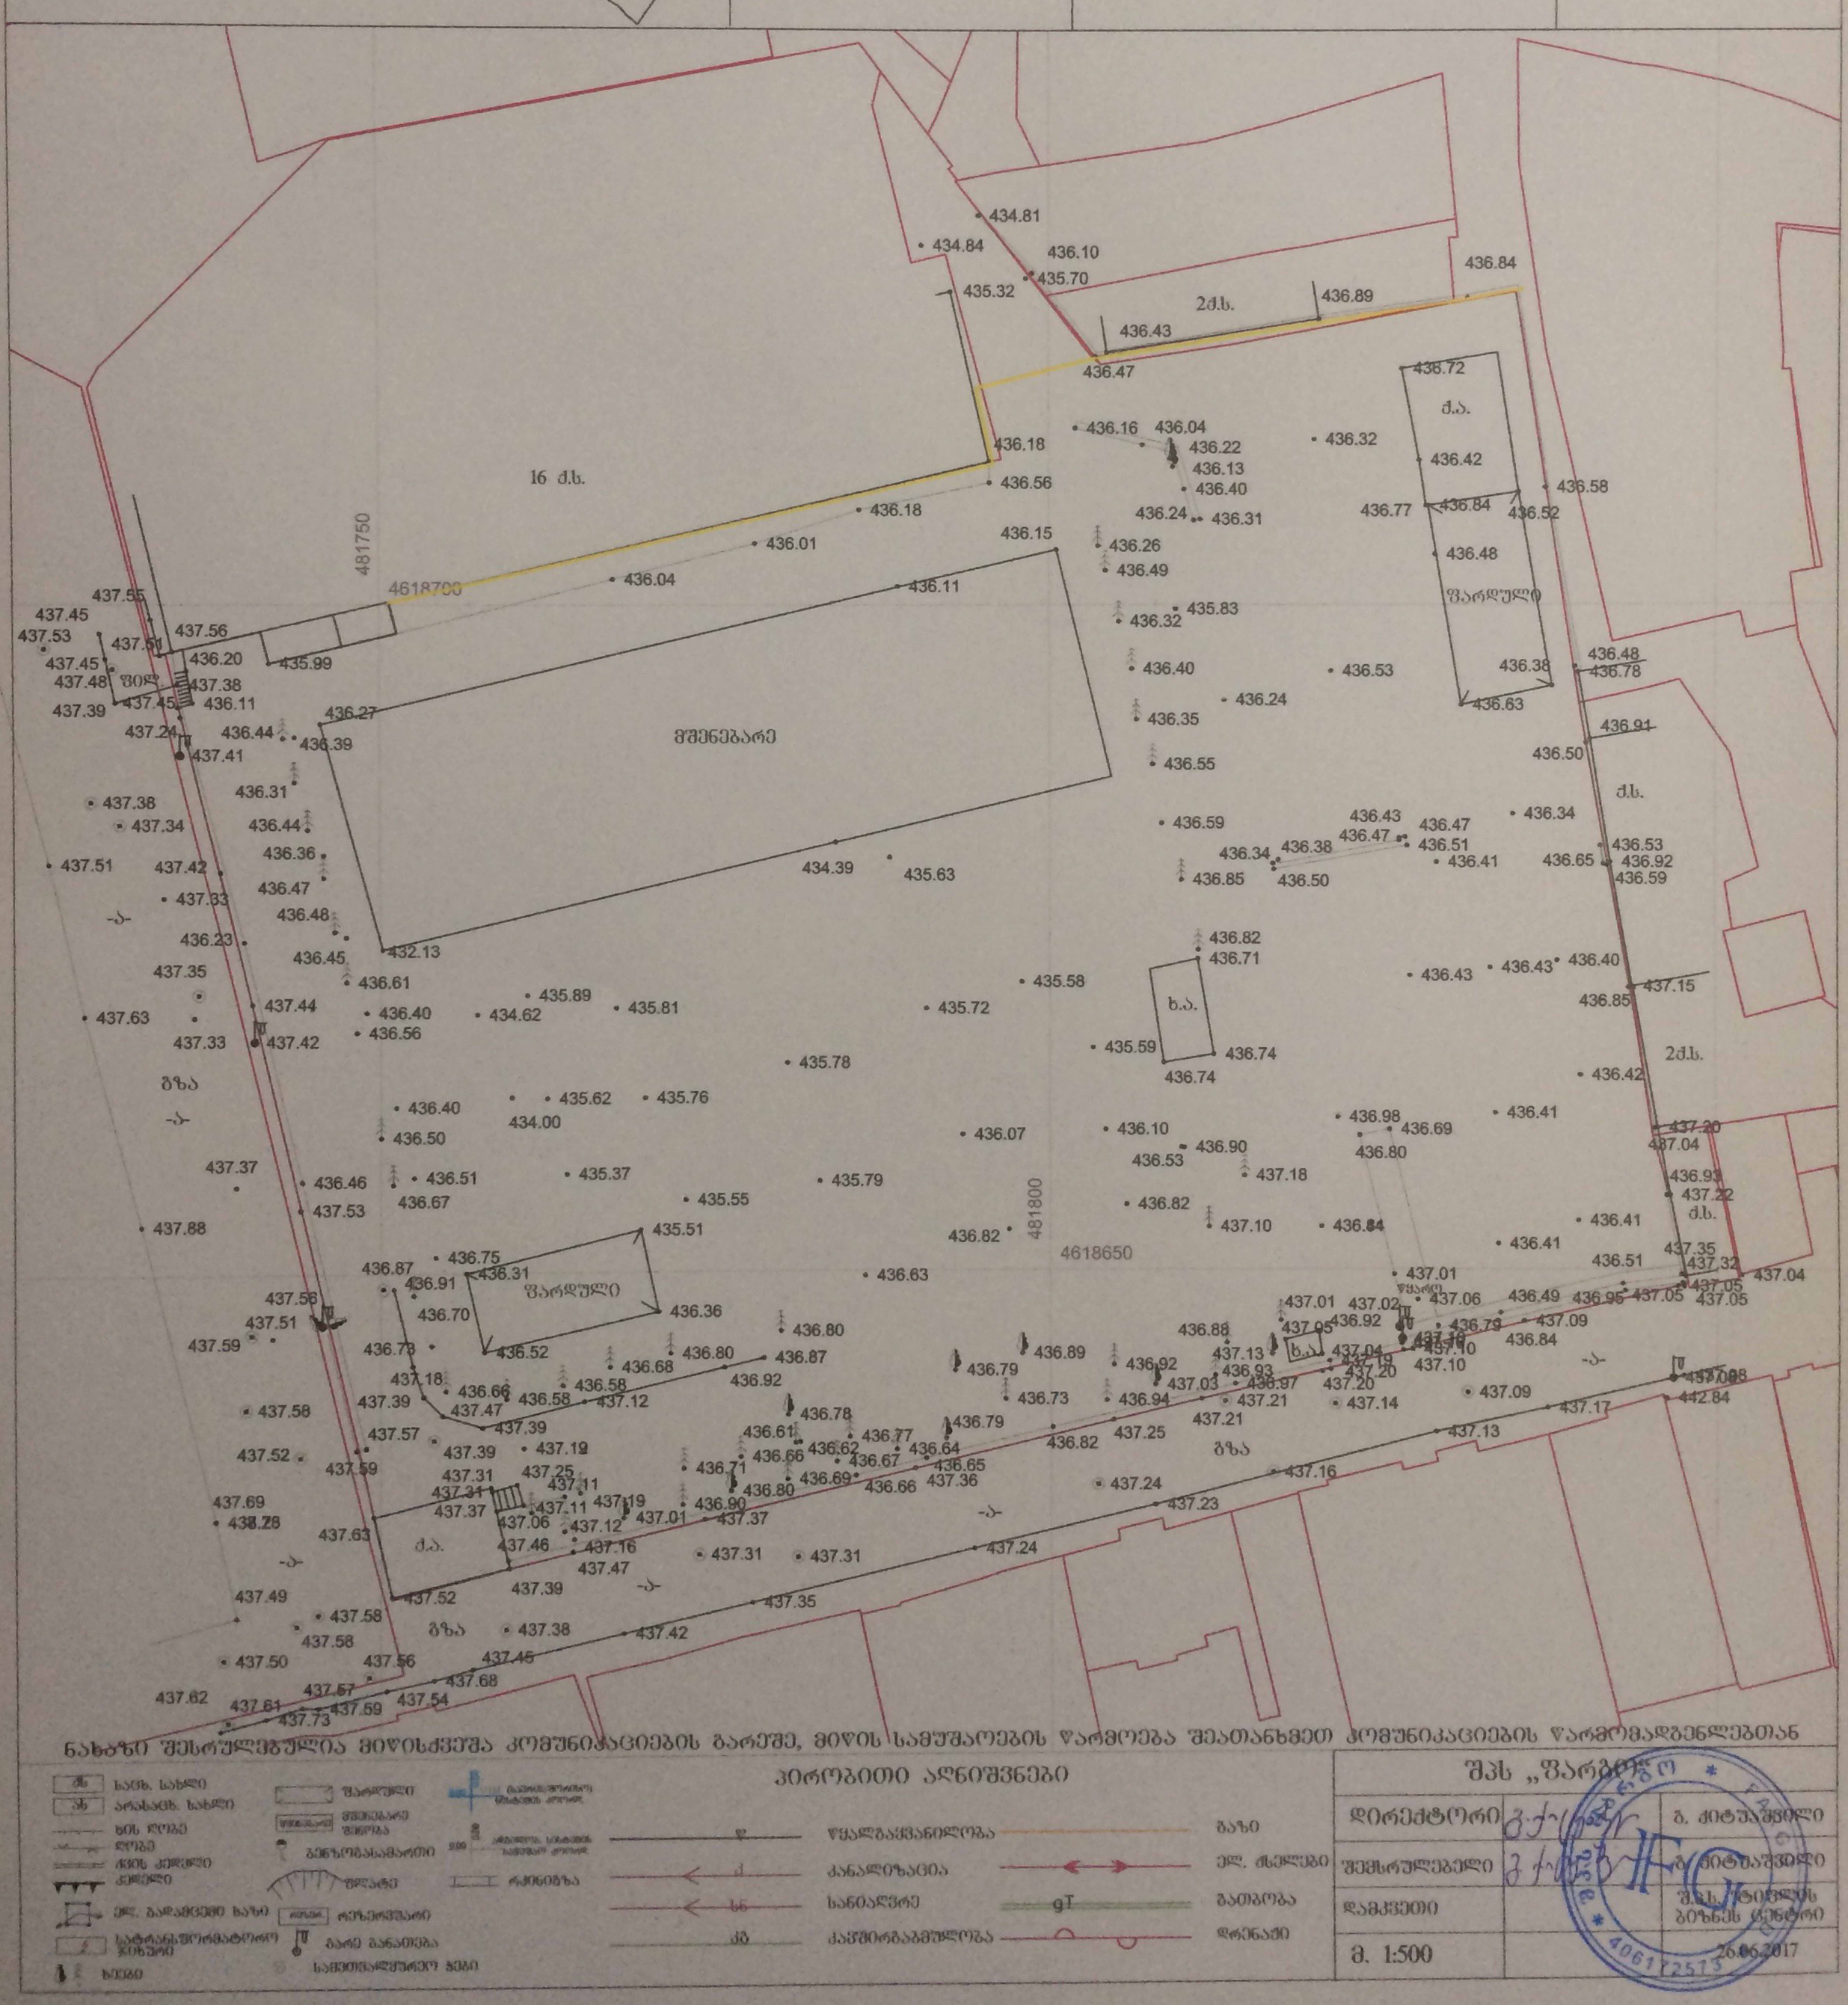
16 ძ.ხ.
2ძ.ხ.
ძ.ა.
ზ.ა.
ზ.ა.
ბეტონის ბოძი
ფარდული
ფარდული
მშენებარე
ბეტონის ბოძი
ბეტონის ბოძი
ბეტონის ბოძი

გენგეგმა მასშტაბი 1:500

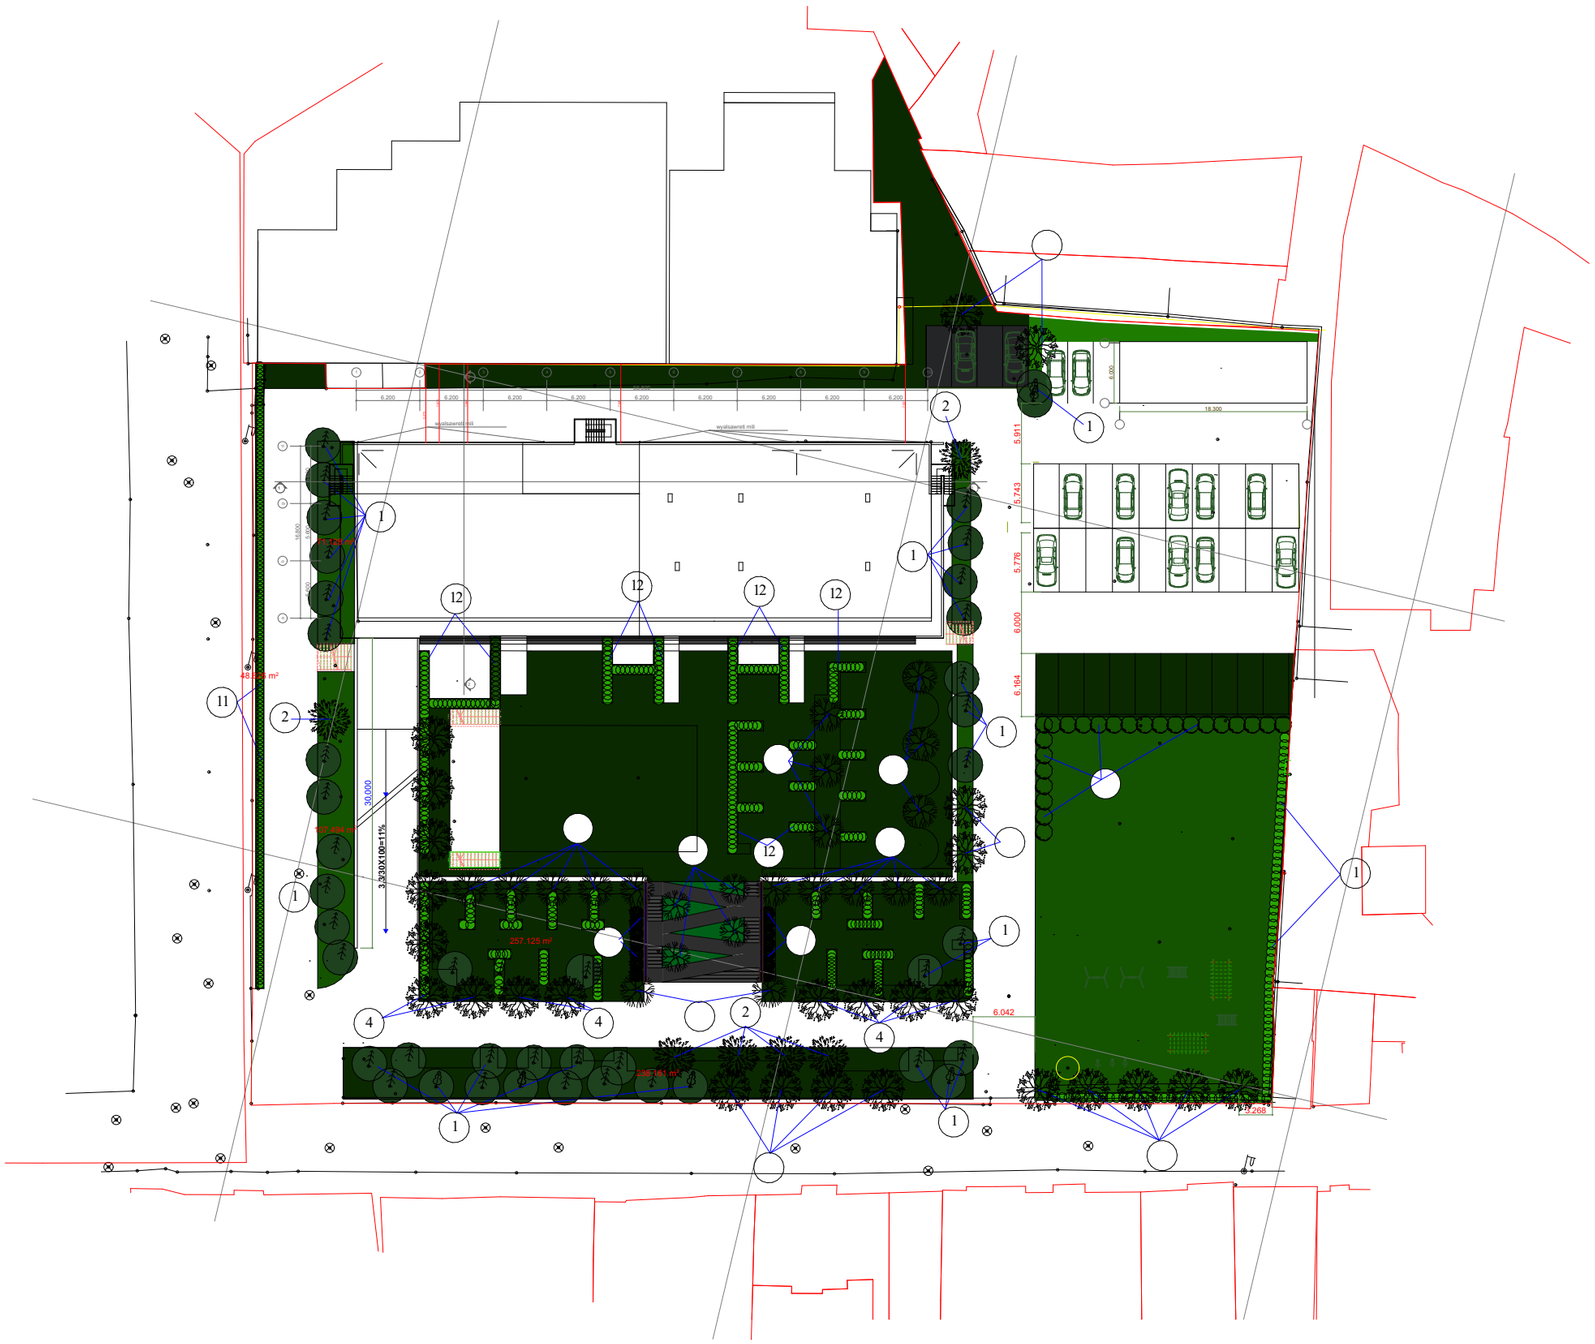

დამკვეთი	შპს "თბილისი ბიზნეს ცენტრი "		შპს "თბილისი ბიზნეს ცენტრი "	არქიტექტორი	ნ. ფარცხალაძე	2019 წ.
მისამართი	ბ. კვერნაძის ქ. 10		405004917			მ: 1:100