ტერიტორიის საკადასტრო საზღვარი

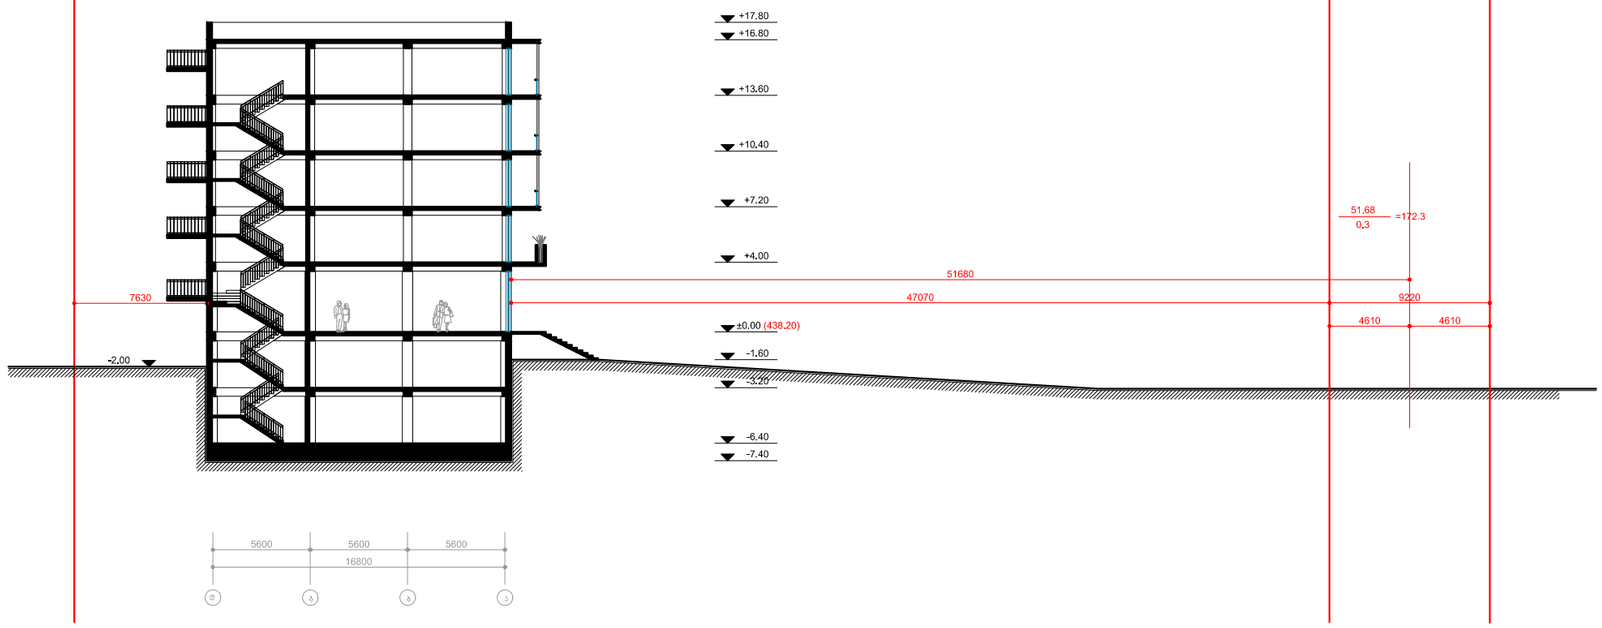

ტერიტორიის საკადასტრო საზღვარი

დამკვეთი:	შ.პ.ს. "ტიფლის ბიზნეს ცენტრი"	სიმაღლის განსაზღვრის სქემა	შ.პ.ს. "ტიფლის ბიზნეს ცენტრი"				2018 წ.
მისამართი:	ბ. კვერნაძის ქ № 10		405004917	არქიტექტორი:	გ.მირიანაშვილი		მ. 1:100