გენგეგმა მ. 1:500

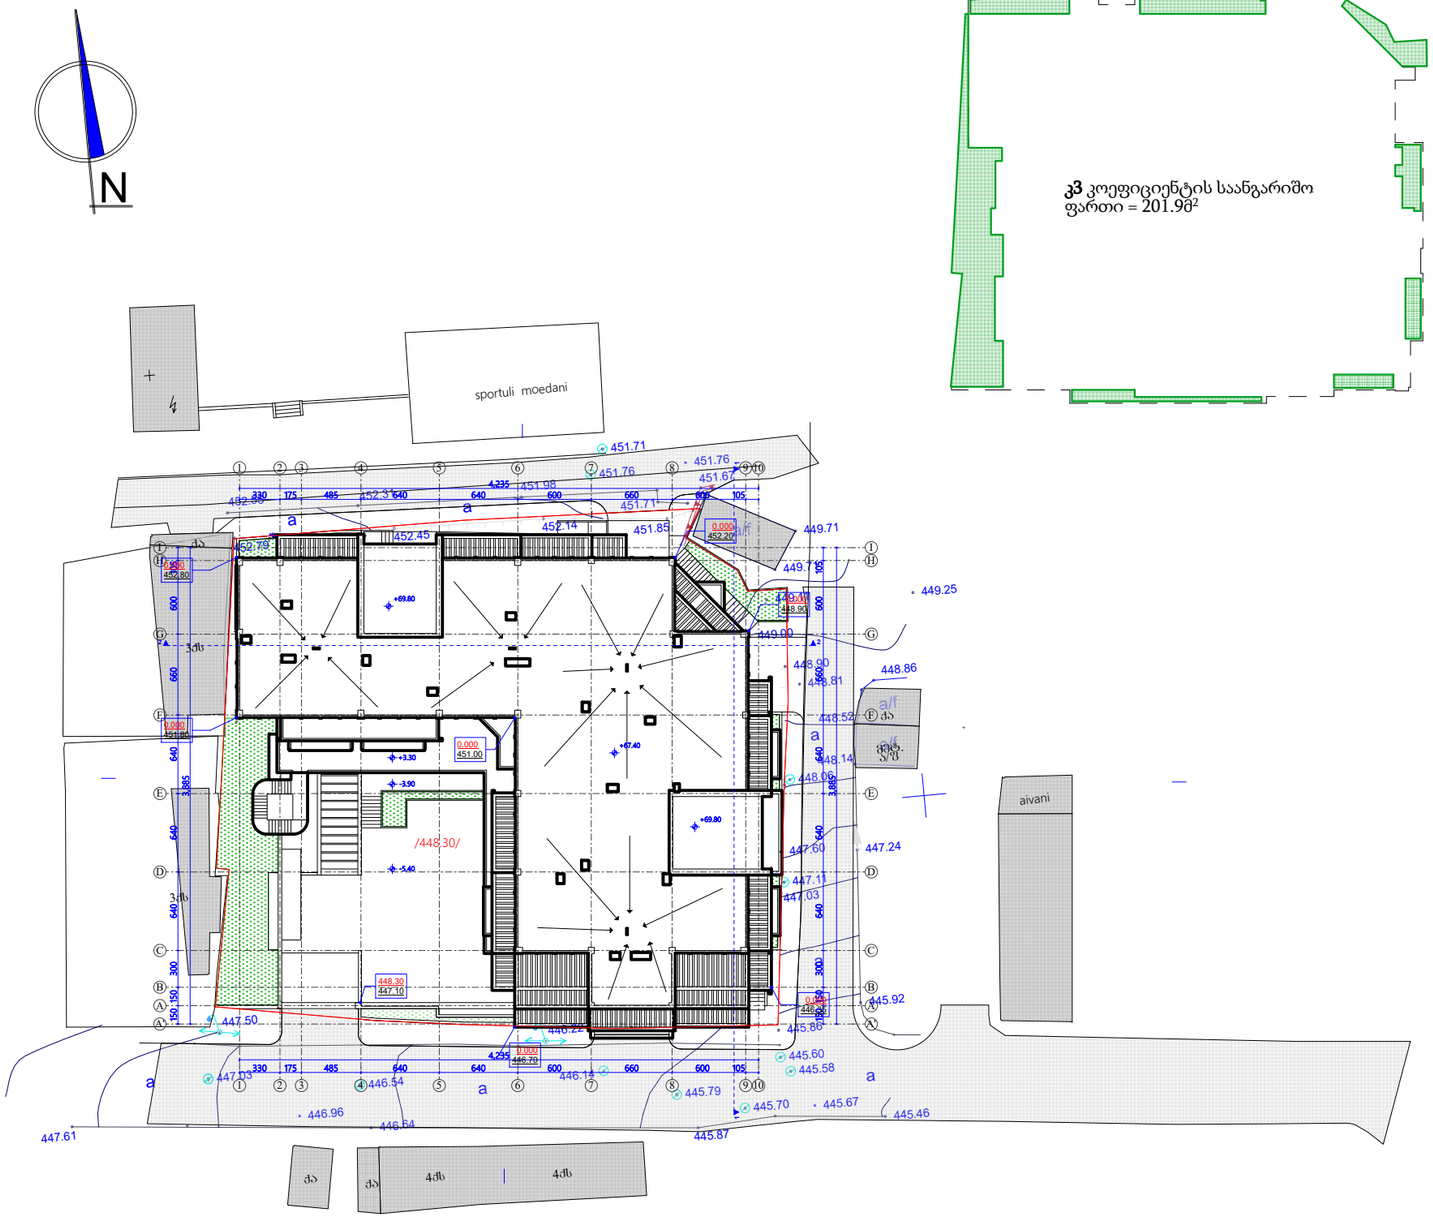

ტექნიკურ ეკონომიკური მაჩვენებლები:

1.	ტერიტორიის ფართი	1831.0	მ²
2.	$კ_1$ კოეფიციენტის განაშენიანების ფართობი $კ_1$=0.5	968.5	მ²
3.	ბამწვანების ფართი $კ_{3=0.1}$	201.9	მ²
4.	საანგარიშო ფართი გარე კონტურში $კ_2$=8.0	14703.9	მ²

±0.00=453.70

შ.პ.ს. „არქსტუდია ნც“			ქ. თბილისი ატენის შეს. №16-სა და ატენის ქ. №17-19-ში მრავალფუნქციური შენობის კორექტირებული პროექტი			
თანამდებობა	გვარი	ხელმ.	არქიტექტურილი ნაწილი	დაკვეთა №		სტადია
დირექტორი	ნ. ცომაია					
პრ. მთ. არქ.	ნ. ცომაია		გენგეგმა	მასშტ.	ფურც.	რაოდ.
შესრულა	ა. ჯანბაძე			1:500	ა-1	36