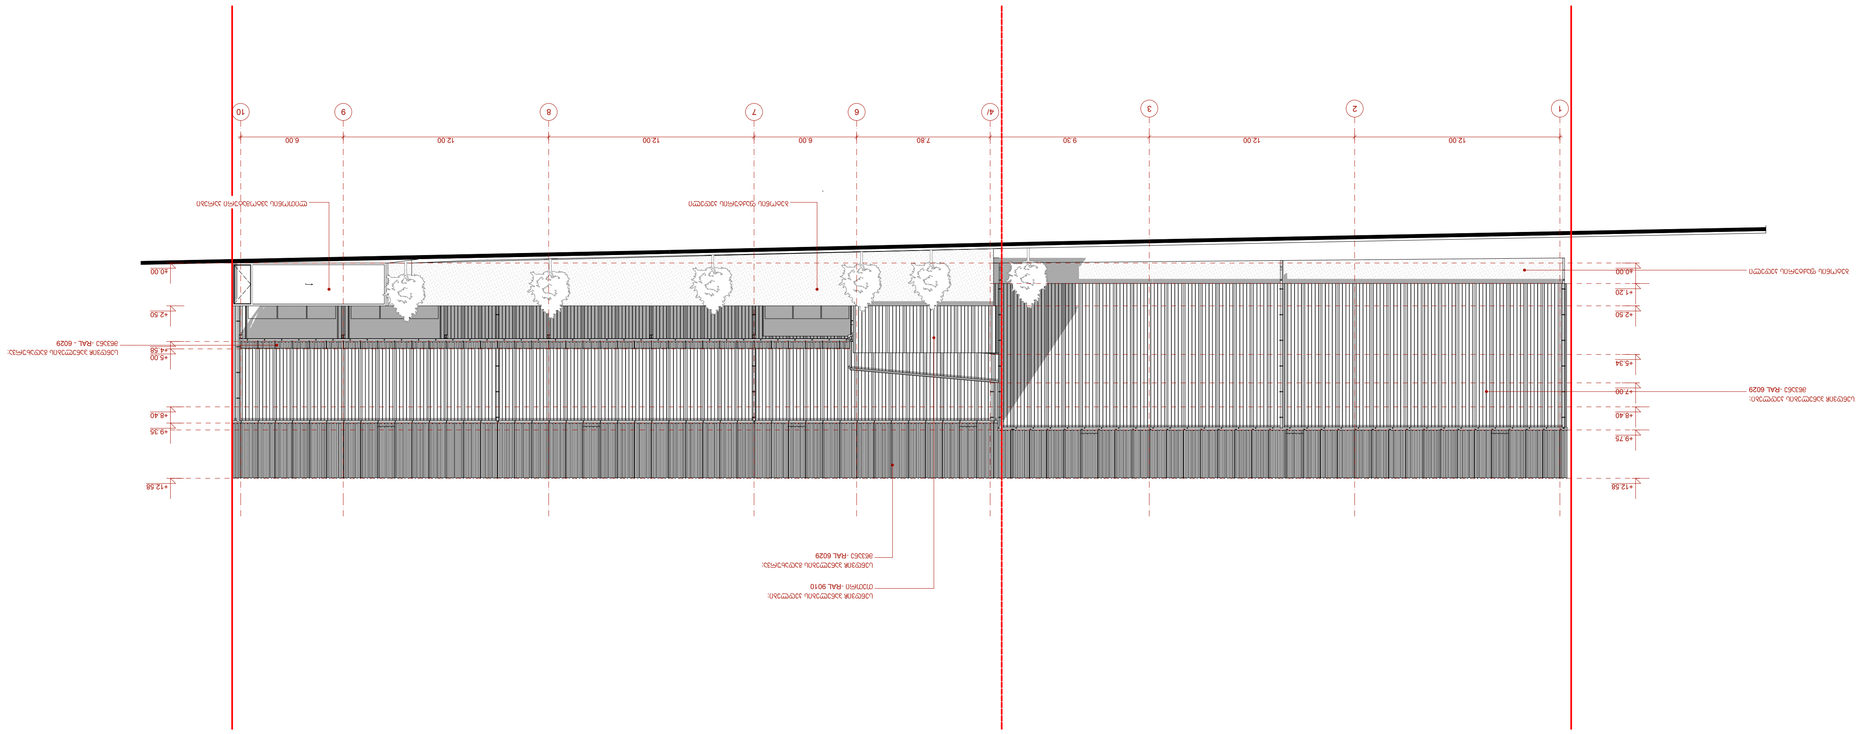


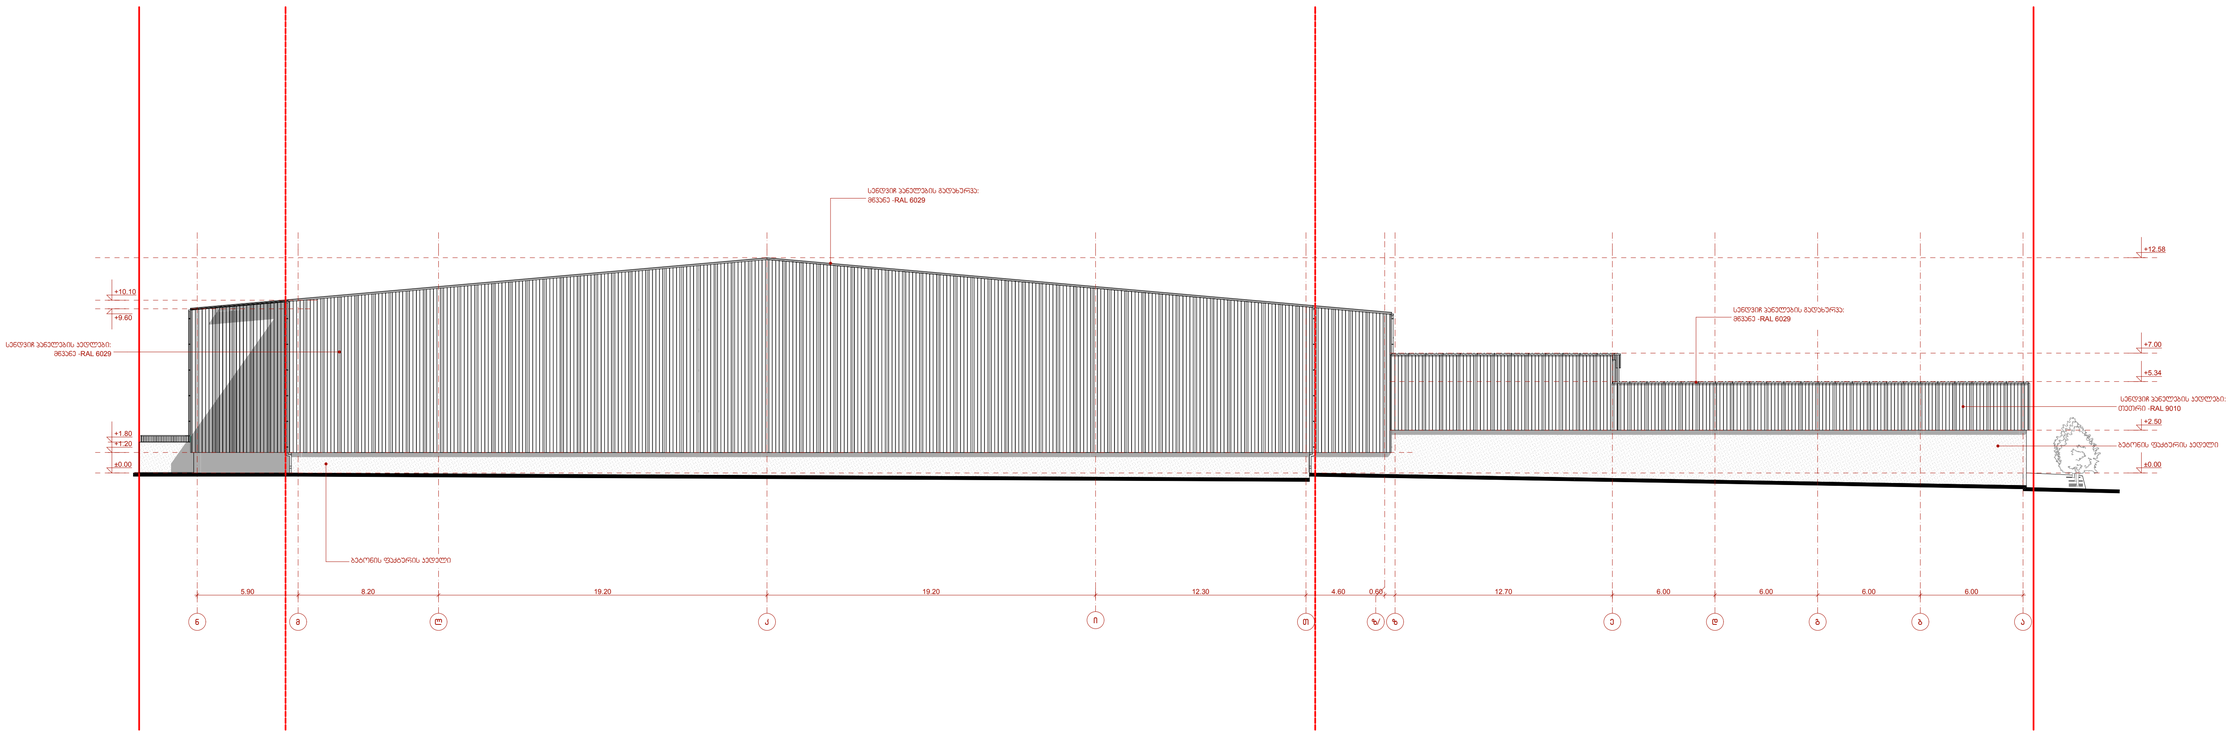

ფორმატი A-1	თარიღი 2019 წ.		
	ნაკვთის №		
ექსპლიკაცია:			

პირობითი ნიშნები

პროექტის სახელწოდება

ქ. თბილისი,
ანდრონიკაშვილის ქ. №29 (ელიანოვის ქ.)
სპა-ცენტრის მშენებლობის პროექტის
არქიტექტურული ნაწილი


მასშტაბი	1:100	ფასადი ზ-ზ ღერძებზე	
თარიღი			
სტადია		ფურცელი	ფურცლების
პროექტი		7	05

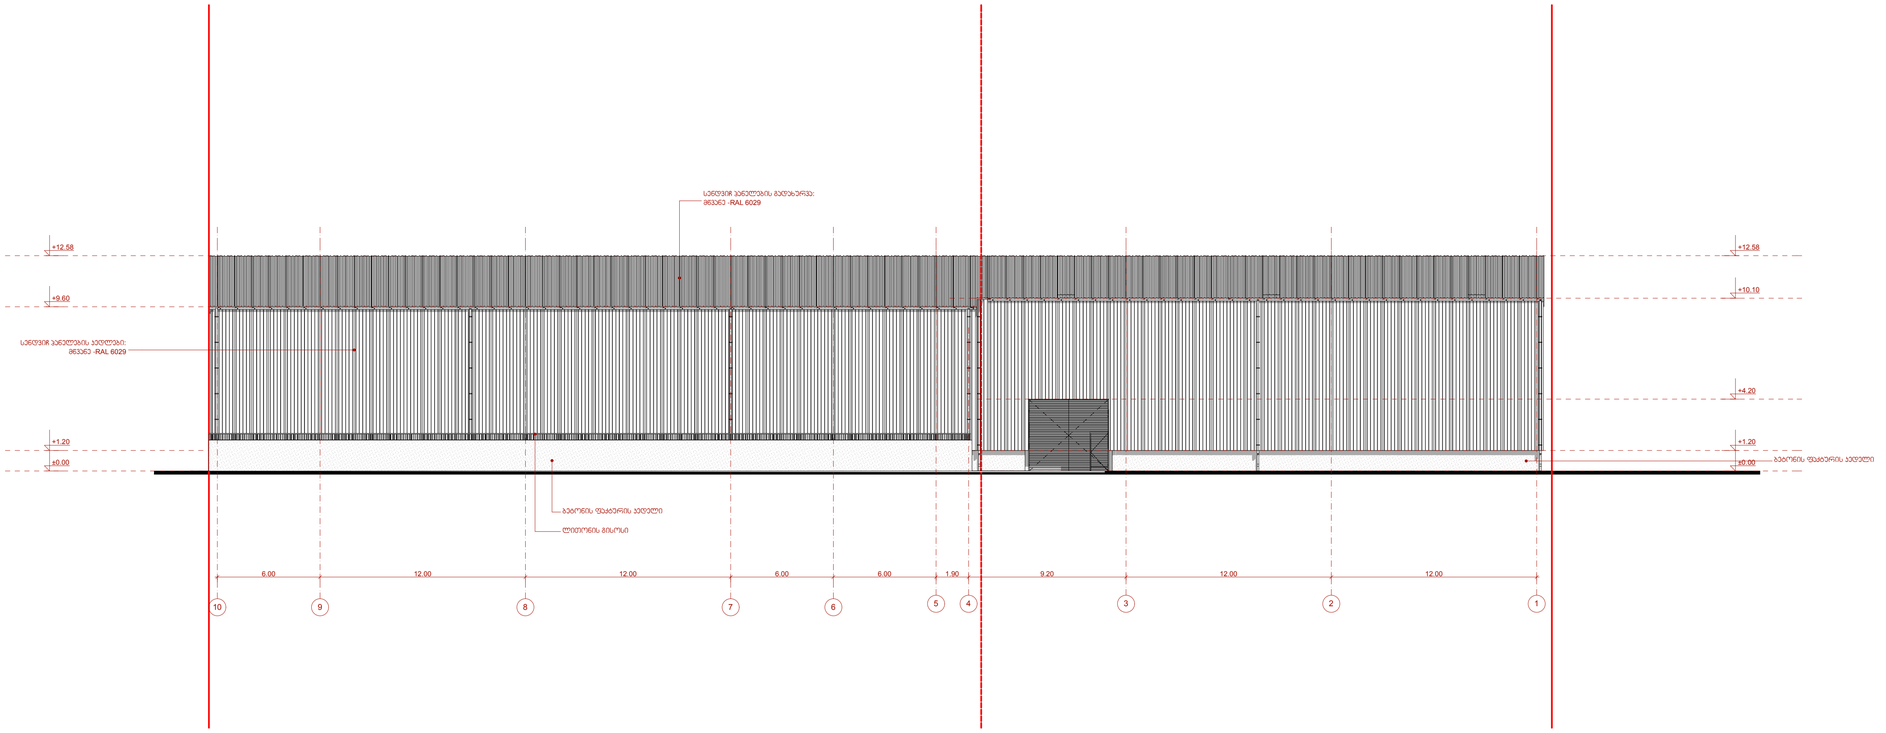

ფორმატი A-1	თარიღი 2019 წ.		
	ნუსხის №		
ექსპლიკაცია:			

პირობითი ნიშნები

პროექტის სახელწოდება

ქ. თბილისი,


მასშტაბი	1:100	ფასადი "10-1" ღერძებზე	
თარიღი			
სპორტი		ფურცელი	ფურცლები
პროექტი		7	06

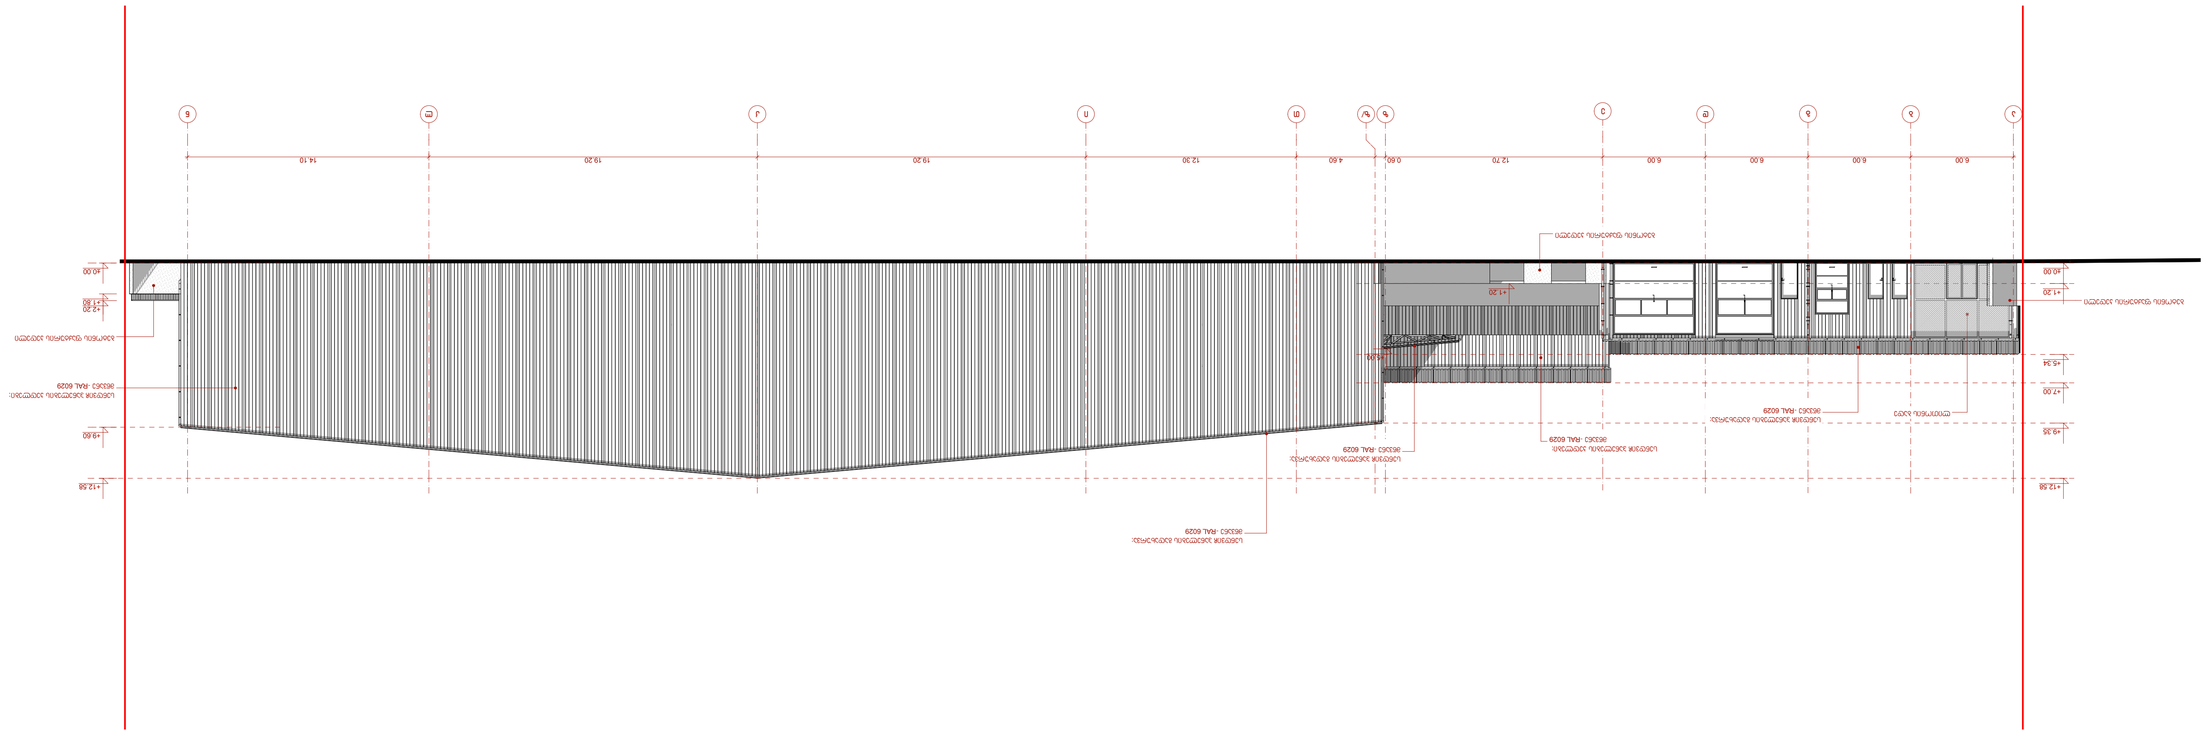





