# გენგეგმა

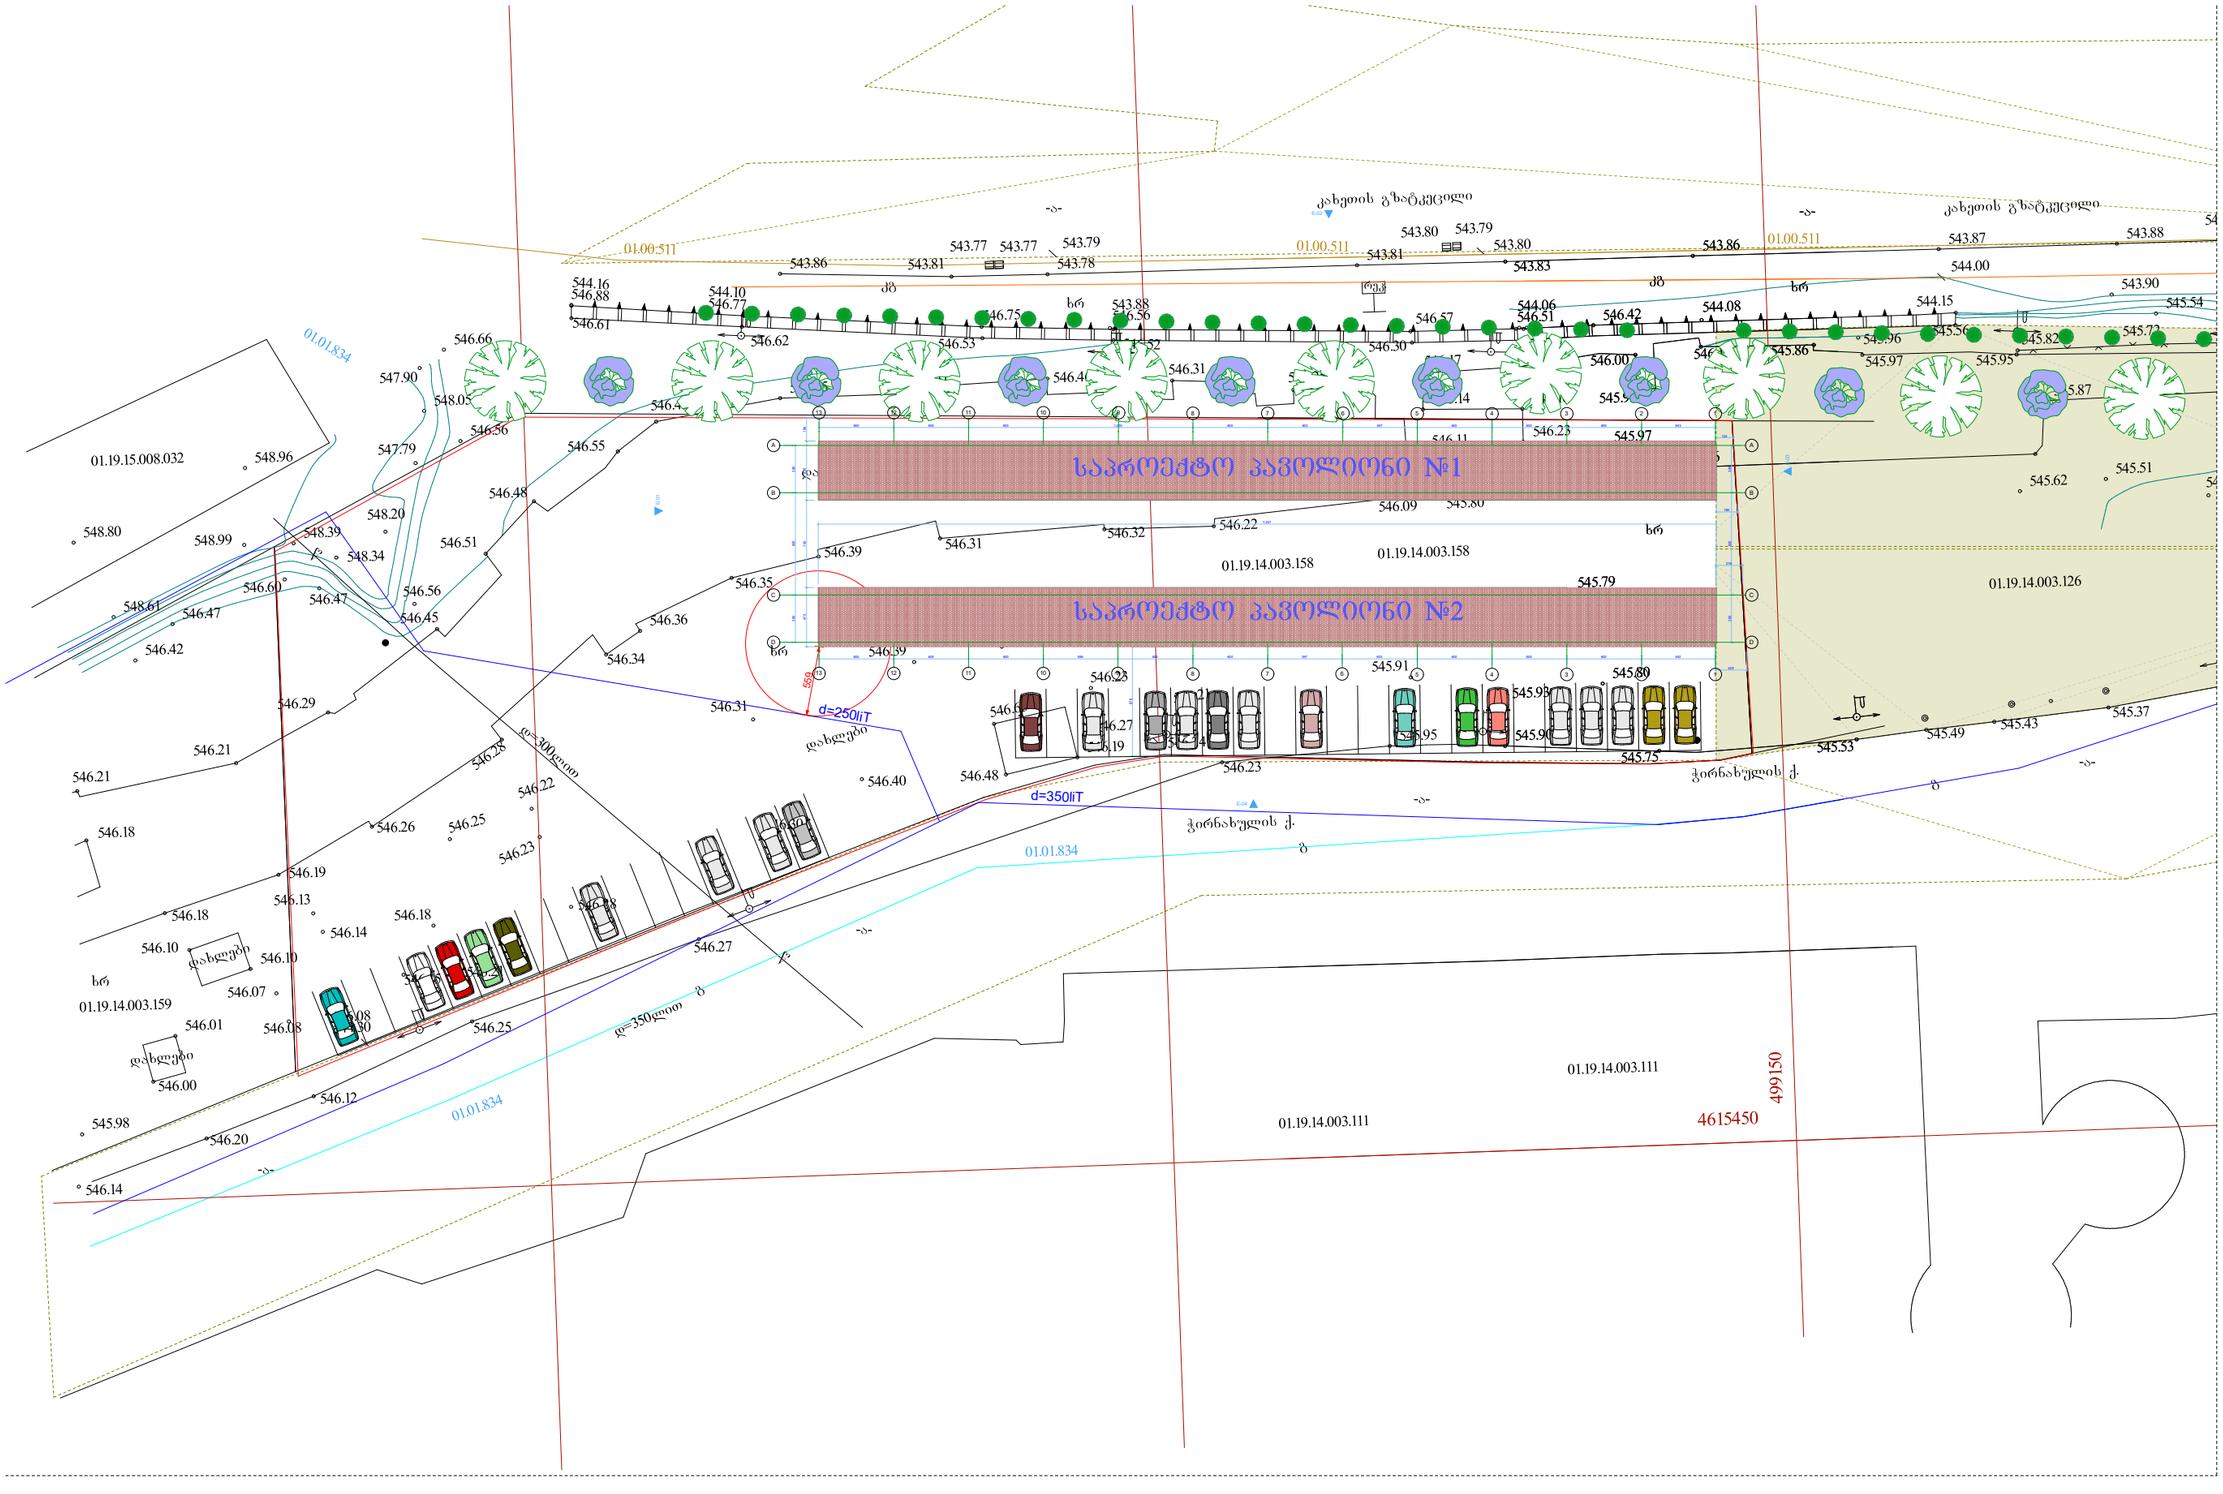


ART STUDIO PACO

| | | |
|---|---|---|
| ფორმატი A-3 | | |

ვიზალიზაცია

პროექტის ნიშნები

- ნაკვეთის საზღვარი
- ზრდილები და ხეები
- ფერდების ნუმერაცია
- არქიტექტურული ნიშნული

შენიშვნები

1. ნახაზზე საპროექტო შენობის ნიშნული შეესაბამება აბსოლუტურ ნიშნულზე 545.74-ს
2. ნახაზზე ზუსტად მოცემულია სანტიმეტრებში
3. ნახაზის ყველა ცვლილება მშენებლობისას შეთანხმებული უნდა იქნეს ავტორთან

დამკვეთი: შპს "პოკინა თაშო"

მიმართული თანდართ.

პროექტის სახელწოდება

ხაშურის მუნიციპალიტეტი

| | | | |
|---|---|---|---|
| მთავარპროექტი | გვიანი | ნიშნული | მთარი |
| მთავარპროექტი | ვეფხიშვილი | | |
| მთ. არქიტექტორი | ჩ.ნინოშვ | | |
| შესრულება | ვ. ფოფხაძე | | |
| შესრულება | ნ. ოთხოზორია | | |


მისამართი

ქ. თბილისი; 0108;
გ.ახვლედიანის ქ. №25
ტელ.:
(+995 32) 598 909 160
(+995 32) 223 35 05
(+995 32) 293 19 48
E-mail:
paco_bacho@hotmail.com
paco_bacho@yahoo.com


| | | | |
|---|---|---|---|
| მასშტაბი | 1:364 | ეტაპი | გეგმა |
| თარიღი | | | |
| ნაკვეთი | შენობების № | შენობების ფართი | |
| პროექტი | | | |