ნაგებობის სიმაღლე

+51.00 +47.90 +46.70 +44.60 +43.60 +41.30 +40.30 +38.00 +37.00 +34.70 +33.70 +31.40 +30.40 +28.10 +27.10 +24.80 +23.80 +21.50 +20.50 +18.20 +17.20 +14.90 +13.90 +11.60 +10.60 +8.30 +7.30 +5.00 +4.00 ±0.00

+411.90

9 1

3 400 3 460

ფასადი 1 - 6 ღერძებში

A-3	1-13	"რეალ ესთეიტ კონსტრაქშენ" "Real Estate Construction"	
პროექტის №			
დირექტორი	ზ. ბოჩიაშვილი		
არქიტექტორი	ზ. ხაჩიძე		
არქიტექტორი	მ. პაპუაშვილი		

"Real Estate Construction"
ტელ: (+995) 599 555 574

მრავალბინიანი საცხოვრებელი სახლი
კედლას ქუჩა (ყოფ. კახოვკის) №-10

მასშტაბი	სტადია	თარიღი	ფურც.
1-200	არქიტექტურული პროექტი		№ 30

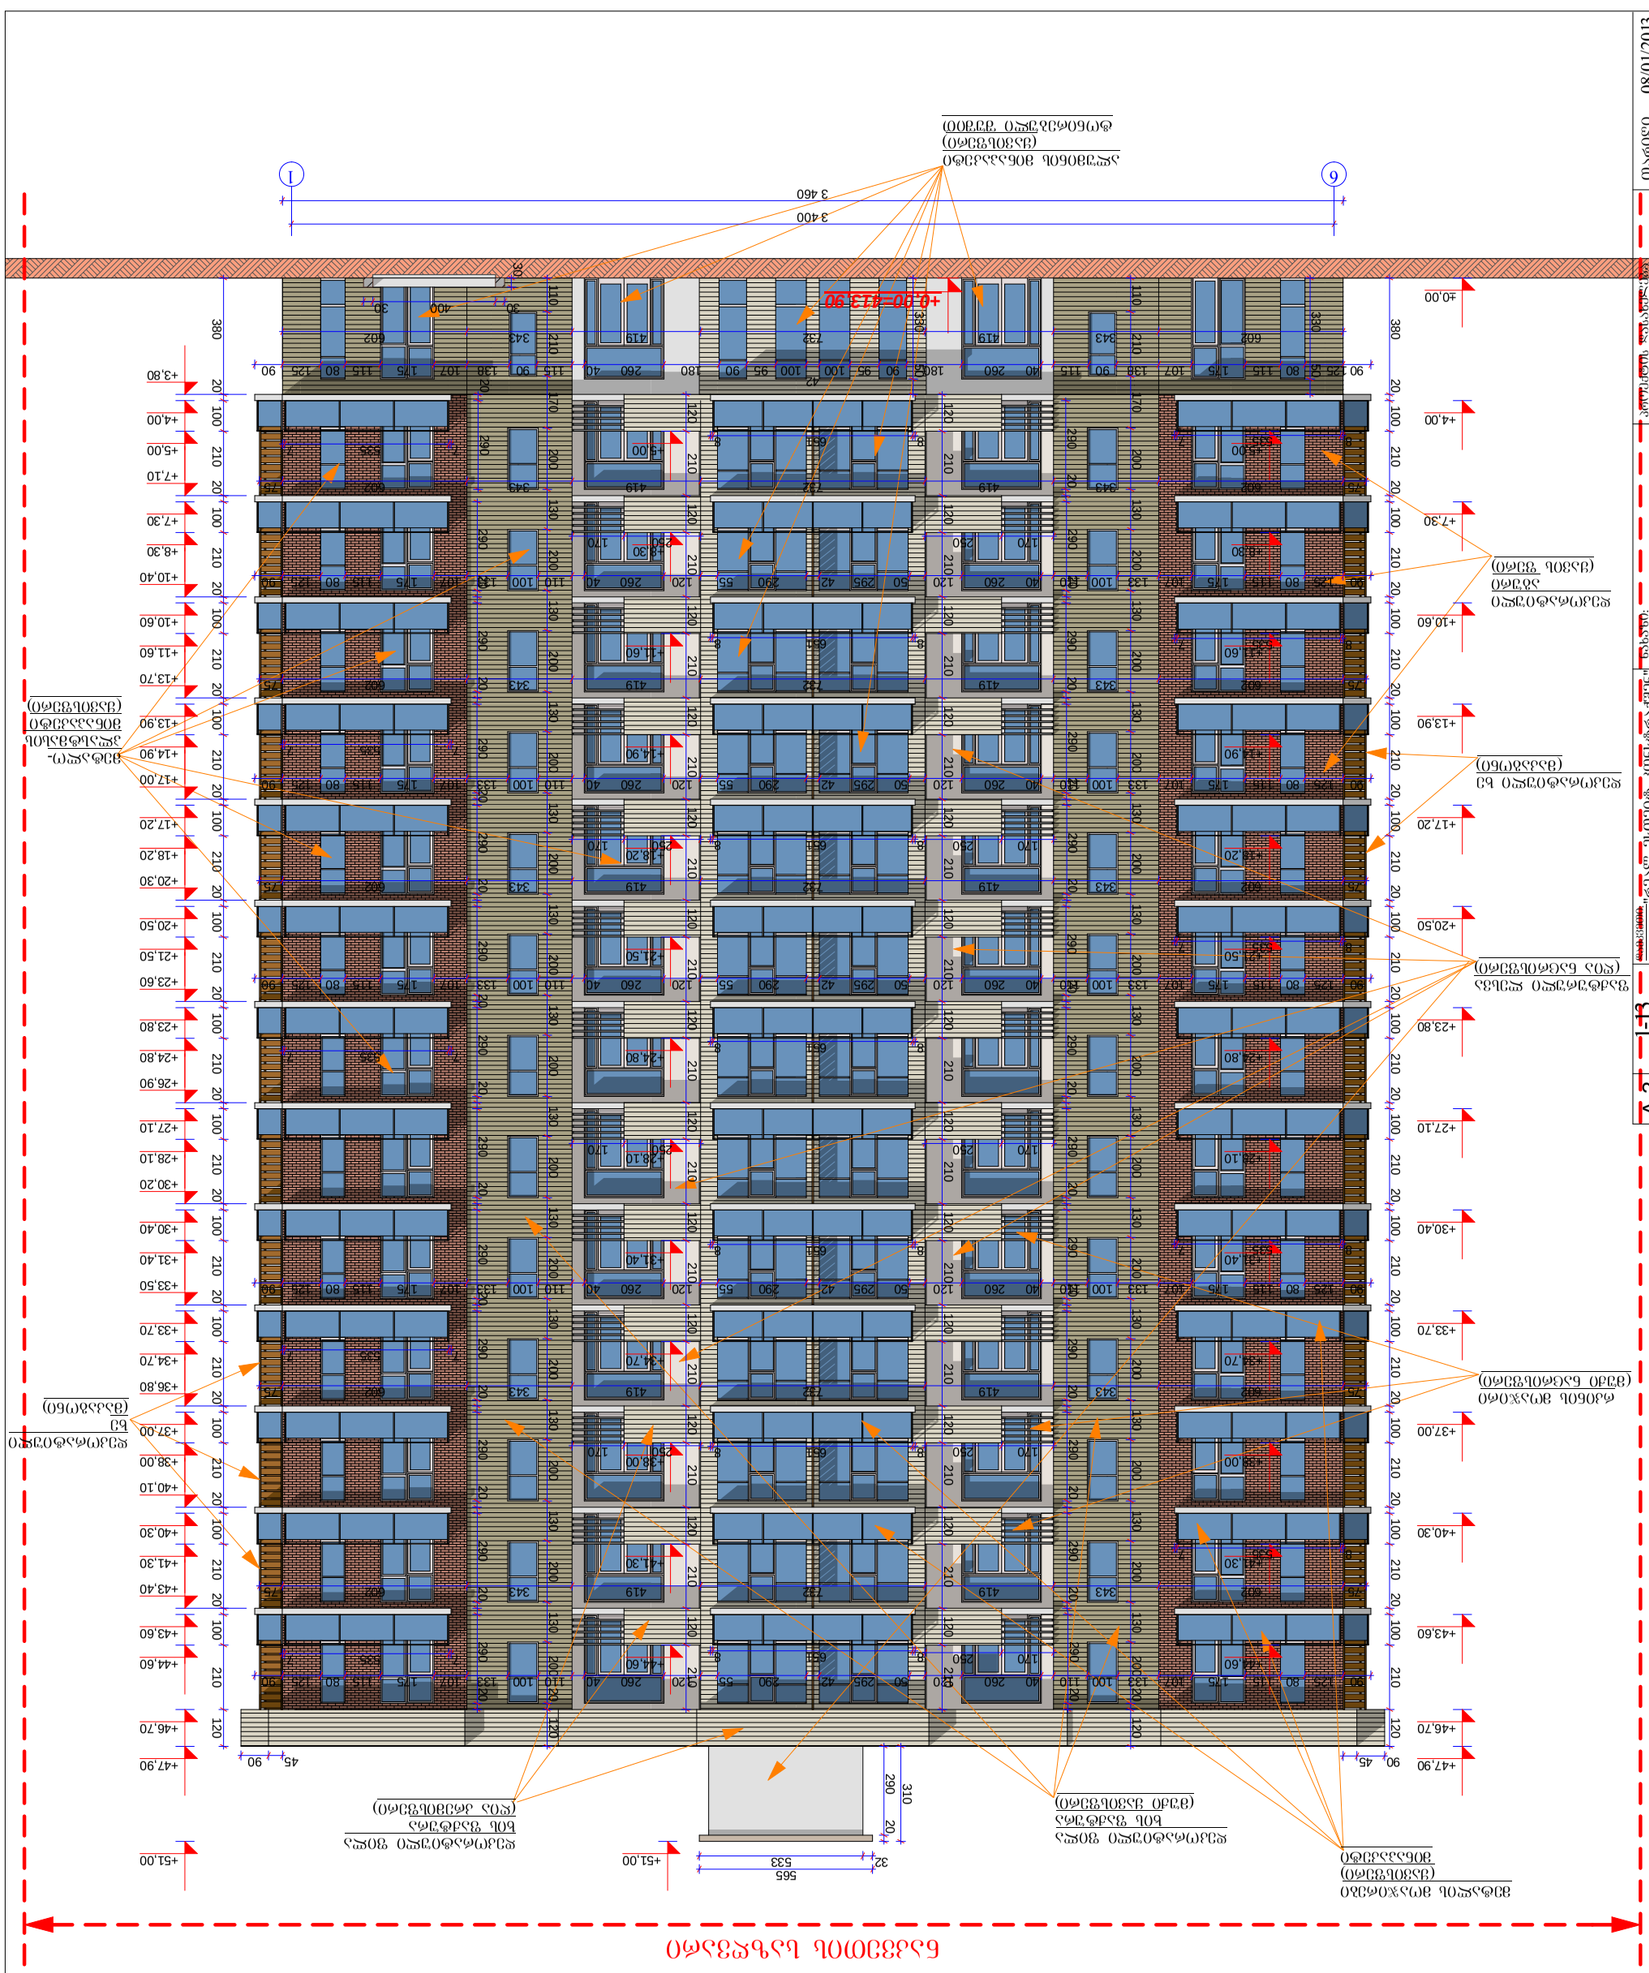

A-3	1-13		





თარიღი 08/01/2013








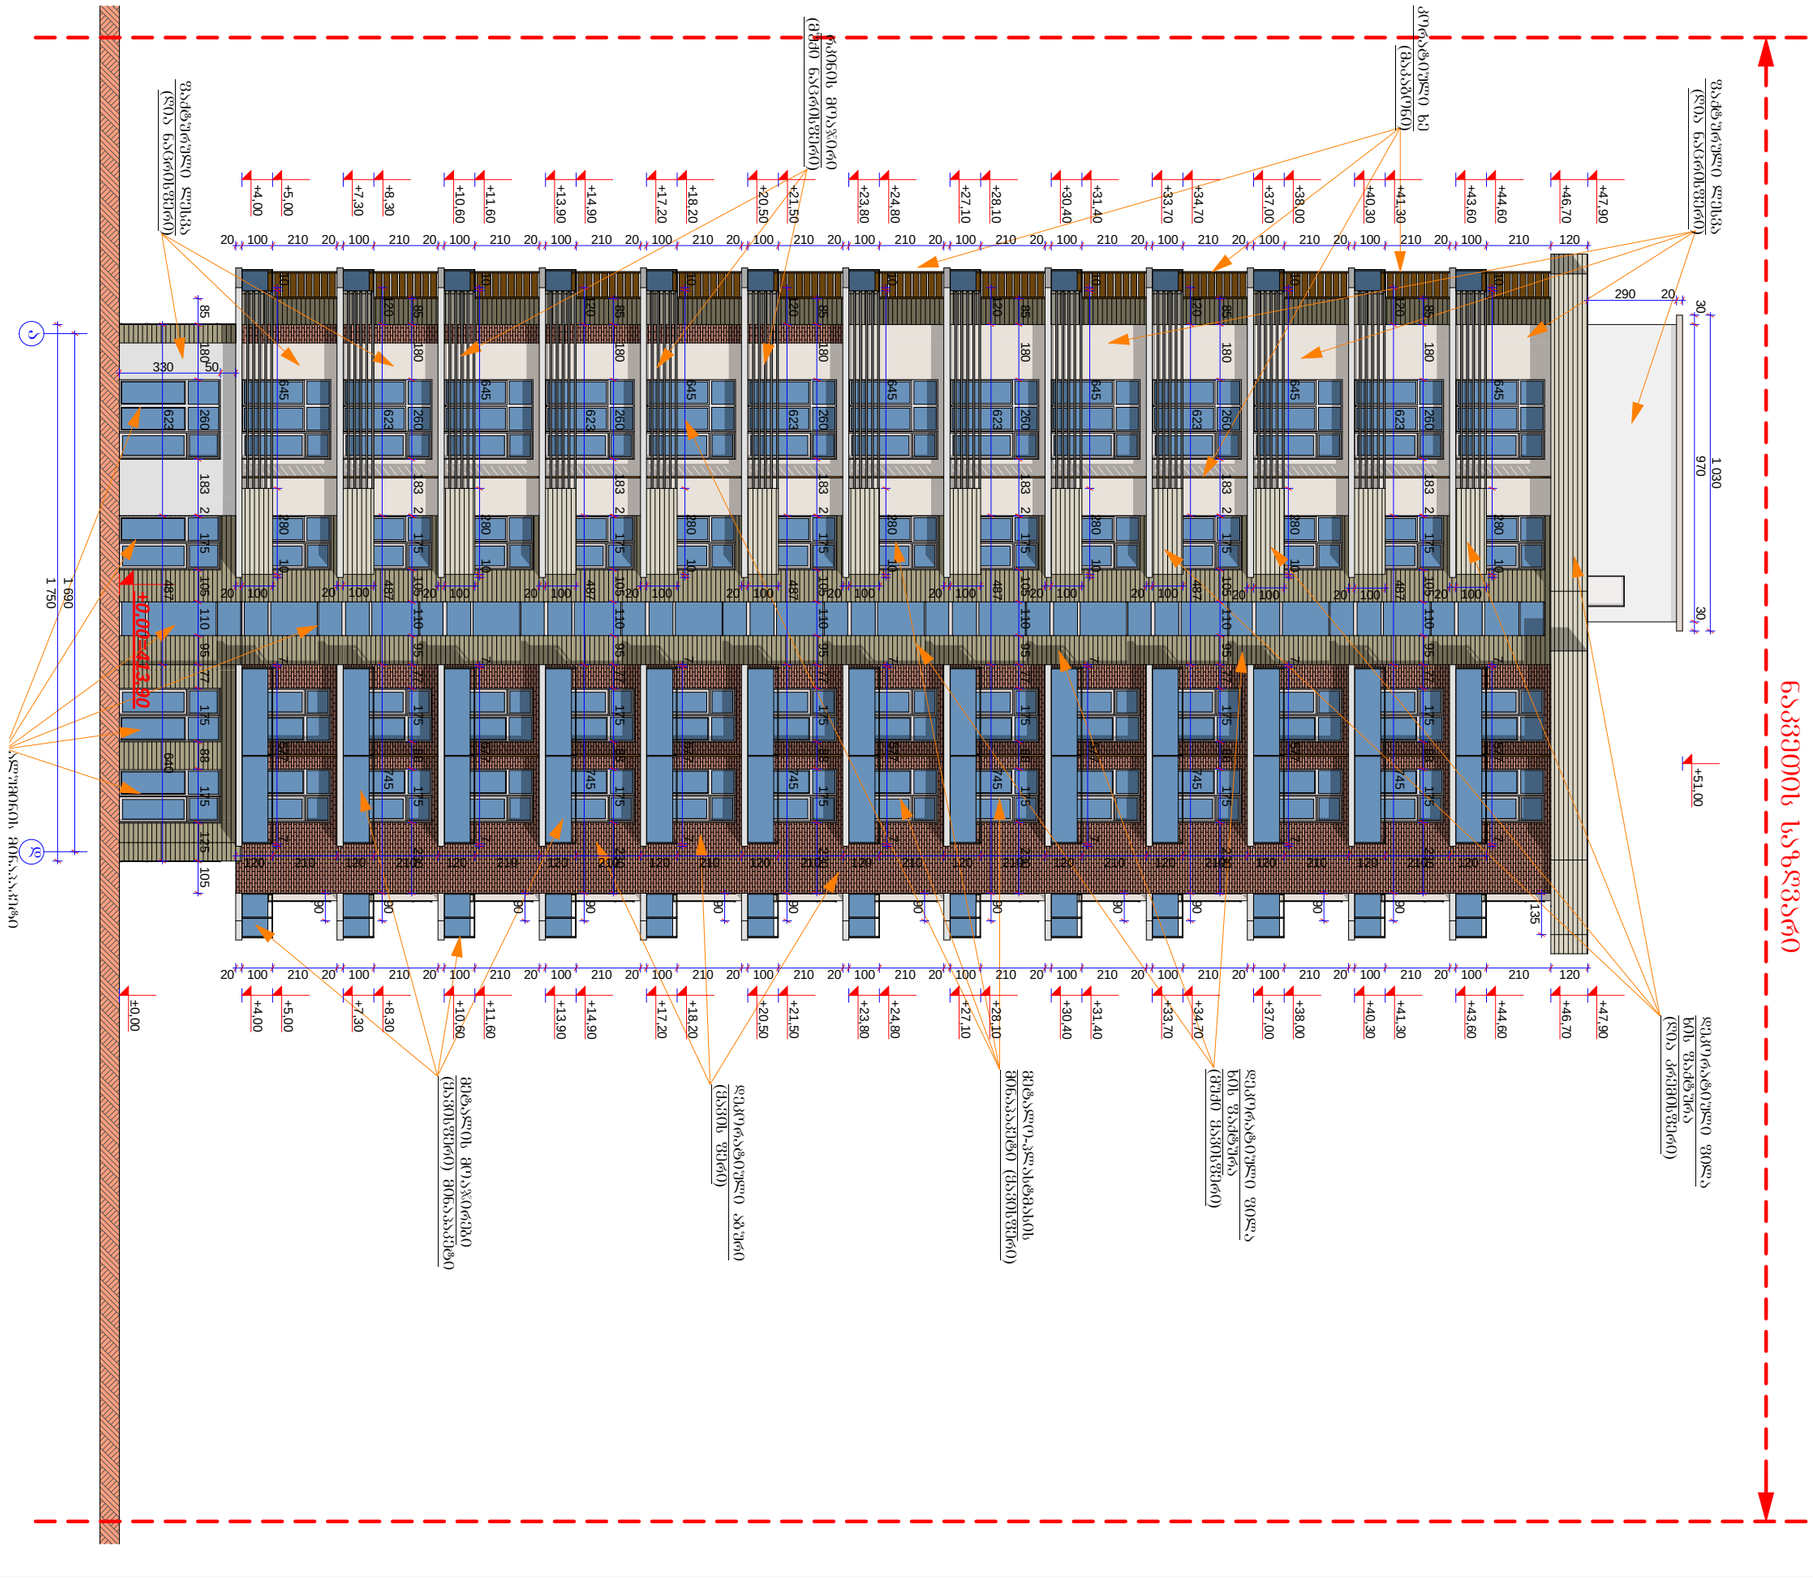



A-3	1-13 პროექტის №	დამკვეთი: "რეალ ესთეიტ კონსტრაქშენ" "Real Estate Construction"	ნახაზი: ფასადი დ - ა ღერძებში	პროექტის დასახელება: მრავალბინიანი საცხოვრებელი სახლი კედიას ქუჩა (ყოფ. კახოვკის) №-10
დირექტორი		ზ. ბოჩიაშვილი		თარიღი 08/01/2013
არქიტექტორი		ზ. ხაჩიძე	"Real Estate Construction" თბილისი, დიღომი, სამხედრო გზისა და ახმეტელის ქუჩის გადაკვეთა	მასშტაბი 1-200
არქიტექტორი		მ. პაპუკაშვილი		სტადია: არქიტექტურული პროექტი; ინდექსი; ფურც. № 31