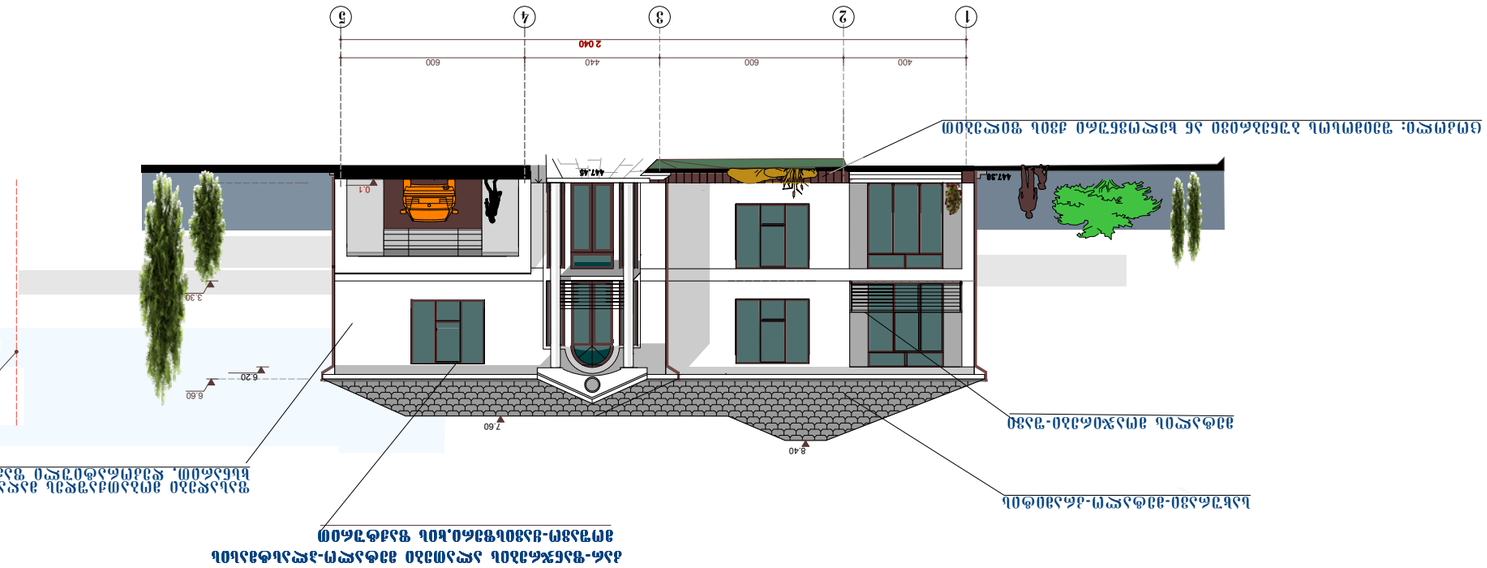
1
2
3
4
5
2040
400
600
440
600
447.38
447.48
447.60
3.30
6.60
6.20
7.60
8.40
0.1

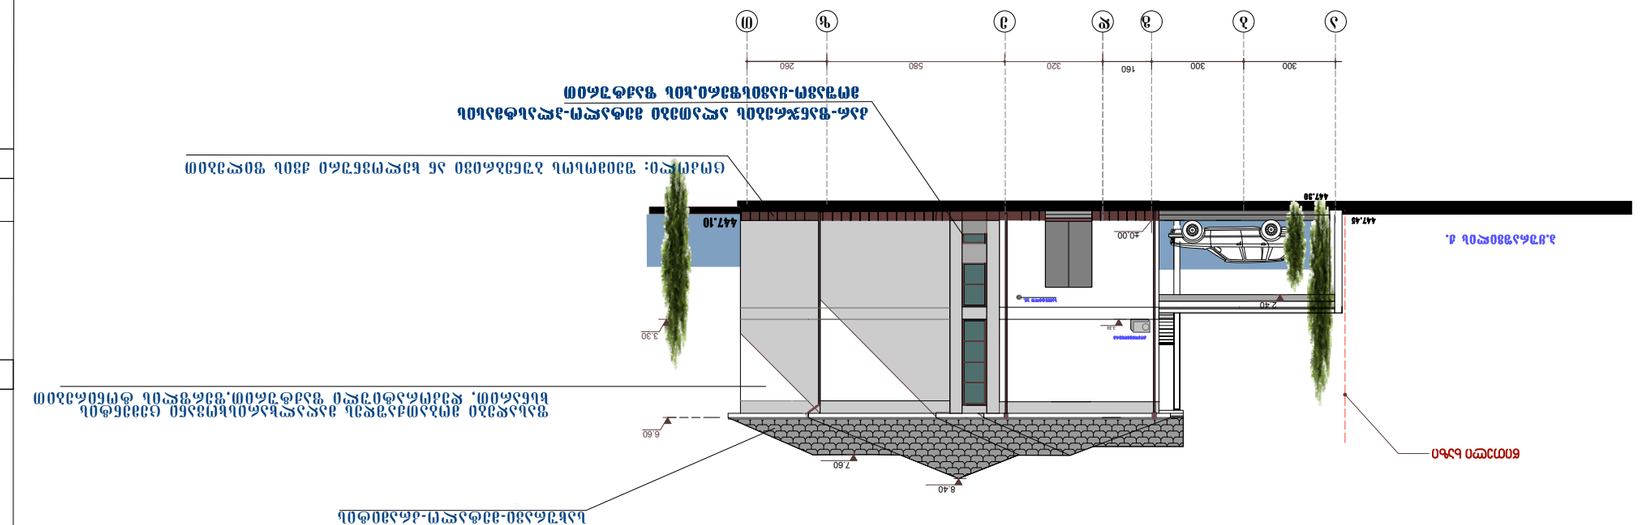


# ფასადი ა-ა ღერძების 1-7 მიხედვით

| | | | | | |
|---|---|---|---|---|---|
| 01-2017 | ცვლილება | 100 | 15 | 20.01.17 |
| ხელმძღვანელი | სახელი, გვარი | ხელმოწერა | ფორმატი | თარიღი |

| | | |
|---|---|---|
| არქიტექტორი | | |
| | | |
| | | |
| | | |
| | | |
| | | |
| არქიტექტონიკა | | |
| | | |
| | | |
| | | |
| | | |
| | | |
|

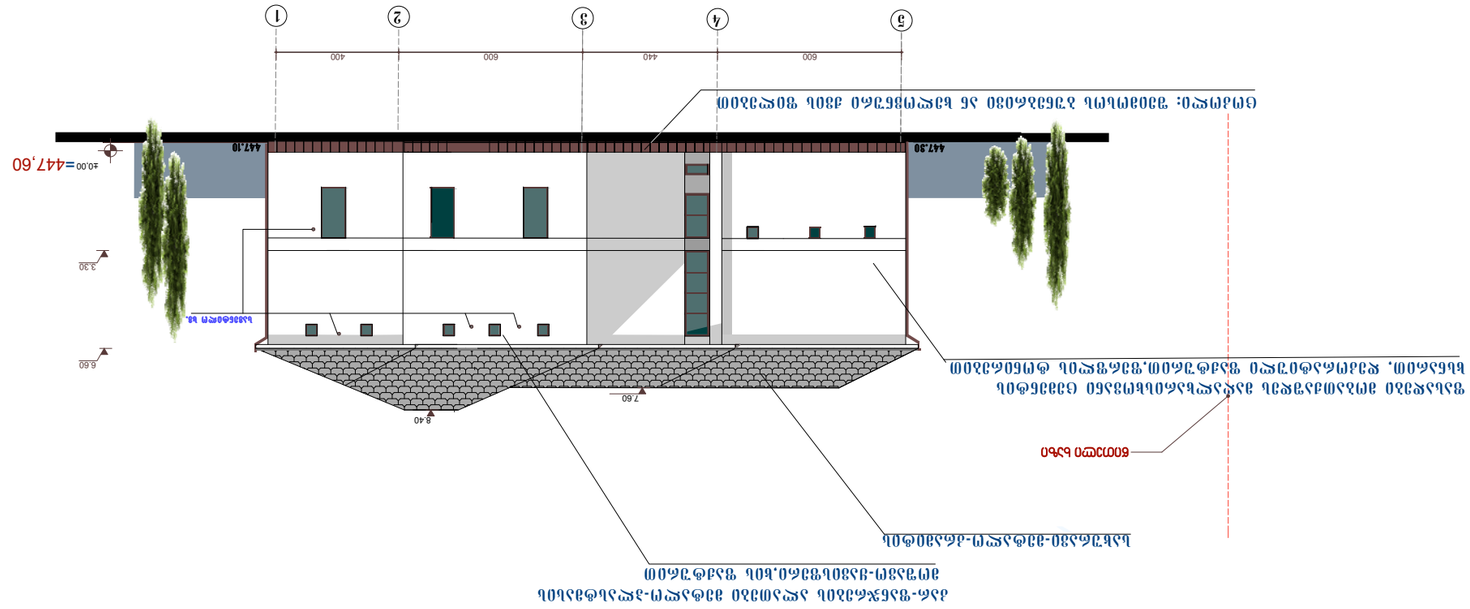






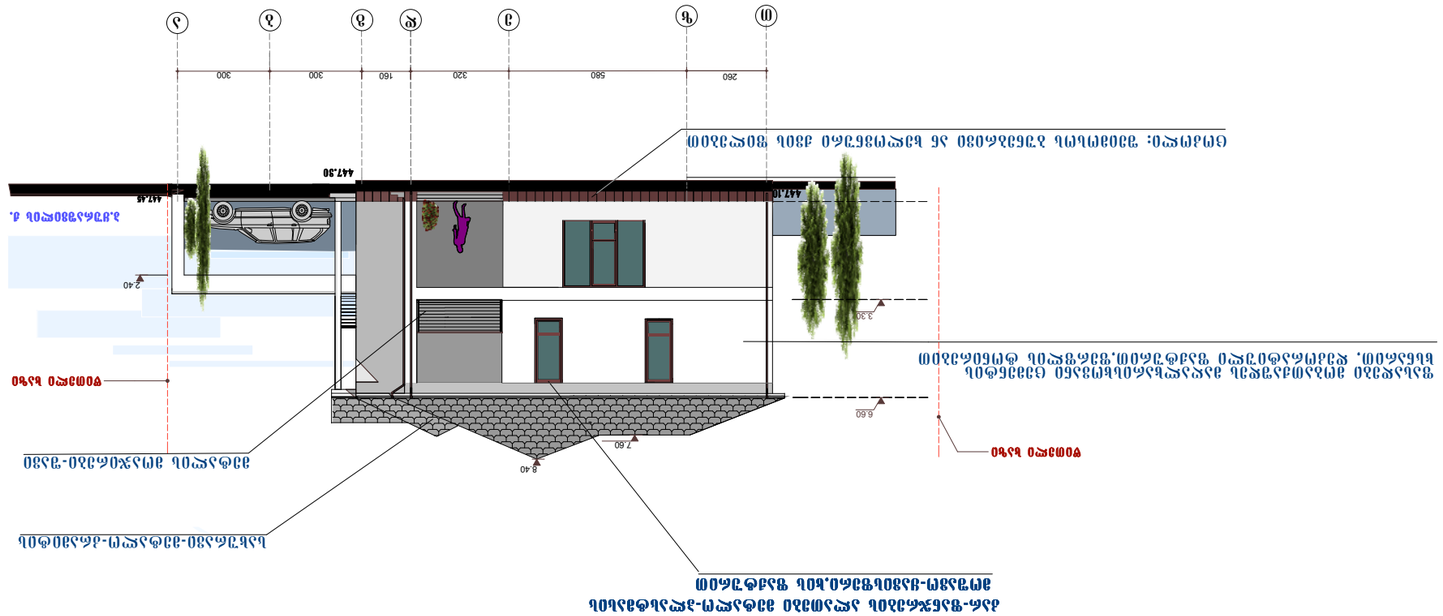





