
ტერა გრაფიკა
მისამართი: ქ. თბილისი პეკინის გამზირი №27, VI სართული
ტელ(+99532) 238 25 47

ქ. თბილისი, ვაჟა-ფშაველას გამზირი №18ა,
4375 კვ.მ არასასოფლო-სამეურნეო დანიშნულების მიწის ნაკვეთის
გ ე გ მ ა
საფუძველი:

სიტუაციური სქემა



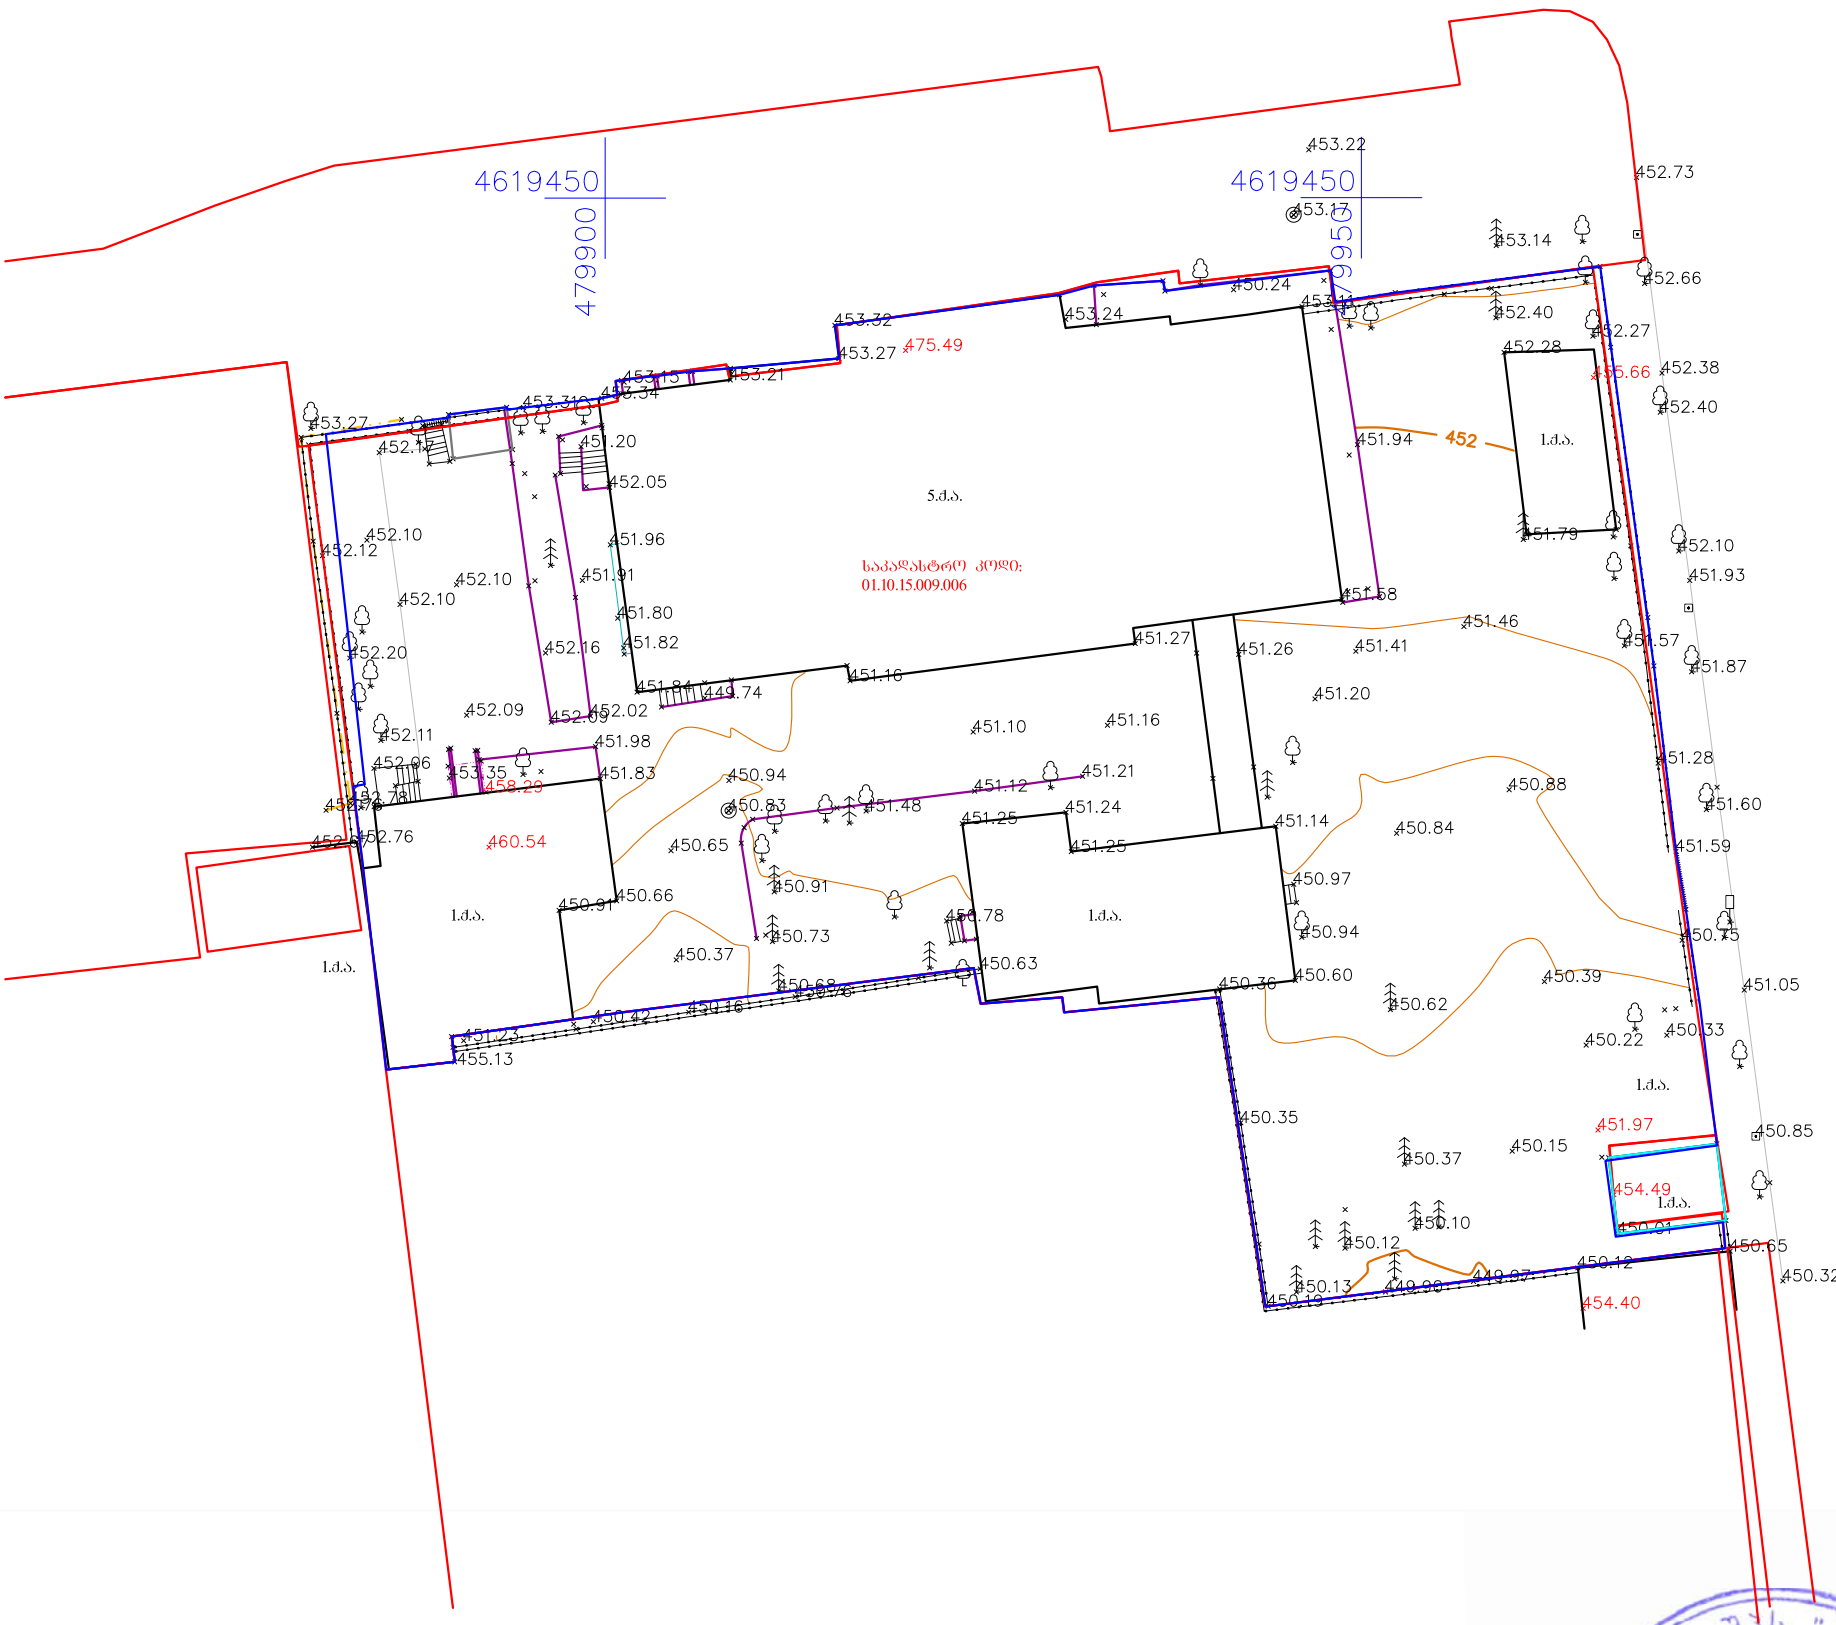


პირობითი აღნიშვნები

ძ.ა.	შენობა
	ხის ჯიხური
	ბეტონის ღობე
	საჰაერო
	თელასის მიწის ნაკვეთი კორექტირებული 36 კვ.მ
	კორექტირებული საზღვარი 4421 კვ.მ
	ნაკვეთის საზღვარი 3375 კვ.მ
	აივანი
	ბეტონი
	ბორდიური
	ჭიშკარი
	ბაზის მილი
	სამეთვალყურეო ჭა
	საბზარი ნიშანი
	ელ. ბოძი
	ხეები
	UTM - საერთაშორისო

შპს „ტერაბრაფიკი“		
დირექტორი		შ. შხაკაძე
კომპიუტერული უზრუნველყოფა		ი. თალაკვაძე
აზომვა შესრულა		რ. ბაჩილავა
დამკვეთი		
მასშტაბი 1:500		14.06.2018

გენგეგმა

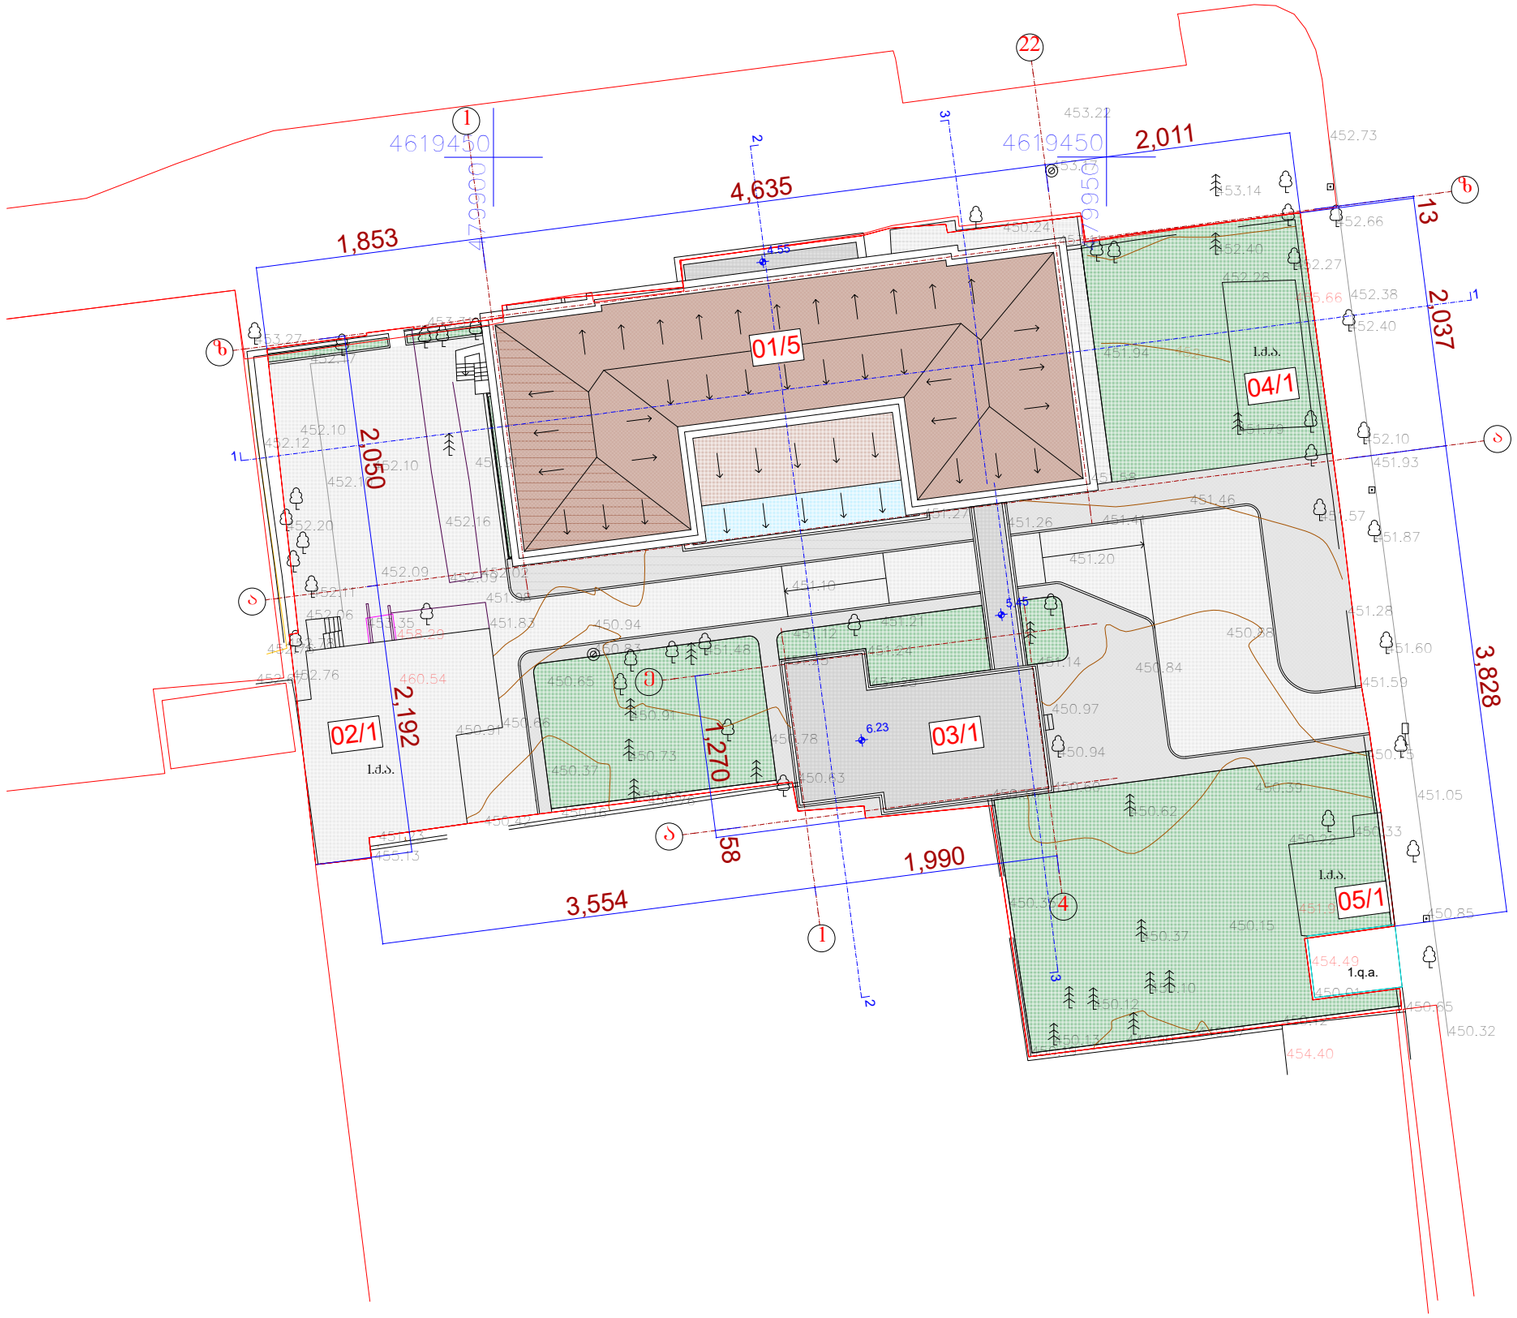

	ი.მ. ევგენი ქორქია						
დირექტორი		ე. ქორქია	თბილისი, ვაჟა-ფშაველას გამზ. №18ა 01.10.15.009.006				
ავტორი		ე. ქორქია					
შეასრულა		მ. აბაიშვილი	გენგეგმა				
კონსტრუქტორი		ლ. აბაშიძე					
							მასშტაბი
							1:500