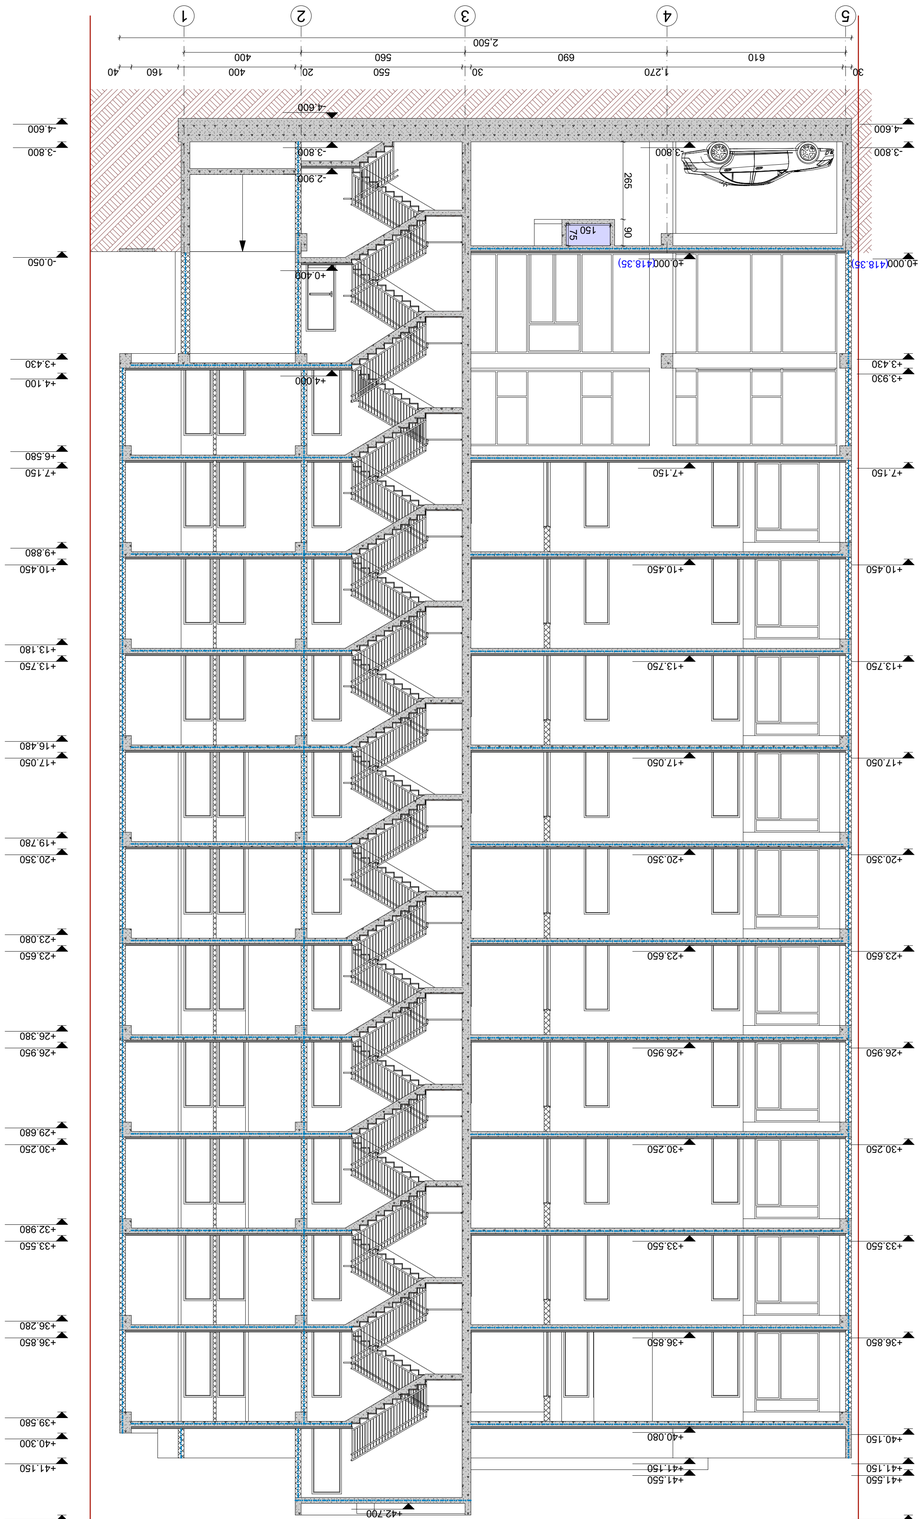


# ЗАЕМКА

## ЗАЕМКА

| | | |
|---|---|---|
| | | |
| | | |
| | | |
| | | |
| | | |
| | | |
| | | |
| | | |
| | | |
| | | |
| | | |
| | | |

ЗАЕМКА

ЗАЕМКА

ЗАЕМКА




ნახაზის დასახელება

# ჭრილი 2 - 2 მ. 1:100

ცვლილება:

სქემატური ჭრილი

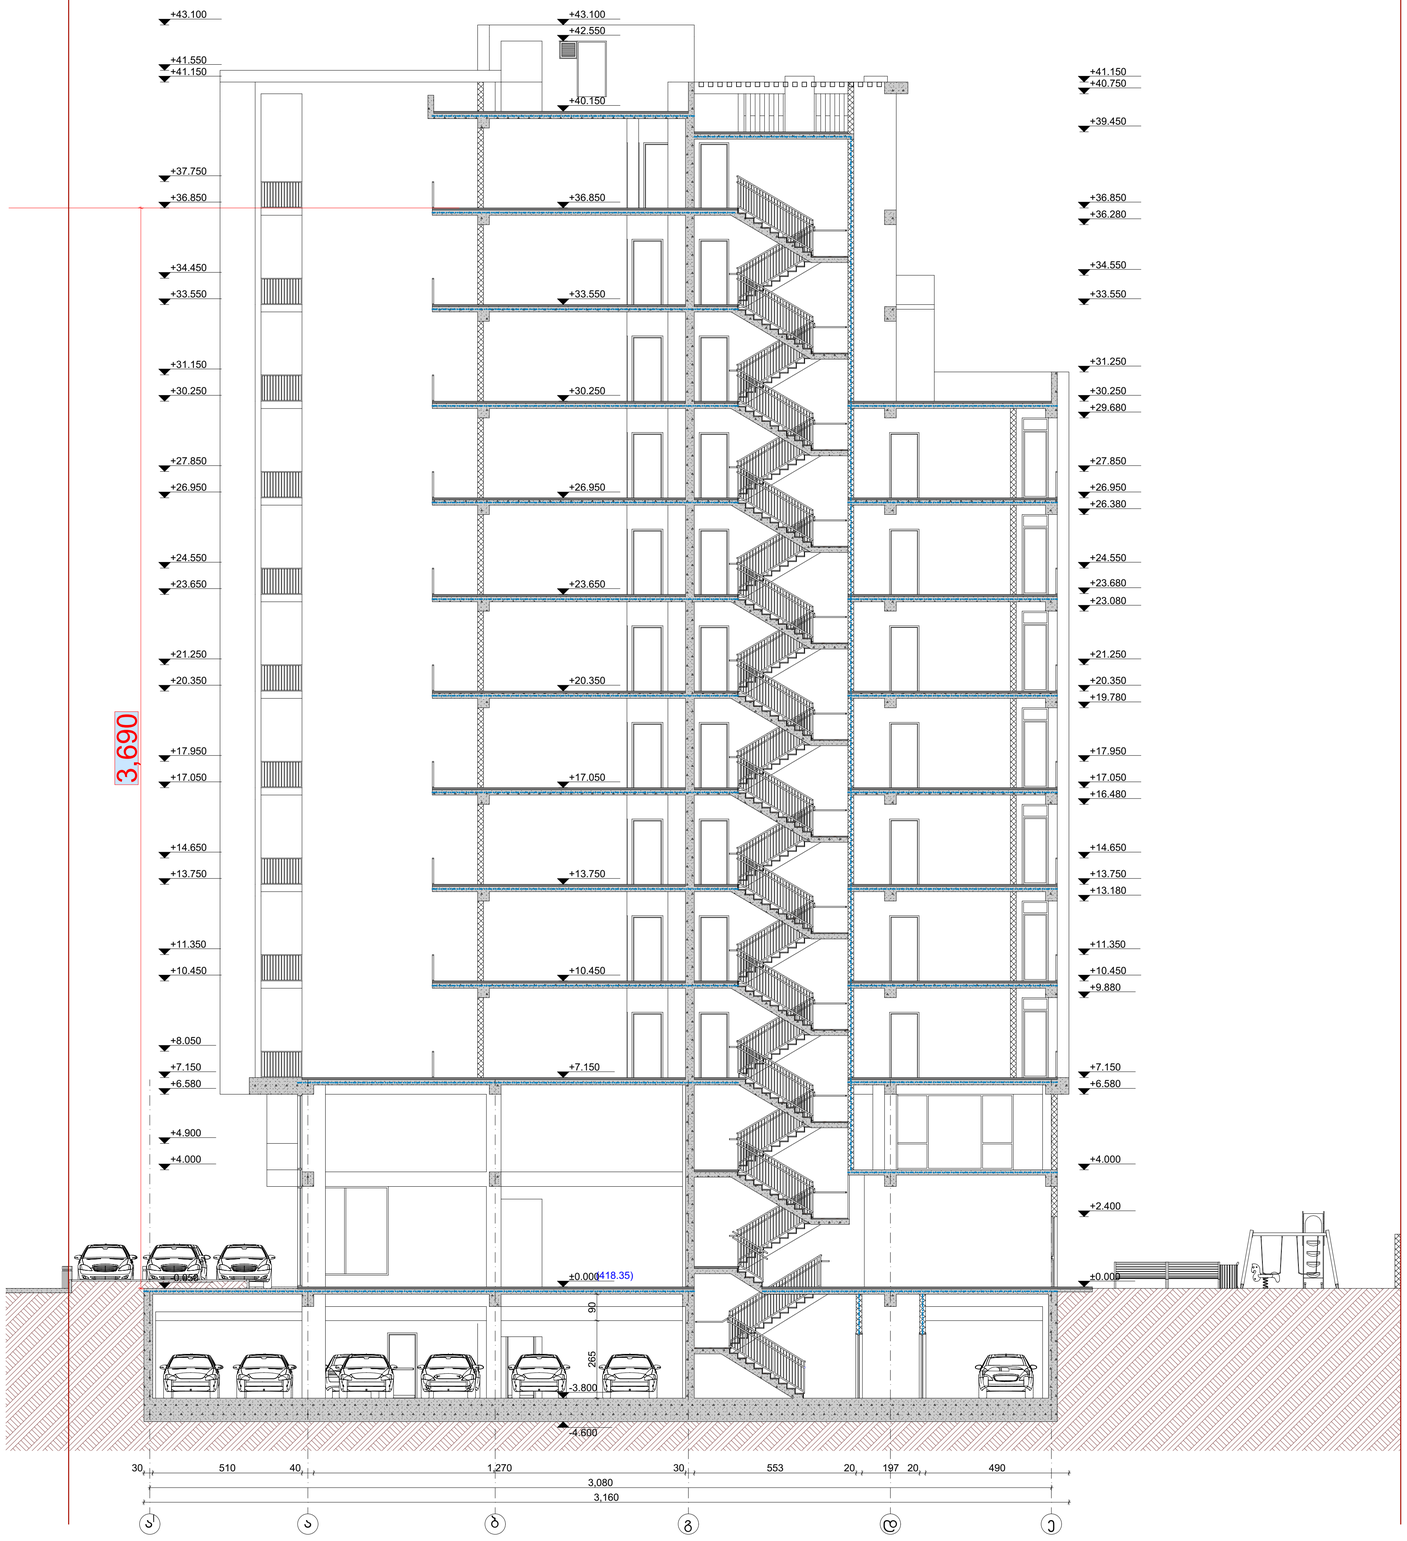დამკვეთი:

შპს "სარეცხისაღებო ოპერატორები და პარტნიორები" ს/კ 405307494

ობიექტის დასახელება:

მრავალფუნქციური კომპლექსი (კომერციული, საცხოვრებელი, სატრანსპორტო)

ობიექტის მისამართი:

მის, ქ. თბილისში, ვაკის მიკრორაიონის ქუჩა №118 (ს/კ: 01.13.03.023.095)

დამპროექტებელი:


შპს "ST.ART" ს/კ 400022104
საქართველო, ქ. თბილისი, აკ. წერეთლის გამზ. №115ა


| | | |
|---|---|---|
| თანამშრომლის | ხელმოწერა | სახელი/გვარი |
| მთავარმომრი | | ა. ბერიაძე |
| არქ. პროექტი | | ა. ბერიაძე |
| არქ. პროექტი | | მ. ქავჭავაძე |
| შესრულა | | მ. ქავჭავაძე |

საავტორო უფლება: შპს "ST.ART"

ფორმატი: A2

ქ. თბილისი 2019 წ