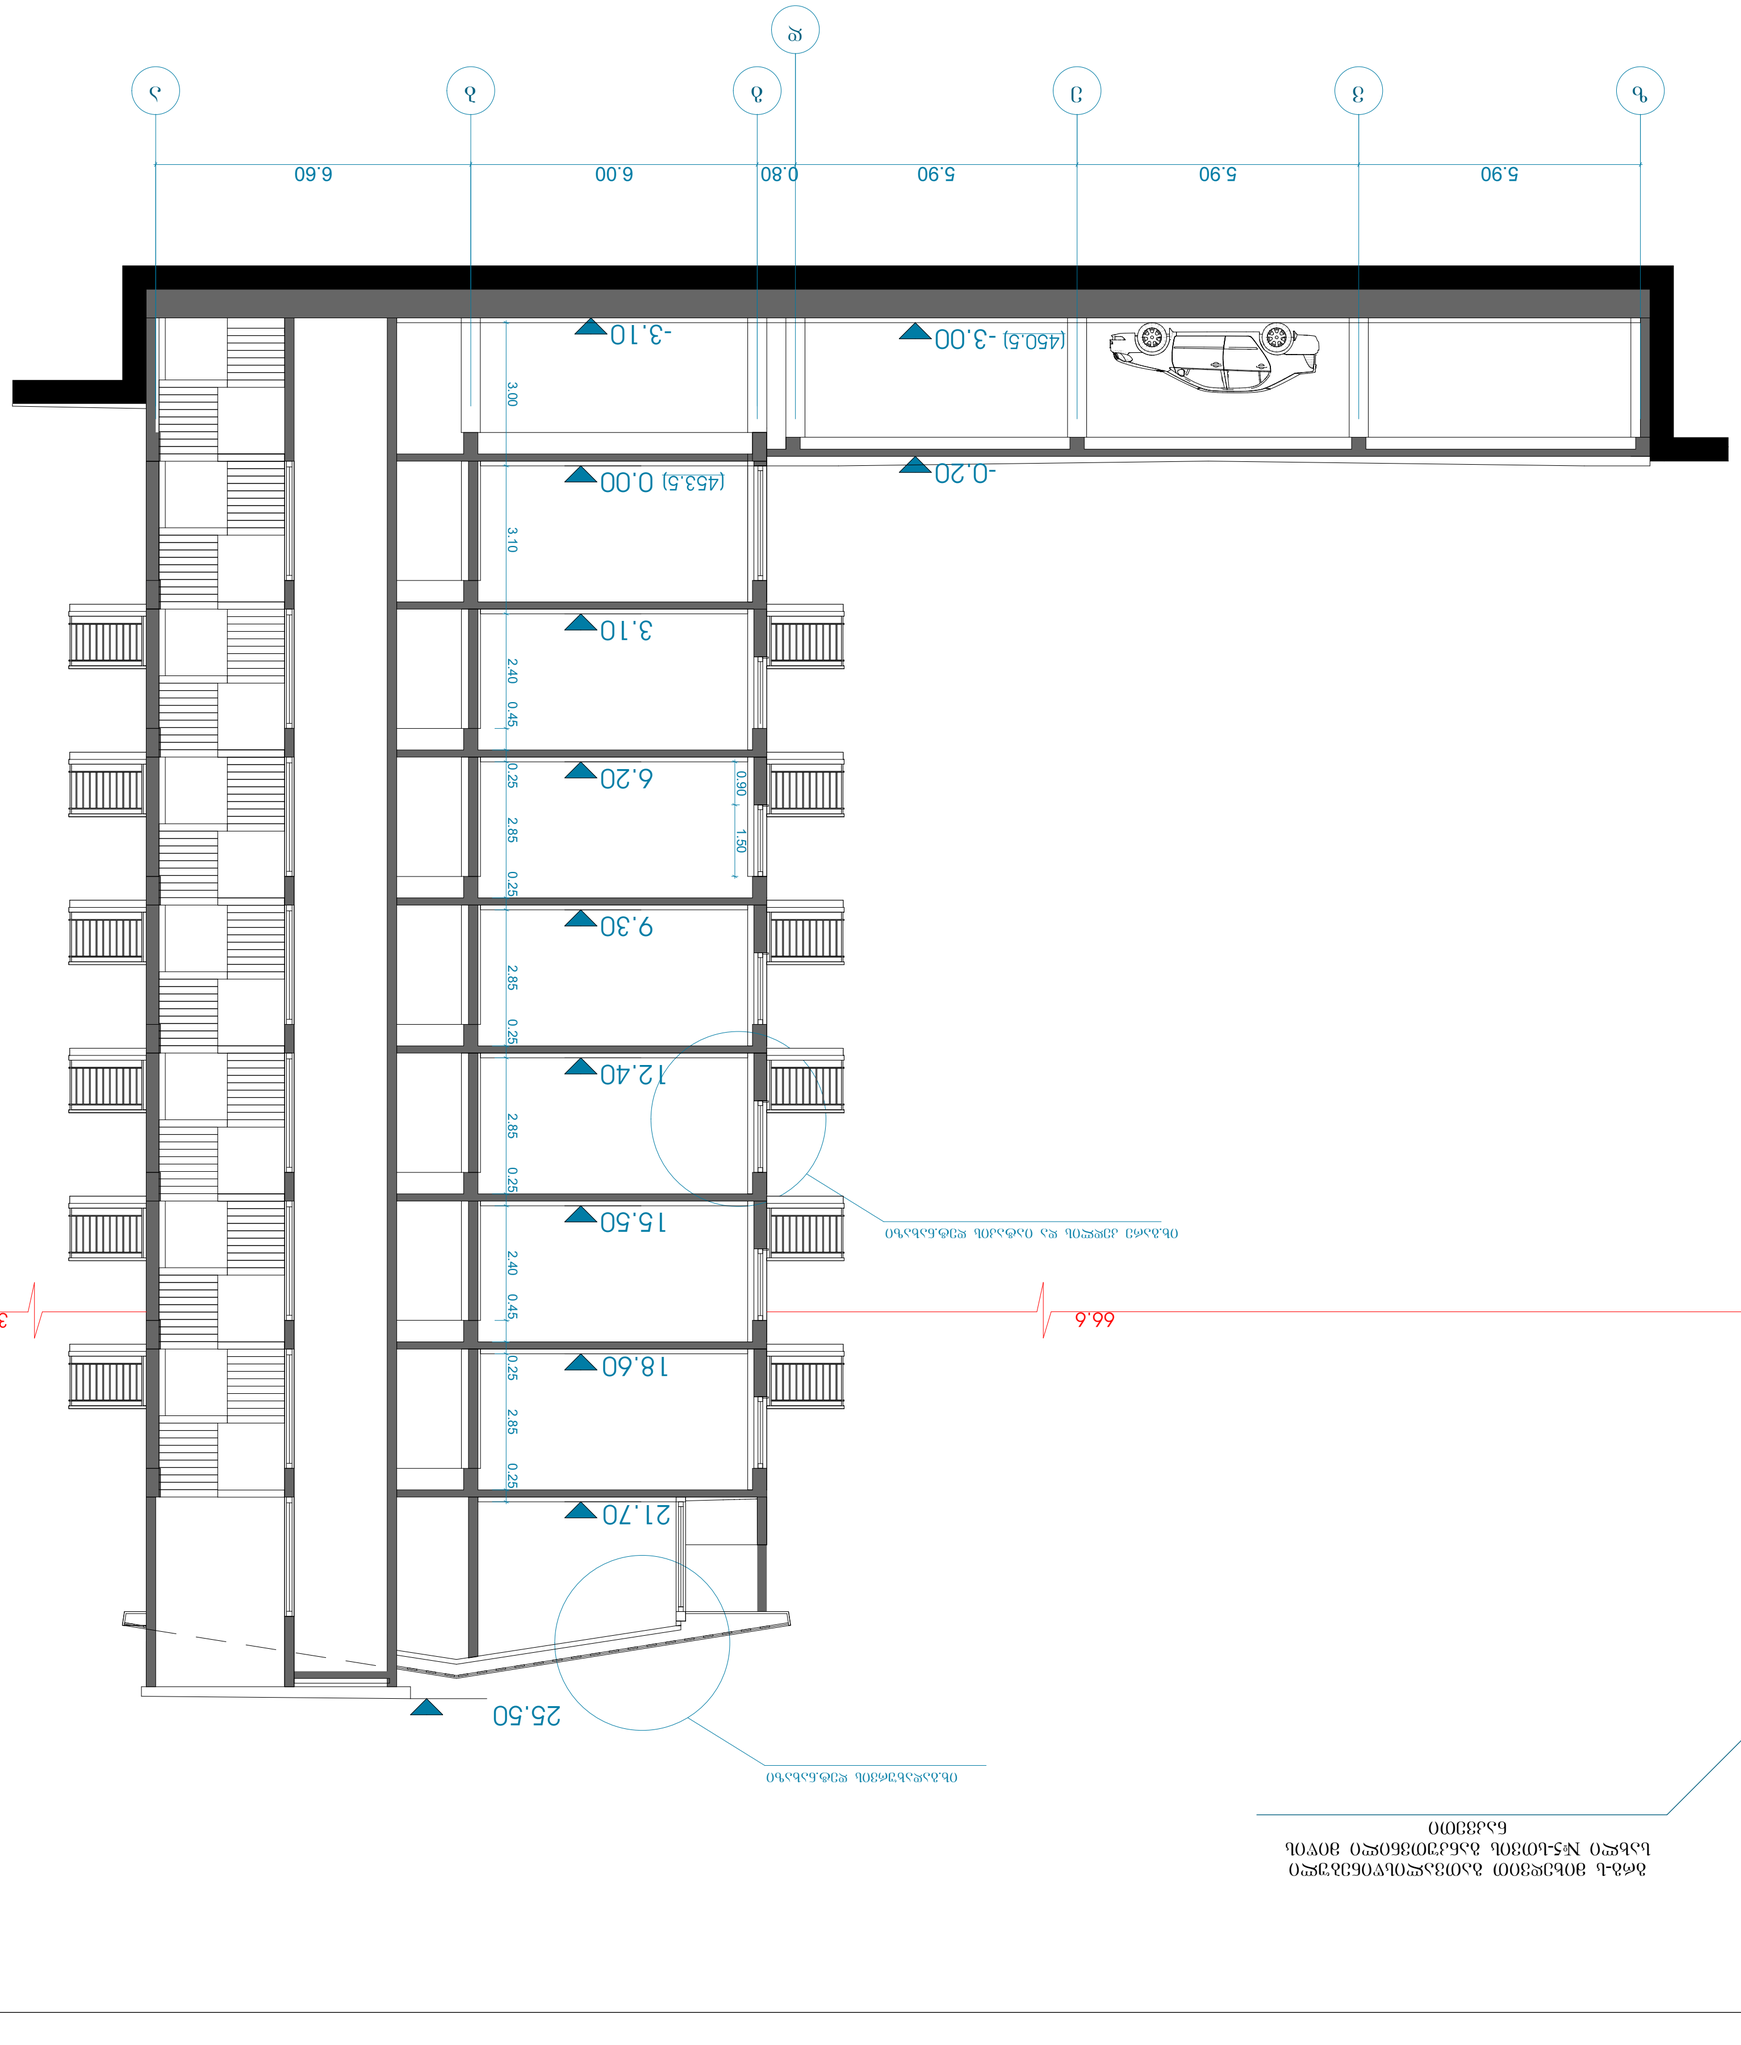



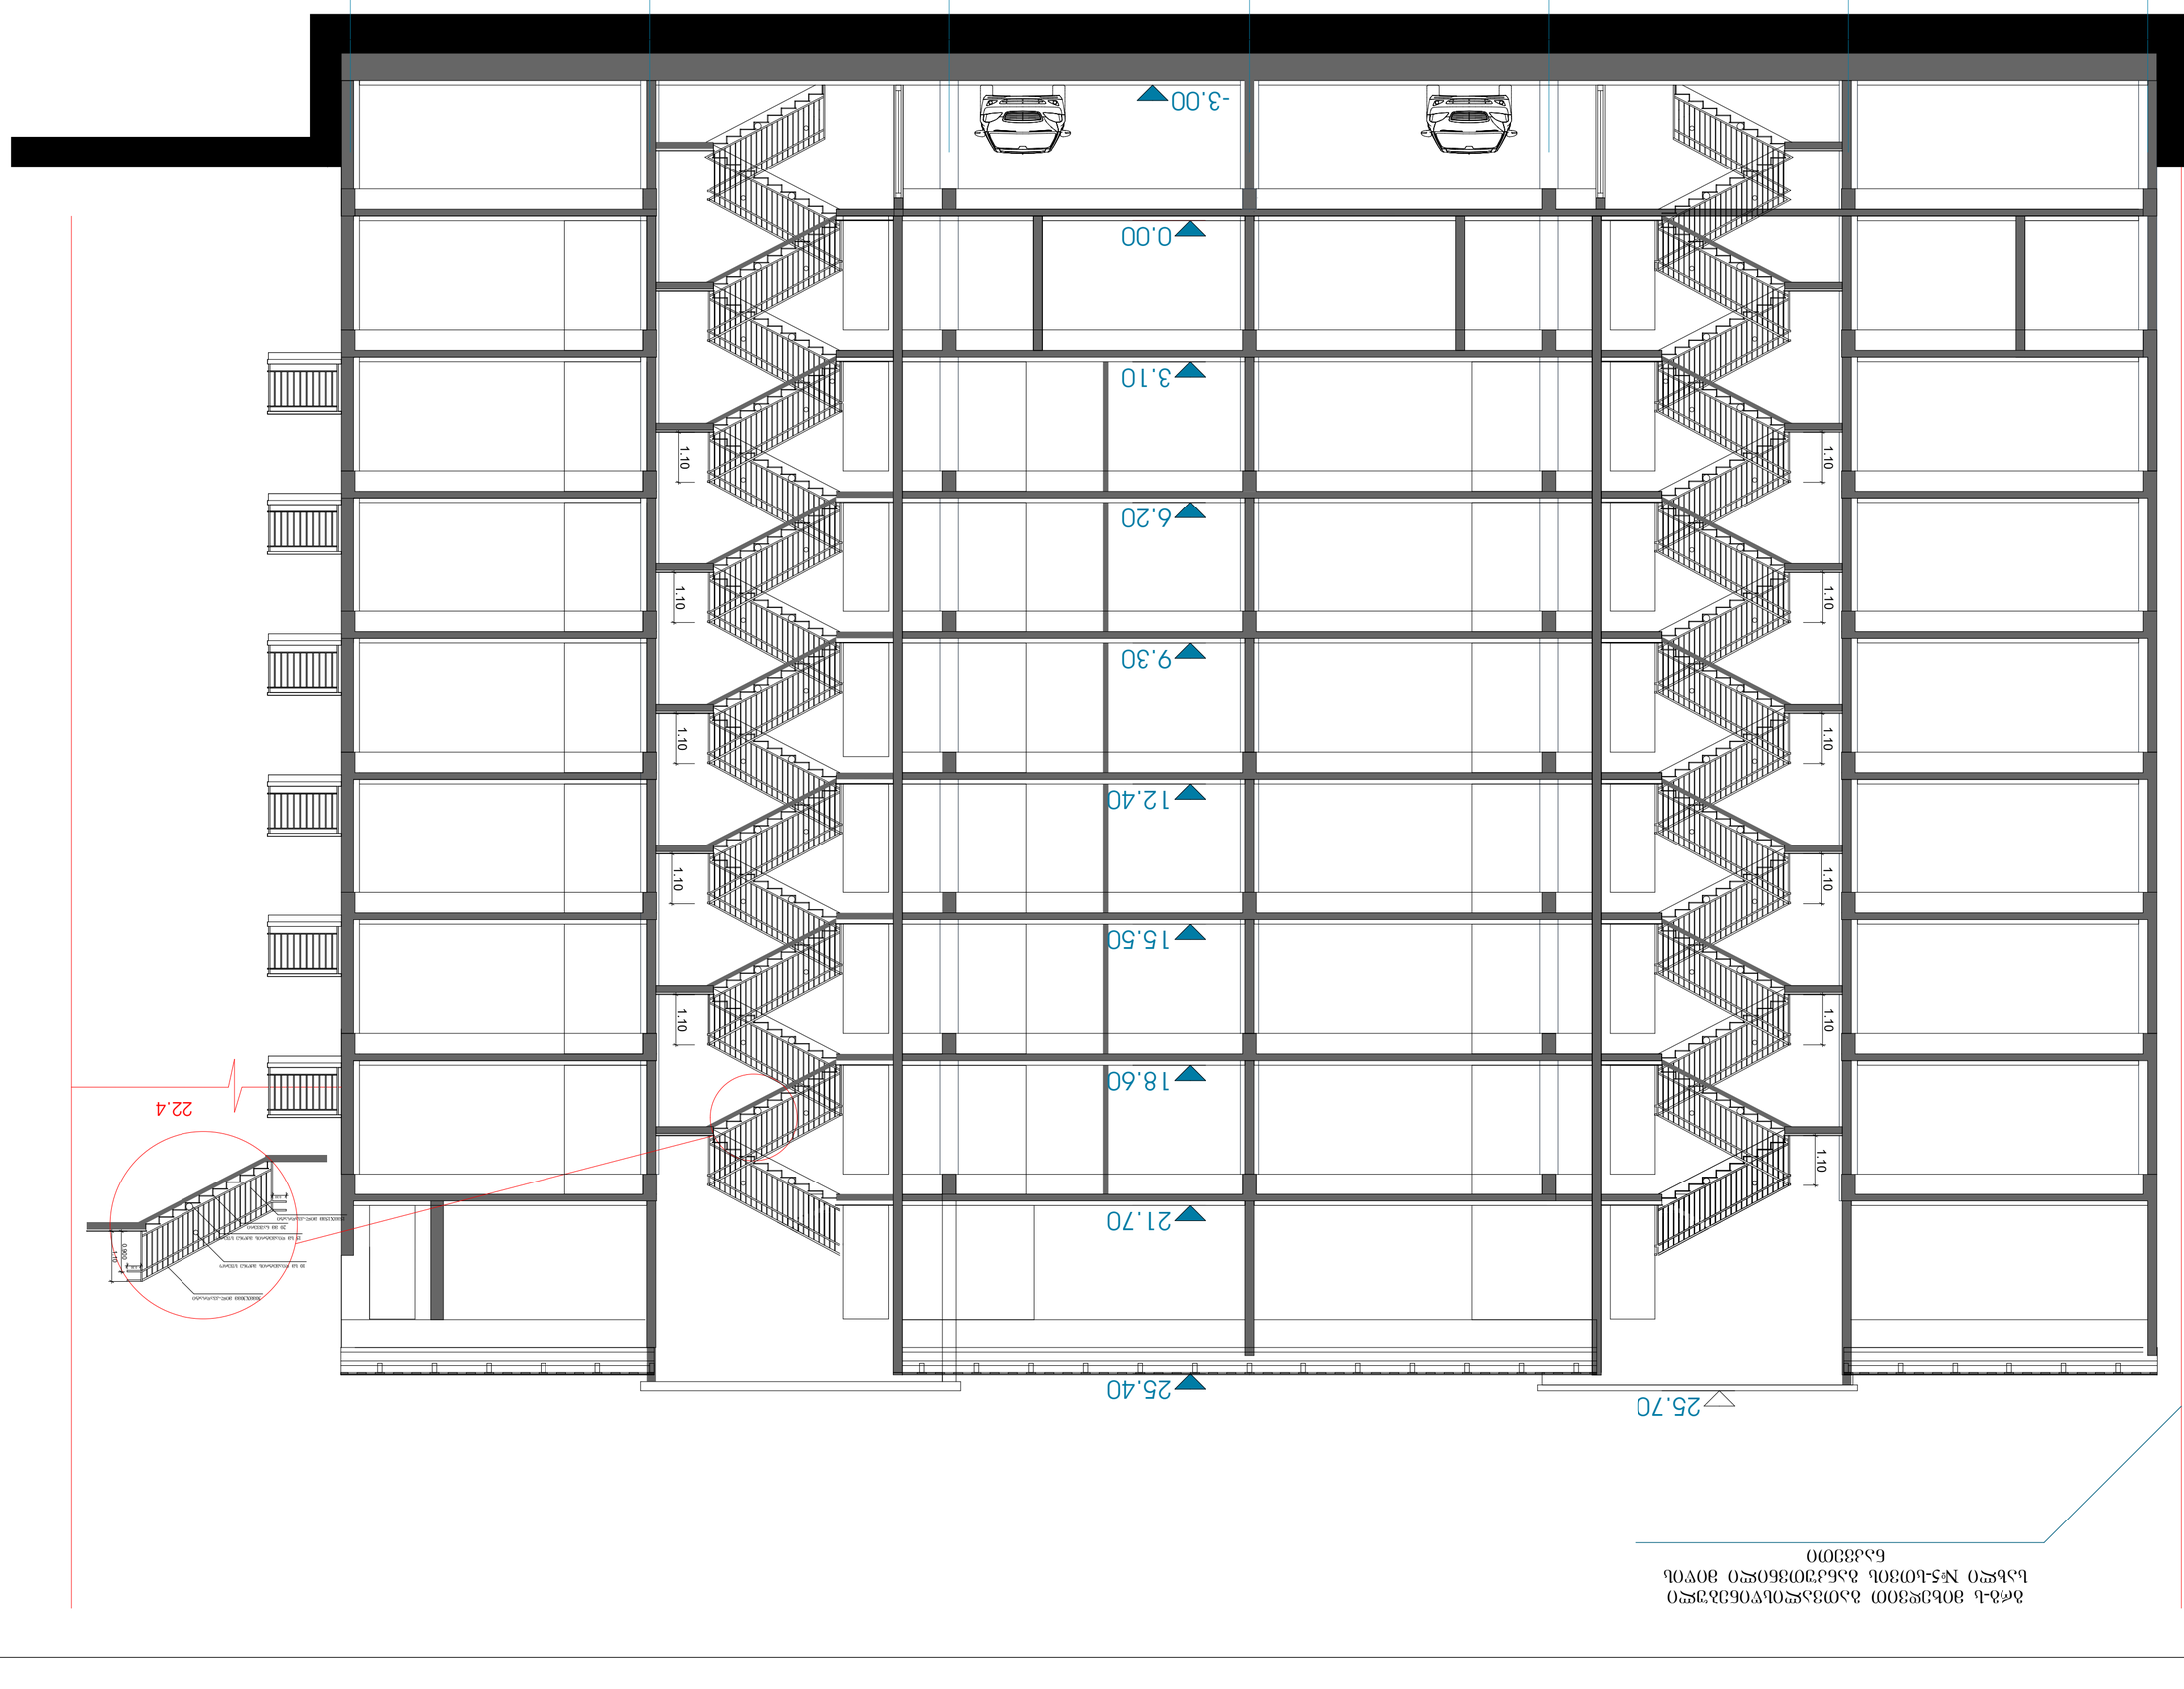

ნახაზის ნომერი 2-2

ობიექტის ზოგადი ფართობი	6039 მ²	
მიწის ნაკვეთის ფართობი	565.8 მ²	
სულ ფართობი	5094.8 მ²	
მათ შორის:		
ავტოსადგომის ფართობი	63.9 მ²	
სატექნიკო ფართობი	2779.9 მ²	
საერთო სარგებლობის ფართობი	372.4 მ²	
საერთო ტერიტორია და ავტო ფართობი	730.9 მ²	
საფასურით	31.5 მ²	
საბინაო ფართობის ფართობი	1116.2 მ²	
ბინის ტიპობრივი ფართობი	422.0.4 მ²	
ბინების ფართობების ჯამი	5639.4 მ²	
მათ შორის: 0.00-ის ზევით	4434.5 მ²	
0.00-ის ქვევით	1204 მ²	
საერთო მოცულობა	16327.6 მ³	
მათ შორის: 0.00-ის ზევით	12592.5 მ³	
0.00-ის ქვევით	3735.1 მ²	
ჯამური სიმაღლე (-3.7 ნიშნულიდან +25.7 ნიშნულამდე)	29.4 მ	

ავტორი			
შემსრულებელი			

