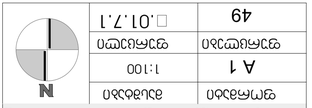

ASPublisherVersion 0.4.100.100

მისამართი:

ქ.თბილისის კახეთის
გზატკეცილი, ისნის ბაზრობის
მიმდებარედ ს.კ.:
(01.17.09.067.005)

არც ა3

არქ ა3

s/k : 405286444
მის: ნუცუბიძის ქ. A 217

ARC A3

s/k : 405286444
ADDR: NUCUBIDZIS ST. N 217

0 12.5 25 50

49

მასშტაბი

A 1

ფორმატი

ფურცლები ფურცელი

0 12.5 25 50

A.01.7.1

1:100

პროექტის მონაცემები

პროექტის სახელწოდება

ავტოსადგური

ნახაზის სახელწოდება

პირობითი აღნიშვნები
და შენიშვნები

გვარი ხელმოწერა

დირექტორი

არქიტექტორი

თანამდებობა

ნ.ხარატიშვილი

მთ.არქიტექტორი

საპროეტო საზღვრები

საკადასტრო საზღვრები
განაშენიანების
რეგულირების ხაზი

ნ.გოგეშვილი

ნ.გოგეშვილი

6.0 7.0 7.0 6.0 5.2 6.5 5.5 5.5 4.0 4.0 38.0 19.0

6.0 19.1

- 3.0

±0.0

+3.9

+7.8

+11.7

+14.7

+18.0

საკადასტრო საზღვარი საკადასტრო საზღვარი

+443.29

1 2 3 4 5 6 7 8 9 10 11
ჭრილი 1-1

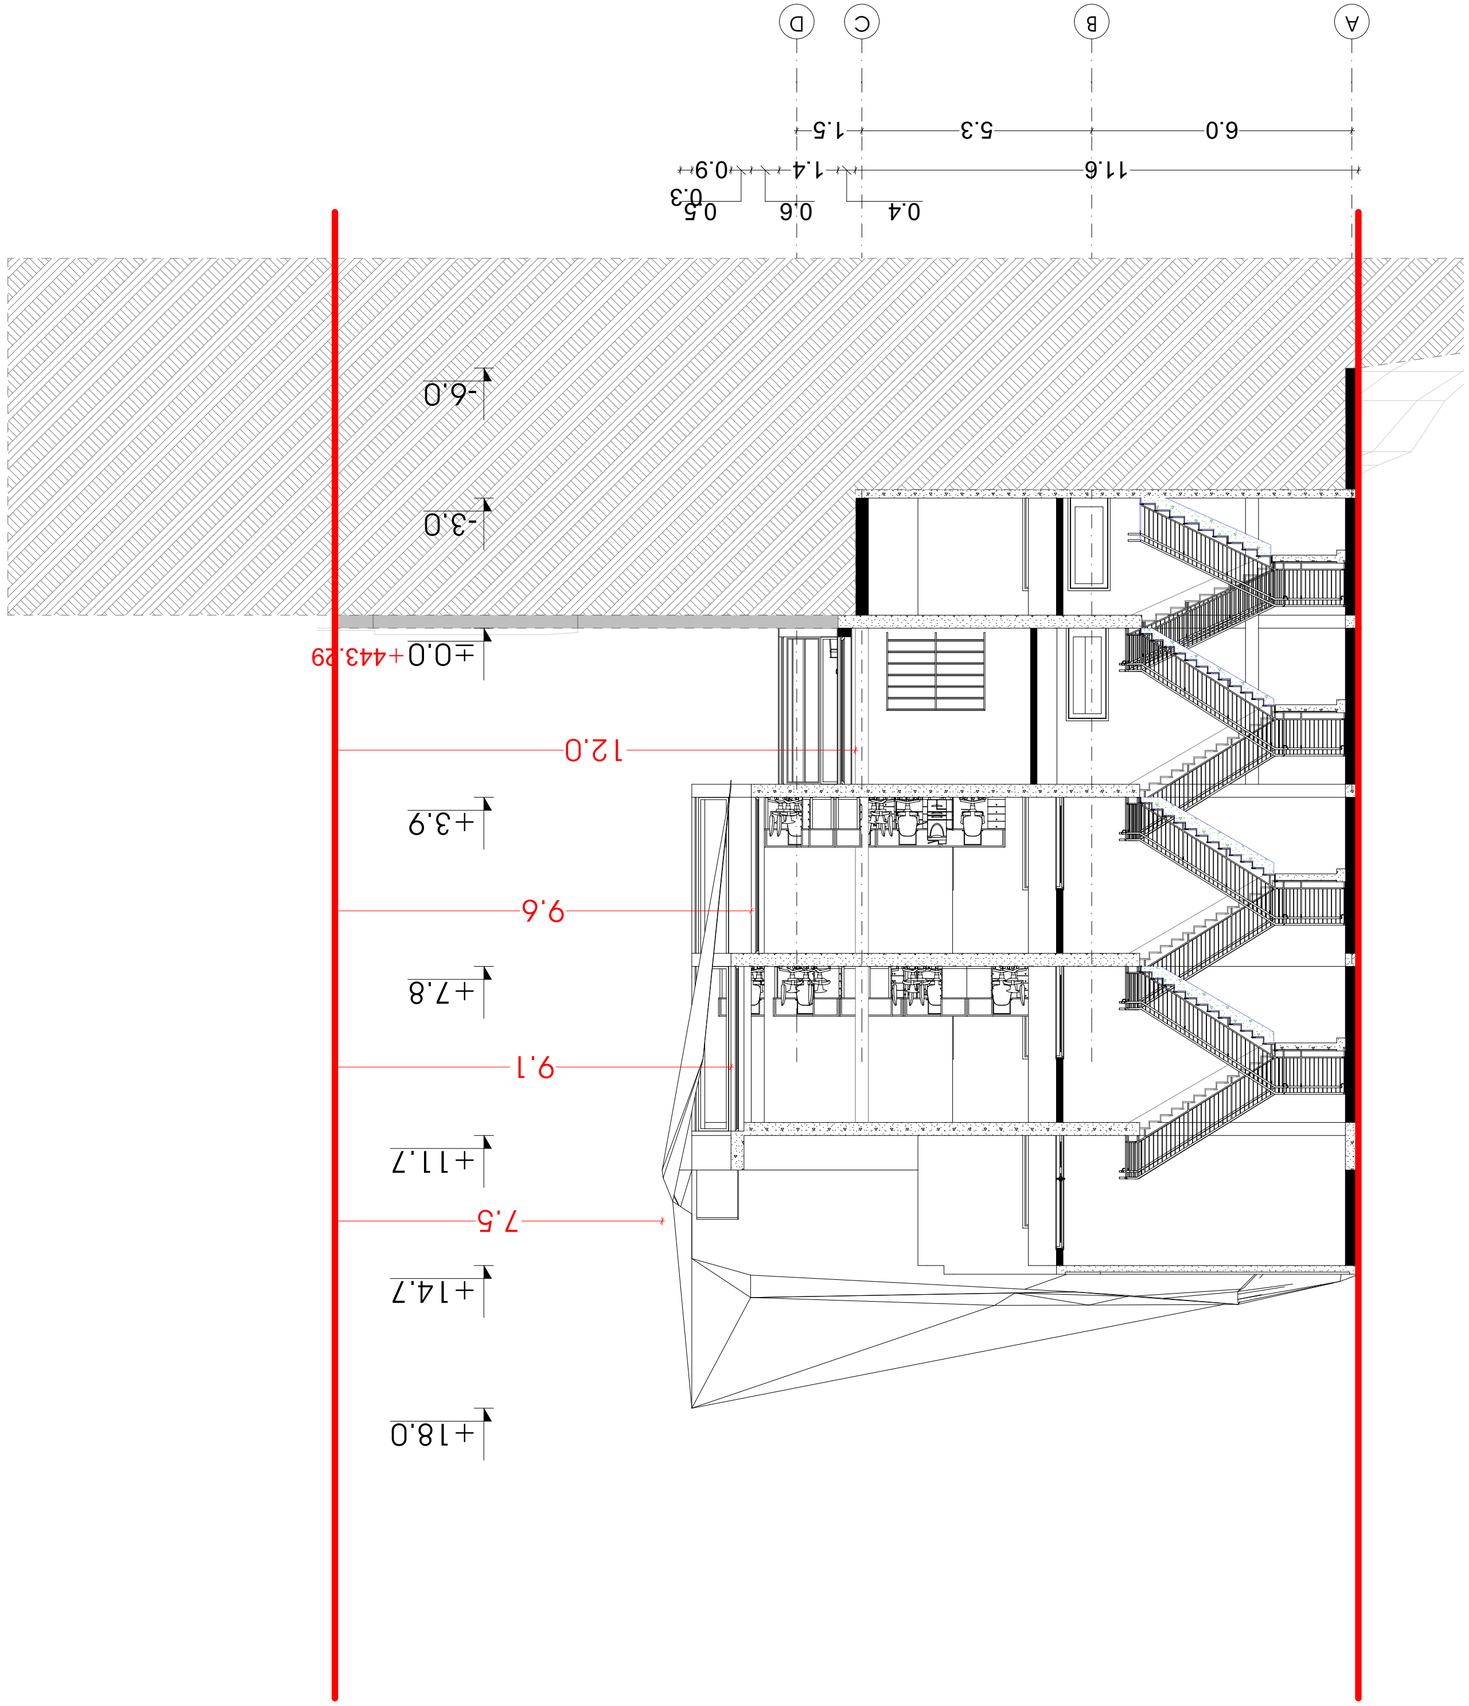

ASPublisherVersion 0.4.100.100

მისამართი:

ქ.თბილისის კახეთის
გზატკეცილი, ისნის ბაზრობის
მიმდებარედ ს.კ.:
(01.17.09.067.005)

არც ა3

არქ ა3

s/k : 405286444
მის: ნუცუბიძის ქ. A 217

ARC A3

s/k : 405286444
ADDR: NUCUBIDZIS ST. N 217

0 12.5 25 50

49

მასშტაბი

A 2

ფორმატი

ფურცლები ფურცელი

0 12.5 25 50

A.01.7.2

1:100

პროექტის მონაცემები

პროექტის სახელწოდება

ავტოსადგური

ნახაზის სახელწოდება

პირობითი აღნიშვნები
და შენიშვნები

გვარი ხელმოწერა

დირექტორი

არქიტექტორი

თანამდებობა

ნ.ხარატიშვილი

მთ.არქიტექტორი

საპროეტო საზღვრები

საკადასტრო საზღვრები
განაშენიანების
რეგულირების ხაზი

ნ.გოგეშვილი

ნ.გოგეშვილი

A B C D

6.0 5.3 1.5

- 6.0

- 3.0

±0.0

+3.9

+7.8

+11.7

+14.7

+18.0

12.0

9.6

9.1

7.5

11.6

0.4

1.4

0.6 0.5

0.9

0.3

+443.29

ჭრილი 1-1