საქართველო
ქ. თბილისის მერია
სსიპ თბილისის არქიტექტურის სამსახური

ქ. თბილისი, აეროპორტი, (ნაკვ.09/013) 12000 კვ.მ არასასოფლო-სამეურნეო
დანიშნულების ს/კ-ით 011926009013 მიწის ნაკვეთის ტოპოფრაფიული

გეგმა

სამსახურის უფროსი

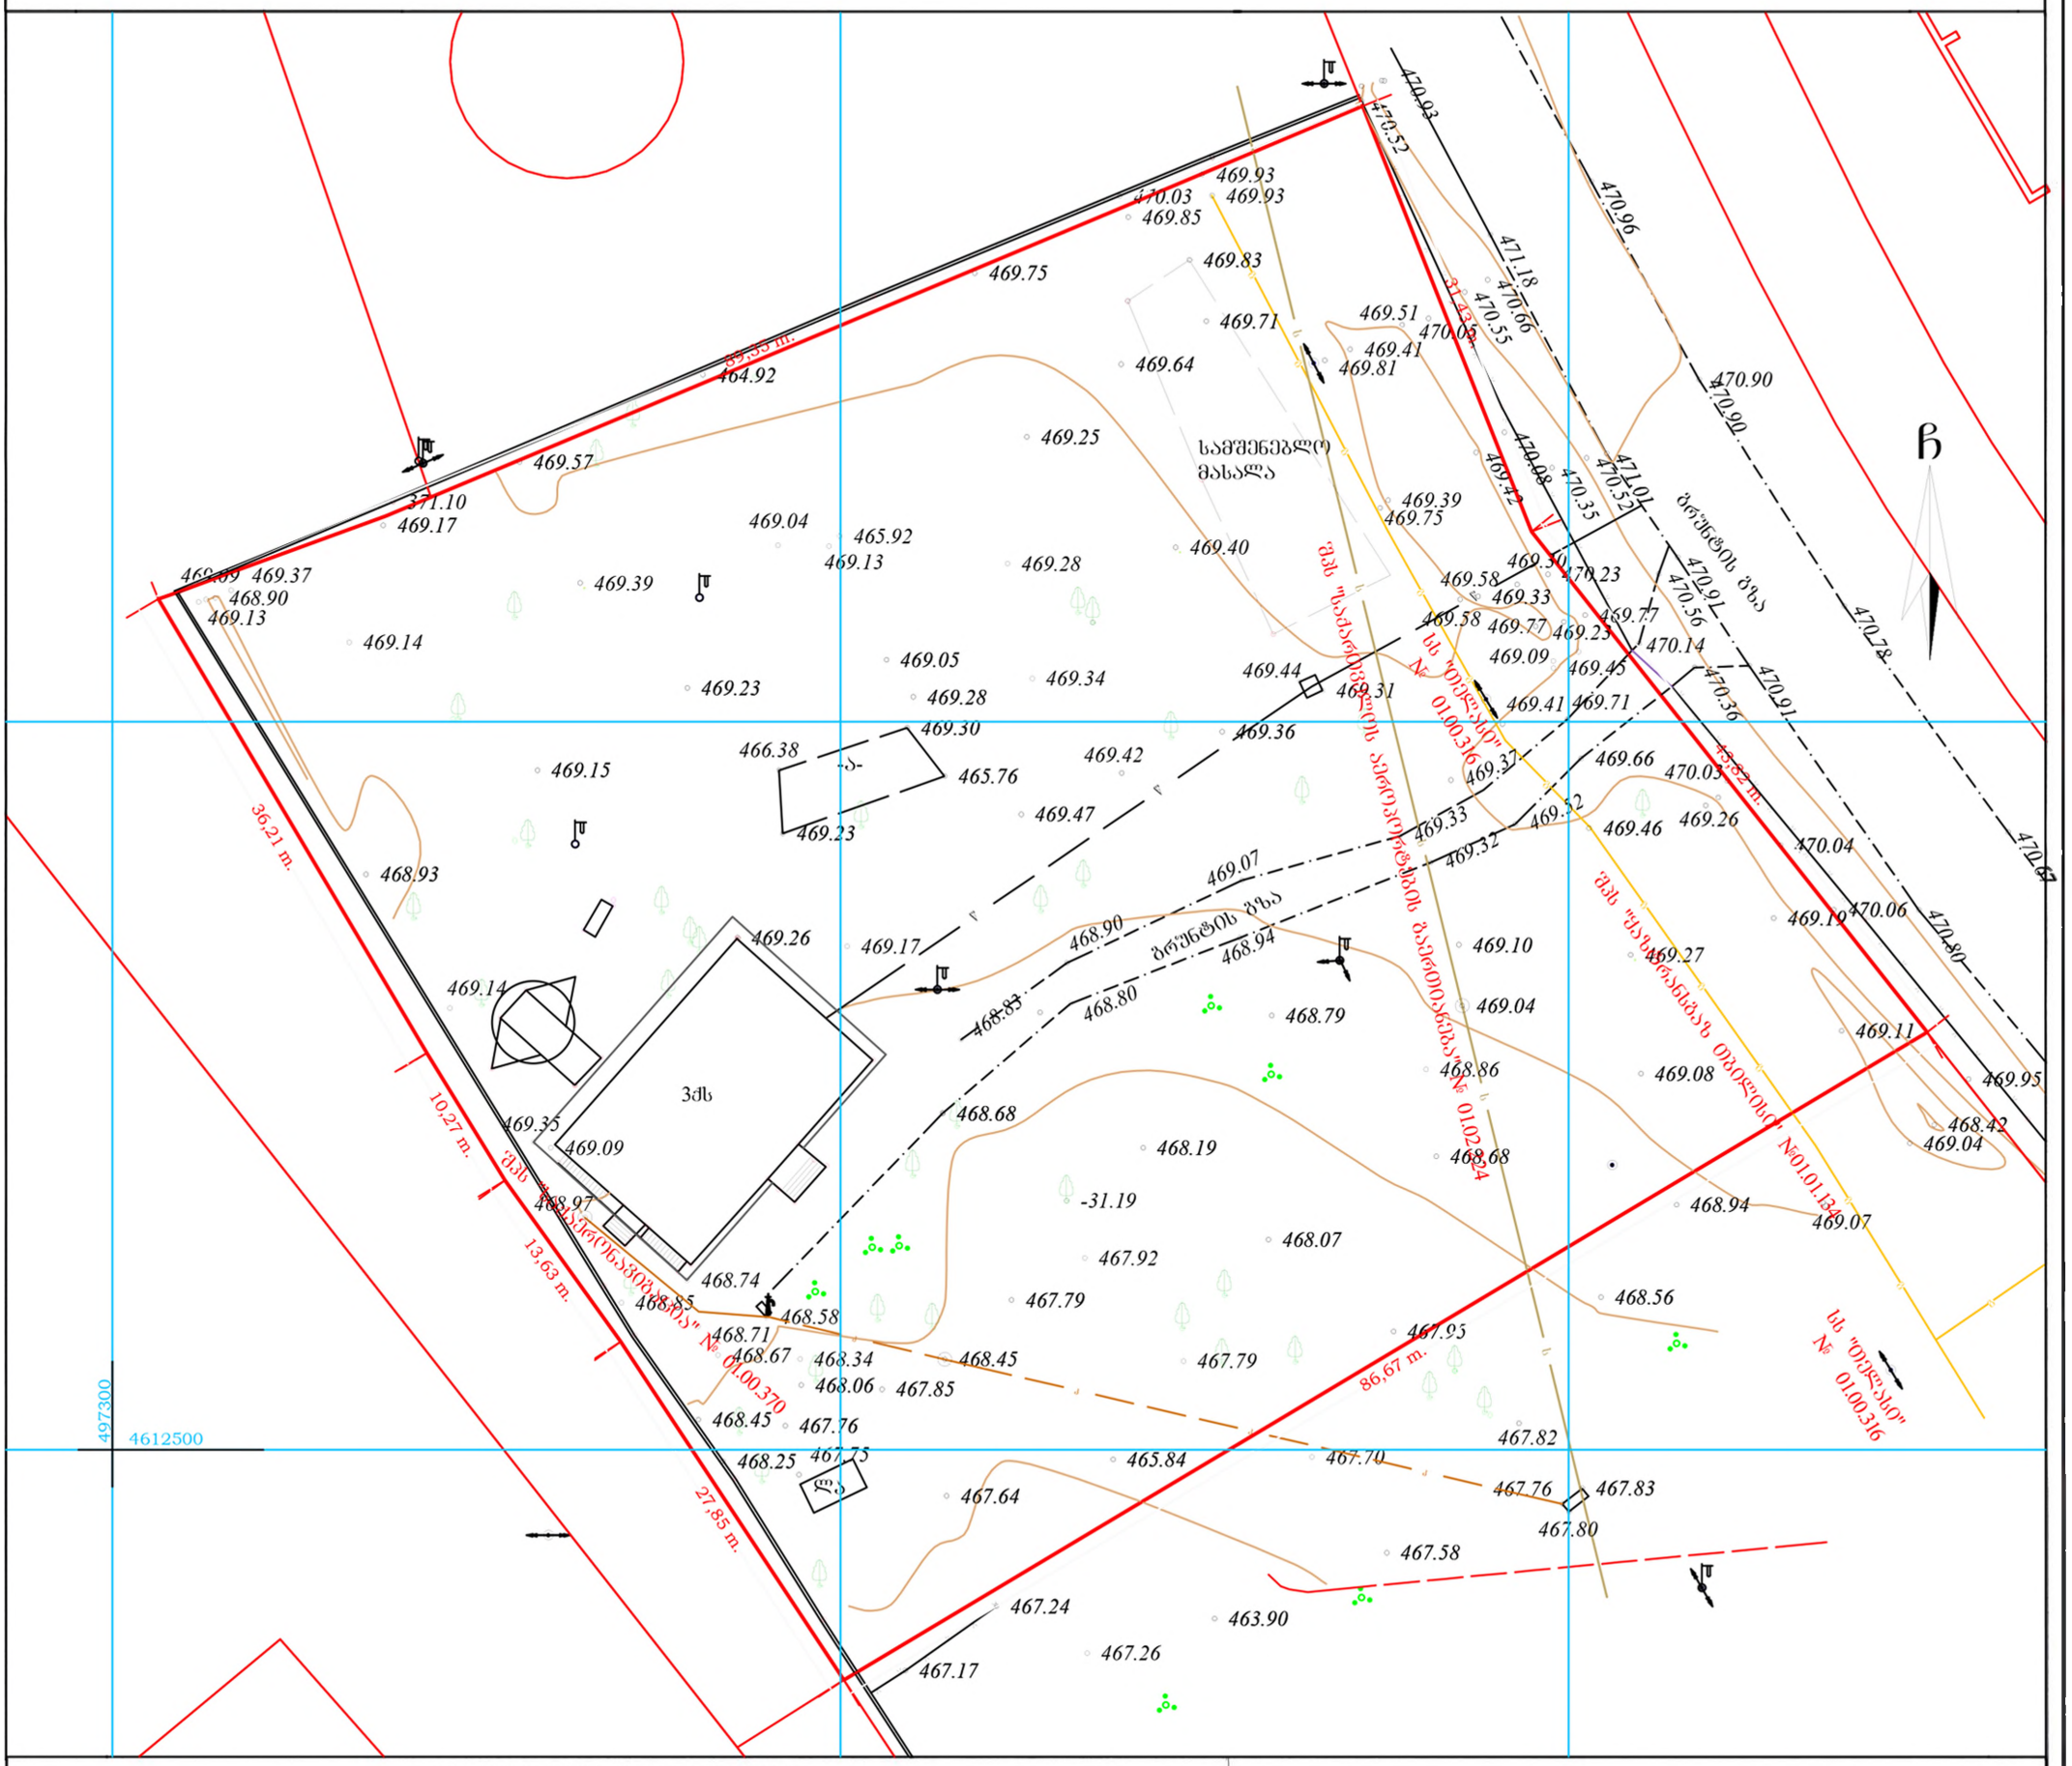

პირობითი აღნიშვნები

WGS 1984-ის კოორდინატთა სისტემის UTM პროექცია

ძს	საცხ. შენობა	ბორდიული	ჭიშკარი
ძა	არასაცხ. შენობა	ხის ღობე	ბეტონი
	ფარდული	ღობე	წყალგაყვანილობა
	შშენებარე შენობა	ქვის კედელი	გაზი
	სატრანსფორ. ჯიხური	კედელი	კანალიზაცია
	ხეები	ფლატე	სანიაღვრე
	გარე განათება	რკინიგზა	კავშირგაბმულობა
		სამეთვალყურეო ჭები	ელ. ქსელები
		ელ. გადამცემი ხაზი	გათბობა

შენიშვნა:1) ნაკვეთის საზღვარი (თუ იგი არის ნახაზზე) მითითებულია დამკვეთის მიერ

2) მიწის სამუშაოების შესრულებისას შეატყობინეთ კომუნიკაციის წარმომადგენლებს

შპს „ბიემჯი გრუპ“
საქართველო, თბილისი, შარტავას ქუჩა 14
მობ: 598 667070; 577 158039

BMG
LTD `BMG GROUP~
14 Sartava St. Tbilisi, Georgia

ტექნიკური დირექტორი:		ზ. ბასილაძე
აზომა:		ლ. ვეზდენი
დახაზა:		ლ. ვეზდენი
დამკვეთი:		შპს საქაერონავიგაცია
მაშტაბი: 1:500		24.11.2016წ.

გენგეგმა

მასშტაბი 1:500

ექსპლიკაცია	
1	არსებული შენობა
2	საპროექტო საფეხები
3	საპროექტო საქარაულო
4	ავტოსადგომი

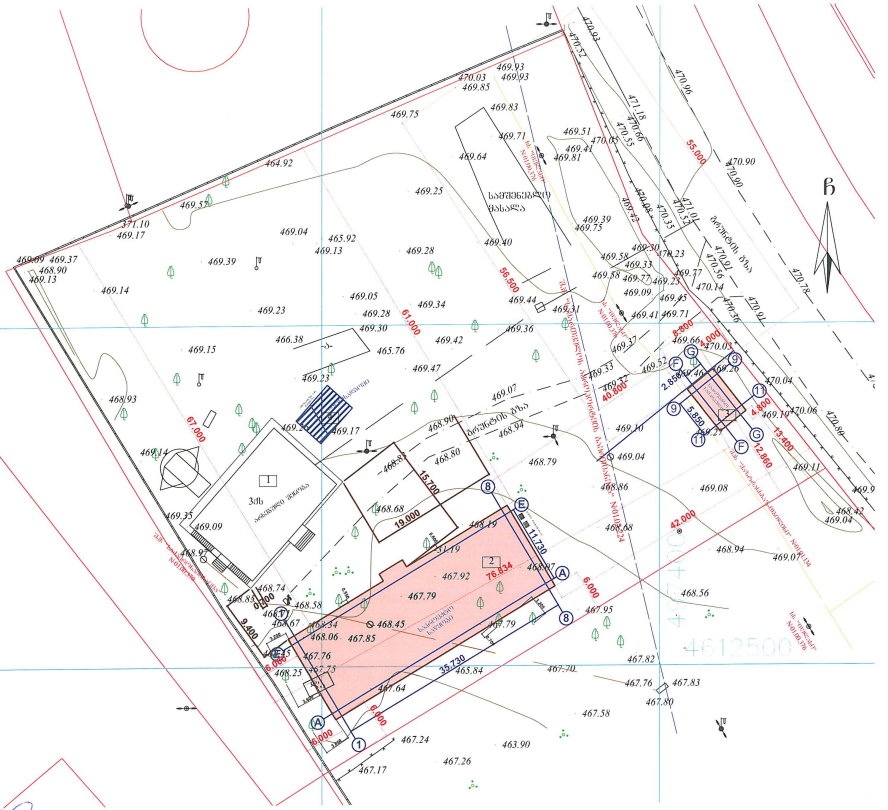
ჩ
3ძს
2
3
4
1
A
E
8
1
2.850
4.400
13.500
12.860
42.000
40.800
55.000
61.000
56.500
67.000
15.200
19.000
76.834
11.230
8.000
6.000
33.230
8.000
6.000
8.000
5.000
5.000
5