
კუმისი ქ №19
ს/კ 01.16.06.057.058
დენდროლოგიური პროექტი

ქ. თბილისი
2019 წ.

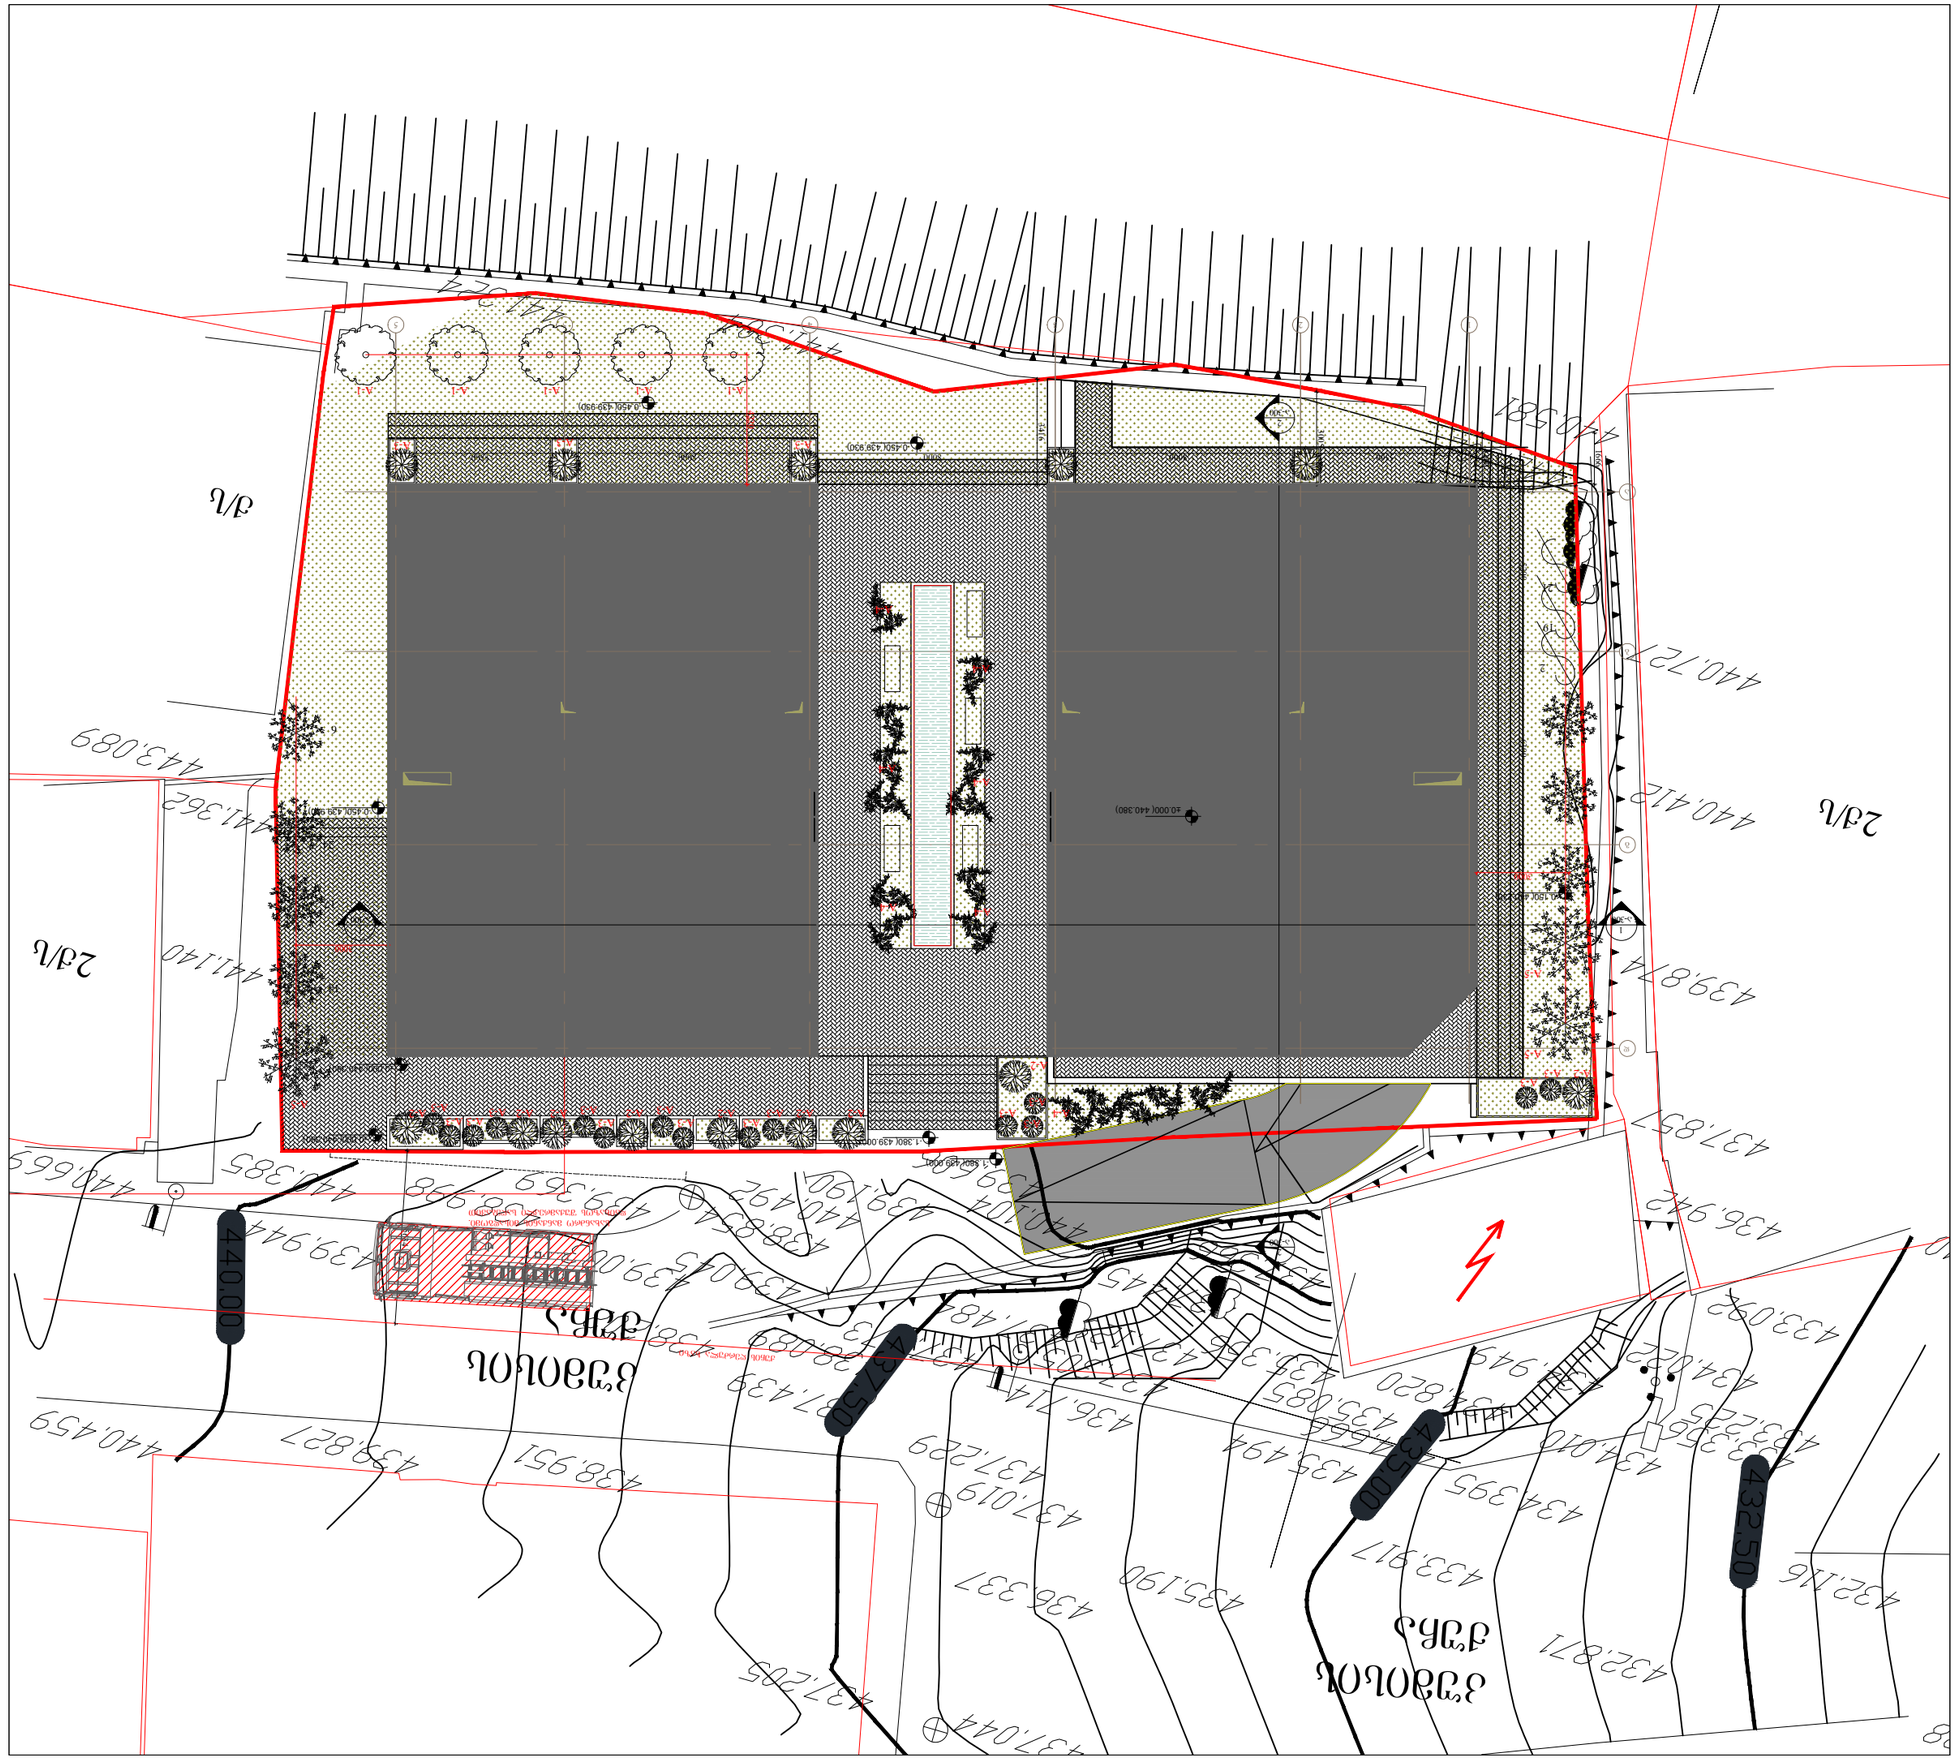

ՀՀ ԿԱՊԱՆ Ք. Ա19
ԳԵՂԱՀԱՅԿԱԿԱՆ ԱՅԳԵՀԱՆՔԱՅԻՆ ԱՇԽԱՏԱՆՔՆԵՐԻ ԿԱԶՄԱԿԵՐՊՄԱՆ ԱՇԽԱՏԱՆՔՆԵՐԻ ՀԱՄԱԼԻՐ

ՀԱՄԱՅՆԱՊԱՏԿԱՆ ՇԻՆԱՐԱՐԱԿԱՆ ՊԱՐՏԱԴԻՐ ՏԵՂԱԿԱՆ ՊԱՅՄԱՆԱԳՐԻ ՊԱՀԱՆՋՆԵՐԻ ՀԱՄԱՁԱՅՆԵՑՄԱՆ ՀԱՄԱՐ ԱՆՀՐԱԺԵՇՏ ՀԱՄԱՅՆՔԱՅԻՆ ԾԱՌԱՅՈՒԹՅՈՒՆՆԵՐԻ ՑԱՆՑԵՐԻ ՏԵՂԱԴՐՄԱՆ ՆԱԽԱԳԻԾ

ԱՇԽԱՏԱՆՔԱՅԻՆ	ՏՈՒՆԱՅԻՆ	ՕՐԱԿԱՐԳ
1:200	A3	24.09.2019

ՊԱՏՎԵՐԱՏՈՒ	ԱՇԽԱՏԱՆՔԱՅԻՆ ՕՐԱԳԾԵՐ
ՏԵՍԱԿԱՆ ԱՇԽԱՏ.	DWG

გადასარგავი მცენარეების ექსპლიკაცია (ხილ-ჯენჯროვანი)				
№	სახეობა	დიამეტერი	მდგომარეობა	შენიშვნა
2	ვაზი	5.7 სმ.	ჯანსაღი	ხილ-ჯენჯროვანი
5	ბროწეული	6.7 სმ.	ჯანსაღი	ხილ-ჯენჯროვანი
8	მუშმალა	4.1 სმ.	ჯანსაღი	ხილ-ჯენჯროვანი
19	ვაზი	4.5 სმ.	ჯანსაღი	ხილ-ჯენჯროვანი
20	ბროწეული	7.3 სმ.	ჯანსაღი	ხილ-ჯენჯროვანი
21	ვაზი	5.4 სმ.	ჯანსაღი	ხილ-ჯენჯროვანი

გადასარგავი მცენარეების ექსპლიკაცია (ფოთლოვანი)				
№	სახეობა	დიამეტერი	მდგომარეობა	შენიშვნა
6	დაფნა	8.9 სმ.	ჯანსაღი	ფოთლოვანი
14	თხილი	5.7 სმ.	ჯანსაღი	ფოთლოვანი
17	ჯაჯალი	21.9 სმ.	ჯანსაღი	ფოთლოვანი
24	დაფნა	6.3 სმ.	ჯანსაღი	ფოთლოვანი

გადარგვა განხორციელდეს არასავეგეტაციო პერიოდში (შემოდგომაზე ოქტომბრის შუა რიცხვებიდან დეკემბრამდე და გაზაფხულზე მარტის შუა რიცხვებიდან მაისამდე) აგროტექნიკური ღონისძიებების სრული დაცვით (გადასარგავი მცენარეების დიამეტერიდან გამომდინარე, შსაფერისი სიღრმის ორმოს მომზადება, მცენარის ამოღება ჯომის დაუშლელად და გადარგვა წინასწარ მომზადებულ ორმოში, სარწყავი ჯამის გაკეთება და ახალდარგული მცენარის მორწყვა).

პროექტი

კუმისი ქ №19
მრავალბინიანი სახცოვრებელი სახლი
დენდროლოგიური პროექტი

ნახაზი

გადასარგავი მცენარეების
ექსპლიკაცია

მასშტაბი	ზომატი	თარიღი
	A3	24.09.2019
ეტაპი	სქემატური პროექტი	შეკვეთა
ფაილის სახე.	DWG	

საპროექტო მცენარეთა ექსპლიკაცია				
№	სახეობა	განზომილება	რაოდენობა	შენიშვნა
A-1	იტალიური ფიჭვი (PINUS PINEA)	ცალი	5	
A-2	იაპონური კვიდო (დიდი)	ცალი	9	
A-3	იაპონური კვიდო (პატარა)	ცალი	18	
A-4	ღვია	ცალი	7	
A-5	იფანი (Fraxinus)	ცალი	3	
	გაზონი	მ^2	160.5	
	გაზონი წყალგამტარი ფილებით	მ^2	109.5	

სამუშაოთა მოცულობა			
№	სამუშაოს დასახელება	რაოდენობა	შენიშვნა
1	არსებული დაფნის გადარგვა	2 ცალი	გადარგვა მოხდეს ჯომით
2	არსებული თხილის გადარგვა	1 ცალი	გადარგვა მოხდეს ჯომით
3	არსებული ჯაჯის გადარგვა	1 ცალი	გადარგვა მოხდეს ჯომით
4	არსებული მუშმალის გადარგვა	1 ცალი	გადარგვა მოხდეს ჯომით
5	არსებული ბროწეულის გადარგვა	2 ცალი	გადარგვა მოხდეს ჯომით
6	არსებული ვაზის გადარგვა	3 ცალი	გადარგვა მოხდეს ჯომით
7	ჯიჰარისის დარგვა	5 ცალი	-
8	იაპონური კვიდოს დარგვა (დიდი)	9 ცალი	-
9	იაპონური კვიდოს დარგვა (პატარა)	18 ცალი	-
10	ღვიის დარგვა	7 ცალი	-
11	გაზონის მოწყობა	160.5 მ^2	-
12	წყალგამტარი ფილების მოწყობა	109.5 მ^2	-
13	გაზონის / წყალგამტარი ფილები მოვლა პატრონობა	270 მ^2	-
14	გადარგული / ახალი ნარგავების მოვლა პატრონობა	49 ცალი	-

მცენარეთა ჩარგვისას დაცული იქნას აგროტექნიკის ნორმები

პროექტი

კუმისი ქ №19
მრავალბინიანი სახცოვრებელი სახლი
დენდროლოგიური პროექტი

ნახაზი

საპროექტო მცენარეების
ექსპლიკაცია;
სამუშაოთა მოცულობა

მასშტაბი	ზომა	თარიღი
	A3	24.09.2019

ეტაპი	შემსრულები
სქემატური პროექტი	
ფაილის სახე:	DWG



ՈՒՌՈՇՄՀՎՀՂՂ



ՅՈՀՎՅՅՈ

გადასარგავი მცენარეების სახეობები
(ხილ-ჯენჯროვანი)



მუშმალა



ბროწეული



ვაზი

გადასარგავი მცენარეების სახეობები
(ფოთლოვანი)



დაფნა



თხილი



ჯაჯალი

პროექტი

კუმისი ქ №19
მრავალბინიანი სახცოვრებელი სახლი
დენდროლოგიური პროექტი

ნახაზი

გადასარგავი მცენარეების სახეობები

მასშტაბი	ფორმატი	თარიღი
	A3	24.09.2019
ეტაპი: სქემატური პროექტი		წარეცხლი
ფაილის სახე: DWG		

საპროექტო მცენარეების სახეობები



იტალიური ფიჭვი
(PINUS PINEA)



იაპონური ჯვიდო
(დიდი)



იაპონური ჯვიდო
(პატარა)



ღვია



გაზონი



გაზონი წყალგამტარი ფილებით



იფანი
(Fraxinus)

პროექტი

კუმისი ქ №19
მრავალბინიანი სახცოვრებელი სახლი
დენდროლოგიური პროექტი

ნახაზი

საპროექტო მცენარეების სახეობები

მასშტაბი A3 ფორმატი 24.09.2019

ეტაპი სქემატური პროექტი

ფაილის სახელ. DWG

შეცვლილი

დედროლოგიური პროექტის დაფა

დამკვეთი: შპს "კუმისი რეზიდენს"
მისამართი: ქ. თბილისი, ძმ. ზუბალაშვილების ქუჩა №10

საპროექტო ტერიტორია:
მისამართი: ქ. თბილისი, კუმისის ქუჩა №19 (ს.კ. 01.16.06.057.058)

ნებართვის გამცემი ორგანო: გარემოს დაცვის საქალაქო სამსახური

კ3 = 0.3 კ3 საანგარიშო ფართობი 279 კვ.მ.
დენდროლოგიური პროექტის შეთანხმების თარიღი:

დენდროლოგიური პროექტის დასრულების თარიღი: 24.03.2020

გადასარგავი ხის სახეობა: 3 ძირი ვაზი; 2 ძირი ბროწეული; 1 ძირი მუშმალა; 2 ძირი დაფნა; 1 ძირი თხილი; 1 ძირი კაკალი

დასარგავი ხის სახეობა:
5 ძირი იტალიური ფიჭვი (PINUS PINEA) ნერგის სიმაღლე 3-5.5 მ, გარშემოწერილობა 20 სმ;
9 ძირი ბუჩქი-იაპონური კვიდო (ზომა 100-150სმ);
18 ძირი ბუჩქი-იაპონური კვიდო (50-100სმ);
7 ძირი ღვია;
ჩვეულებრივი გაზონი - 160.5 მ^2;
გაზონი წქალგამტარი ფილებით - 109.5 მ^2;
3 ძირი იფანი (Fraxinus) ნერგის სიმაღლე 3-5.5 მ, გარშემოწერილობა 20 სმ;

გადარგული ხის და საპროექტო ბუჩქების მოვლაზე პასუხისმგებელი შპს "კუმისი რეზიდენს"

გადარგული ხის, საპროექტო ბუჩქების მოვლის ხანგრძლივობა 3 წელი





ქ. თბილისის მუნიციპალიტეტის

მერიის,გარემოს დაცვის საქალაქო სამსახურის

უფროსს ბატონ გიგა გიგაშვილს

.....

გ ა ნ ც ხ ა დ ე ბ ა

ჩვენს კუთვნილ ტერიტორიაზე :საკადასტროკოდი:01.16.06.057.058. სულ აღირიცხა 24 ერთეული მწვანე ნარგავი.

გთხოვთ მომცეთ 14 ერთეული (№1 ტყემალი, 3 კომში, 4 ლეღვი, 7 ბროწეული, 9 მუშმალა, 10 ტყემალი, 11 ტყემალი, 12 კარალიოკი, 13 კარალიოკი, 15ტყემალი, 16 ჭერამი, 18კომში, 22 ჭერამი, 23 მსხალი) ხილ-კენკროვანი ხე-მცენარის მოჭრის და 10 ერთეული ხე-მცენარის (№ 2 ვაზი, 5 ბროწეული, 6 დაფნა, 8 მუშმალა, 14 თხილი, 17 კაკალი, 19 ვაზი, 20ბროწეული, 21 ვაზი, 24 დაფნა) გადარგვის ნებართვა.

დანართი: დასკვნა ხე–მცენარეების შესახებ.

პატივისცემით,

შეზღუდული პასუხისმგებლობის
საზოგადოება
“ტაქსაცია”

Limited Liability Company
“Taxation”

საქართველო, ქ. თბილისი,დიდუბე-ჩუღურეთის რაიონი,ვ.ბაგრატიონის ქ., N 52, ს/კ: **405211783**

TEL:599 255 244

22.05.2019

მისამართი: ქ. თბილისი, კუმისის ქუჩა №19, ნაკვეთი 57/40, 57/41.

საკადასტრო კოდი: 01.16.06.057.058.

დამკვეთი: ფ/პ გიორგი ბაღუშვილი, პ/ნ 01003003585.

ხე–მცენარეების აღრიცხვის უწყისი

დანართი-1

ხის		გარშემო–	დიამეტრი	დიამეტრი		
N	სახეობა	წერილობა	**10**–სმ ზე	**130**–სმ ზე	შენიშვნა	შენიშვნა
		10 სმ–ზე	სმ	სმ		
1	**2**	**3**	**4**	**5**	**6**	7
1	ტყემალი		24.8			ხილ-კენკროვანი
2	ვაზი		5.7			ხილ-კენკროვანი
3	კომში		21.6			ხილ-კენკროვანი
4	ლეღვი		11.2			ხილ-კენკროვანი
5	ბროწეული		6.7			ხილ-კენკროვანი
6	დაფნა		8.9			შესამ გადარგვა
7	ბროწეული		9.8			ხილ-კენკროვანი
8	მუშმალა		4.1			ხილ-კენკროვანი
9	მუშმალა		14.6			ხილ-კენკროვანი
10	ტყემალი		22.6			ხილ-კენკროვანი
11	ტყემალი		20.7			ხილ-კენკროვანი
12	კარალიოკი		21.3			ხილ-კენკროვანი
13	კარალიოკი		19.4			ხილ-კენკროვანი
14	თხილი		5.7			შესამ გადარგვა
15	ტყემალი		30.5			ხილ-კენკროვანი
16	ჭერამი		29.9			ხილ-კენკროვანი
17	კაკალი		21.9			შესამ გადარგვა
18	კომში		7.9			ხილ-კენკროვანი
19	ვაზი		4.5			ხილ-კენკროვანი
20	ბროწეული		7.3			ხილ-კენკროვანი
21	ვაზი		5.4			ხილ-კენკროვანი
22	ჭერამი		45.5			ხილ-კენკროვანი
23	მსხალი		10.8			ხილ-კენკროვანი

სულ ტერიტორიაზე აღირიცხა 24 ერთეული მწვანე ნარგავი, მათ შორის: ბროწეული-3, დაფნა-2, ვაზი-3, თხილი-1, კაკალი-2, კარალიოკი-2, კომში-2, ლეღვი-1, მსხალი-1, მუშმალა-2, ტყემალი-4, ჭერამი-2 ერთეული.

ტერიტორიაზე არსებული 20 ერთეული (№1 ტყემალი, 2 ვაზი, 3 კომში, 4 ლეღვი, 5 ბროწეული, 7ბროწეული, 8 მუშმალა, 9 მუშმალა, 10 ტყემალი, 11 ტყემალი, 12 კარალიოკი, 13 კარალიოკი, 15ტყემალი, 16 ჭერამი, 18 კომში, 19 ვაზი, 20 ბროწეული, 21 ვაზი, 22 ჭერამი, 23 მსხალი) ხილ-კენკროვანი ხე-მცენარიდან, 14 ერთეული (№ 1 ტყემალი, 3 კომში, 4 ლეღვი, 7 ბროწეული, 9 მუშმალა, 10 ტყემალი, 11 ტყემალი, 12 კარალიოკი, 13 კარალიოკი, 15ტყემალი, 16 ჭერამი, 18 კომში, 22 ჭერამი, 23 მსხალი) მოქმედი კანონმდებლობის თანახმად ჭრის ან გადარგვის ნებართვას არ საჭიროებს.

6 ერთეული ხილ-კენკროვანი ხე-მცენარე (№ 2 ვაზი, 5 ბროწეული, 8 მუშმალა, 19 ვაზი, 20 ბროწეული, 21 ვაზი) არის მცირე ზომის, 25-სმ მდე და ექვემდებარება გადარგვას სხვა ალტერნატიულ ადგილზე, აგროტექნიკური ღონისძიებების სრული დაცვით, კერძოდ წინასწარ ორმოს მომზადება, გადასარგავი მცენარის ამოღება ბელტის დაუშლელად და გადარგვა წინასწარ გამზადებულ ორმოში, გაუკეთდეს სარწყავი ჯამი და მოირწყას რეგულარულად. ვინაიდან ხე-მცენარეები არიან მცირე ზომის მათი გახარების შანსი საკმაოდ დიდია.

აგრეთვე მცირე ზომისაა (25 სმ-მდე) და გადარგვას ექვემდებარება 4 ერთეული ფოთლოვანი ხე-მცენარე (№ 6 დაფნა, 14 თხილი, 17 კაკალი, 24 დაფნა) აგროტექნიკური ღონისძიებების სრული დაცვით, კერძოდ წინასწარ ორმოს მომზადება, გადასარგავი მცენარის ამოღება ბელტის დაუშლელად და გადარგვა წინასწარ გამზადებულ ორმოში, გაუკეთდეს სარწყავი ჯამი და მოირწყას რეგულარულად. ვინაიდან ხე-მცენარეები არიან მცირე ზომის მათი გახარების შანსი საკმაოდ დიდია.

შემსრულებელი: ს. ფიცხელაური. მეტყევე-ინჟინერი, ექსპერტი.

წერილის ნომერი: **18-01191983357**
თარიღი: **17/07/2019**
პინი: **9786**

ადრესატი: ქალაქ თბილისის მუნიციპალიტეტის სსიპ ქალაქ თბილისის მუნიციპალიტეტის არქიტექტურის სამსახური
მისამართი: შარტავას 7

გადაამოწმეთ: **document.municipal.gov.ge**

ქალაქ თბილისის მუნიციპალიტეტის მერიის გარემოს დაცვის საქალაქო სამსახურმა (შემდგომში მოხსენებული, როგორც „სამსახური“), განიხილა თქვენი 2019 წლის 08 ივლისის #60-01191893791 წერილი (AR1686853) და თანდართული დოკუმენტაცია (ექსპერტ ს. ფიცხელაურის საექსპერტო დასკვნა; ტოპო. გეგმა), რომლითაც მოქალაქე ნიკოლოზ ჩხაიძე ითხოვს ქ. თბილისში, კუმისის ქუჩა #19 (ს.კ. #01.16.06.057.058)(სზ-5) შპს „კუმისი რეზიდენსის“ საკუთრებაში არსებულ მიწის ნაკვეთში, III კლასის მრავალბინიანი საცხოვრებელი სახლის მშენებლობის მიზნით, მიწის ნაკვეთის სამშენებლოდ გამოყენების პირობების დამტკიცების ეტაპზე, კომპეტენციის ფარგლებში, მწვანე ნარგავებთან დაკავშირებით სამსახურის პოზიციის დაფიქსირებას და გაცნობებთ, რომ:

„ქალაქ თბილისის საზღვრებში და მიმდებარე ტერიტორიაზე არსებული მწვანე ნარგავებისა და სახელმწიფო ტყის ფონდის განსაკუთრებული დაცვის შესახებ“ საქართველოს კანონის (შემდგომში მოხსენებული, როგორც „კანონი“) მე-2 თავის, მე-7 მუხლის, მე-5 პუნქტისა და ქ. თბილისის მუნიციპალიტეტის საკრებულოს 2014 წლის 12 დეკემბრის #17-55 დადგენილებით დამტკიცებული „ქ. თბილისის მუნიციპალიტეტის ტერიტორიაზე მწვანე ნარგავების დაცვის, მოვლისა და აღდგენის წესის“ (შემდგომში მოხსენებული, როგორც „დადგენილება“) 25-ე მუხლის მე-5 პუნქტის საფუძველზე, კერძო საკუთრებაში არსებულ ტერიტორიაზე ხილ-კენკროვანი ნარგავების მოჭრა/გადარგვა არ საჭიროებს წერილობითი ნებართვის გაცემას, გარდა იმ შემთხვევისა, როდესაც დაინტერესებული პირი გეგმავს 15 და მეტი, 12 სმ-ზე მეტი დიამეტრის ხილ-კენკროვანი ნარგავის მოჭრას. გამომდინარე იქიდან, რომ სამშენებლო სამუშაოების განხორციელებას ხელს უშლის 20 ძირი ხილ-კენკროვანი ხე (#1; 2; 3; 4; 5; 7; 8; 9; 10; 11; 12; 13; 15; 16; 18; 19; 20; 21; 22; 23), რომელთაგან, მხოლოდ 11 ძირის დიამეტრი აღემატება 12სმ-ს, მათი მოჭრა/გადარგვა უფლებამოსილი ორგანოს მიერ გაცემულ ნებართვას არ საჭიროებს.

მწვანე ნარგავების გადარგვასთან დაკავშირებით მოგახსენებთ, რომ დადგენილების მე-2 თავის, 21-ე და 21^2-ე მუხლების შესაბამისად, ვინაიდან, სამშენებლოდ გამოსაყენებელ ტერიტორიაზე არსებული მცენარეები ჯანსაღი ეგზემპლარებია, ექვემდებარება გადარგვას, რაც დასტურდება ექსპერტის მიერ, ასევე, იმის გათვალისწინებით, რომ მწვანე ნარგავების გადარგვას ენიჭება უპირატესობა მოჭრასთან მიმართებით, სამსახური გასცემს ქ. თბილისში, ქ. თბილისში, კუმისის ქუჩა #19-ში (ს.კ. #01.16.06.057.058) არსებული 2 ძირი დაფნის (#6-8,9სმ; #24-6,3სმ), 1 ძირი თხილის (#14-5,7სმ) და 1 ძირი კაკლის ხის (#17-21,9) იმავე ტერიტორიაზე გადარგვაზე ნებართვას, მშენებლობის ნებართვის/წერილობითი თანხმობის წარმოდგენის შემთხვევაში.

ამდენად, სამსახური გასცემს დადებით რეკომენდაციას მიწის ნაკვეთის სამშენებლოდ გამოყენების პირობების დამტკიცებასთან დაკავშირებით.

ინფორმაციის სახით მოგახსენებთ, რომ ვინაიდან, ტერიტორიაზე იგეგმება III კლასის მრავალბინიანი საცხოვრებელი სახლის მშენებლობა, პროექტის შეთანხმების ეტაპზე სსიპ ქალაქ თბილისის მუნიციპალიტეტის მერიის არქიტექტურის სამსახურს უნდა წარედგინოს გამწვანების პროექტი, სადაც განმცხადებელმა უნდა გაითვალისწინოს შემდეგი პირობები: მაღალპროდუქტიული კორომების შექმნისა და ეკოლოგიური მდგომარეობის გაუმჯობესების მიზნით, სამსახური უპირატესობას ანიჭებს ხეების დარგვას ბუჩქებთან და გაზონთან

მიმართებით, მცენარეების რაოდენობა უნდა განისაზღვროს შემდეგი პროპორციით-10-12 კვ. მეტრი 1 ძირი მცირე ზომის ვარჯის მქონე ხისთვის, ხოლო 20-25 კვ. მეტრი დანარჩენი წიწვოვანი და ფოთლოვანი ხეებისთვის.

წიწვოვანი ხის დარგვის შემთხვევაში ნერგის სიმაღლე უნდა იყოს არანაკლებ 3 მეტრი, ხოლო ფოთლოვანის შემთხვევაში-არანაკლებ 3.5 მეტრი. დარგული ნერგის გარშემოწერილობა უნდა იყოს არანაკლებ 20 სანტიმეტრი.

გასამწვანებელი მცენარეების სახეობები (ალვის/ვერხვის ხის, კვიპაროსის, ელდარისა და შავი ფიჭვის გარდა) უნდა შეირჩეს ქ. თბილისის მუნიციპალიტეტის მთავრობის 2018 წლის 8 თებერვლის #05.14.147 განკარგულებით დამტკიცებული პრიორიტეტული ხეების სიიდან.

ქ. თბილისის მუნიციპალიტეტის ტერიტორიაზე და მის შემოგარენში, ელდარისა და შავი ფიჭვის სახეობებში მასობრივად არის გავრცელებული მავნებლებით გამოწვეული დაავადებები, რაც იწვევს მათ დაზიანებასა და ხმობას. შესაბამისად, დაავადების გავრცელების ან/და ახალი კერების წარმოქმნის პრევენციის მიზნით, სამსახურს გამწვანების პროექტში მიზანშეწონილად არ მიაჩნია ამ სახეობის ხეების დარგვა.

ასევე, ვერხვის სახეობები ტენის მოყვარული მალე მზარდი ხეებია, მათ გააჩნიათ საკმაოდ ძლიერი ფესვთა სისტემა, რომელიც ვითარდება წყლის მიმართულებით. შესაბამისად, ურბანულ სივრცეებში, შენობა-ნაგებობების, წყალ-გაყვანილობისა და კანალიზაციის მილების დაზიანების გამომწვევი მიზეზი ხშირად ხდება. ასევე, მათი დაბალი ამორტიზაციის ასაკის გამო ვერხვის მტვრევადი ტოტები და წაქცევის საშიშროება საფრთხეს უქმნის მოსახლეობასა და კერძო საკუთრებას. აგრეთვე, ყვავილობის პერიოდში ვერხვის ბუსუსოვანი თესლი ჰაერში აქტიურად იფანტება და სერიოზულ საფრთხეს უქმნის ალერგიის მქონე ადამიანებს; ასევე, ვინაიდან ვერხვი თავისი ჰაბიტატითა და სასიცოცხლო ფუნქციით ტენიანი ტერიტორიების ბინადარია და მისი აგრო-დეკორატიული დანიშნულება ქარსაცავი ზოლის შექმნაა, ის უნდა დაირგოს დასახლებიდან მოშორებით. შესაბამისად, შესაძლო ზიანის პრევენციისათვის, მიზანშეწონილი არ არის ალვის ხის დარგვა ინტენსიურად დასახლებულ უბნებში.

შერეული, მაღალპროდუქტიული კორომების ჩამოყალიბება ქალაქის ეკოლოგიური მდგომარეობის გაუმჯობესების სავალდებულო წინაპირობაა, ამდენად, სამსახურს მიზანშეწონილად მიაჩნია გამწვანების პროექტის ფარგლებში, ერთი სახეობის მწვანე ნარგავების ნაცვლად, ტერიტორია გამწვანდეს შერეული ტიპის ნარგავებით, როგორც წიწვოვანი ისე ფოთლოვანი.

წინამდებარე ინდივიდუალური ადმინისტრაციულ-სამართლებრივი აქტი შესაძლოა გასაჩივრდეს ქ. თბილისის მუნიციპალიტეტის მერთან (ქალაქი თბილისი, ჟ. შარტავას ქუჩა N7), დაინტერესებული მხარის მიერ მისი ოფიციალური წესით გაცნობის დღიდან ერთი თვის ვადაში.

პატივისცემით,

გიგა გიგაშვილი

პირველადი სტრუქტურული ერთეულის
ხელმძღვანელი (საქალაქო სამსახურის უფროსი)

გამოყენებულია კვალიფიციური
ელექტრონული ხელმოწერა/
ელექტრონული შტამპი