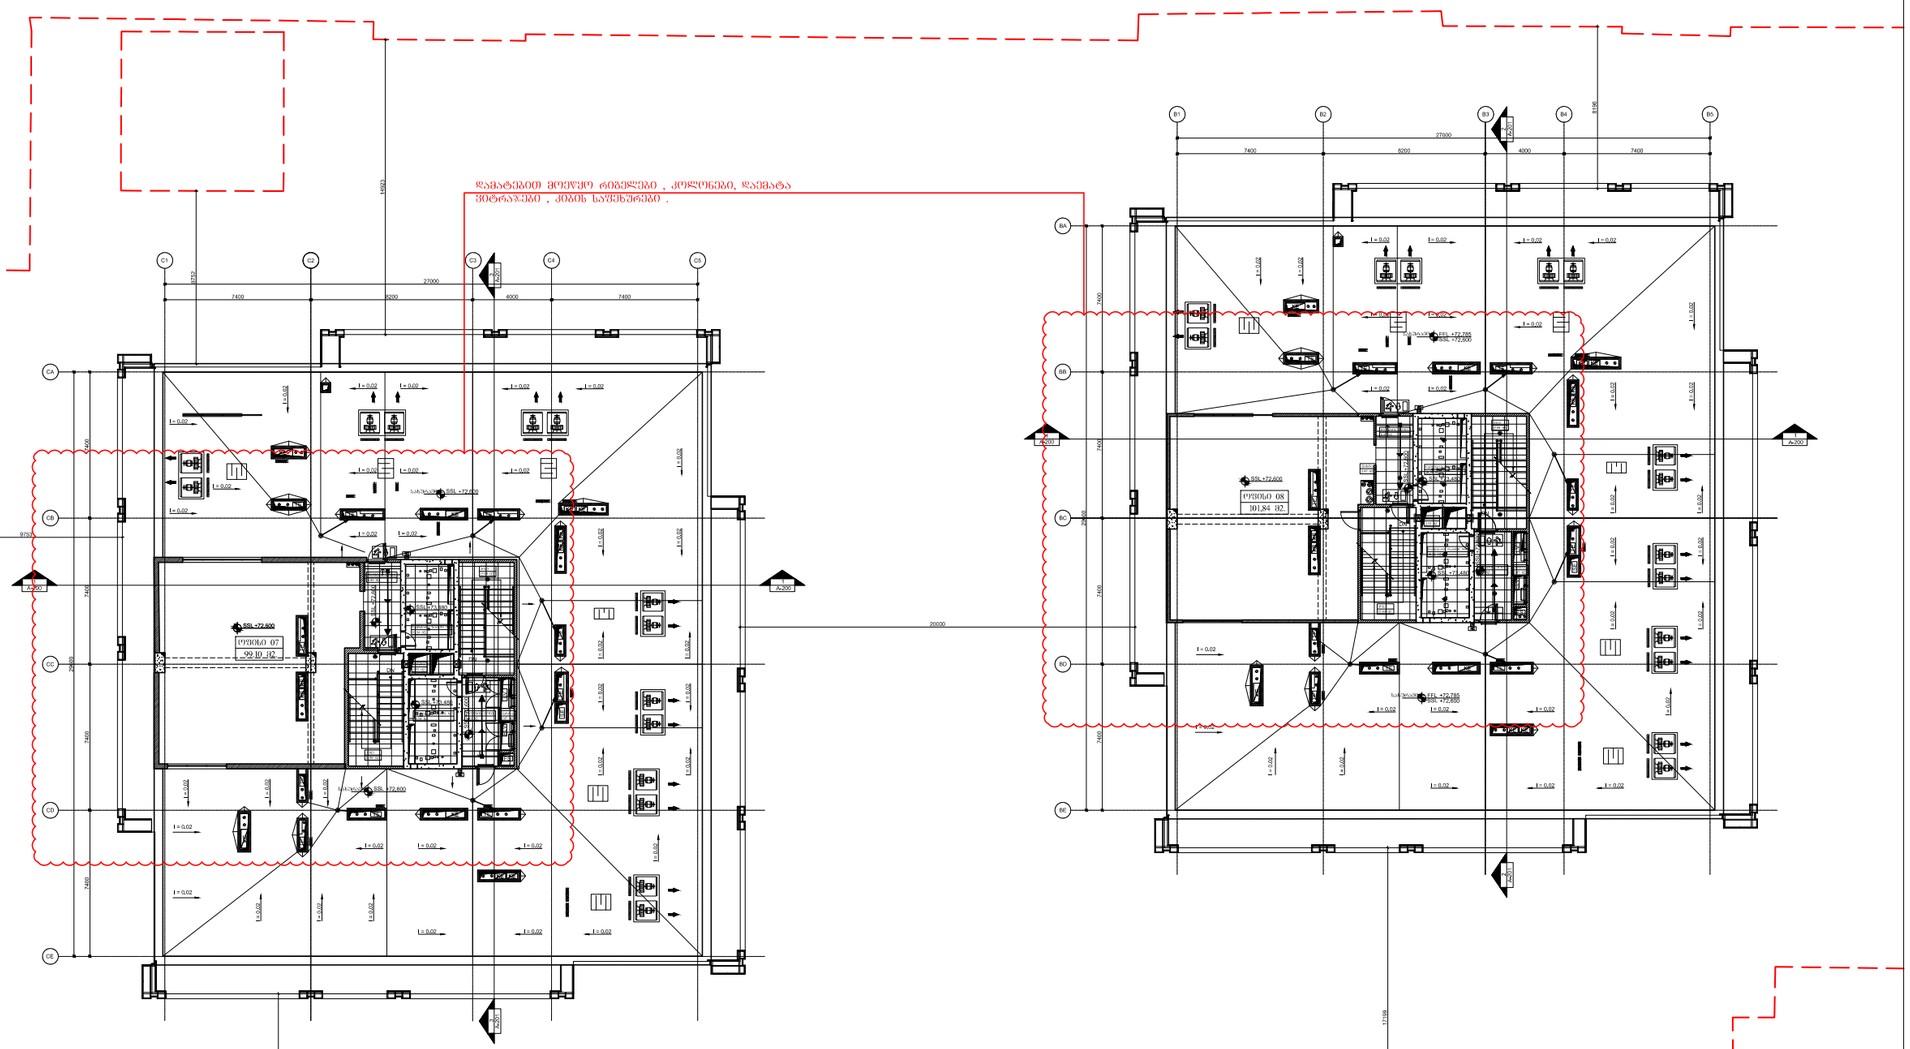

"ც" ბლოკის ფართი	
კიბის უჯრედის ფართობი	57.31 მ2.
დამხმარე ფართი	21.08 მ2.
საოფისე ფართი	99.10 მ2.

"ბ" ბლოკის ფართი	
კიბის უჯრედის ფართობი	57.31 მ2.
დამხმარე ფართი	21.08 მ2.
საოფისე ფართი	101.84 მ2.

194.41 მ2

194.41 მ2

"ბ" და "ც" ბლოკის კ2 კოეფიციენტი
388.82 მ2.

კ2-ის საანგარიშო კროკი

პროექტი	ზაარლის სახლი
A.0	Layout

არქიტექტურული ნაწილი

შენიშვნები:
1. ტერიტორიის ანაზომი მოცულობებთან დაკავშირებით ჭიშკი.
2. ზოგიერი მოცულობა მთლიანობაში, შეიძლება ფორმაში და მასალაში მდგომარეობდეს შეცვლილ.

პირობითი ნიშნები:

ღერძის ხაზი	A
რიგები	
ნიშნული	±0.00 XX სართული
იატაკის ნიშნული	±0.000 XX სართული
ჭრილის ხაზი	A-A-0000 A
ფანჯრის ნუმერაცია	W-00
მოხსნადებული სარინაო	
მოხსნადებული ფეშუნტით	
კარების გაპრეტი ცხაური	BDD
ლუქ-ფანჯრის კარების გაპრეტი	

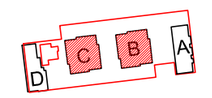

PROJECT/DESIGN MANEGER
AECOM GEORGIA LLC
REGISTERED ADDRESS: BAMBIS RIGI STREET #7
TBILISI,GEORGIA 0105

PROJECT ADAPTATION
HAUSART PROJECT LTD
#19 GAMSAKHURDIA ST., TBILISI, GLORGIA
TEL:8 (32) 22 79 73, Fax: 37 70 91, 8 (32) 37 70 92

MEP CONSULTANT
AECOM Turkey
Mustafa Kemal Mah. Dumlupinar Bulvari No:266
Tepe Prime B Blok Suite No:1 06800
Çankaya Ankara Turkey
T +90 312 442 9864
F +90 312 442 9863

Construction Company
"GIPN' L.T.D.
#24 Sturua, Tbilisi, Georgia
L.T.D. "GIPN"
Tel: +995 599150088
E-mail: gipn.ltd@gmail.com

დამკვეთი:

მისამართი:
თბილისში, ე.თაყაიშვილის ქ. N3-5
3-5, E. Tatishvili Str., Tbilisi, Georgia.

პროექტი:
მრავალფუნქციური კომპლექსის კორექტირებული პროექტი ქ. თბილისში ალ. ყაზბეგის გამზ. №15

შესრულებულია	გვარი	ხელმოწერა	თარიღი
შეთანხმებული	ლ.ქანდაძე		
მთ.არქიტექტორი	მ.ბერიშვილი		
შემოწმებული	ს.ხმალაძე		
შესრულა	ე.ცისკაძე		

ARCHITECTURE & ENGINEERING HAUSART PROJECT

ნახაზის:
BC პროექტი საპროექტო ზონა +72.600 ნიშნულზე

შპალების N:		
თარიღი	2019	
მასშტაბი	1:100	
სტადია	შეთანხმება	შენობები
მ.პ.		A-123