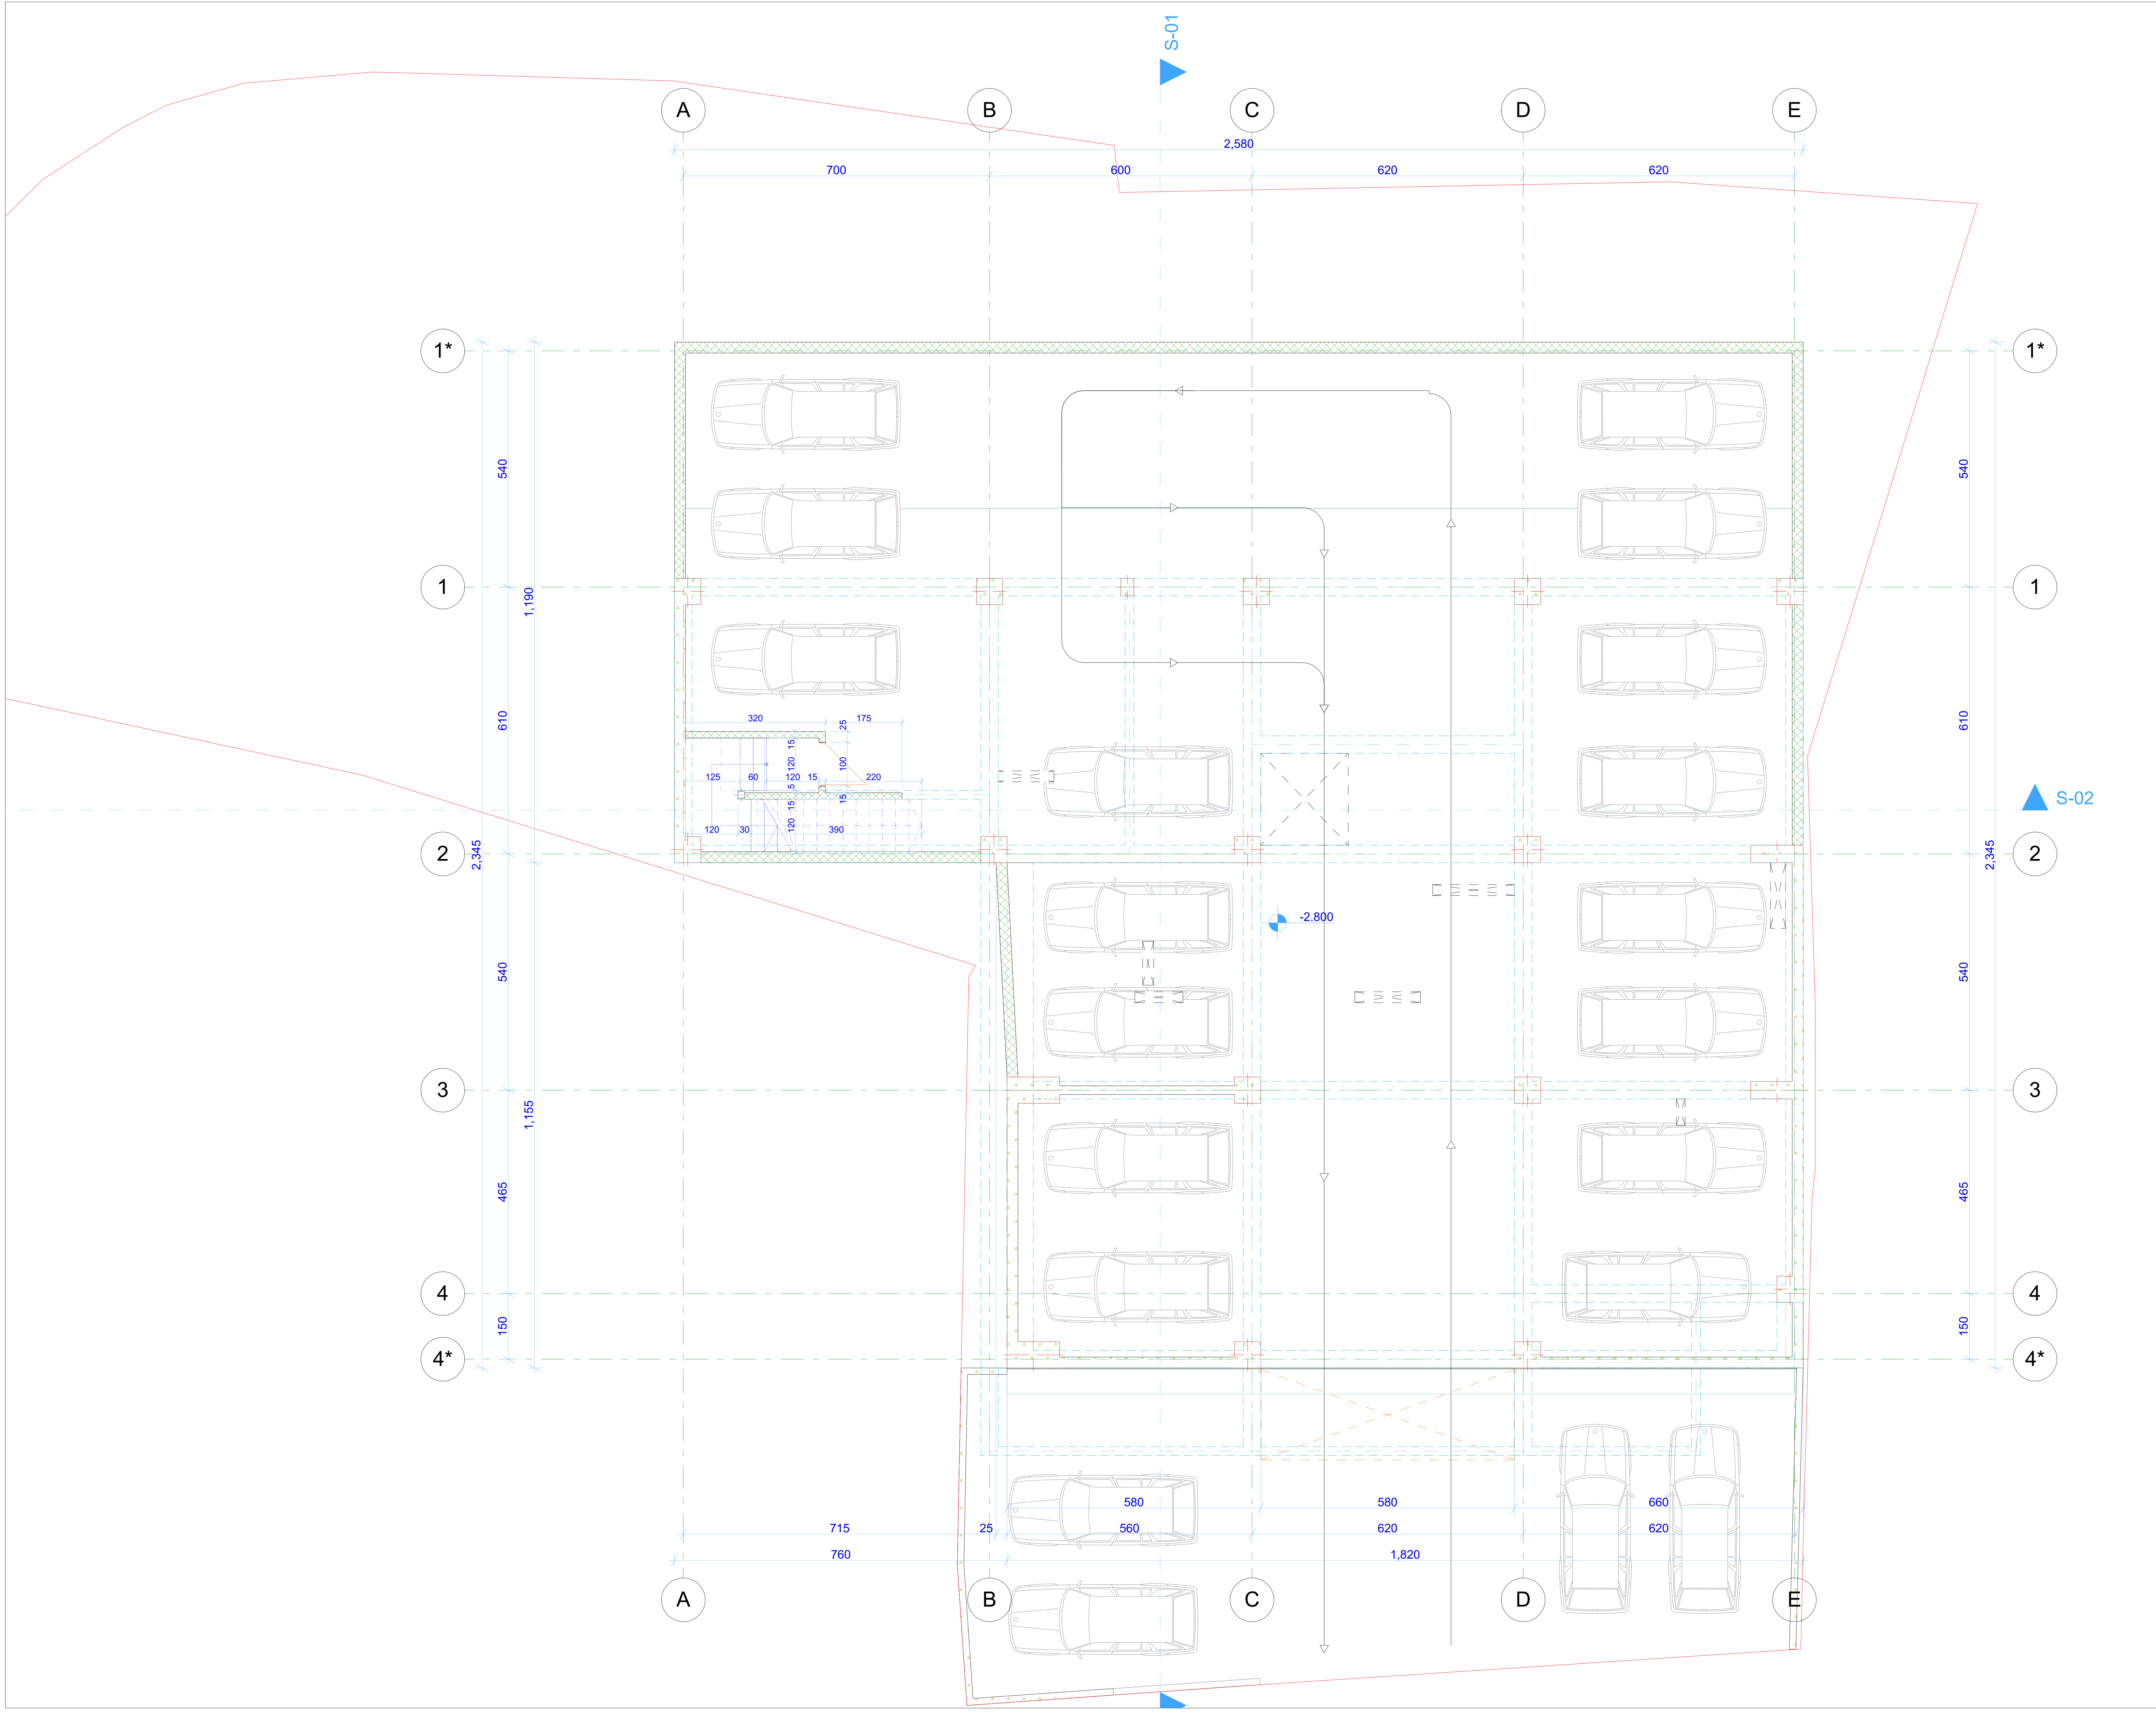

კიბის უჯრედი - 9.07 მ²
დახურული ავტოსადგომი - 484.71 მ²
ღია ავტოსადგომი - 60 მ²

პროექტის დასახელება

მრავალბინიანი საცხოვრებელი სახლი

წყნეთის გზატკეცილი, II გასასვლელი, №10
თბილისი
საქართველო
სკ: 01.14.08.003.037

დამკვეთი

შ.პ.ს.
"ფლექსი დეველოპმენტი-ბაგები"
ჯავჯავაძის გამზ №39ბ, III სართული, ოფისი 9
თბილისი
საქართველო
სკ: 405307546
ტელ: 243 55 67

ნახაზის დასახელება

პარკინგის სართული -2.80 ნიშნულზე

არქიტექტორი

ირაკლი ჩოჩია

მასშტაბი

1:100

ფურცლის №

A.04.1

თარიღი

2019

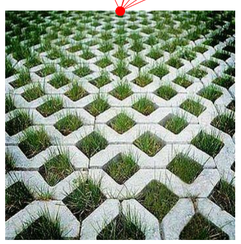

№1
საოფისე - 38.63 მ²
№2
საოფისე - 43.06 მ²
№3
საოფისე - 48.65 მ²
№4
საოფისე - 45.81 მ²
საზაფხულო - 17.4 მ²
მთლიანი ფართი - 63.21 მ²
№5
საოფისე - 45.89 მ²
საზაფხულო - 12.6 მ²
მთლიანი ფართი - 58.49 მ²
№6
საოფისე - 49.36 მ²
საზაფხულო - 15.15 მ²
მთლიანი ფართი - 64.51 მ²

ეზოს უჯრედი და სადარბაზო - 64.25 მ²

ღია ავტოსადგომი - 48.25 მ²

ქვაბი
კონდიციონერი
წყლის გადამყვანი მილი
№1
№2
№3
№4
№5
№6
±0.000
S-01
S-02

პროექტის დასახელება	მრავალბინიანი საცხოვრებელი სახლი
	წყნეთის გზატკეცილი, II გასასვლელი, №10 თბილისი საქართველო
	ს/კ: 01.14.08.003.037
დამკვეთი	შ.პ.ს. "ფლექსი დეველოპმენტი-ბაგები"
	ჯავახიშვილის ქუჩა №39ბ, III სართული, ოფისი 9 თბილისი საქართველო
	ს/კ: 405307548
	ტელ: 243 55 67
ნახაზის დასახელება	I სართული 0.00 ნიშნულზე
არქიტექტორი	ირაკლი ჩოჩია
მასშტაბი	1:100
ფურცლის №	A.04.2
თარიღი	2019

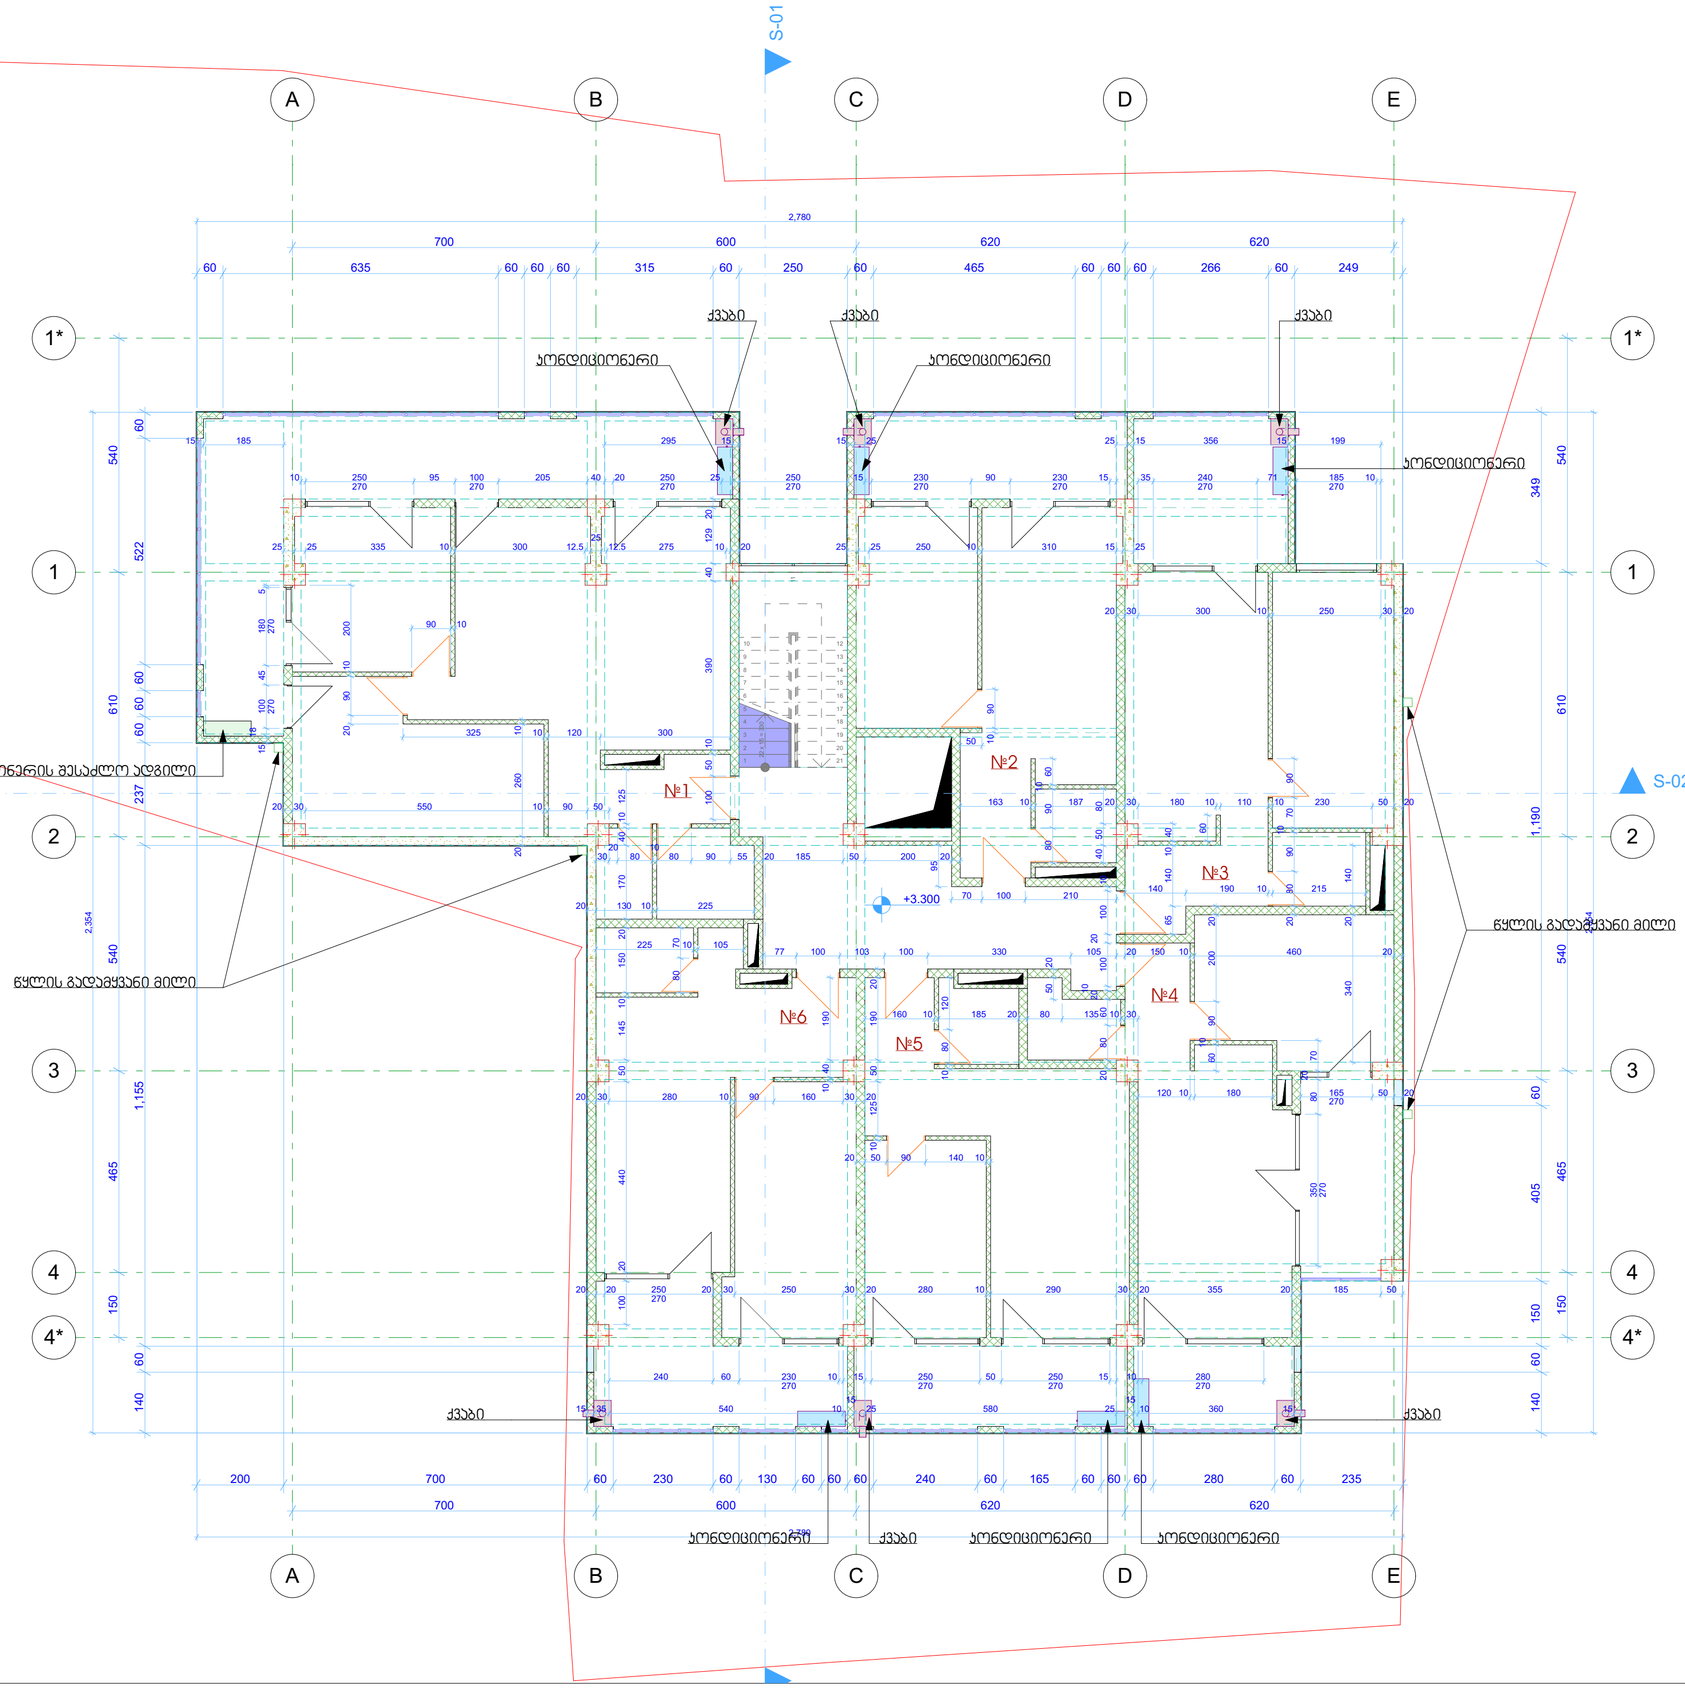

№1
საოფისე - 83.39 მ²
საზაფხულო - 35.64 მ²
მთლიანი ფართი - 119.03 მ²

№2
საოფისე - 43.06 მ²
საზაფხულო - 12.6 მ²
მთლიანი ფართი - 55.66 მ²

№3
საოფისე - 48.65 მ²
საზაფხულო - 12.42 მ²
მთლიანი ფართი - 61.07 მ²

№4
საოფისე - 46.59 მ²
საზაფხულო - 17.4 მ²
მთლიანი ფართი - 63.99 მ²

№5
საოფისე - 45.27 მ²
საზაფხულო - 12.6 მ²
მთლიანი ფართი - 57.87 მ²

№6
საოფისე - 49.36 მ²
საზაფხულო - 15.6 მ²
მთლიანი ფართი - 64.96 მ²

ბიზის უჯრედი და სადარბაზო - 35.78 მ²

პროექტის დასახელება
მრავალბინიანი საცხოვრებელი სახლი
წყნეთის გზაბაჯილი, II გასასვლელი, №10
თბილისი
საქართველო
ს/კ: 01.14.08.003.037

დამკვეთი
შ.პ.ს.
"ფლექსი დეველოპმენტი-ბაგები"
ჯავჯავაძის გამზ №39ბ, III სართული, ოფისი 9
თბილისი
საქართველო
ს/ნ: 405307546
ტელ: 243 55 67

ნახაზის დასახელება
II სართული 3.30 ნიშნულზე

არქიტექტორი
ირაკლი ჩოჩია

მასშტაბი
1:100

ფურცლის № **A.04.3**
თარიღი **2019**

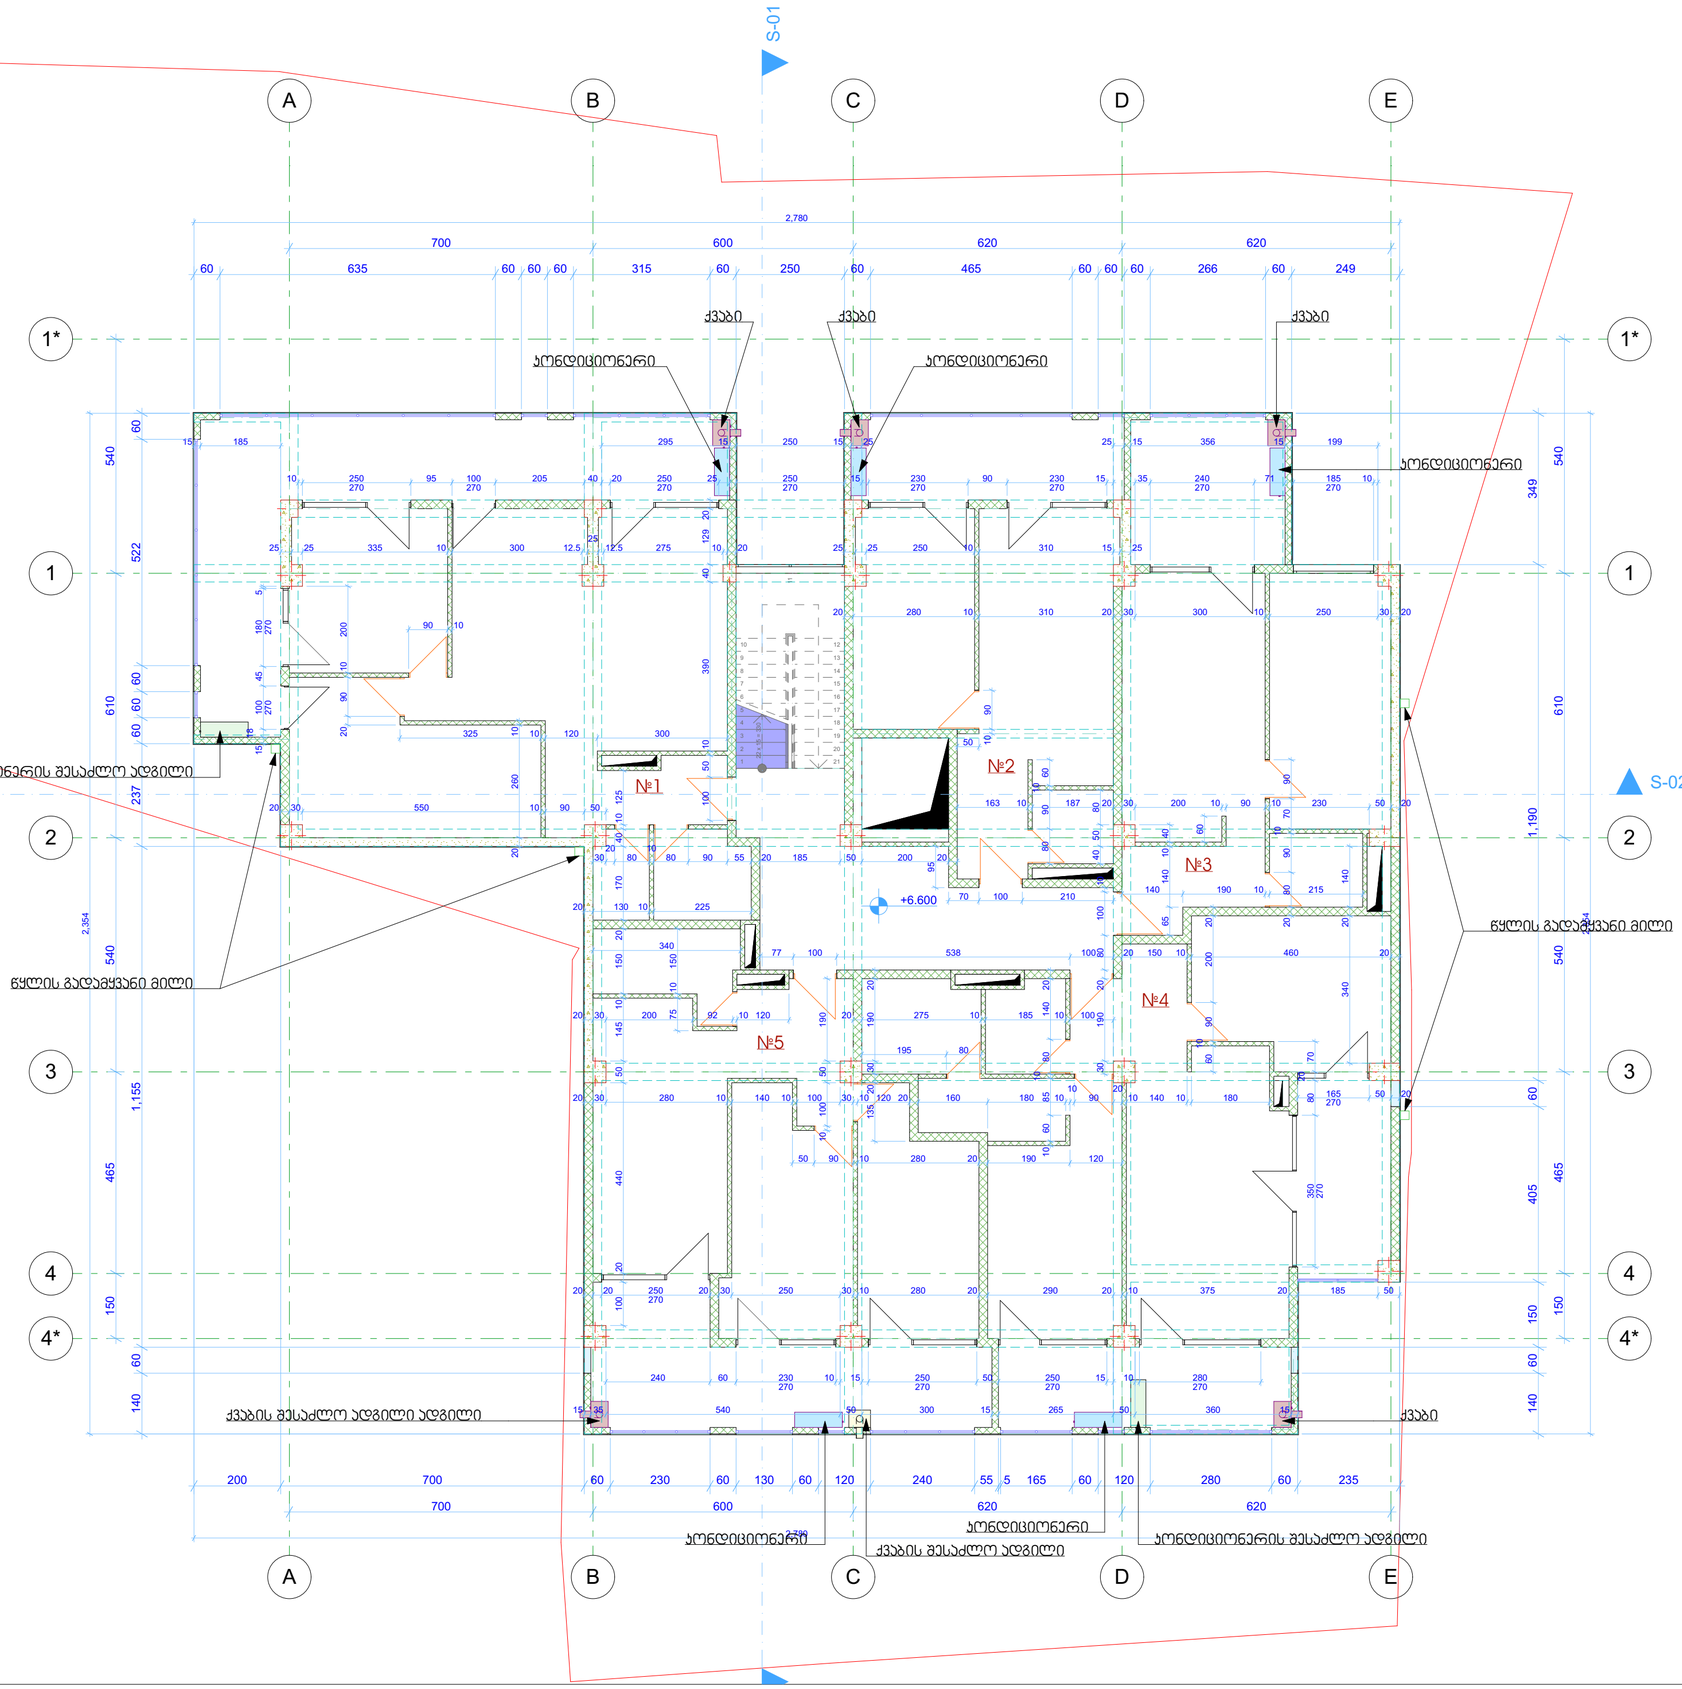

№1
სახოვრებელი - 83.39 მ²
საზაფხულო - 35.64 მ²
მთლიანი ფართი - 119.03 მ²

№2
სახოვრებელი - 43.06 მ²
საზაფხულო - 12.6 მ²
მთლიანი ფართი - 55.66 მ²

№3
სახოვრებელი - 48.65 მ²
საზაფხულო - 12.42 მ²
მთლიანი ფართი - 61.07 მ²

№4
სახოვრებელი - 79.23 მ²
საზაფხულო - 23.5 მ²
მთლიანი ფართი - 102.73 მ²

№5
სახოვრებელი - 64.31 მ²
საზაფხულო - 22.4 მ²
მთლიანი ფართი - 86.71 მ²

ბის უზრედი და სადარბაზო - 35.26 მ²

პროექტის დასახელება
მრავალბინიანი
სახოვრებელი სახლი
წყნეთის გზაბაცილი, II გასასვლელი, №10
თბილისი
საქართველო
ს: 01.14.08.003.037

დამკვეთი
შ.პ.ს.
"ფლექსი დველოპმენტი-ბაგები"
ჯავჯავაძის გამზ №39ბ, III სართული, ოფისი 9
თბილისი
საქართველო
ს: 405307546
ტელ: 243 55 67

ნახაზის დასახელება
III სართული 6.60 ნიშნულზე

არქიტექტორი
ირაკლი ჩოჩია

მასშტაბი
1:100

ფურცლის № **A.04.4**
თარიღი **2019**

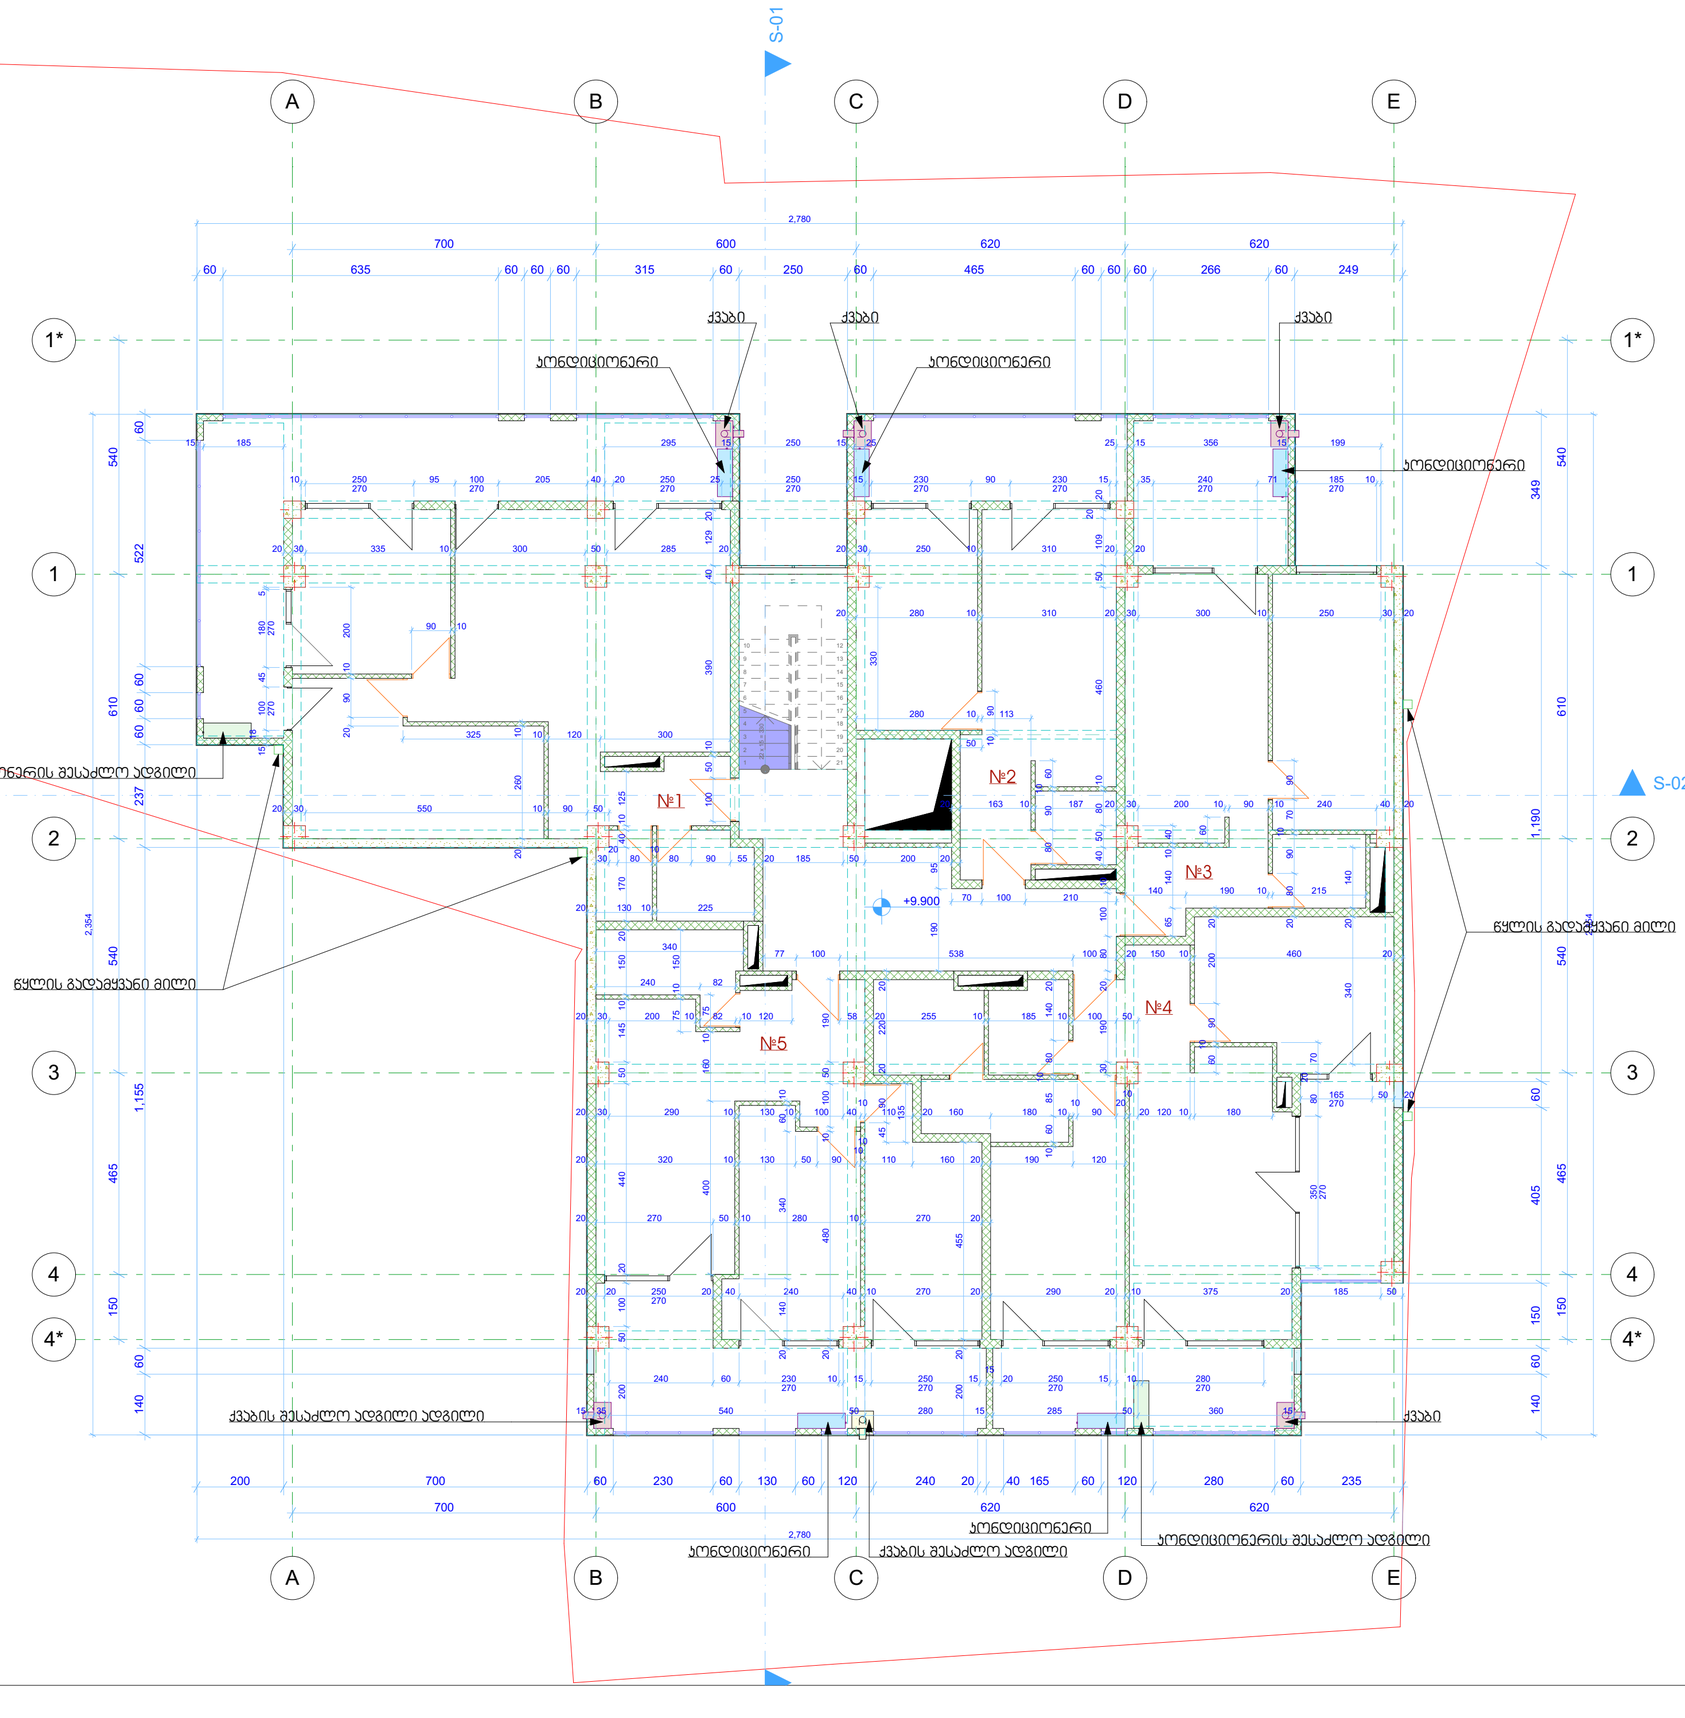

№1
სახოვრებელი - 83.48 მ²
საზაფხულო - 35.64 მ²
მთლიანი ფართი - 119.12 მ²

№2
სახოვრებელი - 43.13 მ²
საზაფხულო - 12.6 მ²
მთლიანი ფართი - 55.73 მ²

№3
სახოვრებელი - 48.65 მ²
საზაფხულო - 12.42 მ²
მთლიანი ფართი - 61.07 მ²

№4
სახოვრებელი - 78.79 მ²
საზაფხულო - 23.5 მ²
მთლიანი ფართი - 102.29 მ²

№5
სახოვრებელი - 64.79 მ²
საზაფხულო - 22.55 მ²
მთლიანი ფართი - 87.34 მ²

ბის უარდი და სადარბაზო - 35.26 მ²

პროექტის დასახელება
მრავალბინიანი საცხოვრებელი სახლი
წყნეთის გზატკეცილი, II გასასვლელი, №10
თბილისი
საქართველო
ს/ს: 01.14.08.003.037

დამკვეთი
შ.პ.ს.
"ფლექსი დეველოპმენტი-ბაგები"
ჯავჯავაძის გამზ №39ბ, III სართული, ოფისი 9
თბილისი
საქართველო
ს/ს: 405307546
ტელ: 243 55 67

ნახაზის დასახელება
IV სართული 9.90 ნიშნულზე

არქიტექტორი
ირაკლი ჩოჩია

მასშტაბი
1:100

ფურცლის № **A.04.5**
თარიღი **2019**

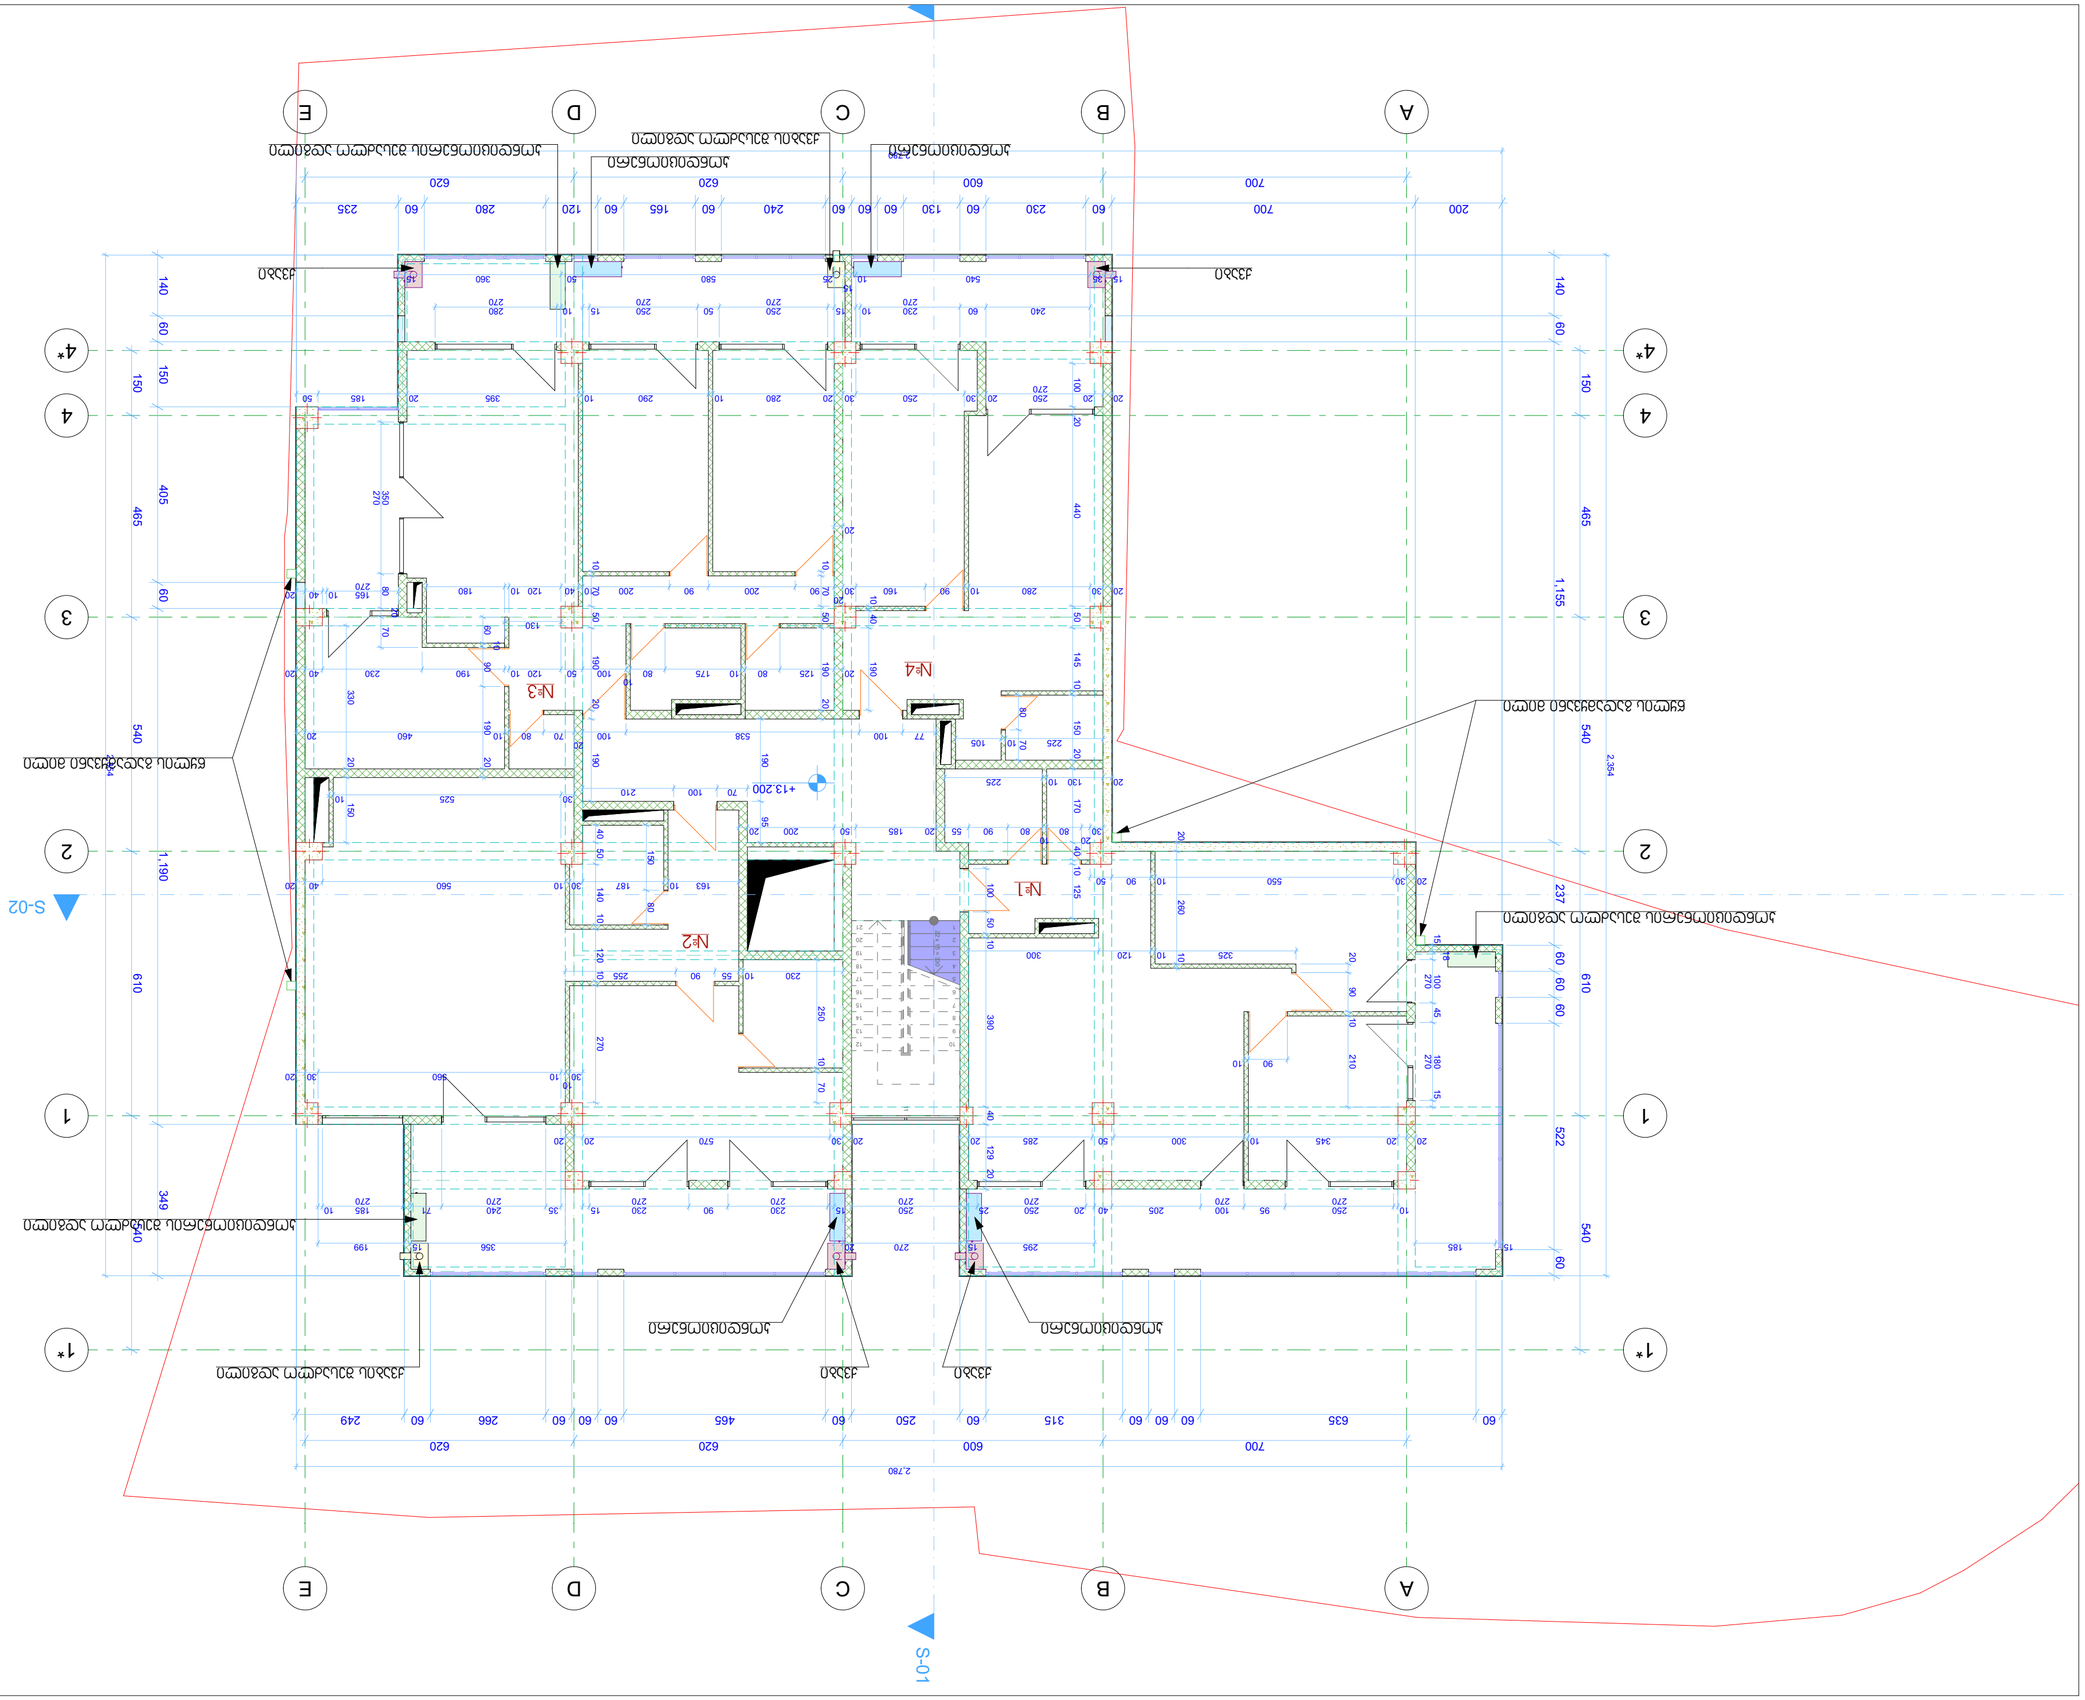
№1
№2
№3
№4
S-01
S-02

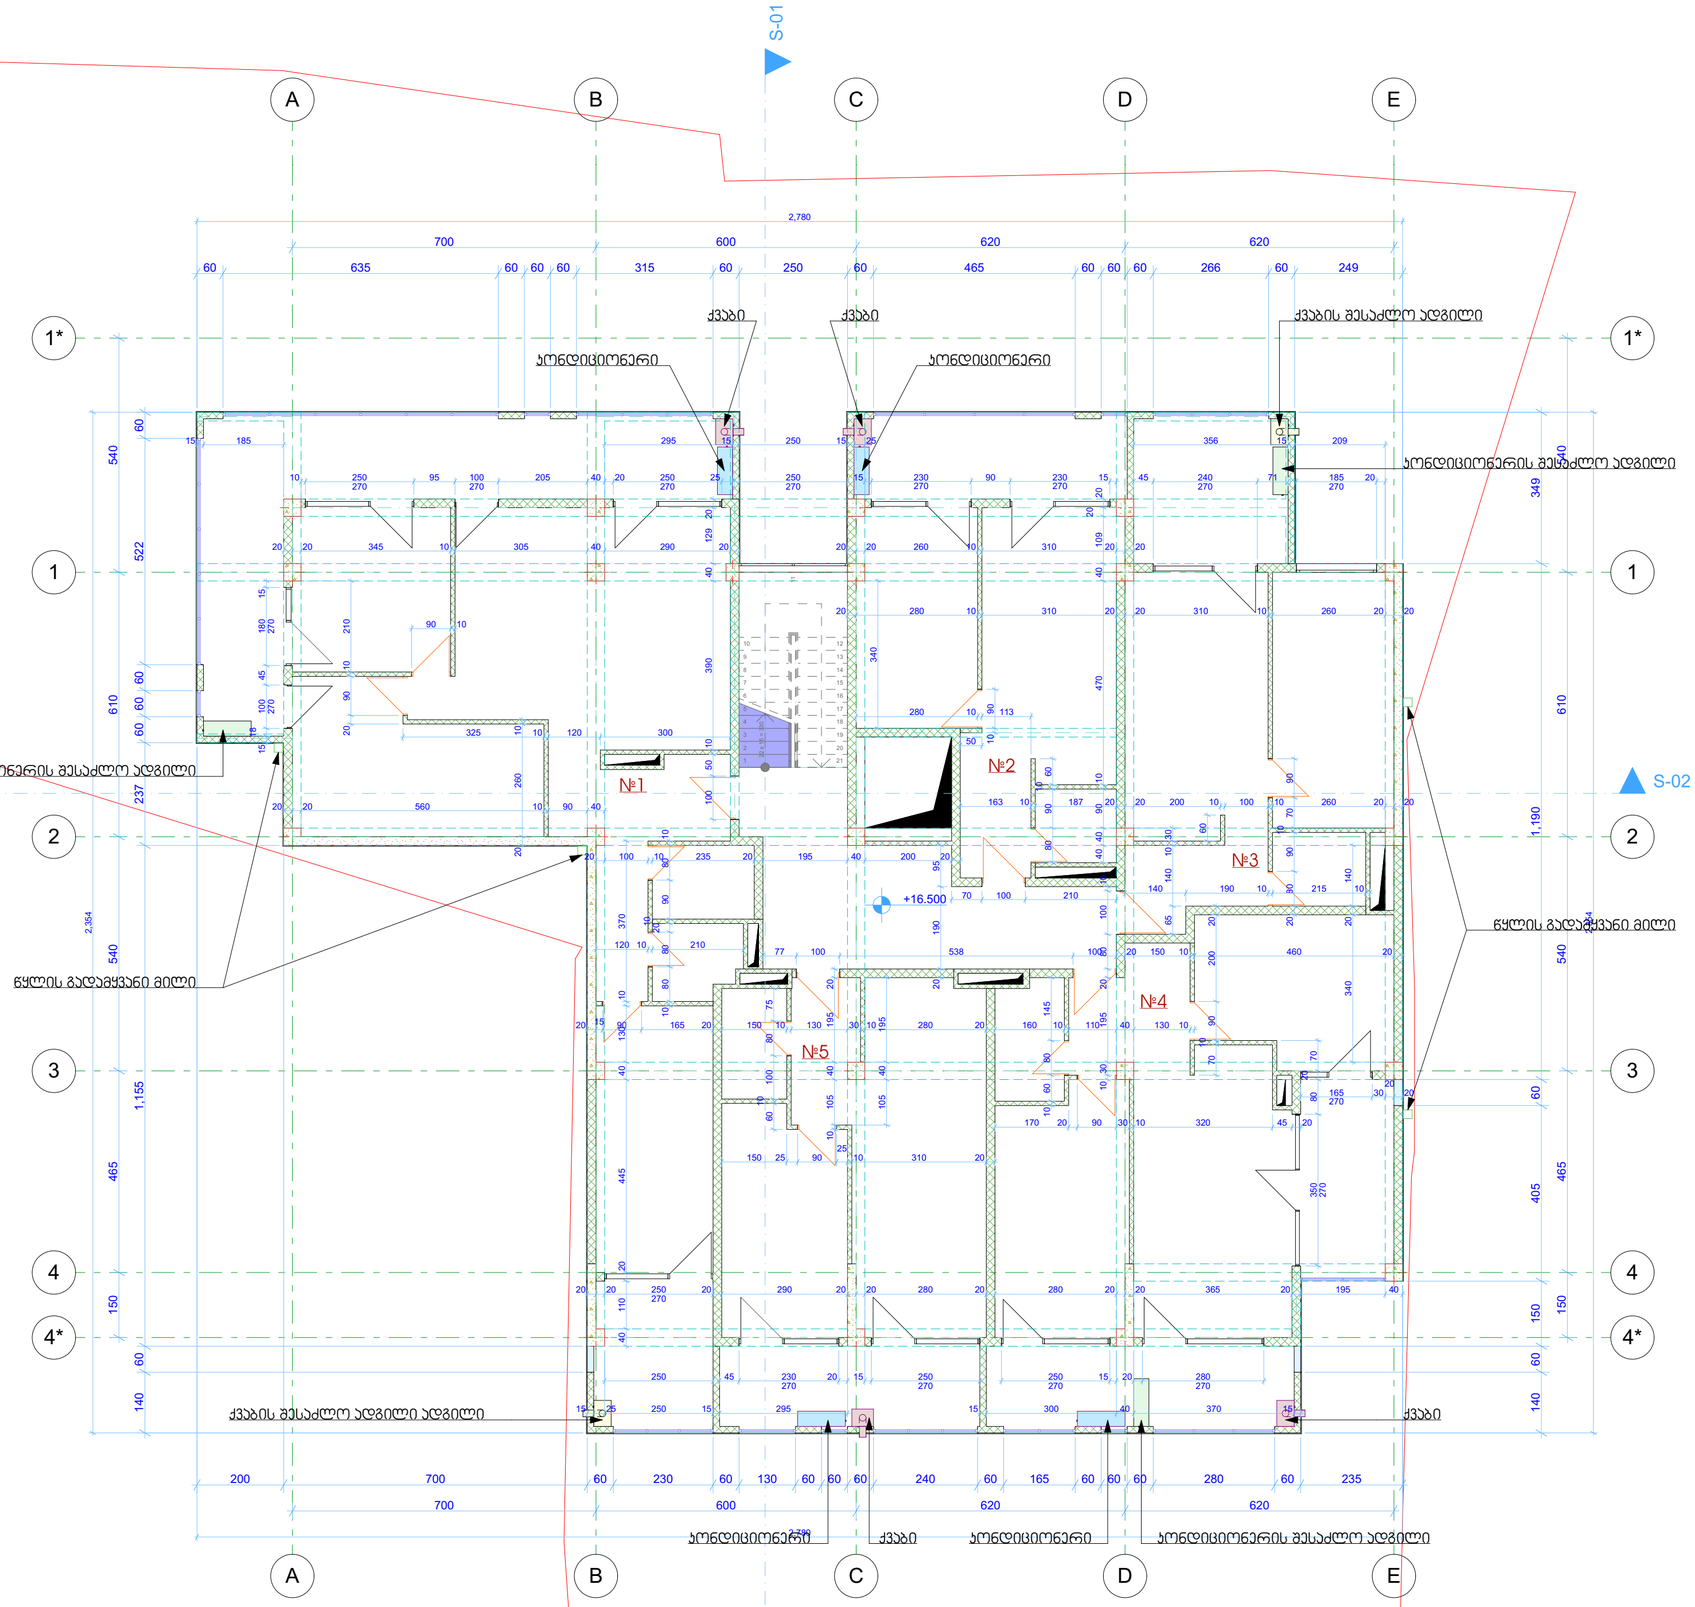

№1
საცხოვრებელი - 106.76 მ²
საზაფხულო - 44.01 მ²
მთლიანი ფართი - 150.77 მ²

№2
საცხოვრებელი - 43.22 მ²
საზაფხულო - 12.6 მ²
მთლიანი ფართი - 55.82 მ²

№3
საცხოვრებელი - 48.65 მ²
საზაფხულო - 12.42 მ²
მთლიანი ფართი - 61.07 მ²

№4
საცხოვრებელი - 69.86 მ²
საზაფხულო - 24.2 მ²
მთლიანი ფართი - 94.06 მ²

№5
საცხოვრებელი - 50.53 მ²
საზაფხულო - 12 მ²
მთლიანი ფართი - 62.53 მ²

პიბის უჯრედი და სადარბაზო - 35.26 მ²

პროექტის დასახელება
მრავალბინიანი საცხოვრებელი სახლი
წყნეთის გზატკეცილი, II მასასვლელი, №10
თბილისი
საქართველო
ს/ს: 01.14.08.003.037

დამკვეთი
შ.პ.ს.
"ფლექსი დეველოპმენტი-ბაგები"
ჯავჯავაძის გამზ №39ბ, III სართული, ოფისი 9
თბილისი
საქართველო
ს/ს: 405307546
ტელ: 243 55 67

ნახაზის დასახელება
VI სართული 16.50 ნიშნულზე

არქიტექტორი
ირაკლი ჩოჩია

მასშტაბი
1:100

ფურცლის № **A.04.7**
თარიღი **2019**

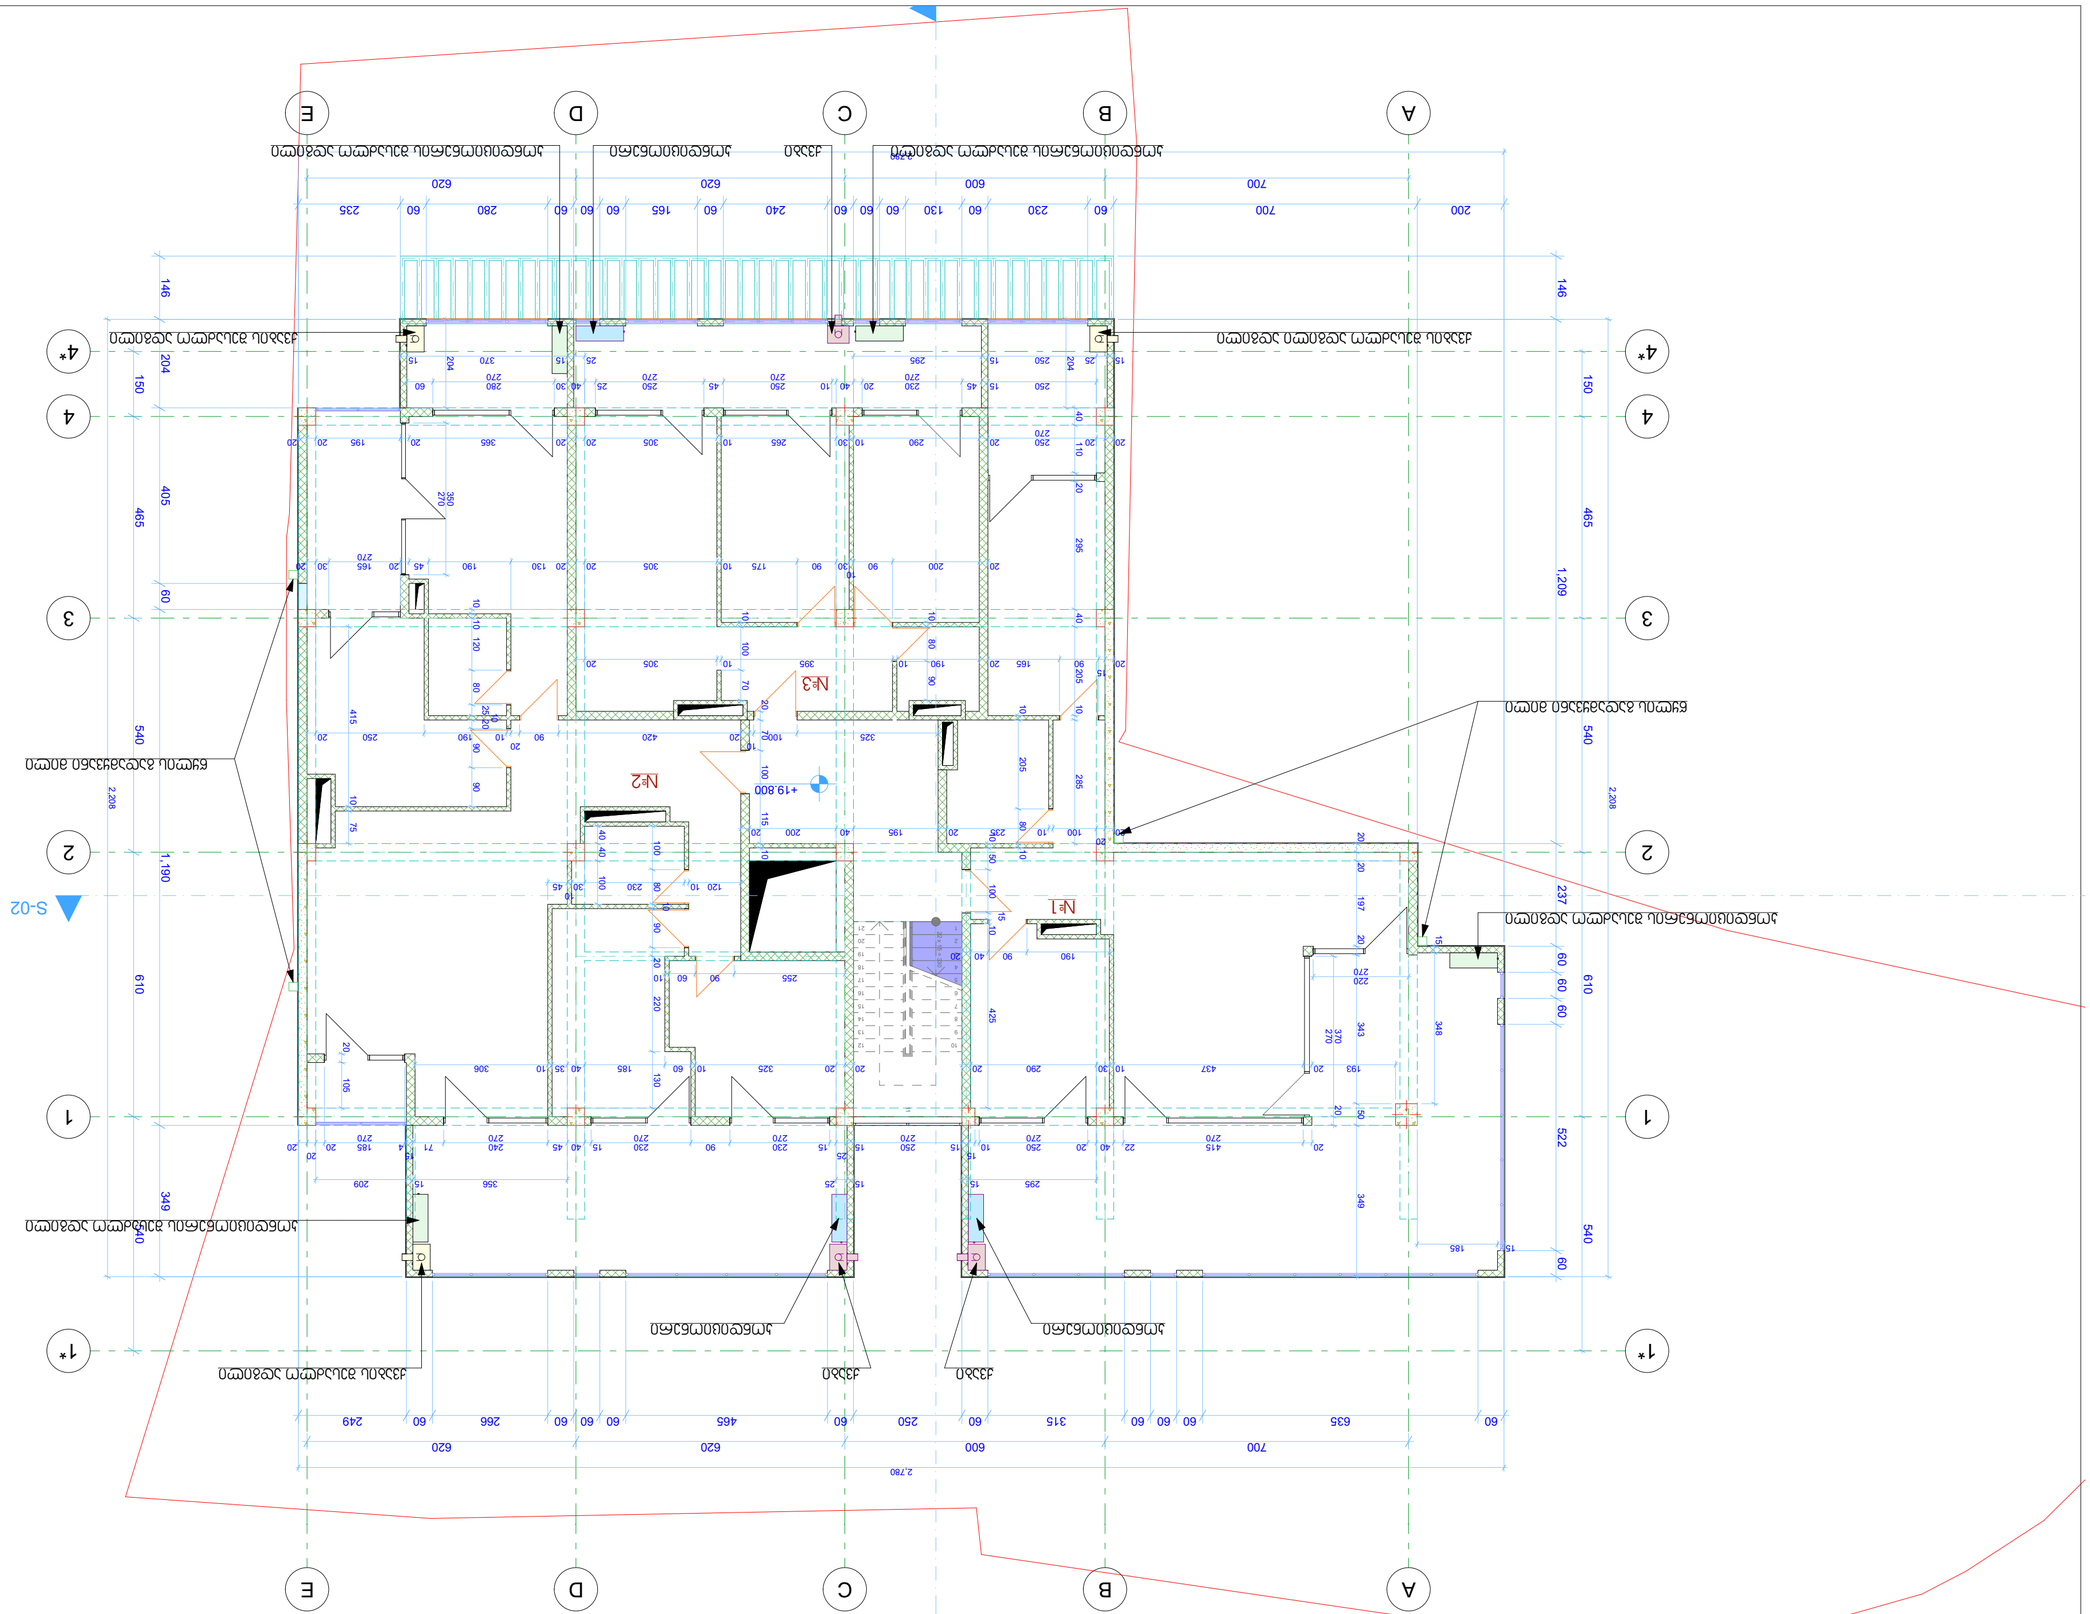










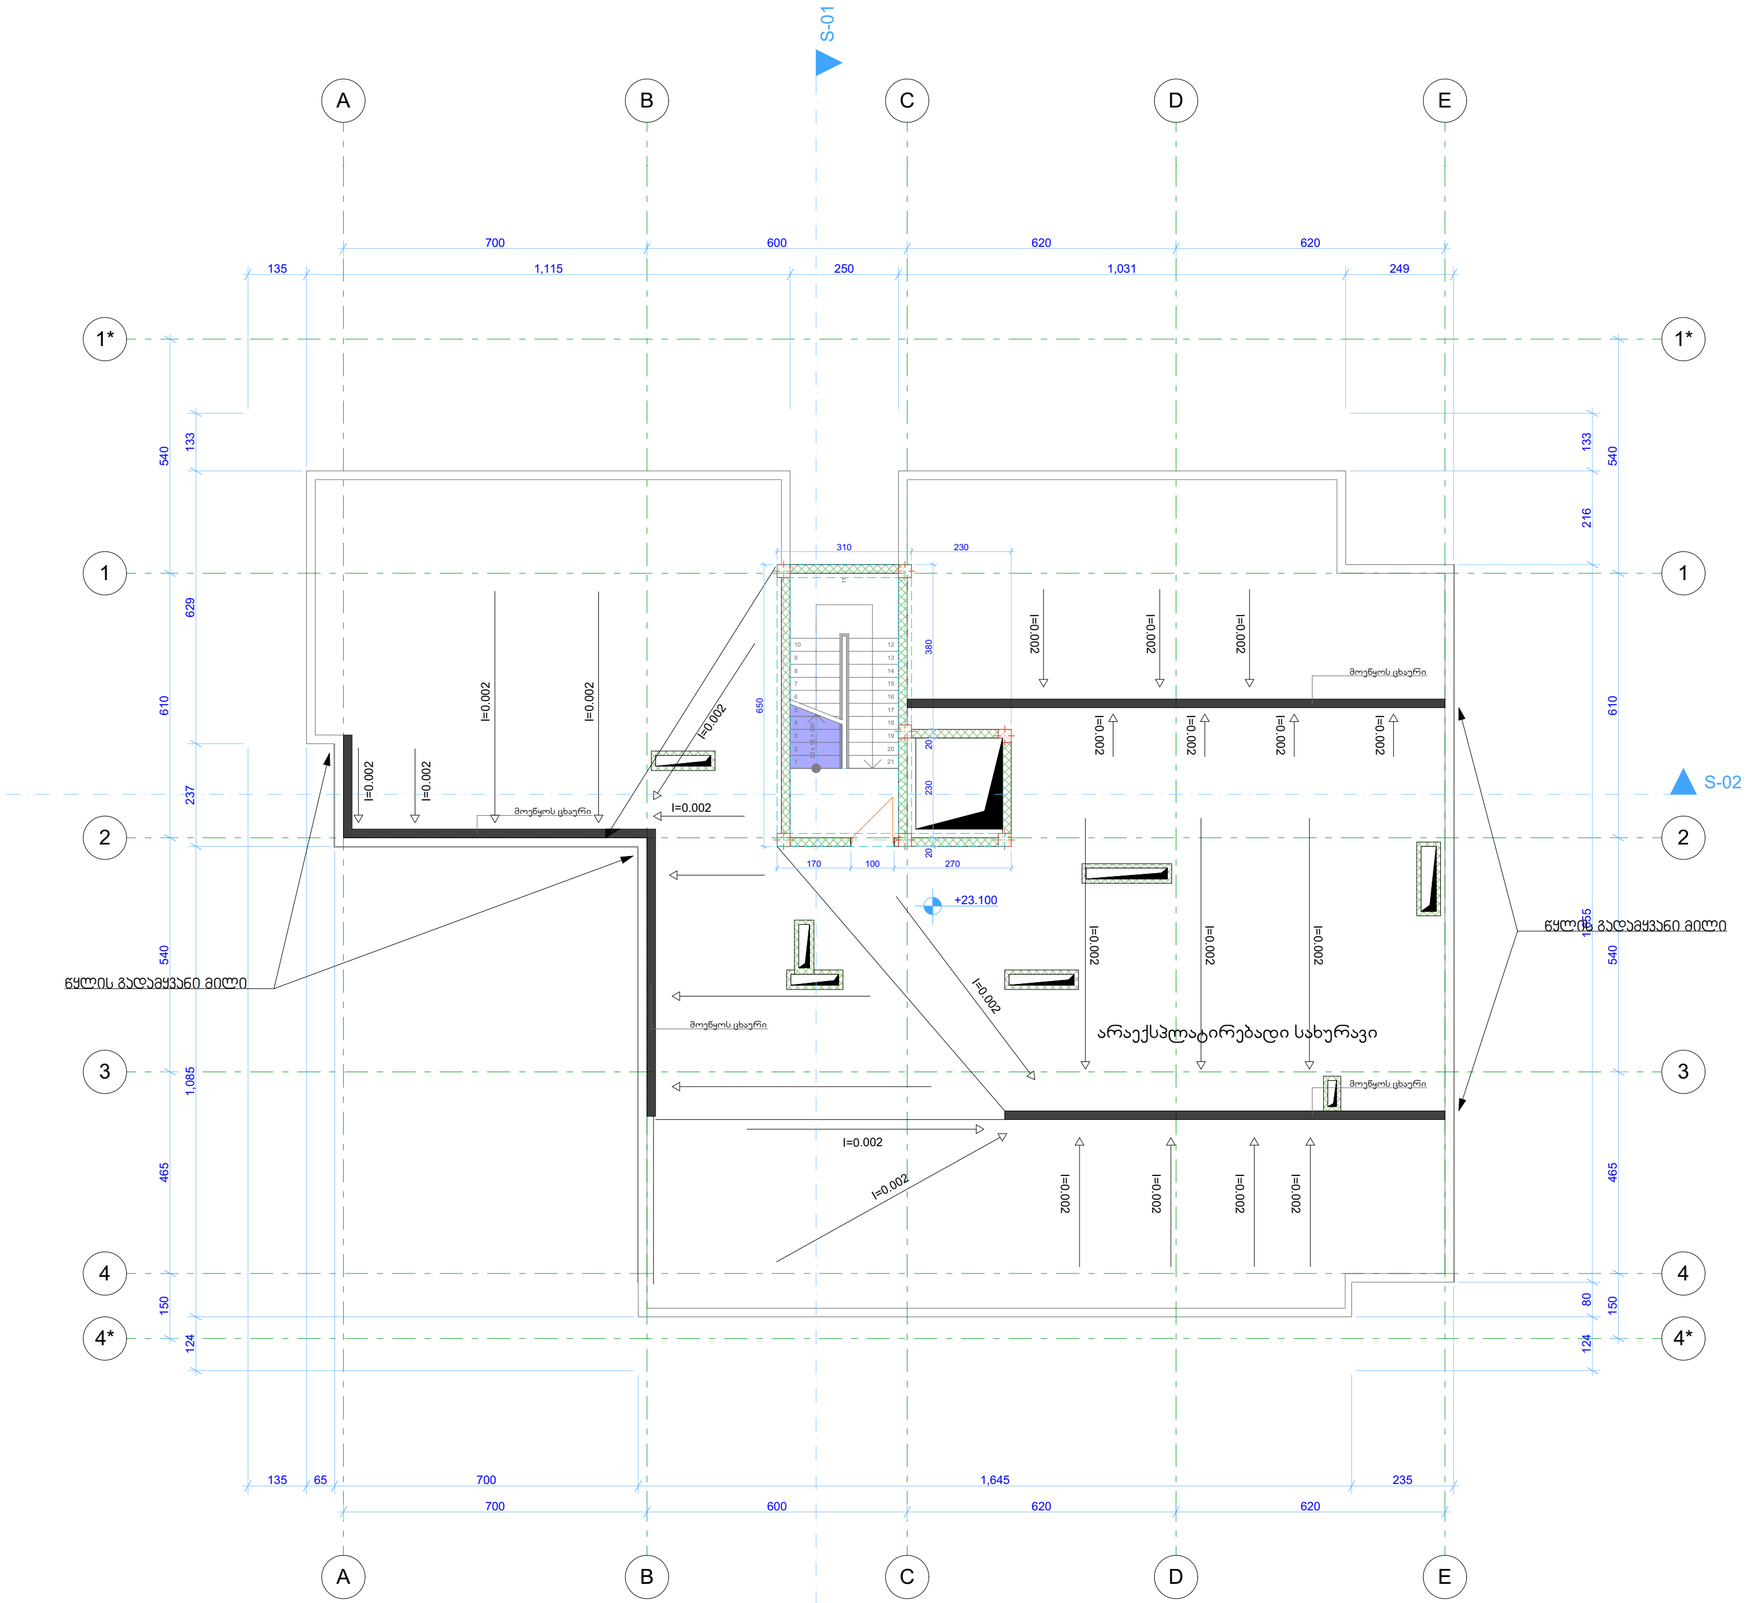

პიბის უჯრედი და სადარბაზო - 15.25 მ²

პროექტის დასახელება
მრავალბინიანი საცხოვრებელი სახლი
წყნეთის გზატკეცილი, II გასასვლელი, №10
თბილისი
საქართველო
ს/ს: 01.14.08.003.037

დამკვეთი
შ.პ.ს.
"ფლექსი დეველოპმენტი-ბაგები"
ჯავჯავაძის გამზ №39ბ, III სართული, ოფისი 9
თბილისი
საქართველო
ს/ს: 405307546
ტელ: 243 55 67

ნახაზის დასახელება
სახურავი 23.10 ნიშნულზე

არქიტექტორი
ირაკლი ჩოჩია

მასშტაბი
1:100

ფურცლის № **A.04.9**

თარიღი **2019**

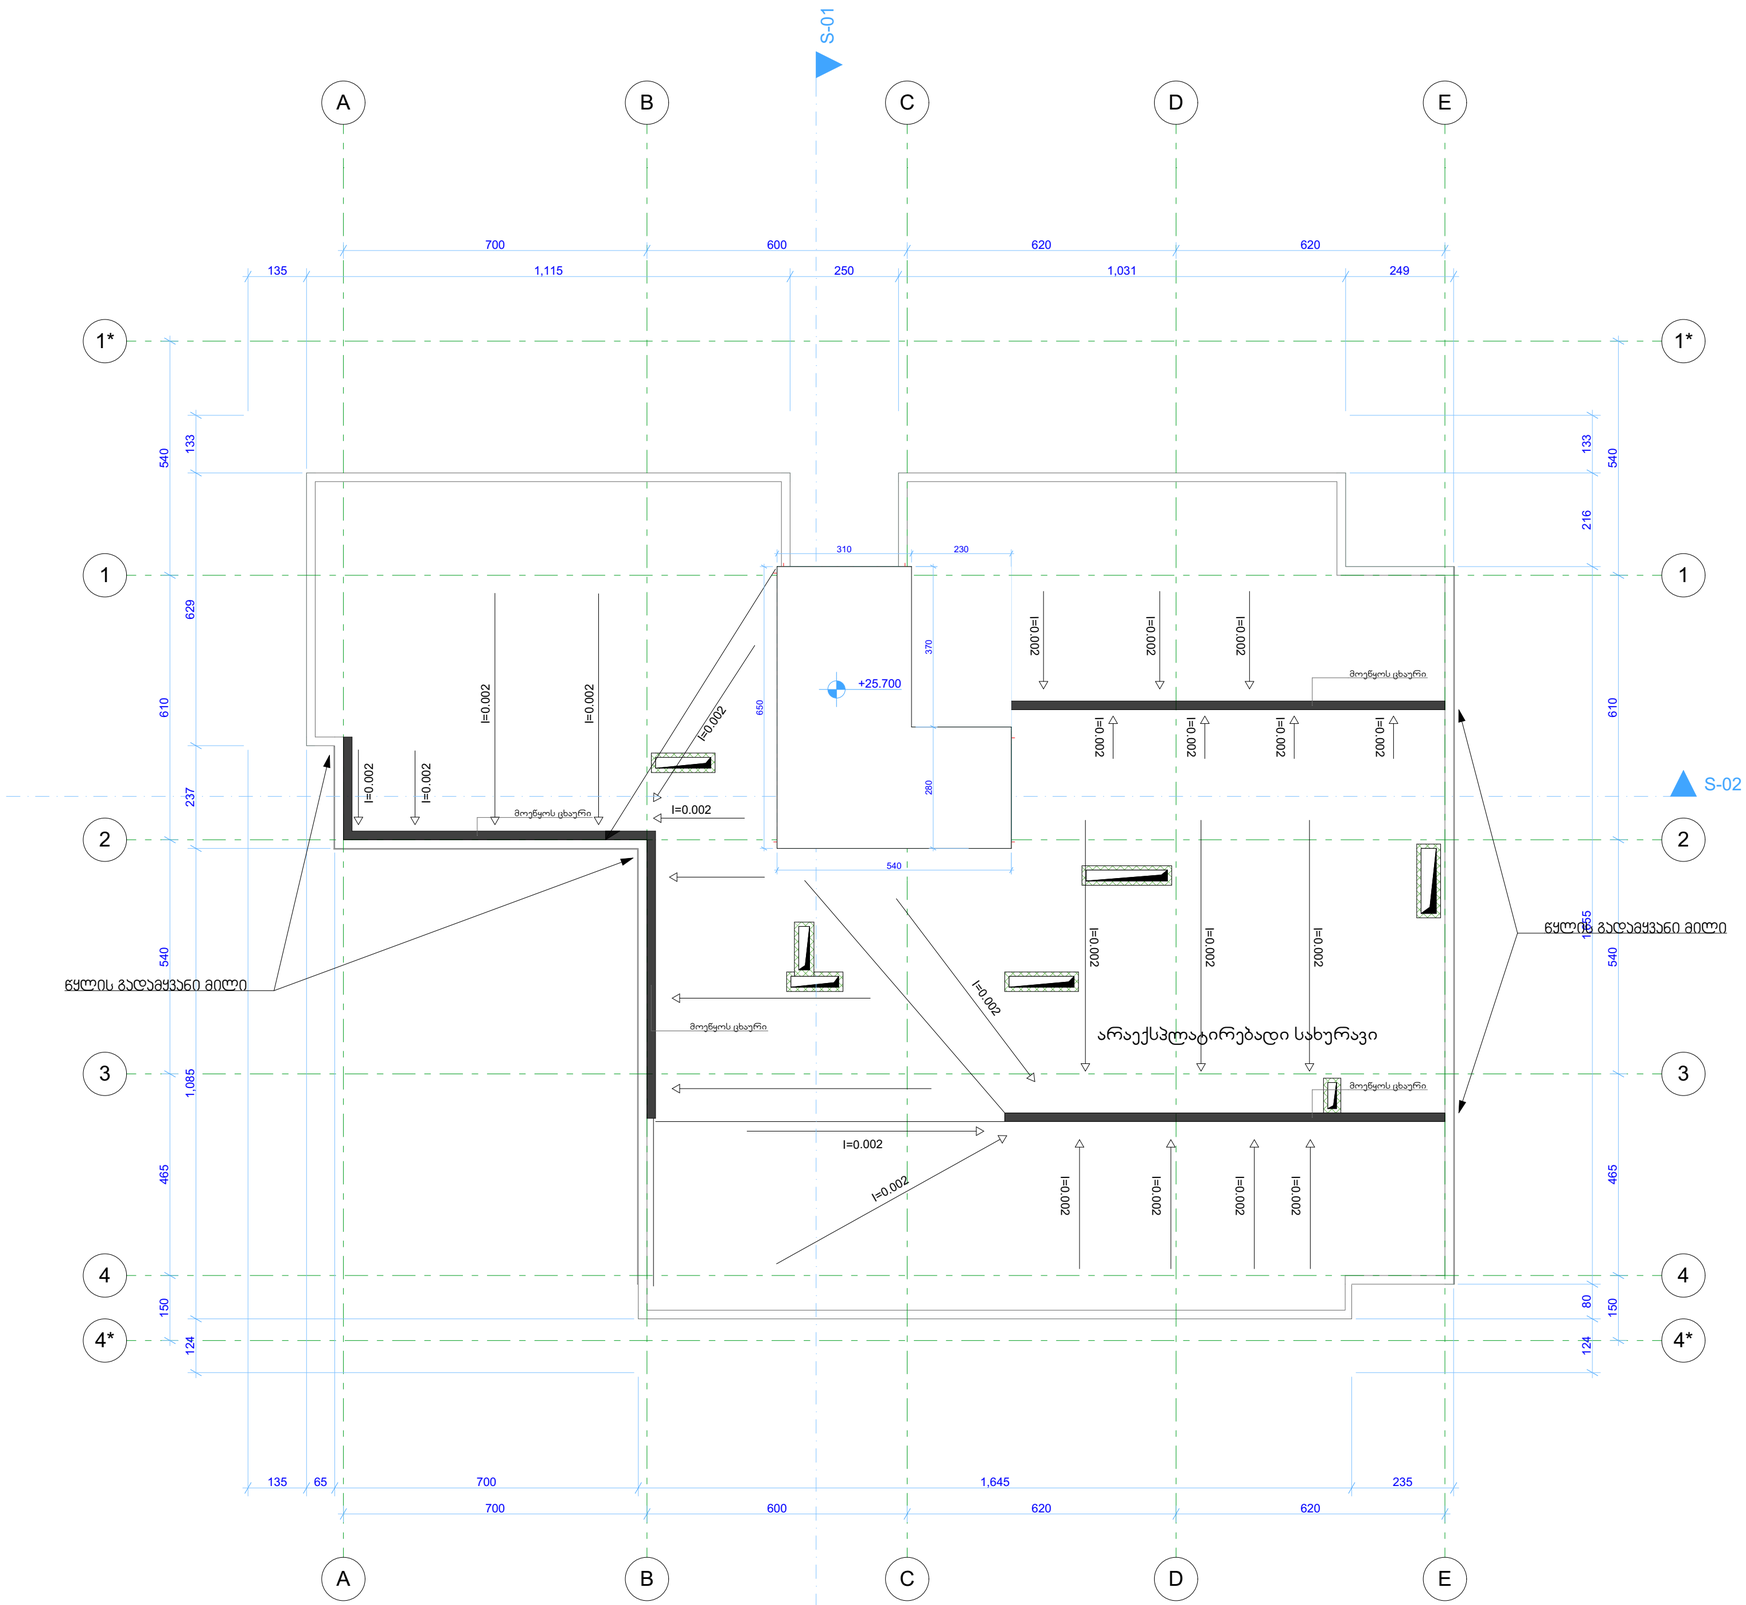

პროექტის დასახელება

მრავალბინიანი საცხოვრებელი სახლი

წყნეთის გზაბაკცილი, II გასასვლელი, №10
თბილისი
საქართველო
ს/ს: 01.14.08.003.037

დამკვეთი

შ.პ.ს.
"ფლექსი დეველოპმენტი-ბაგები"
ჯავჯავაძის გამზ №39ბ, III სართული, ოფისი 9
თბილისი
საქართველო
ს/ს: 405307546
ტელ: 243 55 67

ნახაზის დასახელება

სახურავი 25.70 ნიშნულზე

არქიტექტორი

ირაკლი ჩოჩია

მასშტაბი

1:100

ფურცლის № | თარიღი

A.04.10 | **2019**