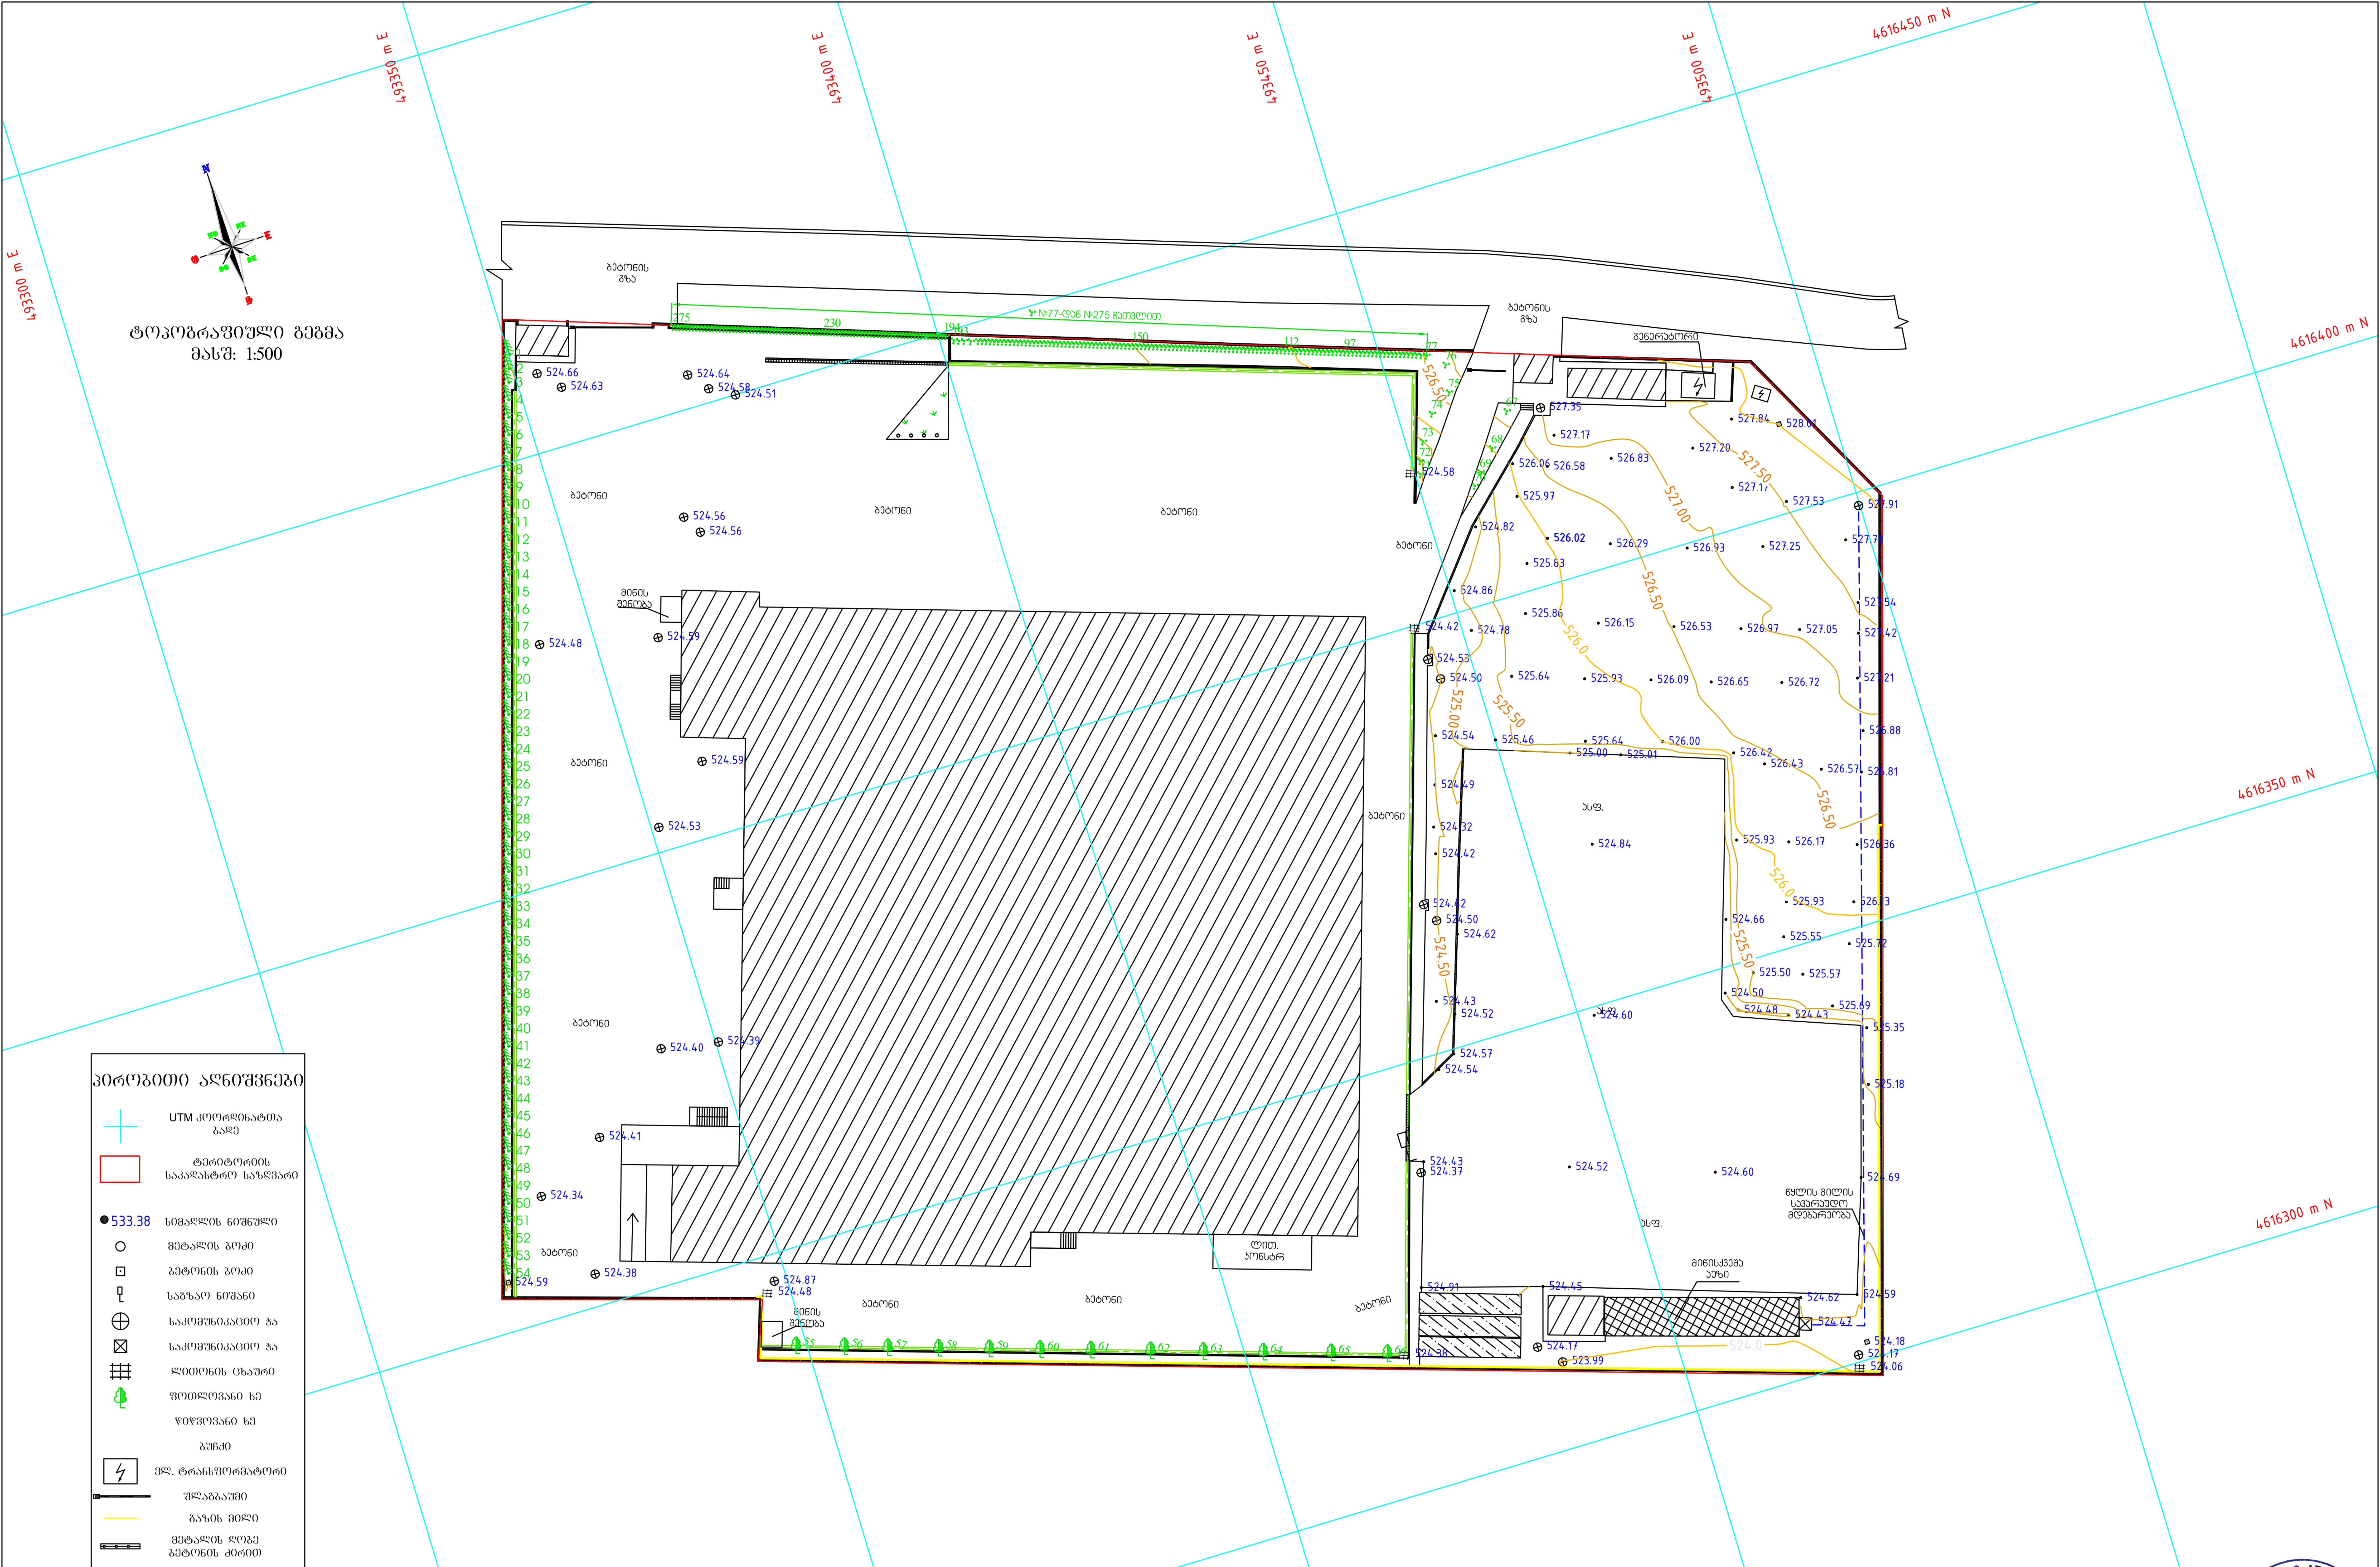

პირობითი აღნიშვნები

- UTM კოორდინატთა ბადე
- ტერიტორიის საკადასტრო საზღვარი
- 533.38 სიმაღლის ნიშნული
- მეტალის ბოძი
- ბეტონის ბოძი
- საგზაო ნიშანი
- საკომუნიკაციო ჭა
- საკომუნიკაციო ჭა
- ლითონის ცხაური
- ფოთლოვანი ხე
- წიწვოვანი ხე
- ბუჩქი
- ელ. ტრანსფორმატორი
- შლაგბაუმი
- გაზის მილი
- მეტალის ღობე ბეტონის ძირით
- ლითონის ცხაური
- სანიაღვრე ბეტონის არხი
- შენობა-ნაგებობა
- ლითონის კონტეინერი

შენიშვნა: ნარგავების რაოდენობა და ნუმერაცია მოცემულია შპს "მოურავი"-ის მოწოდებული ინფორმაციის საფუძველზე

ტოპოგრაფიული გეგმა		TDGRAPHIC	
მიწის ნაკვეთის ფართობი	20 000 კვ.მ.	დირექტორი	ღ. კო...
მიწის ნაკვეთის მისამართი	ქ. თბილისი თენგიზ ჩანტლაძის I შესახვევი №10 ს/კ 01.19.17.001.044	ამზომველი	თ. მა...ანი
		კომპ. დამუშ.	ღ. კო...
დამკვეთი	შპს "დიპლომატ ჯორჯია"	ფორმატი / მასშტაბი / თარიღი	A2 / 1:500 / 26.06.2019 წ.

გენგეგმა
მასშ: 1:500

ბეტონის გზა

ბეტონის გზა

№77-დან №275 ჩათვლით

275 230 112 77

ბეტონი

დაცვის შენობა

ბეტონი

საპროექტო საფეხიე შენობა

ბეტონი

დაცვის შენობა

ბეტონი

მინის შენობა

ბეტონი

არსებული სასაწყობე და საფეხიე შენობა

ბეტონი

ლიით. კონსტრ

ბეტონი

ბეტონი

ბეტონი