საქართველოს რესპუბლიკა

ქ. თბილისის მერია

მისამართი: ქ.თბილისი დაღმაშენებლის ხეივანი მე-12-ე კილომეტრი

ფართობი : 4381.00კვ.მ

დამკვეთი: შპს„გრიგოლ რობაქიძის სახელობის უნივერსიტეტი„

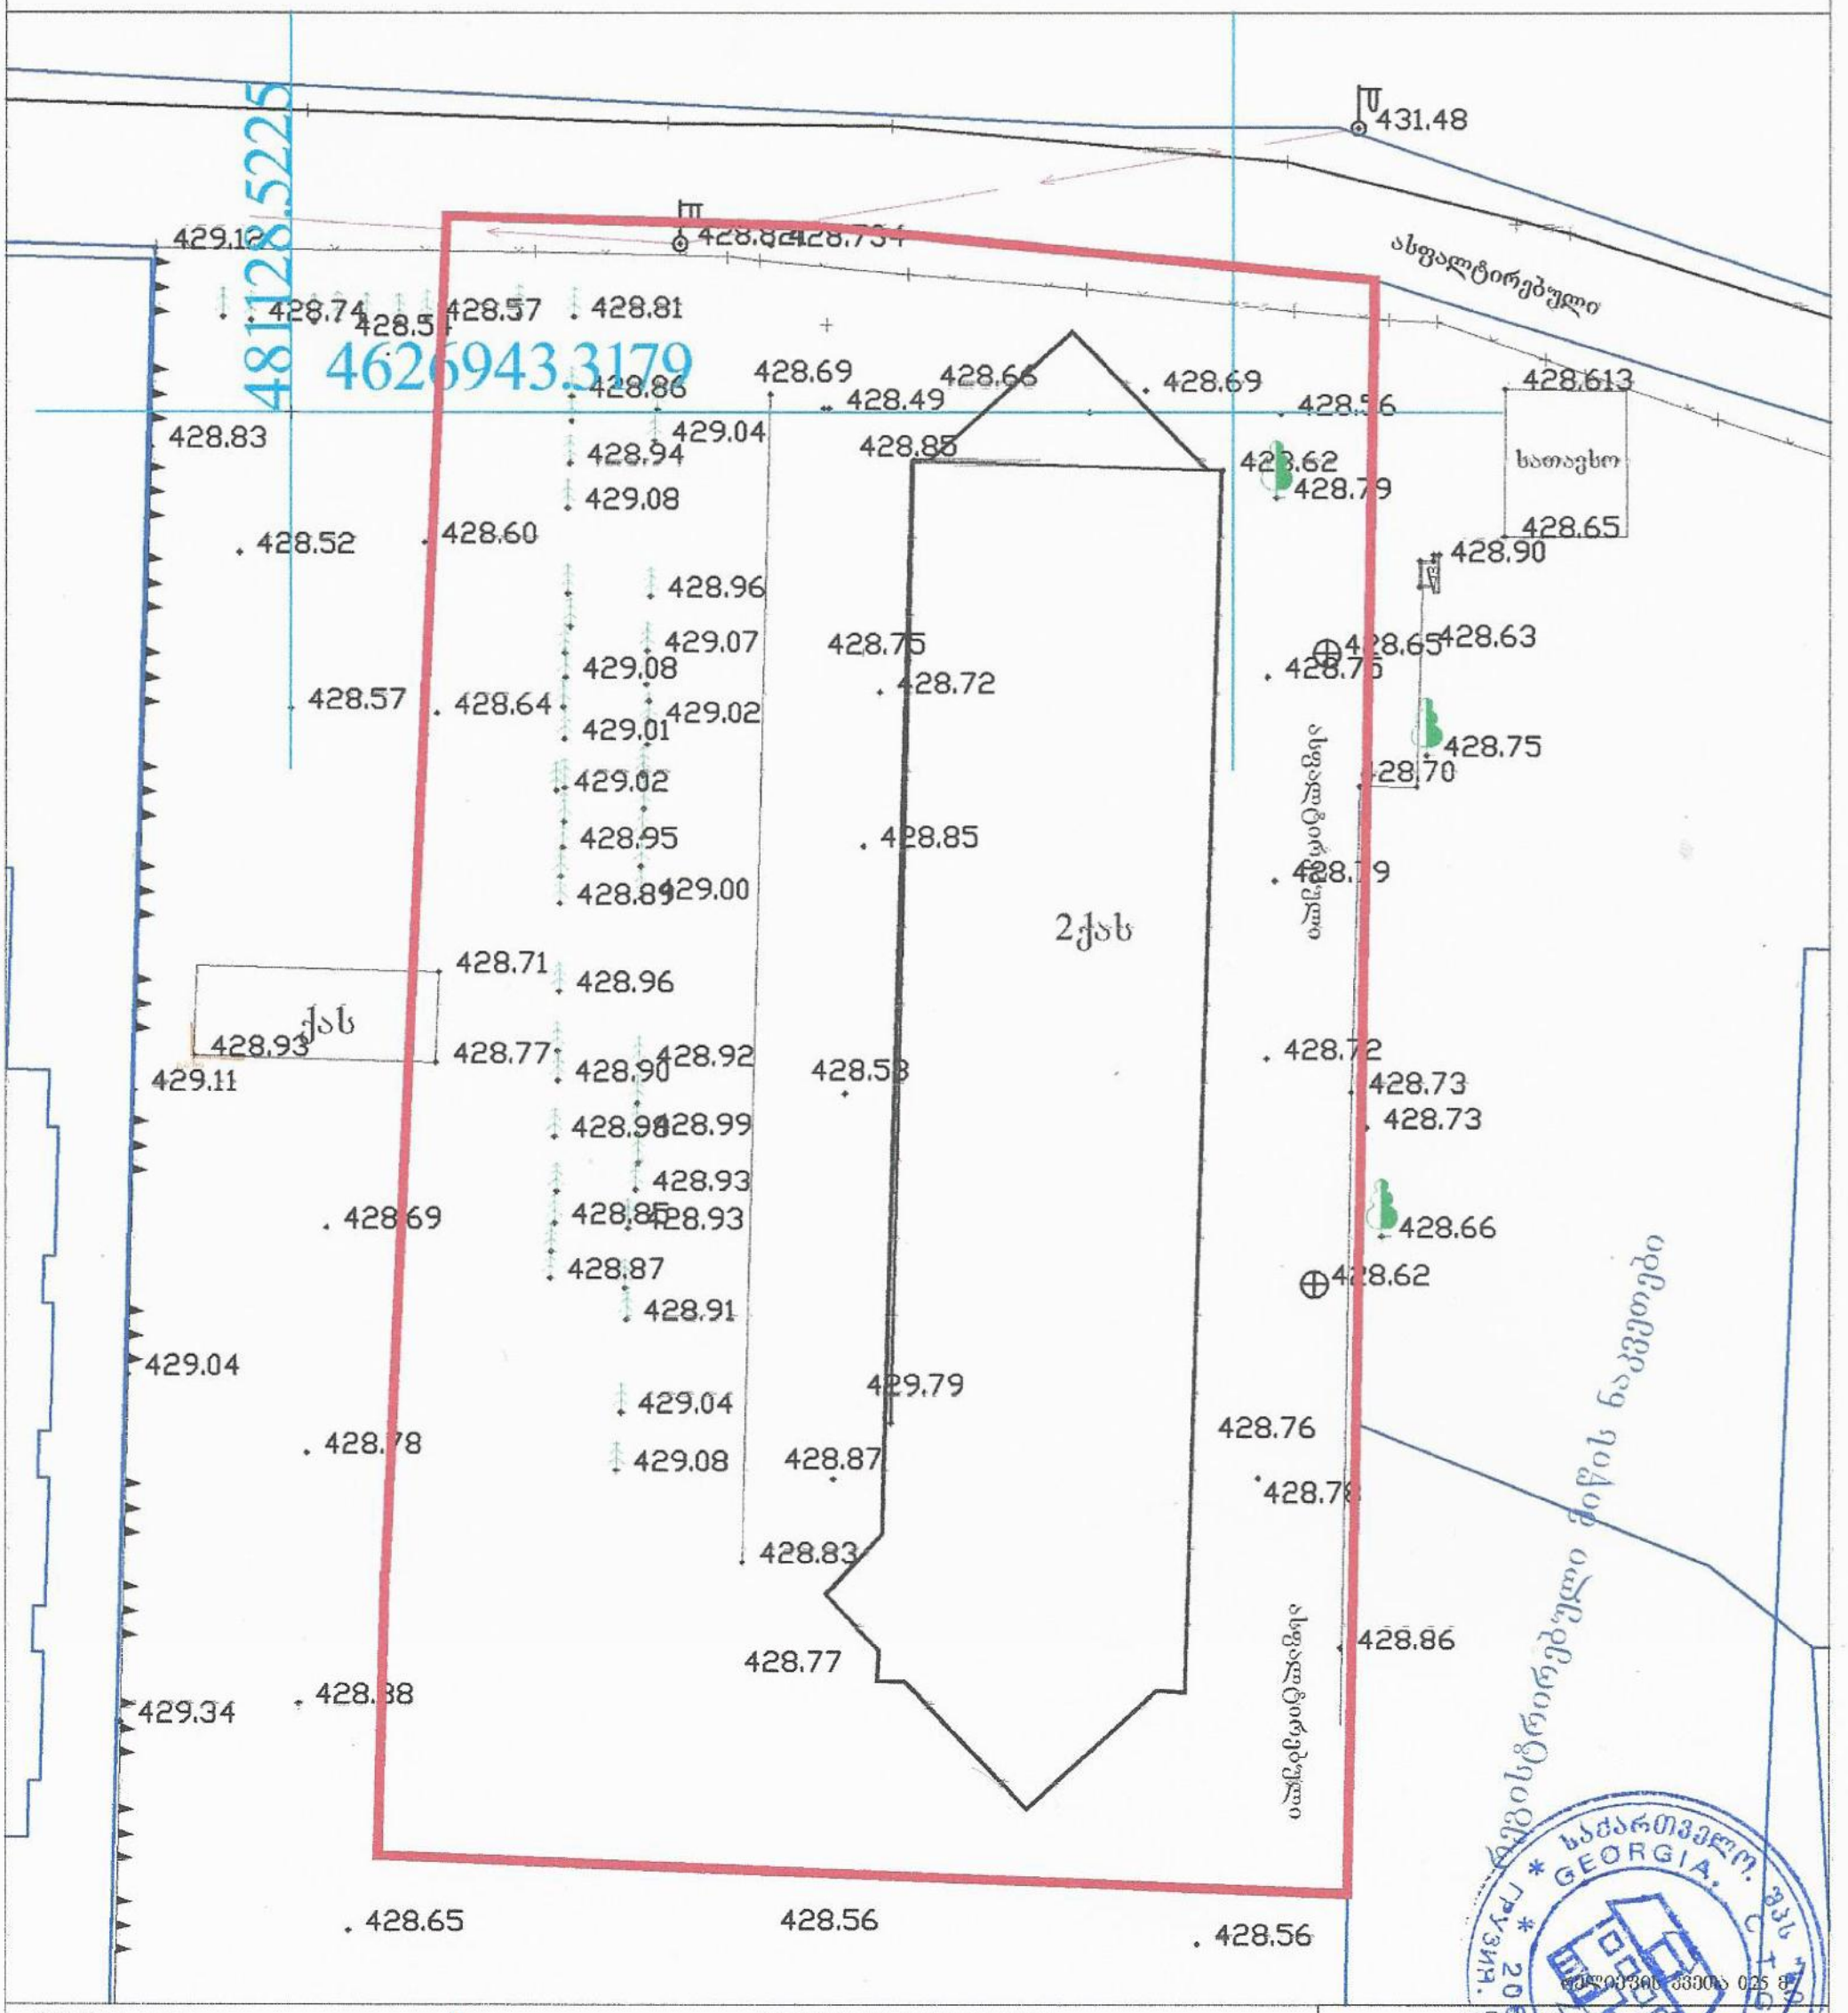
4812825225
4626943.3179
431.48
428.74
428.57
428.81
428.69
428.49
428.66
428.69
428.83
428.86
429.04
428.94
429.08
428.88
428.62
428.79
428.613
საათაღსო
428.65
428.90
428.52
428.60
428.96
429.07
429.08
428.57
428.64
429.02
429.01
429.02
428.95
428.89
429.00
428.75
428.72
428.85
428.63
428.65
428.76
428.75
428.70
428.79
2ქსხ
428.71
428.96
428.93
ქსხ
428.77
428.90
428.92
429.11
428.98
428.99
428.93
428.69
428.85
428.93
428.87
428.91
429.04
429.04
428.78
429.08
428.87
428.72
428.73
428.73
428.66
428.62
428.76
428.78
428.83
428.86
429.34
428.88
428.77
428.65
428.56
428.56
ასფალტირებული
ასფალტირებული
ასფალტირებული

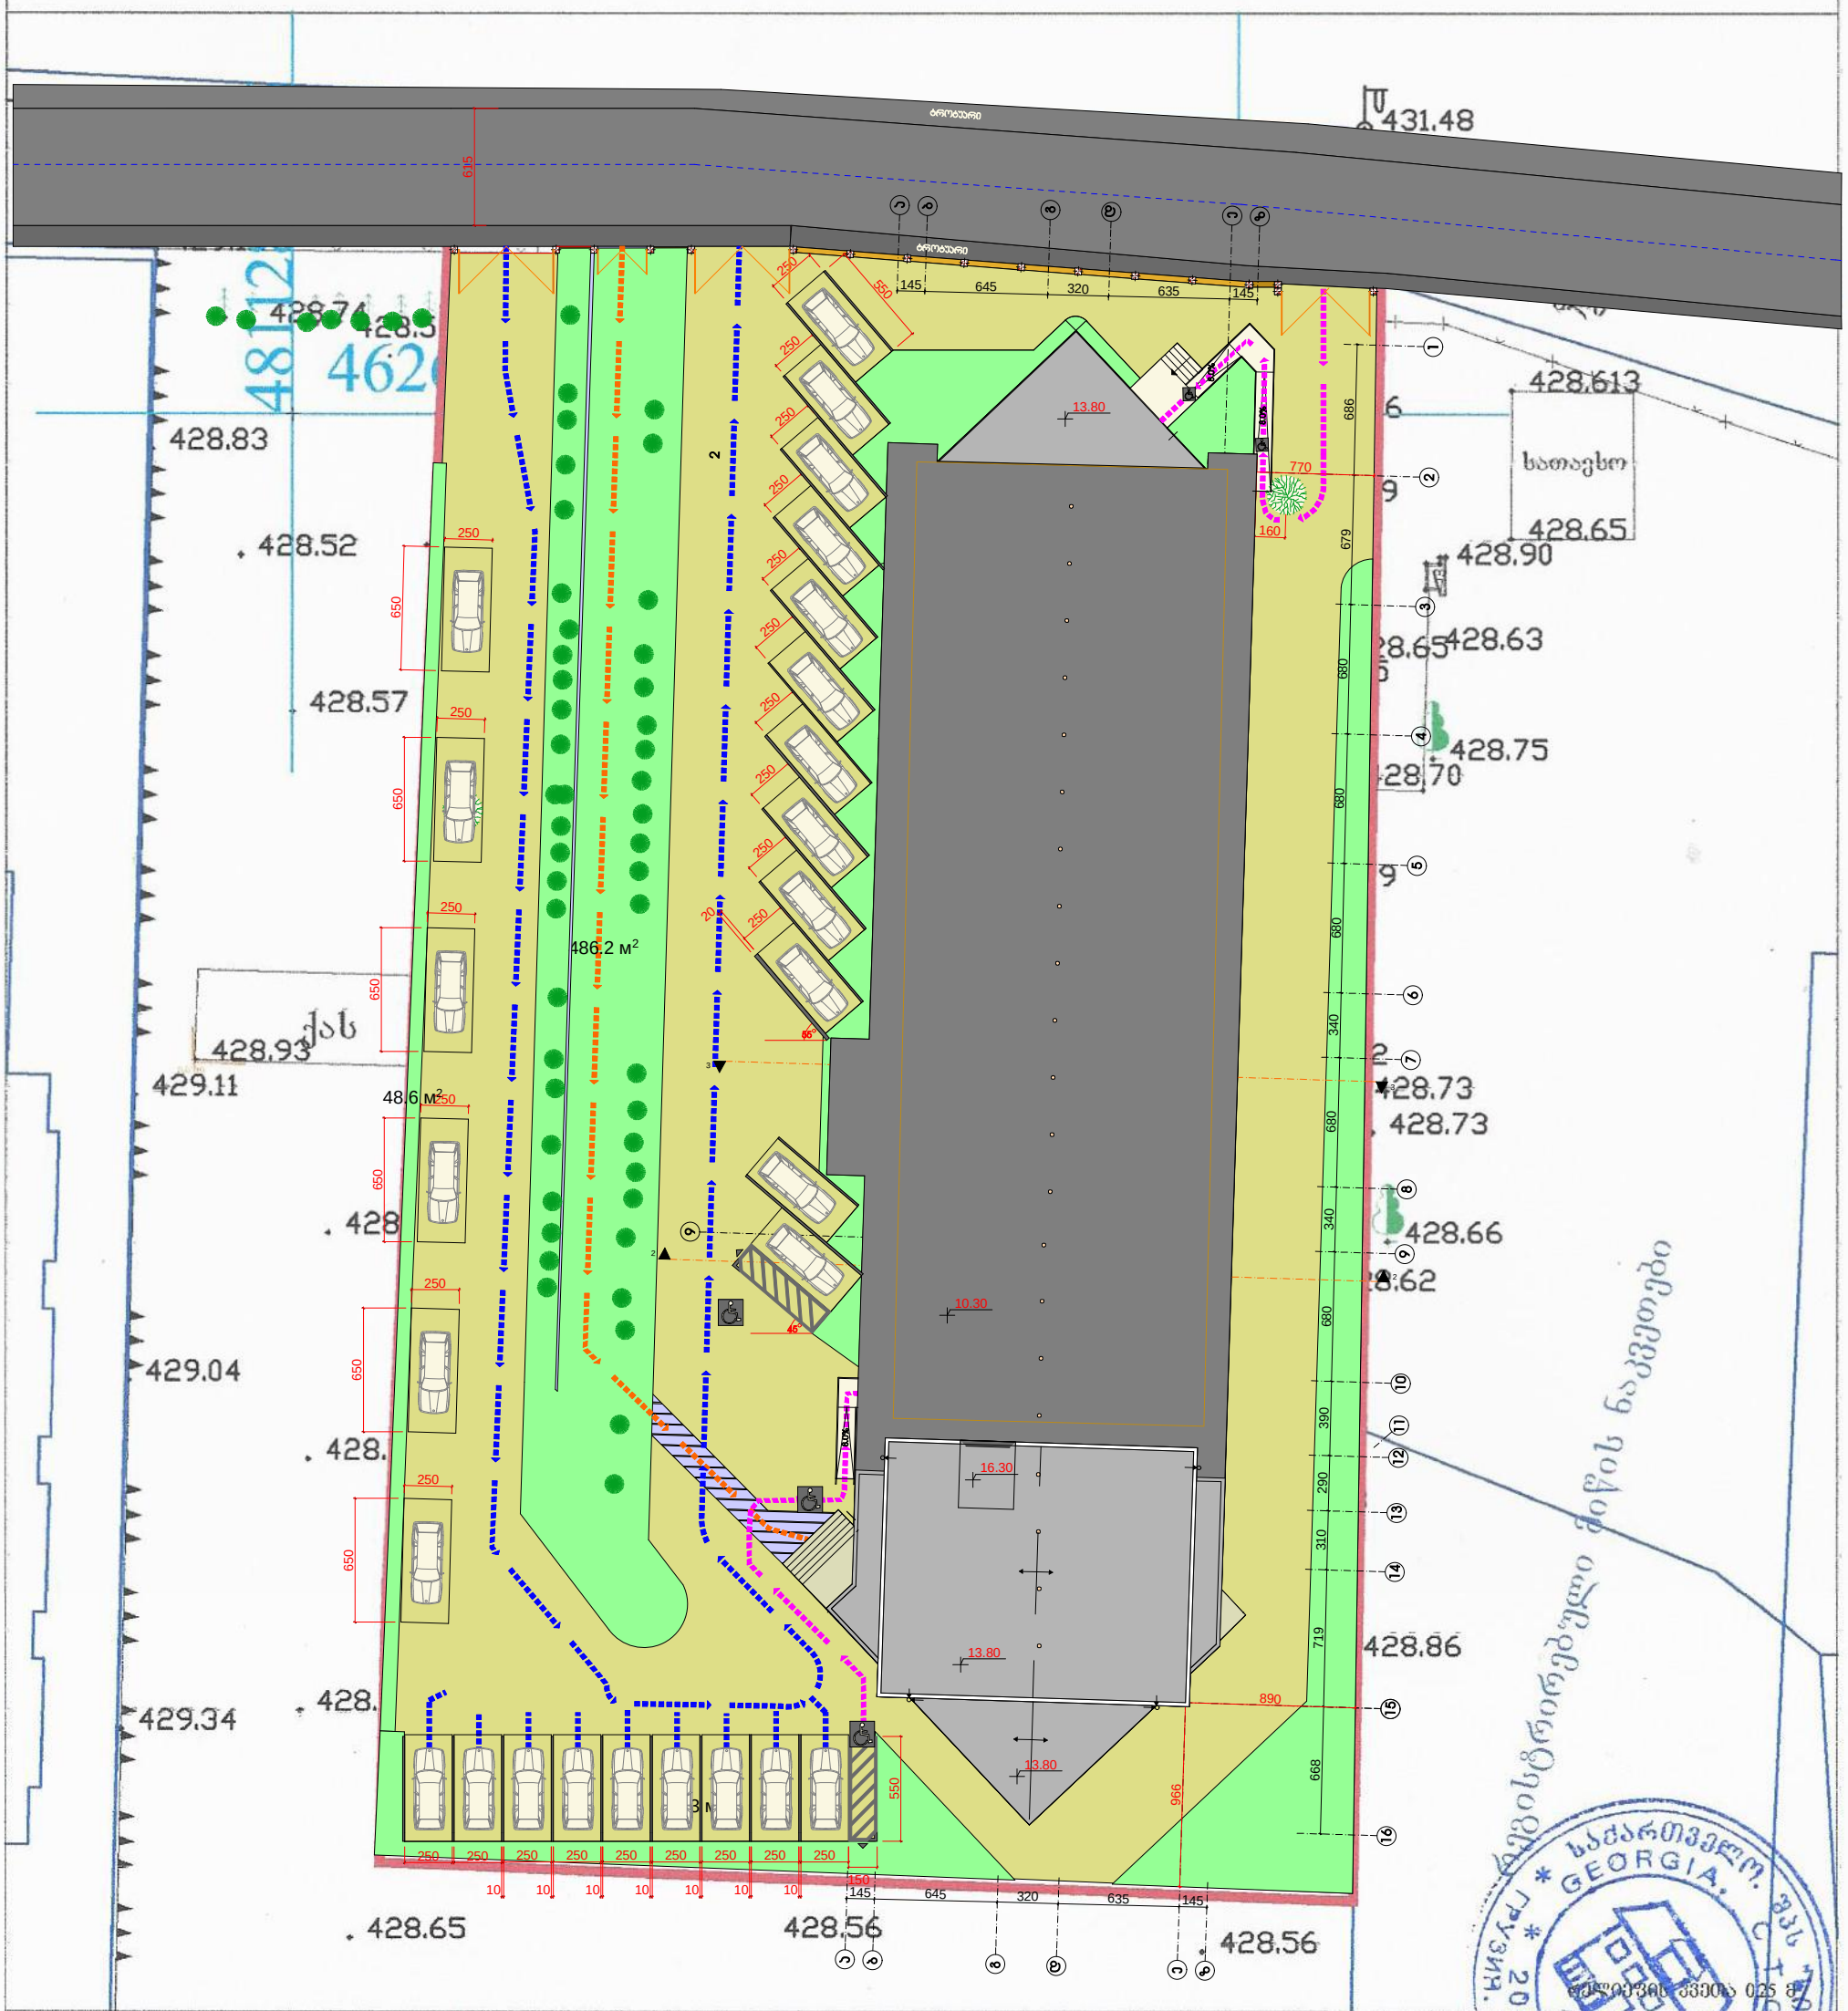

61.2 м

2 1,016.4 м2 615

250
10 10

250
10

250
10

250
10

250
10

250
10

20

550 686 679 680 680 680 340 680 340 680 390 290 310 719 668

145 645 320 635 145

635 145 645 320 145

770

890 966

250
250
250
250
250
250
250
250
250
250

250 250 250

250 650
250 650
250 650
250 650
250 650
250 650

160

-3.10

2 2

3 3 48.6 м2

68.3 м2

486.2 м2

გენგეგმა მ. 1:500 შეასრულა

სტადია რაოდენობა

44 s.p

თბილისი 2016 წ.
პრ. ავტორები
g-1

დამკვეთი შ.პ.ს. "გრიგოლ რობაქიძის

სახელობის უნივერსიტეტი" გ. კობიაშვილი მ. თავხელიძე ფურც.

გ. კობიაშვილი

ჯ. ჭუმბურიძე

ქ.თბილისი. დ. აღმაშენებლის ხეივანი მე-12 კმ. სტუდენტური

კამპუსი სასწავლო-საცხოვრებელი კორპუსი (რეკონსტრუქცია, მიშენება-დაშენების ქვექმედებით)'

1

2 9

ტროტუარი

ტროტუარი

პირობითი აღნიშვნები

სამანქანო გზის მაჩვენებელი ფეხით გადაადგილება
გზა ბილიკი
მწვანე ზოლი

55

45

მისაწვდომი სვლაგეზი

8 7 6

z

5 4 3 2

a

z

b 16

e

g d

g d

e

a b 10 9 11 14 15 12 13 8.0% 8.0% 8.0% 150 550

13.80

13.80

10.30

13.80

16.30