Ведомость рабочих чертежей основного комплекта

Ведомость рабочих чертежей

Изм. Кол.уч. Лист №док. Подп. Дата

Разработал Иванов 01.17 Стадия Лист Листов

ООО "Проектная организация"

Ведомость рабочих чертежей основного комплекта

Н.контр. Петров 01.17

Гип Сидоров 01.17

Изм.	Кол.уч.	Лист	№док.	Подп.	Дата
ГИП	Сидоров				01.17
Разработал	Иванов				01.17
Н.контр.	Петров				01.17

Стадия: Р

Лист: 1

Листов: 44

ООО "Проектная организация"

Ведомость рабочих чертежей основного комплекта

Ведомость рабочих чертежей основного комплекта

№	Обозначение	Наименование	Примечание
1	03-1	Ведомость рабочих чертежей основного комплекта	
2	03-1.ПЗ	Пояснительная записка	
3	03-1.ГП	Генеральный план	
4	03-1.АР	Архитектурные решения	
5	03-1.КР	Конструктивные решения	
6	03-1.ЭО	Электрооборудование	
7	03-1.ВК	Водоснабжение и канализация	
8	03-1.ОВ	Отопление и вентиляция	
9	03-1.СС	Слаботочные системы	
10	03-1.ПОС	Проект организации строительства	
11	03-1.ПОД	Проект организации работ по сносу (демонтажу)	
12	03-1.ТБЭ	Требования к обеспечению безопасной эксплуатации объекта	
13	03-1.ОДИ	Мероприятия по обеспечению доступа инвалидов	
14	03-1.ЭЭ	Мероприятия по обеспечению соблюдения требований энергетической эффективности и оснащению зданий, строений и сооружений приборами учета используемых энергетических ресурсов	
15	03-1.ОПЗ	Мероприятия по обеспечению пожарной безопасности	
16	03-1.ОВОС	Перечень мероприятий по охране окружающей среды	
17	03-1.ТО	Перечень мероприятий по гражданской обороне, мероприятий по предупреждению чрезвычайных ситуаций природного и техногенного характера	
18	03-1.СМ	Сметная документация	
19	03-1.ВОР	Ведомость объемов работ	
20	03-1.ОТ	Перечень мероприятий по обеспечению требований охраны труда	
21	03-1.ПБ	Перечень мероприятий по обеспечению требований пожарной безопасности	
22	03-1.ОПС	Перечень мероприятий по обеспечению требований охраны окружающей среды	
23	03-1.ТБЭ	Перечень мероприятий по обеспечению требований безопасной эксплуатации объекта	
24	03-1.ОДИ	Перечень мероприятий по обеспечению доступа инвалидов	
25	03-1.ЭЭ	Перечень мероприятий по обеспечению соблюдения требований энергетической эффективности и оснащению зданий, строений и сооружений приборами учета используемых энергетических ресурсов	
26	03-1.ОПЗ	Перечень мероприятий по обеспечению пожарной безопасности	
27	03-1.ОВОС	Перечень мероприятий по охране окружающей среды	
28	03-1.ТО	Перечень мероприятий по гражданской обороне, мероприятий по предупреждению чрезвычайных ситуаций природного и техногенного характера	
29	03-1.СМ	Сметная документация	
30	03-1.ВОР	Ведомость объемов работ	
31	03-1.ОТ	Перечень мероприятий по обеспечению требований охраны труда	
32	03-1.ПБ	Перечень мероприятий по обеспечению требований пожарной безопасности	
33	03-1.ОПС	Перечень мероприятий по обеспечению требований охраны окружающей среды	
34	03-1.ТБЭ	Перечень мероприятий по обеспечению требований безопасной эксплуатации объекта	
35	03-1.ОДИ	Перечень мероприятий по обеспечению доступа инвалидов	
36	03-1.ЭЭ	Перечень мероприятий по обеспечению соблюдения требований энергетической эффективности и оснащению зданий, строений и сооружений приборами учета используемых энергетических ресурсов	
37	03-1.ОПЗ	Перечень мероприятий по обеспечению пожарной безопасности	
38	03-1.ОВОС	Перечень мероприятий по охране окружающей среды	
39	03-1.ТО	Перечень мероприятий по гражданской обороне, мероприятий по предупреждению чрезвычайных ситуаций природного и техногенного характера	
40	03-1.СМ	Сметная документация	
41	03-1.ВОР	Ведомость объемов работ	
42	03-1.ОТ	Перечень мероприятий по обеспечению требований охраны труда	
43	03-1.ПБ	Перечень мероприятий по обеспечению требований пожарной безопасности	
44	03-1.ОПС	Перечень мероприятий по обеспечению требований охраны окружающей среды	

Ведомость рабочих чертежей основного комплекта

Ведомость рабочих чертежей основного комплекта

Ведомость рабочих чертежей основного комплекта

დაგეგმარების საფუძველი და მიზნის აღწერა:

საპროექტო შენობის დაგეგმარების საფუძველს წარმოადგენს, ქ. თბილისის მუნიციპალიტეტის საკრებულოს მიერ შეთანხმებული მიწის ნაკვეთის სამშენებლოდ გამოყენების პირობები . პროექტის მიზანია სტუდენტური სასწავლო-საცხოვრებელი კორპუსის (რეკონსტრუქცია, მიშენება დაშენების ქვექმედებით) დაგეგმარება მოქმედი კანონმდებლობის დაცვით,თანამედროვე გეგმარების პრინციპების და შენობა-ნაგებობების უსაფრთხოების ნორმების გამოყენებით.

მიწის ნაკვეთის მდებარეობის აღწერა:

არსებული მიწის ნაკვეთი მდებარეობს დ. აღმაშენებლის მე-12-ე კილომეტრზე არსებულ მიწის ნაკვეთზე, რომლის საკადასტრო კოდია: 01.72.14.013.681 დაფართია 4381 კვ.მ. საპროექტო ტერიტორიას აღმოსავლეთიდან და სამხრეთიდან ესაზღვრება კერძო მიწის ნაკვეთები, ჩრილოეთიდან სუბნო მნიშვნელობის გზა დასავლეთიდან კი ბ. რობაქიძის უნივესიტეტი, რომელიც არსებულტერიტორიას შკავშირდებამეზობელ მიწის ნაკვეთზე არსებული სერვიტუტის საშუალებით. დღეისათვის ტერიტორიაზე მდებარე შენობაზე იბეგმება აღნიშნული საპროექტო სამუშაოების ჩატარება.

პროექტის კონცეფცია. იდეა:

პროექტის კონცეფცია სივრცით-მოცულობითი გადაწყვეტისას განპირობებულია სასწავლო-საცხოვრებელი გარემოს თავისებურებიდან გამომდინარე, სართულებზე ჰორიზონტალური და ვერტიკალური კავშირებიდან გამომდინარე.

პროექტის შინაარსობრივი აღწერა:

არსებული საპროექტო შენობის გაბარიტული ზომებია 51.0X16.4 მ. შენობა სამსართულიანია გააჩნია ორი კიბის უჯრედი და სარდაფი. პროექტით გათვალისწინებულია კიბის უჯრედების გაუქმება და მათ ადგილზე საცხოვრებელი ნომრების მოწყობა ასევე მესამე ტექნიკური სართულის მოხსნა და სრული სართულის დაშენება, სადაც განთავსდება 30 ნომერი. არსებულ შენობაზე ხდება აივნების მიშენება ხოლო არსებული ფანჯრები გადაკეთდება კარებებად ასევე მოხრება ახალი ფანჯრის ღიობების გამოჭრა. სარაფის სართულზე განთავსდება: სასადილო.სამზარეულო, საკლასო ოთახი, ტრენაჟორების, საკონფერენციო დარბაზები, ასევე სათავსო მაგიდის ჩოგბურთისათვის, ბილიარდისთვისდა სამეურნეო საწყობისთვის. ამავე სართულზე მოეწყობა გასახდელები და შხაპები ასევე საერთო ტუალეტები და ტუალეტი შნარშეზღუდულ პირთათვის. პროექტით ასევე ხდება არსებულ შენობაზე ჩრდილოეთიდან და სამხრეთიდან ოთხი სართულის მიშენება სადაც მოეწყობა ორი კიბის უჯრედი ერთი მაღალი დაწნევის ლიფტი, კომპიუტერების ოთახი,დირექტორის კაბინეტი, მედპუნქტი, ასევე განთავსდება 14 საცხოვრებელი ნომერი. პროექტით გათვალისწინებულია ასევე 5 საცხოვრებელი ნომერი პანდუსები შნარშეზღუდულ პირთათვის და ასევე ღია ავტოსადგომი 27 ავტომობილზე. მთლიანათ შენობაში მოწყობილია 100 საცხოვრებელი ნომერი. შენობაში მოწყობილია საშხეფი სისტემები, გათვალისწინებულია ცეცხლმაქრების განთავსება, ასევე გათვალისწინებულია სახანძრო მილდგარების, სახანძრო განგაშისა დაცეცხლაღმომჩენი სისტემები. ლიფტის შახტაში კვამლის კონტროლის სისტემა. ყველა ხანძრისაგან დაცვის სისტემების მოწყობას და შემდგომ ზედამხედველობას უზრუნველყოფს შესაბამისი სამსახური და სახანძრო სისტემის სპეციალისტები.

პროექტის ძირითადი სტრუქტურული სისტემის აღწერა:

არსებული კონსტრუქციული დასკვნის საფუძველზე ხდება არსებული შენობის საძირკვლისა და კედლების გამაგრება. მიშენებული ნაწილის ძირითადი სტრუქტურული სისტემა წარმოადგენს რკინაბეტონის კარკასულ სტრუქტურას, დიაფრაგმებით და არმირებული ბეტონის კედლებით (მიწისქვეშა ნაწილში). მიშენებული შენობის საძირკველი რკინაბეტონის ფილაზეა დაფუძნებული. სახურავი არის ბრტყელი გადახურვა. შენობას გააჩნია ორი კიბის უჯრედი დაკავებულობიდან და გამოყენების საჭიროებიდან გამომდინარე. შენობის კონსტრუქციის ტიპი, მისი სიმაღლისა და ფართობებიდან გამომდინარე, სახანძრო უსაფრთხოების წესების III A ტიპისაა.

შენობის დაგეგმარებისას გამოყენებული კანონმდებლობის აღწერა:

"მშენებლობის ნებართვის გაცემის წესისა და სანებართვო პირობების შესახებ" საქართველოს მთავრობის 2009წ. 24 მარტის №57 დადგენილება;
ქ. თბილისის მუნიციპალიტეტის საკრებულოს 2016წ. 24 მაისის №14-39 დადგენილება.

საქართველოს მთავრობის 2016წ. 28 იანვრის №41 დადგენილება. ტექნიკური რეგლამენტის "შენობა-ნაგებობების უსაფრთხოების წესების" დამტკიცების თაობაზე.

თბილისი 2017 წ.	ქ.თბილისი. დ. აღმაშენებლის ხეივანი მე-12 კმ. სტუდენტური კამპუსი სასწავლო-საცხოვრებელი კორპუსი (რეკონსტრუქცია, მიშენება-დაშენების ქვექმედებით)					
			დამკვეთი შპს. "ზრიბოლ როზაძიძის სახელობის უნივერსიტეტი" მ. თამხელიძე	სტადია	ფურც.	რაოდენობა
პრ. ავტორები		ბ. კობიაშვილი				
		ჯ. ბუმბურიძე	ბანმარტებითი ბარათი	ს.პ	002	44
შესრულება		ბ. კობიაშვილი				

ОБЗОР ПАЦИЕНТСКИХ ГРУПП

Основные группы пациентов, которых лечит данный специалист:	Подгруппы: II-A, I-B, II-B, V-B
	III A — Пациенты с тяжелой формой заболевания 4 степени
	III A — Пациенты с тяжелой формой заболевания 1 степени

Дополнительные группы пациентов, которых лечит данный специалист:	
1. Пациенты старше 18 лет с хронической формой заболевания (II-A)	1 Пациенты с тяжелой формой заболевания 1 степени 2 Пациенты с тяжелой формой заболевания 2 степени.
2. Пациенты старше 18 лет с хронической формой заболевания (II-B)	1 Пациенты с тяжелой формой заболевания 1 степени
3. Пациенты старше 18 лет с хронической формой заболевания (V-B)	1 Пациенты с тяжелой формой заболевания 1 степени
4. Пациенты старше 18 лет с хронической формой заболевания, вызванной грибковой инфекцией, вирусом иммунодефицита человека, вирусом гепатита В, вирусом гепатита С, вирусом герпеса, цитомегаловирусом, вирусом Эпштейна-Барр, вирусом ветряной оспы, опоясывающего лишая, вирусом папилломы человека, вирусом Зика, вирусом Западного Нила, вирусом Денге, вирусом Чикунгунья, вирусом Мачупо, вирусом Эбола, вирусом Марбург, вирусом Лассы, вирусом Хантавирусной легочной инфекции, вирусом Сосудистой пневмонии, вирусом Ласса

		ตารางที่ 1 ประมาณการต้นทุนโครงการ ช่วง 12-18 มิ.ย. ในรูปแบบเงินสดและเงินเทียบเท่า (หน่วยพันบาท, ราคาปรับปรุงตามดัชนีเงินเฟ้อ)	
ปีงบประมาณ 2017 ฯ.		ตารางที่ 1 ประมาณการต้นทุนโครงการ ช่วง 12-18 มิ.ย. ในรูปแบบเงินสดและเงินเทียบเท่า (หน่วยพันบาท, ราคาปรับปรุงตามดัชนีเงินเฟ้อ)	
		ผลิตภัณฑ์ ต.ย.ย. "ตลาดรถยนต์ ศูนย์เดือนมิถุนายน" ช่วงวันที่ 5 มิ.ย. – 8. ปรับปรุงล่าสุด	
รหัส. ผลิตภัณฑ์		1. ภาษีมูลค่าเพิ่ม	
		※. อัตราภาษี(%)	
หน่วย	004	ใบอนุญาตประกอบ ธุรกิจการท่องเที่ยว ที่ยังไม่หมดอายุ	น.ว
44		2. ภาษีมูลค่าเพิ่ม	

รายการต้นทุนโครงการ (ล.)	19.8 ล.	17.05 ล.
ค่าแรงงานฝ่ายผลิต ต่อชั่วโมง	4 คน/กะ	
ค่าแรงงานฝ่ายบริหารโครงการ	1 คน/กะ	

ตารางที่ 503 -ก: ต้นทุนรายการ

ขนาดโครงการและที่ตั้งโรงงาน		
ต้นทุนรายการ	ต้นทุนรายการ ปีงบประมาณ 503 (ฉบับพิมพ์)	ต้นทุนรายการ ปีงบประมาณ ปัจจุบัน
1. ตารางเมตร หน้าร้าน ตร-2	ต้นทุน ตามสัญญาเช่า ปีงบประมาณ 1 ต่อตารางเมตร	1300	258.8
2. ตารางเมตร หน้าร้าน ตร-3	ต้นทุน ตามสัญญาเช่า ปีงบประมาณ 1 ต่อตารางเมตร	1300	157.0
3.แผงขายของ หน้าร้าน แอ-1	ต้นทุน ตามสัญญาเช่า ปีงบประมาณ 1 ต่อตารางเมตร ต้นทุน ตามสัญญาเช่า ปีงบประมาณ 2 ต่อตารางเมตร	2420	28.5 14.4
4.โรงอาหาร หน้าร้าน โร	ต้นทุน ตามสัญญาเช่า ปีงบประมาณ 1 ต่อตารางเมตร	1300	290.2
	ต้นทุน ตามสัญญาเช่า ปีงบประมาณ 1 ต่อตารางเมตร	2650	63.8
	ต้นทุน ตามสัญญาเช่า ปีงบประมาณ 2 ต่อตารางเมตร		46.7
	ต้นทุน ตามสัญญาเช่า ปีงบประมาณ 3 ต่อตารางเมตร		62.5
5.แผงลอยจำหน่ายอาหาร แอ-2	ต้นทุน ตามสัญญาเช่า ปีงบประมาณ 1 ต่อตารางเมตร	2230	630.1
	ต้นทุน ตามสัญญาเช่า ปีงบประมาณ 2 ต่อตารางเมตร		719.5
	ต้นทุน ตามสัญญาเช่า ปีงบประมาณ 3 ต่อตารางเมตร		797.5
	ต้นทุน ตามสัญญาเช่า ปีงบประมาณ 4 ต่อตารางเมตร		163.4
6.ตู้วางสินค้า หน้าร้าน ตน	ต้นทุน ตามสัญญาเช่า ปีงบประมาณ 4 ต่อตารางเมตร	1300	32.5
ต้นทุนรายการ ปีงบประมาณ (ปีงบประมาณ) ต่อตารางเมตร=		3264.9	
ต้นทุนรายการ คงที่ต่อตารางเมตร=		4+1 ต้นทุนผันแปรต่อตารางเมตร	
ต้นทุนรายการ ผันแปรต่อตารางเมตร (ปีงบประมาณ) ต่อตารางเมตร=		4427.1	

ตารางที่ 2017 ข.	ผลิตภัณฑ์ ร. ไพรสวัสดิ์รักษ์ โกอัลลัก 80-12 มล. ผู้ดูแลระบบ-ปรับปรุงล่าสุด (คณะกรรมการ ภาคสวิน ปรับปรุงล่าสุด เมื่อ 14 มิถุนายน 2026)		
		ค่าใช้จ่ายในการดำเนินงาน	ผลิตภัณฑ์
		ร้อยละ	005
		ตารางเมตร	44

ตารางที่ 1: ผลการดำเนินงานของหน่วยงานต่างๆ ในมหาวิทยาลัยเทคโนโลยีสุรนารี ปีการศึกษา 2565								
ชื่อหน่วยงาน/ภาควิชา/สำนักวิชา	จำนวนนักศึกษาเต็มเวลาเทียบเท่า (FTES)	จำนวนนักศึกษาเต็มเวลาเทียบเท่าที่ลงทะเบียนเรียนในภาคการศึกษาที่ 1	จำนวนนักศึกษาเต็มเวลาเทียบเท่าที่ลงทะเบียนเรียนในภาคการศึกษาที่ 2	จำนวนนักศึกษาเต็มเวลาเทียบเท่าที่ลงทะเบียนเรียนในภาคฤดูร้อน	จำนวนนักศึกษาเต็มเวลาเทียบเท่าที่ลงทะเบียนเรียนในหลักสูตรนานาชาติ	จำนวนนักศึกษาเต็มเวลาเทียบเท่าที่ลงทะเบียนเรียนในหลักสูตรภาษาอังกฤษ	จำนวนนักศึกษาเต็มเวลาเทียบเท่าที่ลงทะเบียนเรียนในหลักสูตรปริญญาเอก	จำนวนนักศึกษาเต็มเวลาเทียบเท่าที่ลงทะเบียนเรียนในหลักสูตรปริญญาโท
ภาควิชาวิศวกรรมเครื่องกล	312.45	298	305	142	87	64	41	156
ภาควิชาวิศวกรรมไฟฟ้าและคอมพิวเตอร์	287.10	271	279	118	73	52	33	142
ภาควิชาวิศวกรรมโยธาและสิ่งแวดล้อม	198.75	184	191	76	41	28	17	98
ภาควิชาวิศวกรรมเคมีและกระบวนการ	154.30	146	151	61	36	24	14	77
ภาควิชาวิศวกรรมอุตสาหการและระบบ	176.90	168	172	70	39	26	15	88
สำนักวิชาวิทยาศาสตร์	421.60	398	410	165	92	71	48	210
สำนักวิชาเทคโนโลยีการเกษตร	96.25	88	92	38	18	11	6	47
สำนักวิชาแพทยศาสตร์	64.00	58	61	24	12	8	4	31
ศูนย์วิจัยและพัฒนาวัสดุขั้นสูง	18.50	16	17	6	3	2	1	9
ศูนย์ภาษาและการสื่อสาร	42.75	39	41	16	8	5	3	21
ศูนย์คอมพิวเตอร์และเครือข่าย	12.00	11	12	4	2	1	1	6
สำนักงานอธิการบดี	8.50	7	8	3	1	1	0	4
ศูนย์กีฬาและสุขภาพ	5.25	4	5	2	1	0	0	3
ศูนย์ทดสอบมาตรฐานอุตสาหกรรม	3.00	2	3	1	0	0	0	2

ตารางที่ 2: ผลการดำเนินงานของหน่วยงานต่างๆ ในมหาวิทยาลัยเทคโนโลยีสุรนารี ปีการศึกษา 2565								
ชื่อหน่วยงาน/ภาควิชา/สำนักวิชา	จำนวนนักศึกษาเต็มเวลาเทียบเท่า (FTES)	จำนวนนักศึกษาเต็มเวลาเทียบเท่าที่ลงทะเบียนเรียนในภาคการศึกษาที่ 1	จำนวนนักศึกษาเต็มเวลาเทียบเท่าที่ลงทะเบียนเรียนในภาคการศึกษาที่ 2	จำนวนนักศึกษาเต็มเวลาเทียบเท่าที่ลงทะเบียนเรียนในภาคฤดูร้อน	จำนวนนักศึกษาเต็มเวลาเทียบเท่าที่ลงทะเบียนเรียนในหลักสูตรนานาชาติ	จำนวนนักศึกษาเต็มเวลาเทียบเท่าที่ลงทะเบียนเรียนในหลักสูตรภาษาอังกฤษ	จำนวนนักศึกษาเต็มเวลาเทียบเท่าที่ลงทะเบียนเรียนในหลักสูตรปริญญาเอก	จำนวนนักศึกษาเต็มเวลาเทียบเท่าที่ลงทะเบียนเรียนในหลักสูตรปริญญาโท
ภาควิชาวิศวกรรมเครื่องกล	312.45	298	305	142	87	64	41	156
ภาควิชาวิศวกรรมไฟฟ้าและคอมพิวเตอร์	287.10	271	279	118	73	52	33	142
ภาควิชาวิศวกรรมโยธาและสิ่งแวดล้อม	198.75	184	191	76	41	28	17	98
ภาควิชาวิศวกรรมเคมีและกระบวนการ	154.30	146	151	61	36	24	14	77
ภาควิชาวิศวกรรมอุตสาหการและระบบ	176.90	168	172	70	39	26	15	88
สำนักวิชาวิทยาศาสตร์	421.60	398	410	165	92	71	48	210
สำนักวิชาเทคโนโลยีการเกษตร	96.25	88	92	38	18	11	6	47
สำนักวิชาแพทยศาสตร์	64.00	58	61	24	12	8	4	31
ศูนย์วิจัยและพัฒนาวัสดุขั้นสูง	18.50	16	17	6	3	2	1	9
ศูนย์ภาษาและการสื่อสาร	42.75	39	41	16	8	5	3	21
ศูนย์คอมพิวเตอร์และเครือข่าย	12.00	11	12	4	2	1	1	6
สำนักงานอธิการบดี	8.50	7	8	3	1	1	0	4
ศูนย์กีฬาและสุขภาพ	5.25	4	5	2	1	0	0	3
ศูนย์ทดสอบมาตรฐานอุตสาหกรรม	3.00	2	3	1	0	0	0	2

ตารางที่ 3: ผลการดำเนินงานของหน่วยงานต่างๆ ในมหาวิทยาลัยเทคโนโลยีสุรนารี ปีการศึกษา 2565 (ต่อ)								
ชื่อหน่วยงาน/ภาควิชา/สำนักวิชา	จำนวนนักศึกษาเต็มเวลาเทียบเท่า (FTES)	จำนวนนักศึกษาเต็มเวลาเทียบเท่าที่ลงทะเบียนเรียนในภาคการศึกษาที่ 1	จำนวนนักศึกษาเต็มเวลาเทียบเท่าที่ลงทะเบียนเรียนในภาคการศึกษาที่ 2	จำนวนนักศึกษาเต็มเวลาเทียบเท่าที่ลงทะเบียนเรียนในภาคฤดูร้อน	จำนวนนักศึกษาเต็มเวลาเทียบเท่าที่ลงทะเบียนเรียนในหลักสูตรนานาชาติ	จำนวนนักศึกษาเต็มเวลาเทียบเท่าที่ลงทะเบียนเรียนในหลักสูตรภาษาอังกฤษ	จำนวนนักศึกษาเต็มเวลาเทียบเท่าที่ลงทะเบียนเรียนในหลักสูตรปริญญาเอก	จำนวนนักศึกษาเต็มเวลาเทียบเท่าที่ลงทะเบียนเรียนในหลักสูตรปริญญาโท
ภาควิชาวิศวกรรมเครื่องกล	312.45	298	305	142	87	64	41	156
ภาควิชาวิศวกรรมไฟฟ้าและคอมพิวเตอร์	287.10	271	279	118	73	52	33	142
ภาควิชาวิศวกรรมโยธาและสิ่งแวดล้อม	198.75	184	191	76	41	28	17	98
ภาควิชาวิศวกรรมเคมีและกระบวนการ	154.30	146	151	61	36	24	14	77
ภาควิชาวิศวกรรมอุตสาหการและระบบ	176.90	168	172	70	39	26	15	88
สำนักวิชาวิทยาศาสตร์	421.60	398	410	165	92	71	48	210
สำนักวิชาเทคโนโลยีการเกษตร	96.25	88	92	38	18	11	6	47
สำนักวิชาแพทยศาสตร์	64.00	58	61	24	12	8	4	31
ศูนย์วิจัยและพัฒนาวัสดุขั้นสูง	18.50	16	17	6	3	2	1	9
ศูนย์ภาษาและการสื่อสาร	42.75	39	41	16	8	5	3	21
ศูนย์คอมพิวเตอร์และเครือข่าย	12.00	11	12	4	2	1	1	6
สำนักงานอธิการบดี	8.50	7	8	3	1	1	0	4
ศูนย์กีฬาและสุขภาพ	5.25	4	5	2	1	0	0	3
ศูนย์ทดสอบมาตรฐานอุตสาหกรรม	3.00	2	3	1	0	0	0	2

ตารางที่ 4: ผลการดำเนินงานของหน่วยงานต่างๆ ในมหาวิทยาลัยเทคโนโลยีสุรนารี ปีการศึกษา 2565 (ต่อ)								
ชื่อหน่วยงาน/ภาควิชา/สำนักวิชา	จำนวนนักศึกษาเต็มเวลาเทียบเท่า (FTES)	จำนวนนักศึกษาเต็มเวลาเทียบเท่าที่ลงทะเบียนเรียนในภาคการศึกษาที่ 1	จำนวนนักศึกษาเต็มเวลาเทียบเท่าที่ลงทะเบียนเรียนในภาคการศึกษาที่ 2	จำนวนนักศึกษาเต็มเวลาเทียบเท่าที่ลงทะเบียนเรียนในภาคฤดูร้อน	จำนวนนักศึกษาเต็มเวลาเทียบเท่าที่ลงทะเบียนเรียนในหลักสูตรนานาชาติ	จำนวนนักศึกษาเต็มเวลาเทียบเท่าที่ลงทะเบียนเรียนในหลักสูตรภาษาอังกฤษ	จำนวนนักศึกษาเต็มเวลาเทียบเท่าที่ลงทะเบียนเรียนในหลักสูตรปริญญาเอก	จำนวนนักศึกษาเต็มเวลาเทียบเท่าที่ลงทะเบียนเรียนในหลักสูตรปริญญาโท
ภาควิชาวิศวกรรมเครื่องกล	312.45	298	305	142	87	64	41	156
ภาควิชาวิศวกรรมไฟฟ้าและคอมพิวเตอร์	287.10	271	279	118	73	52	33	142
ภาควิชาวิศวกรรมโยธาและสิ่งแวดล้อม	198.75	184	191	76	41	28	17	98
ภาควิชาวิศวกรรมเคมีและกระบวนการ	154.30	146	151	61	36	24	14	77
ภาควิชาวิศวกรรมอุตสาหการและระบบ	176.90	168	172	70	39	26	15	88
สำนักวิชาวิทยาศาสตร์	421.60	398	410	165	92	71	48	210
สำนักวิชาเทคโนโลยีการเกษตร	96.25	88	92	38	18	11	6	47
สำนักวิชาแพทยศาสตร์	64.00	58	61	24	12	8	4	31
ศูนย์วิจัยและพัฒนาวัสดุขั้นสูง	18.50	16	17	6	3	2	1	9
ศูนย์ภาษาและการสื่อสาร	42.75	39	41	16	8	5	3	21
ศูนย์คอมพิวเตอร์และเครือข่าย	12.00	11	12	4	2	1	1	6
สำนักงานอธิการบดี	8.50	7	8	3	1	1	0	4
ศูนย์กีฬาและสุขภาพ	5.25	4	5	2	1	0	0	3
ศูนย์ทดสอบมาตรฐานอุตสาหกรรม	3.00	2	3	1	0	0	0	2

ตารางที่ 5: ผลการดำเนินงานของหน่วยงานต่างๆ ในมหาวิทยาลัยเทคโนโลยีสุรนารี ปีการศึกษา 2565 (ต่อ)								
ชื่อหน่วยงาน/ภาควิชา/สำนักวิชา	จำนวนนักศึกษาเต็มเวลาเทียบเท่า (FTES)	จำนวนนักศึกษาเต็มเวลาเทียบเท่าที่ลงทะเบียนเรียนในภาคการศึกษาที่ 1	จำนวนนักศึกษาเต็มเวลาเทียบเท่าที่ลงทะเบียนเรียนในภาคการศึกษาที่ 2	จำนวนนักศึกษาเต็มเวลาเทียบเท่าที่ลงทะเบียนเรียนในภาคฤดูร้อน	จำนวนนักศึกษาเต็มเวลาเทียบเท่าที่ลงทะเบียนเรียนในหลักสูตรนานาชาติ	จำนวนนักศึกษาเต็มเวลาเทียบเท่าที่ลงทะเบียนเรียนในหลักสูตรภาษาอังกฤษ	จำนวนนักศึกษาเต็มเวลาเทียบเท่าที่ลงทะเบียนเรียนในหลักสูตรปริญญาเอก	จำนวนนักศึกษาเต็มเวลาเทียบเท่าที่ลงทะเบียนเรียนในหลักสูตรปริญญาโท
ภาควิชาวิศวกรรมเครื่องกล	312.45	298	305	142	87	64	41	156
ภาควิชาวิศวกรรมไฟฟ้าและคอมพิวเตอร์	287.10	271	279	118	73	52	33	142
ภาควิชาวิศวกรรมโยธาและสิ่งแวดล้อม	198.75	184	191	76	41	28	17	98
ภาควิชาวิศวกรรมเคมีและกระบวนการ	154.30	146	151	61	36	24	14	77
ภาควิชาวิศวกรรมอุตสาหการและระบบ	176.90	168	172	70	39	26	15	88
สำนักวิชาวิทยาศาสตร์	421.60	398	410	165	92	71	48	210
สำนักวิชาเทคโนโลยีการเกษตร	96.25	88	92	38	18	11	6	47
สำนักวิชาแพทยศาสตร์	64.00	58	61	24	12	8	4	31
ศูนย์วิจัยและพัฒนาวัสดุขั้นสูง	18.50	16	17	6	3	2	1	9
ศูนย์ภาษาและการสื่อสาร	42.75	39	41	16	8	5	3	21
ศูนย์คอมพิวเตอร์และเครือข่าย	12.00	11	12	4	2	1	1	6
สำนักงานอธิการบดี	8.50	7	8	3	1	1	0	4
ศูนย์กีฬาและสุขภาพ	5.25	4	5	2	1	0	0	3
ศูนย์ทดสอบมาตรฐานอุตสาหกรรม	3.00	2	3	1	0	0	0	2

ตารางที่ 6: ผลการดำเนินงานของหน่วยงานต่างๆ ในมหาวิทยาลัยเทคโนโลยีสุรนารี ปีการศึกษา 2565 (ต่อ)								
ชื่อหน่วยงาน/ภาควิชา/สำนักวิชา	จำนวนนักศึกษาเต็มเวลาเทียบเท่า (FTES)	จำนวนนักศึกษาเต็มเวลาเทียบเท่าที่ลงทะเบียนเรียนในภาคการศึกษาที่ 1	จำนวนนักศึกษาเต็มเวลาเทียบเท่าที่ลงทะเบียนเรียนในภาคการศึกษาที่ 2	จำนวนนักศึกษาเต็มเวลาเทียบเท่าที่ลงทะเบียนเรียนในภาคฤดูร้อน	จำนวนนักศึกษาเต็มเวลาเทียบเท่าที่ลงทะเบียนเรียนในหลักสูตรนานาชาติ	จำนวนนักศึกษาเต็มเวลาเทียบเท่าที่ลงทะเบียนเรียนในหลักสูตรภาษาอังกฤษ	จำนวนนักศึกษาเต็มเวลาเทียบเท่าที่ลงทะเบียนเรียนในหลักสูตรปริญญาเอก	จำนวนนักศึกษาเต็มเวลาเทียบเท่าที่ลงทะเบียนเรียนในหลักสูตรปริญญาโท
ภาควิชาวิศวกรรมเครื่องกล	312.45	298	305	142	87	64	41	156
ภาควิชาวิศวกรรมไฟฟ้าและคอมพิวเตอร์	287.10	271	279	118	73	52	33	142
ภาควิชาวิศวกรรมโยธาและสิ่งแวดล้อม	198.75	184	191	76	41	28	17	98
ภาควิชาวิศวกรรมเคมีและกระบวนการ	154.30	146	151	61	36	24	14	77
ภาควิชาวิศวกรรมอุตสาหการและระบบ	176.90	168	172	70	39	26	15	88
สำนักวิชาวิทยาศาสตร์	421.60	398	410	165	92	71	48	210
สำนักวิชาเทคโนโลยีการเกษตร	96.25	88	92	38	18	11	6	47
สำนักวิชาแพทยศาสตร์	64.00	58	61	24	12	8	4	31
ศูนย์วิจัยและพัฒนาวัสดุขั้นสูง	18.50	16	17	6	3	2	1	9
ศูนย์ภาษาและการสื่อสาร	42.75	39	41	16	8	5	3	21
ศูนย์คอมพิวเตอร์และเครือข่าย	12.00	11	12	4	2	1	1	6
สำนักงานอธิการบดี	8.50	7	8	3	1	1	0	4
ศูนย์กีฬาและสุขภาพ	5.25	4	5	2	1	0	0	3
ศูนย์ทดสอบมาตรฐานอุตสาหกรรม	3.00	2	3	1	0	0	0	2

ตารางที่ 7: ผลการดำเนินงานของหน่วยงานต่างๆ ในมหาวิทยาลัยเทคโนโลยีสุรนารี ปีการศึกษา 2565 (ต่อ)								
ชื่อหน่วยงาน/ภาควิชา/สำนักวิชา	จำนวนนักศึกษาเต็มเวลาเทียบเท่า (FTES)	จำนวนนักศึกษาเต็มเวลาเทียบเท่าที่ลงทะเบียนเรียนในภาคการศึกษาที่ 1	จำนวนนักศึกษาเต็มเวลาเทียบเท่าที่ลงทะเบียนเรียนในภาคการศึกษาที่ 2	จำนวนนักศึกษาเต็มเวลาเทียบเท่าที่ลงทะเบียนเรียนในภาคฤดูร้อน	จำนวนนักศึกษาเต็มเวลาเทียบเท่าที่ลงทะเบียนเรียนในหลักสูตรนานาชาติ	จำนวนนักศึกษาเต็มเวลาเทียบเท่าที่ลงทะเบียนเรียนในหลักสูตรภาษาอังกฤษ	จำนวนนักศึกษาเต็มเวลาเทียบเท่าที่ลงทะเบียนเรียนในหลักสูตรปริญญาเอก	จำนวนนักศึกษาเต็มเวลาเทียบเท่าที่ลงทะเบียนเรียนในหลักสูตรปริญญาโท
ภาควิชาวิศวกรรมเครื่องกล	312.45	298	305	142	87	64	41	156
ภาควิชาวิศวกรรมไฟฟ้าและคอมพิวเตอร์	287.10	271	279	118	73	52	33	142
ภาควิชาวิศวกรรมโยธาและสิ่งแวดล้อม	198.75	184	191	76	41	28	17	98
ภาควิชาวิศวกรรมเคมีและกระบวนการ	154.30	146	151	61	36	24	14	77
ภาควิชาวิศวกรรมอุตสาหการและระบบ	176.90	168	172	70	39	26	15	88
สำนักวิชาวิทยาศาสตร์	421.60	398	410	165	92	71	48	210
สำนักวิชาเทคโนโลยีการเกษตร	96.25	88	92	38	18	11	6	47
สำนักวิชาแพทยศาสตร์	64.00	58	61	24	12	8	4	31
ศูนย์วิจัยและพัฒนาวัสดุขั้นสูง	18.50	16	17	6	3	2	1	9
ศูนย์ภาษาและการสื่อสาร	42.75	39	41	16	8	5	3	21
ศูนย์คอมพิวเตอร์และเครือข่าย	12.00	11	12	4	2	1	1	6
สำนักงานอธิการบดี	8.50	7	8	3	1	1	0	4
ศูนย์กีฬาและสุขภาพ	5.25	4	5	2	1	0	0	3
ศูนย์ทดสอบมาตรฐานอุตสาหกรรม	3.00	2	3	1	0	0	0	2

ตารางที่ 8: ผลการดำเนินงานของหน่วยงานต่างๆ ในมหาวิทยาลัยเทคโนโลยีสุรนารี ปีการศึกษา 2565 (ต่อ)								
ชื่อหน่วยงาน/ภาควิชา/สำนักวิชา	จำนวนนักศึกษาเต็มเวลาเทียบเท่า (FTES)	จำนวนนักศึกษาเต็มเวลาเทียบเท่าที่ลงทะเบียนเรียนในภาคการศึกษาที่ 1	จำนวนนักศึกษาเต็มเวลาเทียบเท่าที่ลงทะเบียนเรียนในภาคการศึกษาที่ 2	จำนวนนักศึกษาเต็มเวลาเทียบเท่าที่ลงทะเบียนเรียนในภาคฤดูร้อน	จำนวนนักศึกษาเต็มเวลาเทียบเท่าที่ลงทะเบียนเรียนในหลักสูตรนานาชาติ	จำนวนนักศึกษาเต็มเวลาเทียบเท่าที่ลงทะเบียนเรียนในหลักสูตรภาษาอังกฤษ	จำนวนนักศึกษาเต็มเวลาเทียบเท่าที่ลงทะเบียนเรียนในหลักสูตรปริญญาเอก	จำนวนนักศึกษาเต็มเวลาเทียบเท่าที่ลงทะเบียนเรียนในหลักสูตรปริญญาโท
ภาควิชาวิศวกรรมเครื่องกล	312.45	298	305	142	87	64	41	156
ภาควิชาวิศวกรรมไฟฟ้าและคอมพิวเตอร์	287.10	271	279	118	73	52	33	142
ภาควิชาวิศวกรรมโยธาและสิ่งแวดล้อม	198.75	184	191	76	41	28	17	98
ภาควิชาวิศวกรรมเคมีและกระบวนการ	154.30	146	151	61	36	24	14	77
ภาควิชาวิศวกรรมอุตสาหการและระบบ	176.90	168	172	70	39	26	15	88
สำนักวิชาวิทยาศาสตร์	421.60	398	410	165	92	71	48	210
สำนักวิชาเทคโนโลยีการเกษตร	96.25	88	92	38	18	11	6	47
สำนักวิชาแพทยศาสตร์	64.00	58	61	24	12	8	4	31
ศูนย์วิจัยและพัฒนาวัสดุขั้นสูง	18.50	16	17	6	3	2	1	9
ศูนย์ภาษาและการสื่อสาร	42.75	39	41	16	8	5	3	21
ศูนย์คอมพิวเตอร์และเครือข่าย	12.00	11	12	4	2	1	1	6
สำนักงานอธิการบดี	8.50	7	8	3	1	1	0	4
ศูนย์กีฬาและสุขภาพ	5.25	4	5	2	1	0	0	3
ศูนย์ทดสอบมาตรฐานอุตสาหกรรม	3.00	2	3	1	0	0	0	2

ตารางที่ 9: ผลการดำเนินงานของหน่วยงานต่างๆ ในมหาวิทยาลัยเทคโนโลยีสุรนารี ปีการศึกษา 2565 (ต่อ)								
ชื่อหน่วยงาน/ภาควิชา/สำนักวิชา	จำนวนนักศึกษาเต็มเวลาเทียบเท่า (FTES)	จำนวนนักศึกษาเต็มเวลาเทียบเท่าที่ลงทะเบียนเรียนในภาคการศึกษาที่ 1	จำนวนนักศึกษาเต็มเวลาเทียบเท่าที่ลงทะเบียนเรียนในภาคการศึกษาที่ 2	จำนวนนักศึกษาเต็มเวลาเทียบเท่าที่ลงทะเบียนเรียนในภาคฤดูร้อน	จำนวนนักศึกษาเต็มเวลาเทียบเท่าที่ลงทะเบียนเรียนในหลักสูตรนานาชาติ	จำนวนนักศึกษาเต็มเวลาเทียบเท่าที่ลงทะเบียนเรียนในหลักสูตรภาษาอังกฤษ	จำนวนนักศึกษาเต็มเวลาเทียบเท่าที่ลงทะเบียนเรียนในหลักสูตรปริญญาเอก	จำนวนนักศึกษาเต็มเวลาเทียบเท่าที่ลงทะเบียนเรียนในหลักสูตรปริญญาโท
ภาควิชาวิศวกรรมเครื่องกล	312.45	298	305	142	87	64	41	156
ภาควิชาวิศวกรรมไฟฟ้าและคอมพิวเตอร์	287.10	271	279	118	73	52	33	142
ภาควิชาวิศวกรรมโยธาและสิ่งแวดล้อม	198.75	184	191	76	41	28	17	98
ภาควิชาวิศวกรรมเคมีและกระบวนการ	154.30	146	151	61	36	24	14	77
ภาควิชาวิศวกรรมอุตสาหการและระบบ	176.90	168	172	70	39	26	15	88
สำนักวิชาวิทยาศาสตร์	421.60	398	410	165	92	71	48	210
สำนักวิชาเทคโนโลยีการเกษตร	96.25	88	92	38	18	11	6	47
สำนักวิชาแพทยศาสตร์	64.00	58	61	24	12	8	4	31
ศูนย์วิจัยและพัฒนาวัสดุขั้นสูง	18.50	16	17	6	3	2	1	9
ศูนย์ภาษาและการสื่อสาร	42.75	39	41	16	8	5	3	21
ศูนย์คอมพิวเตอร์และเครือข่าย	12.00	11	12	4	2	1	1	6
สำนักงานอธิการบดี	8.50	7	8	3	1	1	0	4
ศูนย์กีฬาและสุขภาพ	5.25	4	5	2	1	0	0	3
ศูนย์ทดสอบมาตรฐานอุตสาหกรรม	3.00	2	3	1	0	0	0	2

ตารางที่ 10: ผลการดำเนินงานของหน่วยงานต่างๆ ในมหาวิทยาลัยเทคโนโลยีสุรนารี ปีการศึกษา 2565 (ต่อ)								
ชื่อหน่วยงาน/ภาควิชา/สำนักวิชา	จำนวนนักศึกษาเต็มเวลาเทียบเท่า (FTES)	จำนวนนักศึกษาเต็มเวลาเทียบเท่าที่ลงทะเบียนเรียนในภาคการศึกษาที่ 1	จำนวนนักศึกษาเต็มเวลาเทียบเท่าที่ลงทะเบียนเรียนในภาคการศึกษาที่ 2	จำนวนนักศึกษาเต็มเวลาเทียบเท่าที่ลงทะเบียนเรียนในภาคฤดูร้อน	จำนวนนักศึกษาเต็มเวลาเทียบเท่าที่ลงทะเบียนเรียนในหลักสูตรนานาชาติ	จำนวนนักศึกษาเต็มเวลาเทียบเท่าที่ลงทะเบียนเรียนในหลักสูตรภาษาอังกฤษ	จำนวนนักศึกษาเต็มเวลาเทียบเท่าที่ลงทะเบียนเรียนในหลักสูตรปริญญาเอก	จำนวนนักศึกษาเต็มเวลาเทียบเท่าที่ลงทะเบียนเรียนในหลักสูตรปริญญาโท
ภาควิชาวิศวกรรมเครื่องกล	312.45	298	305	142	87	64	41	156
ภาควิชาวิศวกรรมไฟฟ้าและคอมพิวเตอร์	287.10	271	279	118	73	52	33	142
ภาควิชาวิศวกรรมโยธาและสิ่งแวดล้อม	198.75	184	191	76	41	28	17	98
ภาควิชาวิศวกรรมเคมีและกระบวนการ	154.30	146	151	61	36	24	14	77
ภาควิชาวิศวกรรมอุตสาหการและระบบ	176.90	168	172	70	39	26	15	88
สำนักวิชาวิทยาศาสตร์	421.60	398	410	165	92	71	48	210
สำนักวิชาเทคโนโลยีการเกษตร	96.25	88	92	38	18	11	6	47
สำนักวิชาแพทยศาสตร์	64.00	58	61	24	12	8	4	31
ศูนย์วิจัยและพัฒนาวัสดุขั้นสูง	18.50	16	17	6	3	2	1	9
ศูนย์ภาษาและการสื่อสาร	42.75	39	41	16	8	5	3	21
ศูนย์คอมพิวเตอร์และเครือข่าย	12.00	11	12	4	2	1	1	6
สำนักงานอธิการบดี	8.50	7	8	3	1	1	0	4
ศูนย์กีฬาและสุขภาพ	5.25	4	5	2	1	0	0	3
ศูนย์ทดสอบมาตรฐานอุตสาหกรรม	3.00	2	3	1	0	0	0	2

ตารางที่ 11: ผลการดำเนินงานของหน่วยงานต่างๆ ในมหาวิทยาลัยเทคโนโลยีสุรนารี ปีการศึกษา 2565 (ต่อ)								
ชื่อหน่วยงาน/ภาควิชา/สำนักวิชา	จำนวนนักศึกษาเต็มเวลาเทียบเท่า (FTES)	จำนวนนักศึกษาเต็มเวลาเทียบเท่าที่ลงทะเบียนเรียนในภาคการศึกษาที่ 1	จำนวนนักศึกษาเต็มเวลาเทียบเท่าที่ลงทะเบียนเรียนในภาคการศึกษาที่ 2	จำนวนนักศึกษาเต็มเวลาเทียบเท่าที่ลงทะเบียนเรียนในภาคฤดูร้อน	จำนวนนักศึกษาเต็มเวลาเทียบเท่าที่ลงทะเบียนเรียนในหลักสูตรนานาชาติ	จำนวนนักศึกษาเต็มเวลาเทียบเท่าที่ลงทะเบียนเรียนในหลักสูตรภาษาอังกฤษ	จำนวนนักศึกษาเต็มเวลาเทียบเท่าที่ลงทะเบียนเรียนในหลักสูตรปริญญาเอก	จำนวนนักศึกษาเต็มเวลาเทียบเท่าที่ลงทะเบียนเรียนในหลักสูตรปริญญาโท
ภาควิชาวิศวกรรมเครื่องกล	312.45	298	305	142	87	64	41	156
ภาควิชาวิศวกรรมไฟฟ้าและคอมพิวเตอร์	287.10	271	279	118	73	52	33	142
ภาควิชาวิศวกรรมโยธาและสิ่งแวดล้อม	198.75	184	191	76	41	28	17	98
ภาควิชาวิศวกรรมเคมีและกระบวนการ	154.30	146	151	61	36	24	14	77
ภาควิชาวิศวกรรมอุตสาหการและระบบ	176.90	168	172	70	39	26	15	88
สำนักวิชาวิทยาศาสตร์	421.60	398	410	165	92	71	48	210
สำนักวิชาเทคโนโลยีการเกษตร	96.25	88	92	38	18	11	6	47
สำนักวิชาแพทยศาสตร์	64.00	58	61	24	12	8	4	31
ศูนย์วิจัยและพัฒนาวัสดุขั้นสูง	18.50	16	17	6	3	2	1	9
ศูนย์ภาษาและการสื่อสาร	42.75	39

| | | |

დაჯავებულობის დატვირთვა და გასასვლელები

ყველა სართულზე ყველა სივრცის და საერთო დაჯავებულობის განსაზღვრა

ოთახი №	დაჯავებულობა	ფართობი (კვ.მ.)	დაჯავებულობის დატვირთვის ფაქტორი (ცხრილი 1004. 1. 2)	დაჯავებულობის დატვირთვა	მოთხოვნილი გასასვლელები ან გასასვლელთან მისადგომი	მოწოდებული გასასვლელები ან გასასვლელთან მისადგომი
სარდაფის სართული						
001	სძ	52.3 კვ.მ.	1.4	37.4	1	1
002	სძ	38.8 კვ.მ.	1.4	27.7	1	1
003	სძ	40.4.	4.7	8.6	1	1
004	თვ-2	115.3 კვ.მ.	18.6	6.2	2	2
005	თვ-2	143.6 კვ.მ.	1.4	102.6	2	2
006	სძ	86.1 კვ.მ.	1.9	45.3	2	2
007	სწ-1	17.1 კვ.მ.	28.5	0.6	1	1
008	თვ-3	157.1 კვ.მ.	ფიქს.პარამეტრების მიხედვით	32	2	2
009	სძ	72.6 კვ.მ.	4.7	15.4	1	1
010	სწ-1	11.4 კვ.მ.	28.5	0.4	1	1
პირველი სართული						
101	სძ	39.5 კვ.მ.	4.7	8.4	1	1
102	სძ	14.4 კვ.მ.	9.6	1.5	1	1
103	სც-2	21.3 კვ.მ.	4.7	4.5	1	1
104	სც-2	21.6 კვ.მ.	4.7	4.6	1	1
105	სც-2	21.9 კვ.მ.	4.7	4.7	1	1
106	სც-2	22.2 კვ.მ.	4.7	4.7	1	1
107	სც-2	19.8 კვ.მ.	4.7	4.2	1	1
108	სც-2	20.6 კვ.მ.	4.7	4.2	1	1
109	სც-2	19.8 კვ.მ.	4.7	4.2	1	1
110	სც-2	20.7 კვ.მ.	4.7	4.4	1	1
111	სც-2	29.2 კვ.მ.	4.7	6.2	1	1
112	სც-2	23.9 კვ.მ.	4.7	5.1	1	1

თბილისი 2017 წ.	ქ.თბილისი. დ. აღმაშენებლის ხეივანი მე-12 კმ. სტუდენტური კამპუსი სასწავლო-საცხოვრებელი კორპუსი (რეკონსტრუქცია, მოშენება-დაშენების ძველმოდებით)						
			დამკვეთი შპს. "ბრიგოლ როგავიის სახელობის უნივერსიტეტი" მ. თამხელიძე		სტადია	შურც.	რაოდენობა
არ. ავტორები		გ. კობიაშვილი					
		ჯ. ჯუმბაშიძე	დაკავებულობების დატვირთვა და გასასვლელები		ს.პ	007	44
შესრულა		გ. კობიაშვილი					

დაკავებულობის დატვირთვა და გასასვლელები

ყველა სართულზე ყველა სივრცის და საერთო დაკავებულობის განსაზღვრა

ოთახი №	დაკავებულობა	ფართობი (კვ.მ.)	დაკავებულობის დატვირთვის ფაქტორი (ცხრილი 1004. 1. 2)	დაკავებულობის დატვირთვა	მოთხოვნილი გასასვლელები ან გასასვლელთან მისადგომი	მოწოდებული გასასვლელები ან გასასვლელთან მისადგომი
113	სც-2	31.1 კვ.მ.	4.7	6.6	1	1
114	სც-2	31.7 კვ.მ.	4.7	6.7	1	1
115	სც-2	20.8 კვ.მ.	4.7	4.4	1	1
116	სც-2	27.2კვ.მ.	4.7	5.8	1	1
117	სც-2	19.7 კვ.მ.	4.7	4.2	1	1
118	სც-2	21.0 კვ.მ.	4.7	4.5	1	1
119	სც-2	19.7 კვ.მ.	4.7	4.5	1	1
120	სც-2	19.1 კვ.მ.	4.7	4.1	1	1
121	სც-2	21.6 კვ.მ.	4.7	4.6	1	1
122	სც-2	21.8 კვ.მ.	4.7	4.6	1	1
123	სც-2	20.7 კვ.მ.	4.7	4.4	1	1
124	სც-2	21.3 კვ.მ.	4.7	4.5	1	1
125	სც-2	20.7 კვ.მ.	4.7	4.4	1	1
126	სც-2	22.2 კვ.მ.	4.7	4.7	1	1
127	სც-2	27.4 კვ.მ.	4.7	5.8	1	1
128	სც-2	21.7 კვ.მ.	4.7	4.6	1	1
129	სც-2	20.1 კვ.მ.	4.7	4.5	1	1
130	სც-2	21.3 კვ.მ.	4.7	4.5	1	1
131	სქ	13.8 კვ.მ.	1.4	9.9	1	1
მეორე სართული						
201	სქ	32.9 კვ.მ.	4.7	7.0	1	1
202	სწ-1	14.4 კვ.მ.	28.8	0.5	1	1

თბილისი 2017 წ.	ქ.თბილისი. დ. აღმაშენებლის ხეივანი მე-12 კმ. სტუდენტური კამპუსი სასწავლო-საცხოვრებელი კორპუსი (რეკონსტრუქცია, მიშენება-დაშენების ქვექმედებით)				
პრ. ავტორები	გ. კობიაშვილი	დამკვეთი შ.პ.ს. "გრიგოლ რობაქიძის სახელობის უნივერსიტეტი" მ. თავხელიძე	სტადია	ფურც.	რაოდენობა
	ჯ. ჭუმბურიძე	დაკავებულობების დატვირთვა და გასასვლელები	ს.პ	008	44
შეასრულა	გ. კობიაშვილი				

დაჯავებულობის დატვირთვა და გასასვლელები

ყველა სართულზე ყველა სივრცის და საერთო დაჯავებულობის განსაზღვრა

ოთახი №	დაჯავებულობა	ფართობი (კვ.მ.)	დაჯავებულობის დატვირთვის ფაქტორი (ცხრილი 1004. 1. 2)	დაჯავებულობის დატვირთვა	მოთხოვნილი გასასვლელები ან გასასვლელთან მისადგომი	მოწოდებული გასასვლელები ან გასასვლელთან მისადგომი
203/	სც-2	27.7 კვ.მ.	4.7	7.4	1	1
203	სც-2	18.8 კვ.მ.	4.7	4.0	1	1
204	სც-2	20.5 კვ.მ.	4.7	4.3	1	1
205	სც-2	20.3 კვ.მ.	4.7	4.3	1	1
206	სც-2	22.2 კვ.მ.	4.7	4.7	1	1
207	სც-2	20.2 კვ.მ.	4.7	4.6	1	1
208	სც-2	22.2 კვ.მ.	4.7	4.7	1	1
209	სც-2	21.9 კვ.მ.	4.7	4.7	1	1
210	სც-2	19.1 კვ.მ.	4.7	4.0	1	1
211	სც-2	18.7 კვ.მ.	4.7	4.0	1	1
212	სც-2	19.1 კვ.მ.	4.7	4.0	1	1
213	სც-2	18.7 კვ.მ.	4.7	4.0	1	1
214	სც-2	26.5 კვ.მ.	4.7	5.6	1	1
215	სც-2	30.3 კვ.მ.	4.7	6.9	1	1
216	სც-2	33.6 კვ.მ.	4.7	7.1	1	1
217	სც-2	33.2 კვ.მ.	4.7	7.1	1	1
218	სძ	3.7 კვ.მ.	4.7	1.0	1	1
219	სც-2	19.6 კვ.მ.	4.7	4.2	1	1
220	სც-2	20.4 კვ.მ.	4.7	4.3	1	1
221	სც-2	20.8 კვ.მ.	4.7	4.6	1	1
222	სც-2	21.2 კვ.მ.	4.7	4.5	1	1
223	სც-2	17.7 კვ.მ.	4.7	3.8	1	1

თბილისი 2017 წ.	ქ.თბილისი. დ. აღმაშენებლის ხეივანი #9-12 კმ. სტუდენტური კამპუსი სასწავლო-საცხოვრებელი კორპუსი (რეკონსტრუქცია, მიშენება-დაშენების ძველმოდებით)					
			დამკვეთი შ.პ.ს. "ბრიგოლ რობაძიის სახელობის უნივერსიტეტი" მ. თამხელიძე	სტადია	ფურც.	რაოდენობა
პრ. ავტორები		ბ. კობიაშვილი				
		ჯ. ჯუმბურიძე	დაკავებულობების დატვირთვა და გასასვლელები	ს.პ	009	44
შესრულა		ბ. კობიაშვილი				

დაკავებულობის დატვირთვა და გასასვლელები

ყველა სართულზე ყველა სივრცის და საერთო დაკავებულობის განსაზღვრა

ოთახი №	დაკავებულობა	ფართობი (კვ.მ.)	დაკავებულობის დატვირთვის ფაქტორი (ცხრილი 1004. 1. 2)	დაკავებულობის დატვირთვა	მოთხოვნილი გასასვლელები ან გასასვლელთან მისადგომი	მოწოდებული გასასვლელები ან გასასვლელთან მისადგომი
224	სც-2	23.3 კვ.მ.	4.7	5.0	1	1
225	სც-2	29.3 კვ.მ.	4.7	6.2	1	1
226	სც-2	19.4 კვ.მ.	4.7	4.1	1	1
227	სც-2	21.0 კვ.მ.	4.7	.4.5	1	1
228	სც-2	28.1 კვ.მ.	4.7	6.0	1	1
229	სც-2	21.0 კვ.მ.	4.7	4.5	1	1
230	სც-2	20.0 კვ.მ.	4.7	4.3	1	1
231	სც-2	21.0 კვ.მ.	4.7	.4.5	1	1
232	სც-2	20.6 კვ.მ.	4.7	4.4	1	1
233	სც-2	20.7 კვ.მ.	4.7	4.4	1	1
234	სც-2	21.0 კვ.მ.	4.7	4.5	1	1
235	სქ	13.8 კვ.მ.	1.4	9.9	1	1
მესამე სართული						
301	სც-2	35.2 კვ.მ.	4.7	7.5	1	1
302	სქ	34.1 კვ.მ.	4.7	7.0	1	1
303	სც-2	19.7 კვ.მ.	4.7	4.2	1	1
304	სქ	14.7 კვ.მ.	4.7	1.5	1	1
305	სც-2	20.5 კვ.მ.	4.7	4.4	1	1
306	სც-2	23.3 კვ.მ.	4.7	5.0	1	1
307	სც-2	20.5 კვ.მ.	4.7	4.4	1	1
308	სც-2	22.9 კვ.მ.	4.7	4.9	1	1
309	სც-2	22.3 კვ.მ.	4.7	4.7	1	1
310	სც-2	22.6 კვ.მ.	4.7	4.8	1	1

თბილისი 2017 წ.	ქ.თბილისი. დ. აღმაშენებლის ხეივანი მე-12 კმ. სტუდენტური კამპუსი სასწავლო-საცხოვრებელი კორპუსი (რეკონსტრუქცია, მიშენება-დაშენების ქვეძმედებით)					
პრ. ავტორები		გ. კობიაშვილი	დამკვეთი შ.პ.ს. "გრიგოლ რობაქიძის სახელობის უნივერსიტეტი" მ. თავხელიძე	სტადია	ფურც.	რაოდენობა
		ჯ. ჭუმბურიძე	დაკავებულობების დატვირთვა და გასასვლელები	ს.პ	0010	44
შეასრულა		გ. კობიაშვილი				

დაკავებულობის დატვირთვა და გასასვლელები

ყველა სართულზე ყველა სივრცის და საერთო დაკავებულობის განსაზღვრა

ოთახი №	დაკავებულობა	ფართობი (კვ.მ.)	დაკავებულობის დატვირთვის ფაქტორი (ცხრილი 1004. 1. 2)	დაკავებულობის დატვირთვა	მოთხოვნილი გასასვლელები ან გასასვლელთან მისადგომი	მოწოდებული გასასვლელები ან გასასვლელთან მისადგომი
311	სც-2	22.3 კვ.მ.	4.7	4.7	1	1
312	სც-2	22.6 კვ.მ.	4.7	4.8	1	1
313	სც-2	22.3 კვ.მ.	4.7	4.7	1	1
314	სც-2	22.6 კვ.მ.	4.7	4.8	1	1
315	სც-2	27.6 კვ.მ.	4.7	5.9	1	1
316	სც-2	29.2 კვ.მ.	4.7	6.2	1	1
317	სც-2	27.6 კვ.მ.	4.7	5.9	1	1
318	სც-2	29.2 კვ.მ.	4.7	6.2	1	1
319	სც-2	22.3 კვ.მ.	4.7	4.7	1	1
320	სც-2	22.6 კვ.მ.	4.7	4.8	1	1
321	სც-2	22.3 კვ.მ.	4.7	4.7	1	1
322	სც-2	22.6 კვ.მ.	4.7	4.8	1	1
323	სც-2	22.3 კვ.მ.	4.7	4.7	1	1
324	სც-2	22.6 კვ.მ.	4.7	4.8	1	1
325	სც-2	22.3 კვ.მ.	4.7	4.7	1	1
326	სც-2	22.6 კვ.მ.	4.7	4.8	1	1
327	სც-2	22.3 კვ.მ.	4.7	4.7	1	1
328	სც-2	22.6 კვ.მ.	4.7	4.8	1	1
329	სც-2	22.3 კვ.მ.	4.7	4.7	1	1
330	სც-2	22.6 კვ.მ.	4.7	4.8	1	1
331	სც-2	22.3 კვ.მ.	4.7	4.7	1	1
332	სც-2	22.6 კვ.მ.	4.7	4.8	1	1

თბილისი 2017 წ.	ქ.თბილისი. დ. აღმაშენებლის ხეივანი მე-12 კმ. სტუდენტური კამპუსი სასწავლო-საცხოვრებელი კორპუსი (რეკონსტრუქცია, მიშენება-დაშენების ქვეძმეღებით)					
			დამკვეთი შ.პ.ს. "გრიგოლ რობაქიძის სახელობის უნივერსიტეტი" მ. თავხელიძე	სტადია	ფურც.	რაოდენობა
პრ. ავტორები		გ. კობიაშვილი				
		ჯ. ჭუმბურიძე	დაკავებულობების დატვირთვა და გასასვლელები	ს.პ	0011	44
შეასრულა		გ. კობიაშვილი				

დაჯავებულობის დატვირთვა და გასასვლელები

ყველა სართულზე ყველა სივრცის და საერთო დაჯავებულობის განსაზღვრა

ოთახი №	დაჯავებულობა	ფართობი (კვ.მ.)	დაჯავებულობის დატვირთვის ფაქტორი (ცხრილი 1004. 1. 2)	დაჯავებულობის დატვირთვა	მოთხოვნილი გასასვლელები ან გასასვლელთან მისადგომი	მოწოდებული გასასვლელები ან გასასვლელთან მისადგომი
333	სც-2	22.3 კვ.მ.	4.7	4.7	1	1
334	სც-2	22.6 კვ.მ.	4.7	4.8	1	1
335	სც-2	23.8 კვ.მ.	4.7	5.1	1	1
336	სც-2	24.1 კვ.მ.	4.7	5.1	1	1
337	სძ	13.8 კვ.მ.	1.4	9.9	1	1
			მეოთხე სართული			
401	სც-2	34.8 კვ.მ.	4.7	7.4	1	1
402	სც-2	28.1 კვ.მ.	4.7	6.1	1	1
403	სც-2	25.0 კვ.მ.	4.7	5.3	1	1
404	სც-2	61.2 კვ.მ.	4.7	13.0	1	1
405	სც-2	25.8 კვ.მ.	4.7	5.5	1	1
406	სც-2	23.1 კვ.მ.	4.7	4.9	1	1
407	ღს	32.5 კვ.მ.	27.9	1.2	1	1

თბილისი 2017 წ.	ქ.თბილისი. დ. აღმაშენებლის ხეივანი მე-12 კმ. სტუდენტური კამპუსი სასწავლო-საცხოვრებელი კორპუსი (რეკონსტრუქცია, მოშენება-დაშენების ძველმოდებით)					
			დამკვეთი შ.პ.ს. "პრიგოლ როგაძიძის სახელობის უნივერსიტეტი" მ. თამხელიძე	სტადია	შურც.	რაოდენობა
პრ. ავტორები		გ. კობიაშვილი				
		ჯ. ჯუმბურიძე	დაკავებულობების დატვირთვა და გასასვლელები	ს.პ	0012	44
შესრულა		გ. კობიაშვილი				

სარდაფის გეგმა მ. 1:100

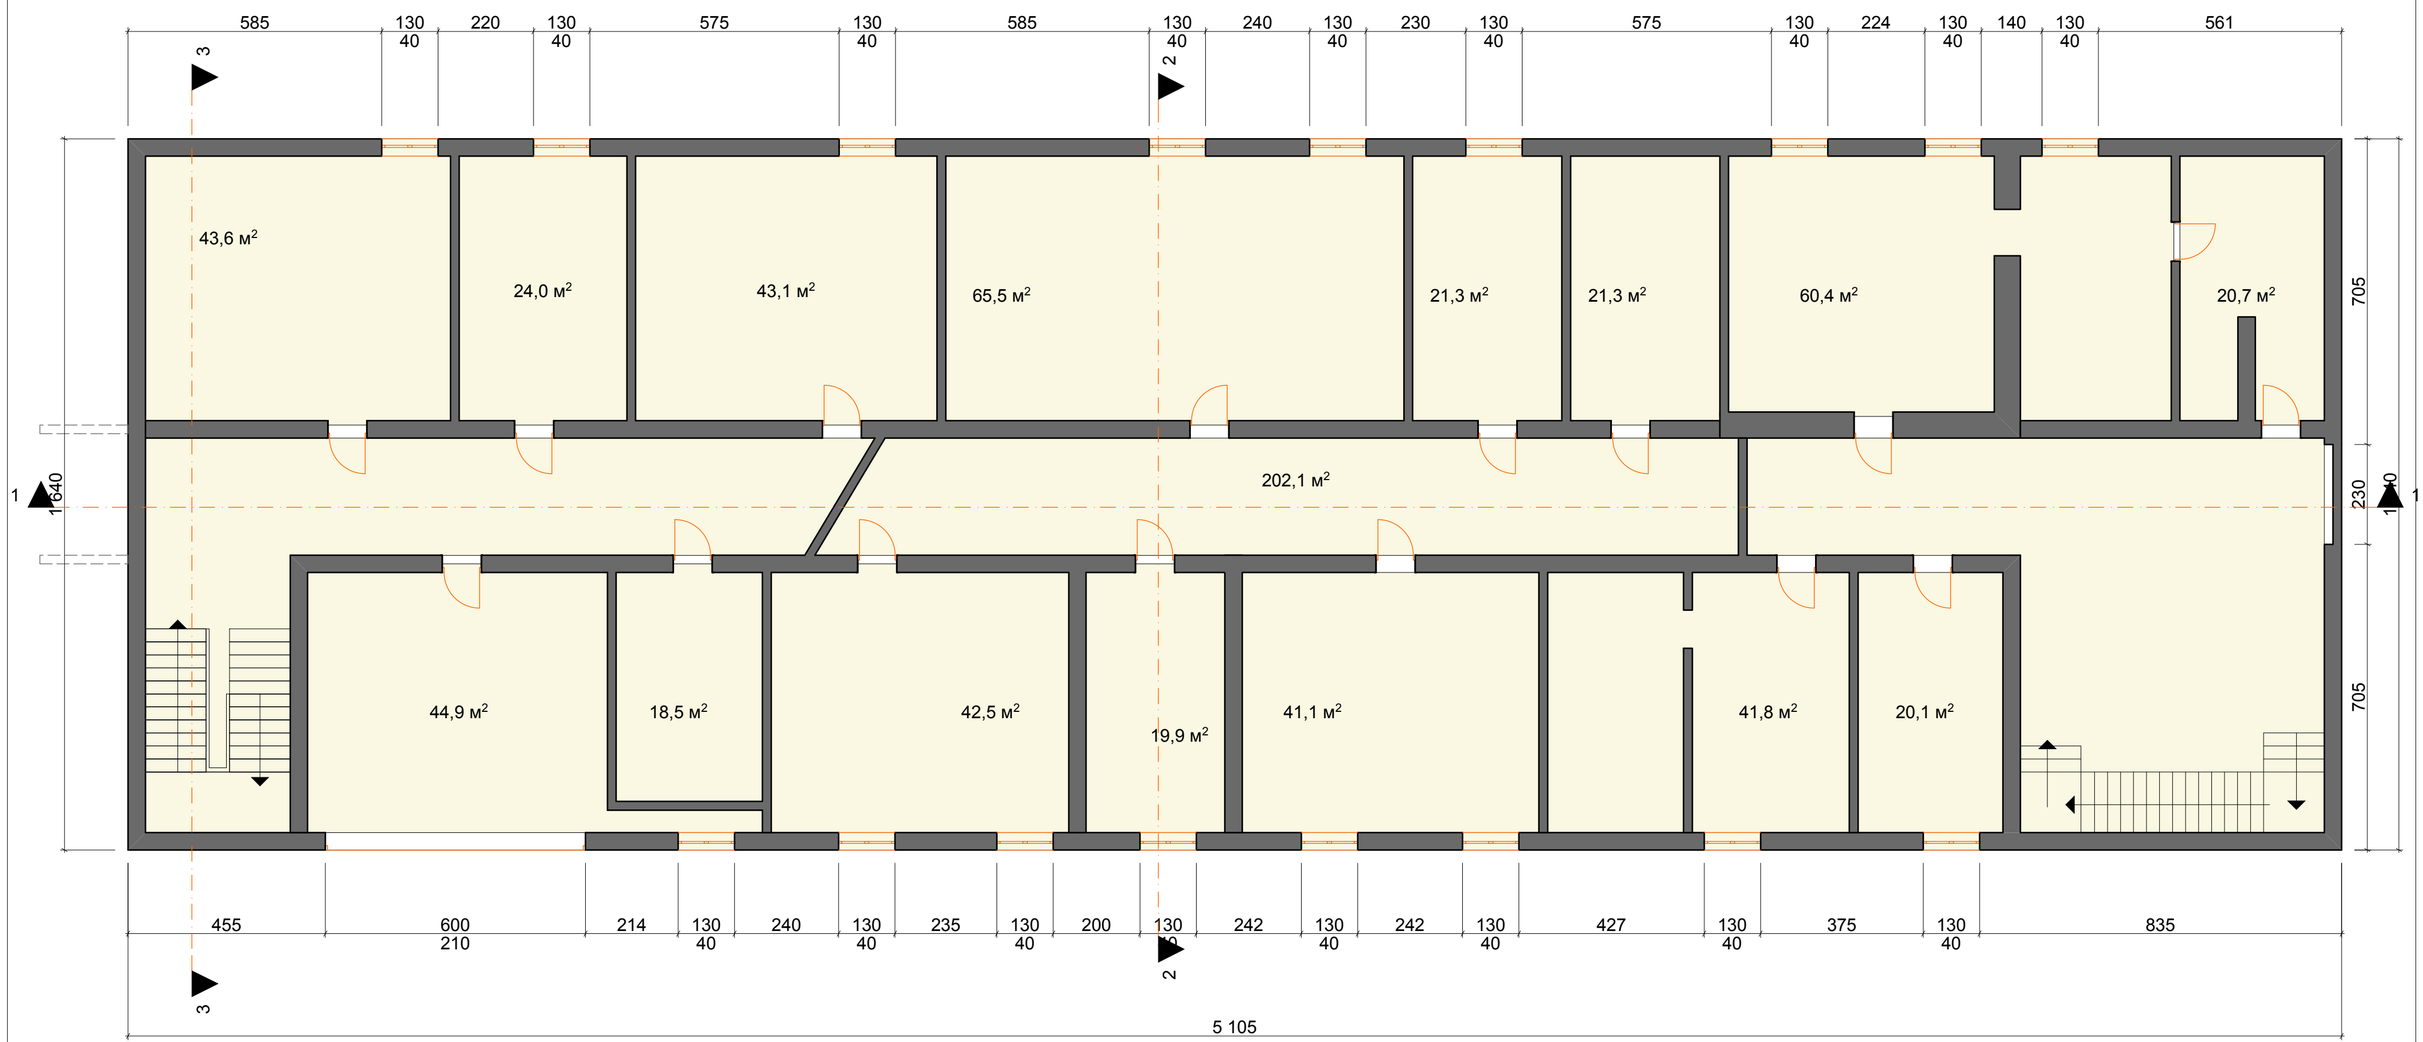

საერთო ფართი 705.9 კვ.მ.

სარდაფის ჭერის სიმაღლე მიწის ზედაპირიდან არ აღემატება 0.75 სმ-ს

თბილისი 2017 წ.		ქ.თბილისი. დ. აღმაშენებლის ხეივანი მმ-12 კმ. შუნტცია: სტუდენტური კამპუსი სასწავლო-საცხოვრებელი კორპუსი (რეკონსტრუქცია, მოშენება-დამენების ძველმოდებით)		აზომვითი ნახაზი		
			დამკვეთი შ.პ.ს. "ბრიგოლ რობაქიძის სახელობის უნივერსიტეტი" მ. თაქთელიძე			
პრ. ავტორები		გ. კობიაშვილი		სტადია	შურც.	რაოდენობა
		ჯ. ჯუმბურიძე	სარდაფის გეგმა მ.1:100	ს.პ	ა1	44
შესრულა		გ. კობიაშვილი				

I სართულის გეგმა მ. 1:100

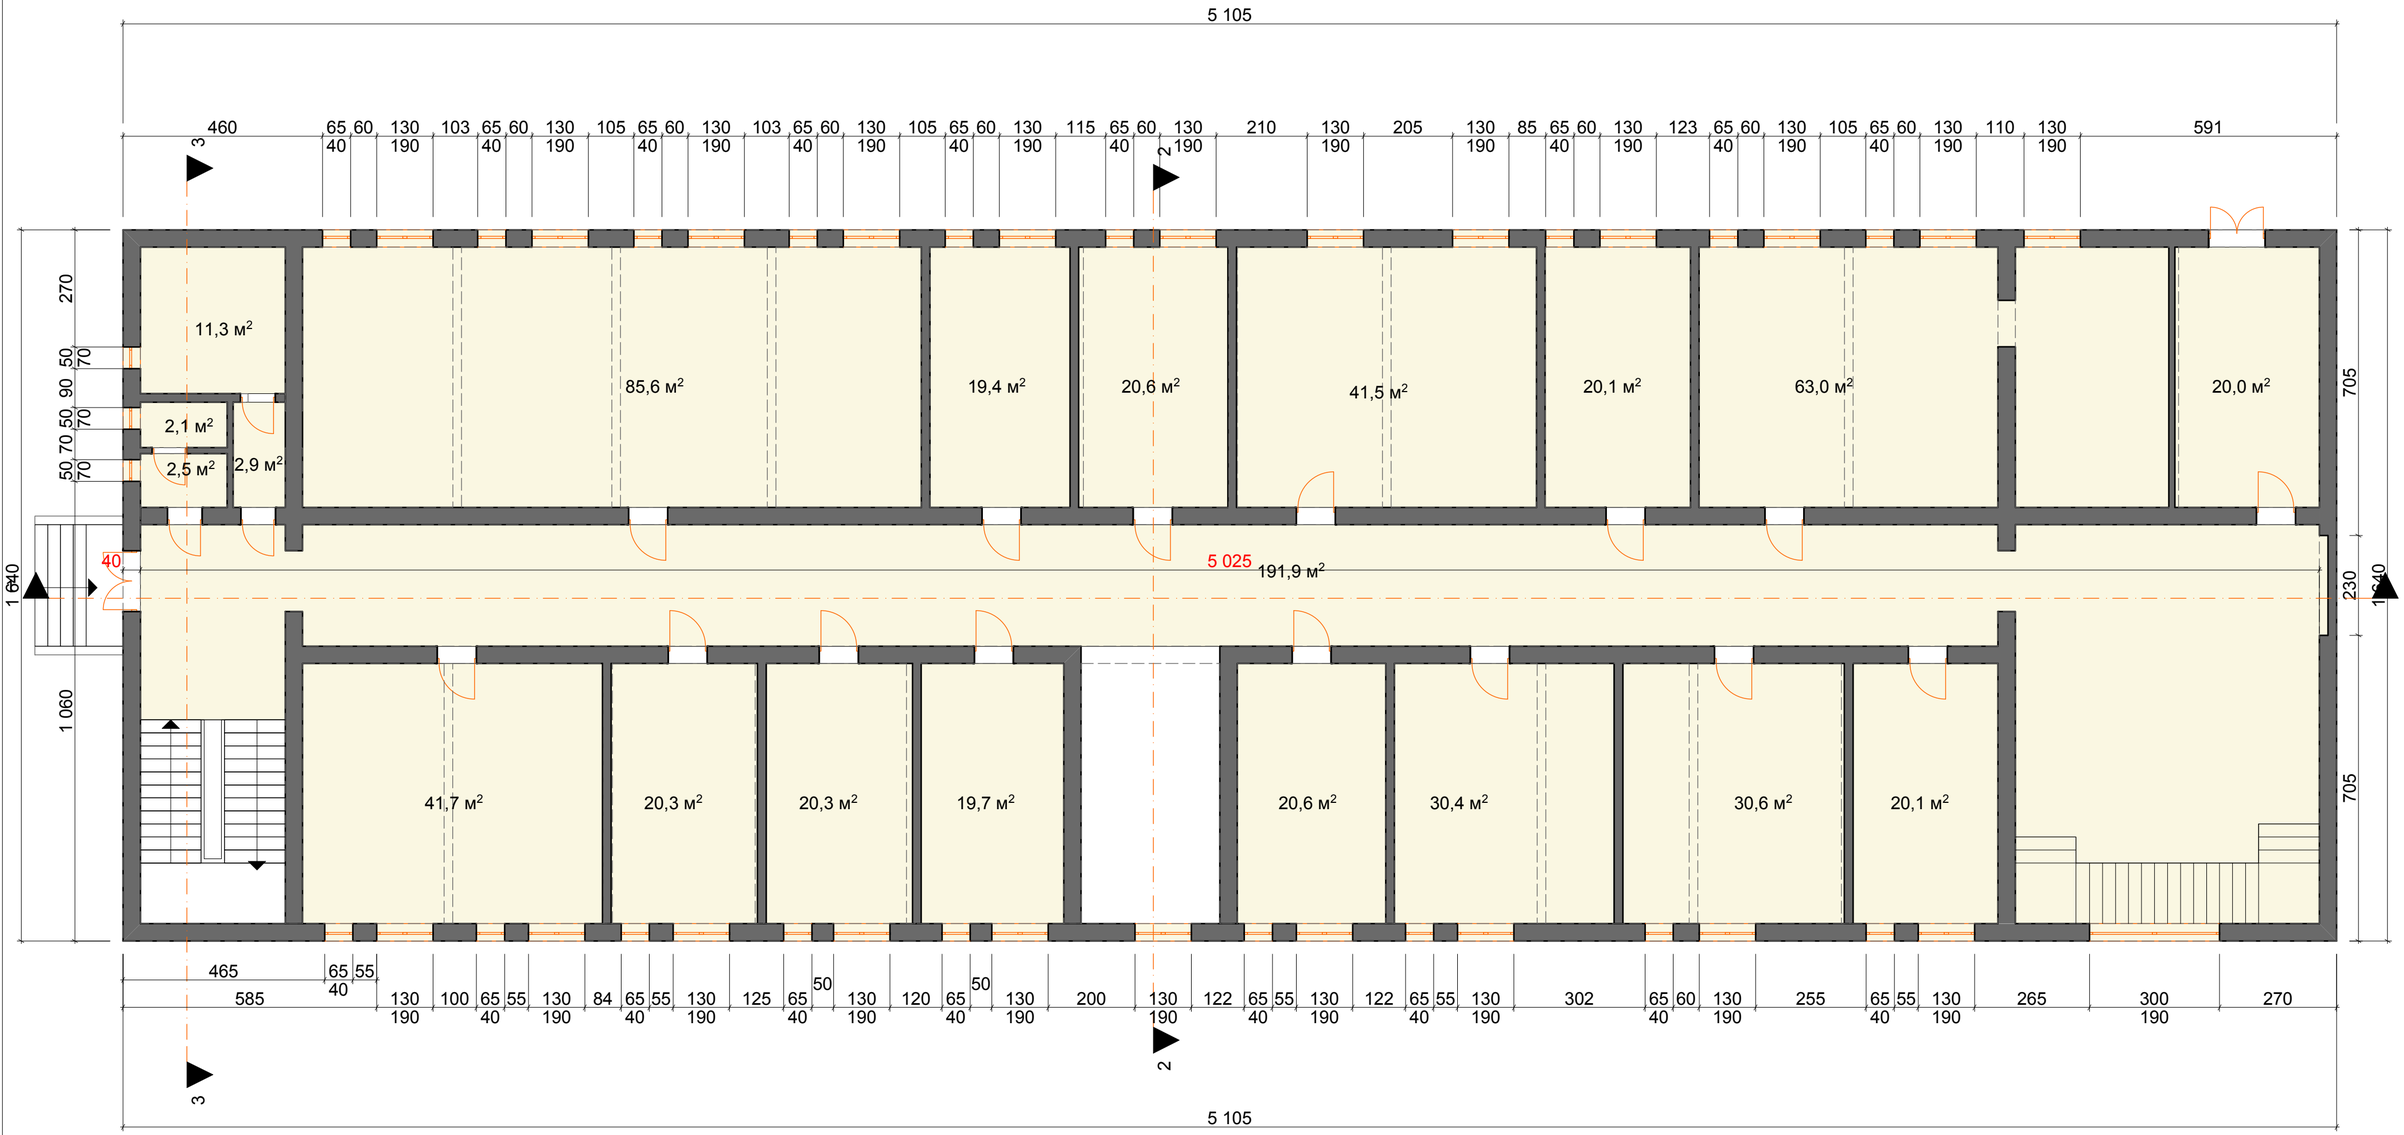

საერთო ფართი 714.9 კვ.მ.

თბილისი 2016 წ.	ქ.თბილისი, დ. აღმაშენებლის ხეივანი მე-12 კმ. შუნდცია: სტუდენტური კამპუსი სასწავლო-საცხოვრებელი კორპუსი (რეკონსტრუქცია, მიშენება-დაშენების ქვეძმედებით)				აზომვითი ნახაზი	
			დამკვეთი შპს. "ბრიგოლ როგაძიძის სახელობის უნივერსიტეტი" მ. თავხელიძე		სტადია	შუშრც.	რაოდენობა
პრ. ავტორები		გ. კობიაშვილი					
		ჯ. ჭუმბურიძე	I სართულის გეგმა მ.1:100		ს.პ	ა2	44
შესასრულა		გ. კობიაშვილი					

II სართულის გეგმა მ. 1:100

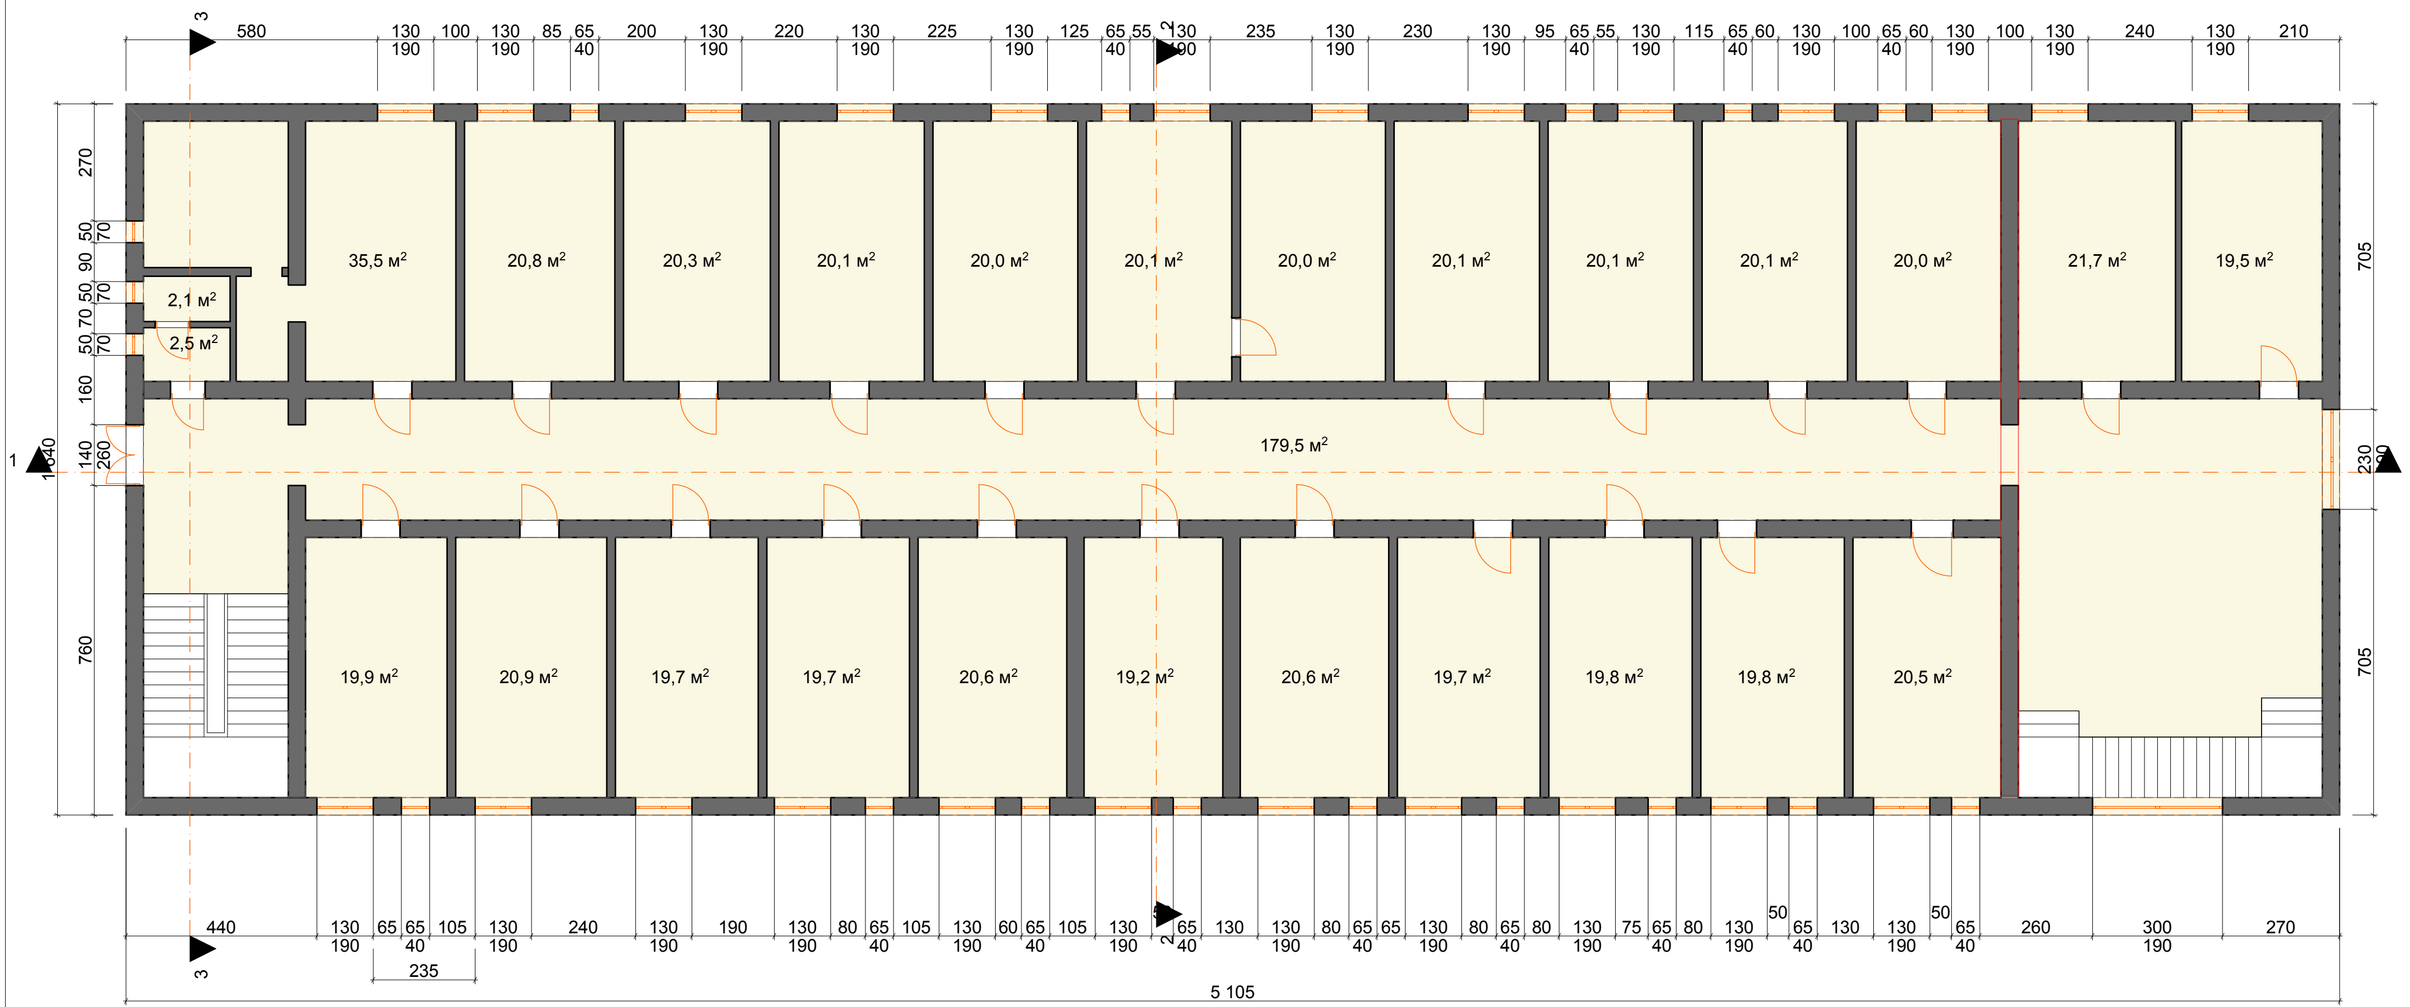

საერთო ფართი 706.1 კვ.მ.

თბილისი 2016 წ.	ქ.თბილისი. დ. აღმაშენებლის ხეივანი მე-12 კმ. შუნძეცია: სტუდენტური კამპუსი სასწავლო-საცხოვრებელი კორპუსი (რეკონსტრუქცია, მოშენება-დამენების ქვეშმდებით)			აზომვითი ნახაზი		
			დამკვეთი შ.პ.ს. "ზრიბოლ როგაძიძის სახელობის უნივერსიტეტი" მ. თამხელიძე	სტადია	შურც.	რაოდენობა
პრ. ავტორები		გ. კობიაშვილი				
		ჯ. ჯუმბურიძე	II სართულის გეგმა მ.1:100	ს.პ	ა3	44
შესრულა		გ. კობიაშვილი				

ტექნიკური სართულის გეგმა მ. 1:100

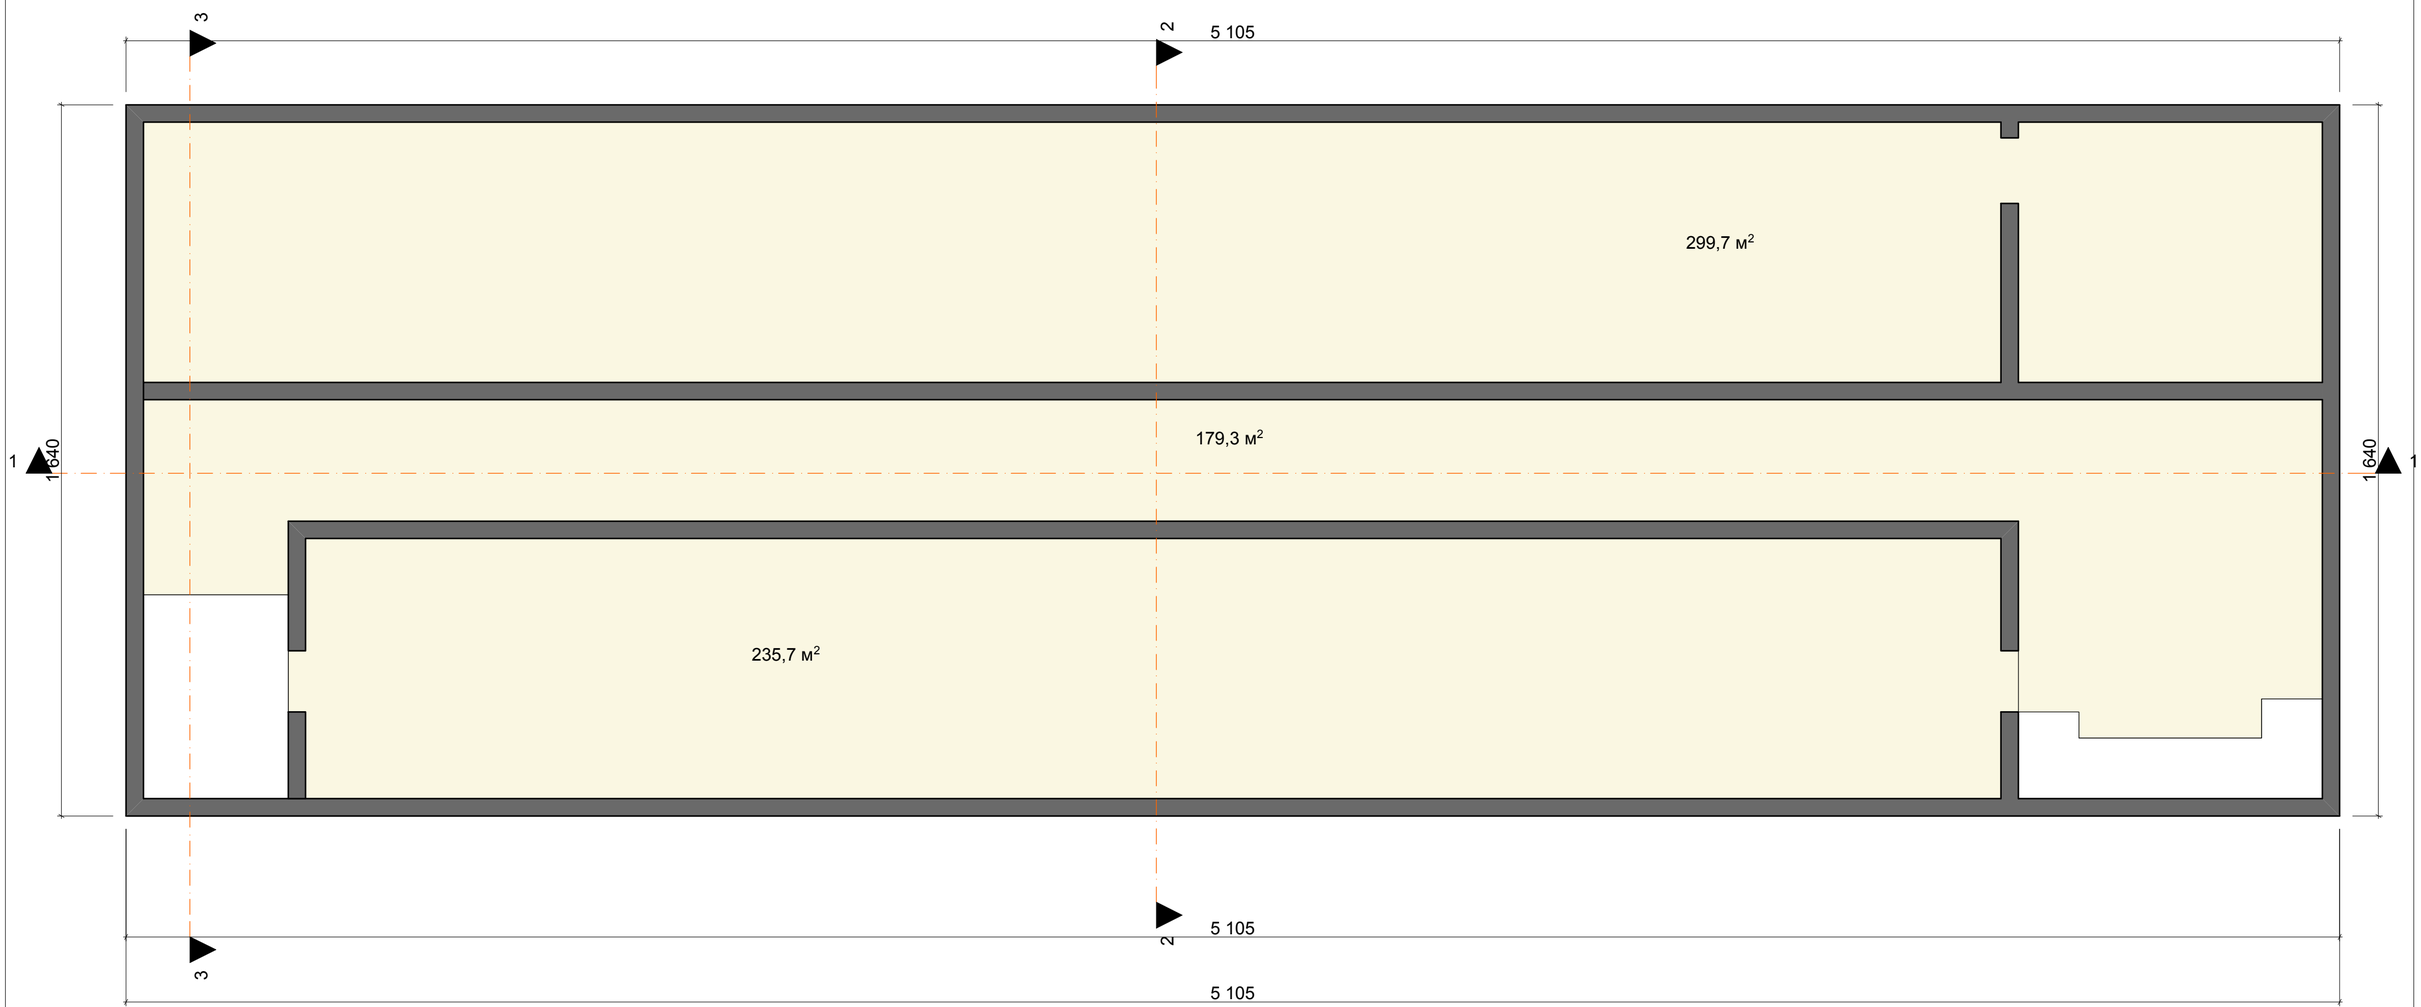

საერთო ფართი 729.5 კვ.მ.

თბილისი 2016 წ.	ქ.თბილისი. დ. აღმაშენებლის ხეივანი მე-12 კმ. შუნტცია: სტუდენტური კამპუსი სასწავლო-საცხოვრებელი კორპუსი (რეკონსტრუქცია, მიშენება-დაშენების ძველმდებით)			აზომვითი ნახაზი		
			დამკვეთი შ.პ.ს. "ბრიგოლ როგაქიძის სახელობის უნივერსიტეტი" მ. თამხელიძე	სტადია	შურც.	რაოდენობა
პრ. ავტორები		გ. კობიაშვილი				
		ჯ. ჯუმბურიძე	ტექნიკური სართულის გეგმა მ.1:100	ს.პ	ა4	44
შეასრულა		გ. კობიაშვილი				

სახურავის გეგმა მ. 1:100

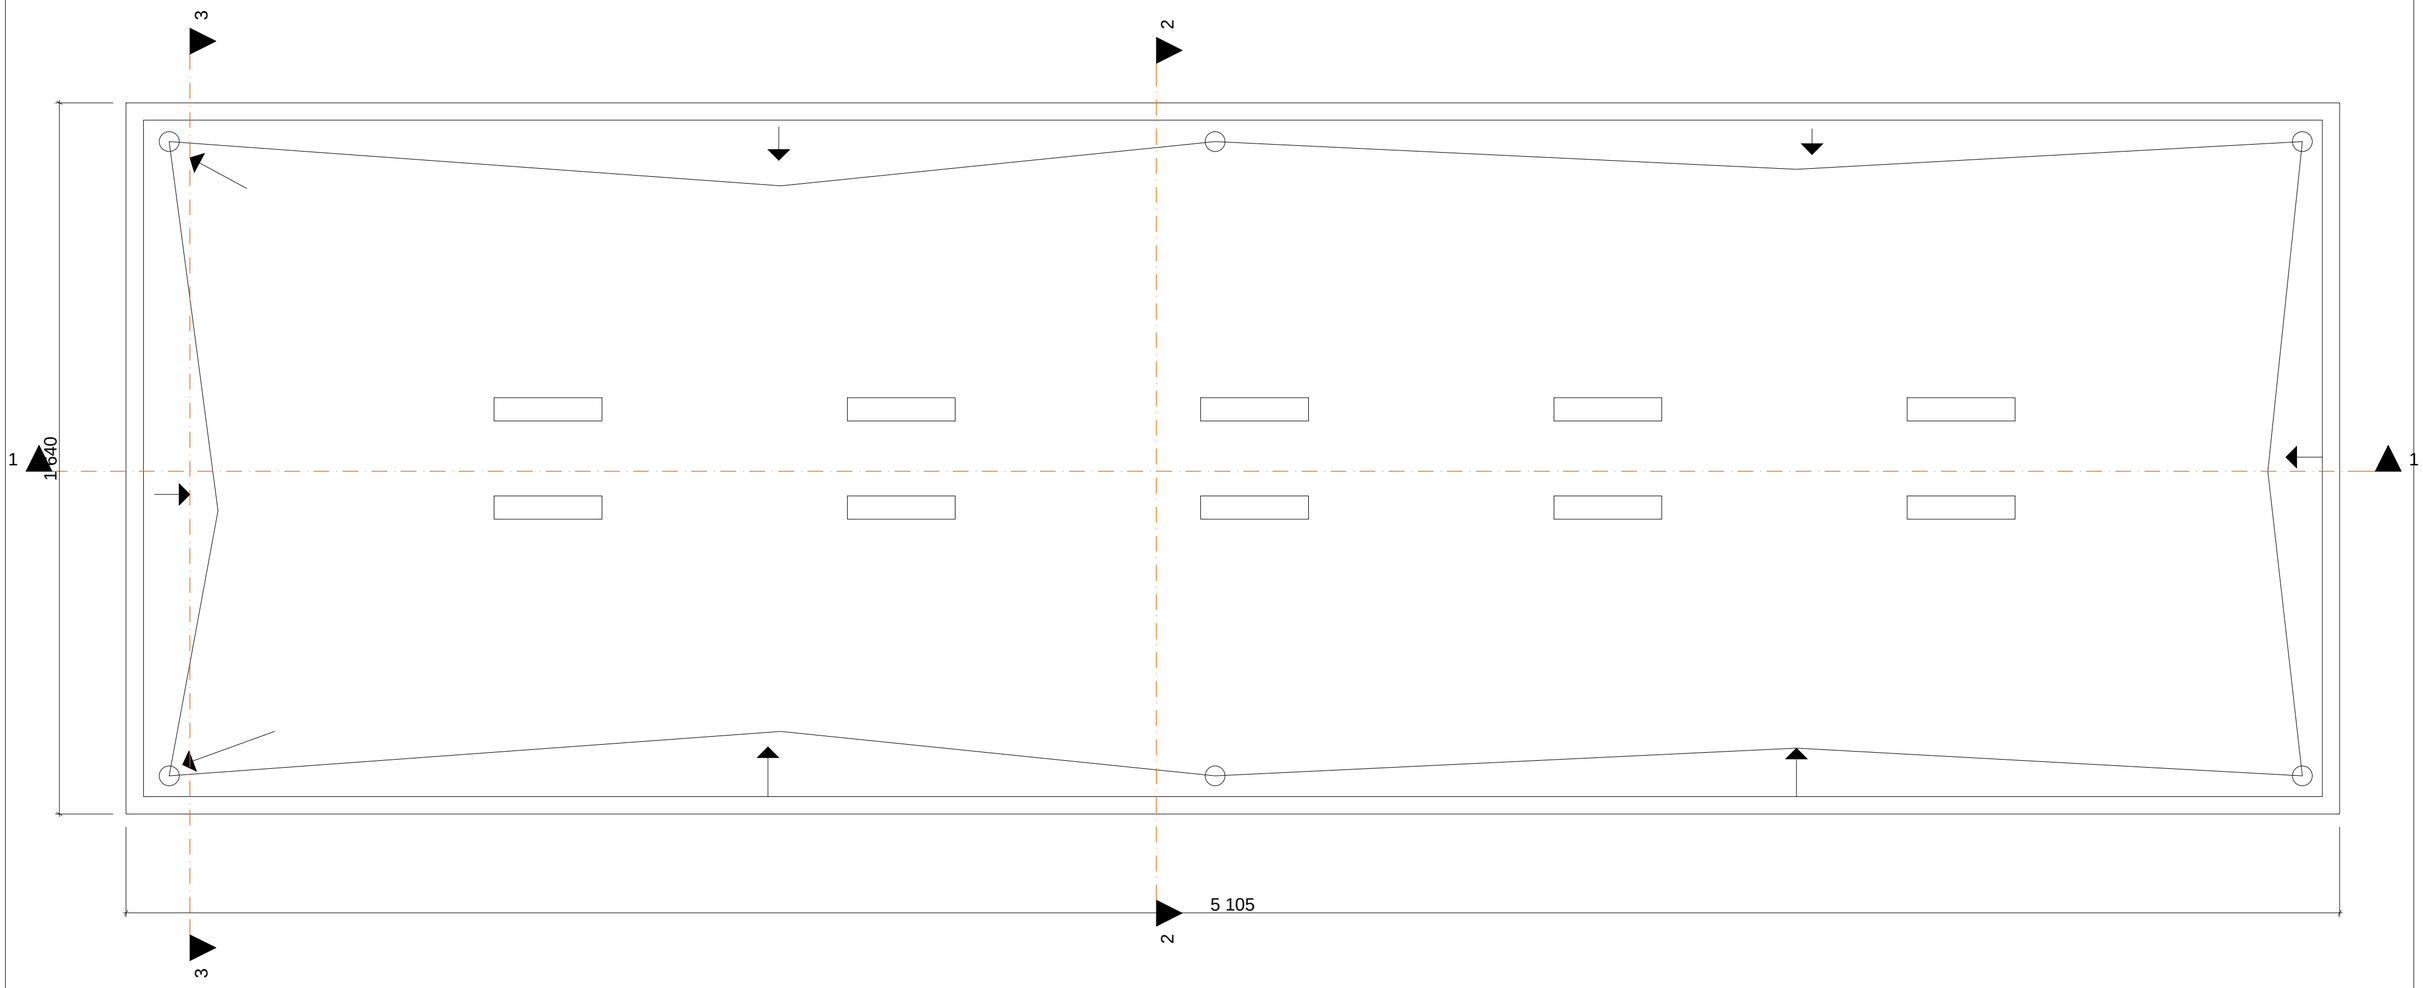

თბილისი 2016 წ.	ქ.თბილისი. დ. ალმაშენებლის ხეივანი მე-12 კმ. შუნძეცია: სტუდენტური კამპუსი სასწავლო-საცხოვრებელი კორპუსი (რეკონსტრუქცია, მოშენება-დაშენების ძველმოდებით)			აზომვითი ნახაზი		
			დამკვეთი შ.პ.ს. "ბრიგოლ როგაძის სახელობის უნივერსიტეტი" მ. თავხელიძე	სტადია	შურც.	რაოდენობა
პრ. ავტორები		გ. კობიაშვილი				
		ჯ. ჯუმბურიძე	სახურავის გეგმა მ.1:100	ს.პ	ა5	44
შეასრულა		გ. კობიაშვილი				

სარდაფის გეგმა -3.05 ნიშნულზე მ.1:200

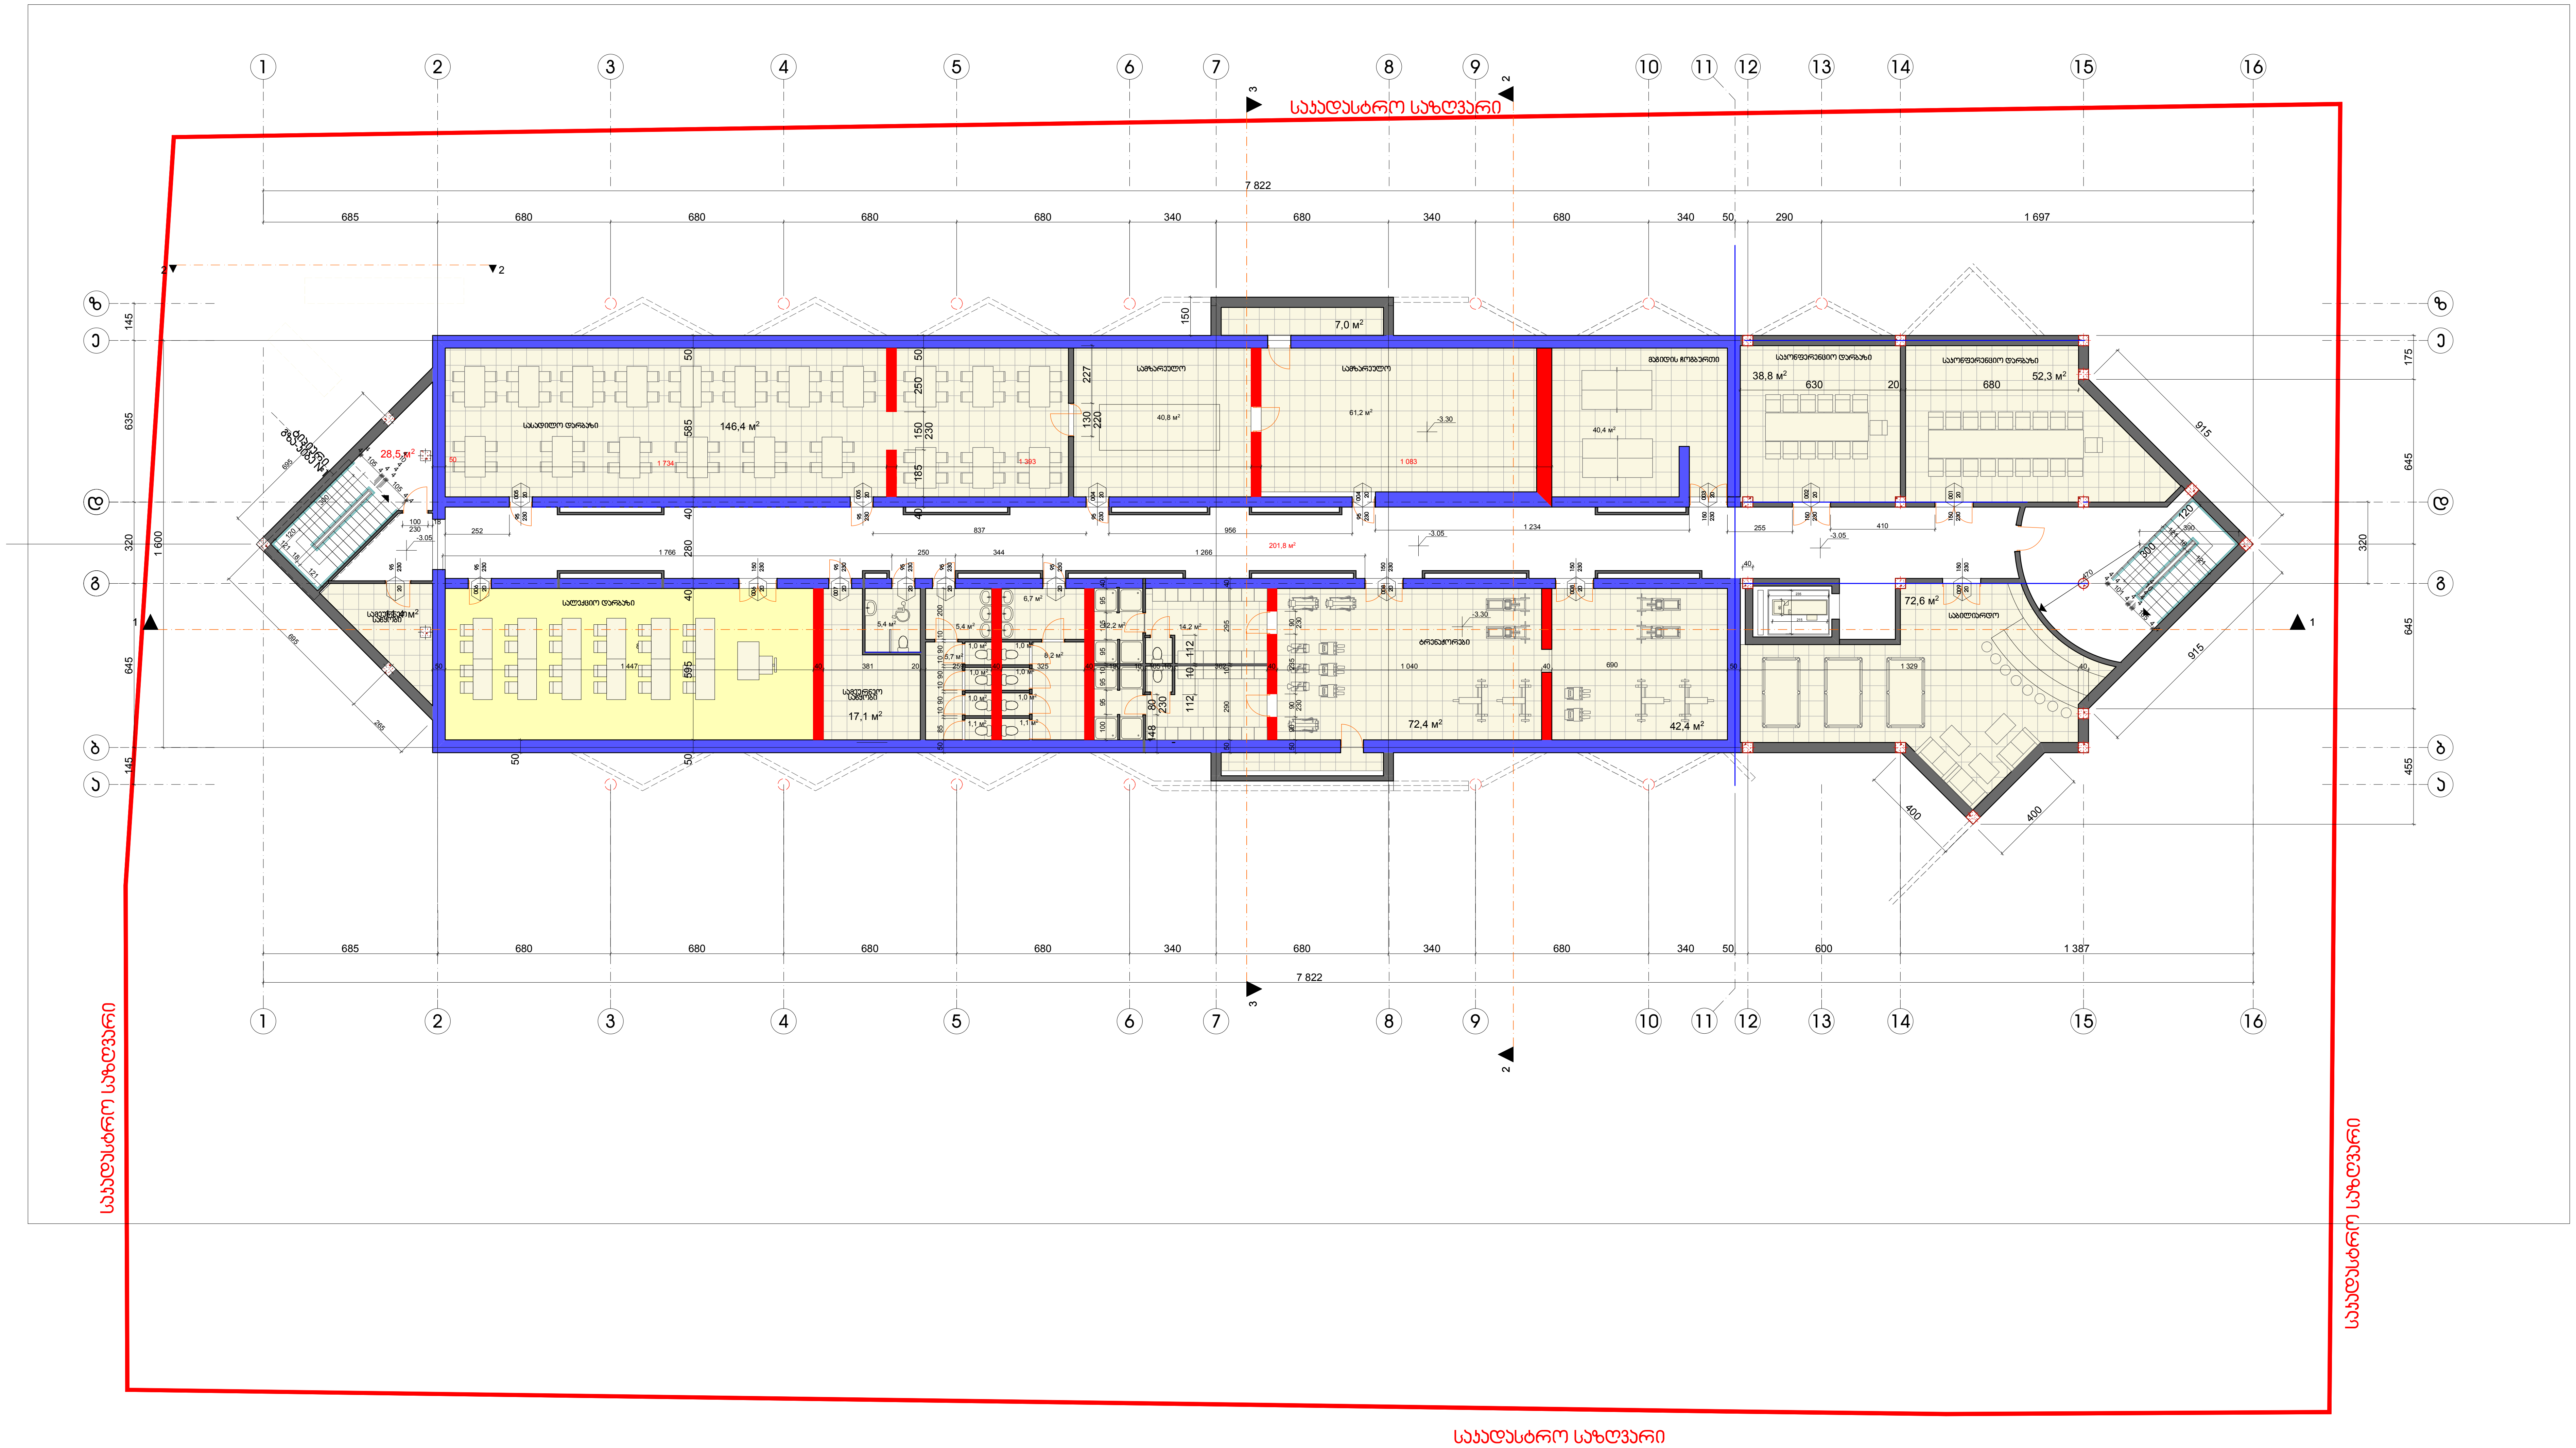

არსებული დიაფრაგმა

მიშენებული ნაწილი

არსებული ნაწილი

თბილისი 2017 წ.	ქ.თბილისი. დ. აღმაშენებლის ხეივანი მე-12 კმ. სტუდენტური კამპუსი სასწავლო-საცხოვრებელი კორპუსი (რეკონსტრუქცია, მიშენება-დაშენების ქვექმედებით)					
პრ. ავტორები		გ. კობიაშვილი	დამკვეთი შ.პ.ს. "გრიგოლ რობაქიძის სახელობის უნივერსიტეტი" მ. თავხელიძე	სტადია	ფურც.	რაოდენობა
		ჯ. ჭუმბურიძე	სარდაფის გეგმა -3.05 ნიშნულზე მ.1:200	ს.პ	1	44
შეასრულა		გ. კობიაშვილი				

პირველი სართულის გეგმა 0.00 ნიშნულზე
მ.1:200

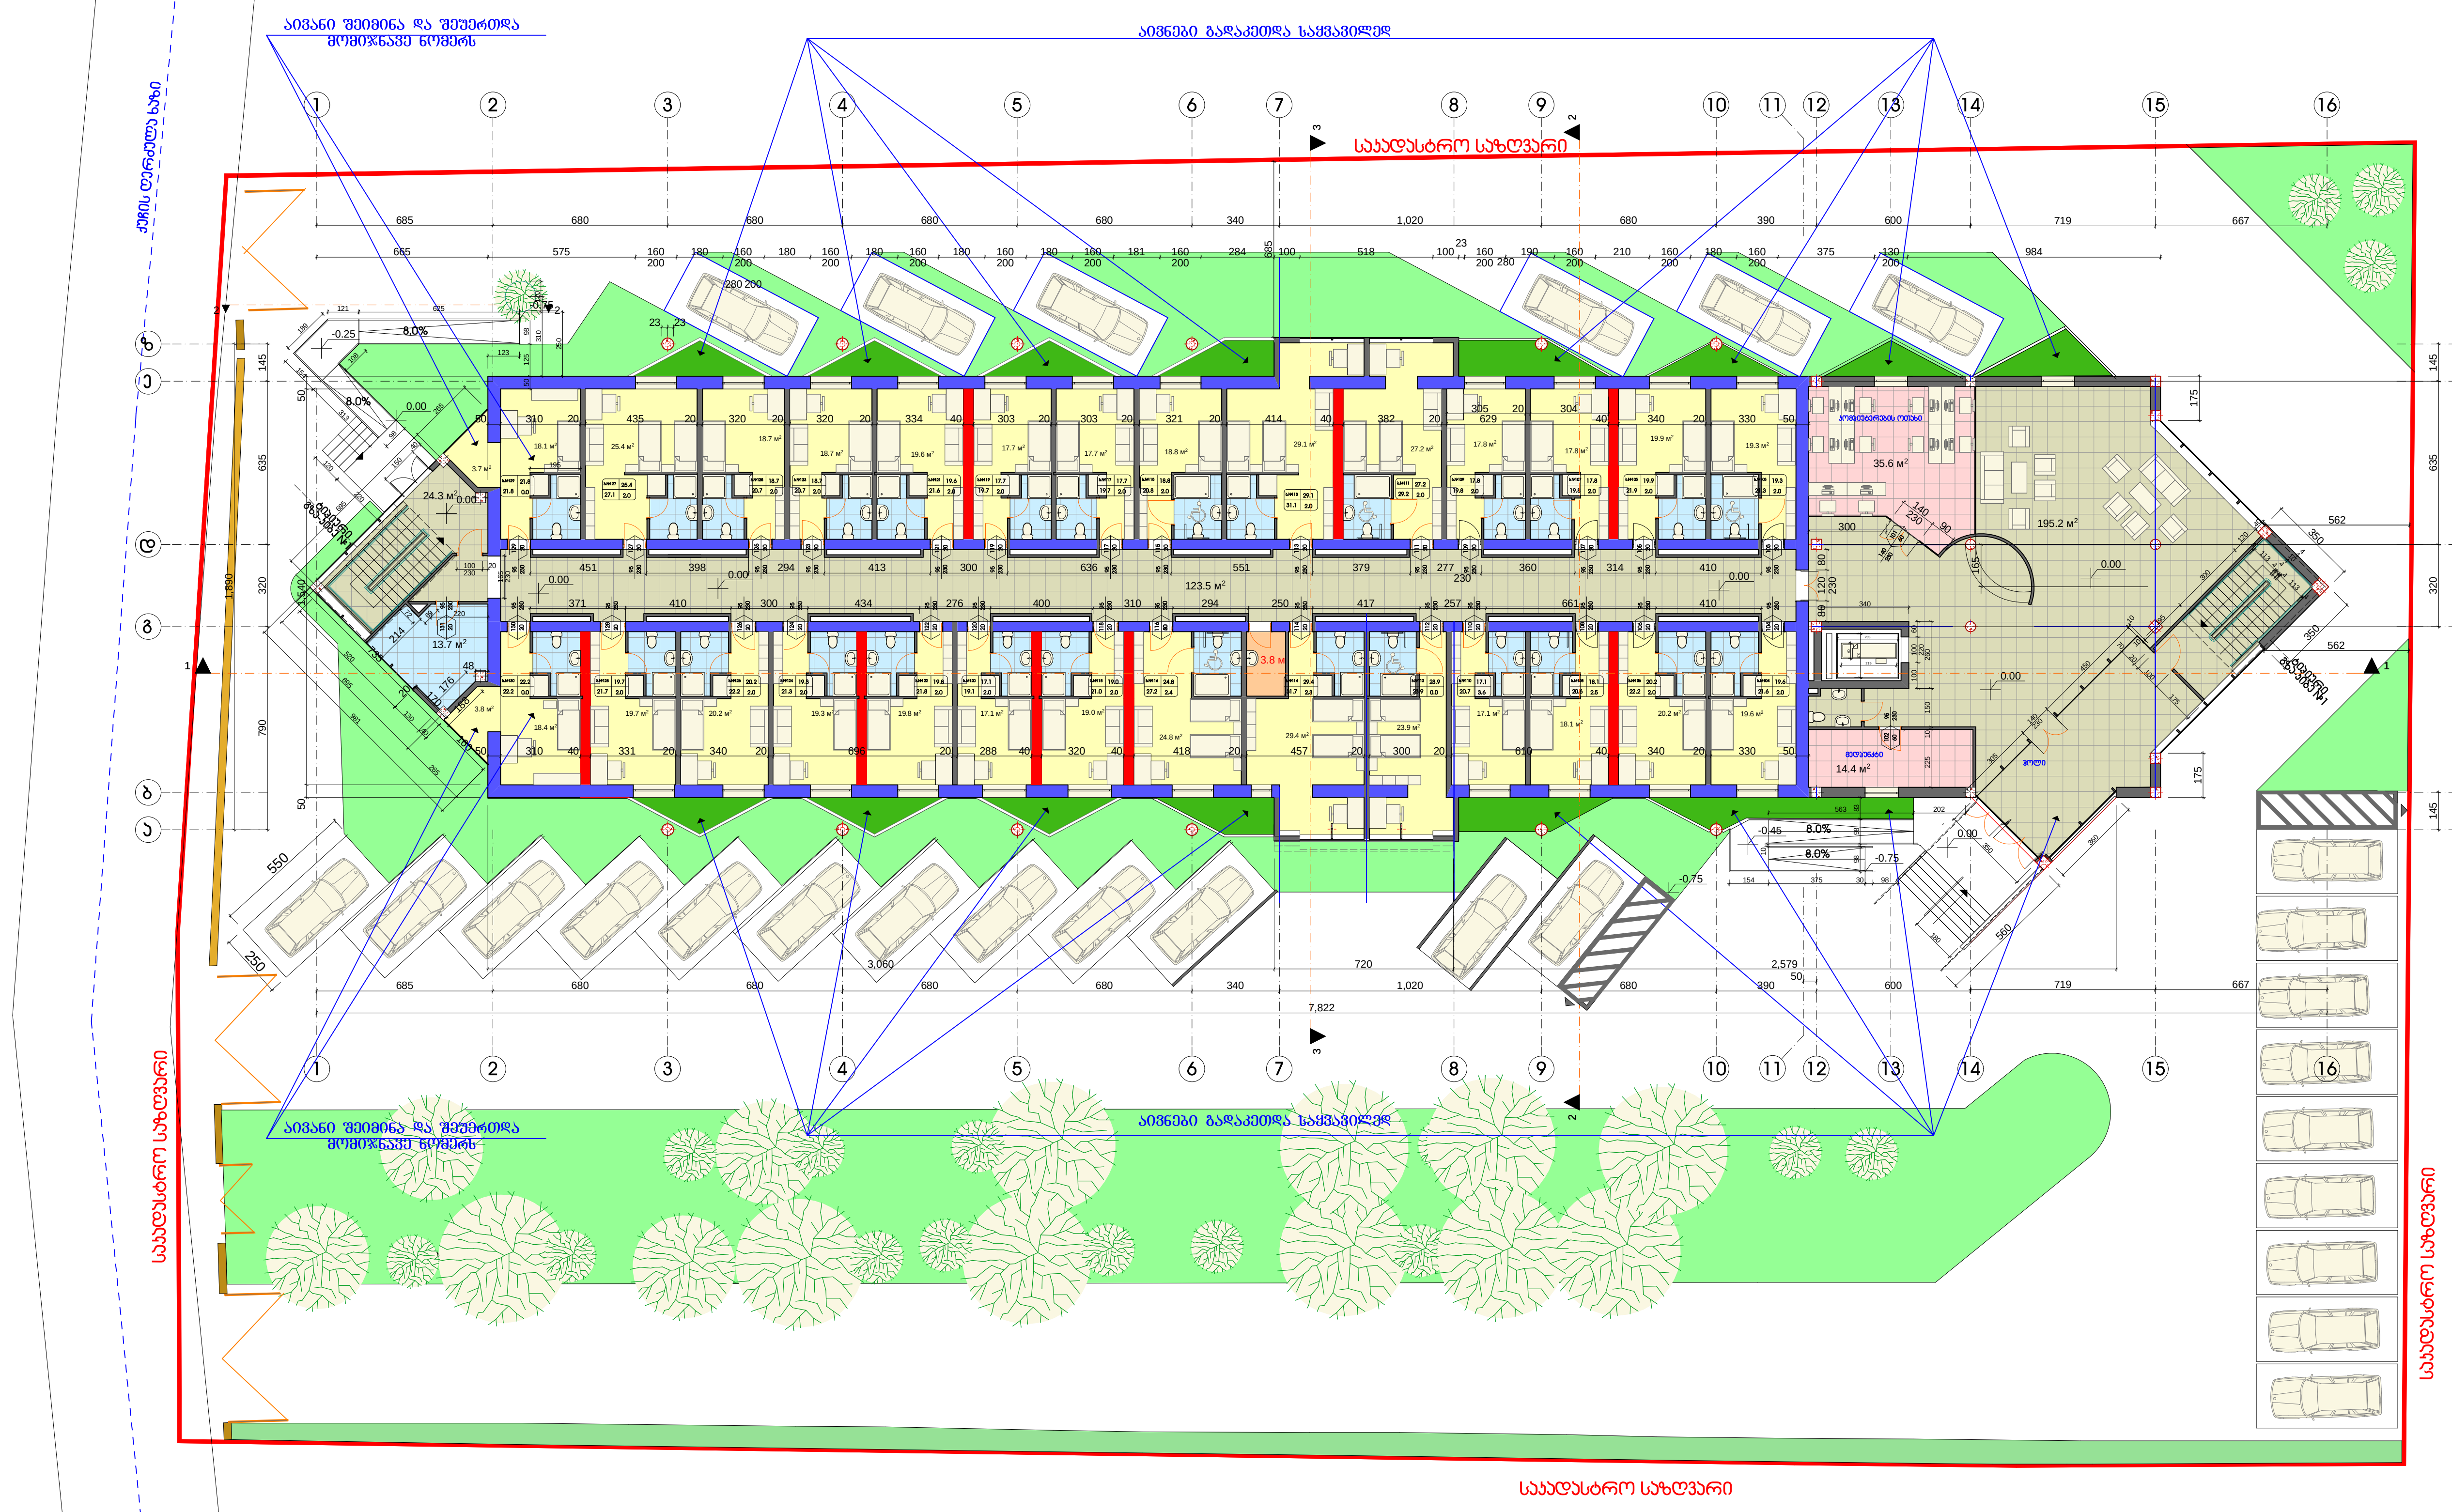

![gray]	მიშენებული ნაწილი
![blue]	არსებული ნაწილი
![red]	არსებული დიაფრაგმა

თბილისი 2018 წ.	ქ.თბილისი. დ. აღმაშენებლის ხეივანი მე-12 კმ. სტუდენტური კამპუსი სასწავლო-საცხოვრებელი კორპუსი (რეკონსტრუქცია, მიშენება-დაშენების ქვექმედებით)					
პრ. ავტორები		გ. კობიაშვილი	დამკვეთი შ.პ.ს. "გრიგოლ რობაქიძის სახელობის უნივერსიტეტი" მ. თავხელიძე	სტადია	ფურც.	რაოდენობა
		ჯ. ჭუმბურიძე	I სართულის გეგმა 0.00 ნიშნულზე მ.1:200	ს.პ	2	44
შეასრულა		გ. კობიაშვილი				

მეორე სართულის გეგმა 3.30 ნიშნულზე
მ.1:200

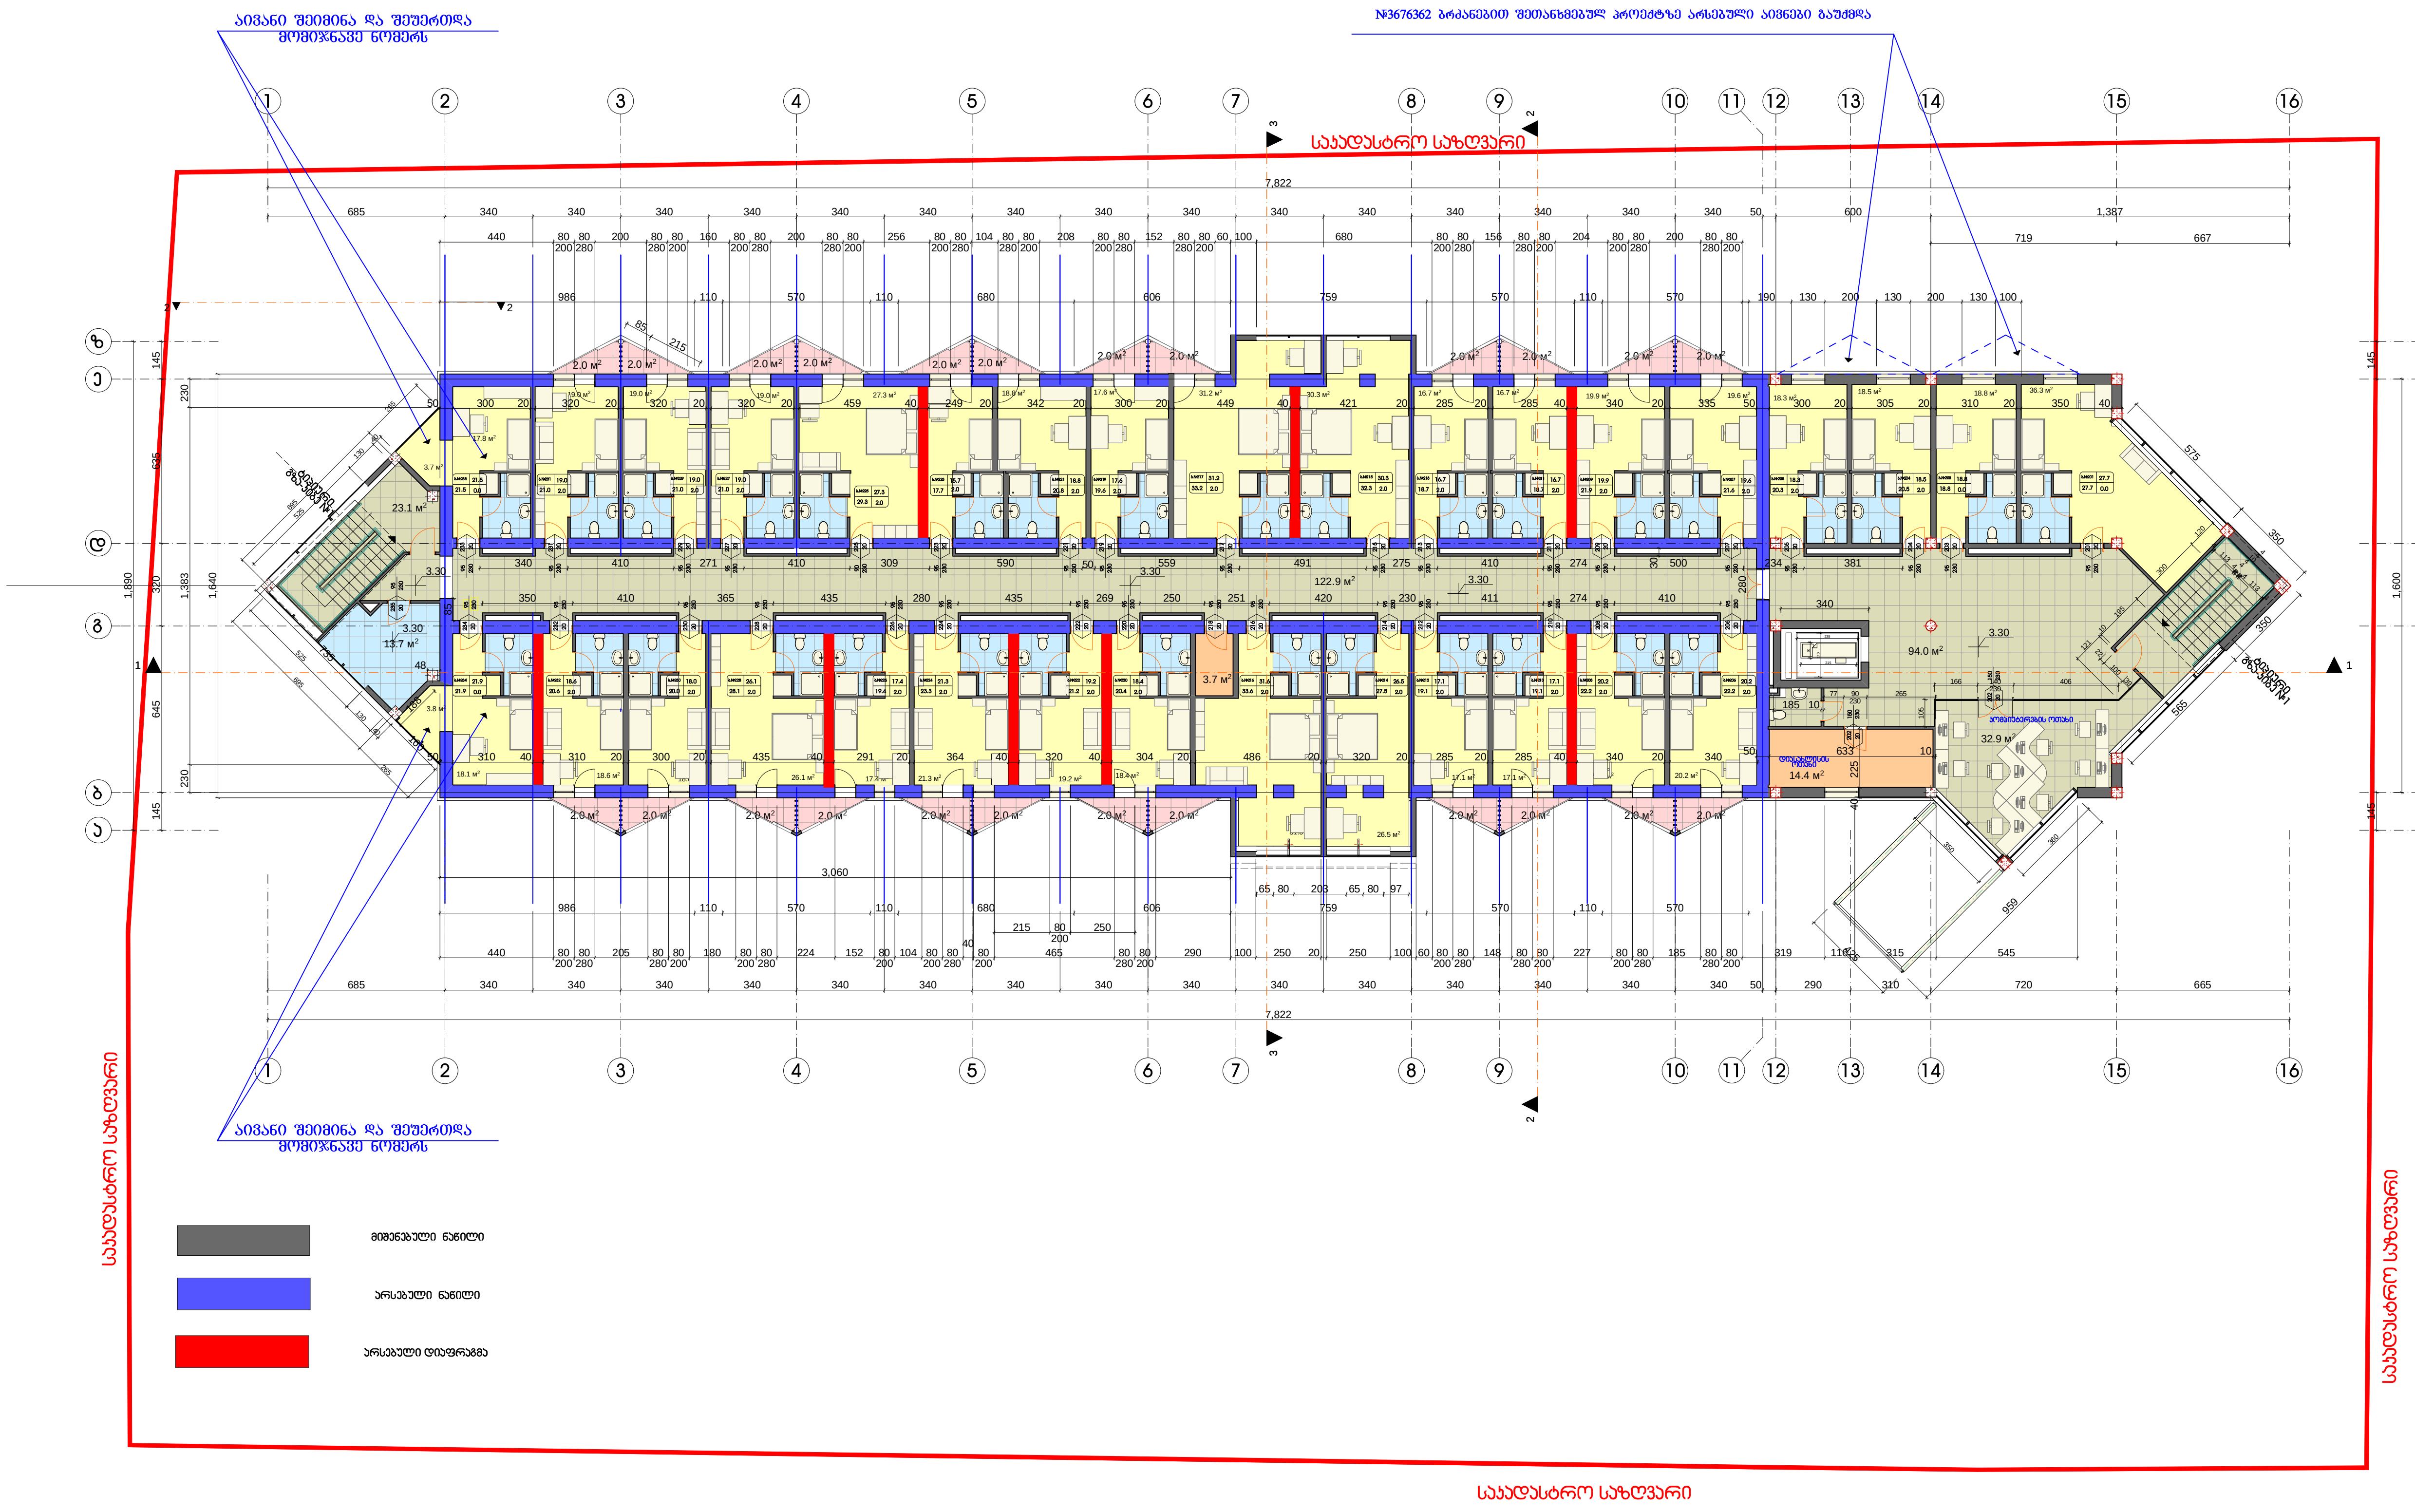

თბილისი 2018 წ.	ქ.თბილისი. დ. აღმაშენებლის ხეივანი მე-12 კმ. სტუდენტური კამპუსი სასწავლო-საცხოვრებელი კორპუსი (რეკონსტრუქცია, მიშენება-დაშენების ქვეძმლებით)				
		დამკვეთი შ.პ.ს. "გრიგოლ რობაქიძის სახელობის უნივერსიტეტი" მ. თავხელიძე	სტადია	ფურც.	რაოდენობა
პრ. ავტორები	გ. კობიაშვილი				
	ჯ. ჭუმბურიძე	II სართულის გეგმა 3.30 ნიშნულზე მ.1:200	ს.პ	3	44
შეასრულა	გ. კობიაშვილი				

მუნიციპალიტეტი					

მეოთხე სართულის გეგმა 10.30 ნიშნულზე
მ.1:200

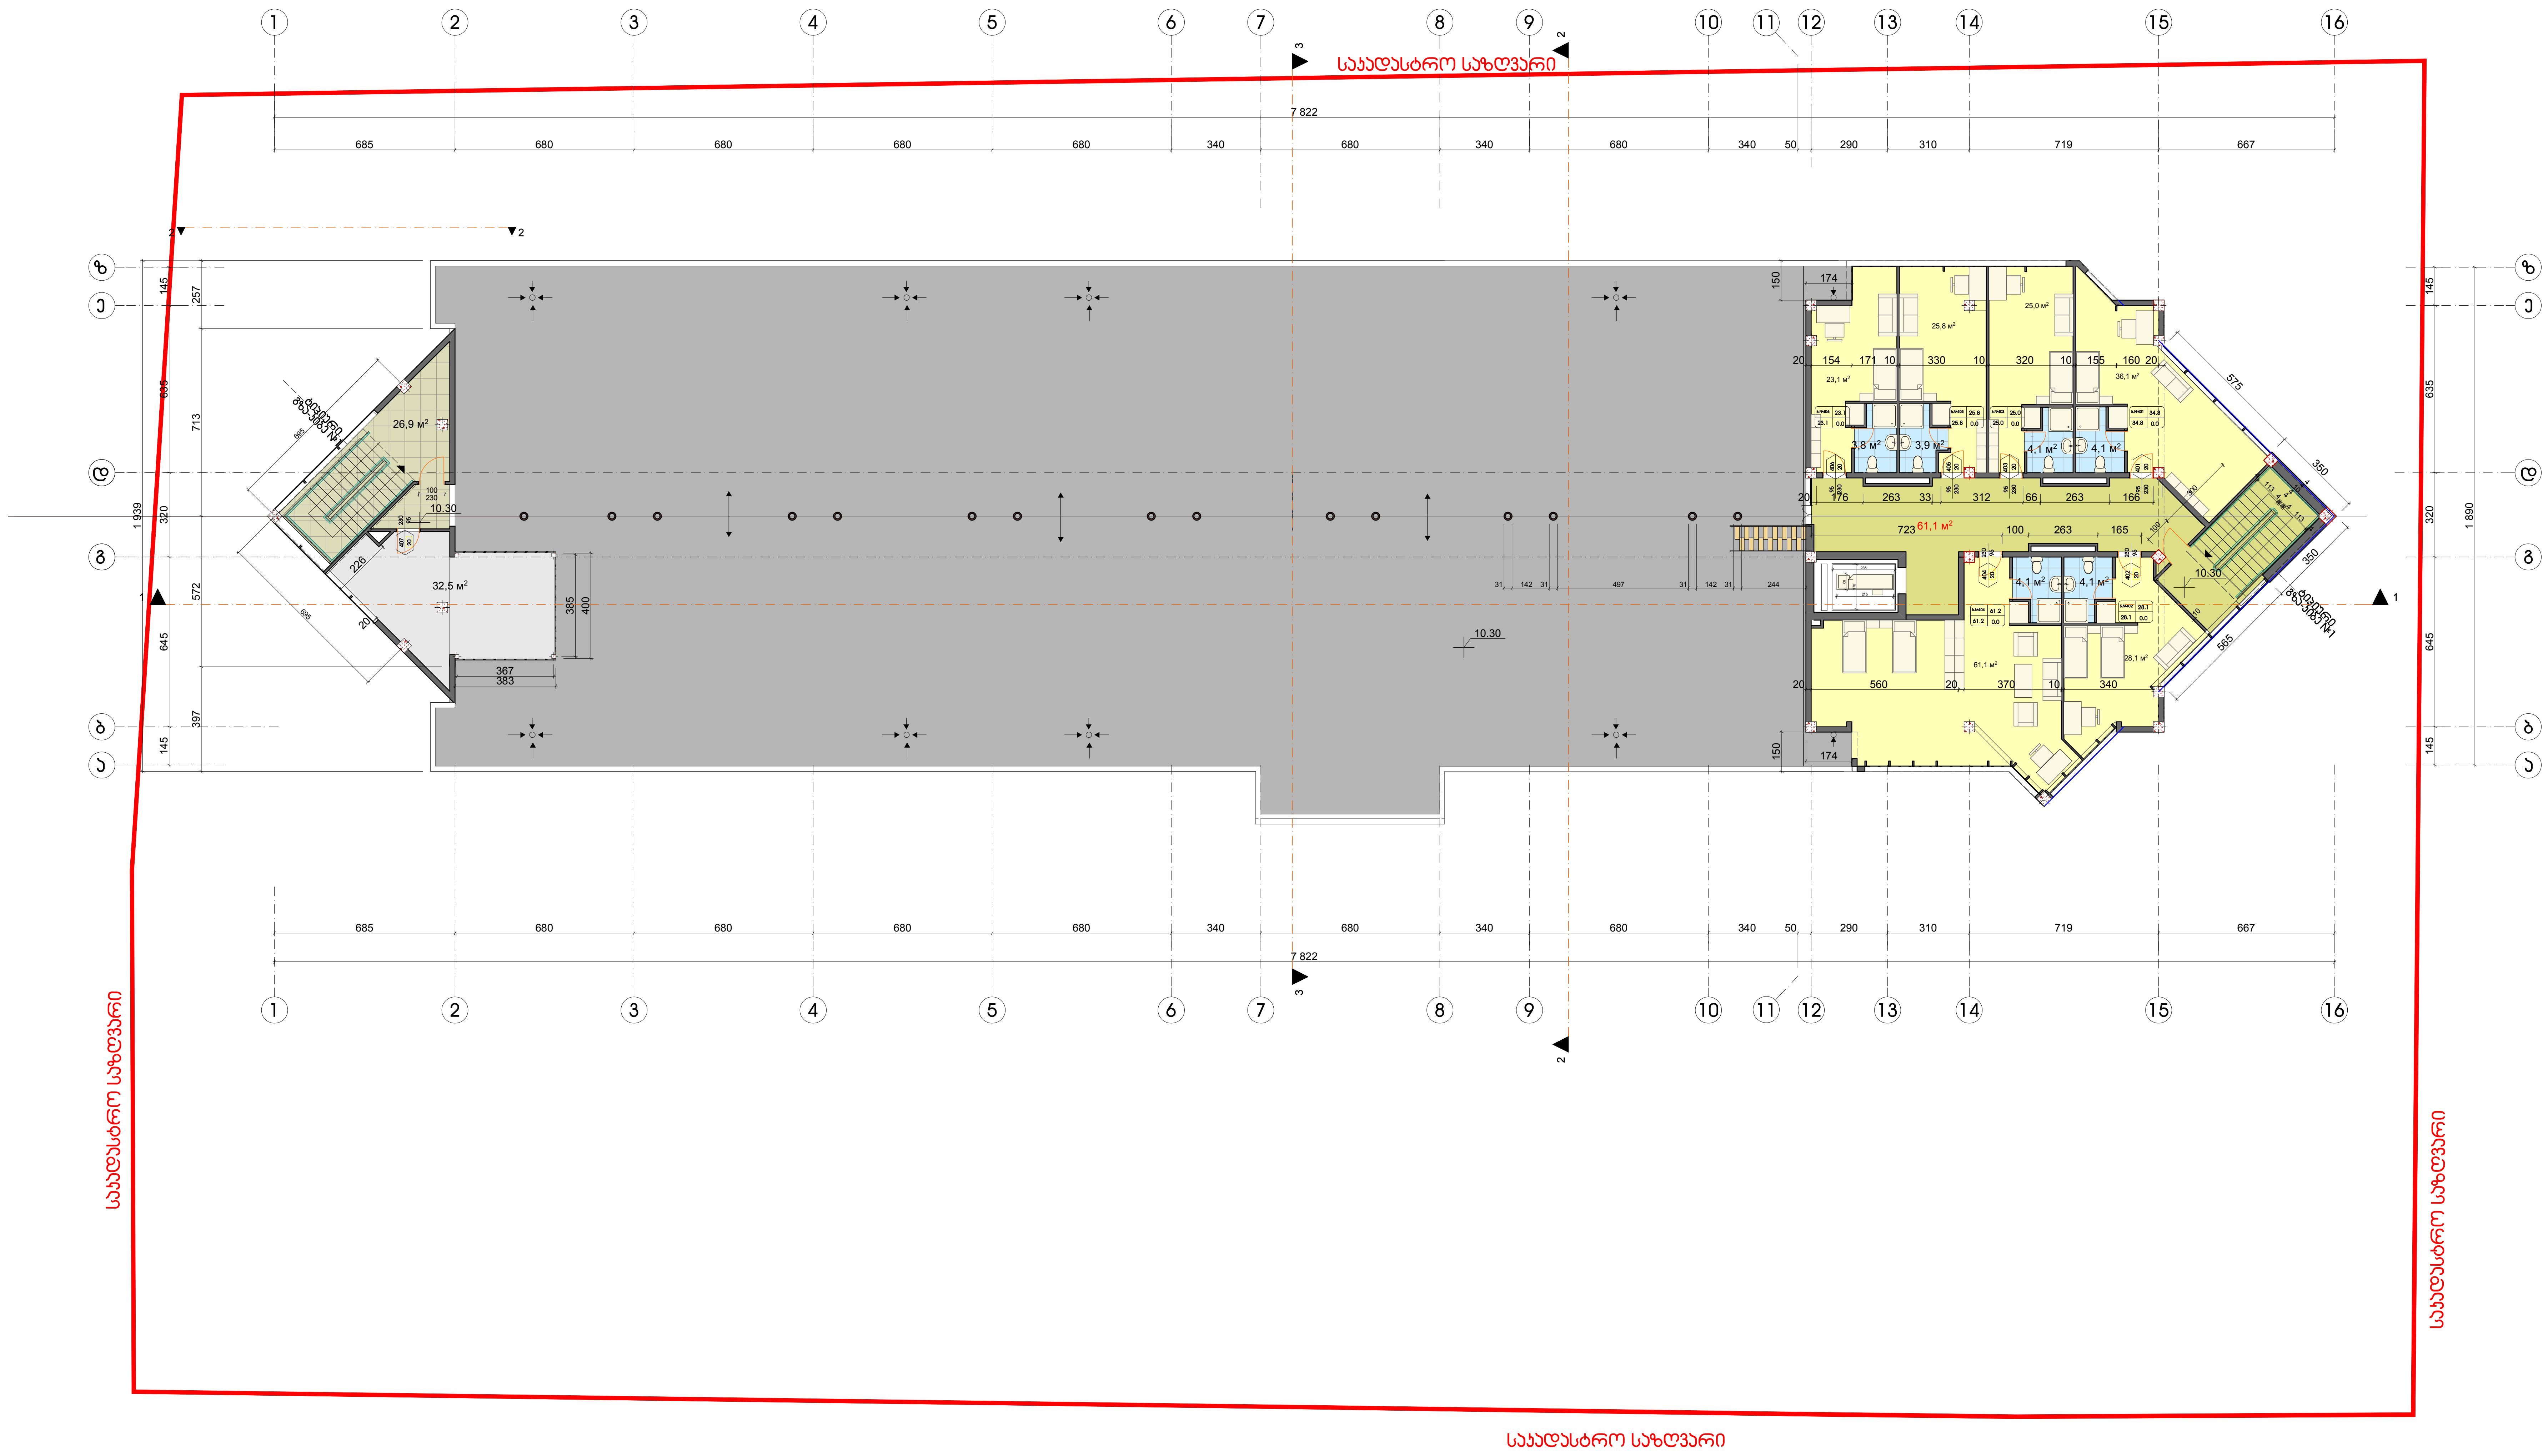

თბილისი 2017 წ.	ქ.თბილისი. დ. აღმაშენებლის ხეივანი მე-12 კმ. სტუდენტური კამპუსი სასწავლო-საცხოვრებელი კორპუსი (რეკონსტრუქცია, მიშენება-დაშენების ქვექმღებით)					
			დამკვეთი შ.პ.ს. "გრიგოლ რობაქიძის სახელობის უნივერსიტეტი" მ. თავხელიძე	სტადია	ფურც.	რაოდენობა
პრ. ავტორები		გ. კობიაშვილი				
		ჯ. ჭუმბურიძე	IV სართულის გეგმა 10.30 ნიშნულზე მ.1:200	ს.პ	5	44
შეასრულა		გ. კობიაშვილი				

ტიპიური სართულის გეგმა					

სახურავის გეგმა 16.30 ნიშნულზე მ.1:200

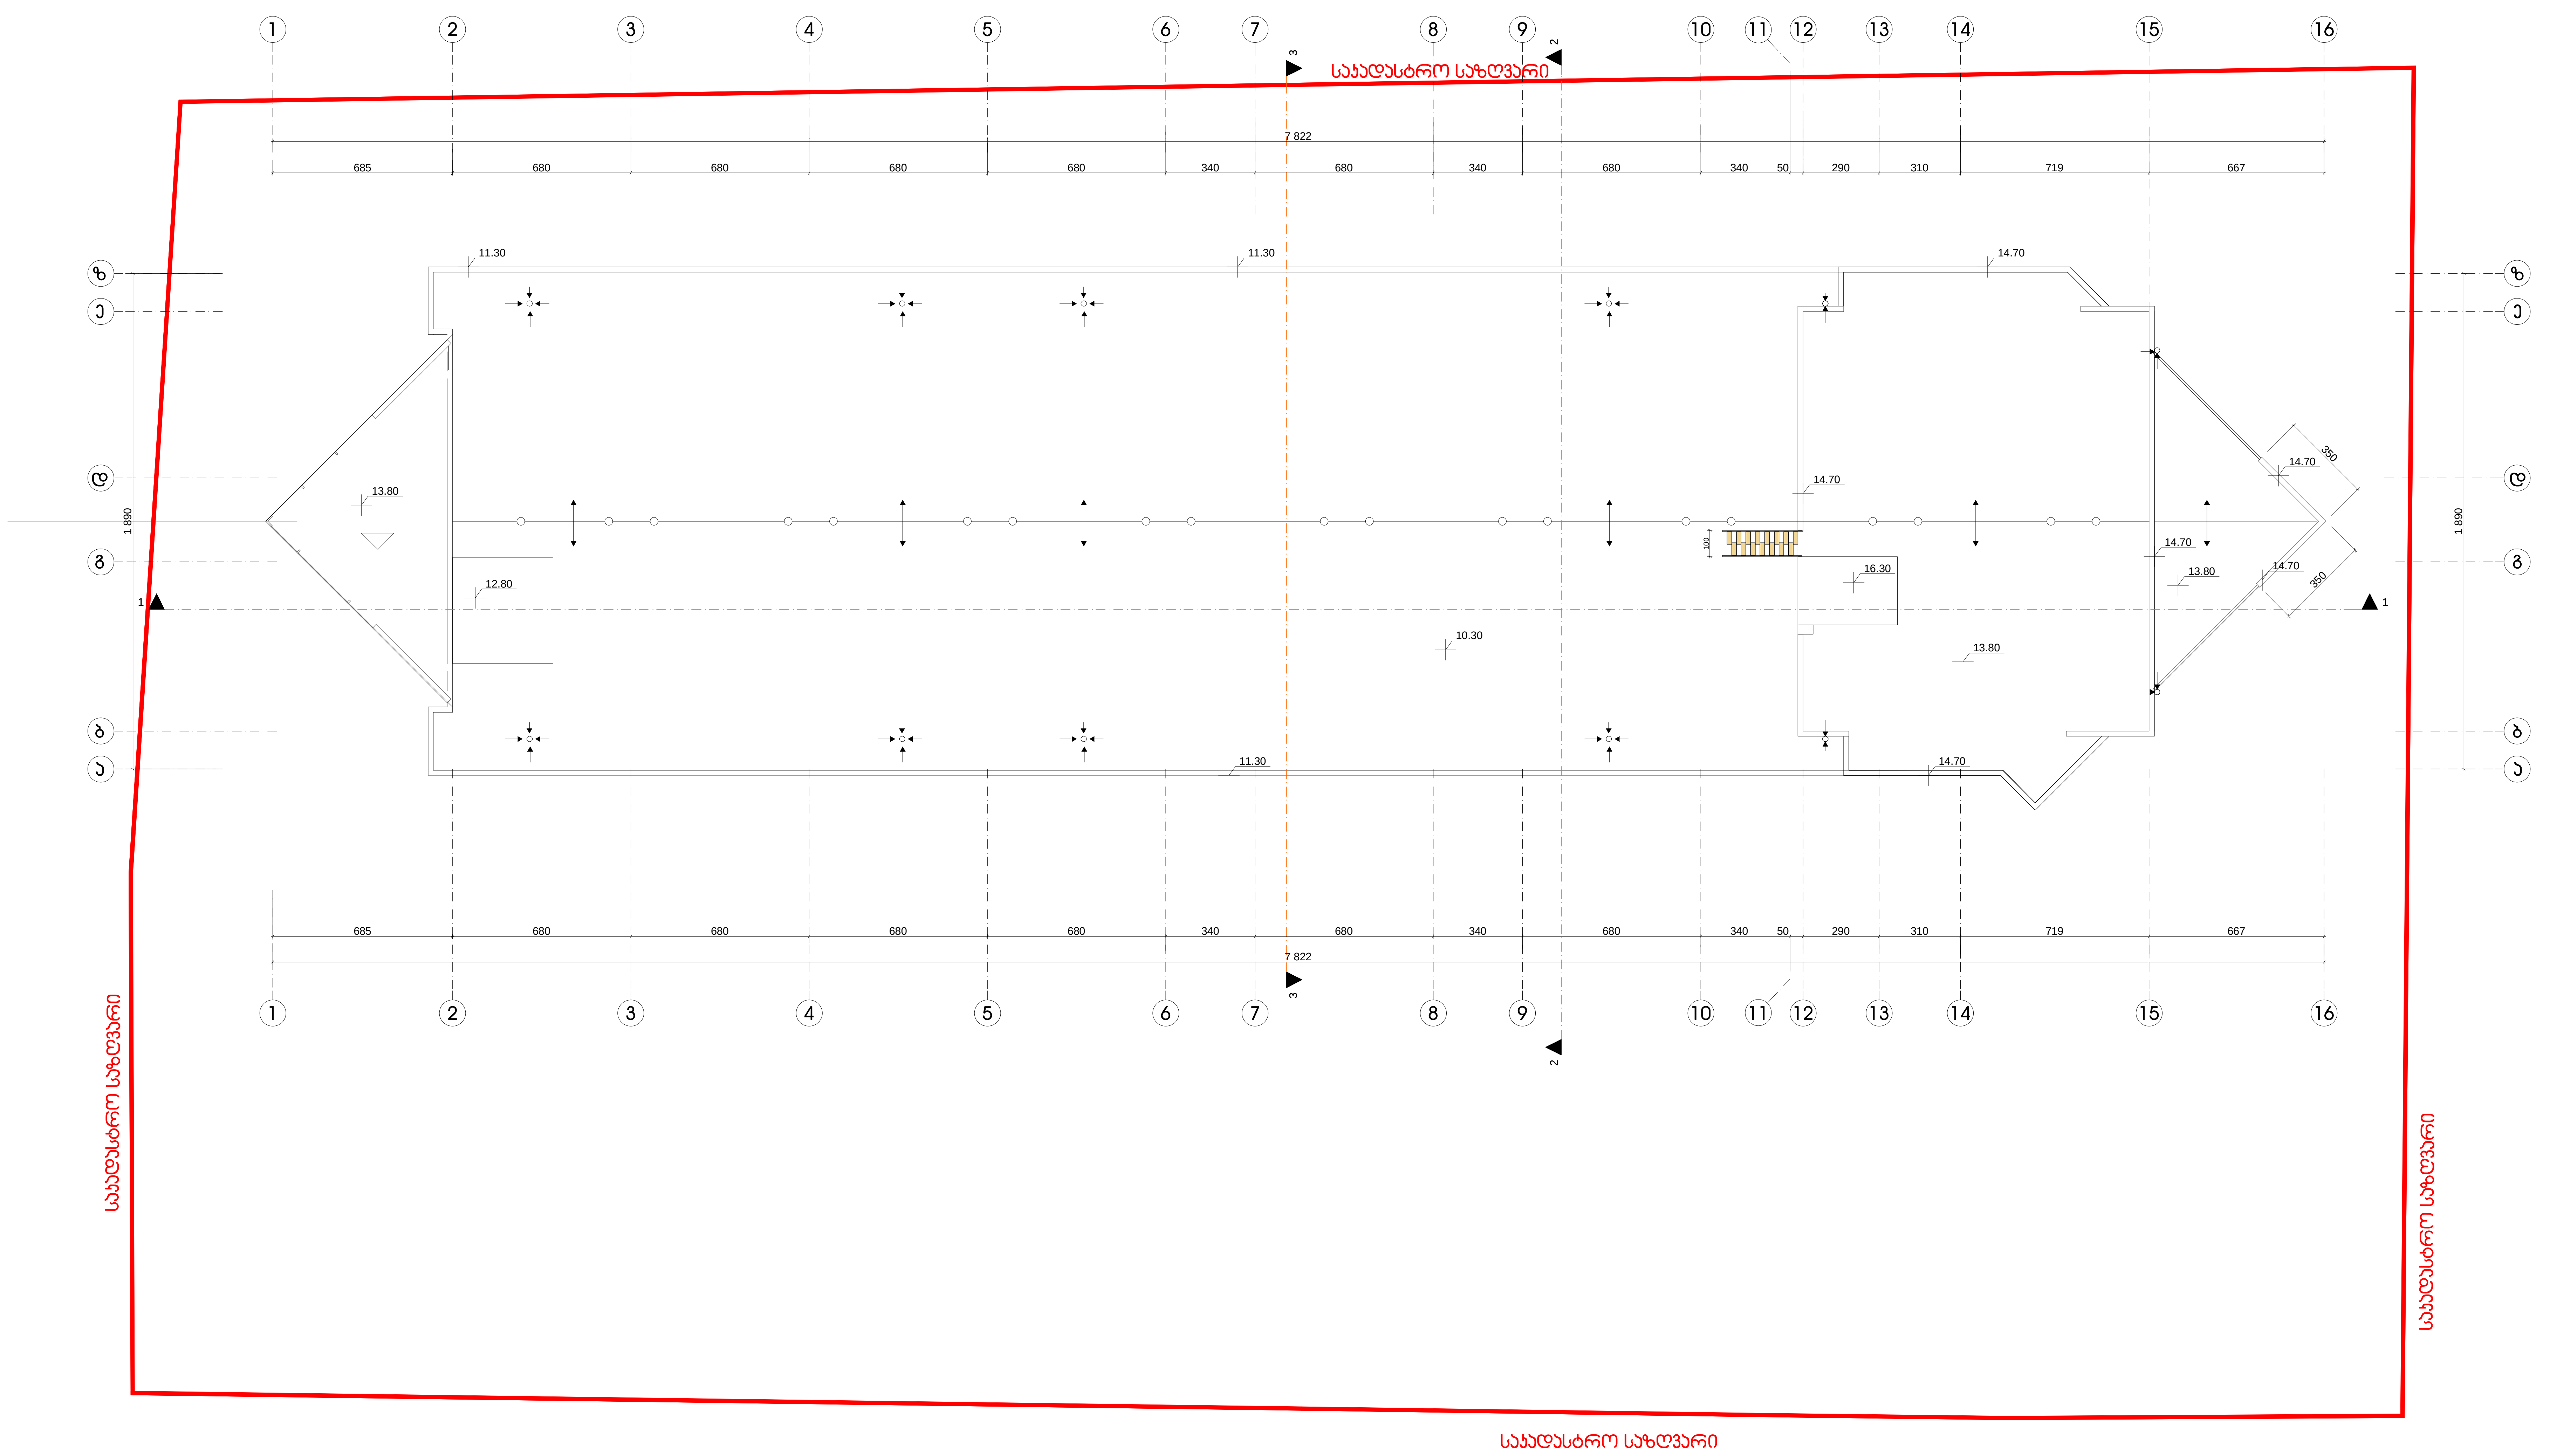

თბილისი 2017 წ.	ქ.თბილისი. დ. აღმაშენებლის ხეივანი მე-12 კმ. სტუდენტური კამპუსი სასწავლო-საცხოვრებელი კორპუსი (რეკონსტრუქცია, მიშენება-დაშენების ქვექმედებით)					
პრ. ავტორები		გ. კობიაშვილი	დამკვეთი შ.პ.ს. "გრიგოლ რობაქიძის სახელობის უნივერსიტეტი" მ. თავხელიძე	სტადია	ფურც.	რაოდენობა
		ჯ. ჭუმბურიძე	სახურავის გეგმა 16.30 ნიშნულზე მ.1:200	ს.პ	7	44
შეასრულა		გ. კობიაშვილი				

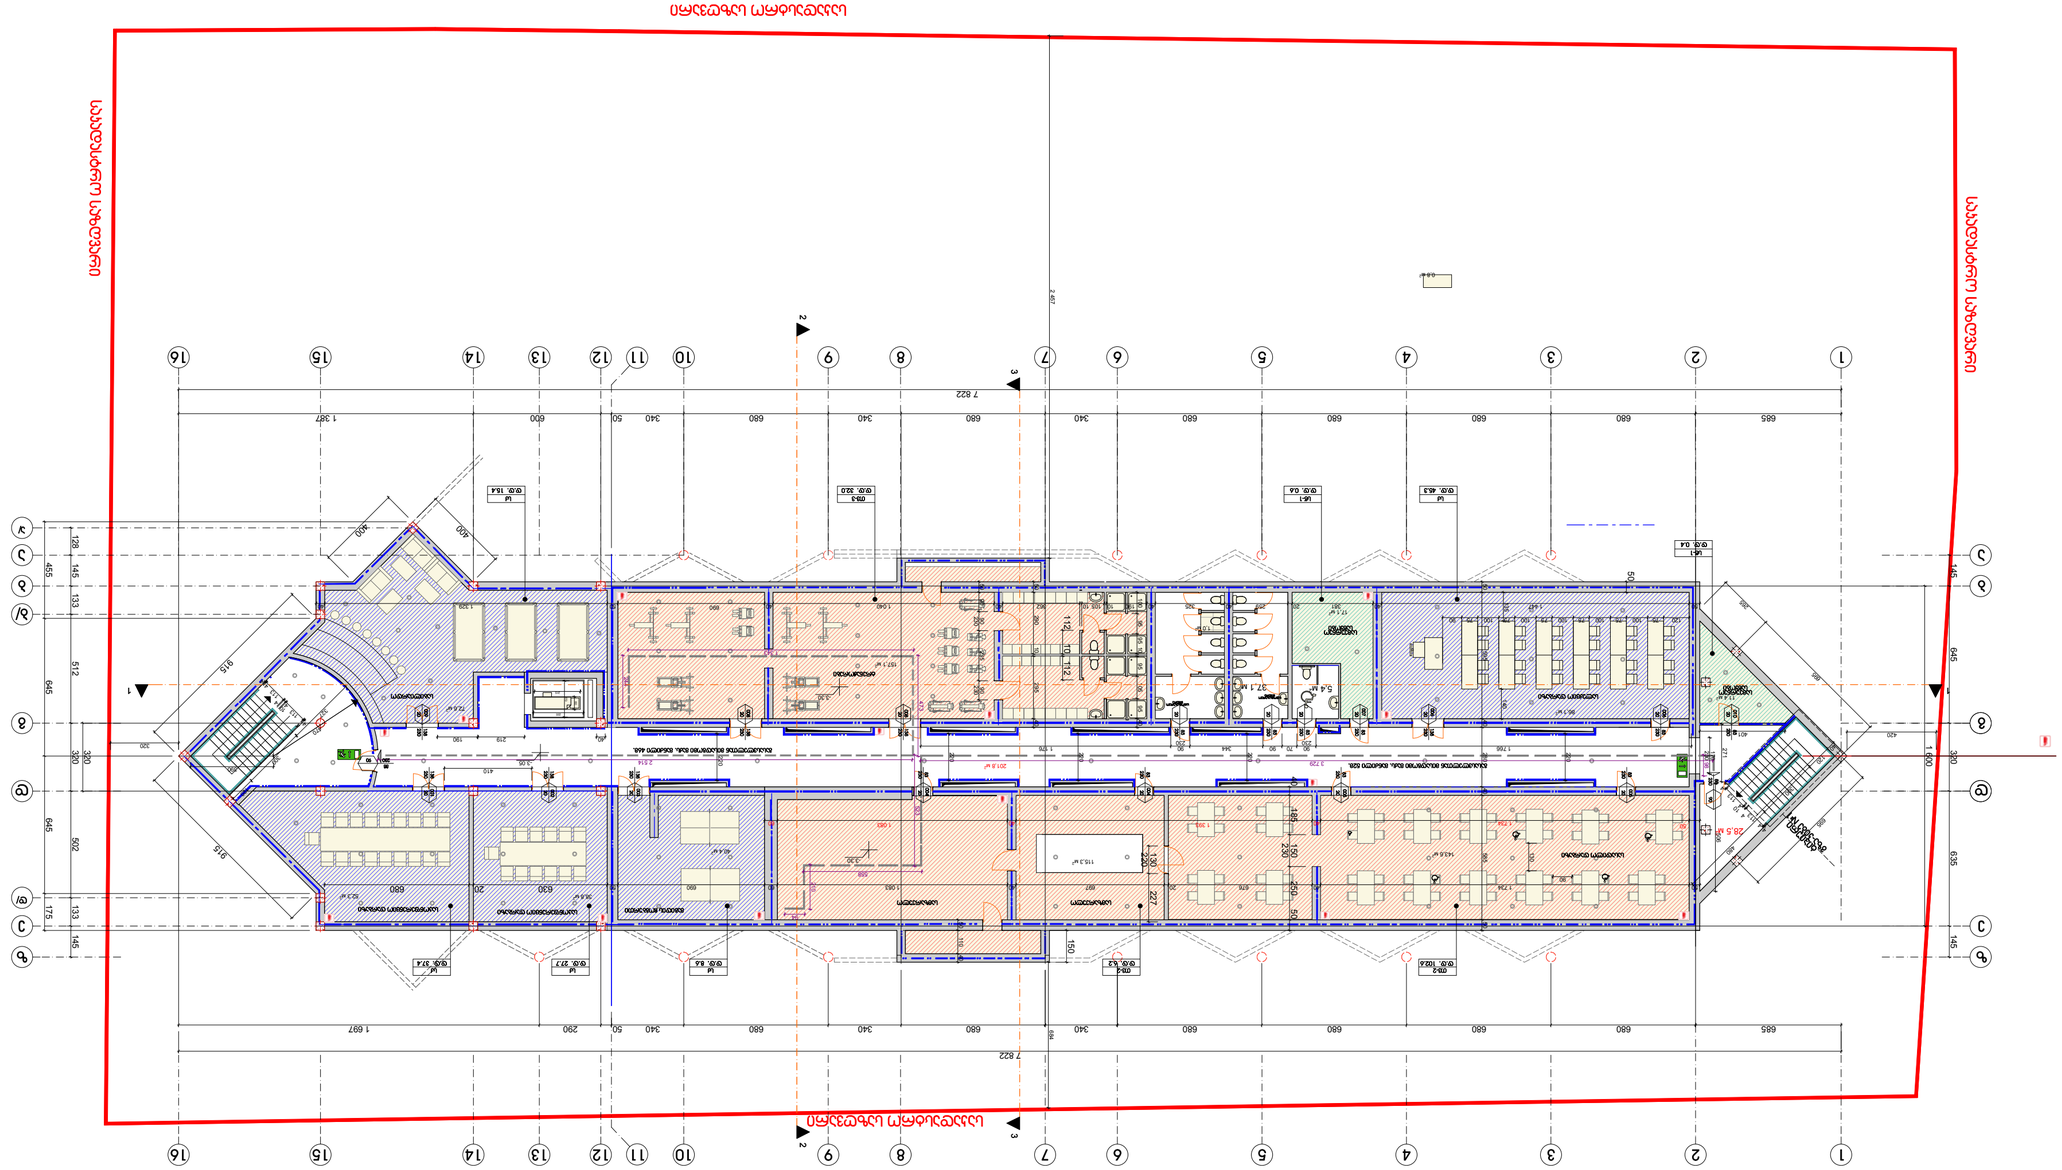

ՄԱՅՈՐՈՒՄ 2017 Թ.	ՀՀՄՏԱՎԱՐՈՒԹՅՈՒՆ ԼՈՌՈՒ ՄԱՐԶԻ ՎԱՆԱՁՈՐ ՔԱՂԱՔԻ ՀԱՍՑԵ ԱՇԽԱՏԱՆՔԱՅԻՆ ՆԱԽԱԳԾԻ ՄԱՍՆԱԿԻ ՀԱՄԱՐ (ՀԱՍՑԱՅԻՆ ՄԱՍ) ՇԻՆԱՐԱՐԱԿԱՆ ԱՇԽԱՏԱՆՔՆԵՐ				
ՀԱՐԿԱՅԻՆ ՀԱՄԱԿԱՐԳ		ՀՀ ՏԱՐԱԾՔԱՅԻՆ ԿԱՌԱՎԱՐՄԱՆ ԵՎ ՔԱՂԱՔԱՇԻՆՈՒԹՅԱՆ ԿՈՄԻՏԵ			
ՀԱՍՑԵՈՒՄ		ՀՀ ՏԱՐԱԾՔԱՅԻՆ ԿԱՌԱՎԱՐՄԱՆ ԵՎ ՔԱՂԱՔԱՇԻՆՈՒԹՅԱՆ ՊԵՏԱԿԱՆ ԾԱՌԱՅՈՒԹՅՈՒՆ «ՊԵՏԱԿԱՆ ՀԱՄԱՅՆՔԱՅԻՆ ՇԻՆԱՐԱՐԱԿԱՆ ՎԱՐՉՈՒԹՅՈՒՆ» ՊՈԱԿ			
ՀՀ. ՏԱՐԱԾՔԱՅԻՆ ԿԱՌԱՎԱՐՄԱՆ ԵՎ ՔԱՂԱՔԱՇԻՆՈՒԹՅԱՆ ՆԱԽԱՐԱՐԻ ՏԵՂԱԿԱԼ		ՀՀ ՏԱՐԱԾՔԱՅԻՆ ԿԱՌԱՎԱՐՄԱՆ ԵՎ ՔԱՂԱՔԱՇԻՆՈՒԹՅԱՆ ՆԱԽԱՐԱՐԻ ՏԵՂԱԿԱԼ	ԼՈՌՈՒ ՄԱՐԶԻ ՎԱՆԱՁՈՐ ՔԱՂԱՔԻ ՀԱՍՑԵ ԱՇԽԱՏԱՆՔԱՅԻՆ ՆԱԽԱԳԾԻ ՄԱՍՆԱԿԻ ՀԱՄԱՐ (ՀԱՍՑԱՅԻՆ ՄԱՍ) ՇԻՆԱՐԱՐԱԿԱՆ ԱՇԽԱՏԱՆՔՆԵՐ		
ՀՀՇՆ 32.01.01-2016		ՀՀ ՏԱՐԱԾՔԱՅԻՆ ԿԱՌԱՎԱՐՄԱՆ ԵՎ ՔԱՂԱՔԱՇԻՆՈՒԹՅԱՆ ՆԱԽԱՐԱՐԻ ՏԵՂԱԿԱԼ	ՀԱՍՑԵՈՒՄ ԱՇԽԱՏԱՆՔՆԵՐԻ ԱՆՎՏԱՆԳՈՒԹՅԱՆ ԱՊԱՀՈՎՄԱՆ ՀԱՏՎԱԾ	ՀՀՇՆ 32.01.01-2016

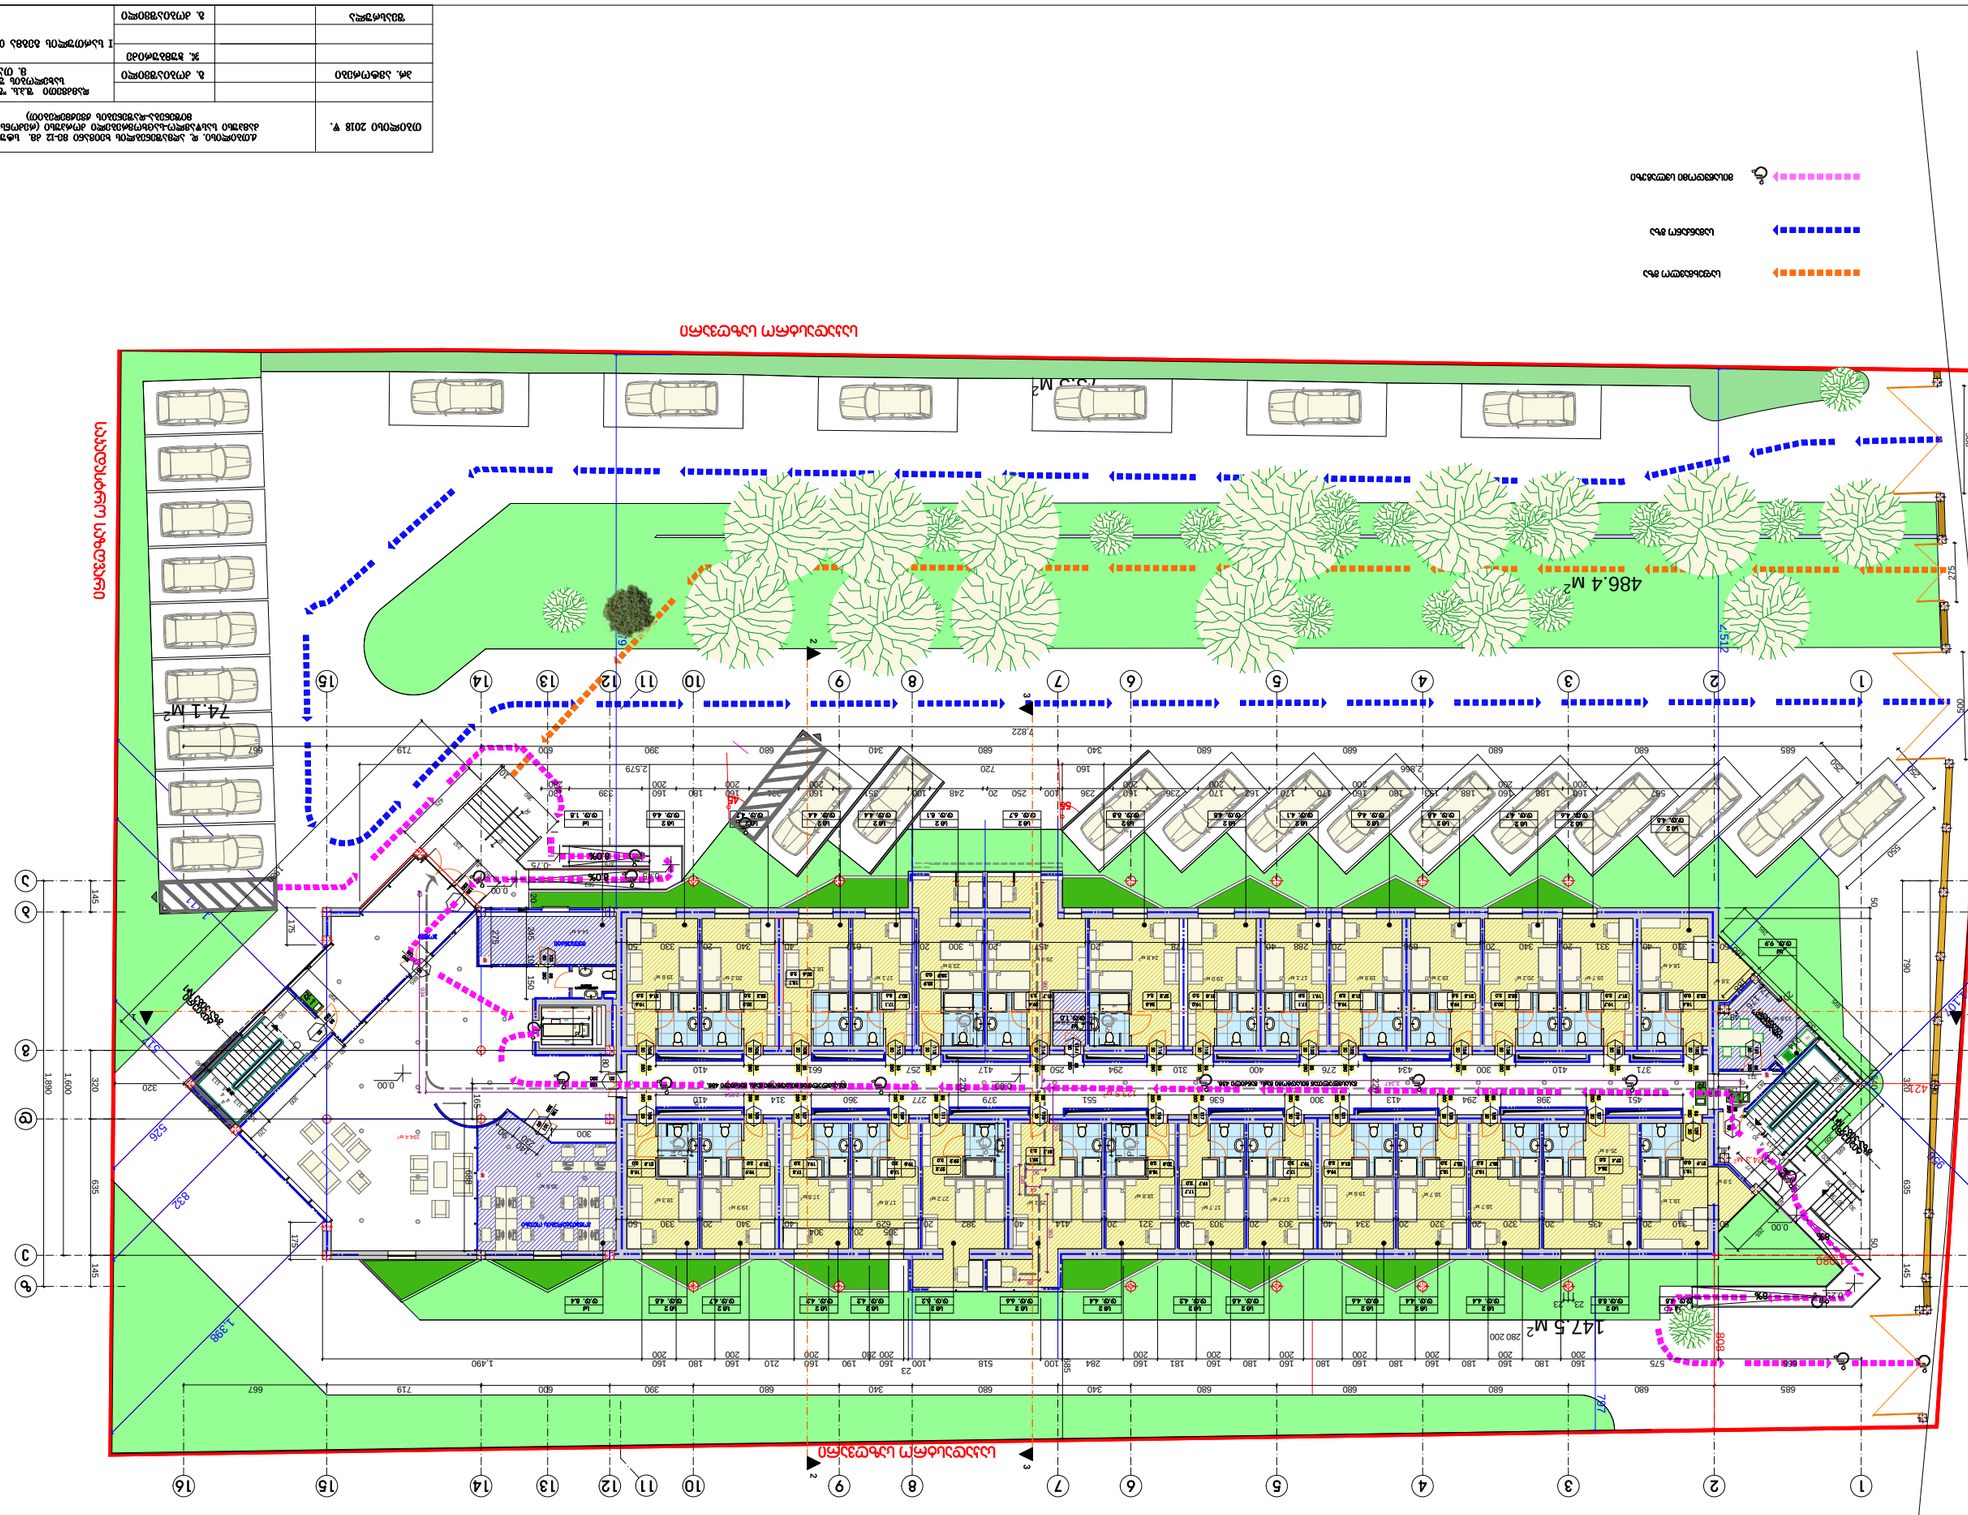
ნაგებობის სამხრეთ ფასადი
ნაგებობის აღმოსავლეთ ფასადი
ნაგებობის ჩრდილოეთ ფასადი
ნაგებობის დასავლეთ ფასადი
ნაგებობის სამხრეთ ფასადი
ნაგებობის აღმოსავლეთ ფასადი
ნაგებობის ჩრდილოეთ ფასადი
ნაგებობის დასავლეთ ფასადი
486.4 M2
147.5 M2
74.1 M2
73.3 M2
ქალაქ თბილისის სანიაღვრე სისტემა
ქალაქ თბილისის სანიაღვრე სისტემა
ქალაქ თბილისის სანიაღვრე სისტემა

მეორე სართულის გეგმა 3.30 ნიშნულზე
მ.1:200

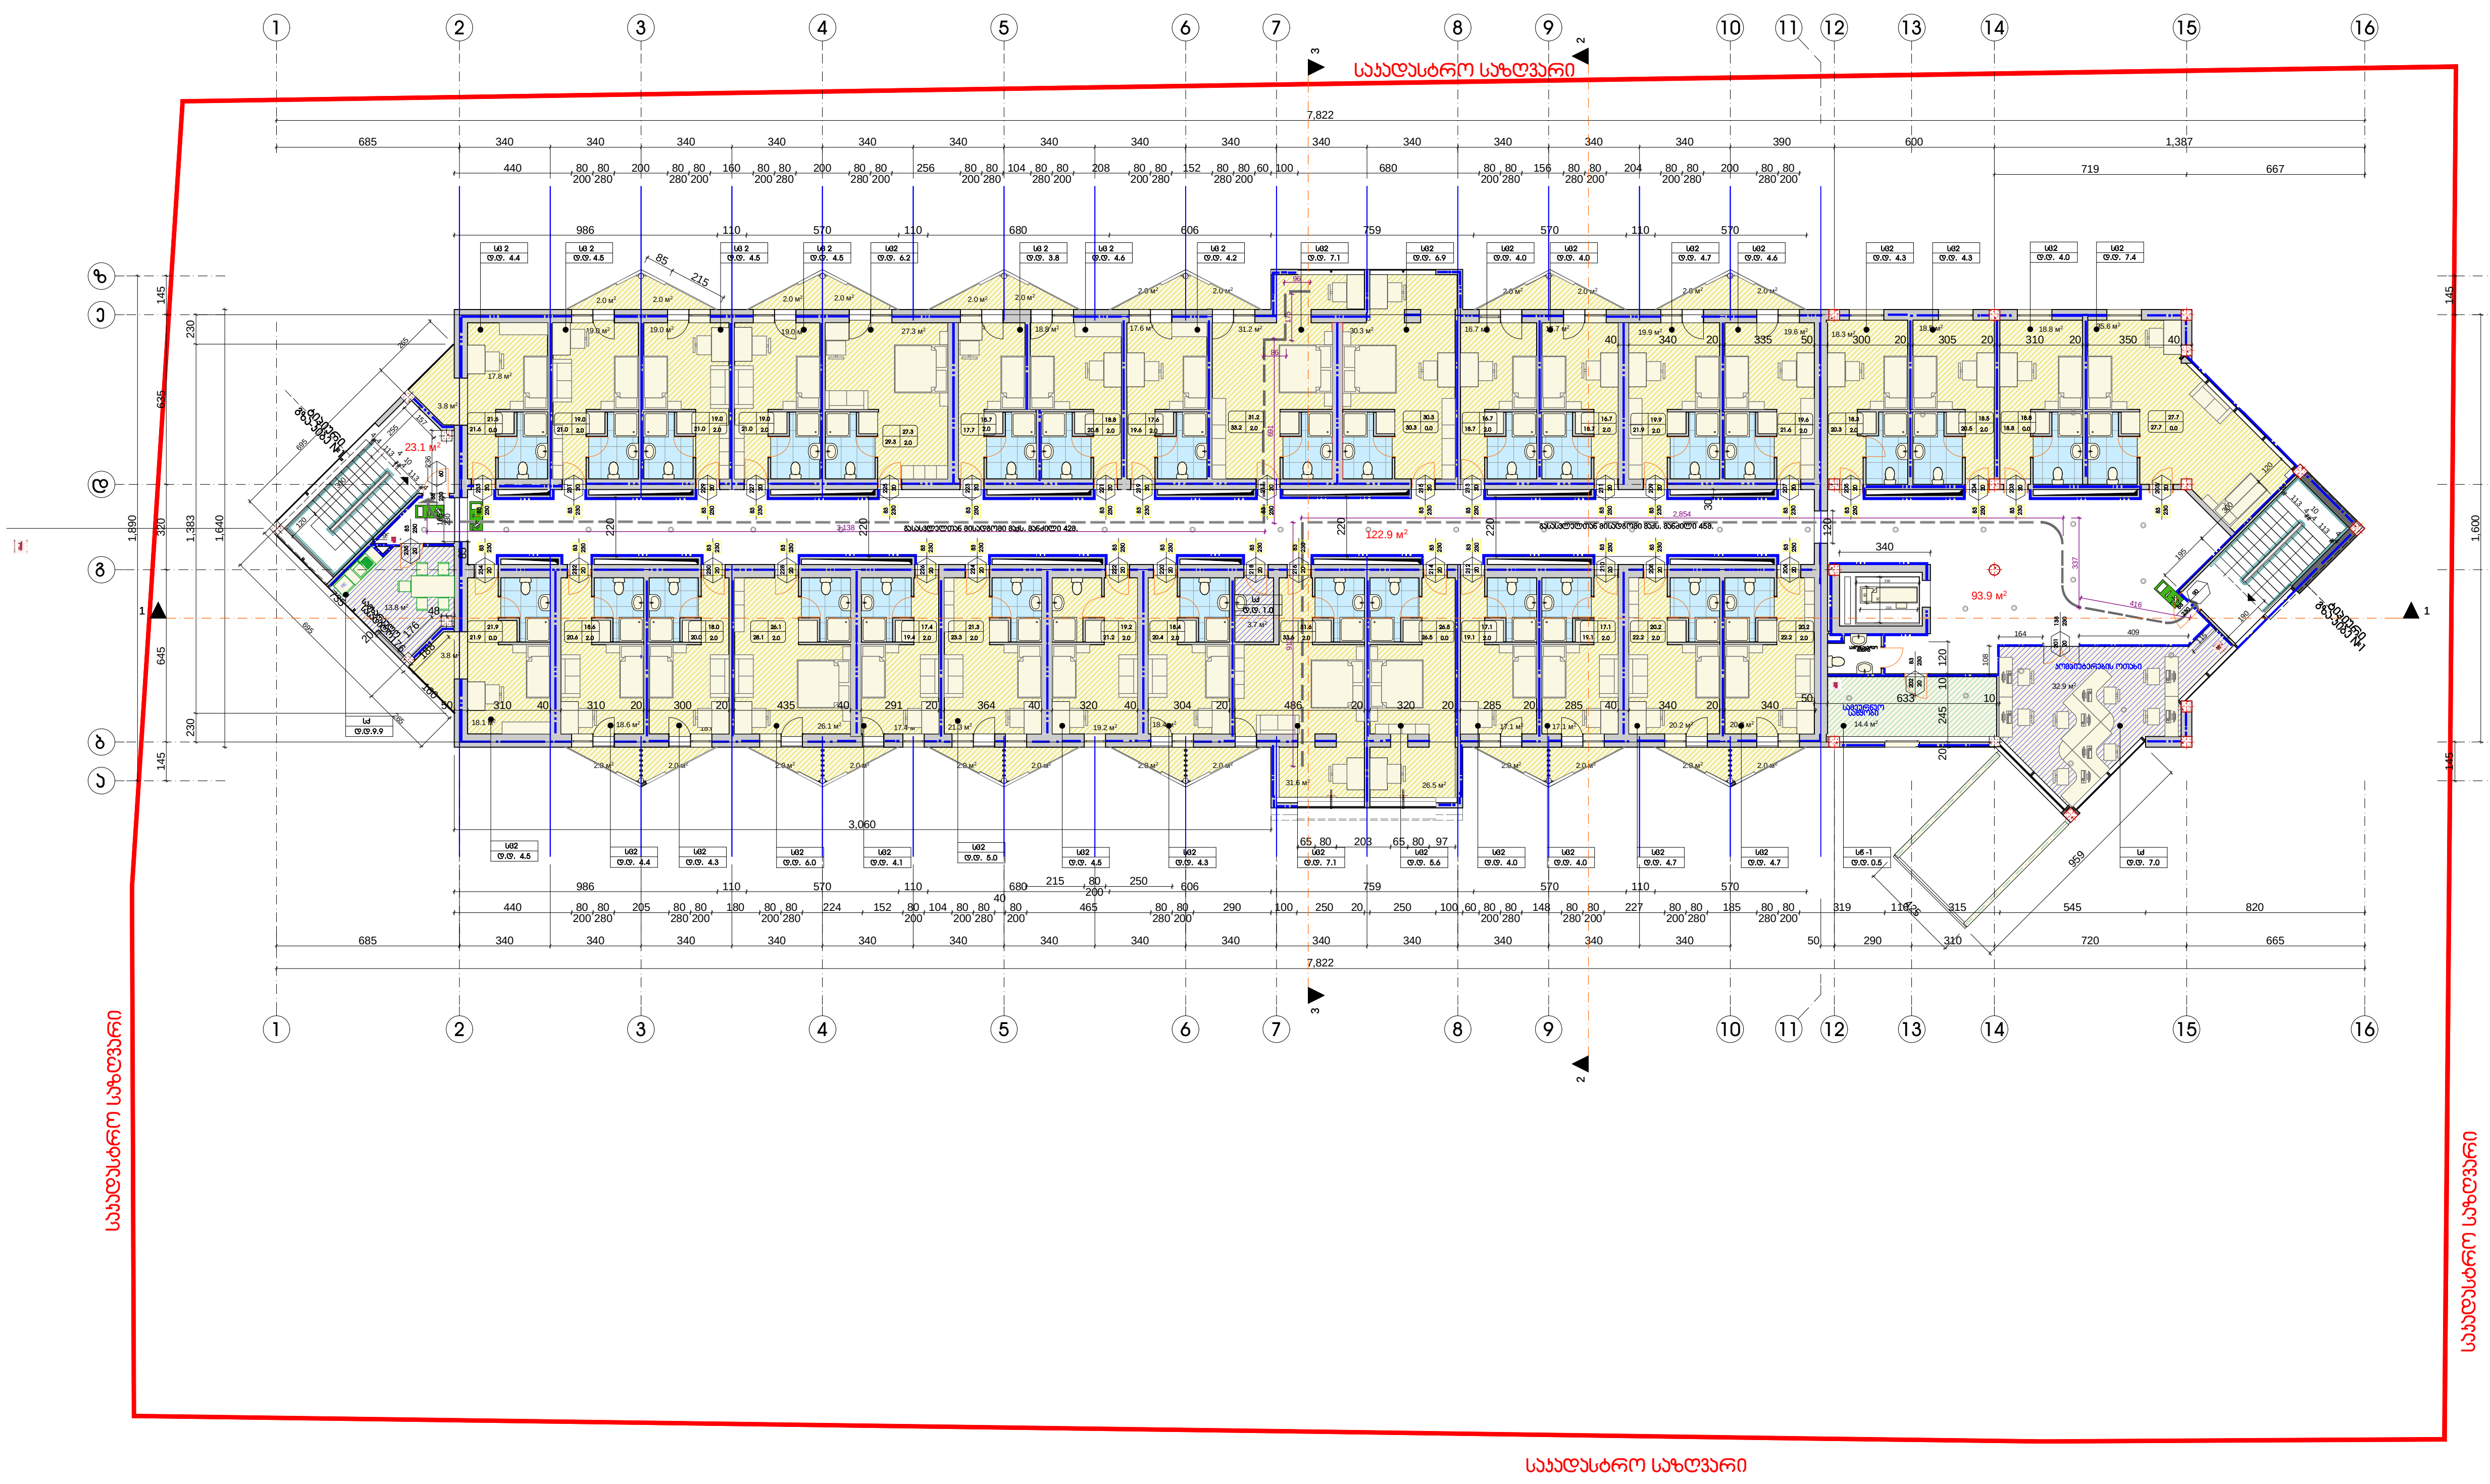

თბილისი 2018 წ.	ქ.თბილისი. დ. აღმაშენებლის ხეივანი მე-12 კმ. სტუდენტური კამპუსი სასწავლო-საცხოვრებელი კორპუსი (რეკონსტრუქცია, მიშენება-დაშენების ქვეძმედებით)					
			დამკვეთი შ.პ.ს. "გრიგოლ რობაქიძის სახელობის უნივერსიტეტი" მ. თავხელიძე	სტადია	ფურც.	რაოდენობა
პრ. ავტორები		გ. კობიაშვილი				
		ჯ. ჭუმბურიძე	II სართულის გეგმა 3.30 ნიშნულზე მ.1:200	ს.პ	03	44
შეასრულა		გ. კობიაშვილი				

შესრულების ვადა 2018 წ.	ქალაქი თბილისი, ს.ნინოშვილის ქუჩა №№8,10 და მ.ლებანიძის ქუჩა №№12-28				
	პროექტი: ქალაქ თბილისის მუნიციპალიტეტის საკუთრებაში არსებული (მასში შენობა-ნაგებობების ჩათვლით) მიწის ნაკვეთების (ტერიტორიების) ინვენტარიზაციის მიზნით				
ავტორი/ხელმძღვანელი	ა. ქურდიანი				
შემსრულებელი	ა. ქურდიანი				

დამკვეთი: შპს „ალტერნატიული განვითარების ცენტრი (ალცენი)“ ტექნიკური ზედამხედველობა: ა. ბერიძე ავტორი: ნ. ჯაფარიძე, ნ. ბერიძე, ლ. ბერიძე, ნ. ბერიძე, ნ. ბერიძე, ნ

სახურავის გეგმა 16.30 ნიშნულზე მ.1:200

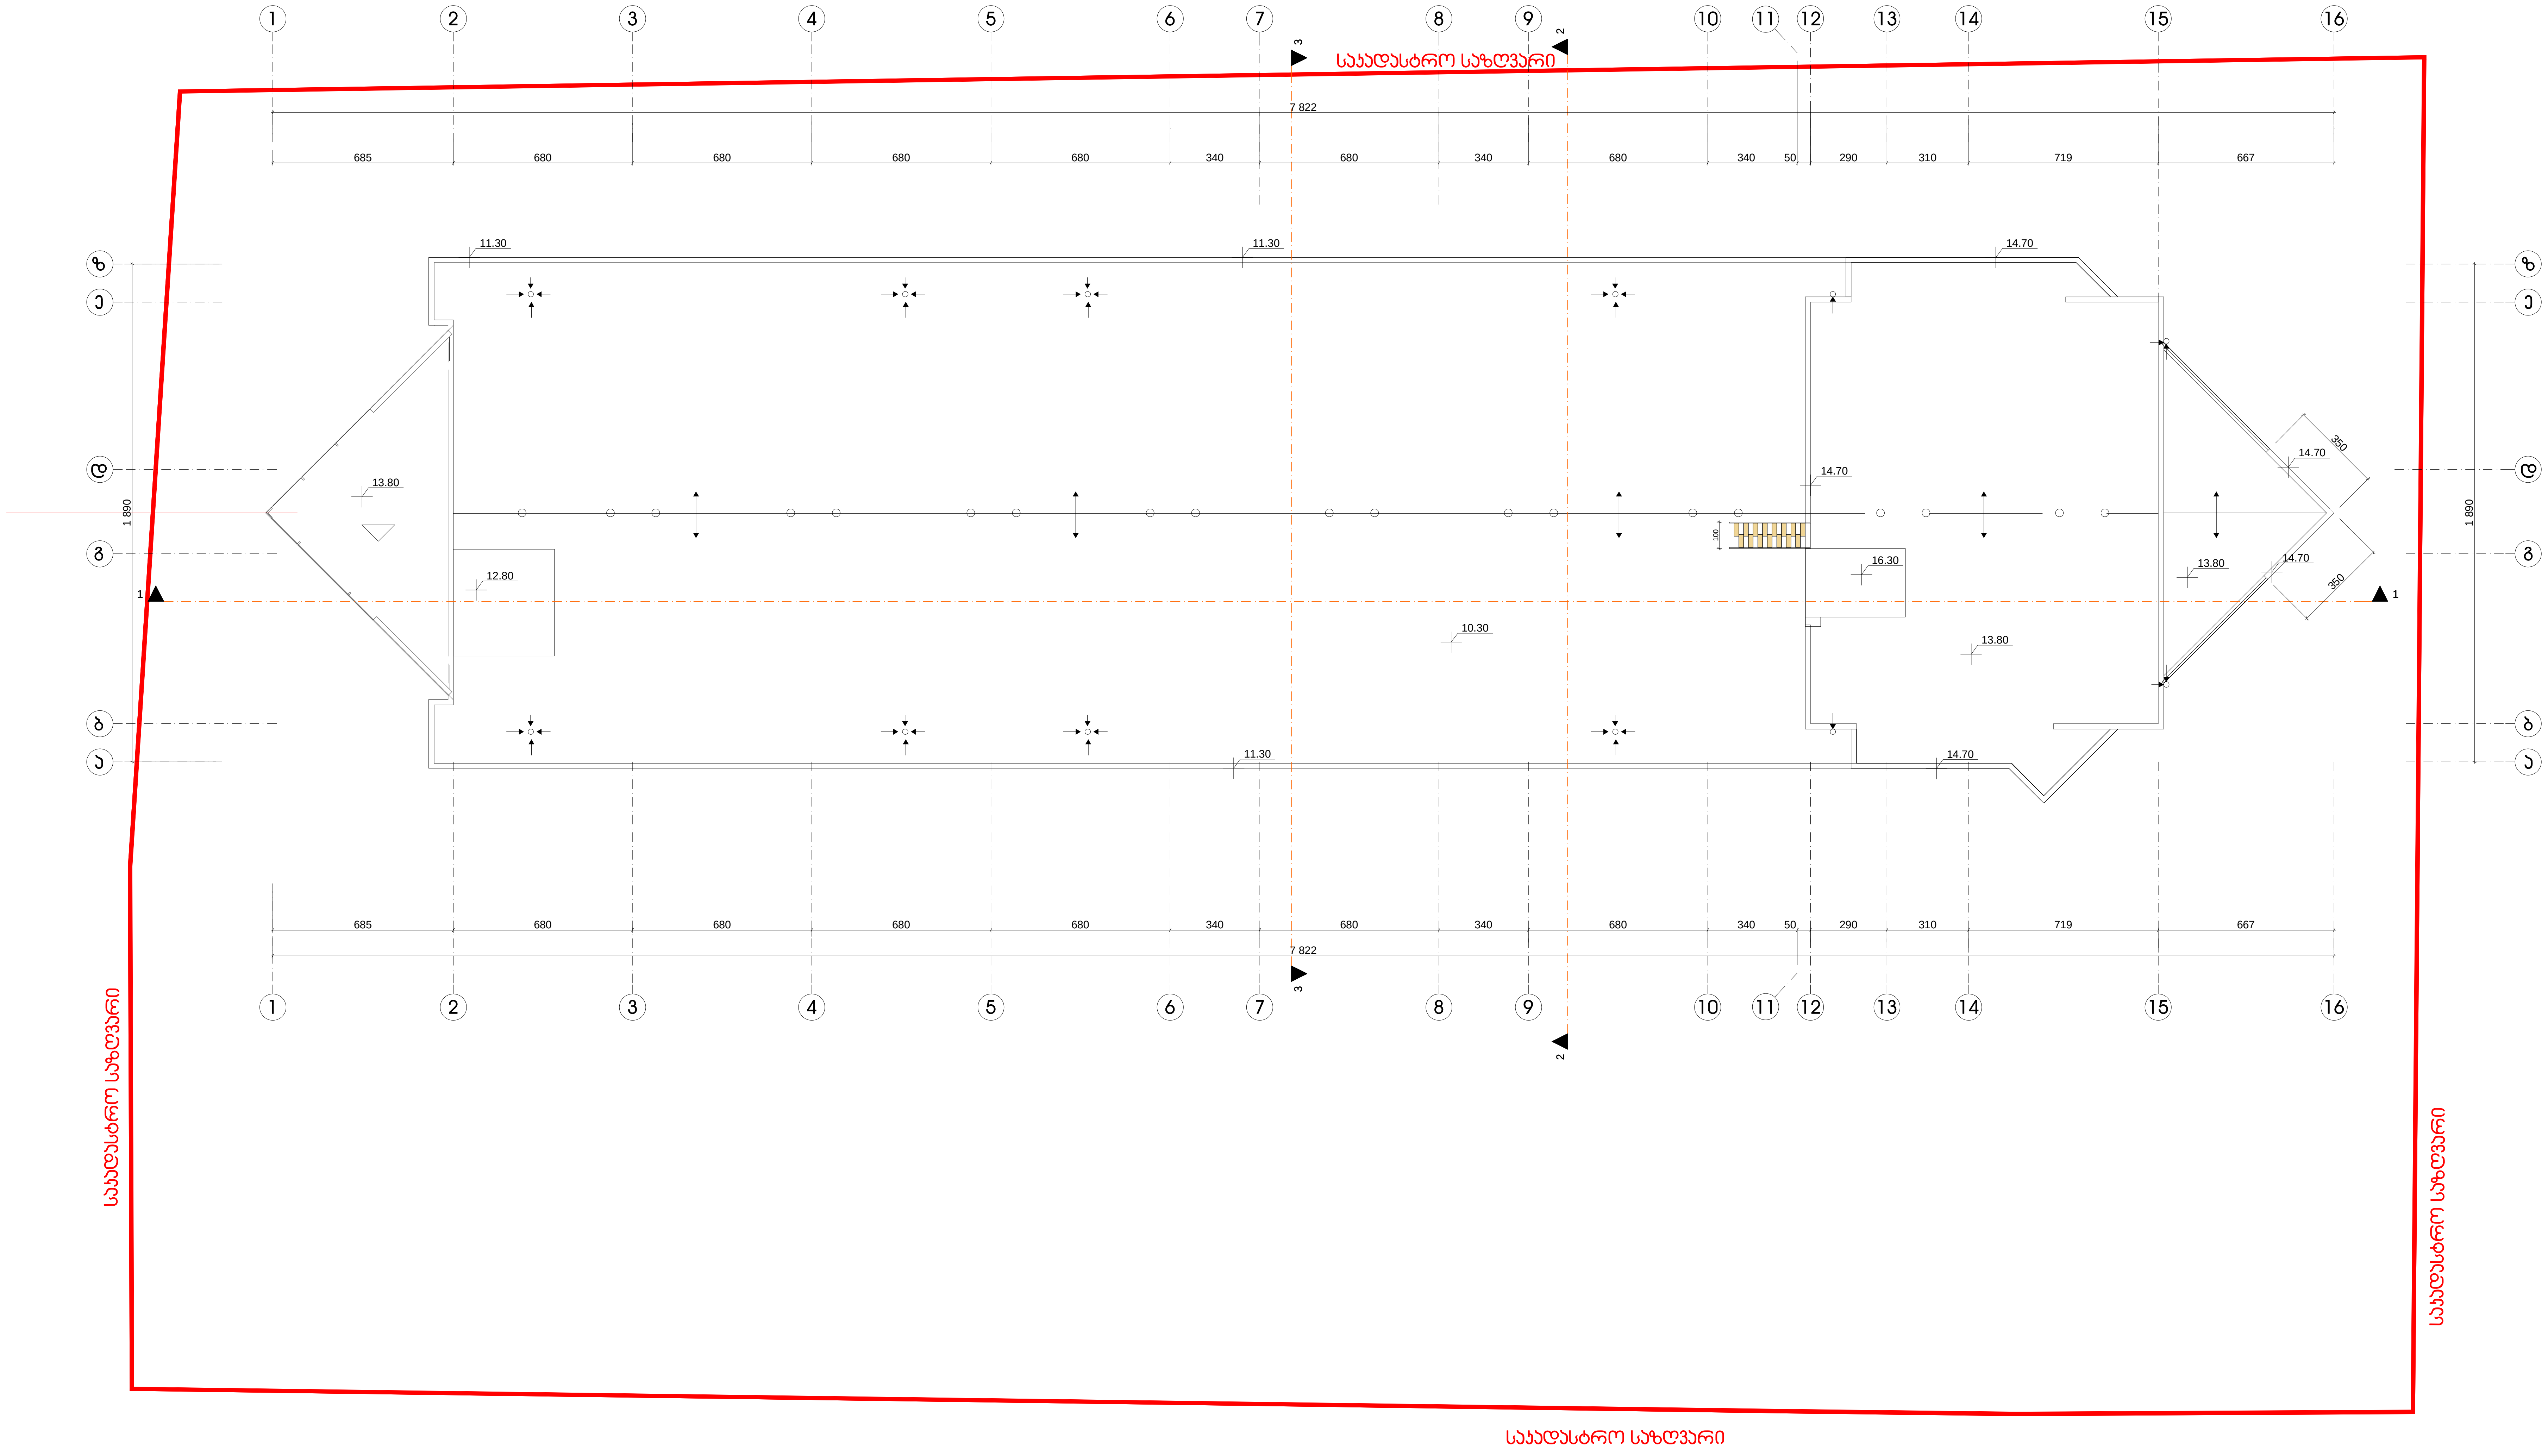

თბილისი 2017 წ.	ქ.თბილისი. დ. აღმაშენებლის ხეივანი მე-12 კმ. სტუდენტური კამპუსი სასწავლო-საცხოვრებელი კორპუსი (რეკონსტრუქცია, მიშენება-დაშენების ქვექმედებით)					
			დამკვეთი შ.პ.ს. "გრიგოლ რობაქიძის სახელობის უნივერსიტეტი" მ. თავხელიძე	სტადია	ფურც.	რაოდენობა
პრ. ავტორები		გ. კობიაშვილი				
		ჯ. ჯუმბურიძე	სახურავის გეგმა 16.30 ნიშნულზე მ.1:200	ს.პ	07	44
შეასრულა		გ. კობიაშვილი				