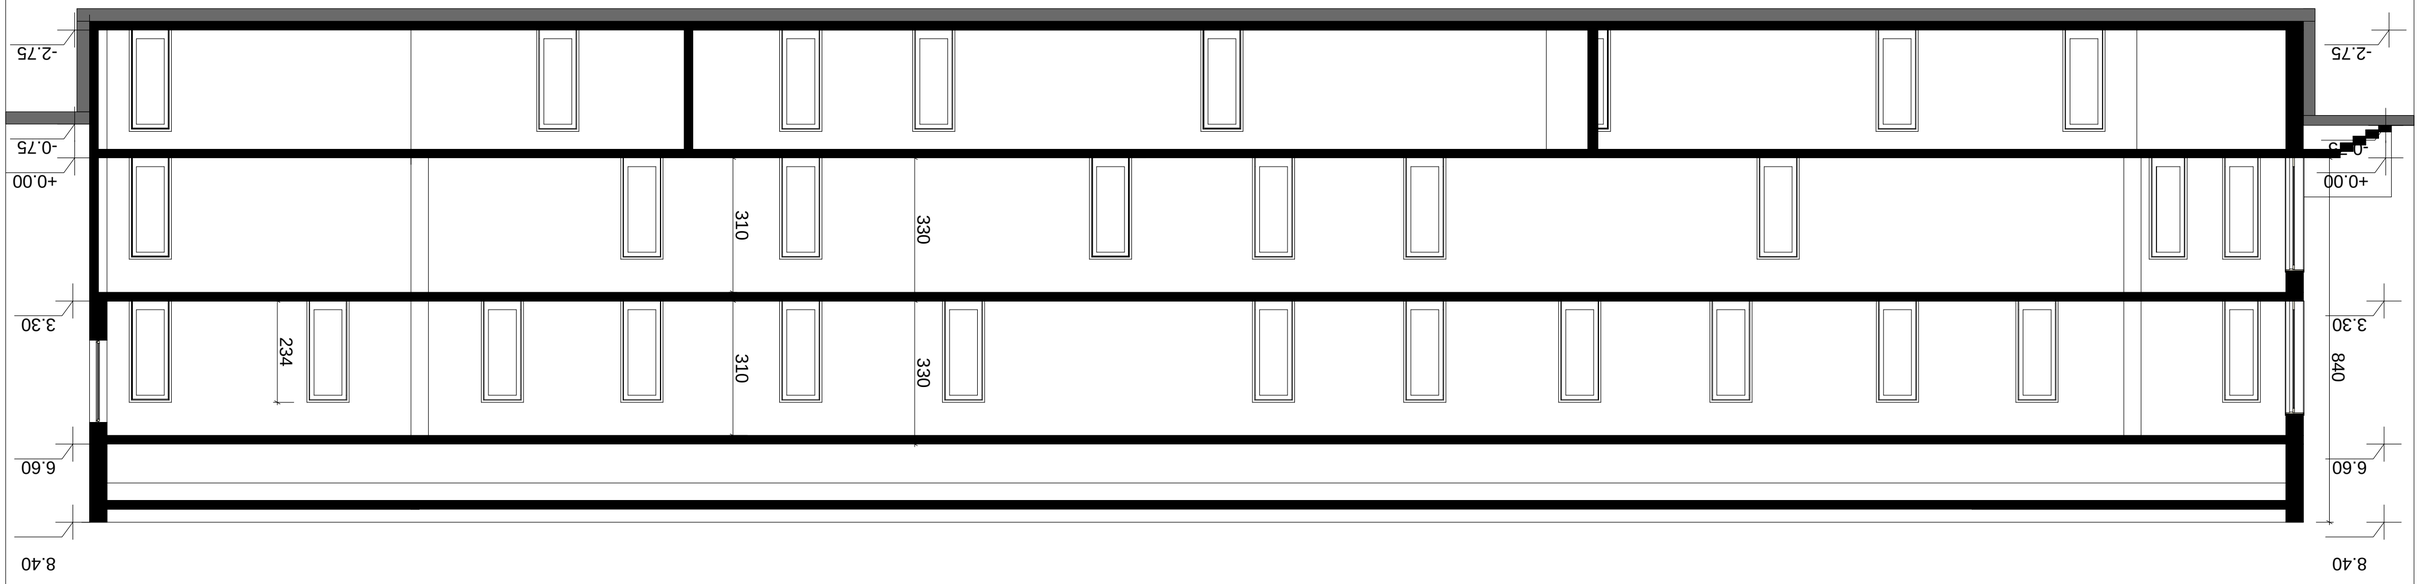

ზომითი 1-1 ა. 1:100


ჭრილი 2-2 მ. 1:100

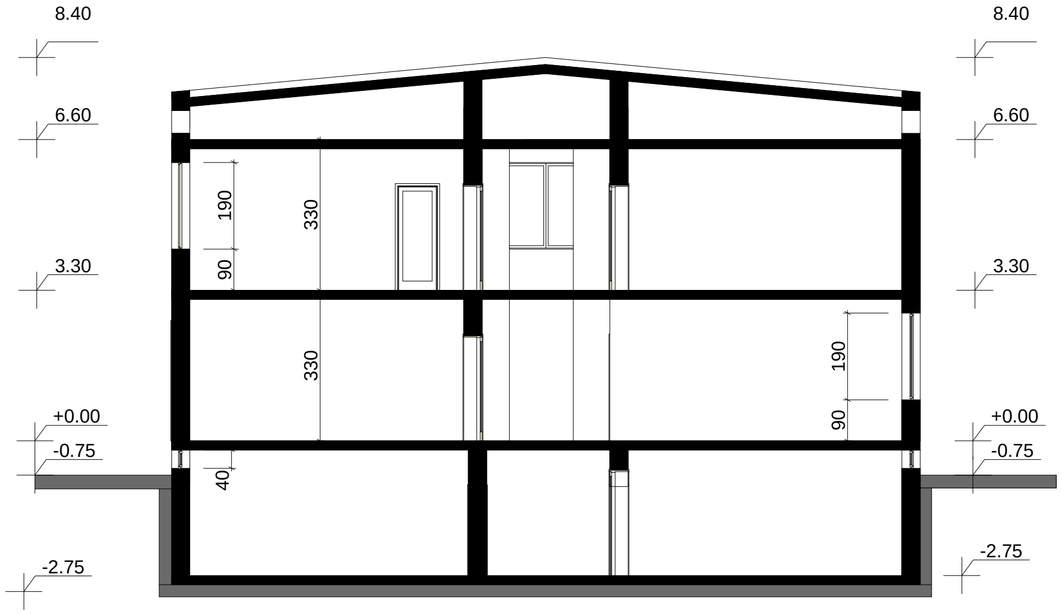

ჭრილი 3-3 მ. 1:100

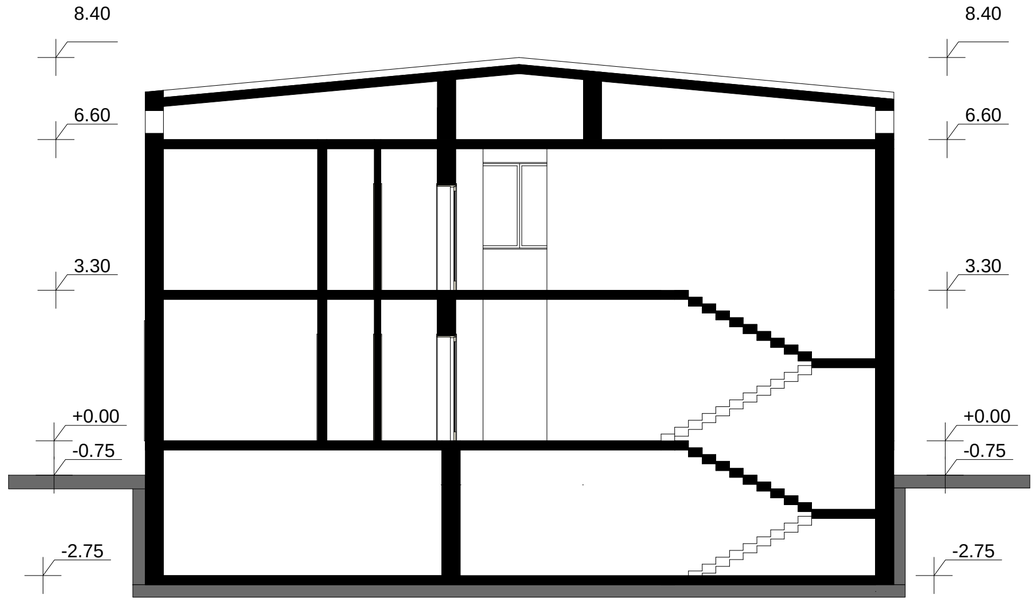

თბილისი 2017 წ.	ქ.თბილისი, დ. აღმაშენებლის ხეივანი მე-12 კმ. შუნძცია: სტუდენტური კამპუსი სასწავლო-საცხოვრებელი კორპუსი (რეკონსტრუქცია, მიშენება-დაშენების ძველმდებით)			აზომვითი ნახაზი		
			დამკვეთი შ.პს. "გრიგოლ რობაქიძის სახელობის უნივერსიტეტი" მ. თავხელიძე	სტადია	შურც.	რაოდენობა
პრ. ავტორები		გ. კობიაშვილი				
		ჯ. ჭუმბურიძე	ჭრილი 2-2 მ.1:100 ჭრილი 3-3 მ.1:100	ს.პ	ა7	44
შეასრულა		გ. კობიაშვილი				

ჭრილი 2-2 მ.1:200

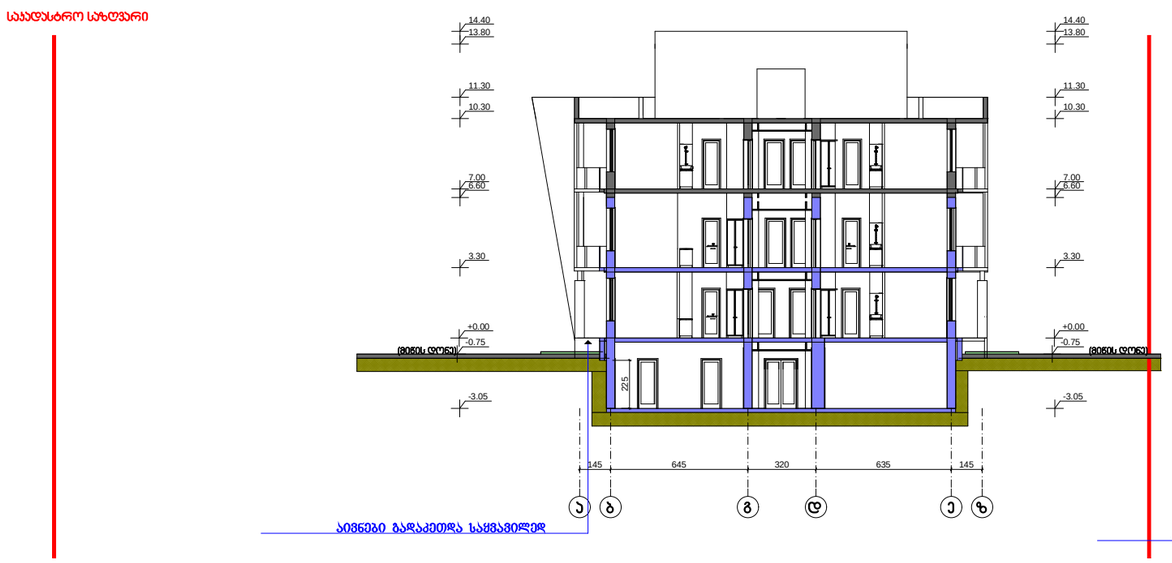

ჭრილი 3-3 მ.1:200

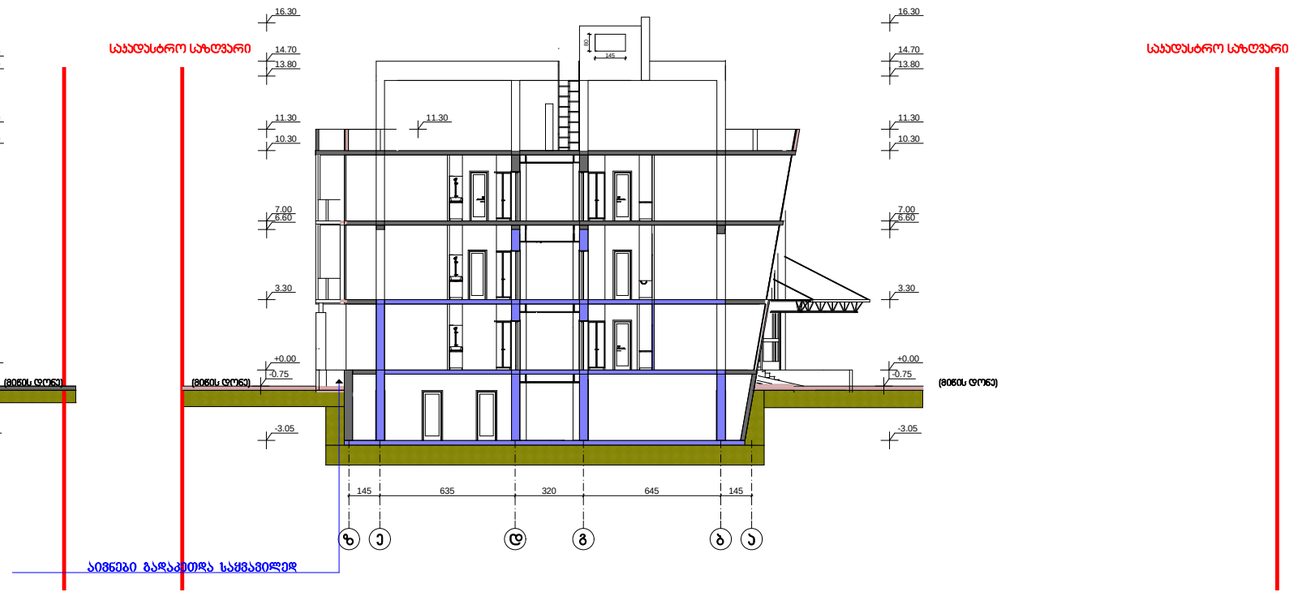

ჭრილი 1-1 მ.1:200

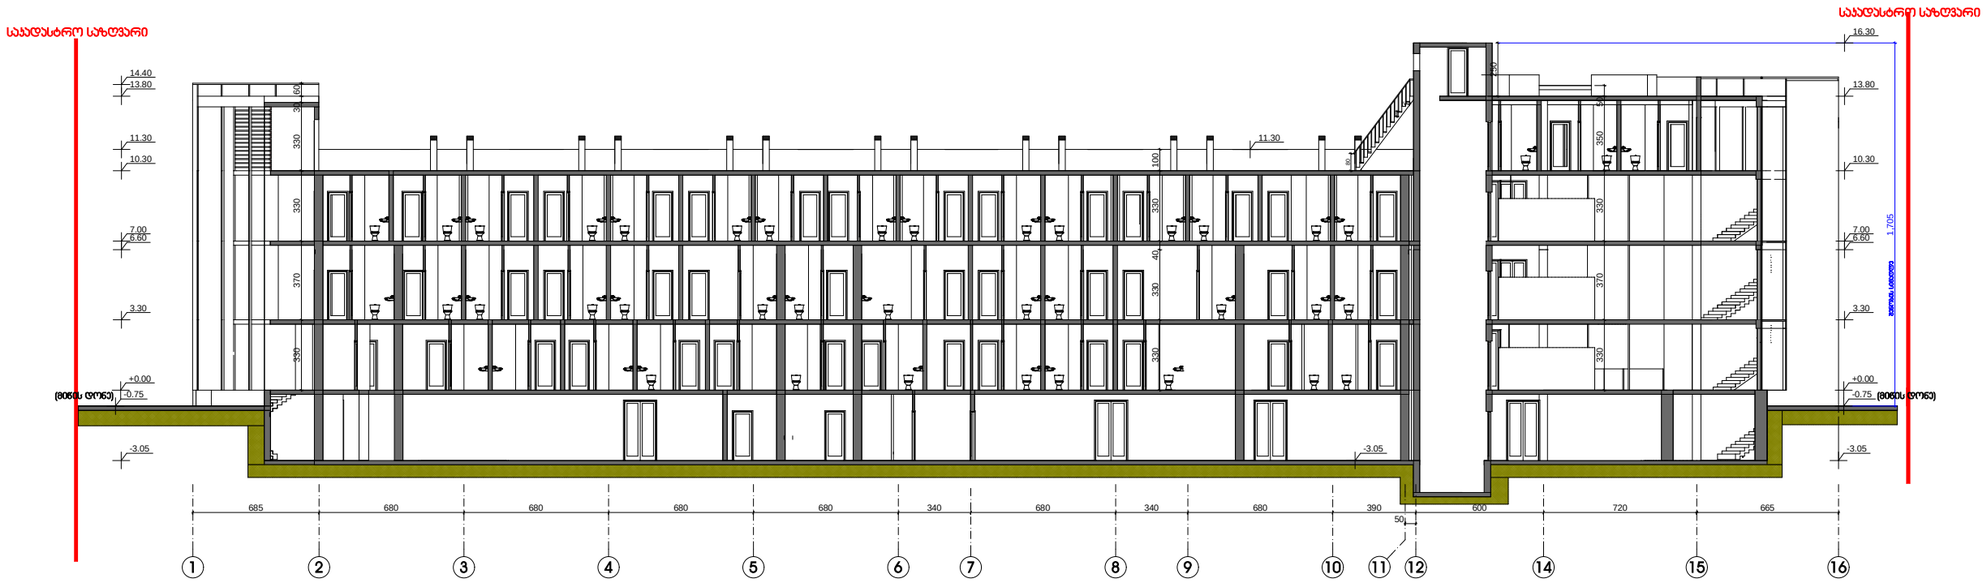

თბილისი 2018 წ.	ქ.თბილისი. დ. აღმაშენებლის ხეივანი მე-12 ძმ. სტუდენტური ქამპუსი სასწავლო-საცხოვრებელი კორპუსი (რეკონსტრუქცია, მიშენება-დაშენების ქვექვედებით)					
			დამკვეთი შ.პ.ს. "ბრიბოლ ოოგაკიპის სახელობის უნივერსიტეტი" მ. თავხელიძე	სტადია	ფურც.	რაოდენობა
პრ. ავტორები		ბ. ძოგიაშვილი				
		ჯ. ჩუმბურიძე	ჩრილები: 1-1, 2-2, და 3-3. მ.1:200	ს.პ	8	44
შესრულა		ბ. ძოგიაშვილი				

ჭრილი 2-2 მ.1:200

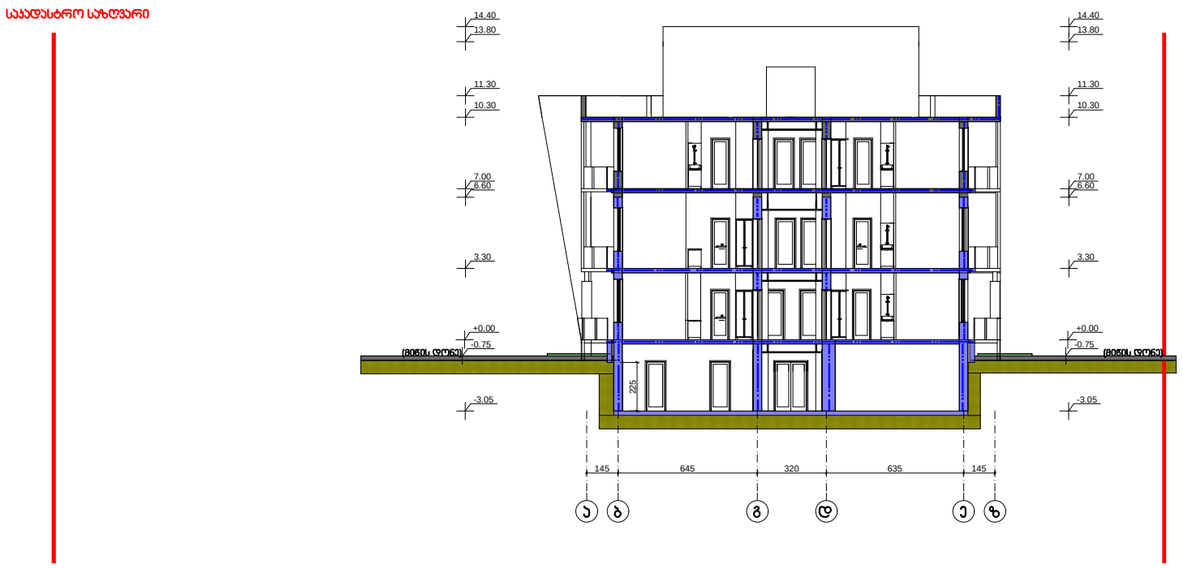

ჭრილი 3-3 მ.1:200

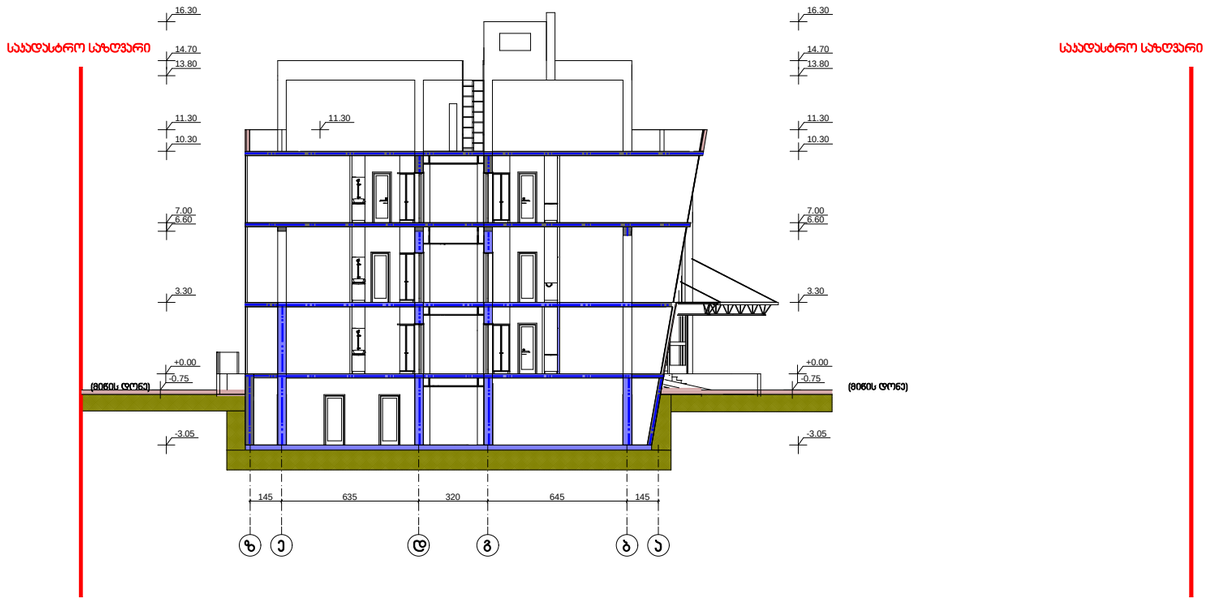

ჭრილი 1-1 მ.1:200

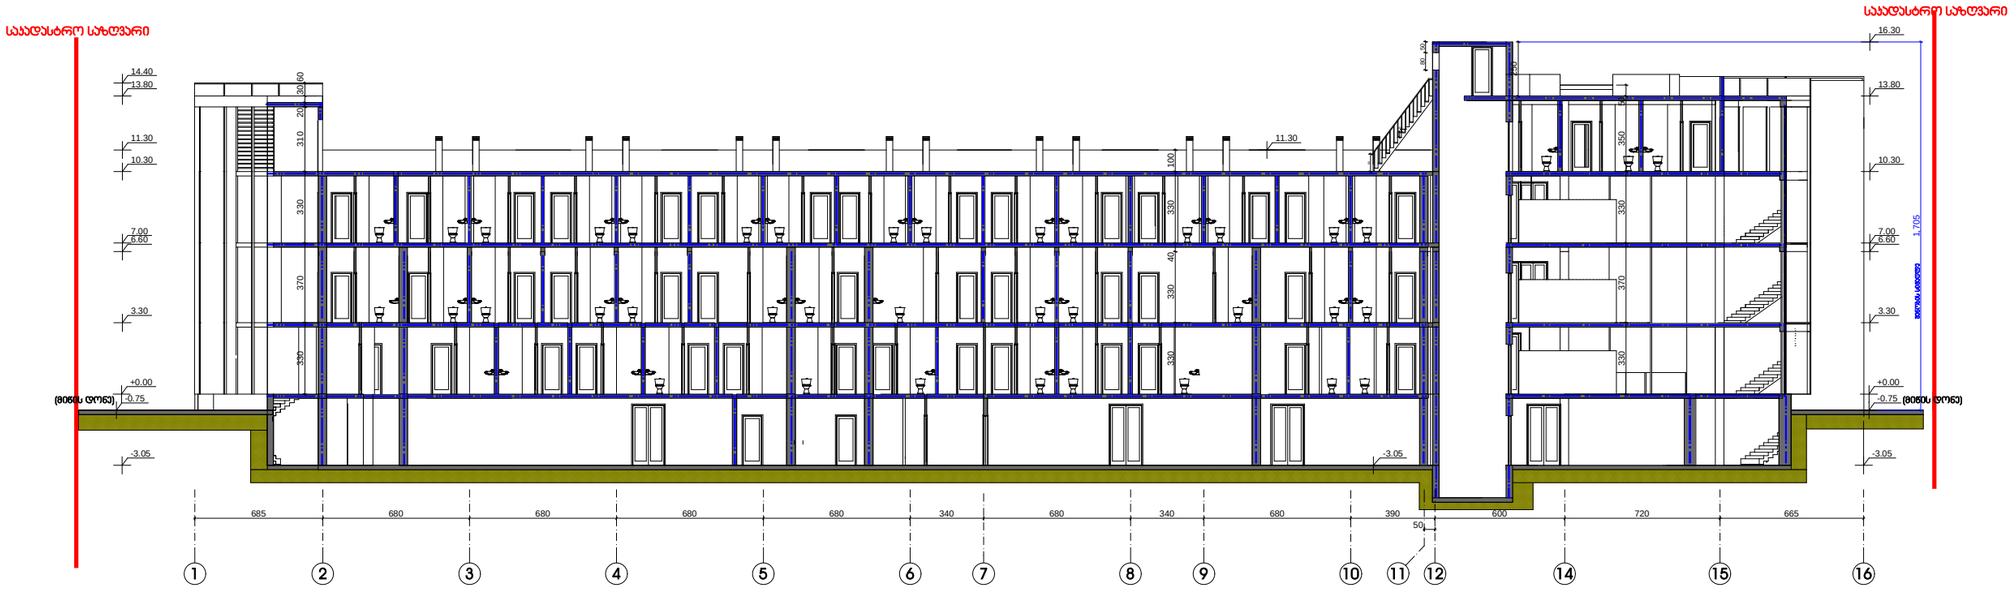

თბილისი 2018 წ.	ქ.თბილისი. დ. აღმაშენებლის ხეიმანი მე-12 ქმ. სტუდენტური ქამქუსი სასწავლო-საცხოვრებელი კორპუსი (რეკონსტრუქცია, მიშენება-დაშენების ქმექმედებით)					
			დამკვეთი შ.პ.ს. "ბრიტოლ რობაქიკის სახელობის უნივერსიტეტი" მ. თამხელიძე	სტადია	ფურც.	რაოდენობა
პრ. ავტორები		მ. კობიაშვილი				
		ჯ. ჯუმბურიძე	ჭრილები: 1-1, 2-2, და 3-3. მ.1:200	ს.ა	08	44
შეასრულა		მ. კობიაშვილი				


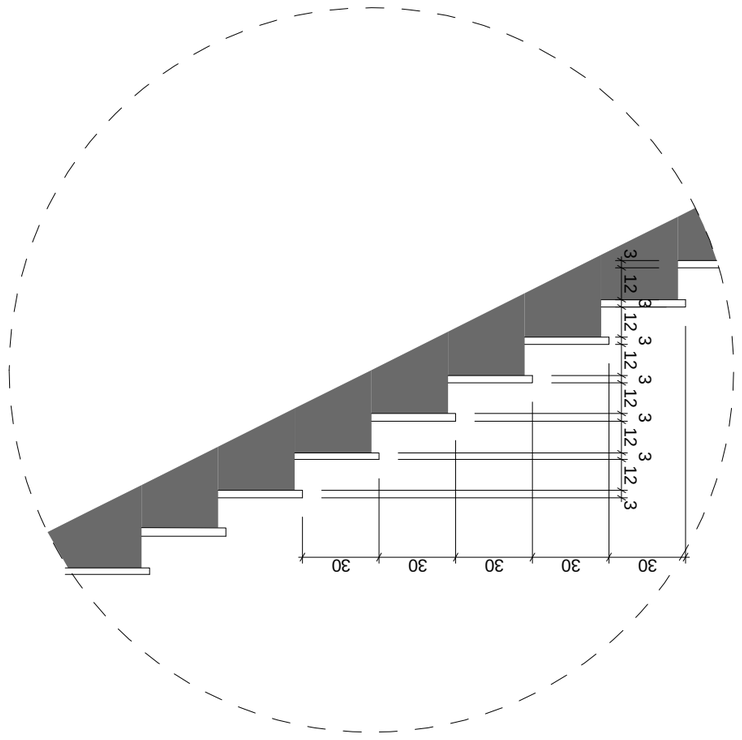

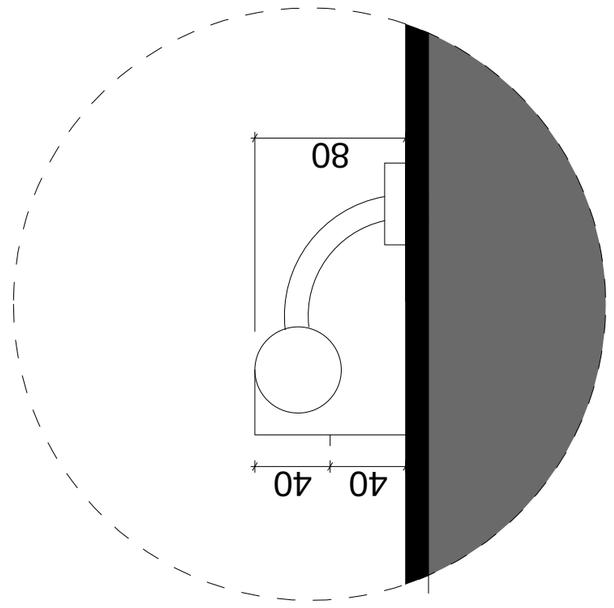

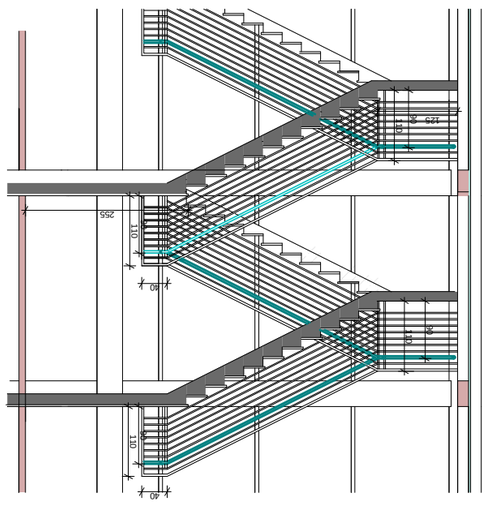

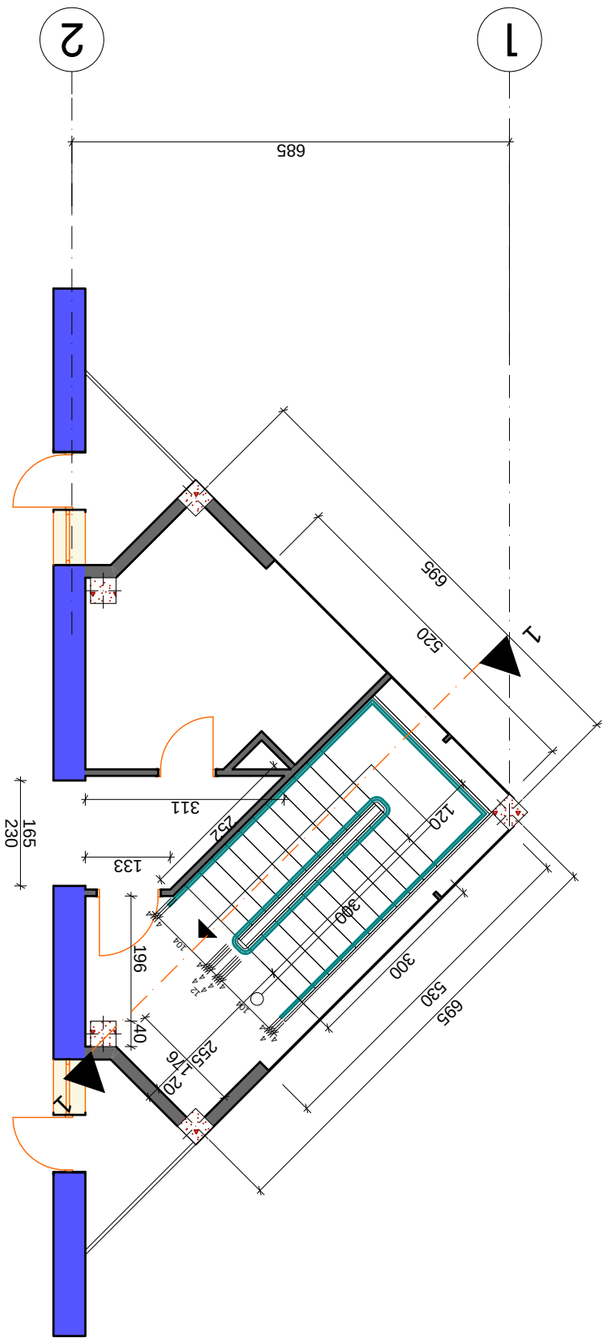

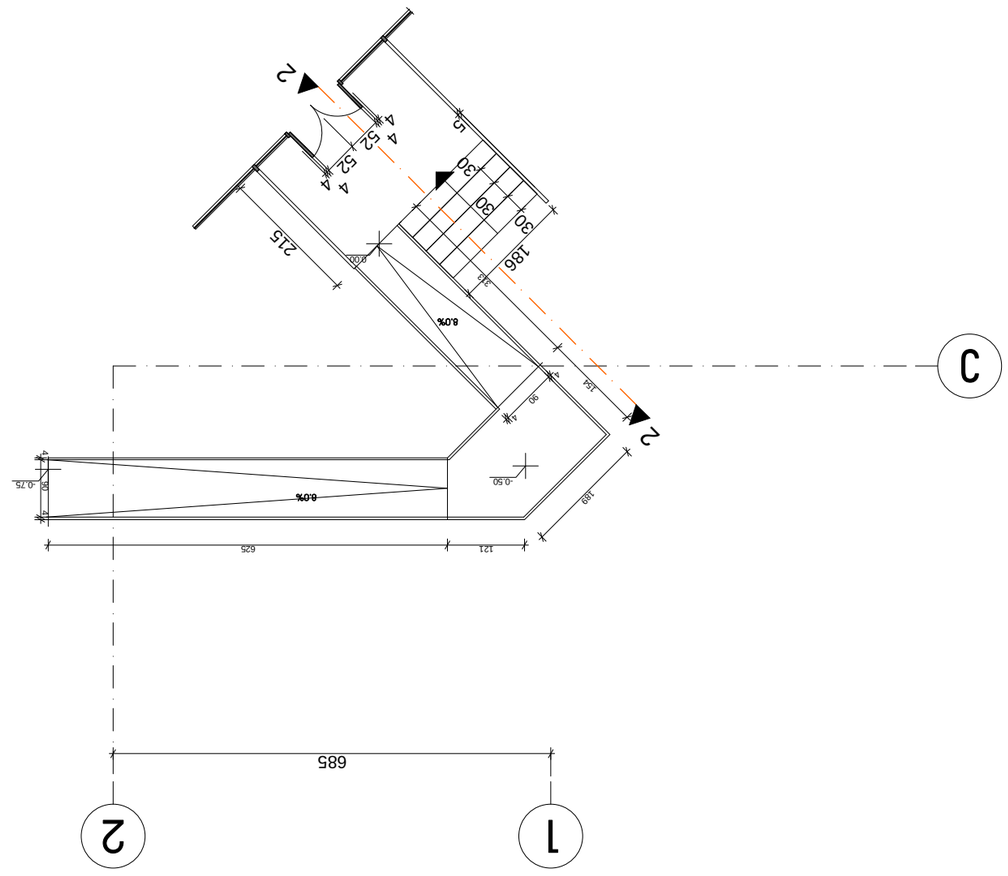

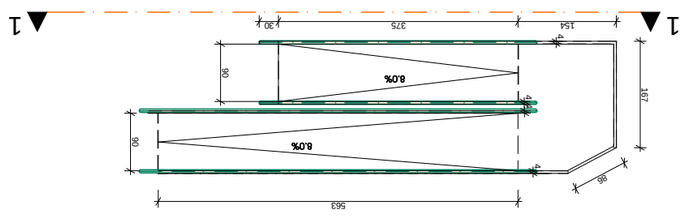

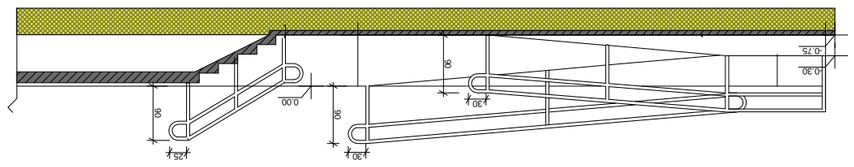

ავტორი ბენდელიანი						
მაკონტროლებელი						
მასშტაბი 1:200	ფურცელი 1	ფურცლების რაოდენობა 1				