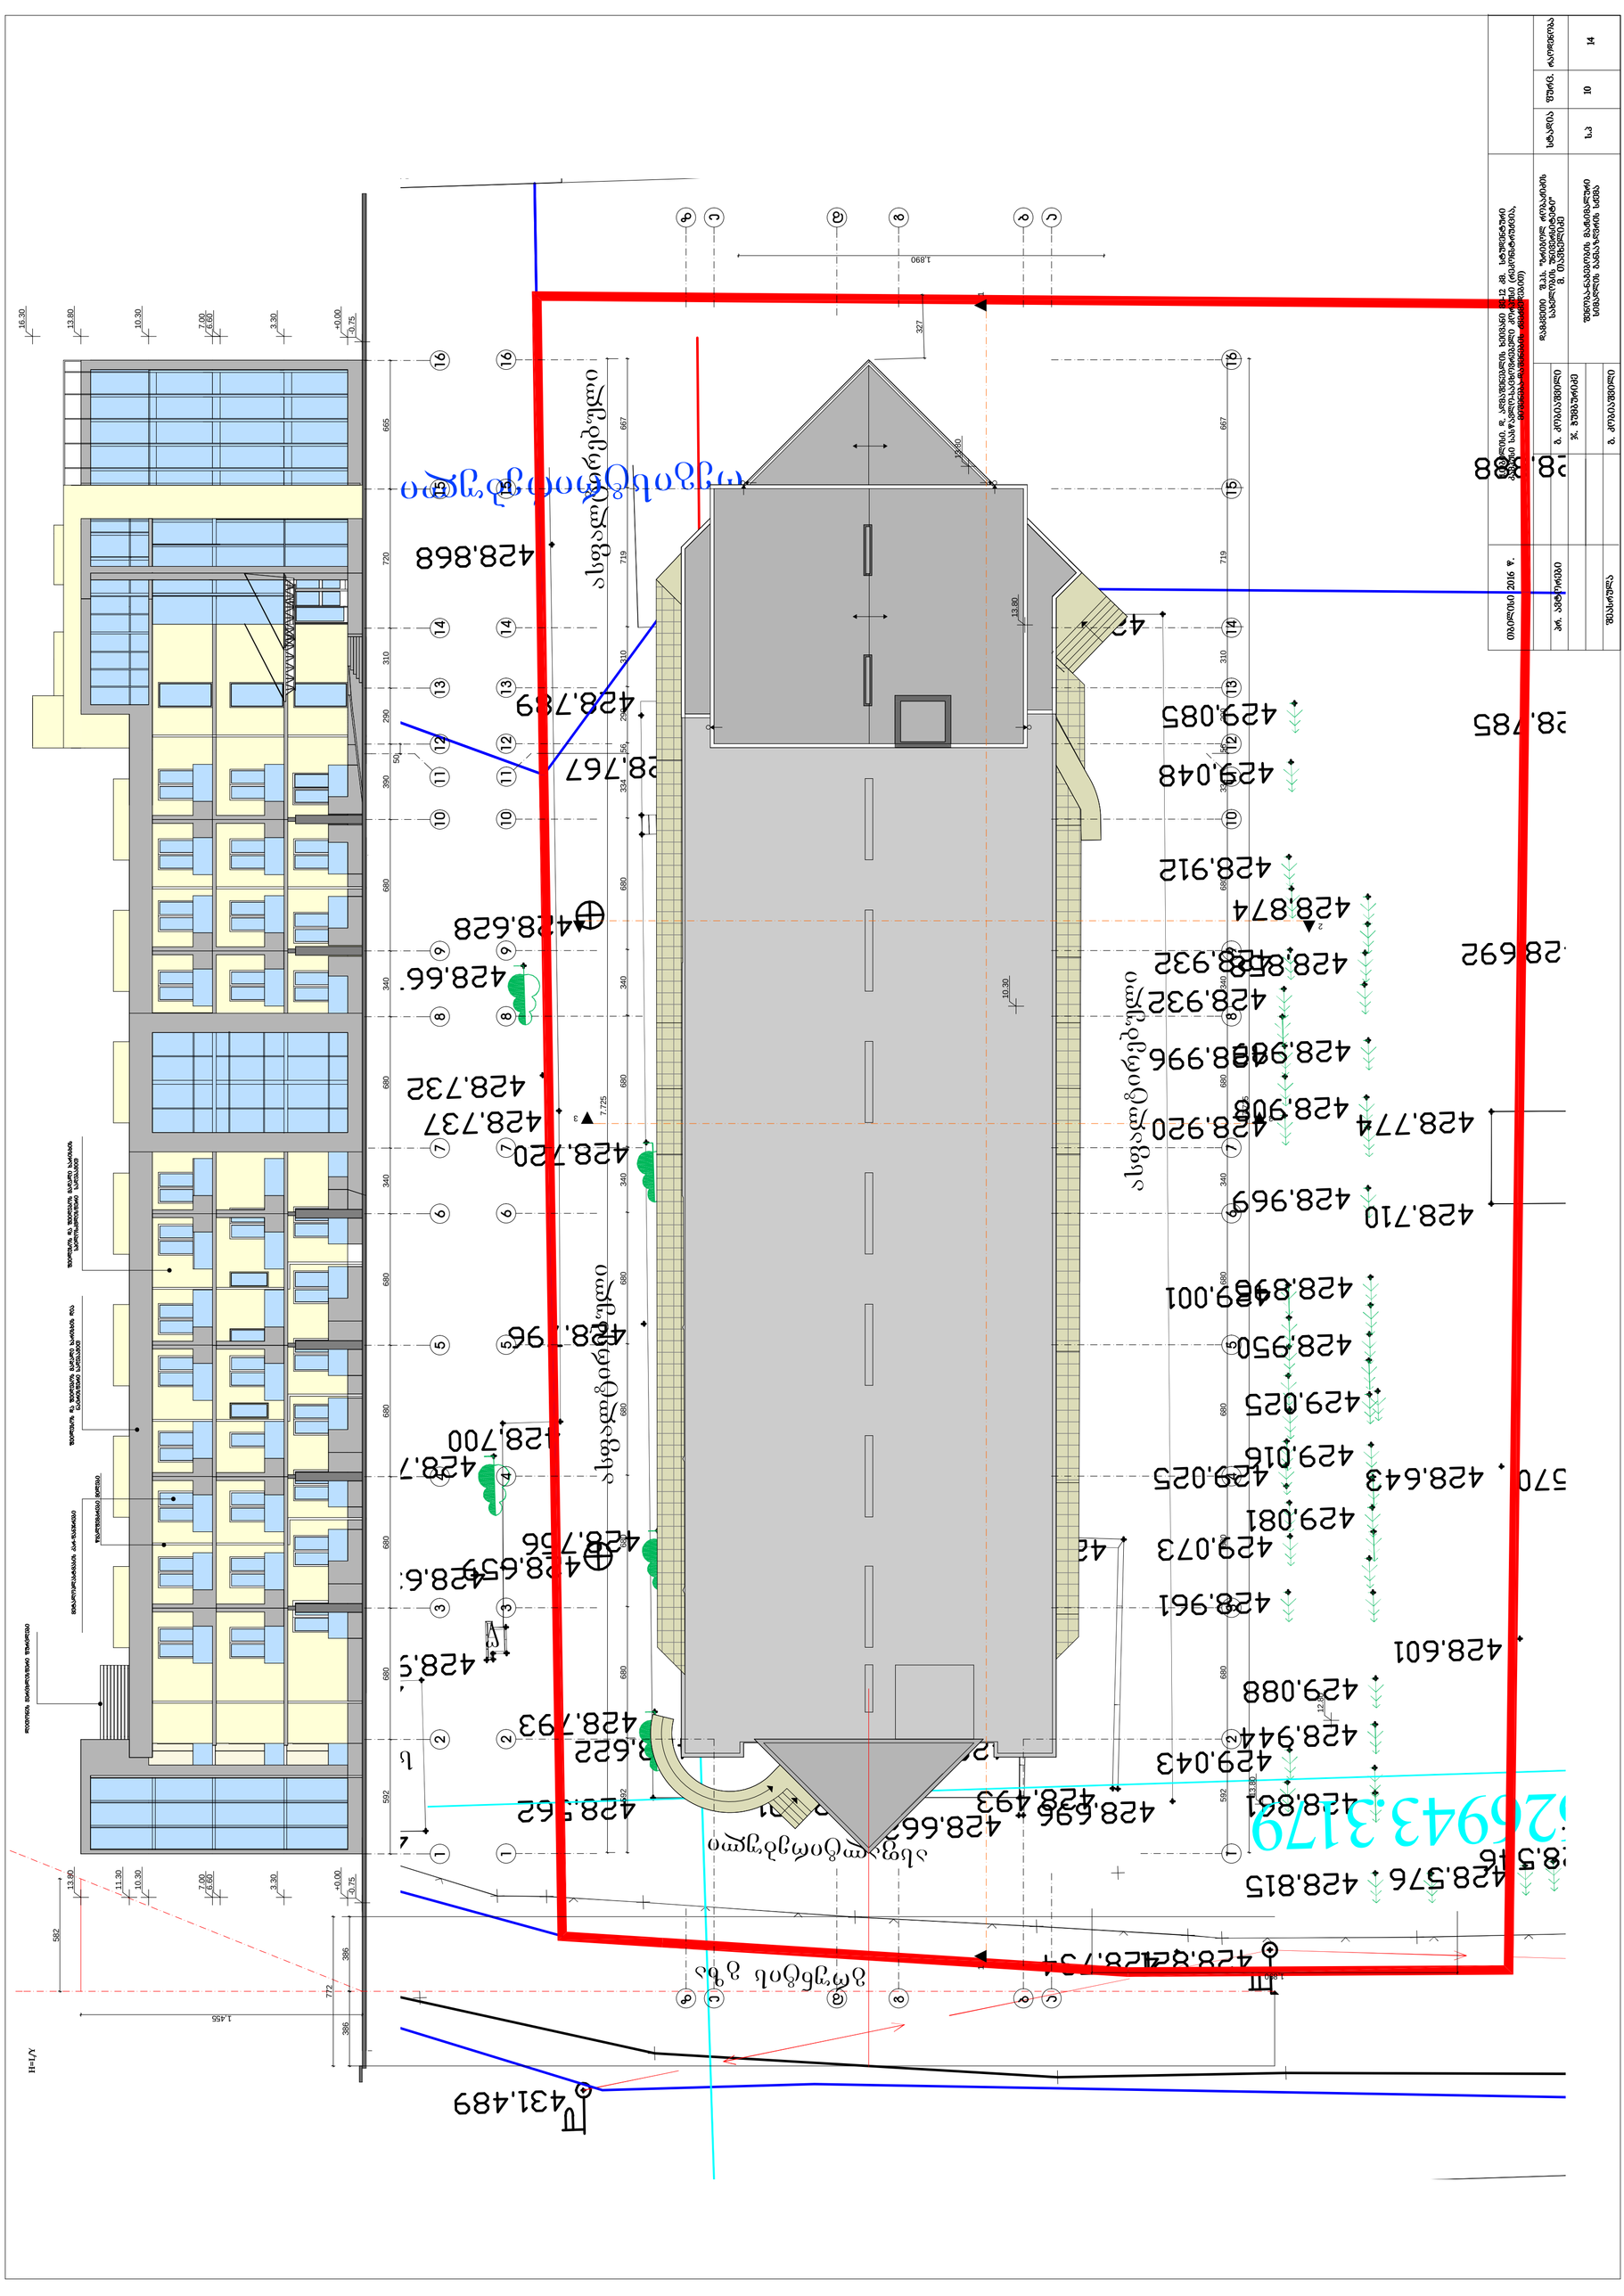
ქ. ბათუმი, ზ.ჭავჭავაძის ქუჩის №1-12 და ა.ფოფხაძის ქუჩის №1-3 საკვანძო ნაკვეთის (ტერიტორიის) ათვისების კომპლექსური პროექტი
შპს "ბათუმის ტურისტული ცენტრი"
ქ. ბათუმი
ტურისტული ცენტრის სასტუმრო კომპლექსის მშენებლობა