საქართველო
ქ. თბილისის მერია
სსიპ თბილისის არქიტექტურის სამსახური

ქ.თბილისი, სოფელი დიღომი . 1500 კვ/მ. სასოფლო-სამეურნეო
დანიშნულების ს/კ 01.72.14.035.801 მიწის ნაკვეთის ტოპოგრაფიული

გეგმა

სამსახურის უფროსი

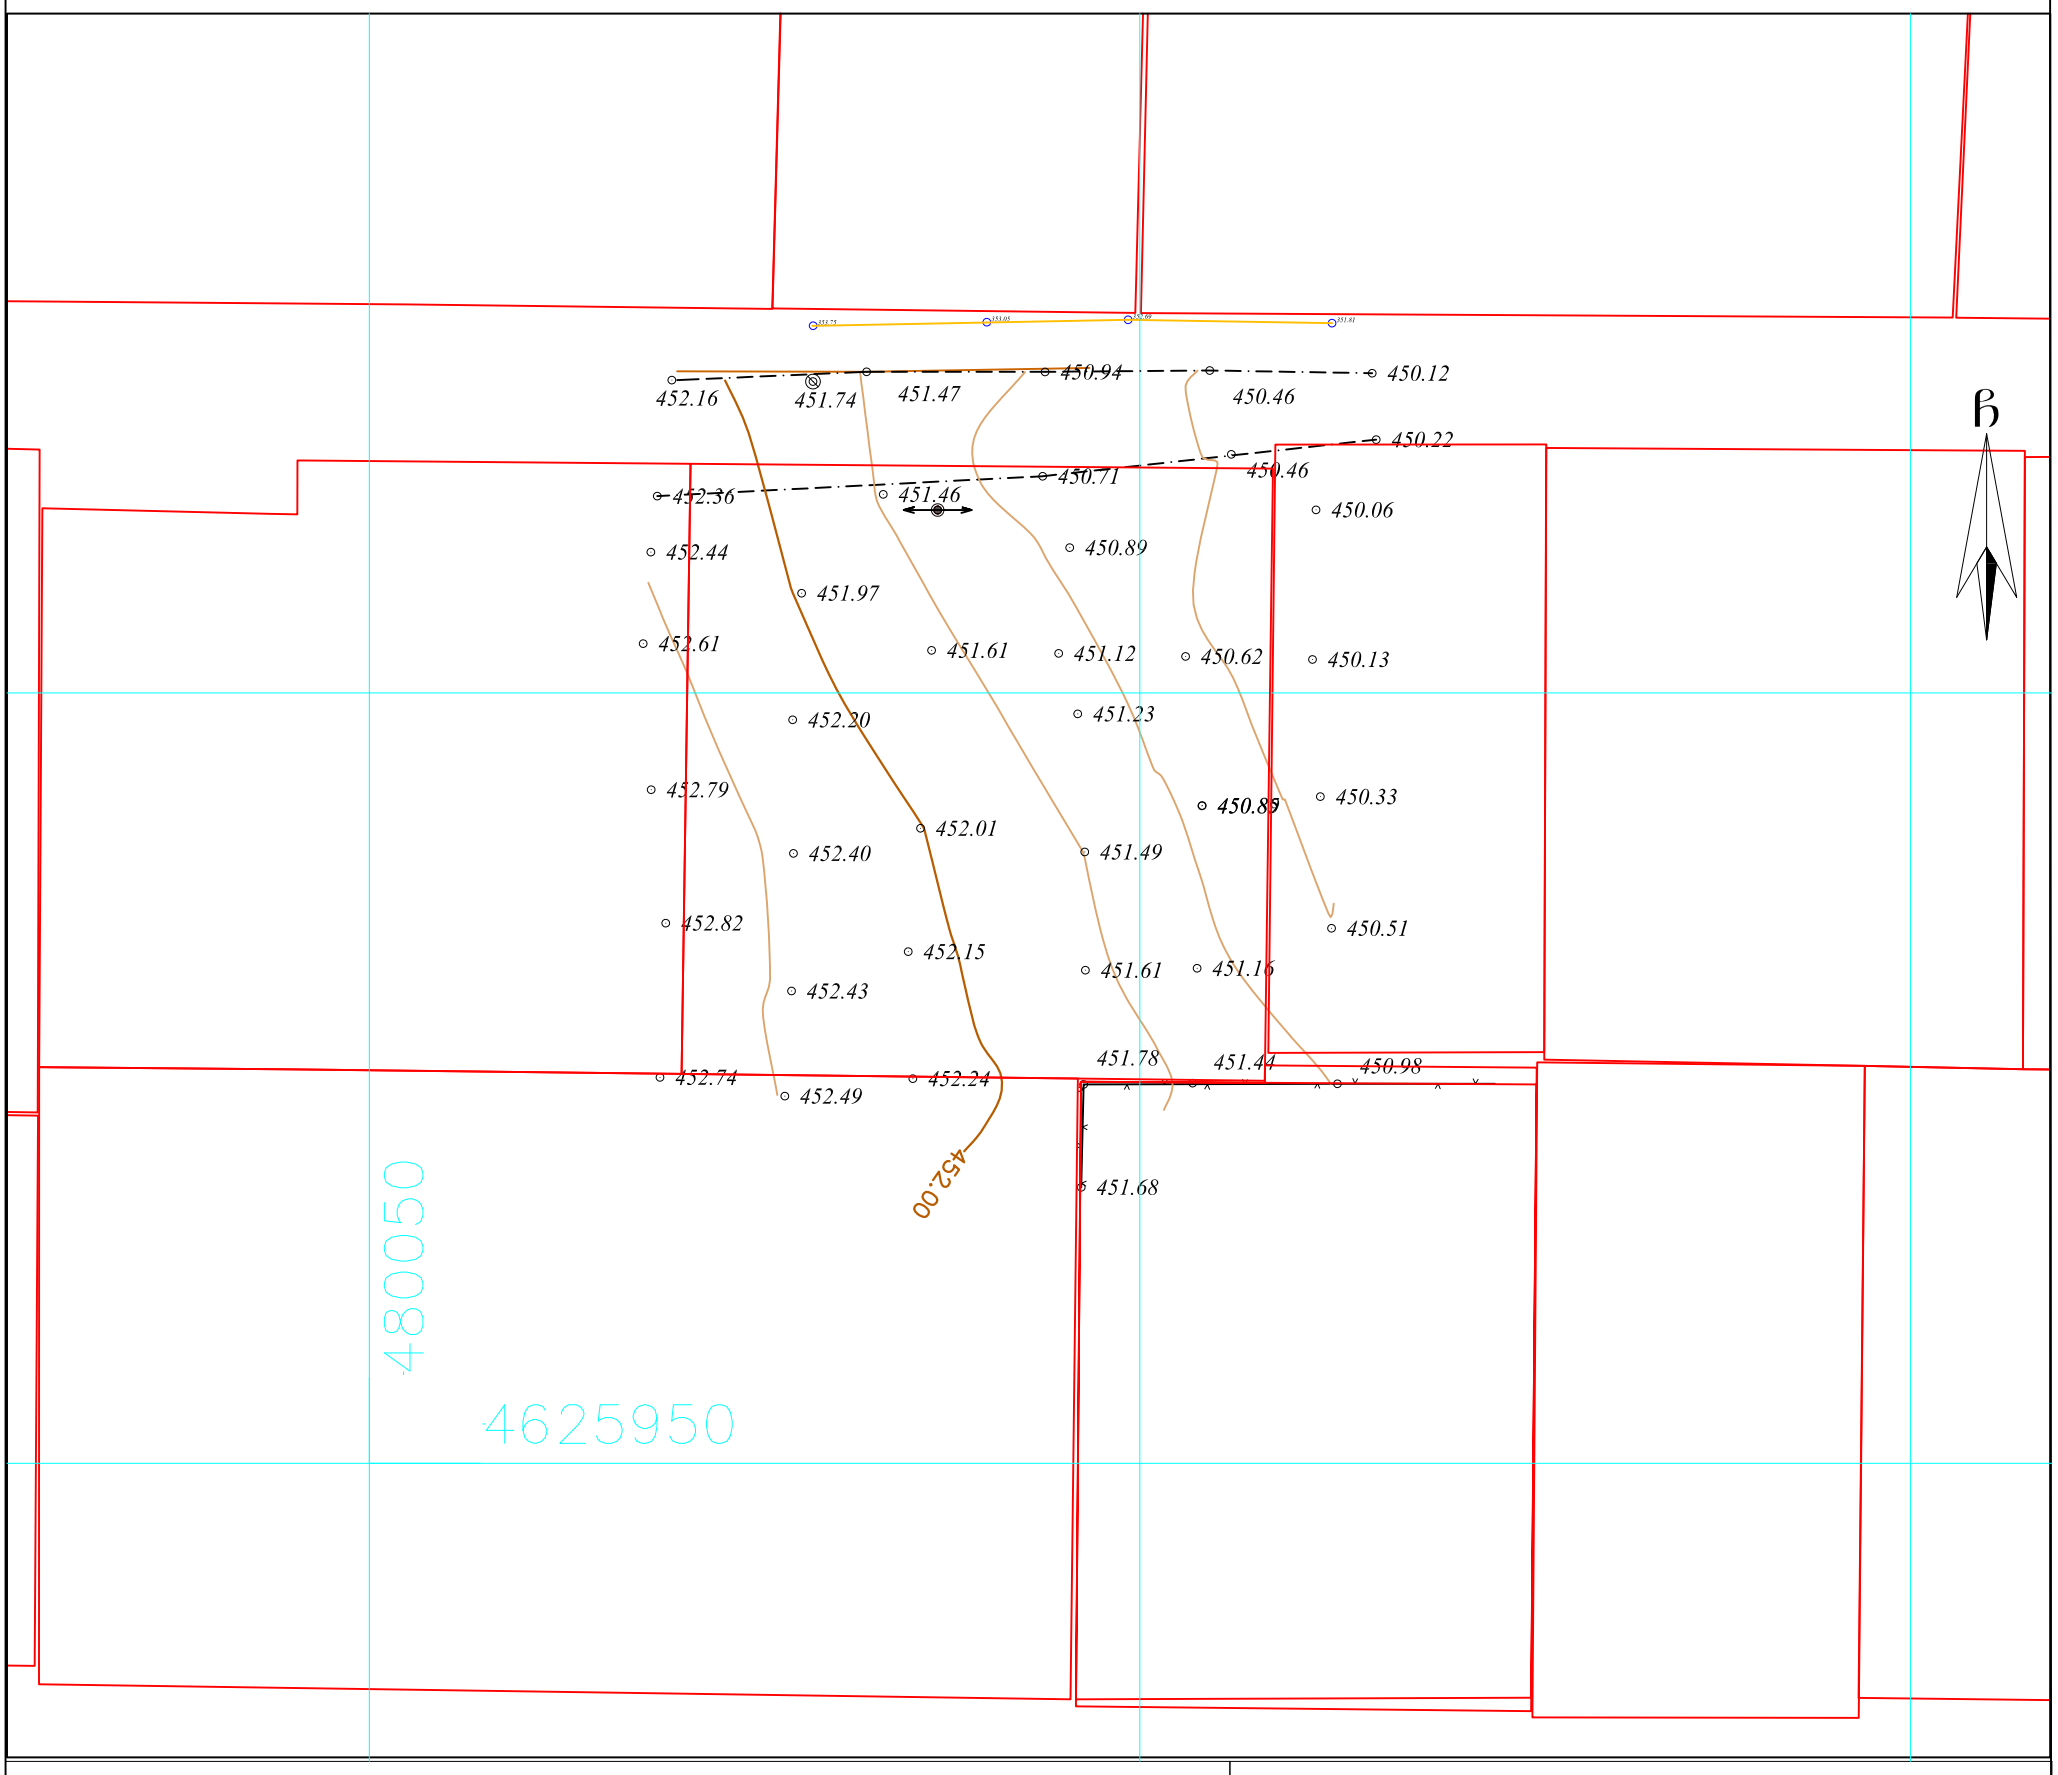

პირობითი აღნიშვნები

WGS 1984-ის კოორდინატთა სისტემის UTM პროექცია

ძს	საცხ. შენობა		ბორდიული		ჭიშკარი
ძა	არასაცხ. შენობა		ხის ღობე		ბეტონი
	ფარდული		ღობე	წ	წყალგაყვანილობა
	მშენებარე შენობა		ქვის კედელი	გ	გაზი
			კედელი	კ	კანალიზაცია
	სატრანსფორ. ჯიხური		ფლატე	სან	სანიაღვრე
	ხეები		რკინიგზა	კბ	კავშირგაბმულობა
	გარე განათება		სამეთვალყურეო ჭები	ელ. ქსელები	
			ელ. გადამცემი ხაზი	გთბ	გათბობა

შენიშვნა:1) ნაკვეთის საზღვარი (თუ იგი არის ნახაზზე) მითითებულია დამკვეთის მიერ

2) მიწის სამუშაოების შესრულებისას შეატყობინეთ კომუნიკაციის წარმომადგენლებს

შპს „ბიემჯი გრუპ“
საქართველო, თბილისი, შარტავას ქუჩა 14
მობ: 598 667070; 577 158039

LTD `BMG GROUP~
14 Sartava St. Tbilisi, Georgia

ტექნიკური დირექტორი:		ზ. ბასილაძე
აზომა:		რ. გირგვლიანი
დახაზა:		რ. გირგვლიანი
დამკვეთი:		ქეთევან ჯანჯალია
მაშტაბი: 1:500		04.02.2017წ.

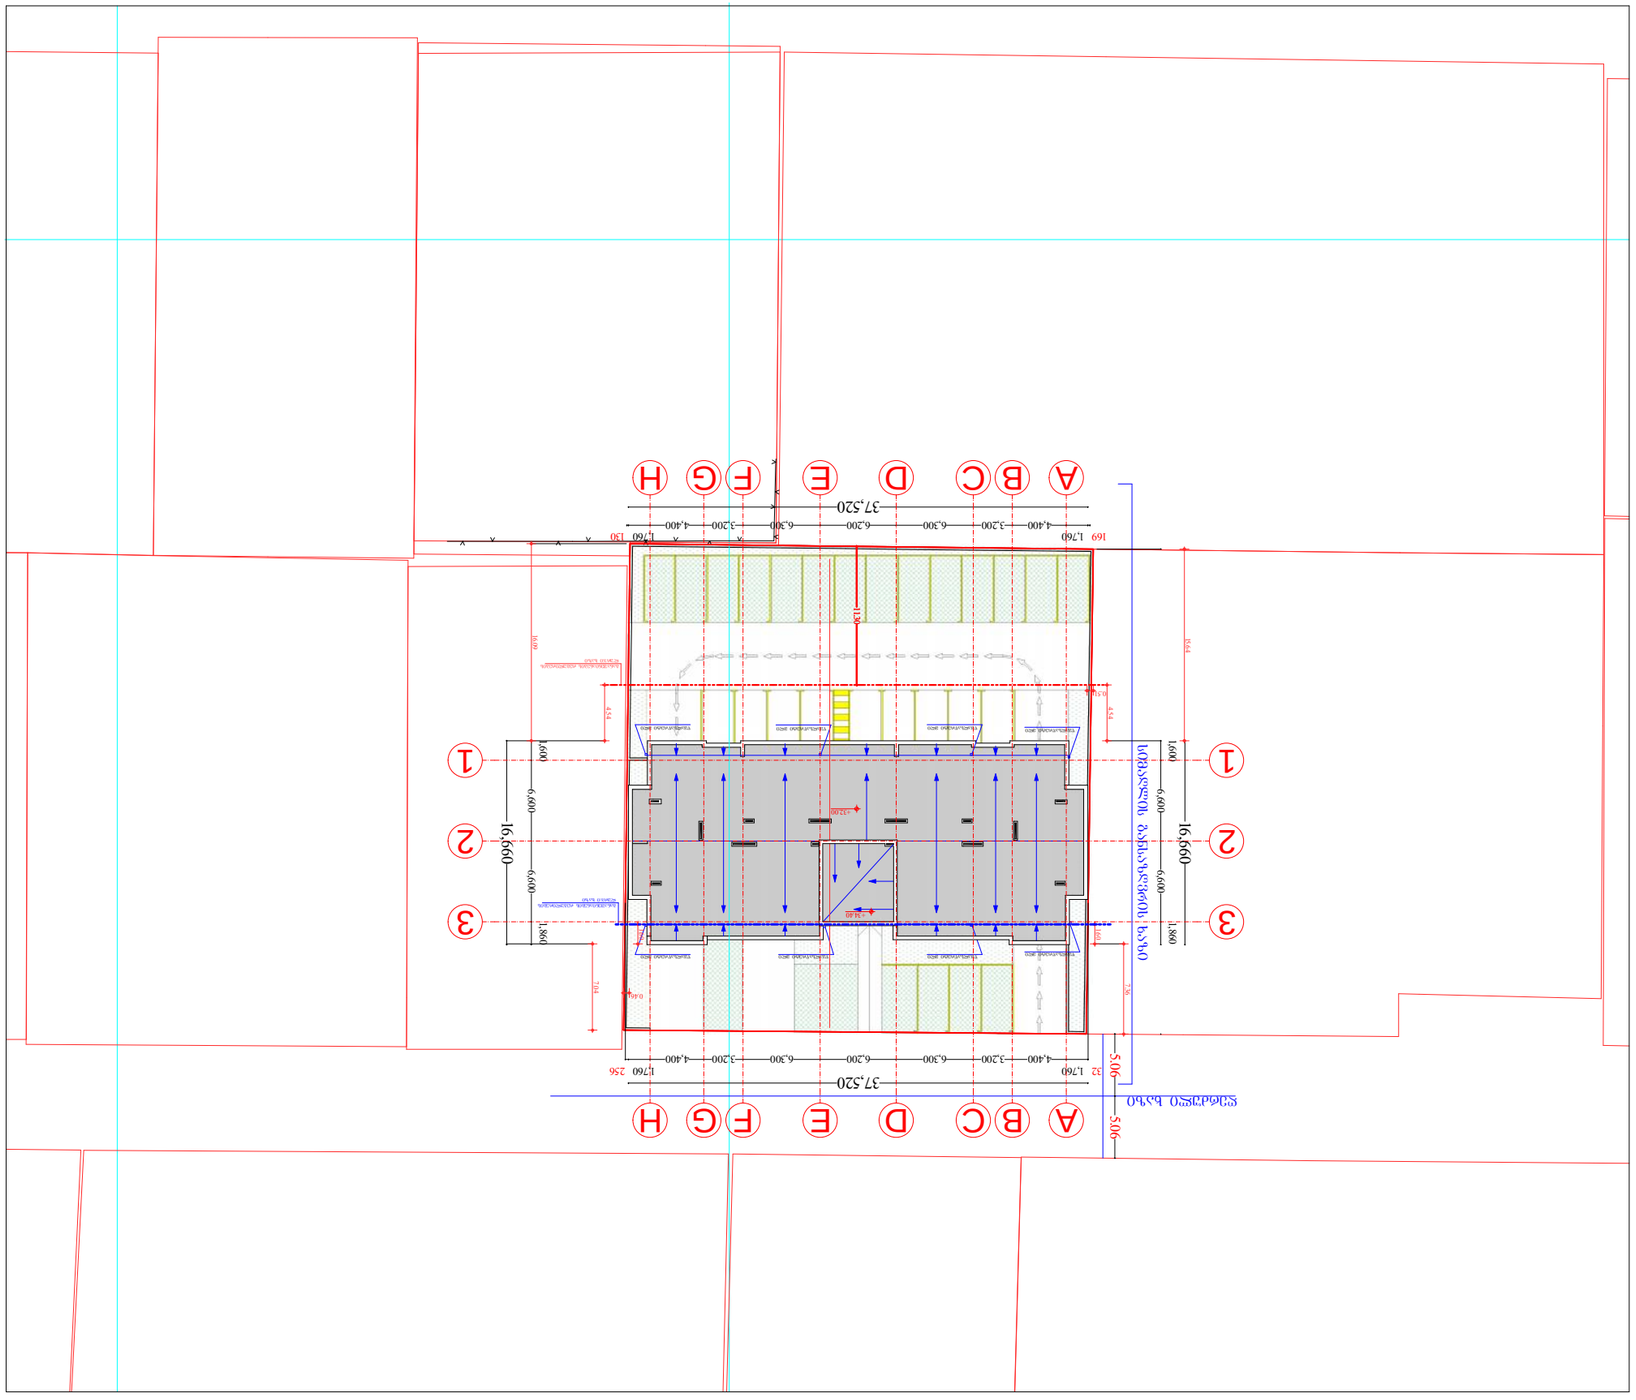

16,660

1,600

6,600 6,600

1,860

37,520

32 1,760 4,400 3,200 6,300 6,200 6,300 3,200 4,400

1,760 256

16,660

1,600

6,600 6,600

1,860

37,520

169 1,760 4,400 3,200 6,300 6,200 6,300 3,200 4,400

1,760 130 5.06 5.06 11.30

0.46 16.09 4.54

0.51 15.64 4.54 7.36 1.60 1.60 7.04

+34.40

+32.00

pr

სტადია ფურცელი# ფურცლები

ნახაზის დასახელება

თანამდებობა გვარი ხელმოწერა
პრ.ავტორი
შეასრულა

გ.ბეჟუაშვილი
გ.ბეჟუაშვილი

შემსრულებელი

დამკვეთი

ქეთევან ჯანჯალია

მასშტაბი 1 : 500 A-2

ექსპლიკაცია

პრ. დასახელება

G E N G E G M A

sakaDastro საზღვარი

მრავალბინიანი საცხოვრებელი სახლი
ქ.თბილისი, სოფელი დიღომი, ნაკვეთი
035/801
s.k. 01.72.14.035/801

განაშენიანების რეგულირების ხაზი.

განაშენიანების სავალდებულო ლურჯი ხაზი.

F.P. Giorgi ბეჟუავილი
p/n 01025001691

წყლის გადაყვანა

ღერძული ხაზისიმაღლის განსაზღვრის ხაზი

წყალსაწრეტი მლი წყალსაწრეტი მლი წყალსაწრეტი მლი წყალსაწრეტი მლი

წყალსაწრეტი მლი წყალსაწრეტი მლი წყალსაწრეტი მლი წყალსაწრეტი მლი

განაშენიანების რეგულირების ლურჯი ხაზი

განაშენიანების რეგულირების ლურჯი ხაზი

B

B

C

C

D

D

E

E

F

F

G

G

H

H

1 1

2 2

3 3

A

A