

არსებული შენობა
(თერგი 1)

არსებული შენობა
(ქალაქის გული)

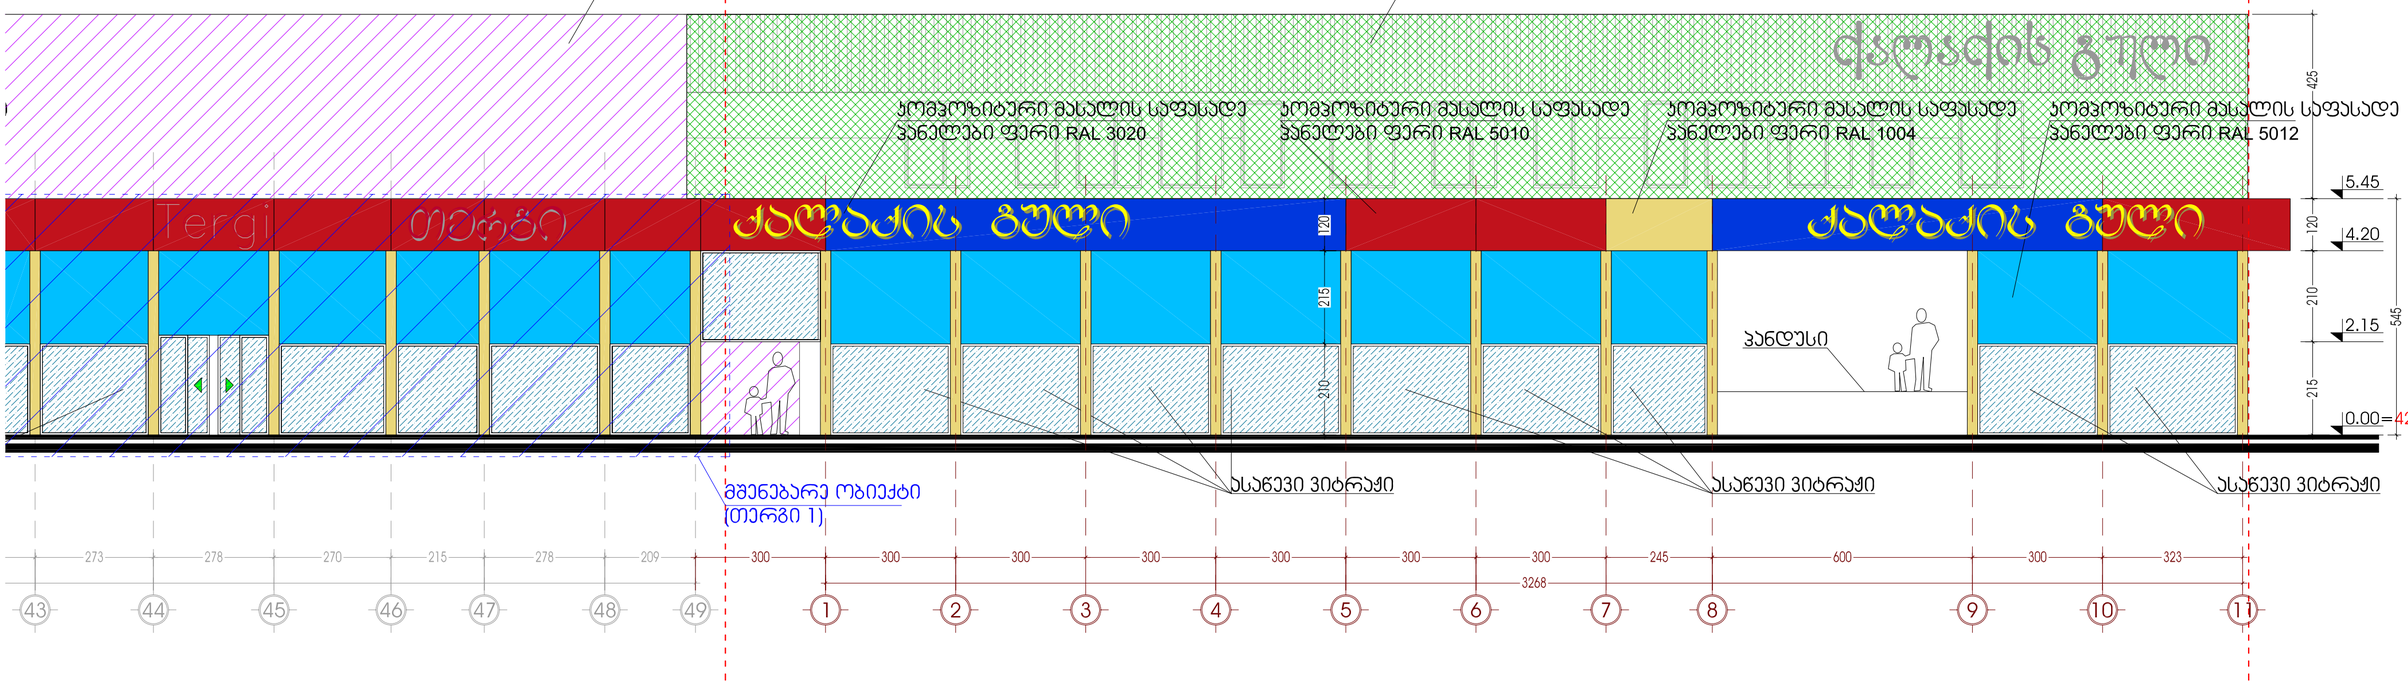

ფურცლის დასახელება: ფასადი 1-11 ღერძებში			მასშტაბი 1:100	ობიექტის სახელწოდება: პასაჟი
დირექტორი	გ. ჯვიწინაშვილი			
არქიტექტორი	გ. ჯვიწინაშვილი			ობიექტის მისამართი: ქ. თბილისი, დიდუბე-ჩუღურეთის რაიონი, ცაბაძის ქ. №8 — ფურცელი
პვტორი	დ. ვეშაპიძე			
დაამუშავა	გ. კოროღლიშვილი			დამკვეთი: ქალაქის გული — ფურცელი
შეამოწმა	პ. მაისურაძე			

გოლაკო
godaco
კონსტრუქციული ფირმა
Company "GODACO"
Tbilisi, Georgia
Delisi III St.
Tel/fax: (+995 32) 484492
E_mail: <godaco@gol.ge>
Licence # 0166

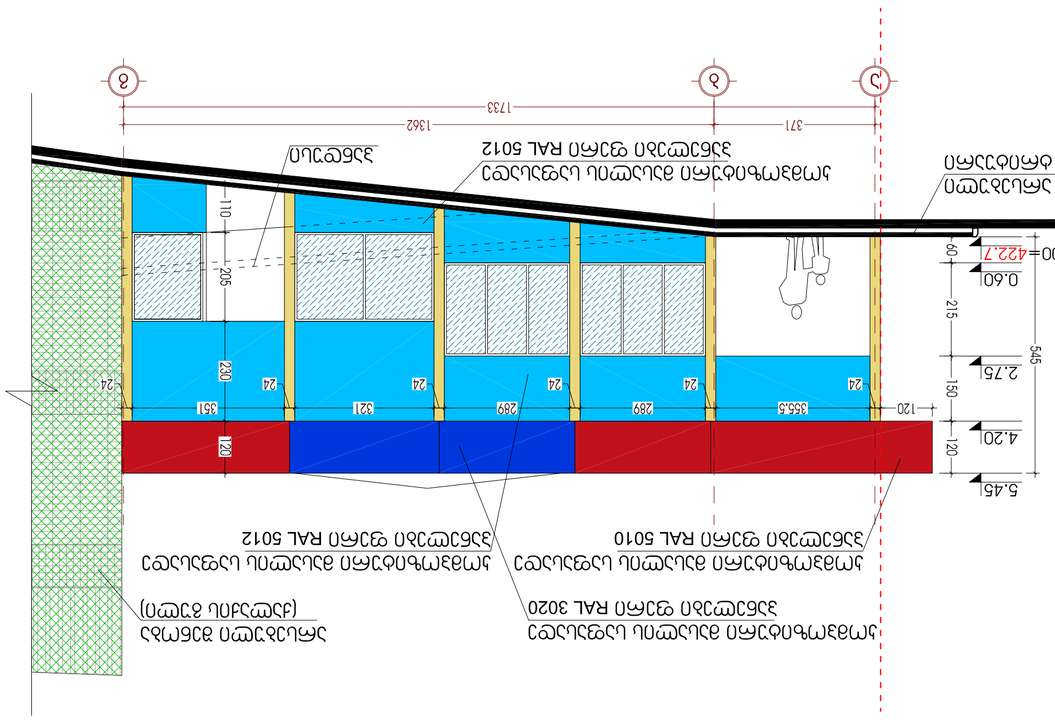

