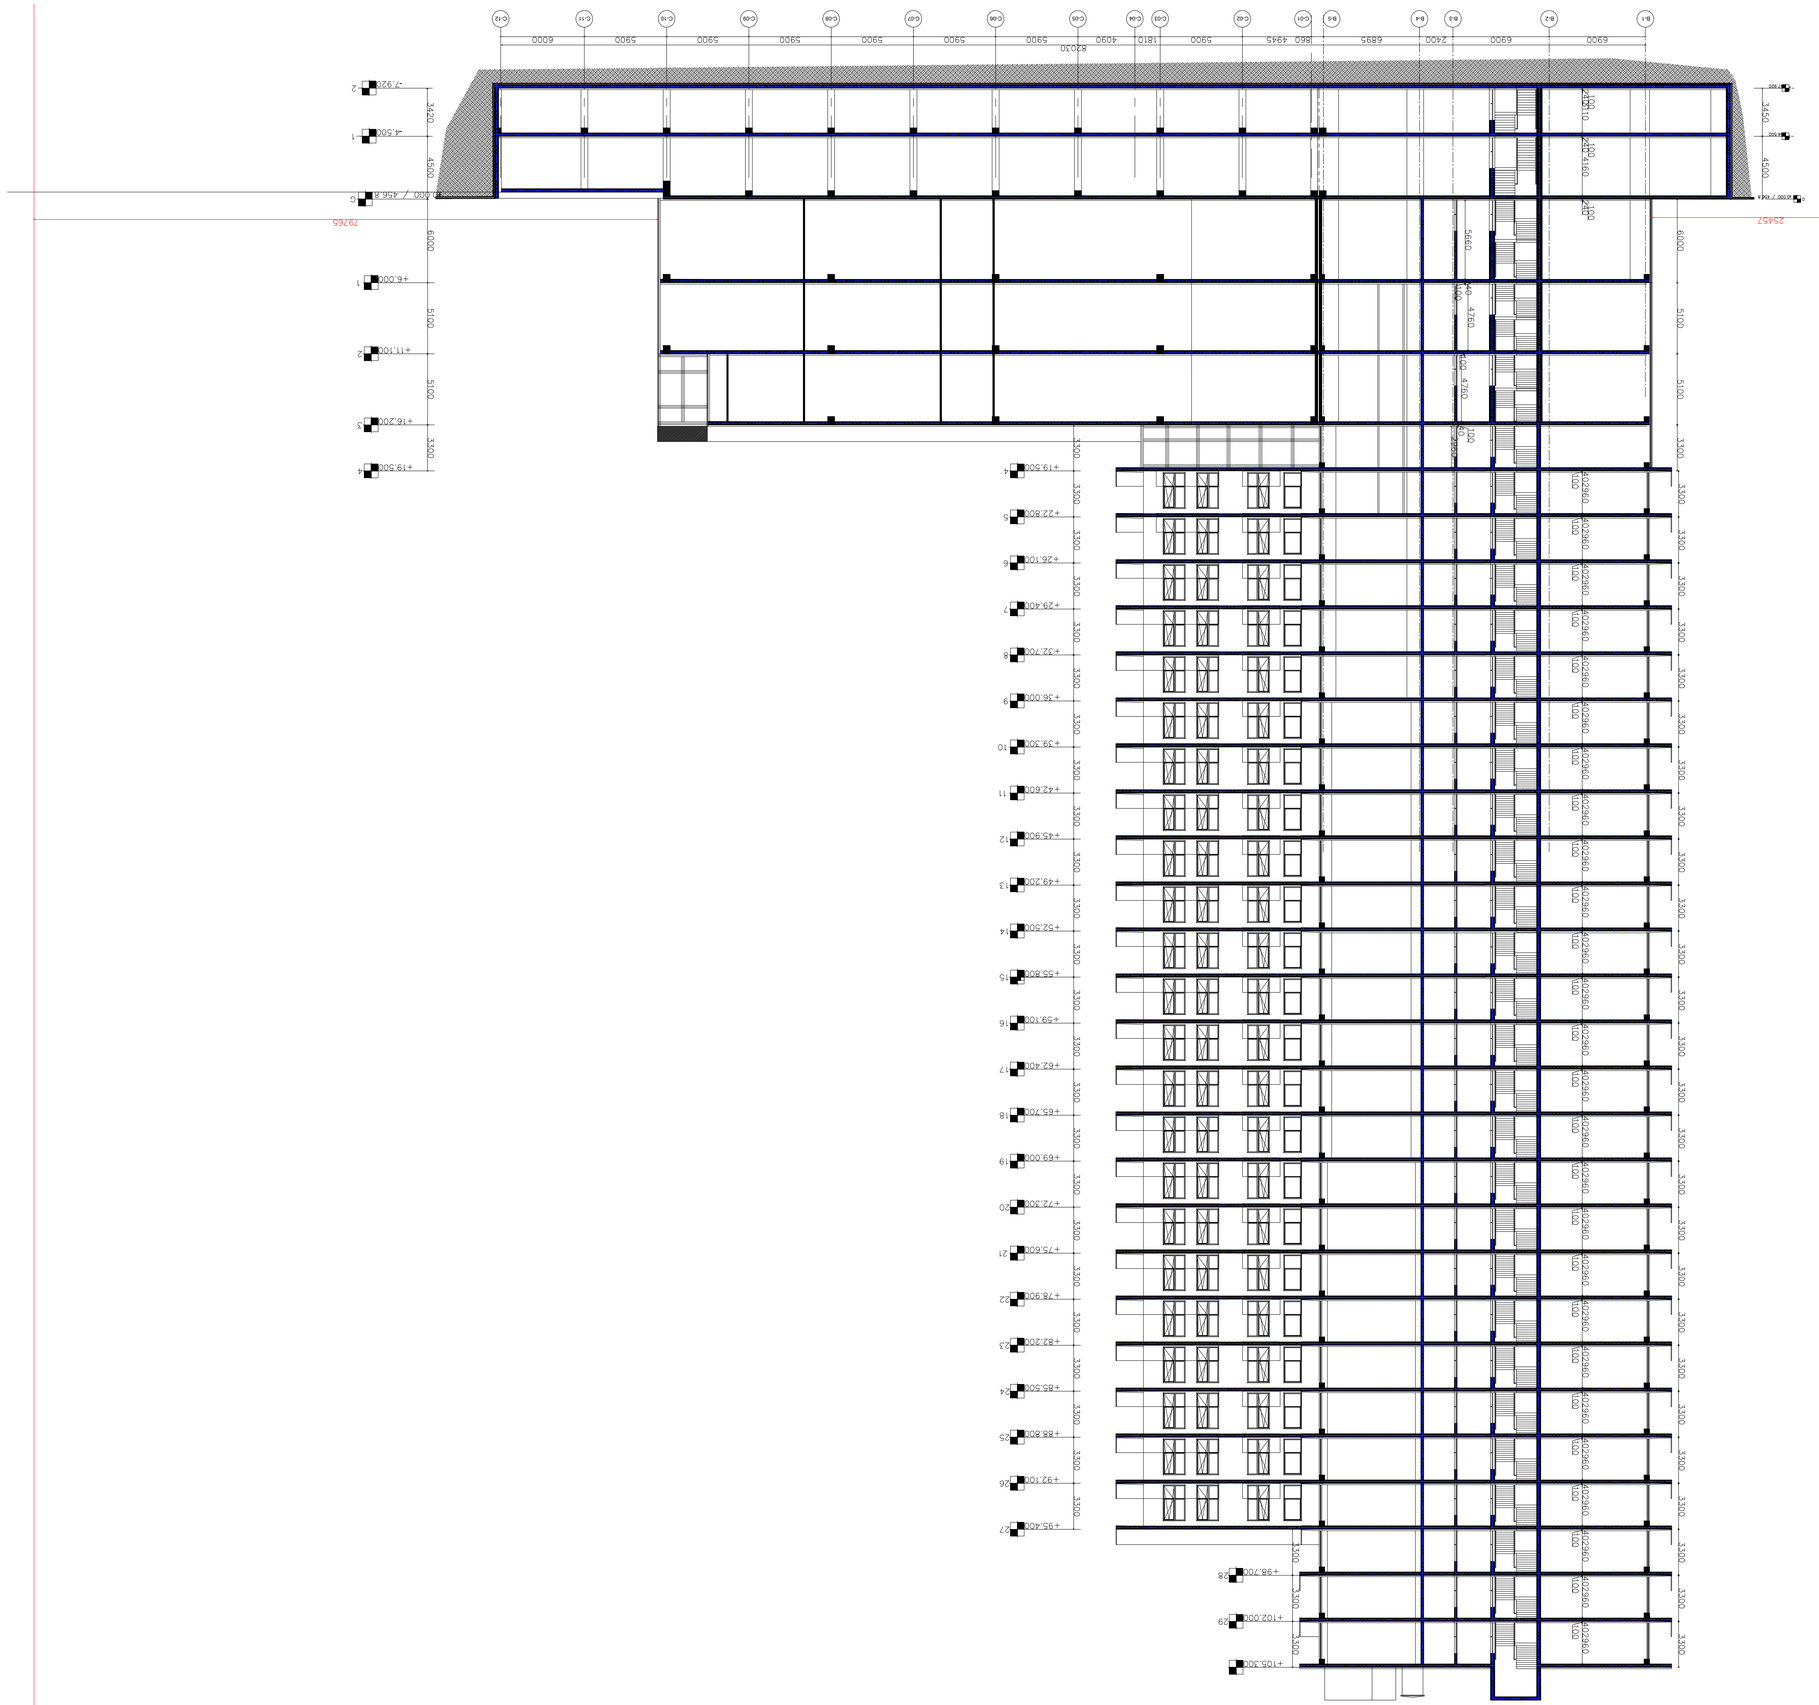














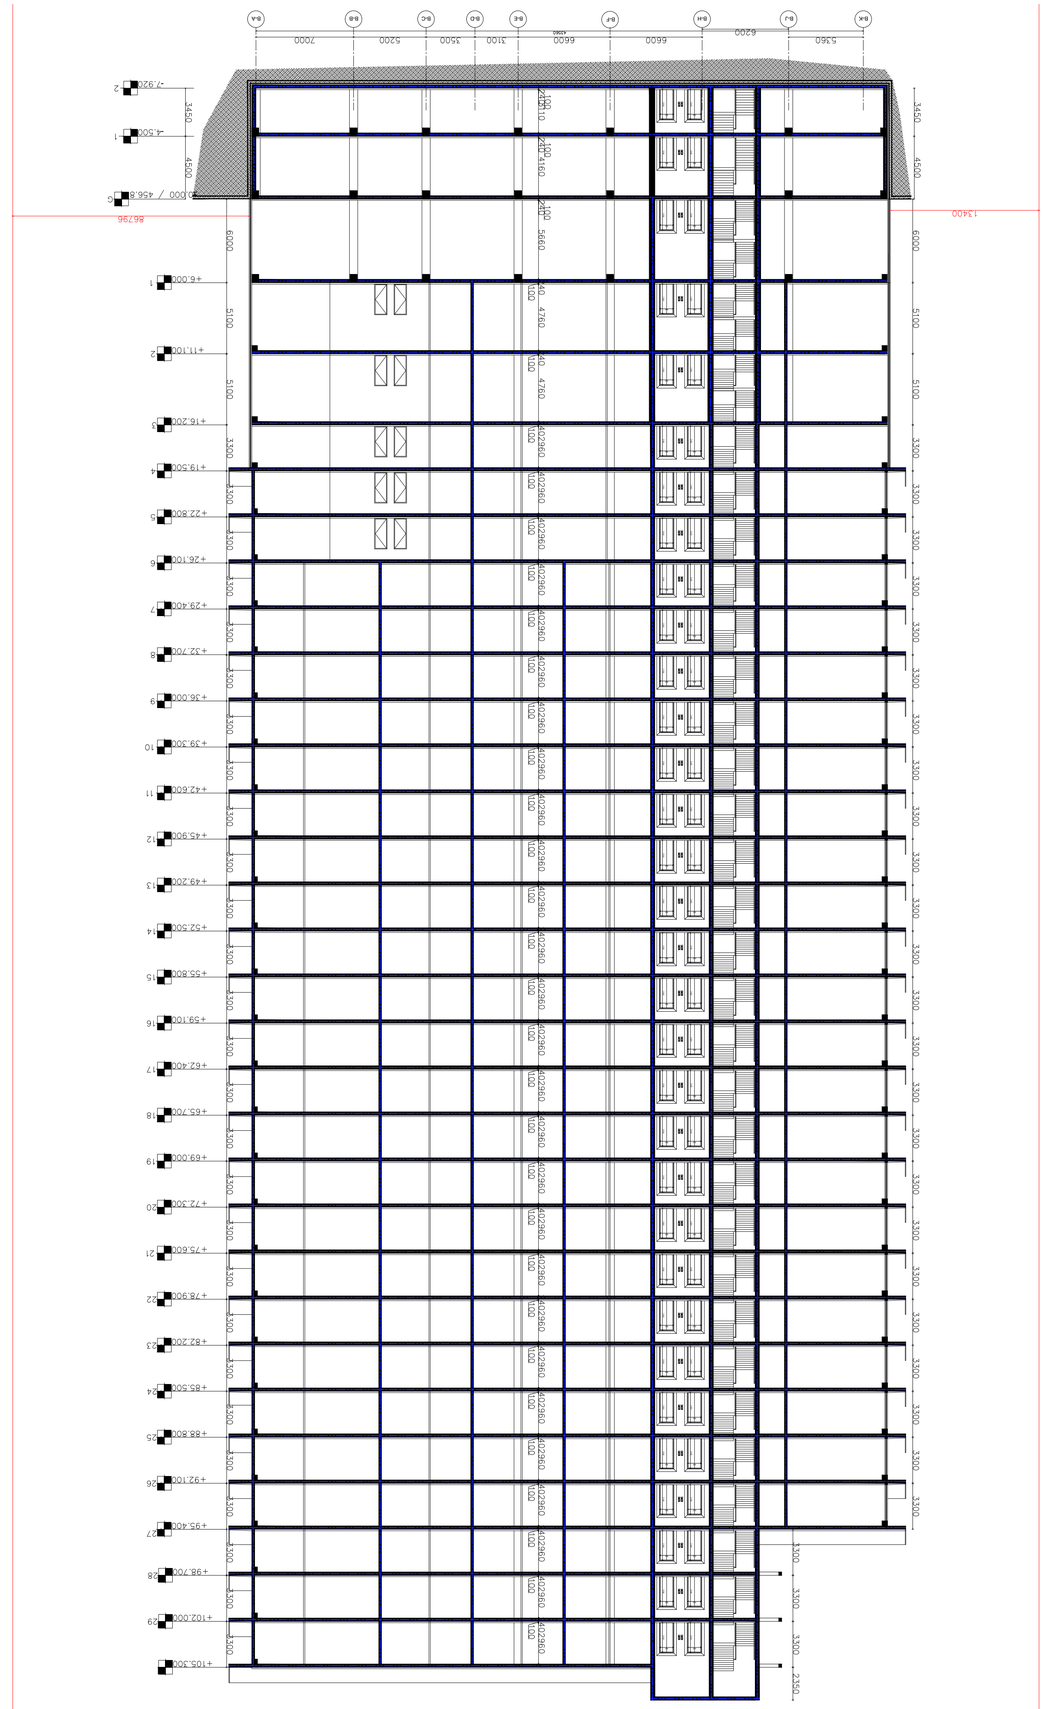















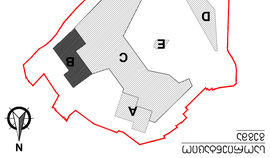








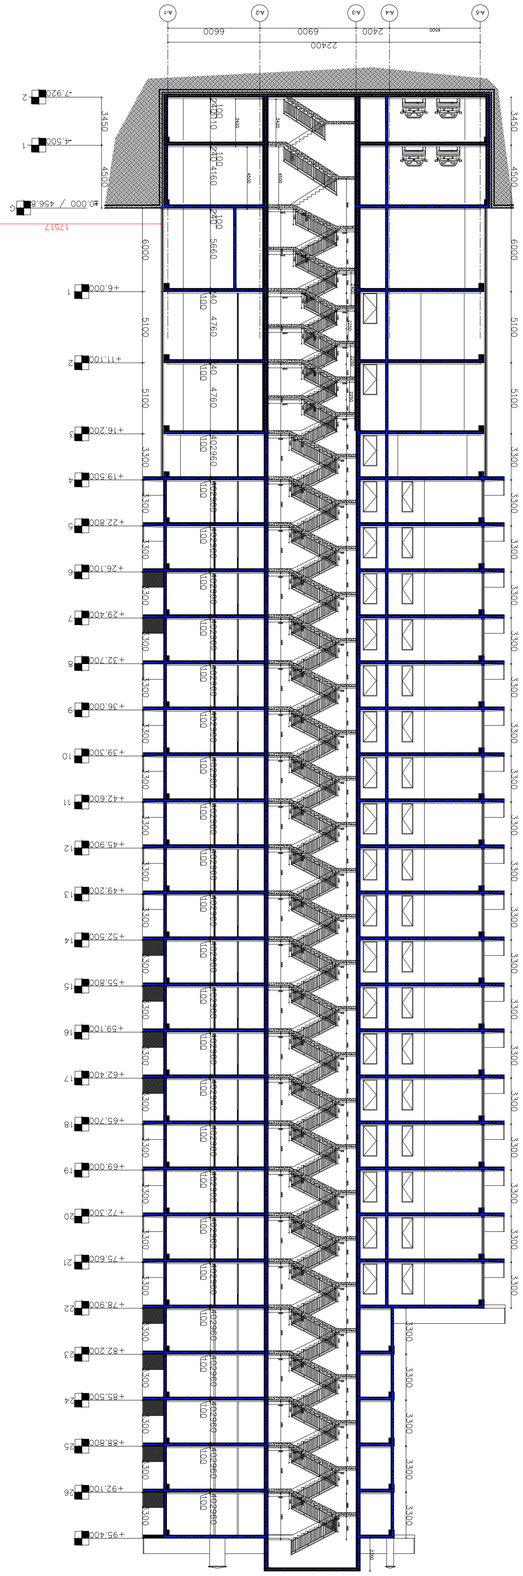










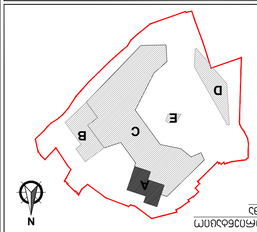














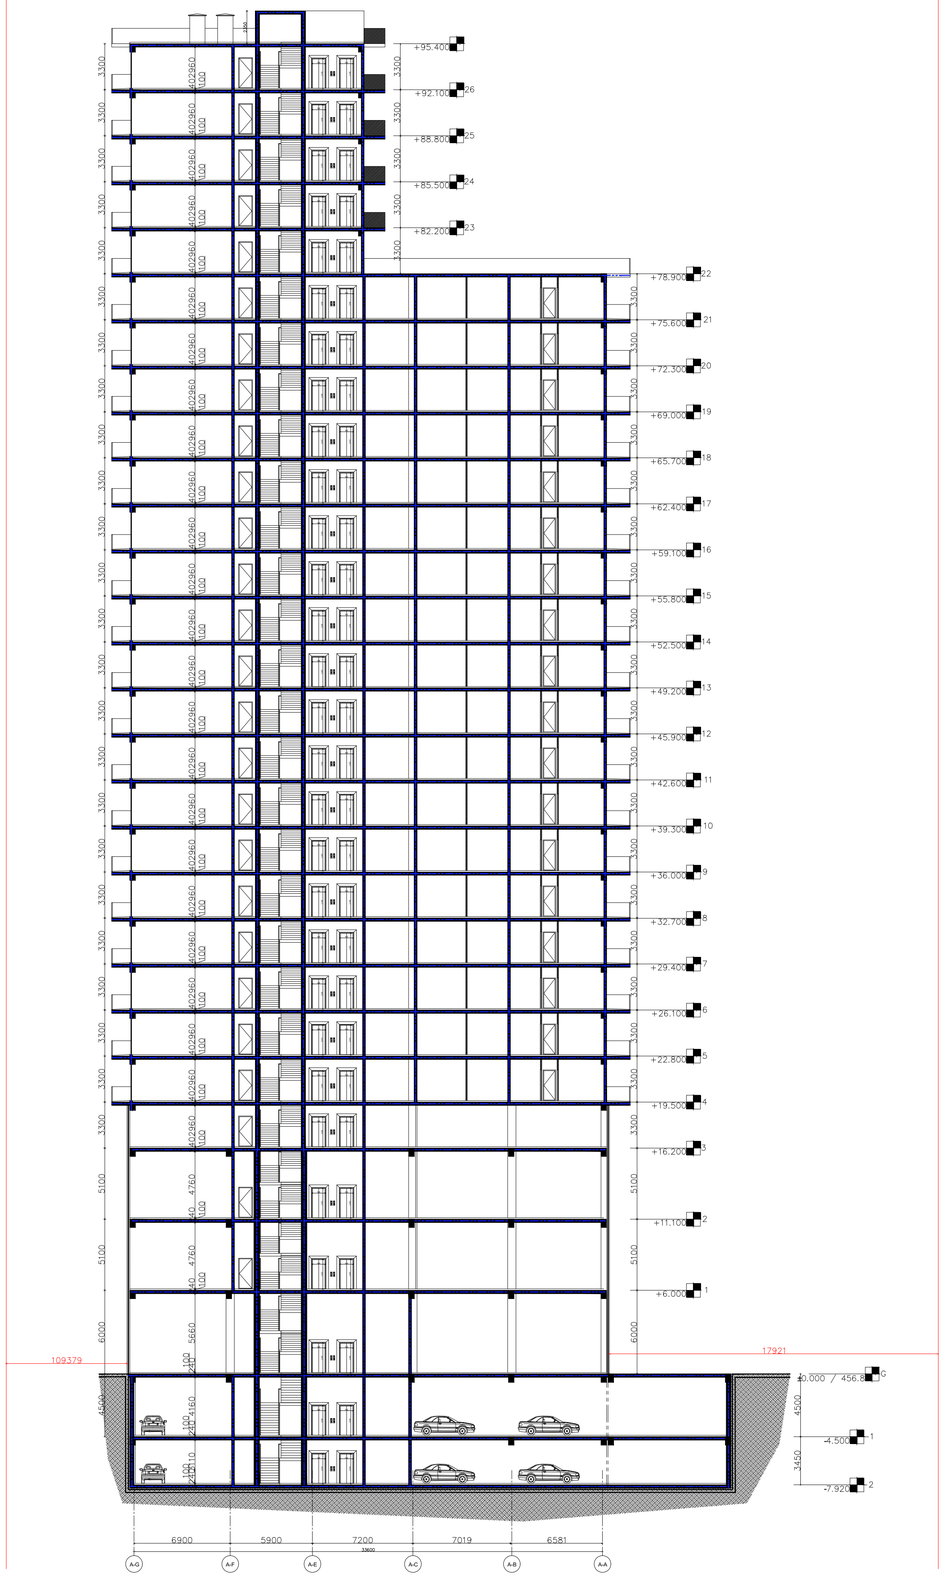

პროექტი

მრავალფუნქციური კომპლექსი

ქ.თბილისი / ხევქმარის ქუჩა, №1 იმიმდებარედ

დამკვეთი

შპს "დონა გრუპი"

საორიენტაციო გეგმა

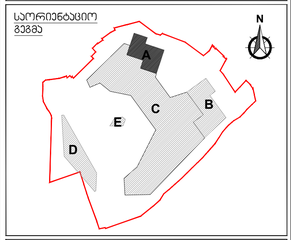

ალნიშვნები

რკინა-ბეტონი	
შახტა	
კოლონის ალნიშვნა	X/X
კედლის ტიპი	00
ბინის ტიპი	FLAT/T/X0
ღერძი	X/X
რიგელი	
კარის ტიპი	D-00
ფანჯრის ტიპი	W-00
ჭრილის ხაზი	X-X-000 0
ნიშნული	0 FLOOR ±0.000
გადამისამართება: დეტალის ნომერი ფურცლის ნომერი	DET 00 X-X-000
მოაჯირის ტიპი	H/T2
წყლის მიმღები	DR

პროექტის ავტორი

ლენდ მარკ პროჯექტი

არქიტექტურა და დიზაინი

ვაჟა-ფშაველას II ავარტალი № 11ბ, 6283, თბილისი, საქართველო
architecture@landmarkeproject.com
M +032 2 22 00 88

პოზიცია	სახელი	ხელმოწერა
დირექტორი	ხ. კიკვაძე	
არქიტექტორი	ბ.კიკალიშვილი	
არქიტექტორი	ლ. გურგენიძე	
შეამოწმა	ი. ჩირაძე	

ნახაზი

ჭრილი A2 - A2

ფაილი	ფურცელი
	A-200A
ფორმატი	მასშტაბი

რიცხვი	ეტაპი	რევიზია
13.11.2019		

პროექტის ნომერი

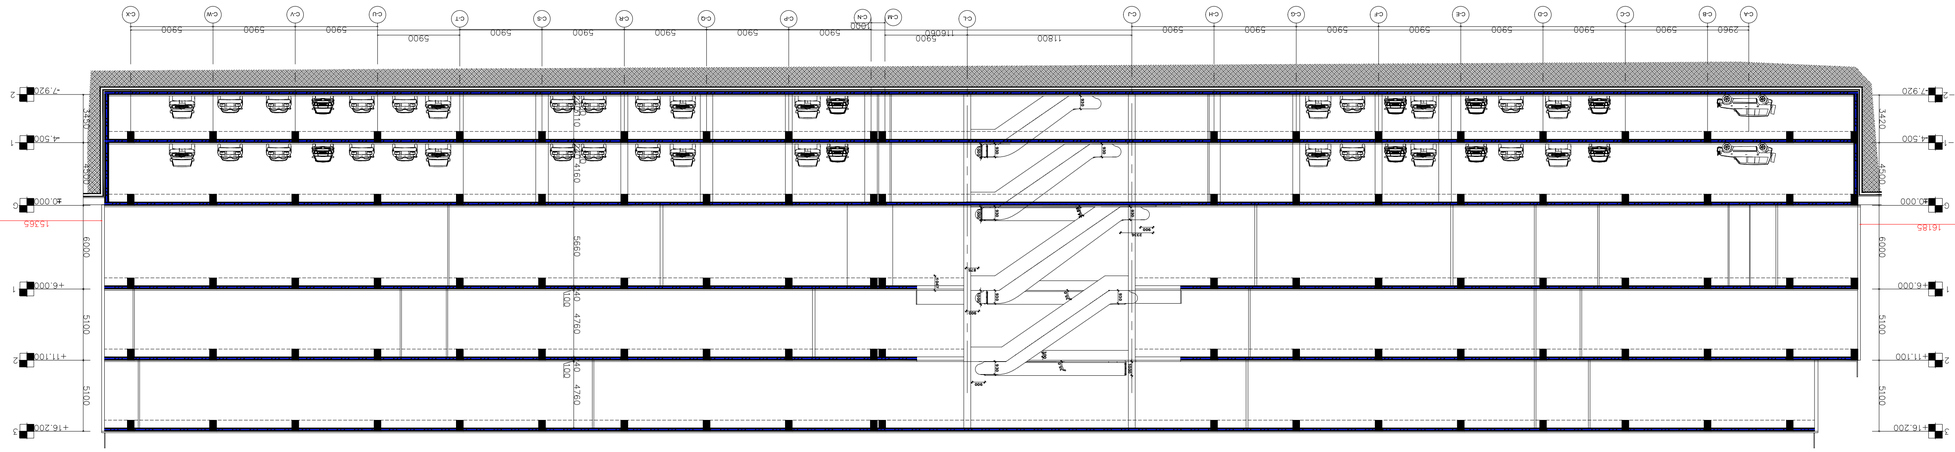
+16.200
+11.100
+6.000
±0.000
-4.500
-7.920
16185
15565
6084
6000
5100
4500
3450
3300
5660
4760
4160
2210
1160
5900
4750
2960
1180
590

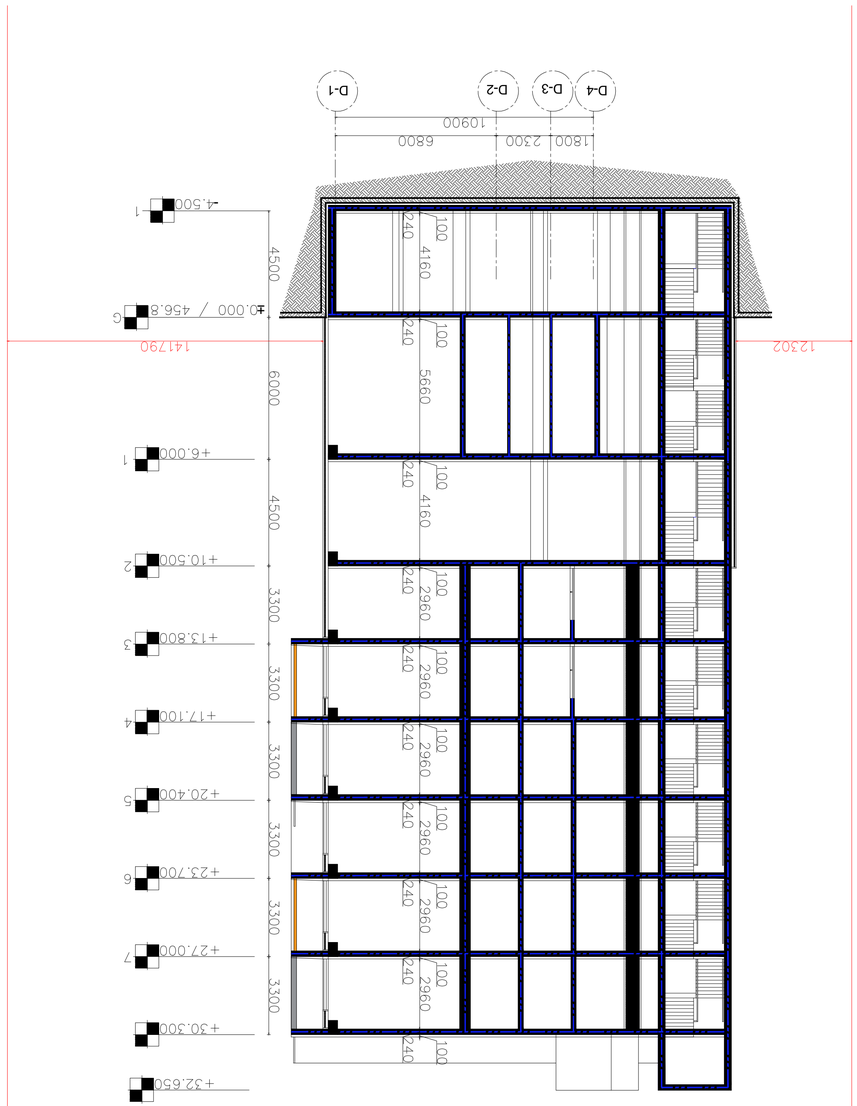












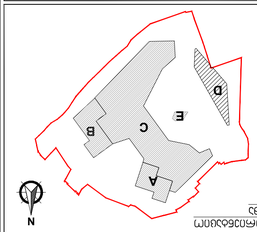
















































