საქართველო
ქ. თბილისის მერია
სსიპ თბილისის არქიტექტურის სამსახური

ქ. თბილისი, ხვინგიას ქუჩა №3 894 კვ.მ არასასოფლო-სამეურნეო
დანიშნულების ს/კ-ით 01.12.12.008.032 მიწის ნაკვეთის ტოპოგრაფიული

გეგმა

სამსახურის შტრიხი



პირობითი აღნიშვნები

WGS 1984-ის კოორდინატთა სისტემის UTM პროექცია

ძს	საცხ. შენობა		ბორდიული		ჭიშკარი
ძა	არასაცხ. შენობა		ხის ღობე		ბეტონი
	ფარდული		ღობე	წ	წყალგაყვანილობა
	მშენებარე შენობა		ქვის კედელი	ბ	გაზი
	სატრანსფორ. ჯიხური		კედელი	კ	კანალიზაცია
	ხეები		ფლატე	სან	სანიაღვრე
	გარე განათება		რკინიგზა	კშ	კავშირგაბმულობა
			სამეთვალყურეო ჭები	ელ.	ელ. ქსელები
			ელ. გადამცემი სადგური	თბ	გათბობა

შენიშვნა:1) ——— ნაკვეთის საზღვარი (თუ იგი არის ნახაზზე) მითითებულია დამკვეთის მიერ

2) მიწის სამუშაოების შესრულებისას შეატყობინეთ კომუნიკაციის წარმომადგენლებს

შპს „ბიემჯი გრუპ“
საქართველო, თბილისი, შარტავას ქუჩა 14
მობ: 598 667070; 577 158039

LTD `BMG GROUP~
14 Sartava St. Tbilisi, Georgia

ტექნიკური დირექტორი:		ზ. ბახილაძე
ახომა:		ლ. ვეზდენი
დახაზა:		ლ. ვეზდენი
დამკვეთი:		შპს ჯორჯიან ბილდინგ გრუპი+
მაშტაბი: 1:500		15.05.2017წ.

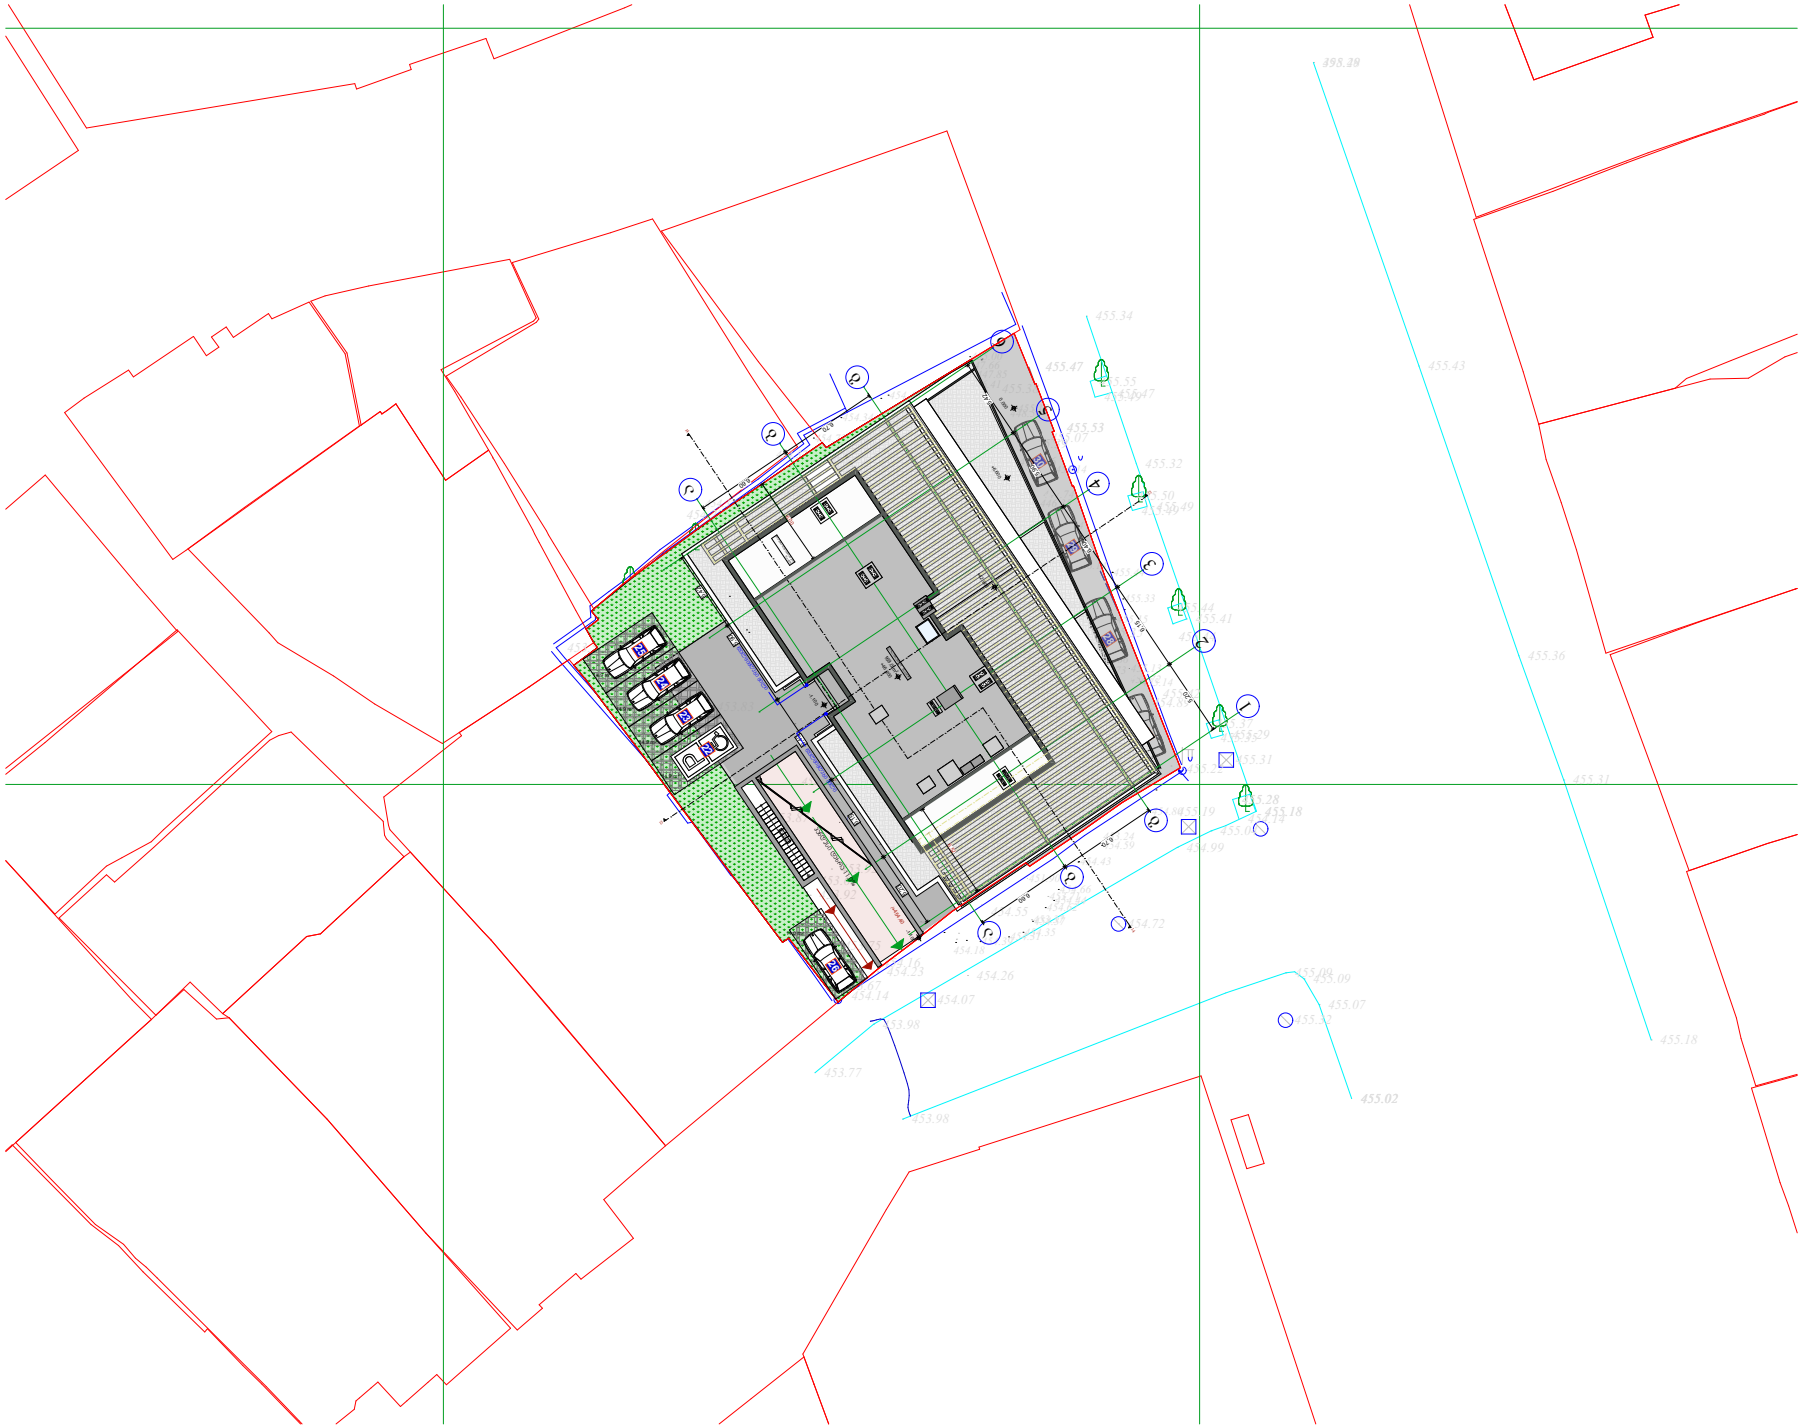

ფორმატი	დაკვეთა №	ფაილის სახელი
A4		

ექსპლიკაცია:

შენიშვნები:

1. ზომები მოცემულია მეტრებში;

2.არქიტექტურული ნიშნული 0.000 შეესაბამება აბსოლუტურ ნიშნულს +455.50

დამკვეთი

შპს.“ჯორჯიან ბილდინგ გრუპ+“

მისამართი

ქობილისი, ქ. მ.ხვინგია №1; №3
ქ. ცდადიანის № 158

პროექტის სახელწოდება

მრავალფუნქციური კომპლექსი/შენობა

თანამდებობა	გვარი	ხელმოწერა	თარიღი
დირექტორი	კარაბაძე		
არქიტექტორი	ნაკაანაძე		
კონსტრუქტორი	მსაყვლაძე		

ARCO

მისამართი

თბილისი,
მარშალ გელოვანის №13

მასშტაბი	1:500	ნახაზი
თარიღი		გენგეგმა

სტადია	ფურცელი	ფურცლები
არქ. პრ.		