

მიწის ნაკვეთის ტოპოგრაფიული

გეგმა

მისამართი:	ქ. თბილისი, კახეთის გზატკეცილი №103
ფართობი:	4924 კვ.მ
დანიშნულება:	არასასოფლო - სამეურნეო
საკადასტრო კოდი:	01.19.18.004.045

492720 492800 492880

4615600 4615520 4615440

პირობითი აღნიშვნები

ძს	საცხ. შენობა		ბორდიური	წ	წყალგაყვანილობა
ძას	არასაცხ. შენობა		ხის ღობე	გ	გაზი
	ფარდული		ღობე	კ	კანალიზაცია
	მშენებარე შენობა		ქვის კედელი	სან	სანიაღვრე
	სატრანსფორ. ჯიხური		საყრდენი კედელი	კბ	კავშირგაბმულობა
	ხეები, ბუჩქი		ფლატე		ელ. ქსელები
	გარე განათება		რკინიგზა		გათბობა
			სამეთვალყურეო ჭები		მ\ქ კომუნიკაცია დატანილია
			მეტ., ბეტ., ხის ბოძები		არქივის მასალების მიხედვით
			ელ. გადამცემი ხაზი		

შენიშვნა:
- რეგისტრირებული მიწის ნაკვეთის საკადასტრო საზღვარი
- მომიჯნავედ რეგისტრირებული მიწის ნაკვეთის საკადასტრო საზღვარი

მიწის სამუშაოების შესრულებისას შეატყობინეთ კომუნიკაციის წარმომადგენლებს

WGS84-UTM-38N

ინდ. მეწარმე იოსებ გოგუა
ს/ნ 62003015935


ქ. თბილისი, სოფელი დიღომი, ნინო აბაშიძის ქუჩა №30, ბ. 4
soso1227gogua@gmail.com ტელ: +995 88 05 58

შეასრულა:	ი.	ი. გოგუა
დაამუშავა:	ი.	ი. გოგუა

მაშტაბი: 1:750


23.08.2019 წ.

- ზ ე ნ ა ზ ე ზ ა ს -

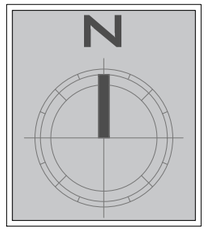

L=44.08
H=44.08/0.4=110.2

L=45.73
H=45.73/0.4=114.3

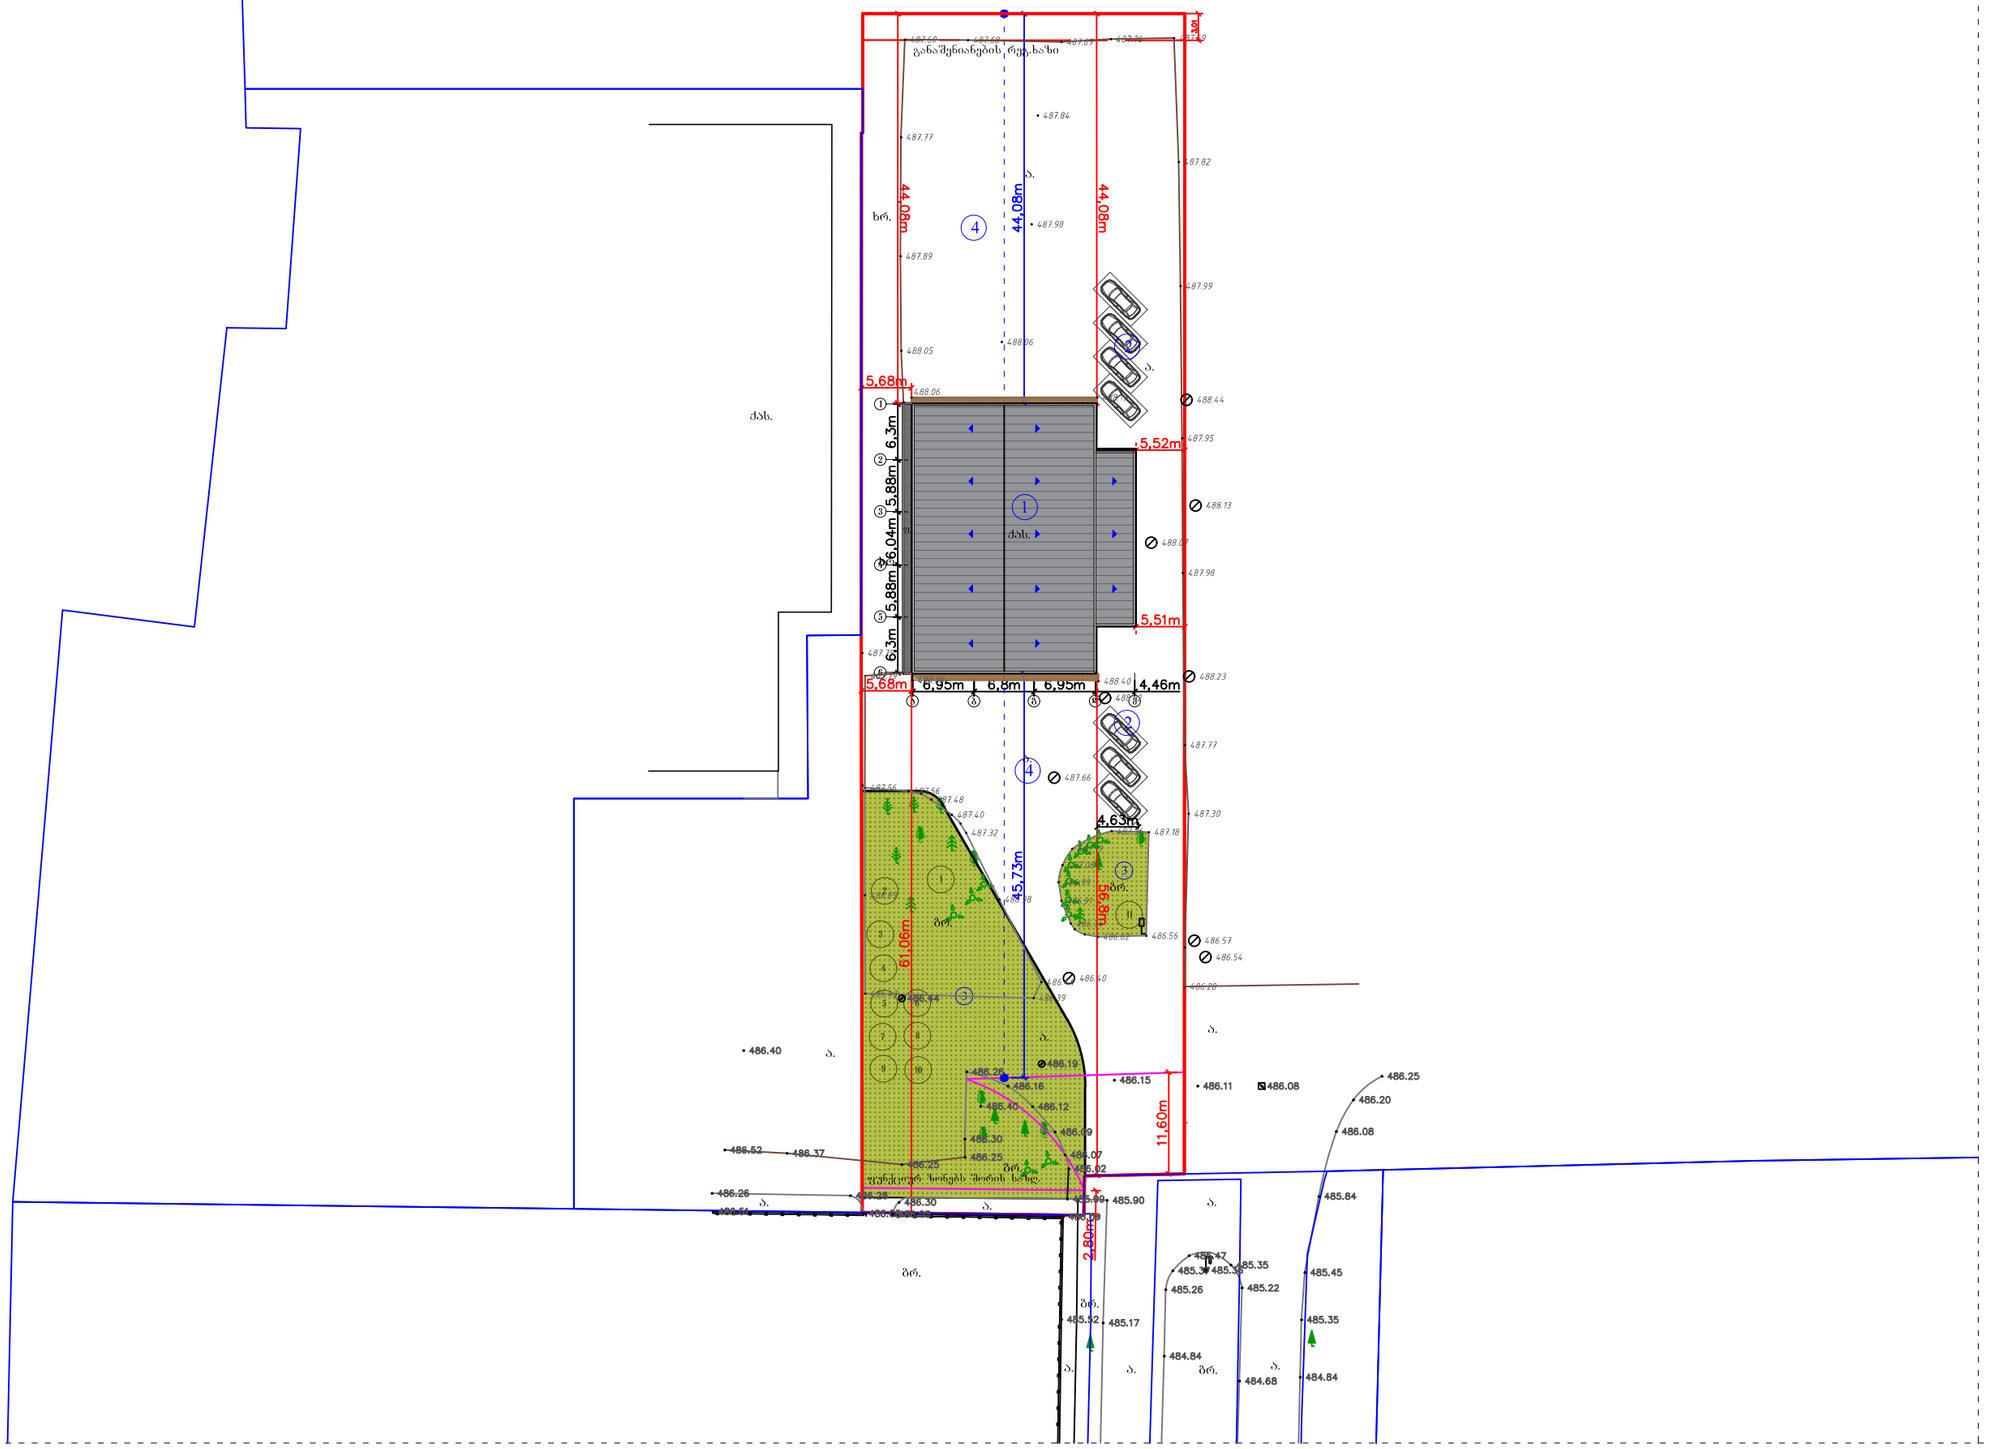

პირობითი აღნიშვნები:

1 - საპროექტო შენობა
2 - პარკინგები
3 - გამწვანების ზოლი
4 - ასფალტის საფარი

ტერიტორიის წითელი ხაზები
გამწვანებული ზოლი
ფუნქციურ ზონებს შორის საზღ.
განაშენიანების რეგ.ხაზი

დამკვეთი:

სს ,,ზრინვეი საქართველო,,

საპროექტო:

GeorgianHouse
Architrcture Design Contruction

ქუჩა: ალ.ყაზბეგის12ა. Adress:Al. Kazbegi ave. 12a
ქალაქი: თბილისი City:Tbilisi
ქვეყანა: საქართველო Country:Georgia
საფოსტო კოდი: 0160 Postcode:0160

პროექტის სტატუსი:
არქიტექტურული ნაწილი

შემსრულებლები:
ლ.ალავიძე
ნ.მაისაია

პროექტის დასახელება:
ავტოსატრანსპორტო საშუალების პერიოდული ტექნიკური ინსპექტირების ცენტრი

ნახაზის დასახელება:
ქ. თბილისი, გზატკეცილი კახეთი, N-103, (ნაკ3.04/001)
- ზ ე ნ ა ზ ე ზ ა ს (01.19.18.004.045) -

მასშტაბი:
1:500

ფურცელი