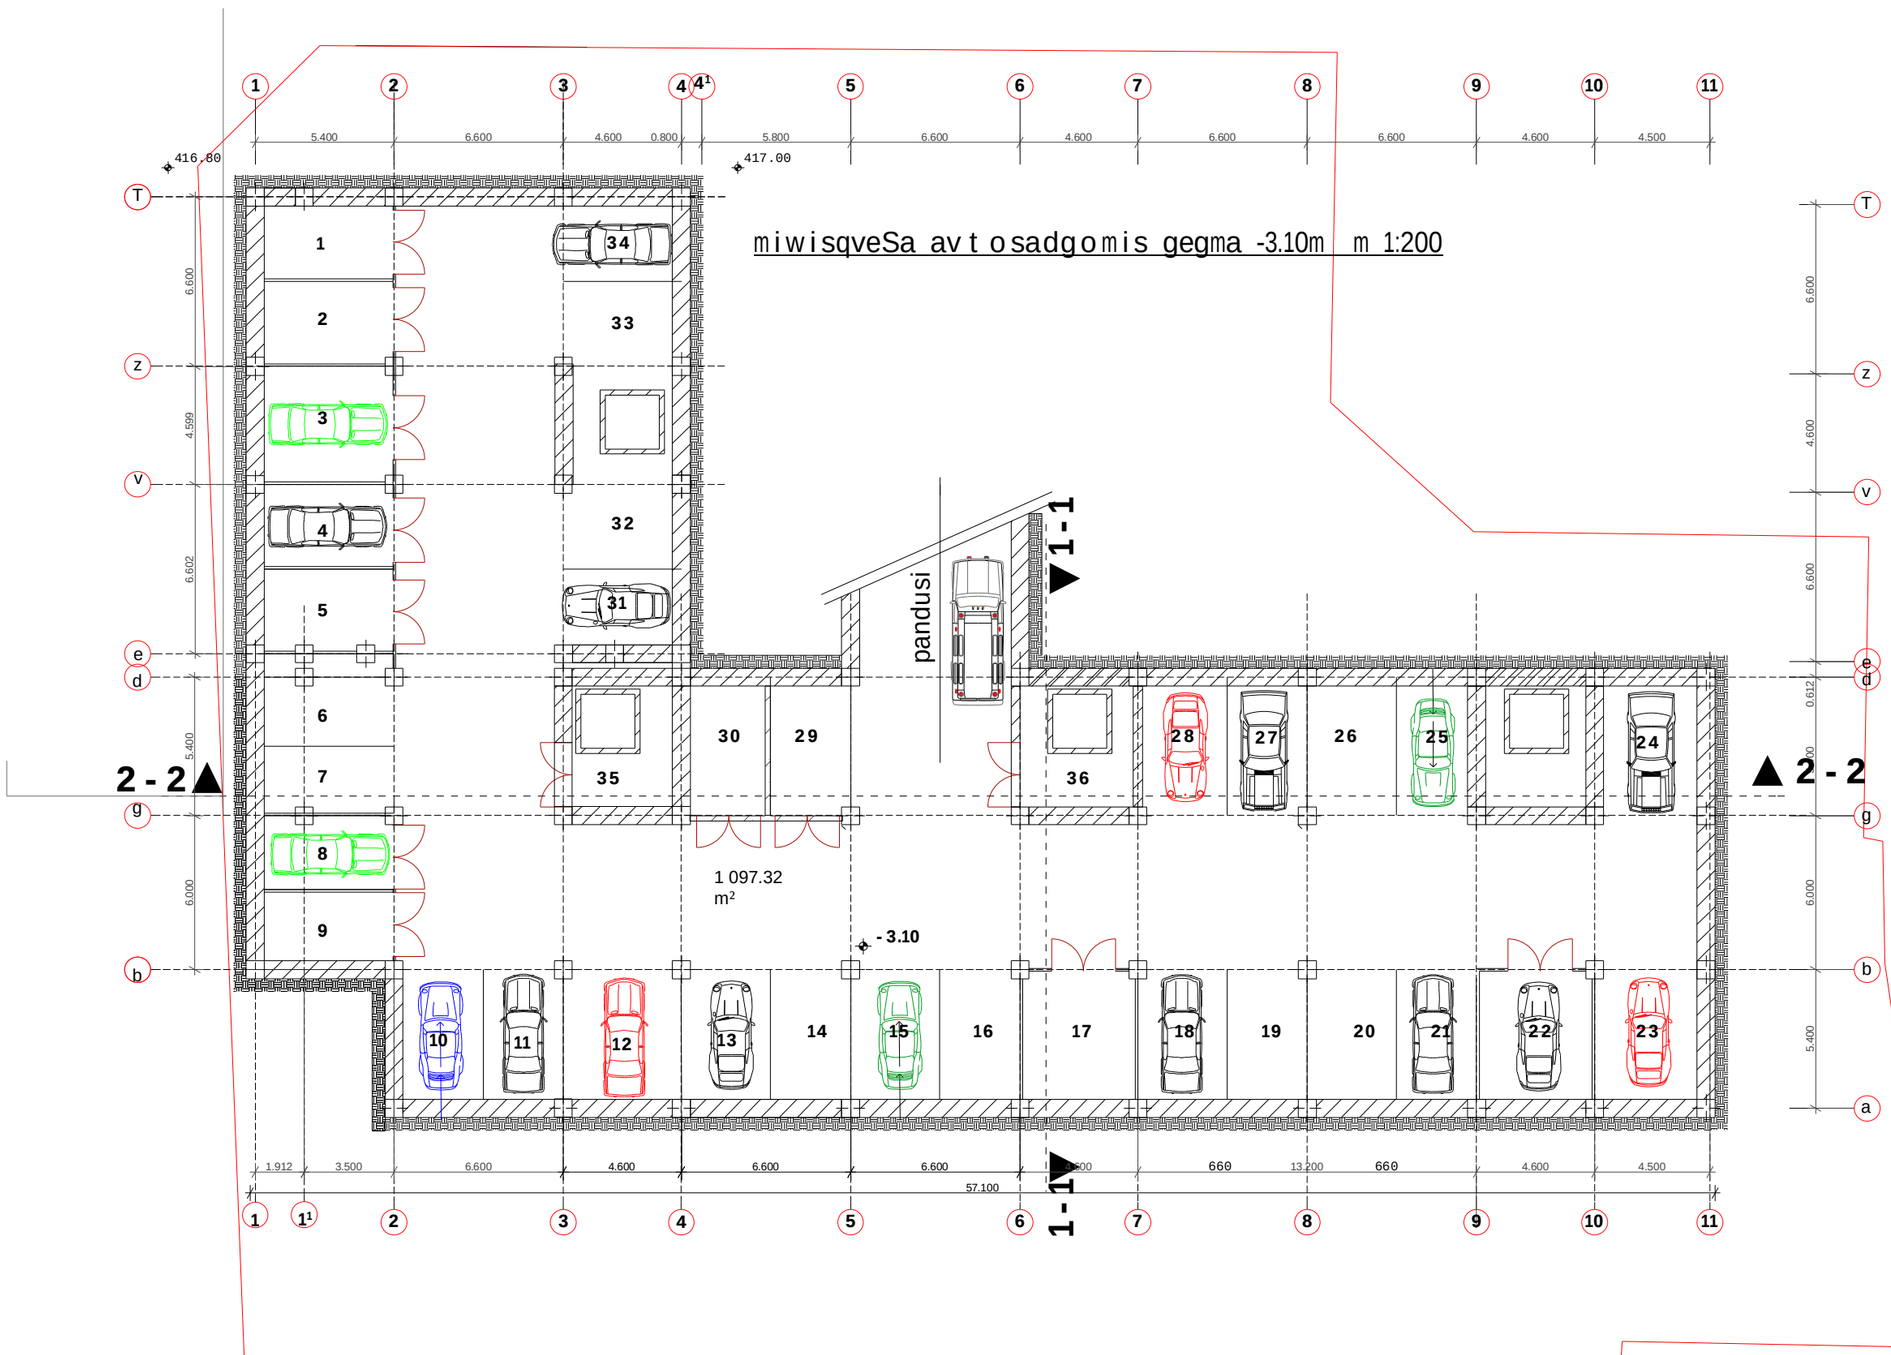

S.p.s. „moduli"	Tanamdeboba	xelmowera	gvari	furceli
sairmis q. kor. # 2 bina #24	direqtori		i.TvalaZe	3
q.Tbilisi 0160 t.42-11-08, 42-11-09	mT. arqiteqtori		o.xuxaSvili	furc.rao
	arqiteqtori		l.xuxaSvili	20
amxanagoba "orbi"-is mravalbiniani sacxovrebeli saxli (ofisebiT) stanislavskis quCis mimdebare teritoriaze	Semsrulebeli		g CitaiSvili	masStabi
dakveTa #				1200
		xelmowera		

pirveli sarTulis gegma m 1:250

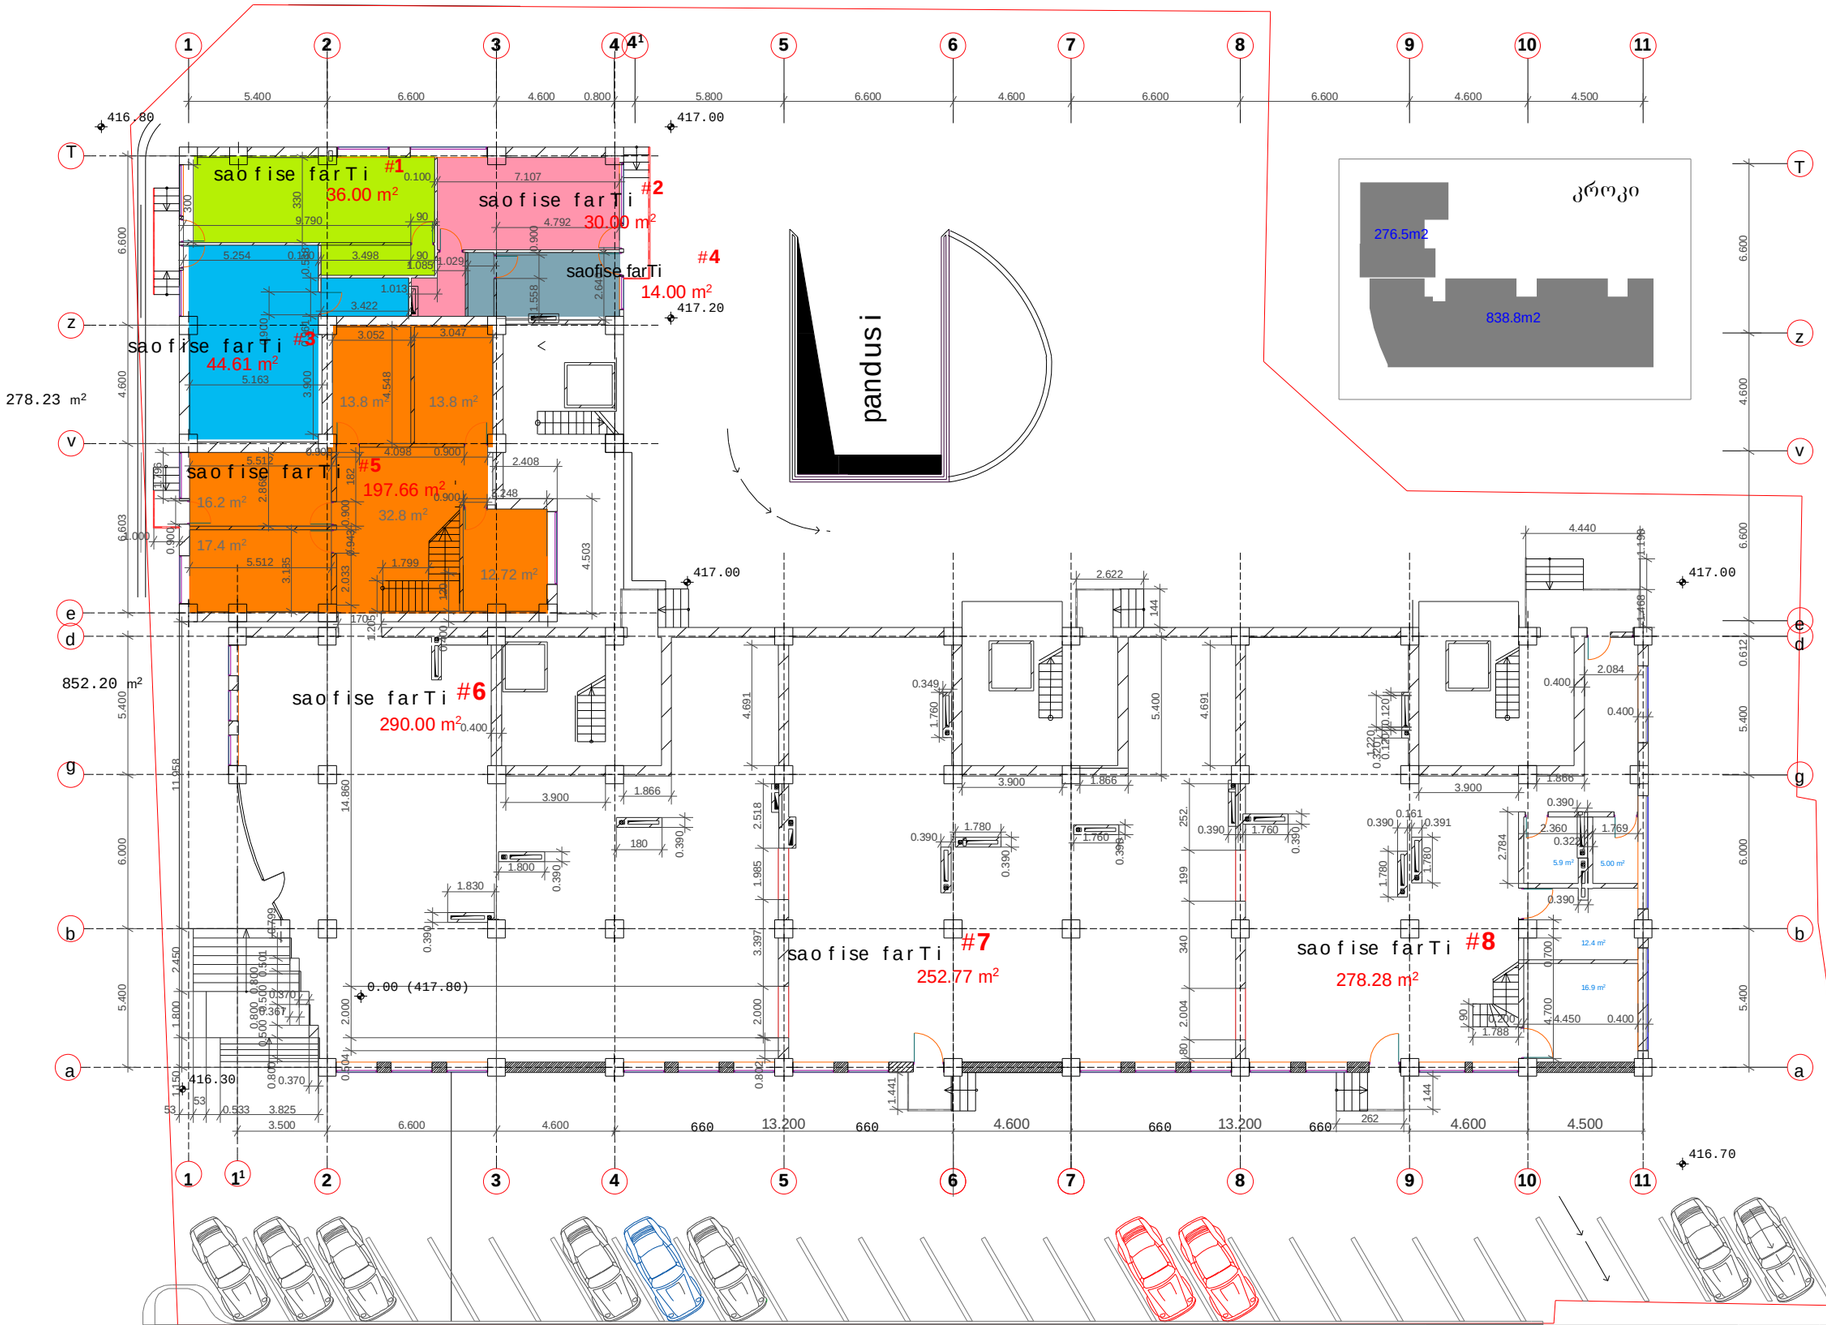

S.p.s. „moduli"	Tanamdeboba	xelmowera	gvari	furceli
sairmis q. kor. # 2 bina #24	direqtori		i.Tvaladze	4
q.Tbilisi 0160 t.42-11-08, 42-11-09	mT. arqiteqtori		o.xuxaSvili	furc.rao
	arqiteqtori		l.xuxaSvili	20
amxanagoba "orbi"-is mravalbiniani sacxovrebeli saxli (ofisebiT) stanislavskis quCis mimdebare teritoriaze	Semsrulebeli		gCitaiSvili	masStabi
dakveTa #				1200
		xelmowera		

pirveli sarTulis gegma m 1:250

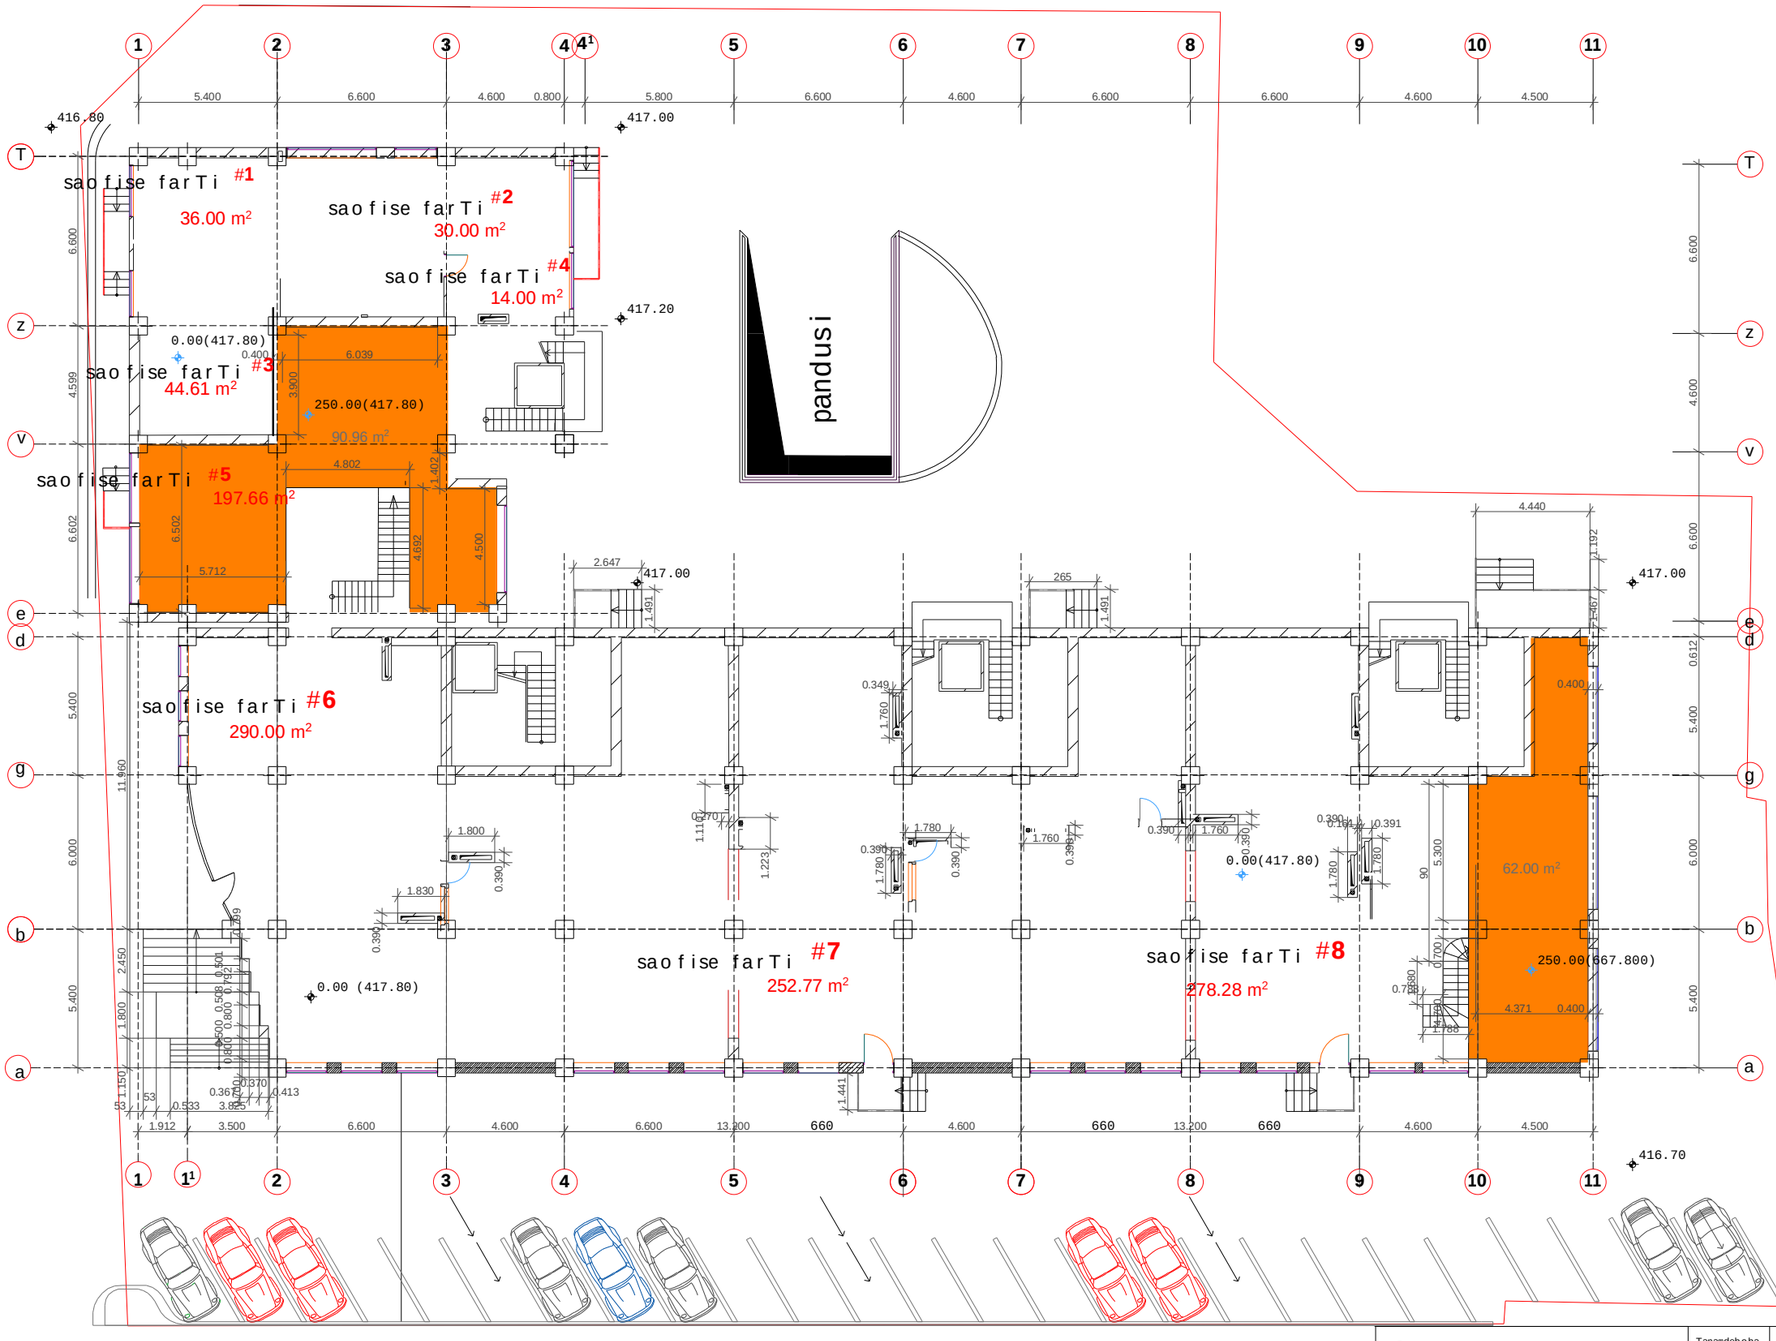

S.p.s. „moduli"	Tanamdeboba	xelmowera	gvari	furceli
sairmisq. kor. # 2 bina #24	direqtori		i.TvalaZe	5
q.Tbilisi 0160 t.42-11-08, 42-11-09	mT. arqiteqtori		o.xuxaSvili	furc.rao
	arqiteqtori		l.xuxaSvili	20
amxanagoba "orbi"-is mravalbiniani sacxovrebeli saxli (ofisebiT) stanislavskis quCis mimdebare teritoriaze	Semsrulebeli		g CitaiSvili	masStabi
dakveTa #				1:200
		xelmowera		

მანსარდის სართულის გეგმა ნიშნულზე +31,70 მ 1:200

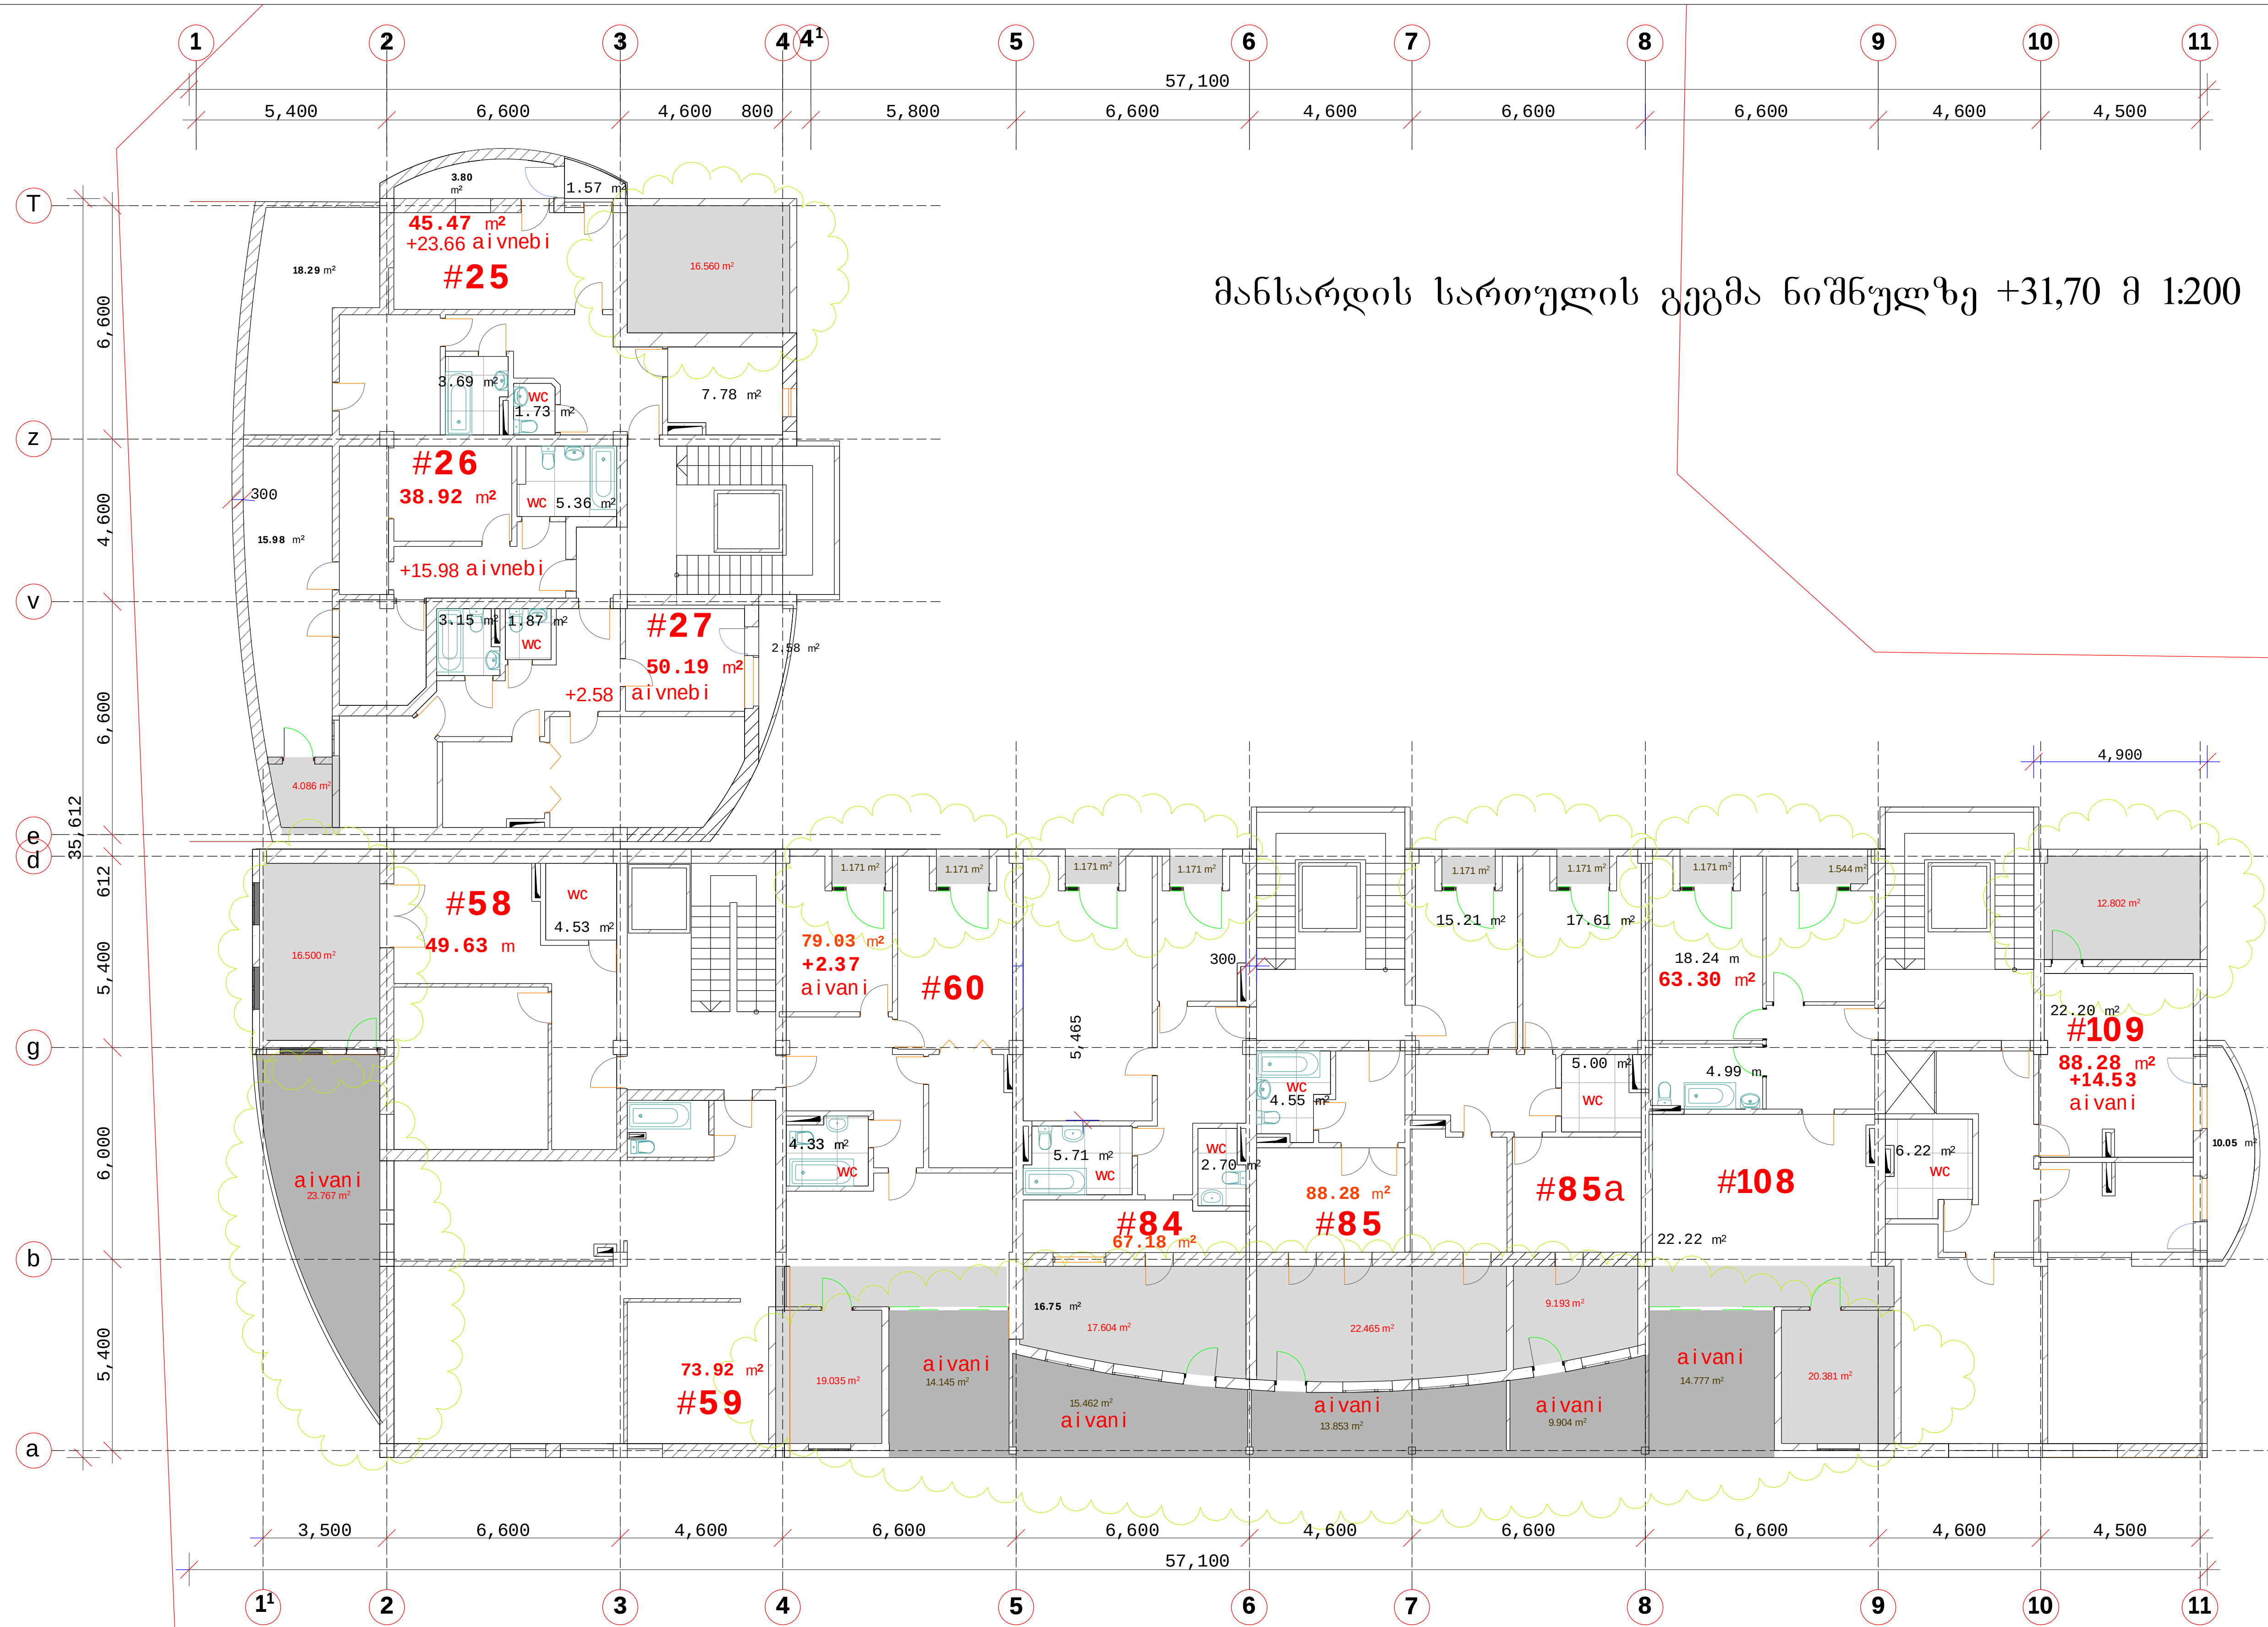

შ.პ.ს. „მოდული" საირმის ქ. კორ. № 2 ბინა №24 ქ.თბილისი 0160 ტ.42-11-08, 42-11-09		თანამდებობა	ხელმოწერა	გვარი	ფურცელი
		დირექტორი		ი.თვალაძე	14
		მთ. არქიტექტორი		ო.ხუხაშვილი	ფურც.რაო
ამხანაგობა "ორბი"-ის მრავალბინიანი საცხოვრებელი სახლი (ოფისებით) სტანისლავსკის ქუჩის მიმდებარე ტერიტორიაზე	დაკვეთა №	არქიტექტორი		ლ.ხუხაშვილი	20
		შემსრულებელი		გ ჩიტაიშვილი	მასშტაბი
					1:200
			ხელმოწერა		

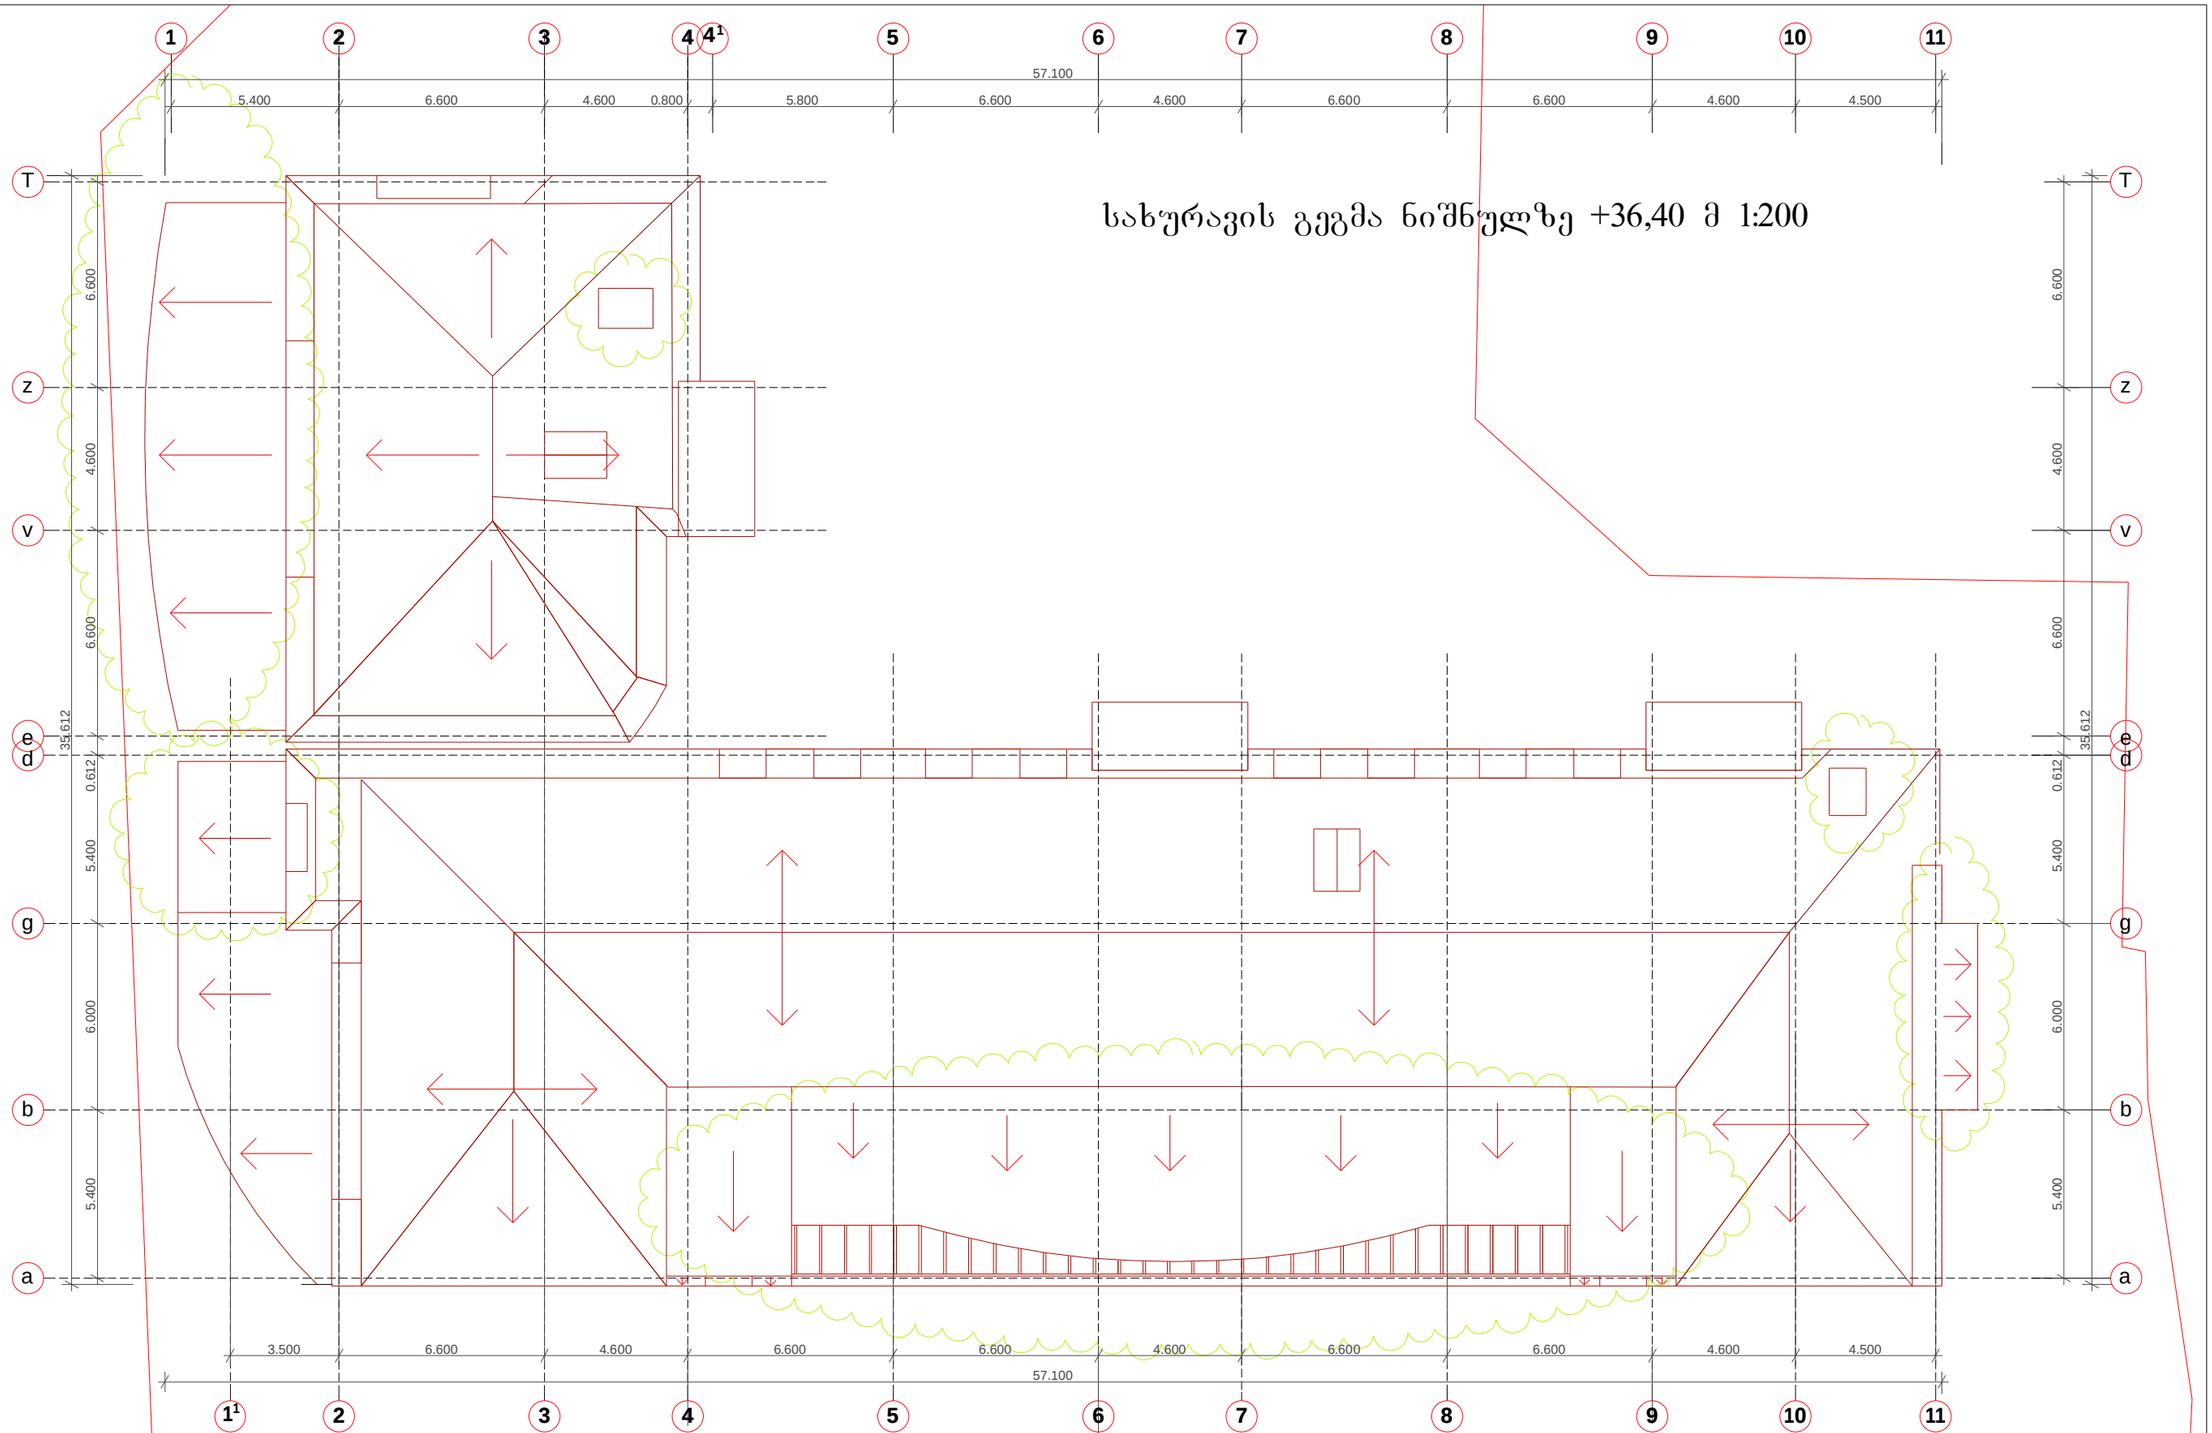

შ.პ.ს. „მოდული"

საირმის ქ. კორ. № 2 ბინა №24

ქობულეთი 0160 ტ.42-11-08, 42-11-09

ამხანაგობა "ორბი"-ის მრავალბინიანი საცხოვრებელი სახლი (ოფისებით) სტანისლავსკის ქუჩის მიმდებარე ტერიტორიაზე

დაკვეთა №

თანამდებობა	ხელმოწერა	გვარი	ფურცელი
დირექტორი		ი.თვალაძე	15
მთ. არქიტექტორი		ო.ხუხაშვილი	ფურც.რაო
არქიტექტორი		ლ.ხუხაშვილი	20
შემსრულებელი		გ. ჩიტაიშვილი	მასშტაბი
			1:200
	ხელმოწერა		

II sarTuli is gegma niSnuli ze +5,3, m 1:200

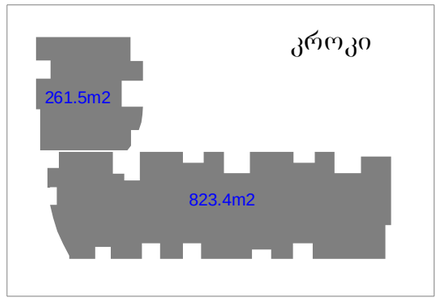

S.p.s. „moduli"	Tanamdeboba	xelmowera	gvari	furceli
sairmis q. kor. # 2 bina #24	direqtori		i.TvalaZe	6
q.Tbilisi 0160 t.42-11-08, 42-11-09	mT. arqiteqtori		o.xuxaSvili	furc.rao
	arqiteqtori		l.xuxaSvili	20
amxanagoba "orbi"-is mravalbiniani sacxovrebeli saxli (ofisebiT) stanislavskis quCis mimdebare teritoriaze	Semsrulebeli		gCitaiSvili	masStabi
dakveTa #				1:200
		xelmowera		

III sarTuli s gegma niSnuli ze +8,6 m 1:200

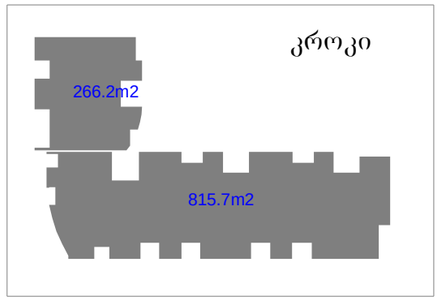

S.p.s. „moduli"	Tanamdeboba	xelmowera	gvari	furceli
sairmis q. kor. # 2 bina #24	direqtori		i.Tvalaze	7
q.Tbilisi 0160 t.42-11-08, 42-11-09	mT. arqiteqtori		o.xuxaSvili	furc.rao
	arqiteqtori		l.xuxaSvili	20
amxanagoba "orbi"-is mravalbiniani sacxovrebeli saxli (ofisebiT) stanislavskis quCis mimdebare teritoriaze	Semsrulebeli		g CitaiSvili	masStabi
dakveTa #				1:200
		xelmowera		

IV სართულის გეგმა ნიშნულზე +11,9 მ 1:200

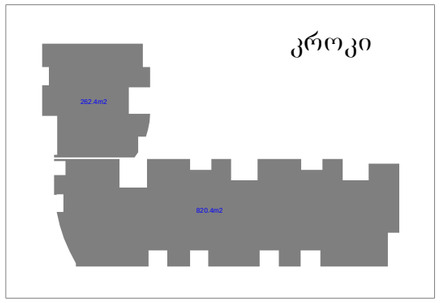

#8
56.18 m²
+9.81 aivani

#9
65.04 m²
+9.84 aivani

#7
90.4 m²
+13.27 aivani

#35
59.34 m²
+3.95 aivani

#36
64.98 m²
+12.82 aivani

#37
56.02 m²
+8.73 aivani

#38
68.54 m²
+7.13 aivani

#67
83.80 m²
+14,57 aivani

#68
58.87 m²
+8.82 aivani

#69
68.30 m²
+6.91 aivani

#92
84.65 m²
+15,42 aivani

#93
67.74m²
+14.25 aivani

#94
29.71 m²
+6.65 aivani

შ.პ.ს. „პოდიული"	თანამდებობა	ხელმოწერა	გვარი	ფურცელი
ხაირმის ქ. კორ. № 2 ბინა №24	direqtori		ი.თევდორაძე	8
ქობულეთი 0160 ტ.42-11-08, 42-11-09	mT. arqiteqtori		ო.ხუხაშვილი	ფურცლის
	arqiteqtori		ლ.ხუხაშვილი	20
ამხანაგობა "ორბა"-ის მრავალბინიანი საცხოვრებელი სახლი (ოფისებით) სტანისლავსკის ქუჩის მიმდებარედ ტერიტორიაზე	Semsrulebeli		გ ნიტაიშვილი	მასშტაბი
დაკვეთა №				1:200
		xelmowera		

IV სართულის გეგმა ნიშნულზე +11,9 მ 1:200

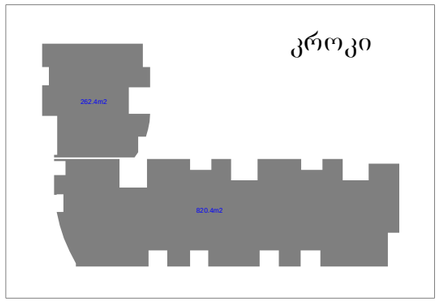

#8
56.18 m²
+9.81 aivani

#9
65.04 m²
+9.84 aivani

#7
90.4 m²
+13.27 aivani

#35
59.34 m²
+3.95 aivani

#36
64.98 m²
+12.82 aivani

#37
56.02 m²
+8.73 aivani

#38
68.54 m²
+7.13 aivani

#67
83.80 m²
+14,57 aivani

#68
58.87 m²
+8.82 aivani

#69
68.30 m²
+6.91 aivani

#92
84.65 m²
+15,42 aivani

#93
67.74m²
+14.25 aivani

#94
29.71 m²
+6.65 aivani

შ.პ.ს. „პოდიული"	თანამდებობა	ხელმოწერა	გვარი	ფურცელი
ხაირმის ქ. კორ. № 2 ბინა №24	direqtori		ი.თევდორაძე	8
ქობულეთი 0160 ტ.42-11-08, 42-11-09	mT. arqiteqtori		ო.ხუხაშვილი	ფურცლის
	arqiteqtori		ლ.ხუხაშვილი	20
ამხანაგობა "ორბა"-ის მრავალბინიანი საცხოვრებელი სახლი (ოფისებით) სტანისლავსკის ქუჩის მიმდებარედ ტერიტორიაზე	Semsrulebeli		გ ნიტაიშვილი	მასშტაბი
დაკვეთა №				1:200
		xelmowera		

IV სართულის გეგმა ნიშნულზე +11,9 მ 1:200

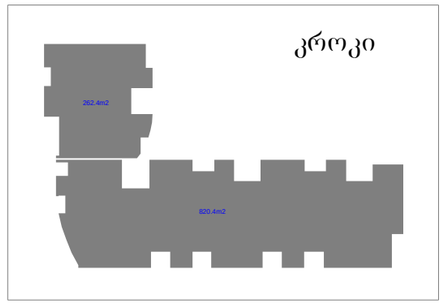

#7 90.4 m² +13.27 aivani

#8 56.18 m² +9.81 aivani

#9 65.04 m² +9.84 aivani

#35 59.34 m² +3.95 aivani

#36 64.98 m² +12.82 aivani

#37 56.02 m² +8.73 aivani

#38 68.54 m² +7.13 aivani

#67 83.80 m² +14,57 aivani

#68 58.87 m² +8.82 aivani

#69 68.30 m² +6.91 aivani

#92 84.65 m² +15,42 aivani

#93 67.74m² +14.25 aivani

#94 29.71 m² +6.65 aivani

შ.პ.ს. „ჰოდელი"	თანამდებობა	ხელმოწერა	გვარი	ფურცელი
საირმის ქ. კორ. № 2 ბინა №24	direqtori		ი.თვალაძე	8
ქობილისი 0160 ტ.42-11-08, 42-11-09	mT. arqiteqtori		ო.ხუხაშვილი	ფურცლაო
	arqiteqtori		ლ.ხუხაშვილი	20
ამხანაგობა "ორბი"-ის მრავალბინიანი საცხოვრებელი სახლი (ოფისებით) სტანისლავსკის ქუჩის მიმდებარე ტერიტორიაზე	Semsrulebeli		გ ჩიტაიშვილი	მასშტაბი
				1:200
		xelmowera		

V სართულის გეგმა ნიშნულზე +15,20, მ 1:200

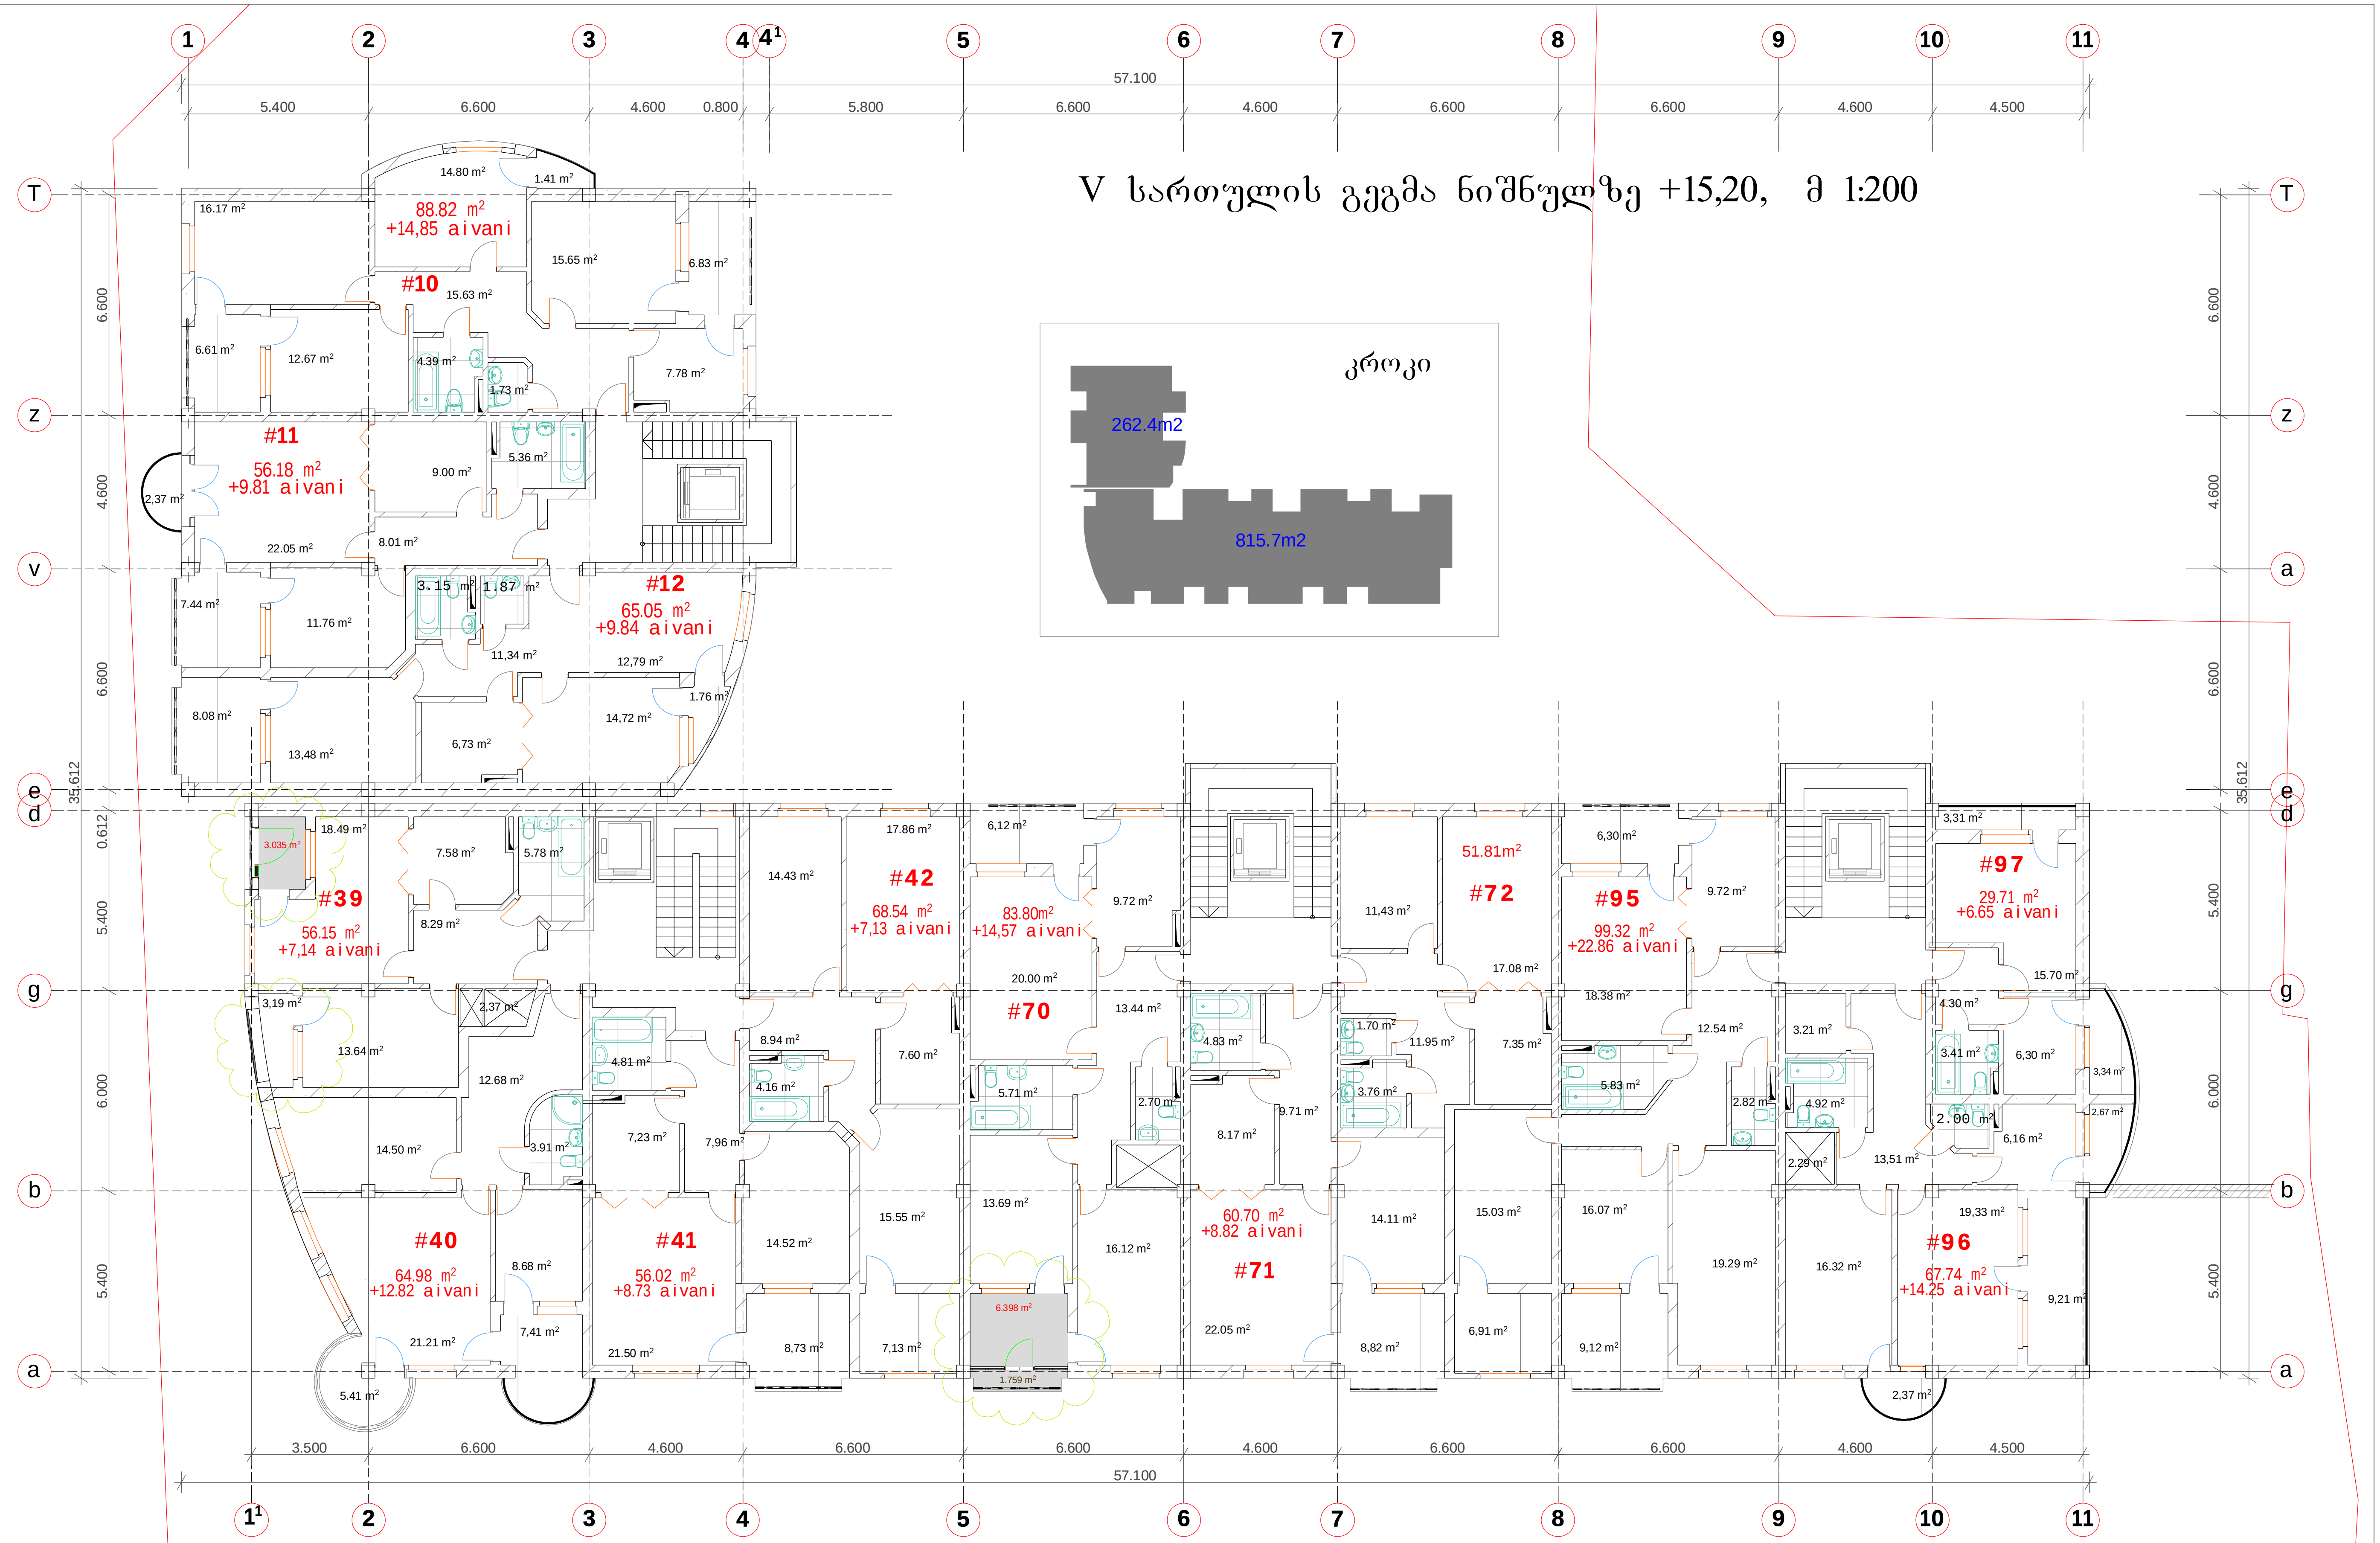

შ.პ.ს. „მოდული"		თანამდებობა	ხელმოწერა	გვარი	ფურცელი
საირმის ქ. კორ. № 2 ბინა №24 ქ.თბილისი 0160 ტ.42-11-08, 42-11-09		დირექტორი		ი.თვალაძე	9
		მთ. არქიტექტორი		ო.ხუხაშვილი	ფურც.რაო
		არქიტექტორი		ლ.ხუხაშვილი	20
ამხანაგობა "ორბი"-ის მრავალბინიანი საცხოვრებელი სახლი (ოფისებით) სტანისლავსკის ქუჩის მიმდებარე ტერიტორიაზე	დაკვეთა №	შემსრულებელი		გ ჩიტაიშვილი	მასშტაბი
					1:200
			ხელმოწერა		

VI სართულის გეგმა ნიშნულზე +18,5, მ 1:200

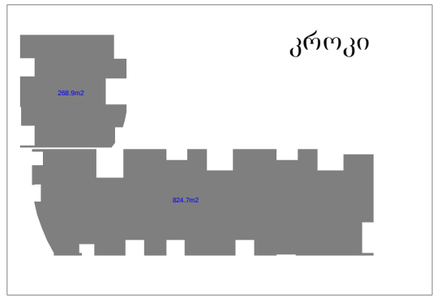

#13 88.82 მ² +14,85 აივანი
#14 56.18 მ² +9.81 აივანი
#15 65.05 მ² +9.84 აივანი
#43 56.15 მ² +7,14 აივანი
#44 64.98 მ² +12.82 აივანი
#45 56.02 მ² +8.73 აივანი
#46 68.54 მ² +7,13 აივანი
#73 83.80 მ² +14,57 აივანი
#74 58.87 მ² +8.82 აივანი
#75 68.30 მ² +6.91 აივანი
#98 84.65 მ² +15,42 აივანი
#99 67.74 მ² +11.88 აივანი
#100 29.71 მ² +6.65 აივანი

შ.პ.ს. „მოდული"	თანამდებობა	ხელმოწერა	გვარი	ფურცელი
საირმის ქ. კორ. № 2 ბინა №24	დირექტორი		ი.თვალაძე	10
ქობილისი 0160 ტ.42-11-08, 42-11-09	მთ. არქიტექტორი		ო.ხუხაშვილი	ფურცლარა
	არქიტექტორი		ლ.ხუხაშვილი	20
ამხანაგობა "ორბი"-ის მრავალბინიანი საცხოვრებელი სახლი (ოფისებით) სტანისლავსკის ქუჩის მიმდებარე ტერიტორიაზე	დაკვეთა №	შემსრულებელი	გ. ჩიტაიშვილი	მასშტაბი
				1:200
		ხელმოწერა		

VII სართულის გეგმა ნიშნულზე +21,80 მ 1:200

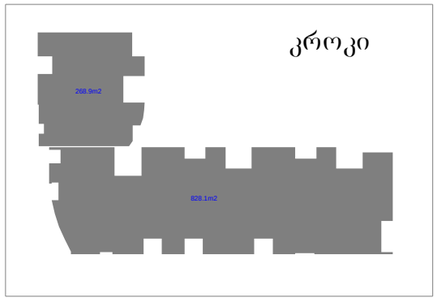

#16
88.82 m²
+14,85 aivani

#17
56.18 m²
+9.81 aivani

#18
65.05 m²
+9.84 aivani

#47
56.15 m²
+7,14 aivani

#48
64.98 m²
+12.82 aivani

#49
64.75 m²

#50
75.67 m²

#76
92.25 m²
+6.12 aivani

#77
67.69 m²

#78
75.21 m²

#101
93.77 m²
+6.30 aivani

#102
67.74 m²
+14.25 aivani

#103
29.71 m²
+6.65 aivani

შ.პ.ს. „მოდული"	თანამდებობა	ხელმოწერა	გვარი	ფურცელი
საირმის ქ. კორ. № 2 ბინა №24	დირექტორი		ი.თევალაძე	11
ქობულეთი 0160 ტ.42-11-08, 42-11-09	მთ. არქიტექტორი		ო.ხუხაშვილი	ფურცლრაო
	არქიტექტორი		ლ.ხუხაშვილი	20
ამხანაგობა "ორბი"-ის მრავალბინიანი საცხოვრებელი სახლი (ოფისებით) სტუდენტებისთვის ქ.ქობის მიმდებარე ტერიტორიაზე	შემსრულებელი		გ ჩიტაიშვილი	მასშტაბი
დაკვეთა №				1:200
		ხელმოწერა		

VIII სართულის გეგმა ნიშნილზე +25,10 მ 1:200

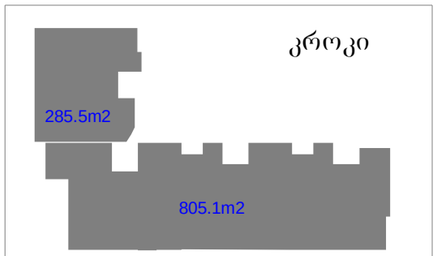

შ.პ.ს. „პოდული"	თანამდებობა	ხელმოწერა	გვარი	ფურცელი
საირმის ქ. კორ. № 2 ბინა №24	დირექტორი		ი.თვალაძე	12
ქობილისი 0160 ტ.42-11-08, 42-11-09	მთ. არქიტექტორი		ო.ხუხაშვილი	ფურც.რაო
	არქიტექტორი		ლ.ხუხაშვილი	20
ამხანაგობა "ორბი"-ის მრავალბინიანი საცხოვრებელი სახლი (ოფისებით) სტანისლავსკის ქუჩის მიმდებარე ტერიტორიაზე	შემსრულებელი		გ. ჩიტაიშვილი	მასშტაბი
დაკვეთა №				1:200
		ხელმოწერა		

IX სართულის გეგმა ნიშნულზე +28,40 მ 1:200

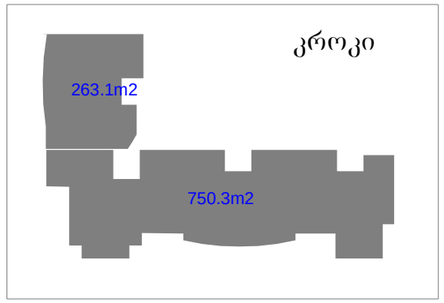

შ.პ.ს. „მოდული"

საირმის ქ. კორ. № 2 ბინა №24

ქობულეთი 0160 ტ.42-11-08, 42-11-09

ამხანაგობა "ორბი"-ის მრავალბინიანი საცხოვრებელი სახლი (ოფისებით) სტუდენტებისა და ქალის მიმდებარე ტერიტორიაზე

დაკვეთა №

თანამდებობა	ხელმოწერა	გვარი	ფურცელი
დირექტორი		ი.თავლაძე	13
მთ. არქიტექტორი		ო.ხუხაშვილი	ფურცლები
arqiteqtori		ლ.ხუხაშვილი	20
შემსრულებელი		გ. ჩიტაიშვილი	მასშტაბი
			1:200
	ხელმოწერა		