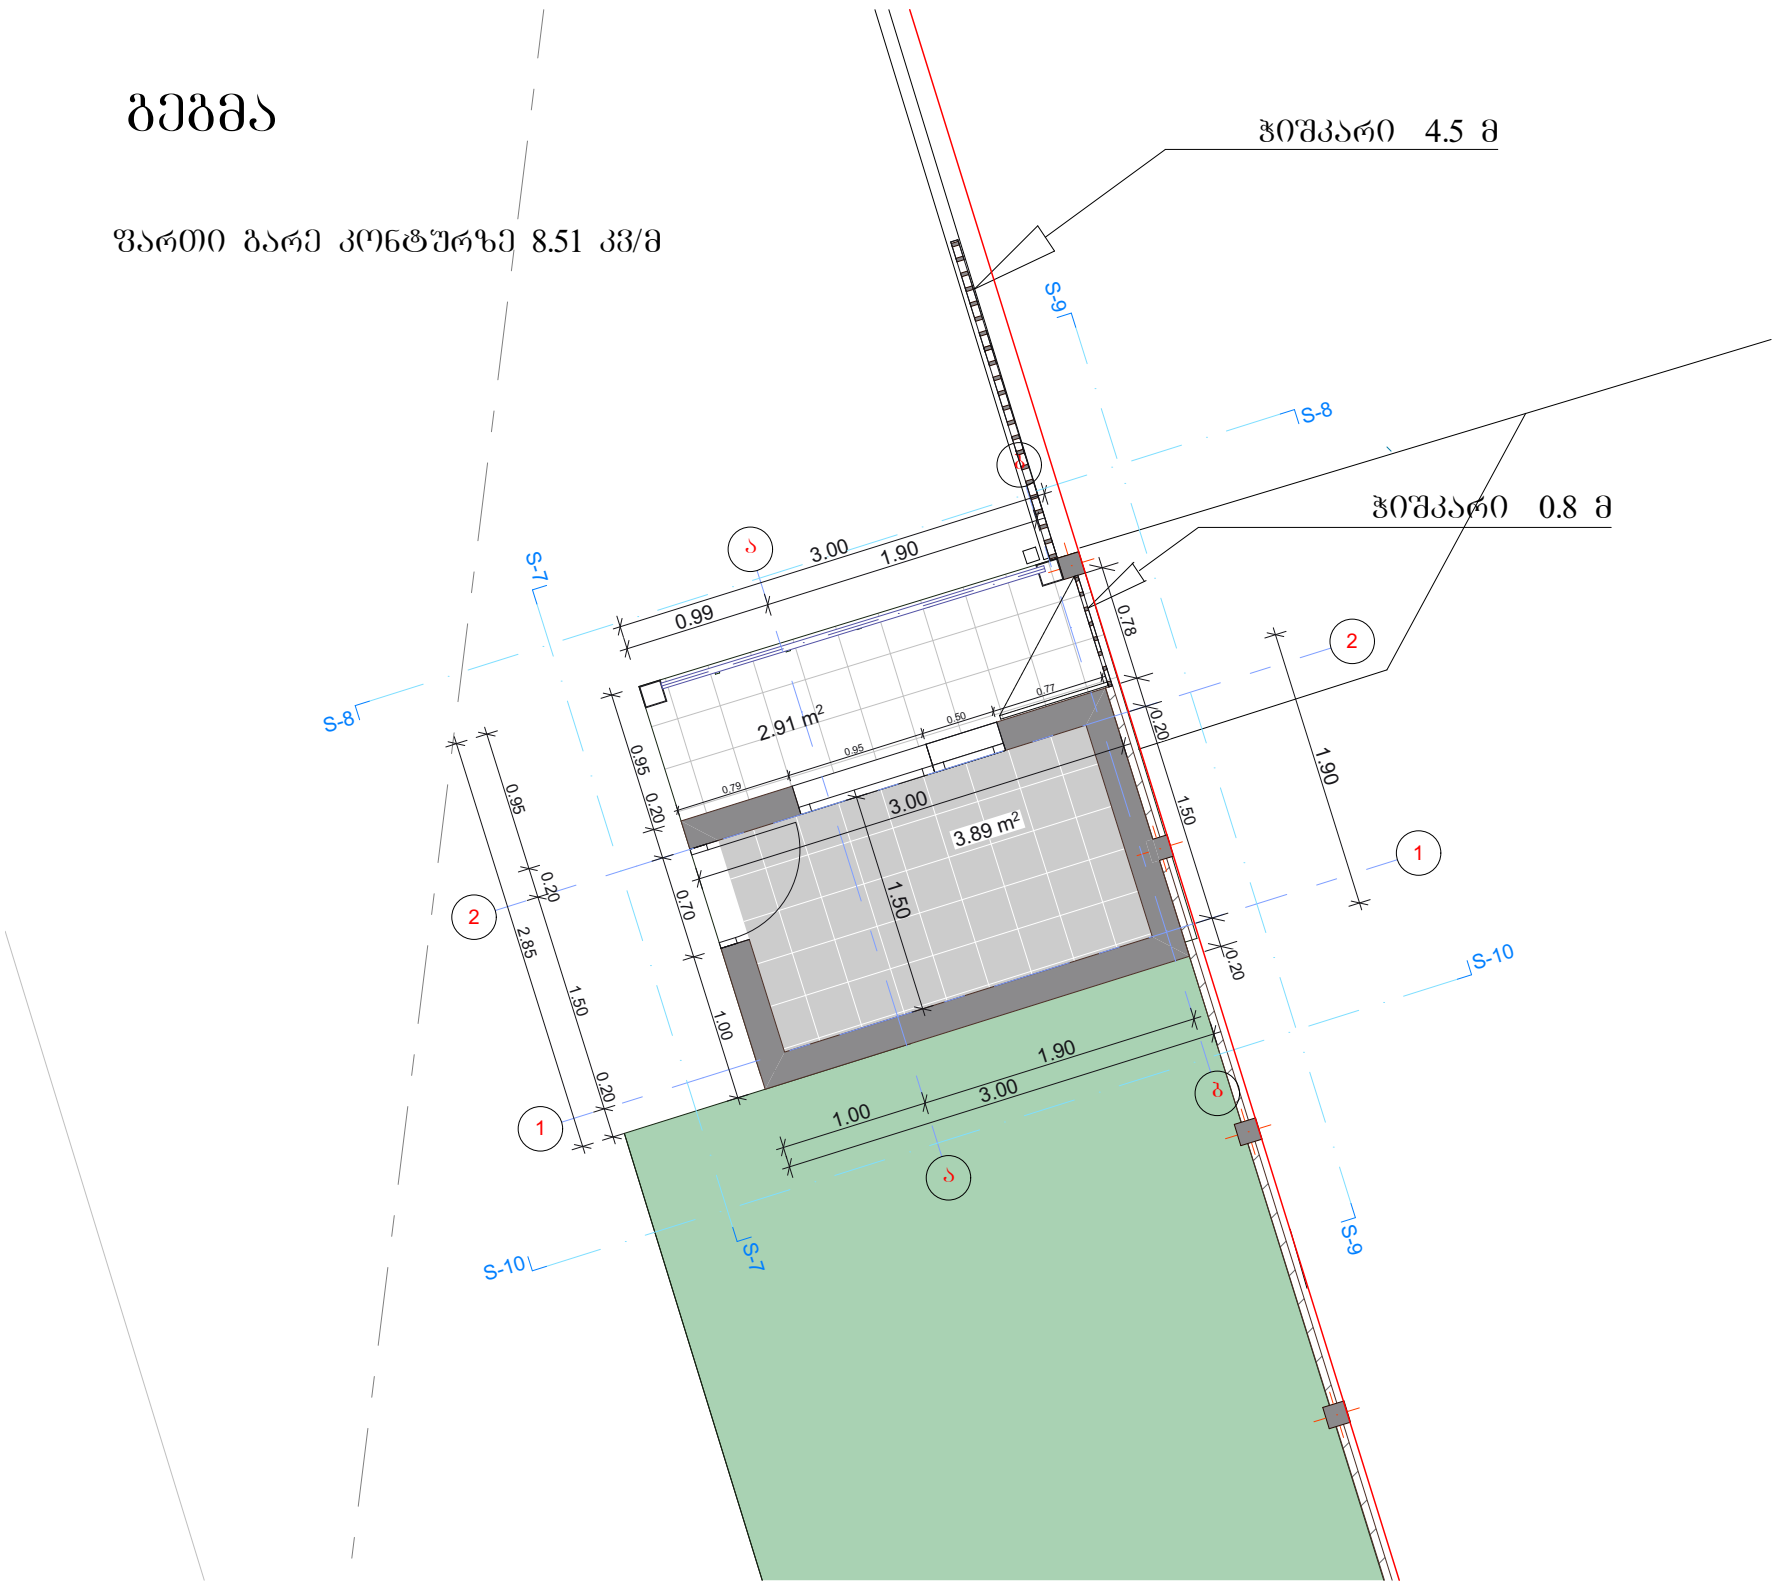
გეგმა

ფართი გარე კონტურზე 8.51 კვ/მ



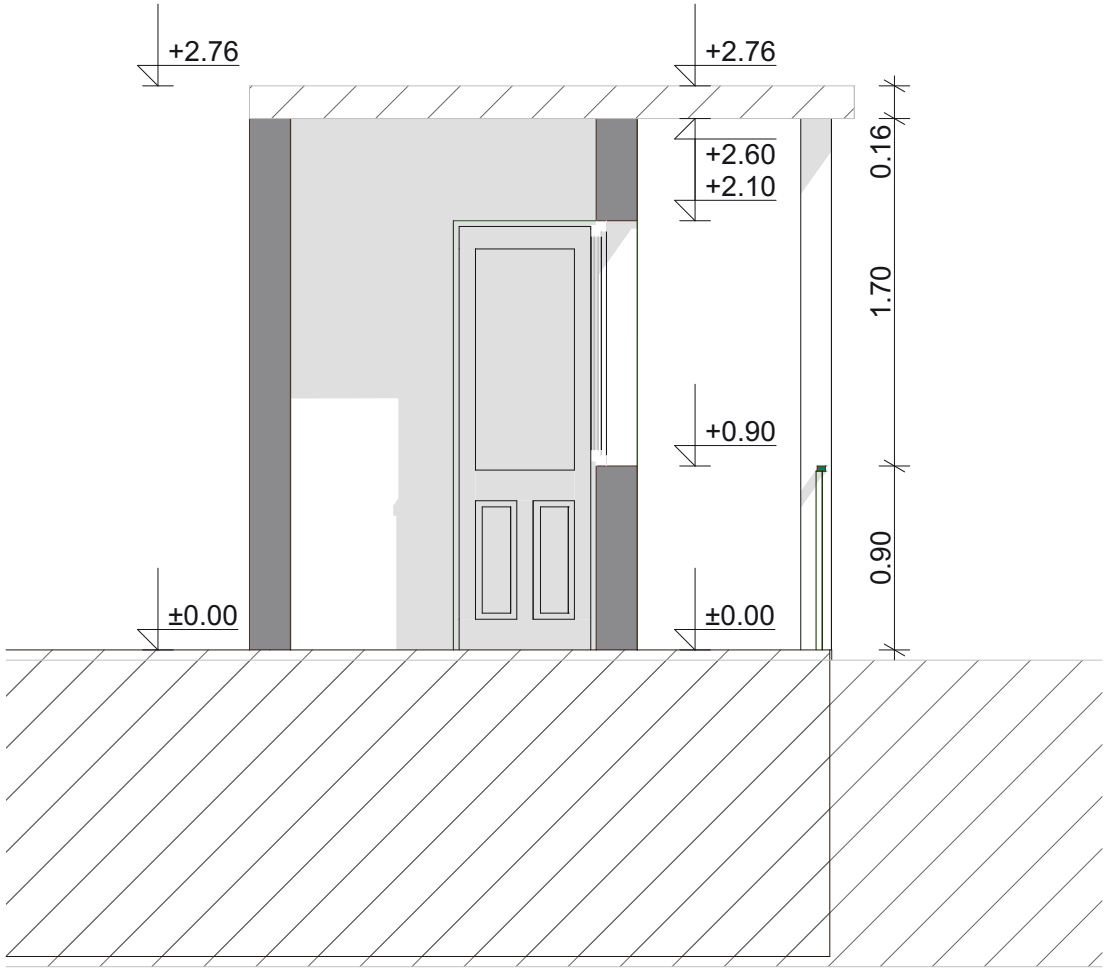


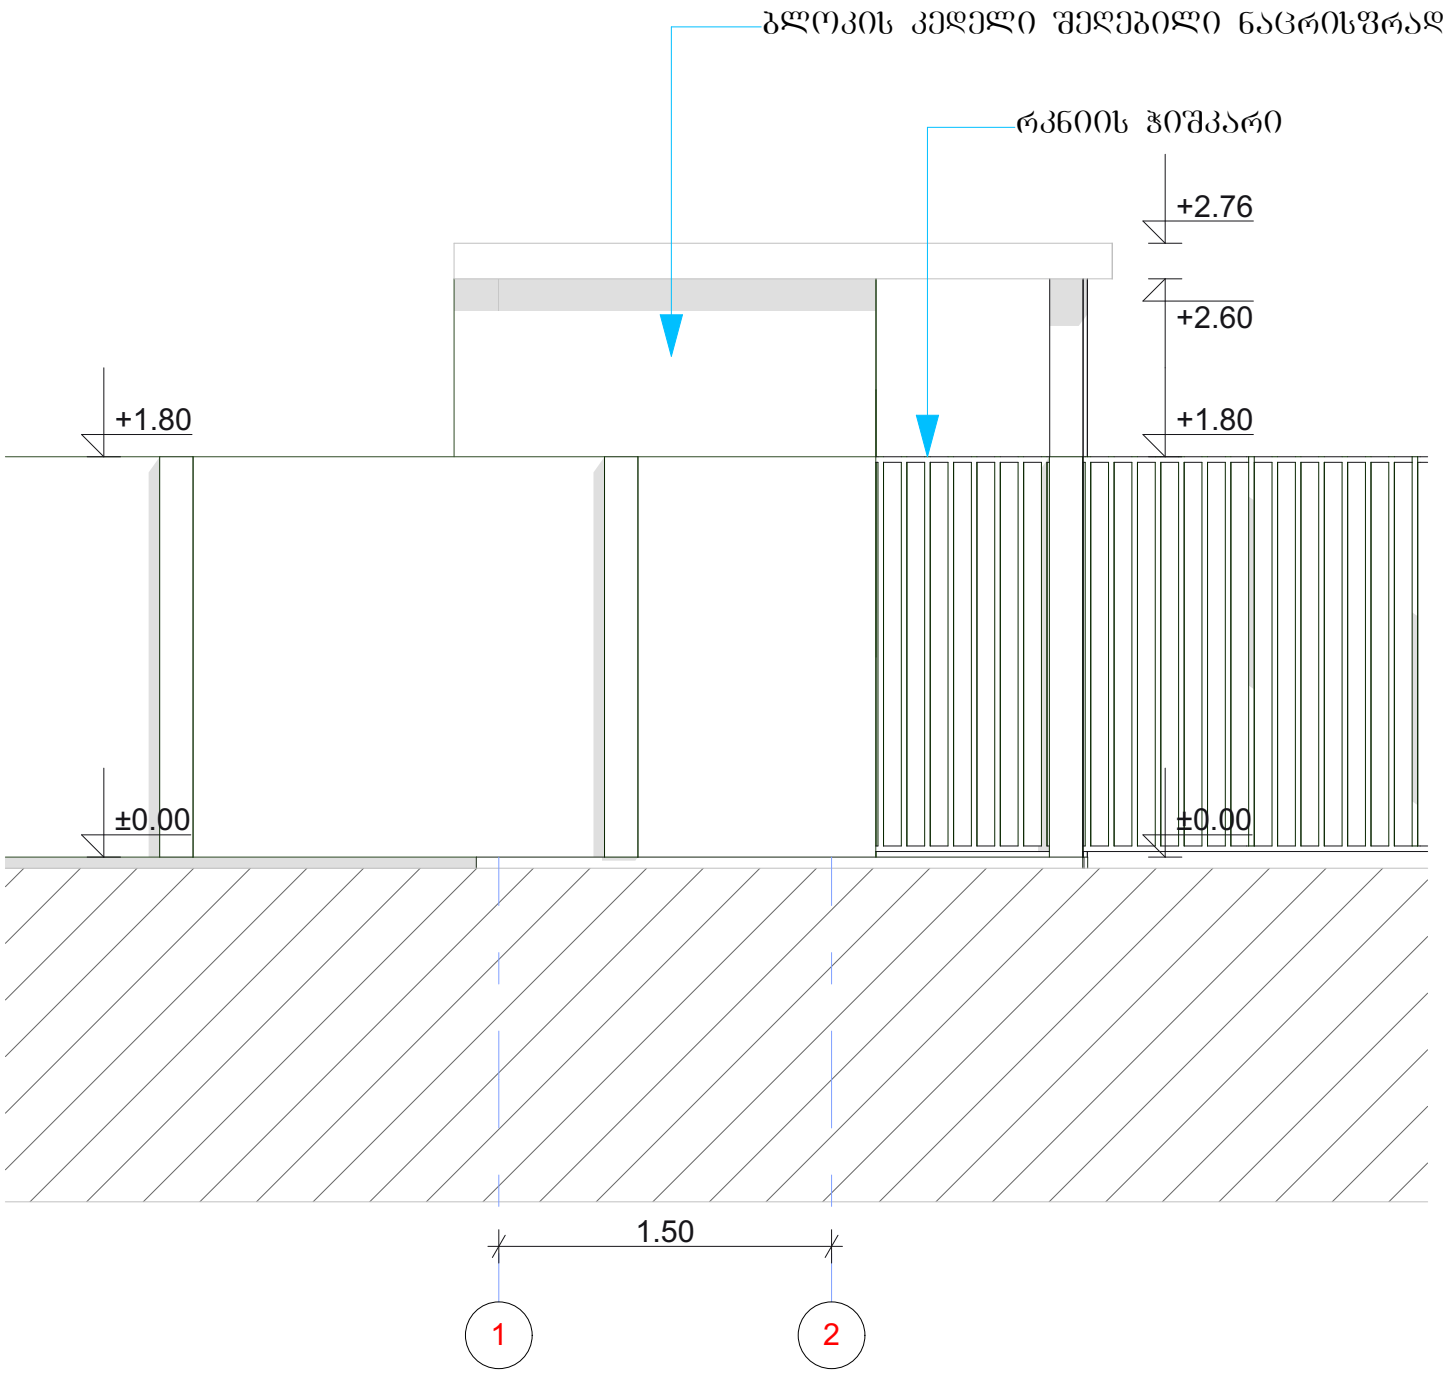
ტექნიკური მახასიათებლები

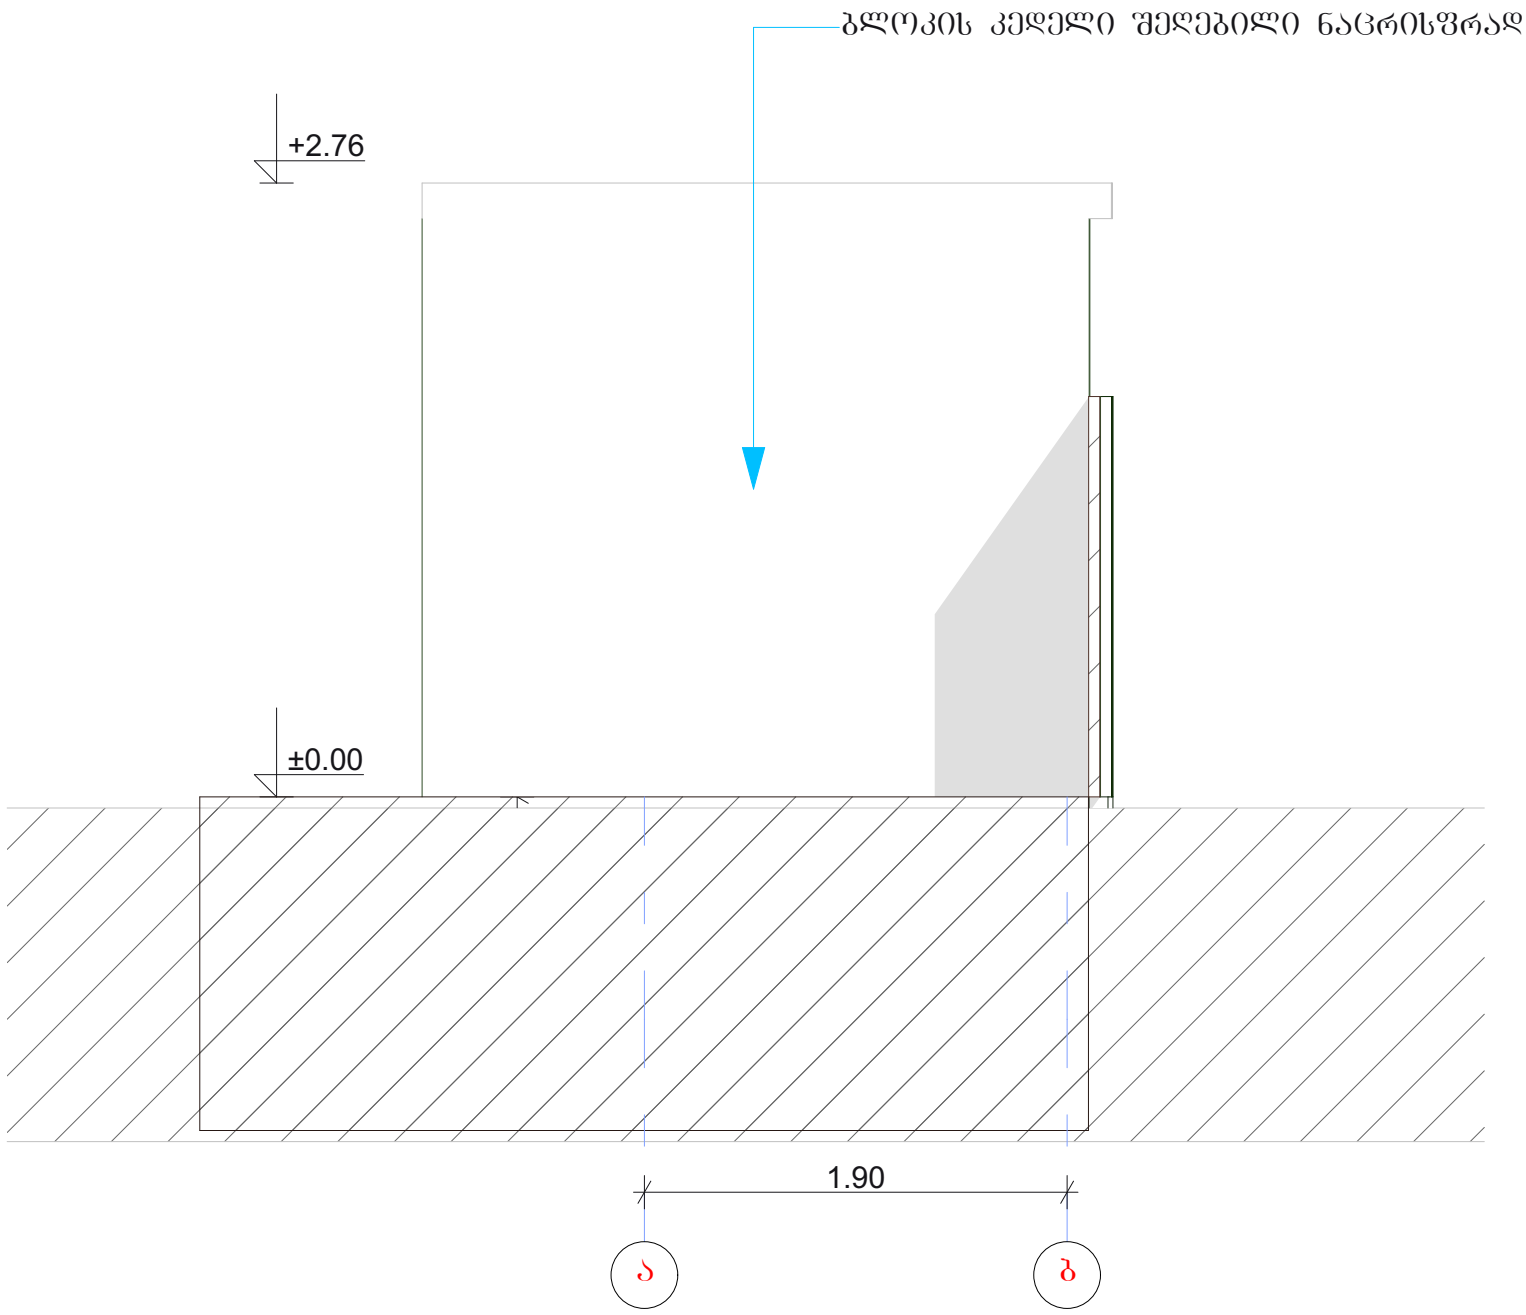
1. მიწის ნაკვეთის ფართობი 2031 კვ.მ
2. მოშენების ფართობი არის:
   - კორპუსი A 225.92 კვ.მ
   - კორპუსი B 548.24 კვ.მ
   - სულ 774.16 კვ.მ
3. კოეიციენი კ1 734.90/2013=0.4
4. კოეიციენი კ2 716.04/2013=0.4
5. კოეფიციენი კ3 181.93/2013=0.1

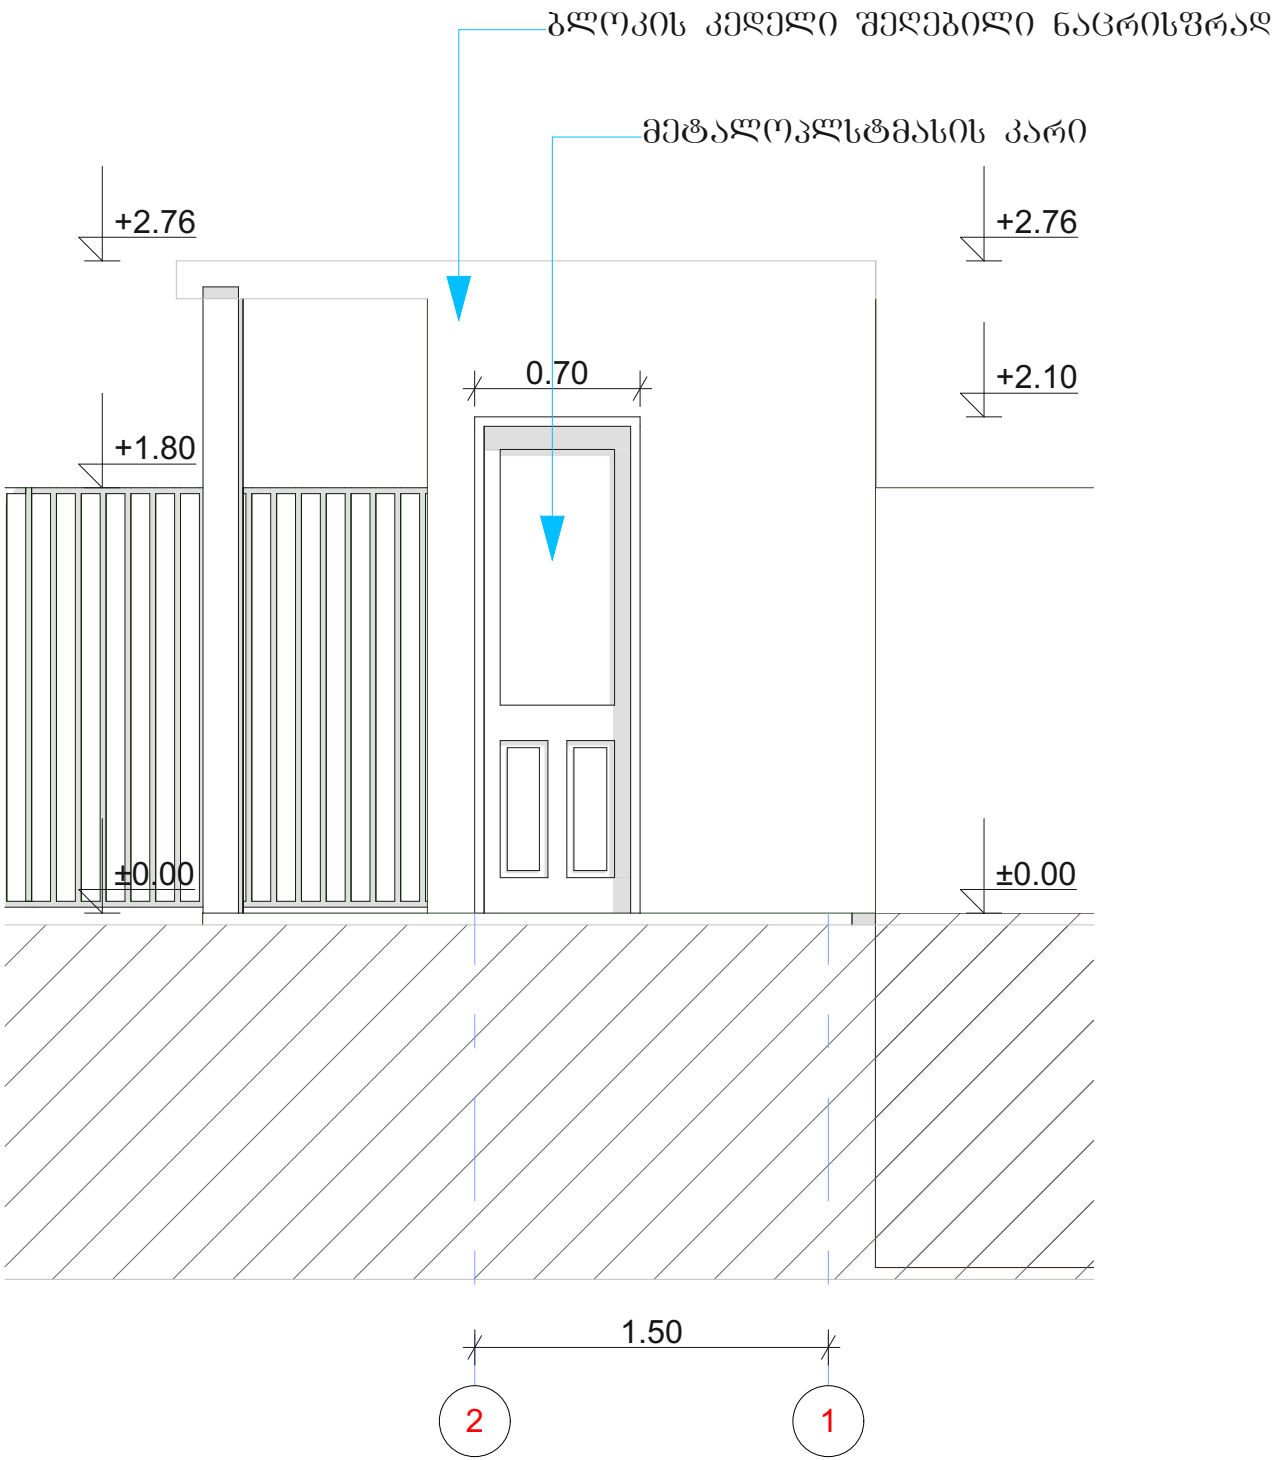
დირექტორი	ლ. დაშნიანი	შ.პ.ს. "კოლორ 2 ჯორჯია"		2017
არქიტექტორი	დ. რეხვიაშვილი	შ.პ.ს. "კოლორ 2 ჯორჯია". საწყობი თვალჭრელიძის ქუჩაზე თბილისში. A და B კორპუსი.		
შეამოწმა	ლ. დაშნიანი	გენერალური გეგმა	სტადია: პ. / A-3	ფურც. / ფურც-ბი

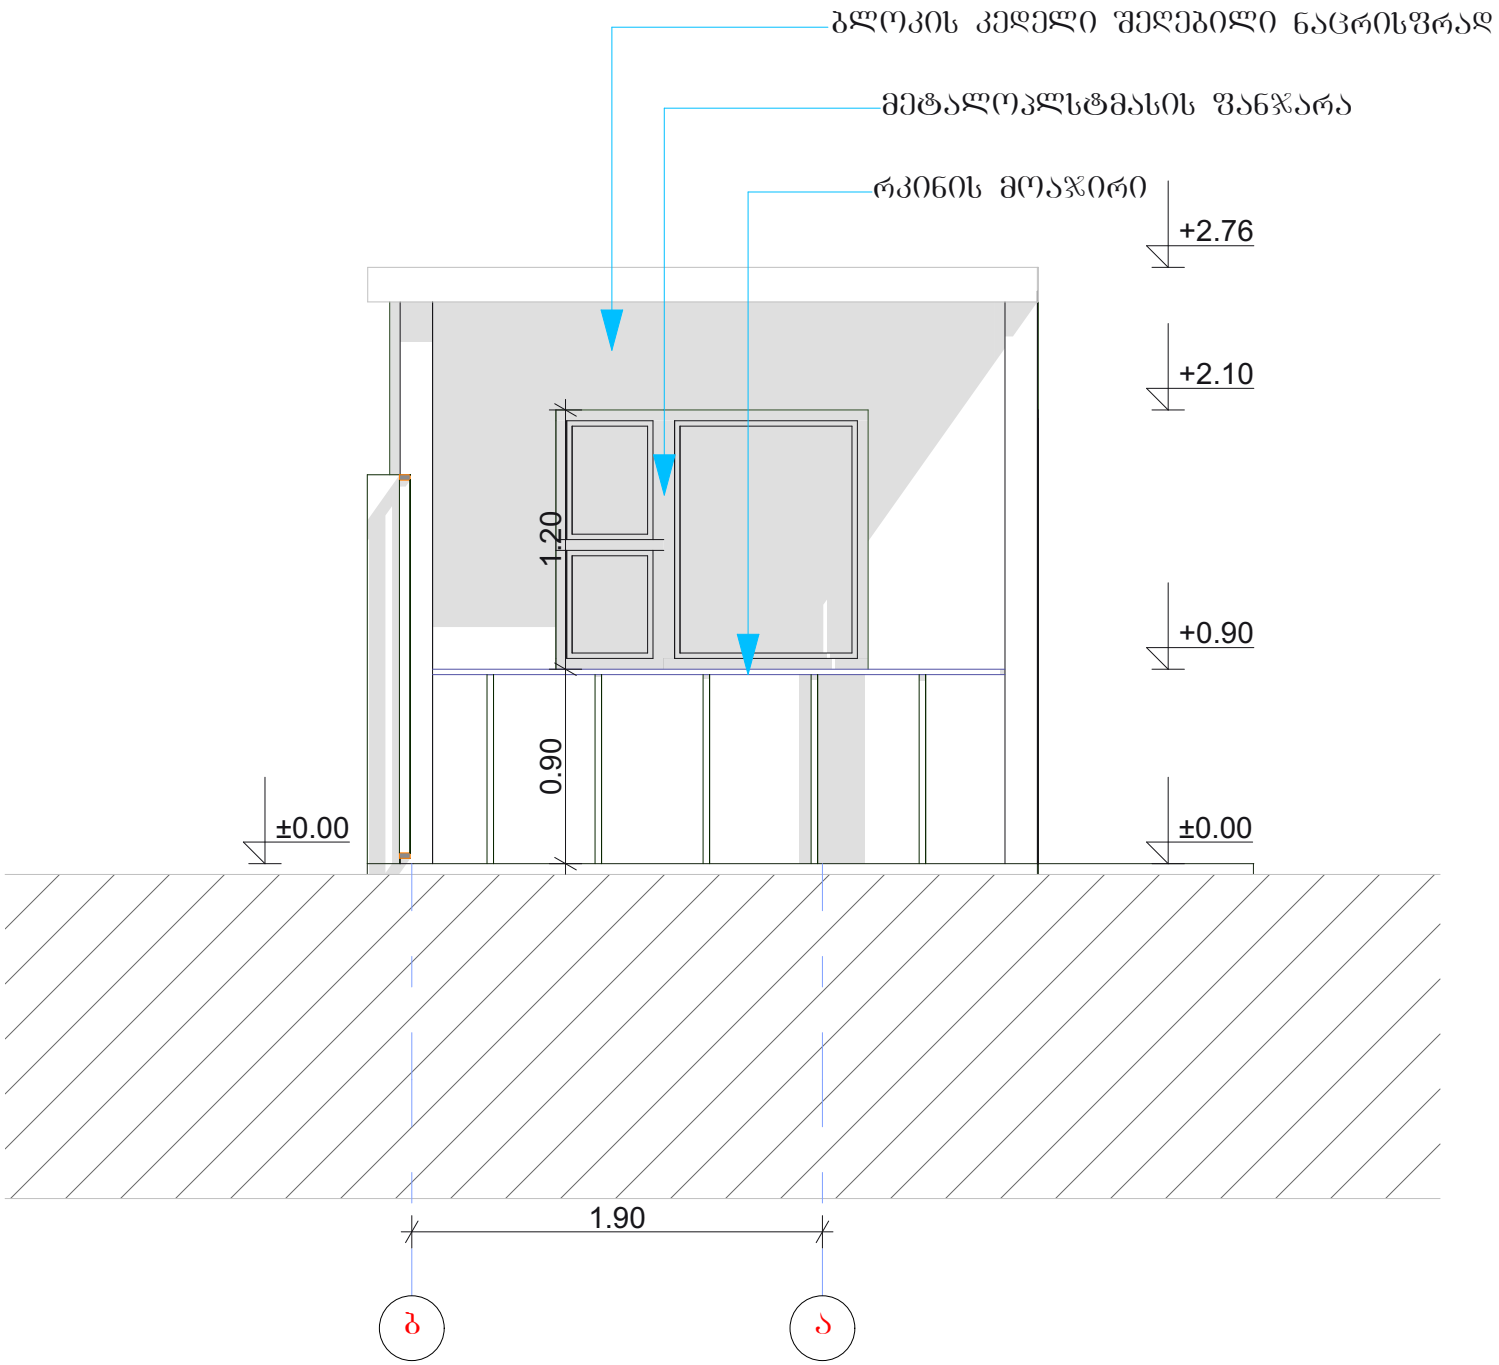
ჭრილი 1-1




ბლოკის კედელი შეღებილი ნაცრისფრად
რკინის ჭიშკარი
+2.76
+2.60
+1.80
+1.80
±0.00
±0.00
1.50
1
2


ბლოკის კედელი შეღებილი ნაცრისფრად
+2.76
±0.00
1.90
ა
ბ


ბლოკის კედელი შეღებილი ნაცრისფრად
მეტალოპლასტმასის კარი
+2.76
+2.76
0.70
+2.10
+1.80
±0.00
±0.00
1.50
2
1


ბლოკის კედელი შეღებილი ნაცრისფრად
მეტალოპლასტმასის ფანჯარა
რკინის მოაჯირი
+2.76
+2.10
+0.90
±0.00
±0.00
1.20
0.90
1.90
ბ
ა

