
საქართველო

ქალაქი თბილისი, წნამძღვრიშვილის, №135 13917.00კვ.მ არასასოფლო-სამეურნეო

დანიშნულების ს/კ №01.13.07.026.002 მიწის ნაკვეთის ტოპოგრაფიული

გეგმა

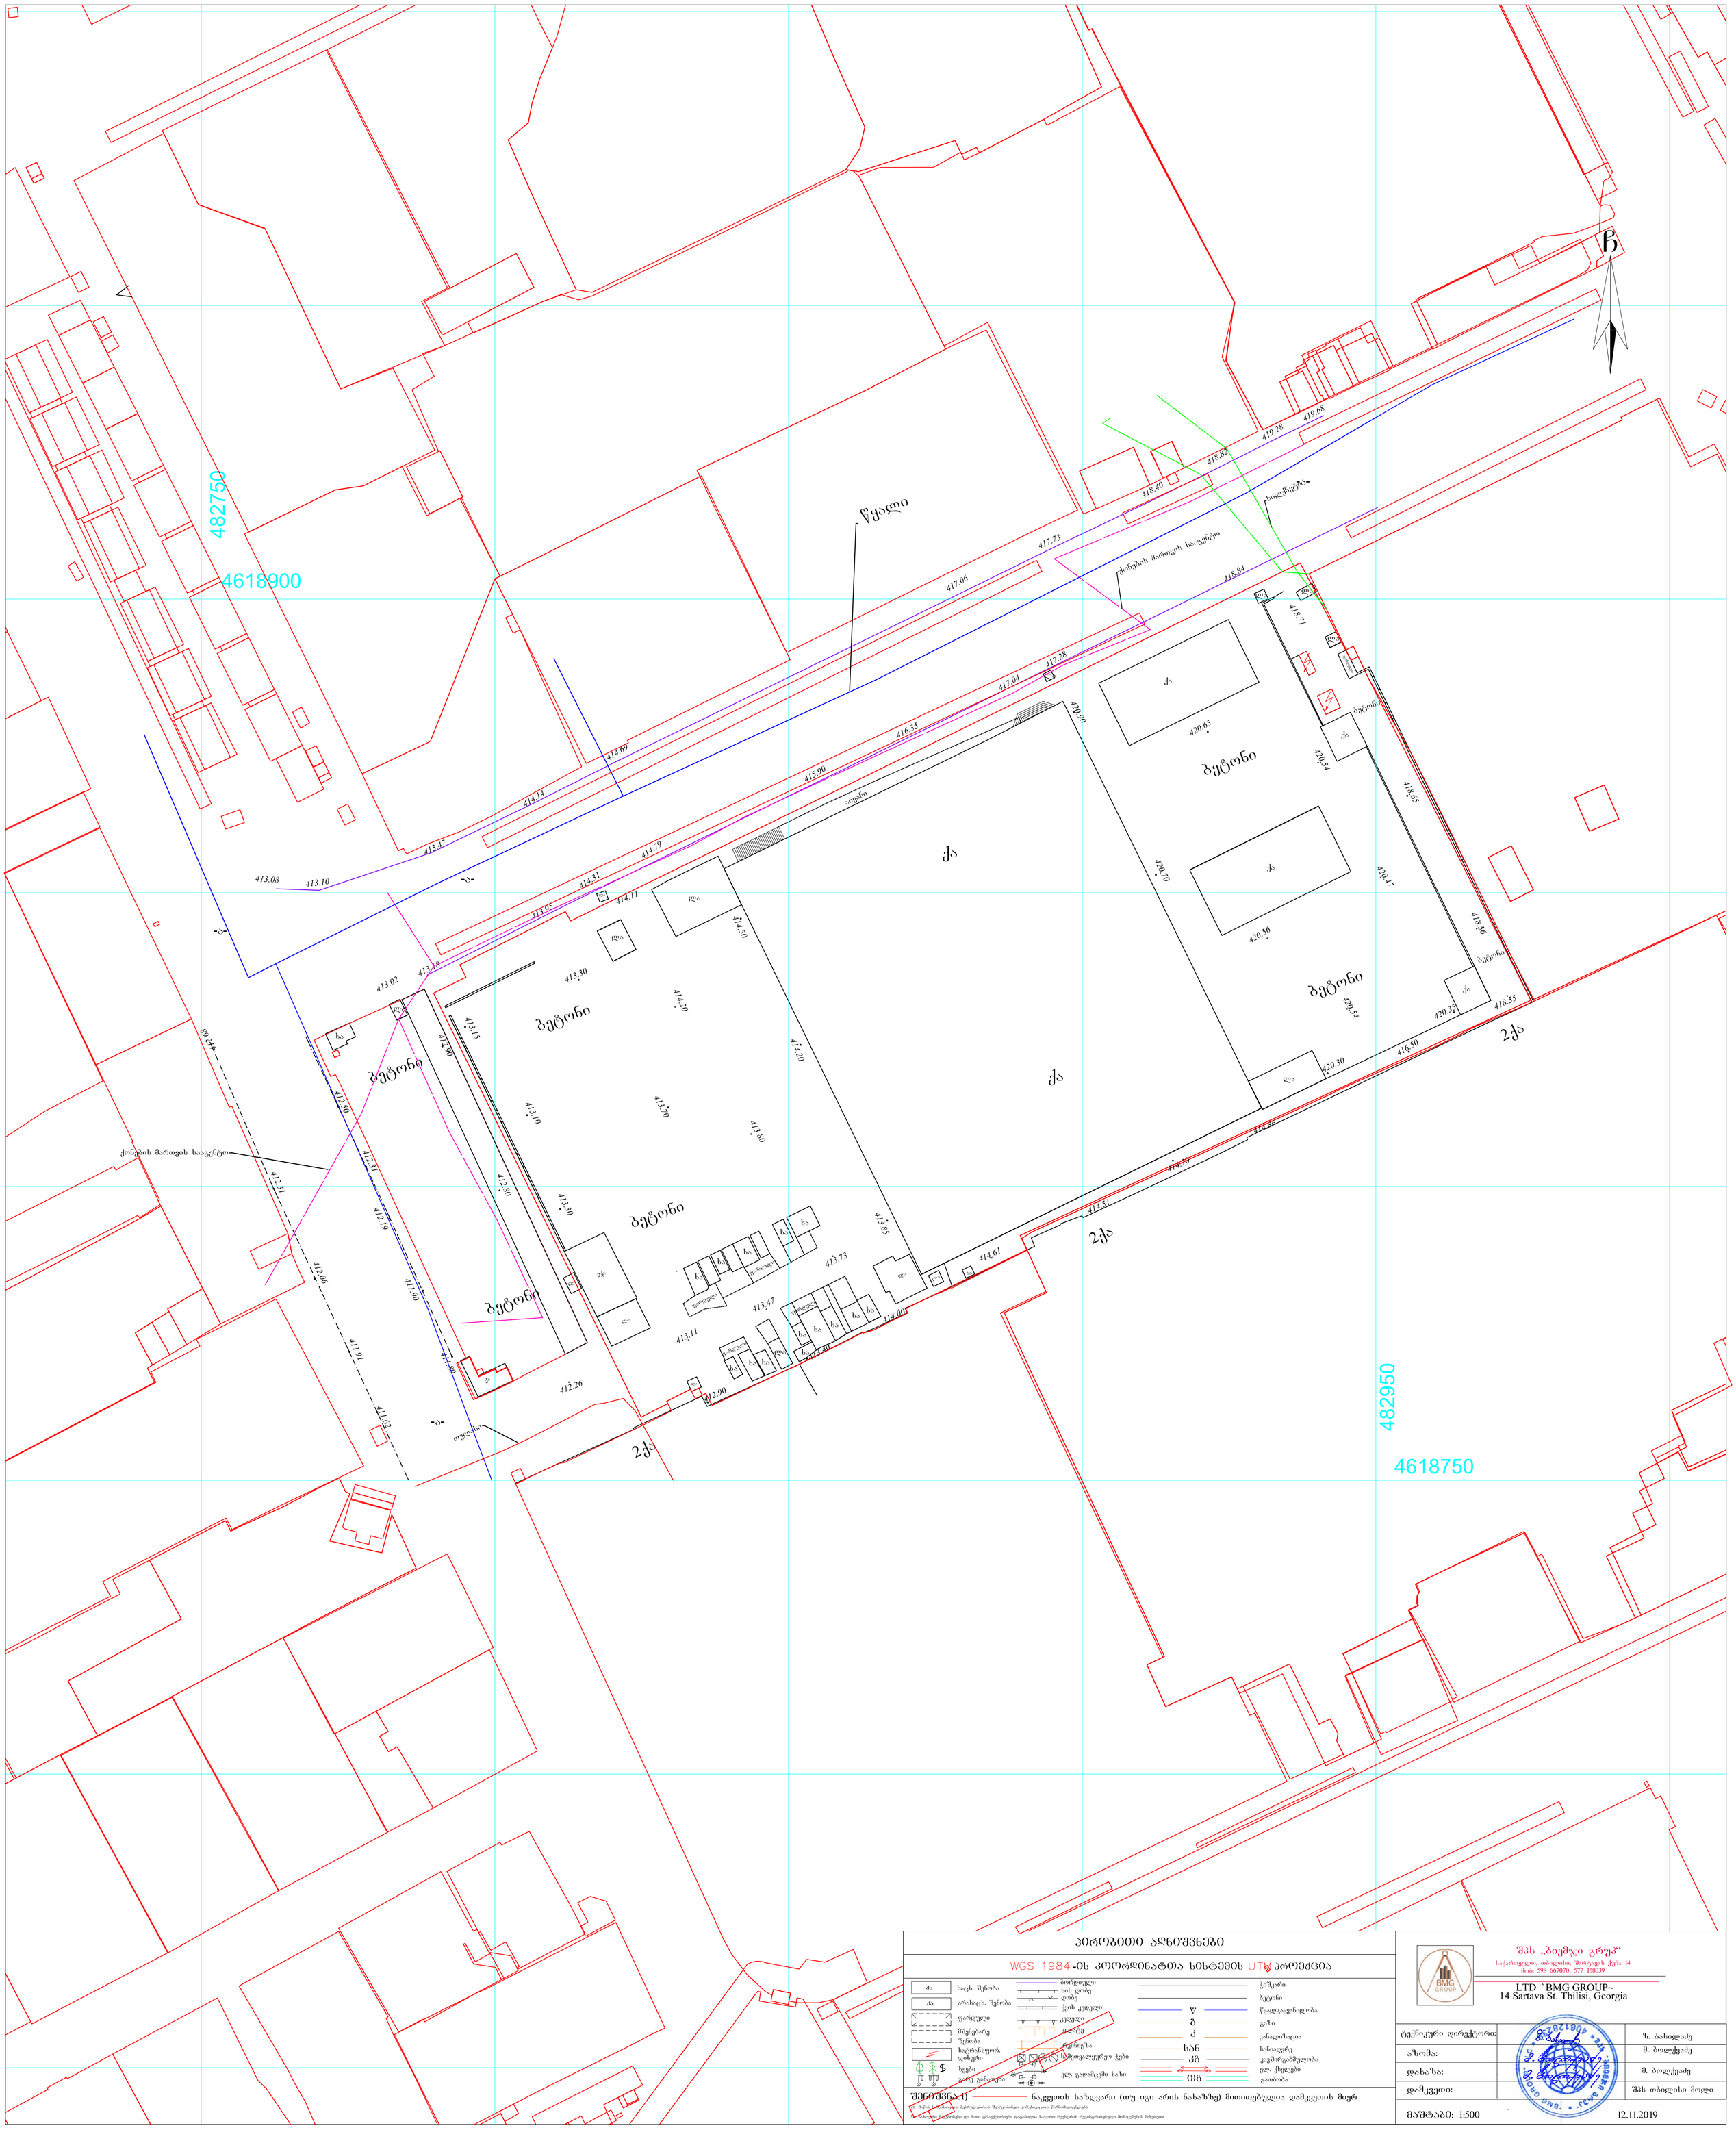

პირობითი აღნიშვნები

WGS 1984-ის კოორდინატთა სისტემის UTM პროექცია

ძს	საცხ. შენობა	ბორდიული	ჰიდკარი
ას	არასაცხ. შენობა	ხის ღობე	ბეტონი
	ფარდული	ქვის კედელი	წ წყალგაყვანილობა
	მშენებარე შენობა	კედელი	ბ გაზი
	საკრანსფერო, ჯიხური	ფანჯრის ჭა	კ კანალიზაცია
	ხეები	რკინიგზა	სან სანიაღვრე
	გარე განათება	საზეთე-ცხელი ჭები	ავშ კავშირგაბმულობა
		ელ. გადამცემი ხაზი	ელ. ქსელები
			ონბ გაბობა

შენიშვნა.1) ნაკვეთის საზღვარი (თუ იგი არის ნახაზზე) მითითებულია დამკვეთის მიერ

2) მიწის ნაკვეთის შესრულებას შეაღგენენ კომპანიის წარმომადგენლები

3) ნახაზზე გაკეთებული და მათი ტრანსკრიპტები დაცანილია საკარო რეგისტრის რეგისტრატორის მონაცემების მიხედვით

შპს „ბიემჯი გრუპ“
საქართველო, თბილისი, შარტავას ქუჩა 14
მობ: 598 667070; 577 158039

LTD `BMG GROUP~
14 Sartava St. Tbilisi, Georgia

ტექნიკური დირექტორი:		ზ. ბასილაძე
ახომა:		მ. ბოლქვაძე
დახაზა:		მ. ბოლქვაძე
დამკვეთი:		შპს თბილისი მოლი

მაშტაბი: 1:500 12.11.2019