
გენგეგმა მ 1:500

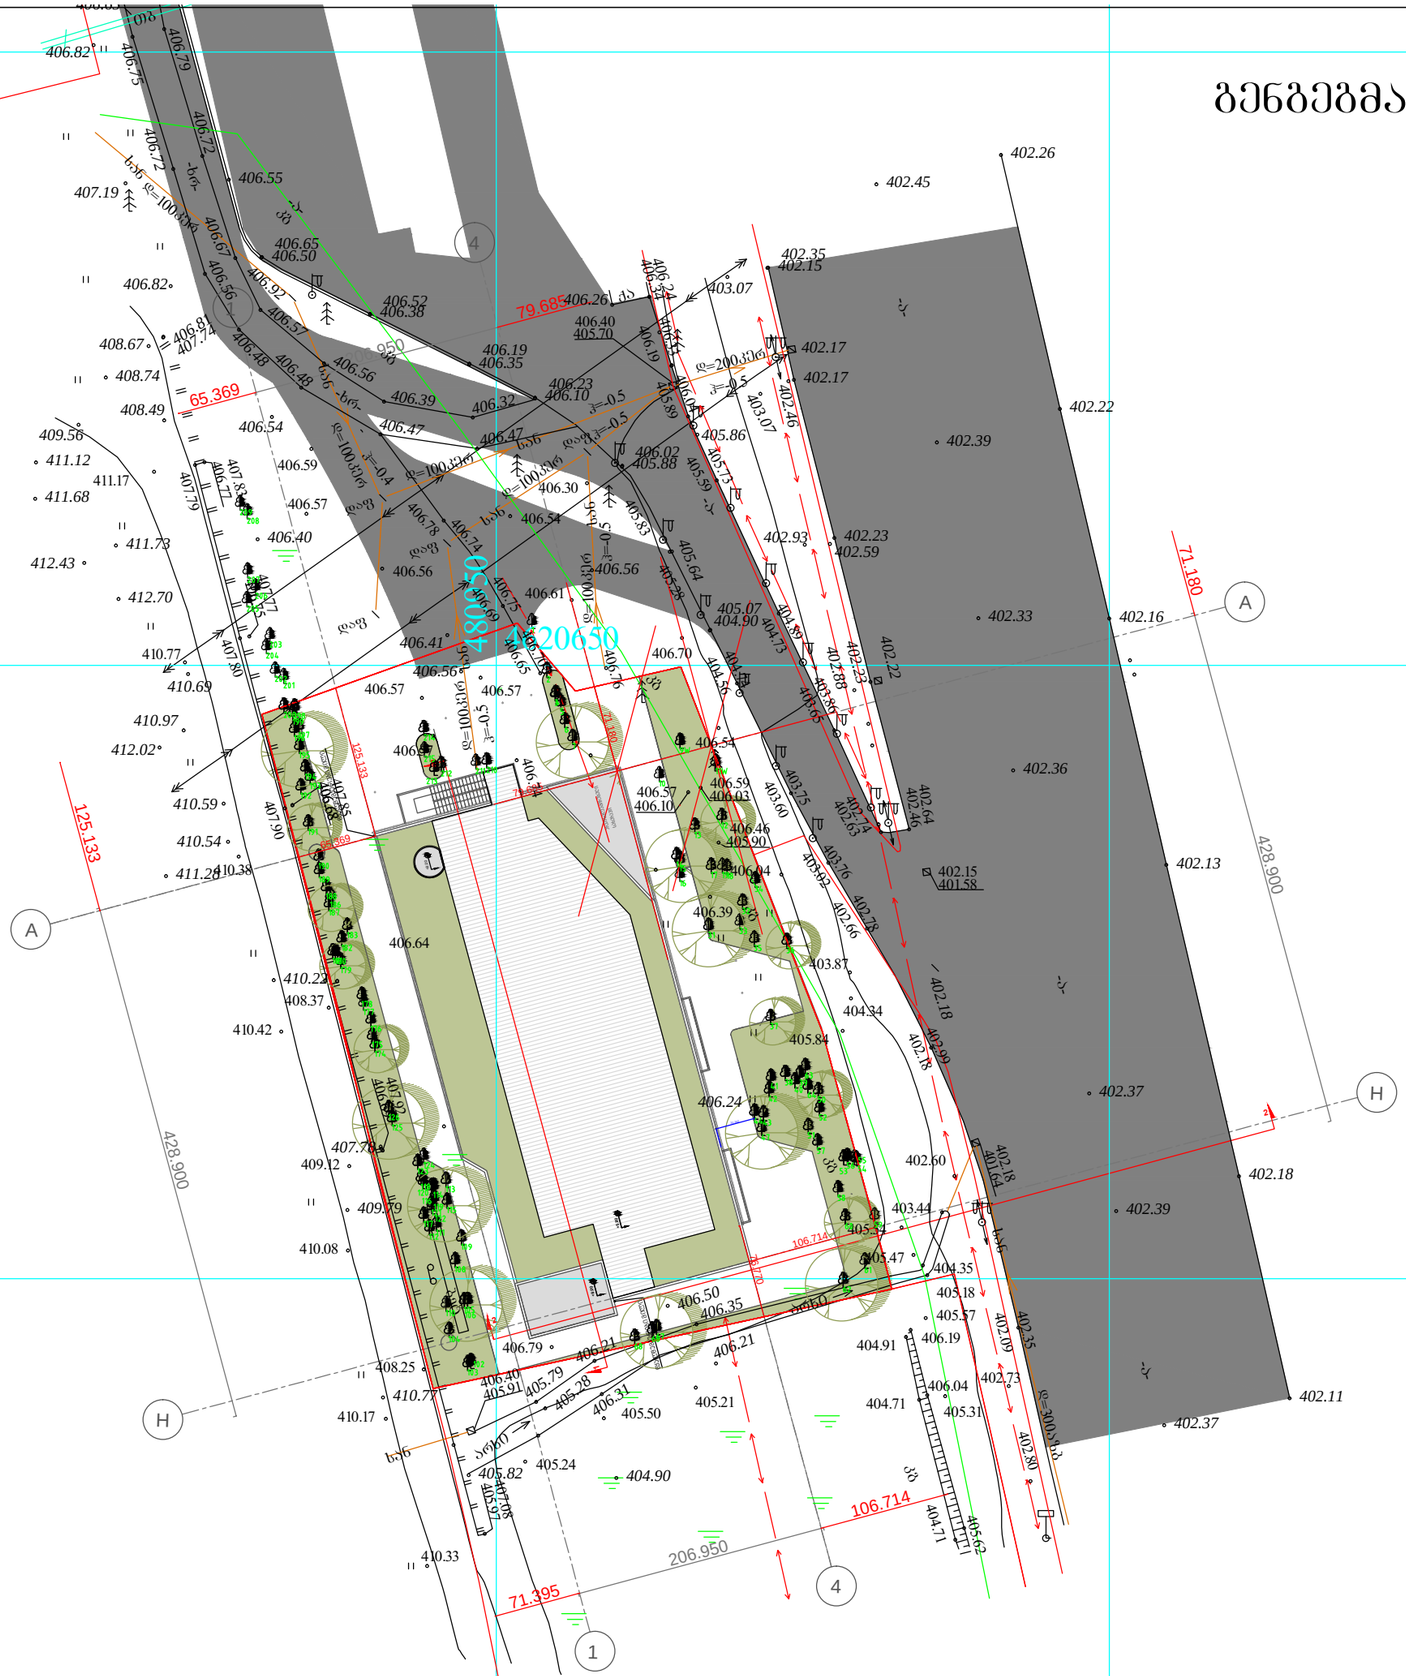

ფორმატი-3	დაკვეთა №	

შენიშვნები:

1. ნახაზზე ზომები მოცემულია მეტრებში.
2. ნახაზის ყველა ცვლილება მშენებლობისას შეთანხმებული უნდა იყოს პროექტის ავტორთან.

ტექნიკურ-ეკონომიკური მაჩვენებლები:

პირობითი ნიშნები:


ნ –	ჯეფელი
ბ-ნ –	ტიხარი
ფ-ნ –	რიგელი
მ-ნ –	დიაფრაგმა
ფარ-ნ	ჯოლონა
	ღერძის ხაზი
	საკადასტრო საზღვარი

დამკვეთი	შ.პ.ს "ტერა 2"
მისამართი	ქ.თბილისი, გაგარინის ქუჩა №10
პროექტის სახელწოდება	საზ.ჯვების ობიექტი

თანამდებობა	გვარი	ხელმოწერა	თარიღი
დირექტორი	ო.ხუხაშვილი		
ავტორი	ლ.ხუხაშვილი		
ავტორი	ა. ჯავახიშვილი		


მასშტაბი	1:500	ნახაზი: გენგეგმა
თარიღი		

სტადია	ფურცელი	ფურცლები
პროექტი	ა-1	ა-24

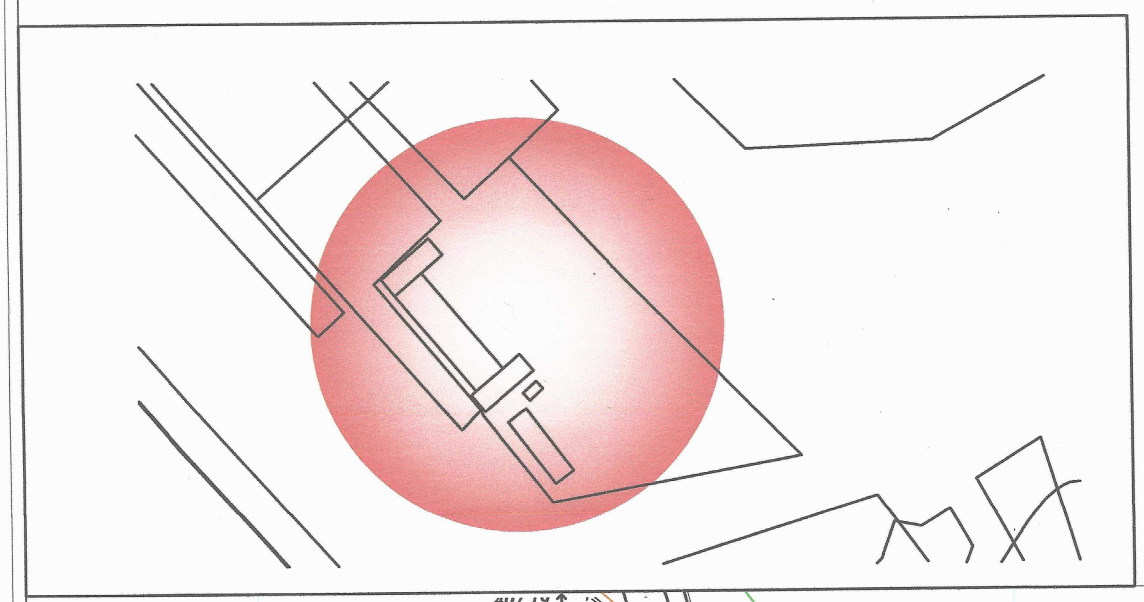

ქ.თბილისი, გაგარინის ქ №10, ს.კ. 01.10.18.001.014

არსებული 2078 კვ.მ. არასასოფლო-სამეურნეო დანიშნულების მიწის ნაკვეთის

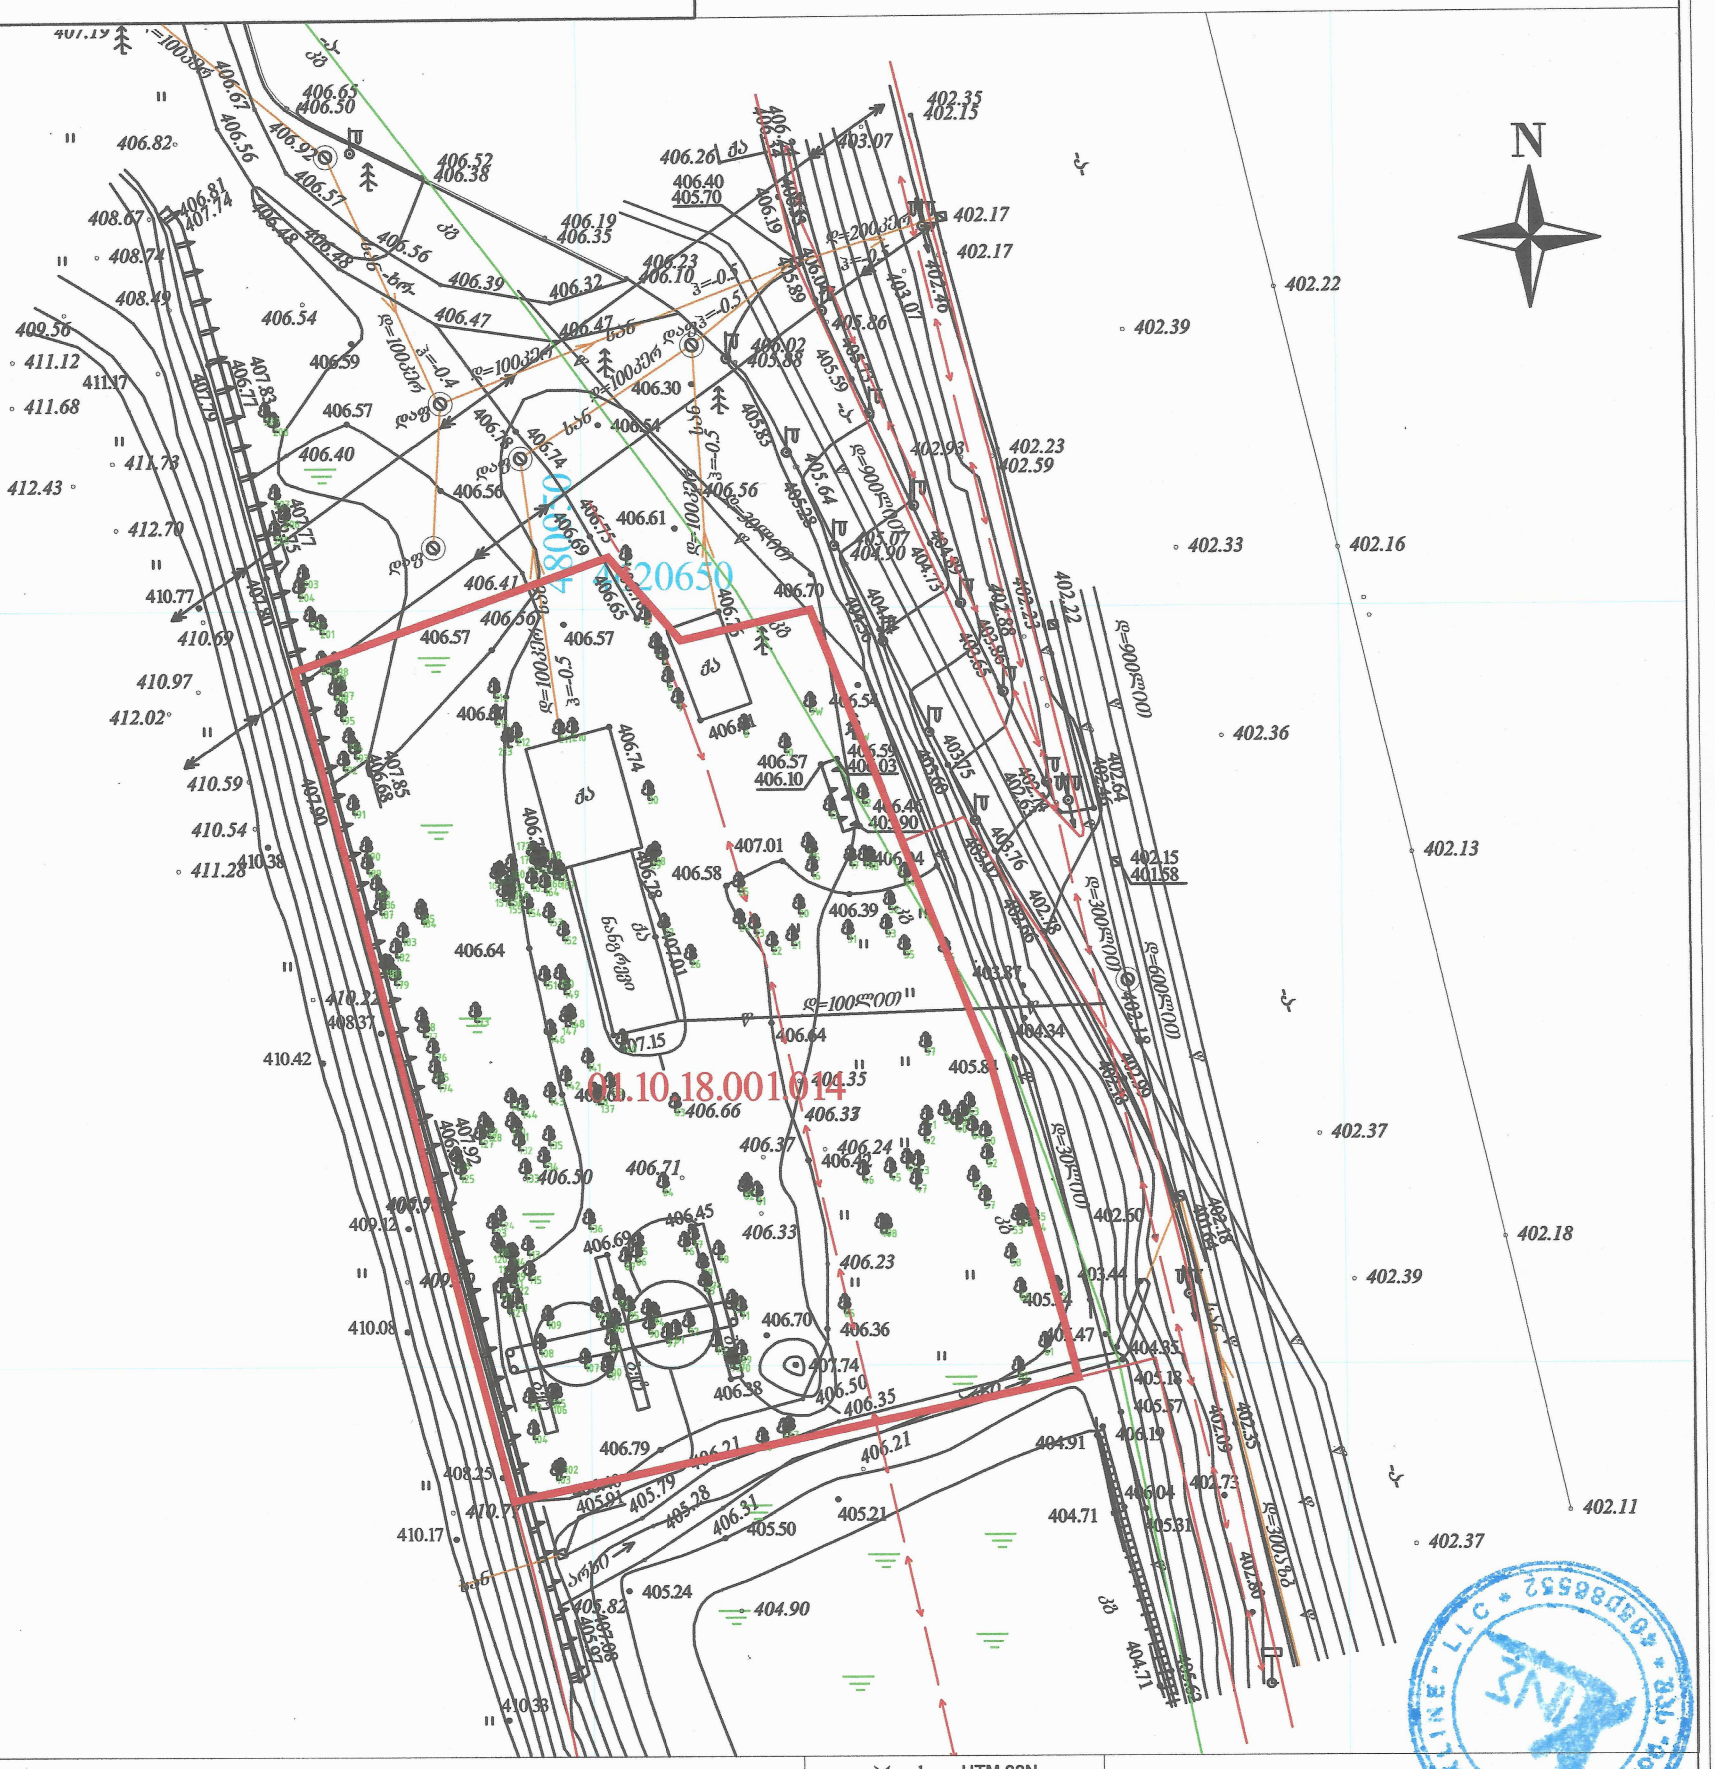
N
01.10.18.001.014
2078
20650
406.82
406.52
406.38
406.63
406.50
406.67
406.56
406.92
406.57
406.56
406.39
406.32
406.47
406.54
406.59
406.57
406.40
406.56
406.61
406.41
406.57
406.57
406.64
406.74
406.58
406.64
406.64
406.66
406.71
406.50
406.45
406.33
406.23
406.70
406.36
406.38
406.79
406.21
406.21
405.91
405.79
405.28
406.31
405.50
405.21
404.90
405.24
406.30
406.19
406.35
406.10
406.23
406.30
406.54
406.56
406.70
406.54
406.57
406.10
406.39
406.37
406.24
406.42
406.35
406.26
406.40
405.70
406.19
406.35
406.23
406.10
406.02
405.88
405.89
405.86
405.59
405.64
405.38
405.07
404.90
404.75
404.89
403.07
402.17
402.17
402.40
403.07
402.93
402.23
402.59
402.22
402.39
402.33
402.16
402.36
402.13
402.15
401.58
402.64
402.74
402.88
402.38
403.87
404.34
405.81
402.50
403.44
405.24
404.47
404.85
405.18
405.57
406.19
406.04
402.73
405.81
402.80
402.35
402.37
402.18
402.39
402.11
402.37
410.77
410.69
410.97
412.02
410.59
410.54
411.28
410.38
410.22
408.37
410.42
409.12
410.08
408.25
410.77
410.17
410.38
411.12
411.17
411.68
411.78
412.43
412.70
408.67
408.74
408.49
409.56
406.81
407.74
406.48
406.48
406.56
406.81
407.83
406.77
407.79
407.77
407.85
407.90
407.92
407.79
407.85
407.81
407.75
407.85
407.90
407.01
407.01
407.15
407.74
407.99
407.09
407.18
407.99
407.09
407.18
407.99
407.09
407.18