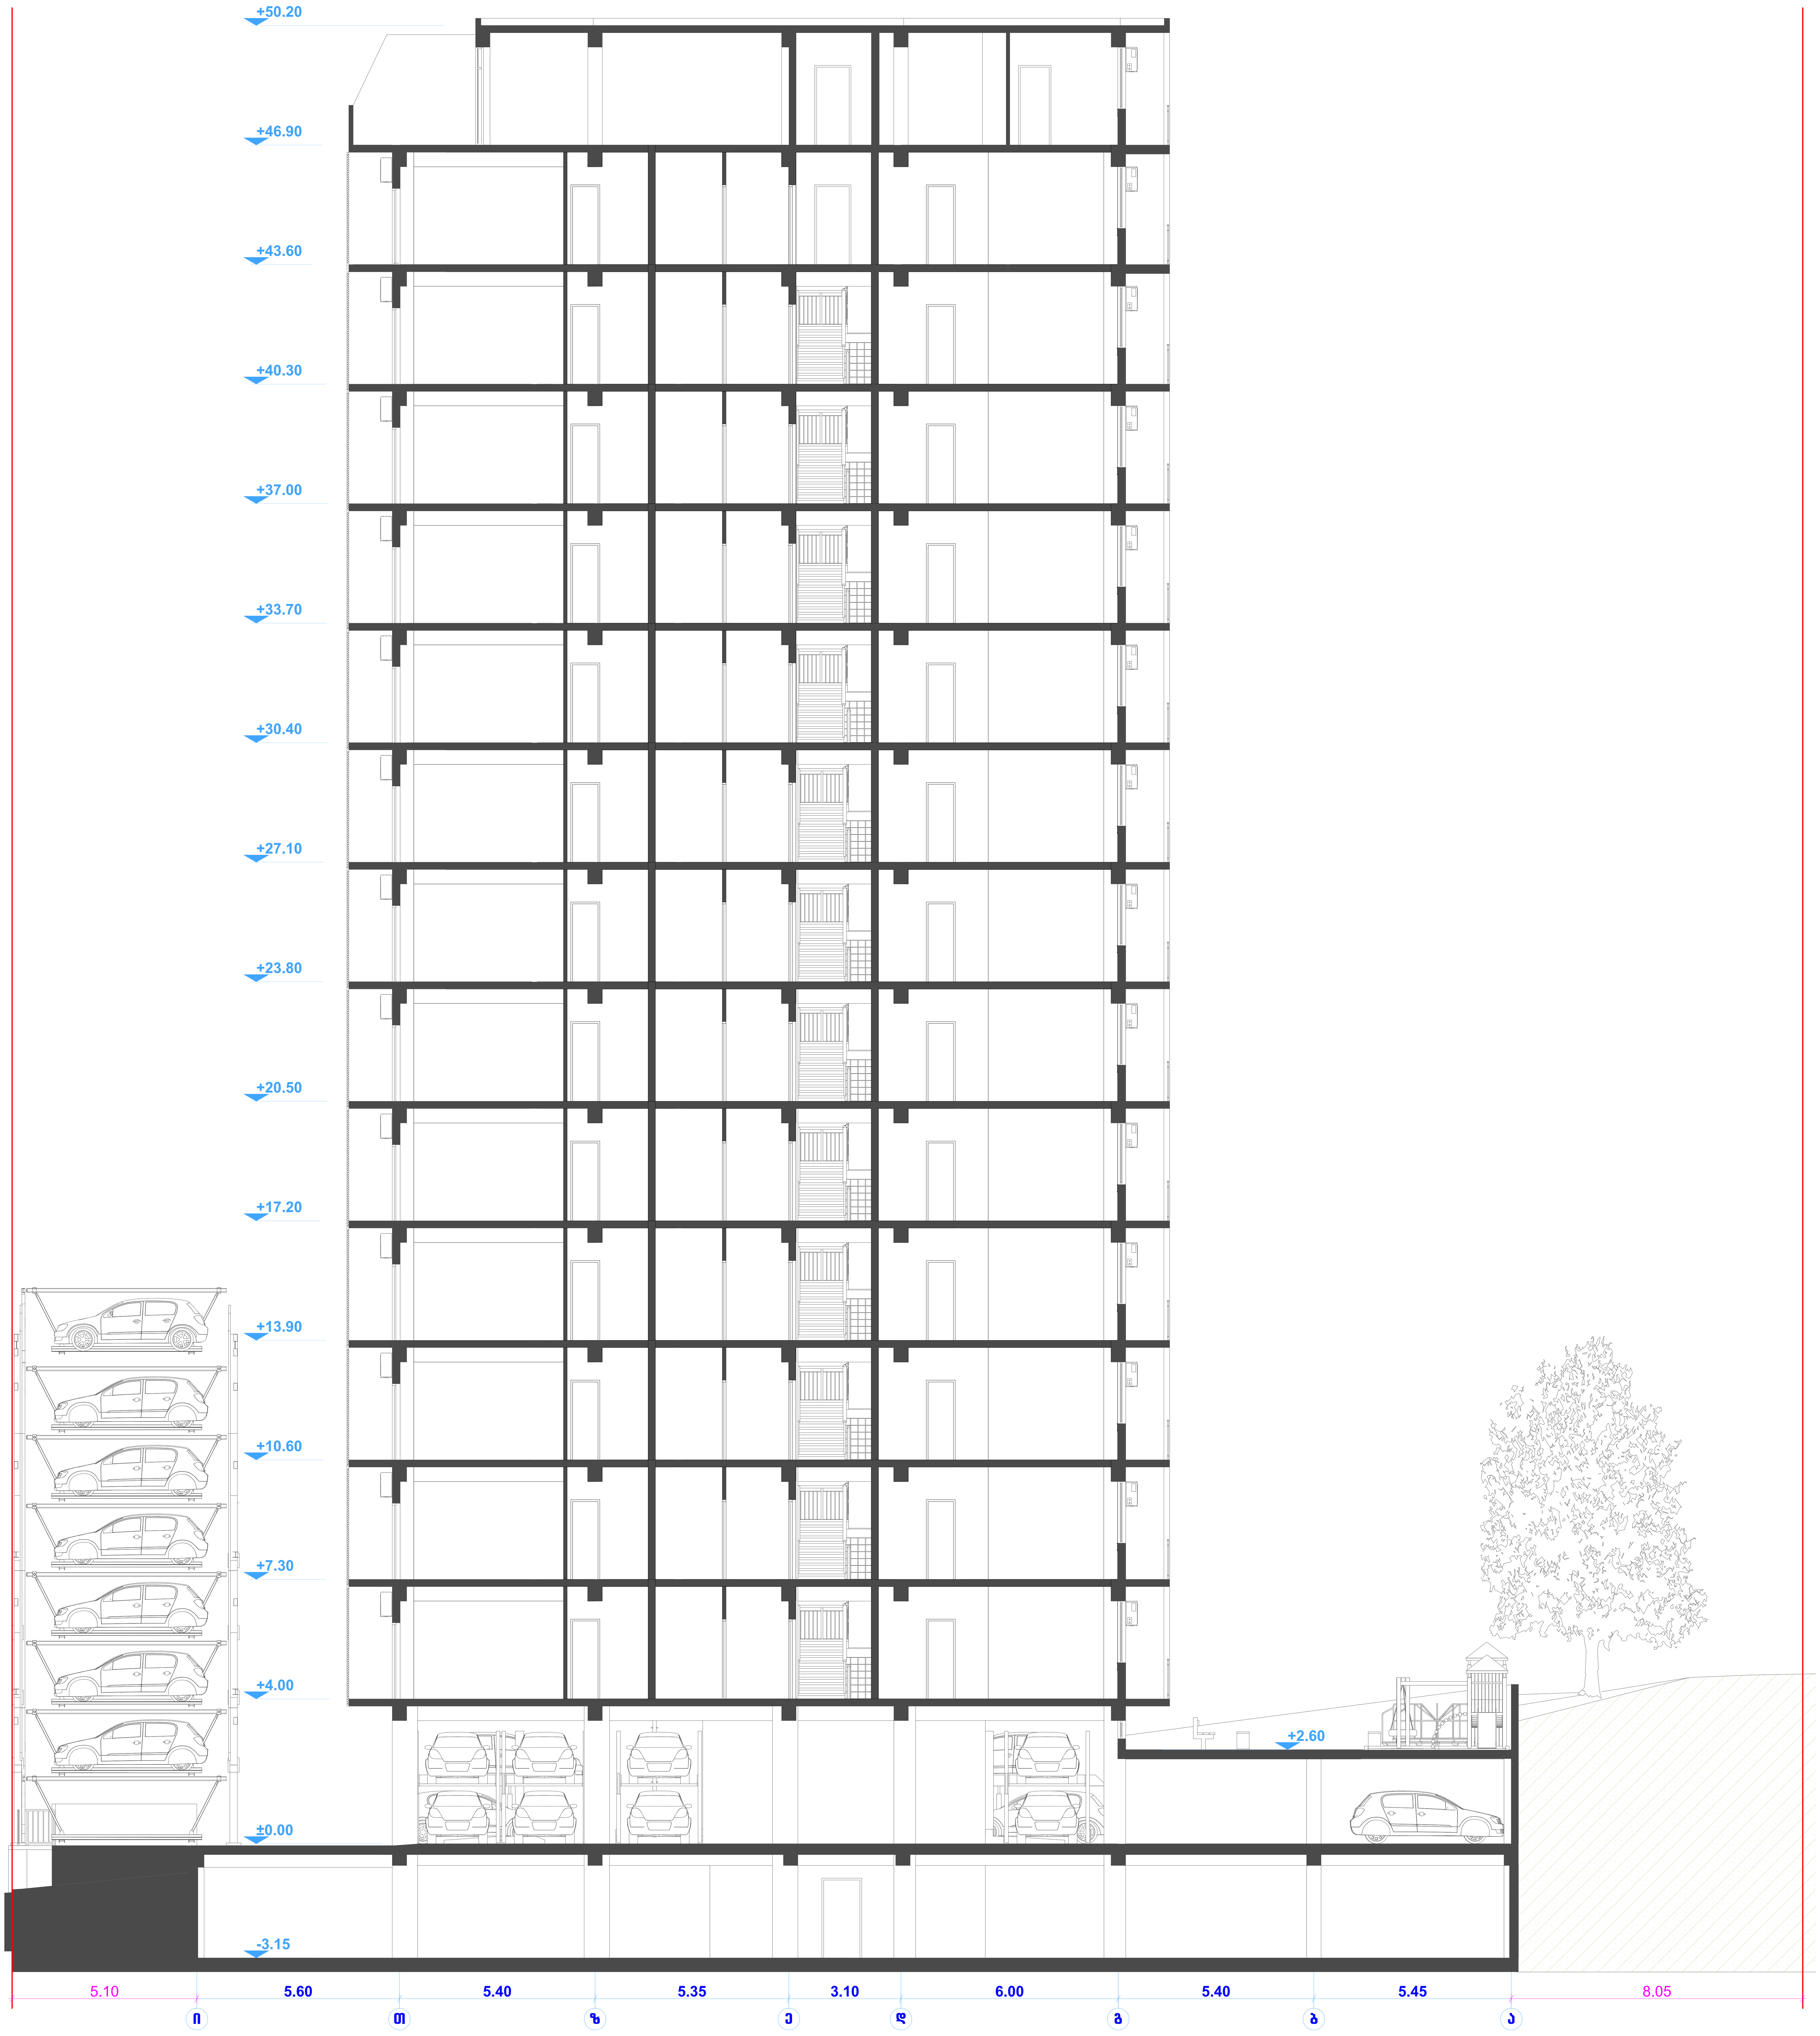

თბილისი, მარჯანიშვილის ქ. № 4 II სართული ტელ: 2 96 34 43 2 45 19 00	ობიექტის მისამართი	შემსრულებელი		მასშტაბი	ფორმატი
	ქ. თბილისი, ქუჩა გობრონიძე. №9ა-ს მიმდებარედ (ს.კ. 01.11.13.002.210)	დირექტორი ბ. ჩანტლაძე		1:100	A1P
	დამკვეთი	არქიტექტორი ზ. ქილოლაშვილი		ფურცლები	ფურცელი
	ზვიადი ჩანქსელიანი	ნახაზის დასახელება			
პროფესიონალ კონსულტანტთა ჯგუფი	პროექტის დასახელება	ჭრილი 1-1		მომზ. თარიღი	
	მრავალფუნქციური შენობის კორექტირებული პროექტი			16.10.2019	

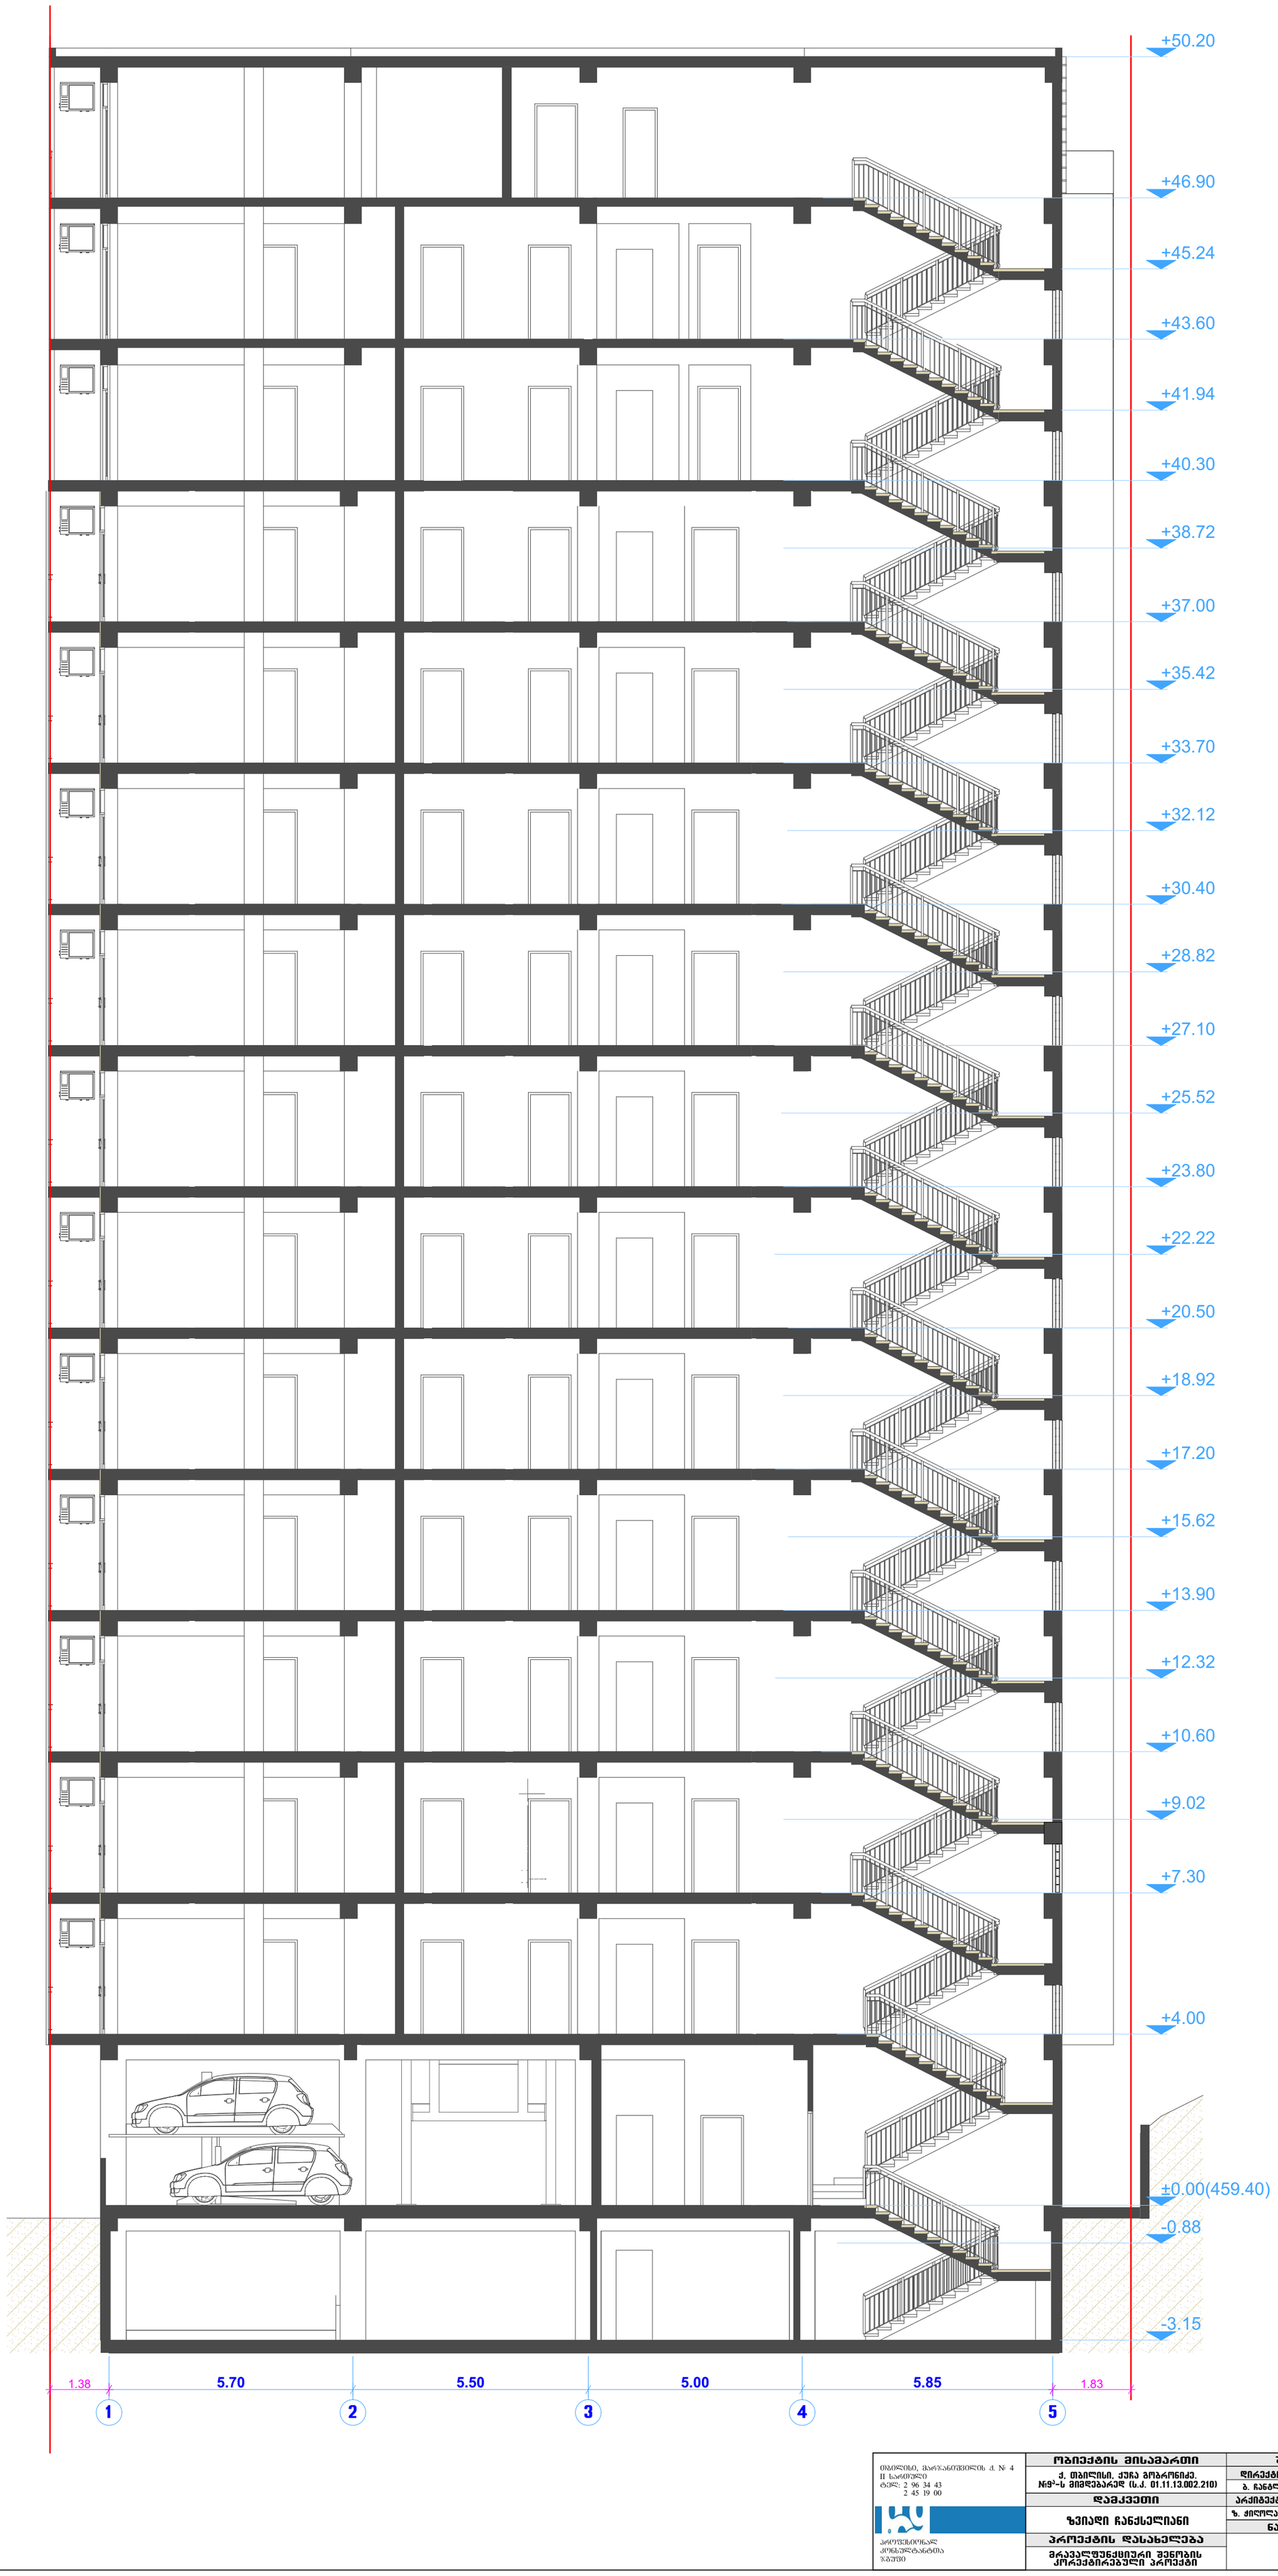

თბილისი, მარჯანიშვილის ქ. № 4 II სართული ტელ: 2 96 34 43 2 45 19 00 პროფესიონალ კონსულტანტთა ჯგუფი	ობიექტის მისამართი	შემსრულებელი		მასშტაბი / ფორმატი
	ქ. თბილისი, ქუჩა გობრონიძე. №9-ს მიმდებარედ (ს.კ. 01.11.13.002.210)	დირექტორი		1:100 / A2P
		ბ. ჩანგლაძე		
	დამკვეთი	არქიტექტორი		შესრულების / შესრულების
	ზვიადი ჩანქსელიანი	ზ. ქილოლავილი		
		ნახაზის დასახელება		
	პროექტის დასახელება	ჭრილი 2-2		მომზ. თარიღი
	მრავალფუნქციური შენობის კორექტირებული პროექტი			16.10.2019

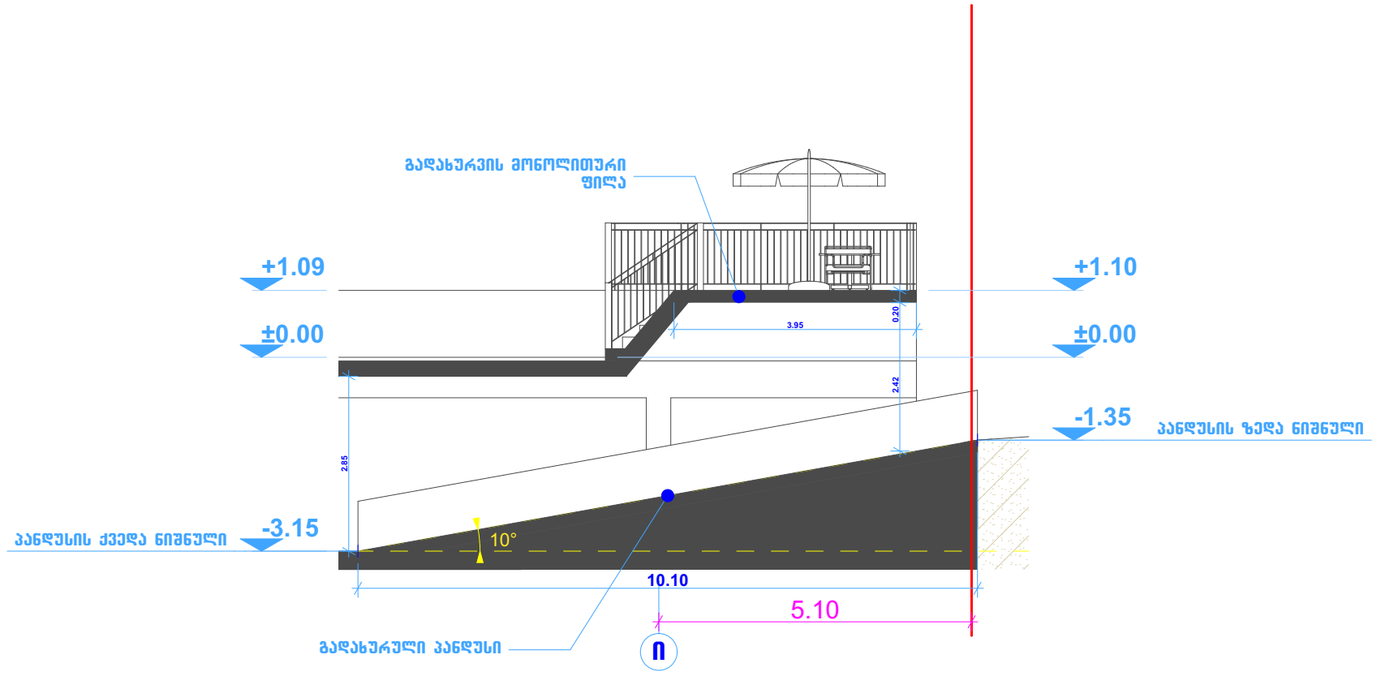

შენიშვნა

ავტოსადგომებზე ჩასასვლელი პანდუსი გადახურულია ფილით +1.10 **ნიშნულზე. პანდუსის დახრა შეადგენს 17.92%-ს.** (სამანქანო პანდუსის სიგრძეა 10,10 მ, ხოლო სიმაღლე 1,81 მ დახრის პროცენტი შეადგენს 1,81/10,10=17,92%)

პანდუსის დახრის საწყისი და ბოლო ნიშნულებია -3.15 და -1.35.

ავტოსადგომში შესასვლელთან გრუნტის ნიშნული უტოლდება 456.71 ნიშნულს

თბილისი, მარჯანიშვილის ქ. № 4
II სართული
ტელ: 2 96 34 43
2 45 19 00

პროფესიონალ კონსულტანტთა ჯგუფი

ობიექტის მისამართი	შემსრულებელი		მასშტაბი	ფორმატი
ქ. თბილისი, ქუჩა გობრონიძე. №9-ს მიმდებარედ (ს.კ. 01.11.13.002.210)	დირექტორი		1:100	A3P
	ბ. ჩანგლაძე			
დამკვეთი	არქიტექტორი		ფურცლები	ფურცელი
ზვიადი ჩანქსელიანი	ზ. ქილოლაშვილი			
	ნახაზის დასახელება			
პროექტის დასახელება	ჭრილი 3-3		მომზ. თარიღი	
მრავალფუნქციური შენობის კორექტირებული პროექტი			16.10.2019	