

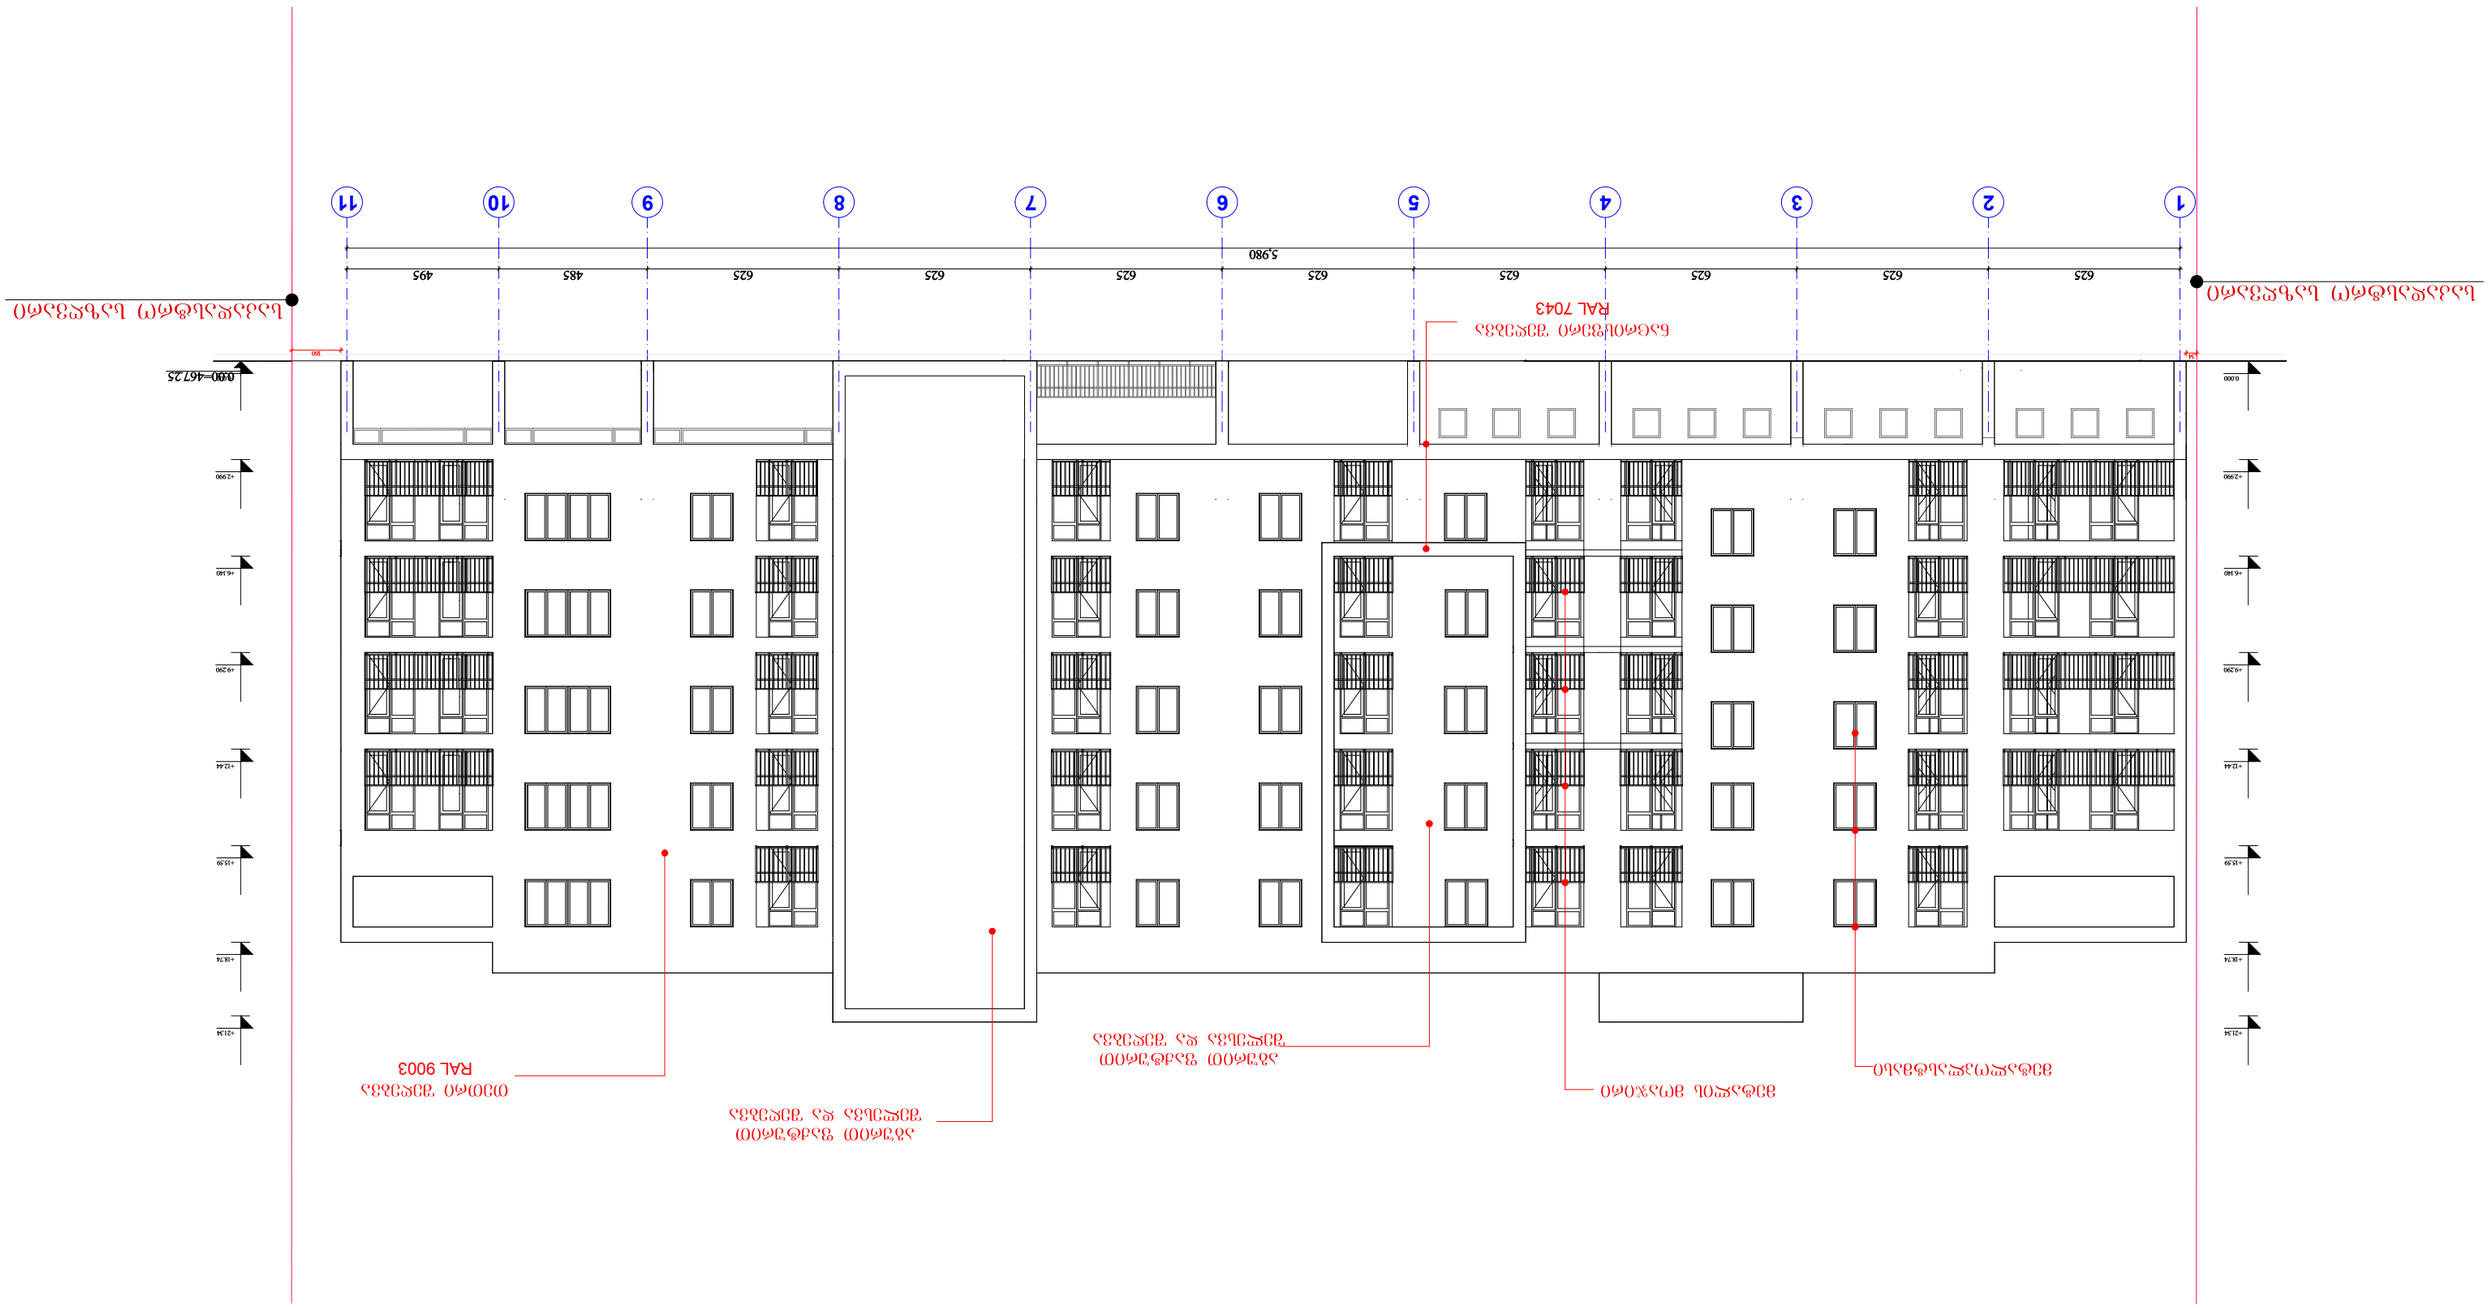

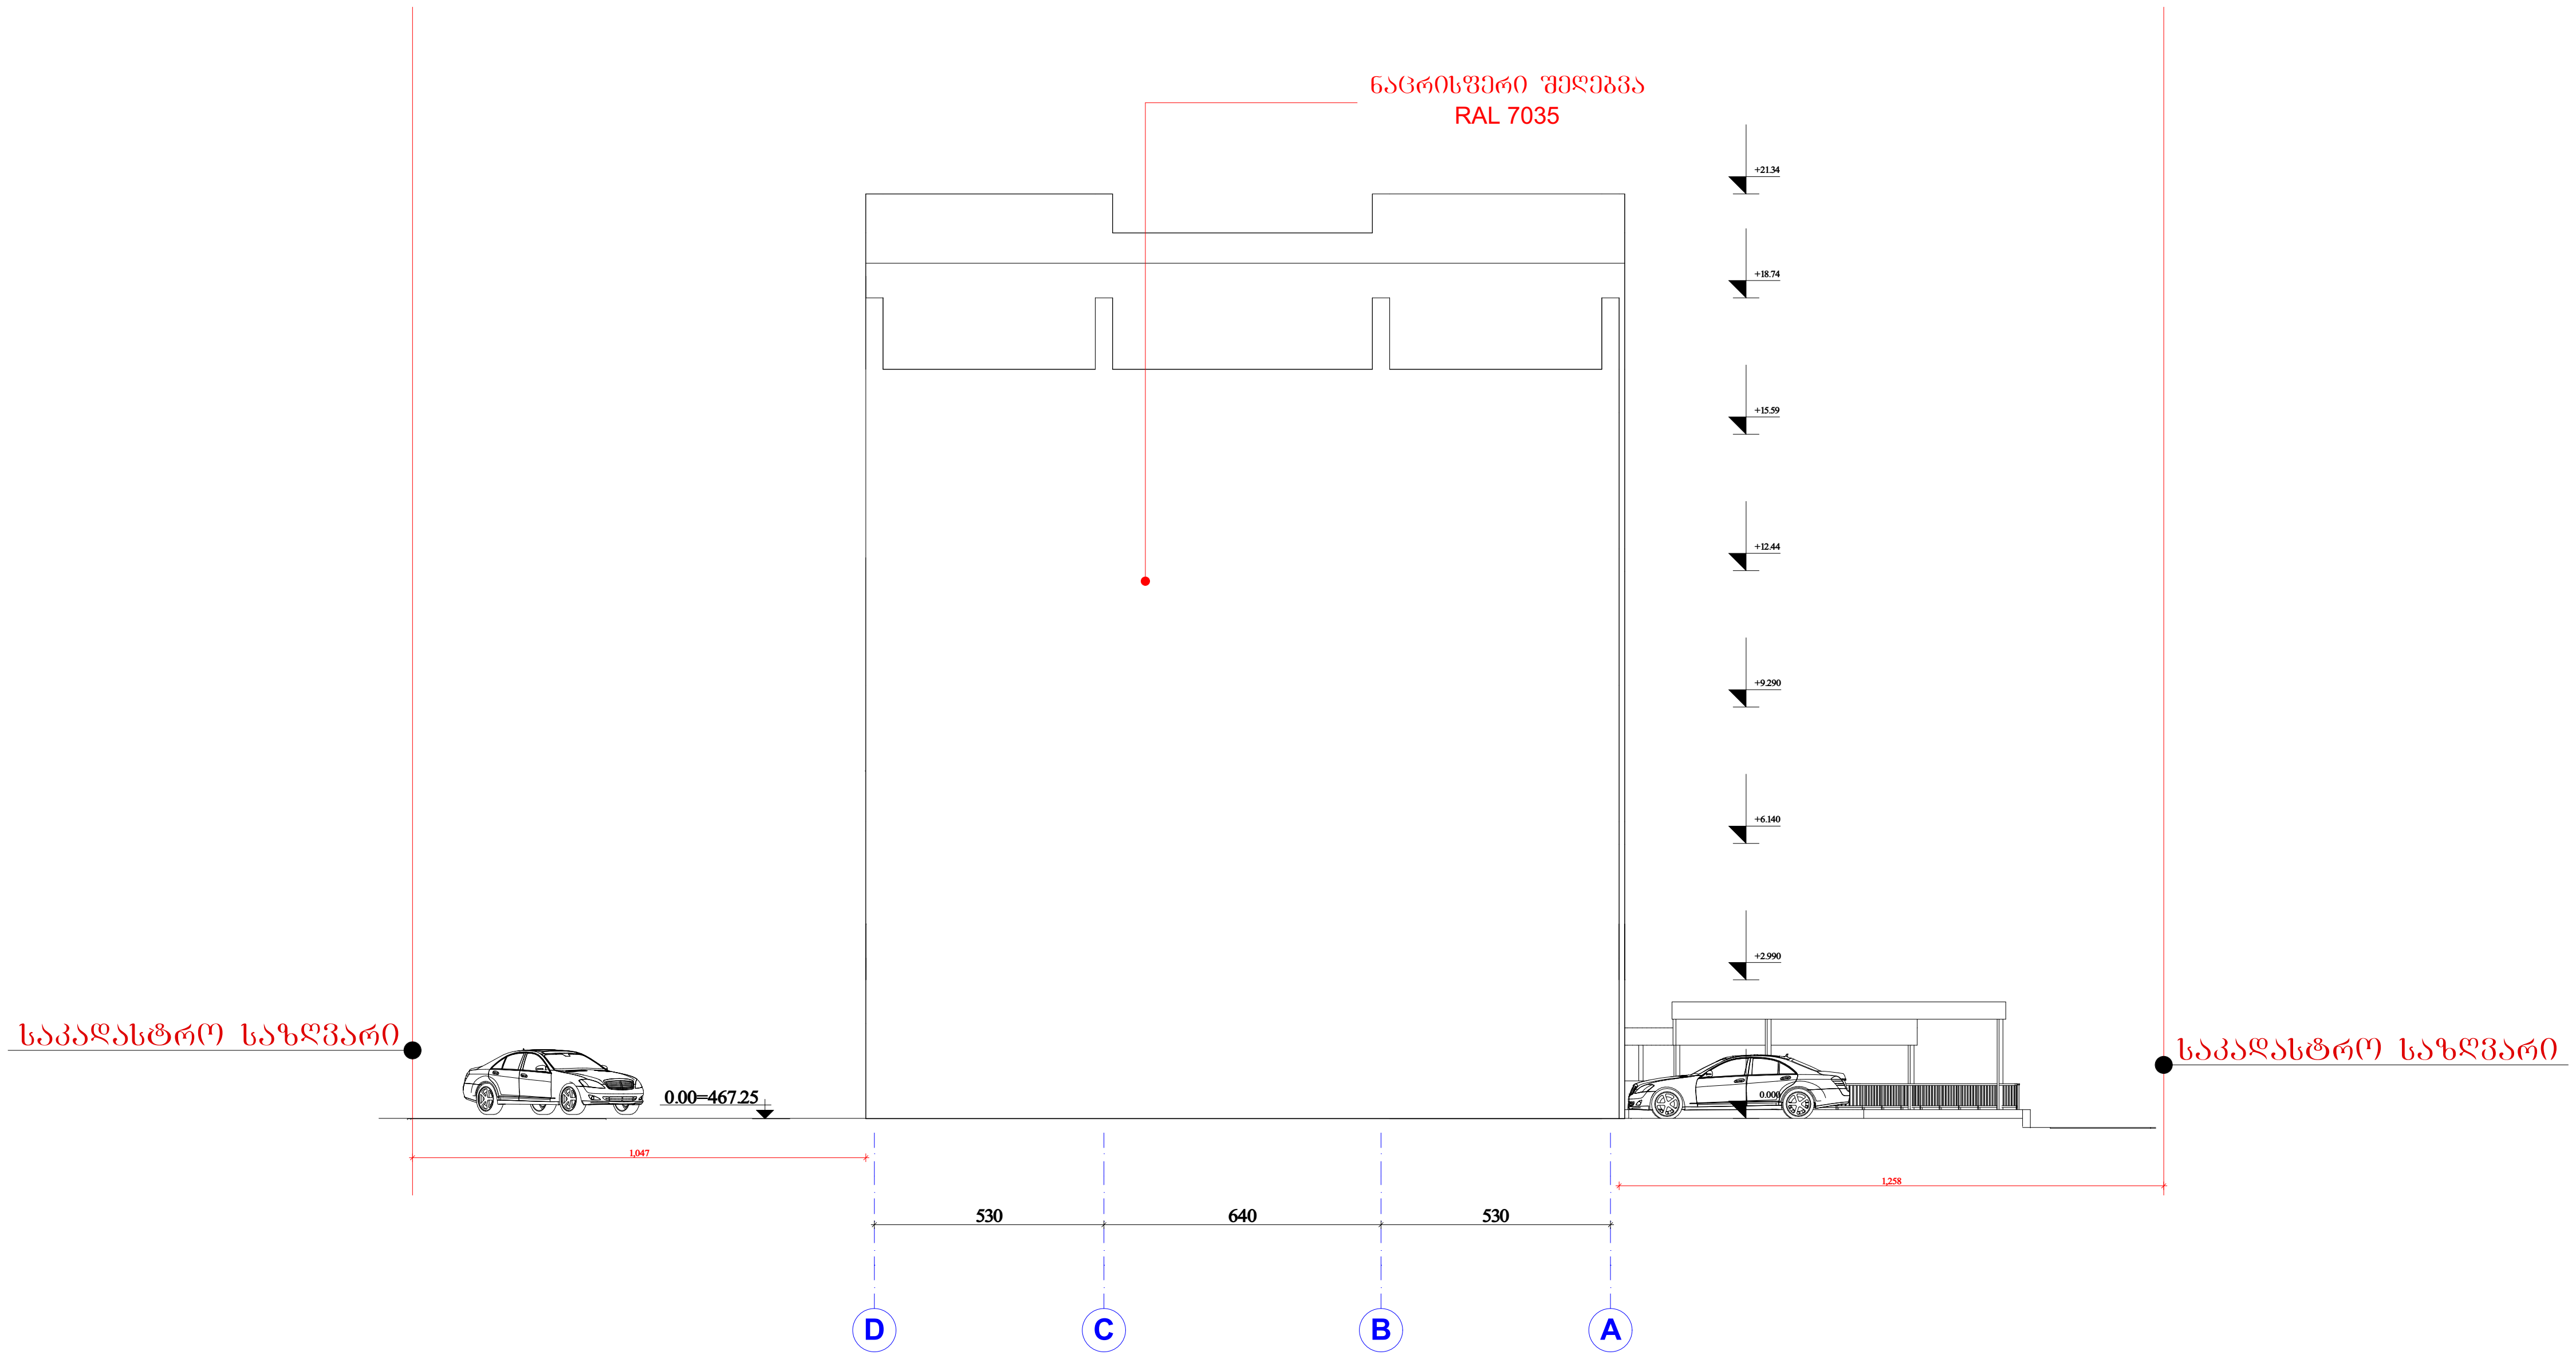

			ქ. თბილისი, დიდი დიღომი, ვეფხისტყაოსნის ქუჩა №66	შ.პ.ს. "ნ & კო"
მთ. არქიტექტორი	ნ. კაციტაძე			
დამუშავა	გ. კაჭარავა		ფასადი D-A	სტადია / ფურც. / სულ.
შეამოწმა	ა.კორკოტაშვილი		მ 1-100	მპ


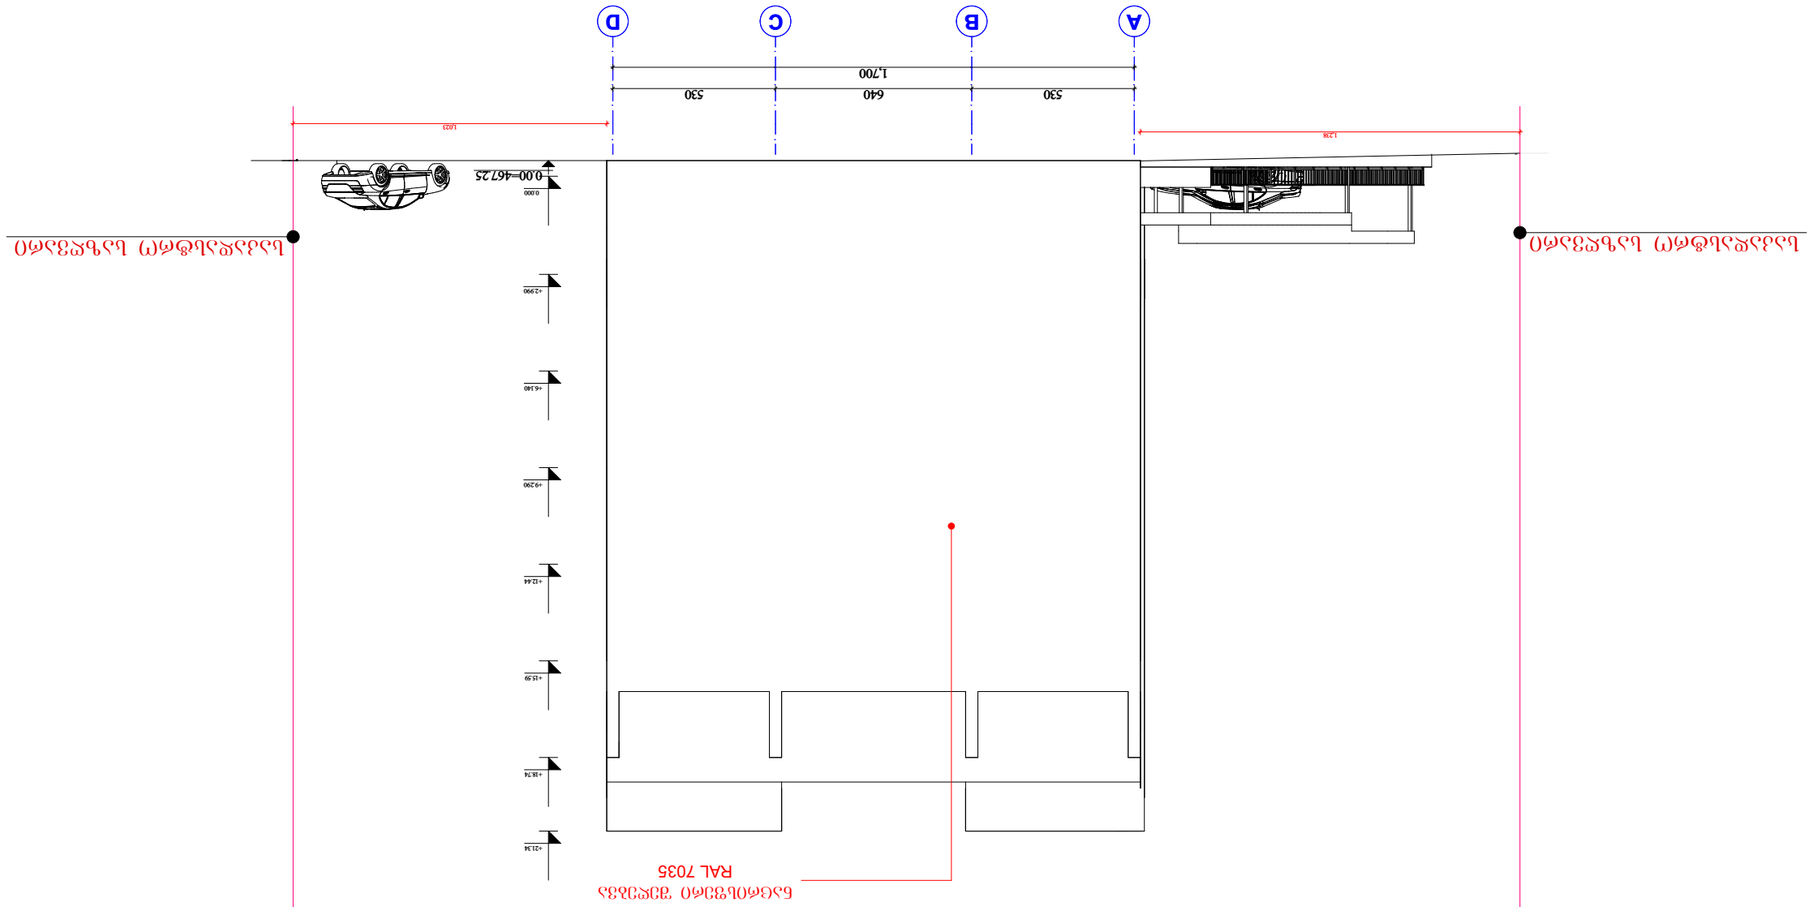
A
B
C
D
530
640
530
1,700
1,238
1,021
0.000
-467.25
+2.990
+9.290
+12.44
+15.59
+18.74
+21.34
