არსებული ჭრილი 1-1

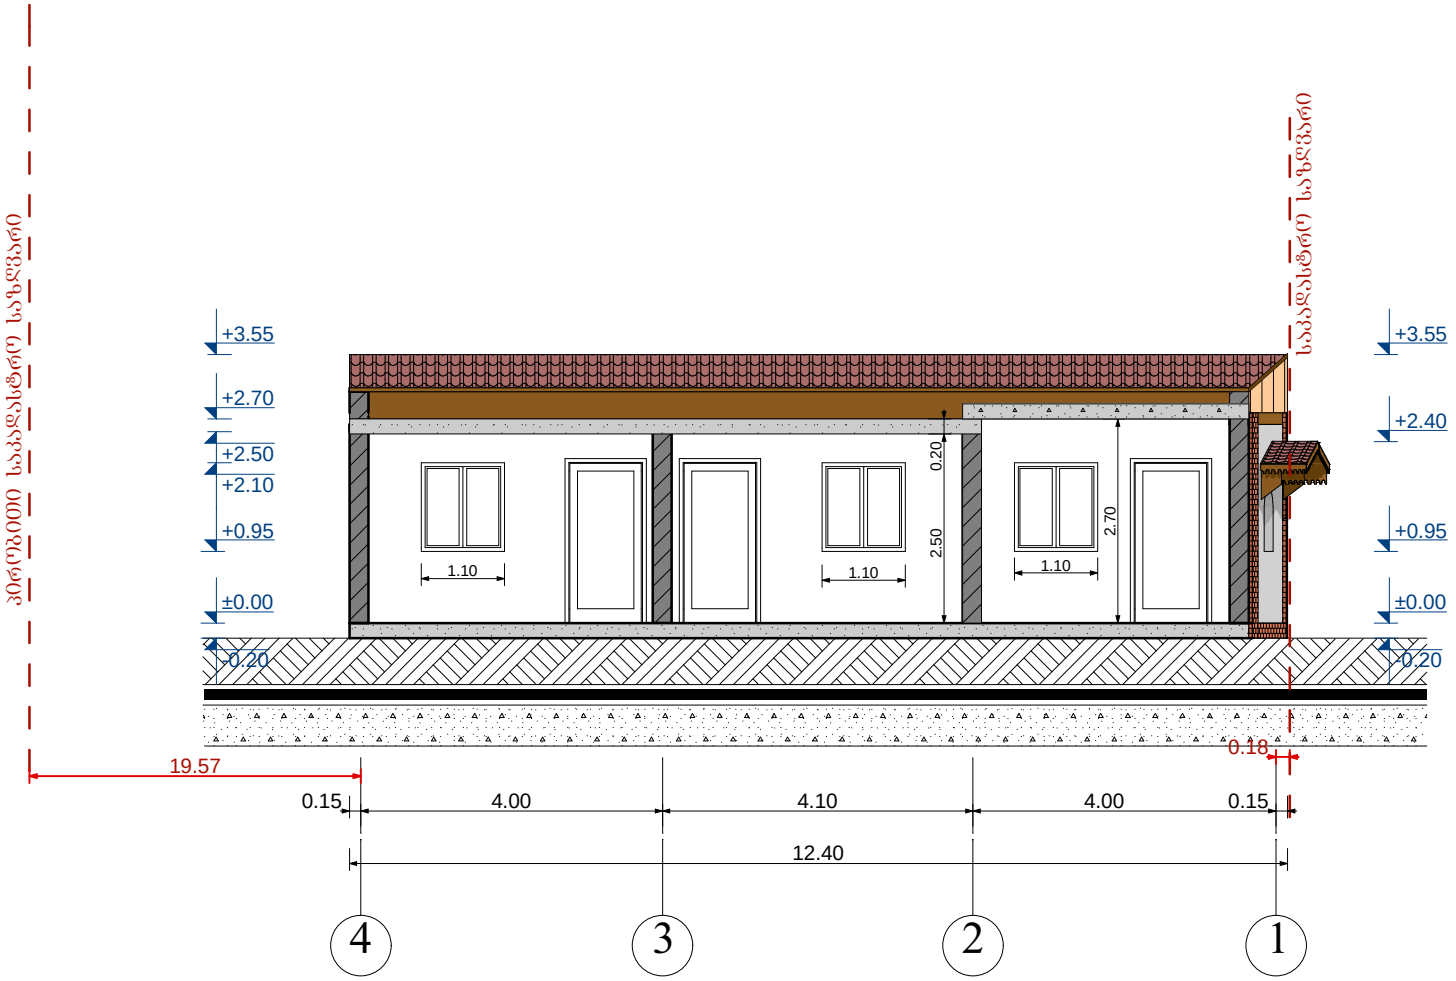

შ.პ.ს. " DREAM BUILD Co"		
დირექტორი		თ.პატარაშური
მთ.არქიტექტორი		თ.პატარაშური
პრ.ავტორი		თ.პატარაშური
დამკვეთი		შ.პ.ს. "ლუკა"

პროექტის სახელწოდება:	კვების ობიექტი - რესტორნის დაშენების პროექტი
ნახაზის სახელწოდება:	არსებული ჭრილი 1-1
მასშტაბი:	1:100

პროექტი	ფურცელი	ფურცლები	თარიღი
სტადია	ფ -	ფ -	2012 წ

არსებული ჭრილი 2-2

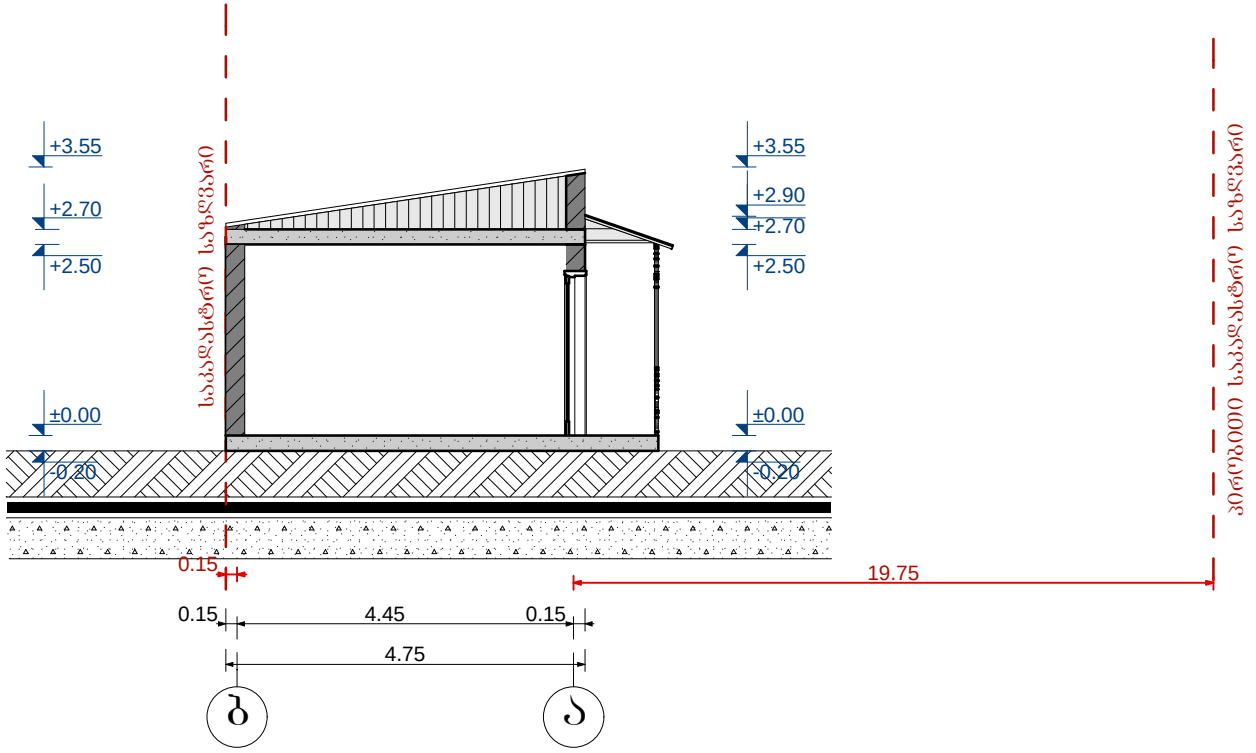

შ.პ.ს. " DREAM BUILD Co"		
მის: ქ.ბარათაშვილის 14ა ტელ: 577 444 770 E-mail: dreambuildco@yahoo.com		
დირექტორი		თ.პატარაშვილი
მთ.არქიტექტორი		თ.პატარაშვილი
პრ.ავტორი		თ.პატარაშვილი
დამკვეთი		შ.პ.ს. "ლუკა"

პროექტის სახელწოდება:			
კვების ობიექტი - რესტორნის დაშენების პროექტი			
ობიექტის მის:	ქ. თბილისი, ხეივნის II ჭუჩა №2ა		
ნახაზის სახელწოდება:			
არსებული ჭრილი 2-2			მასშტაბი: 1:100
პროექტი	ფურცელი	ფურცლები	თარიღი
სტადია	ფ -	ფ -	2012 წ

საპროექტო ჭრილი 1-1

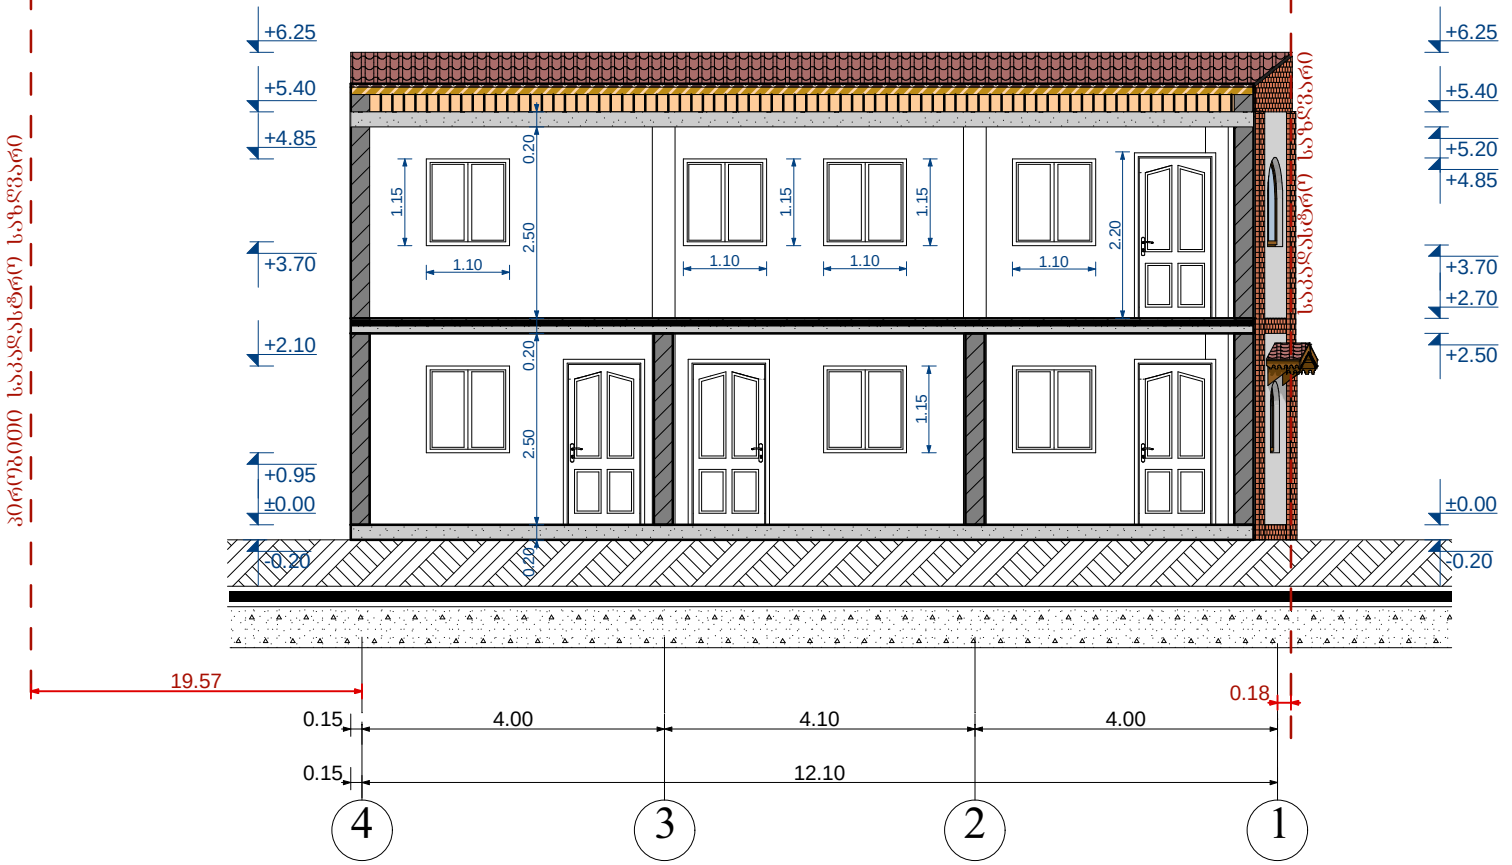

შ.პ.ს. " DREAM BUILD Co"		
მის: კშარატაშვილის 14ა ტელ: 577 444 770	E-mail: dreambuildco@yahoo.com	
დირექტორი		თ.პატარაშური
მთ.არქიტექტორი		თ.პატარაშური
პრ.ავტორი		თ.პატარაშური
დამკვეთი		შ.პ.ს. "ლუკა"

პროექტის სახელწოდება:			
კვების ობიექტი - რესტორნის დაშენების პროექტი			
ობიექტის მის:	ქ. თბილისი, ხეივნის II ჭრა №2ა		
ნახაზის სახელწოდება:			
საპროექტო ჭრილი 1-1			მასშტაბი: 1:100
პროექტი	ფურცელი	ფურცლები	თარიღი
სტადია	ფ -	ფ -	2012 წ

საპროექტო ჭრილი 2-2

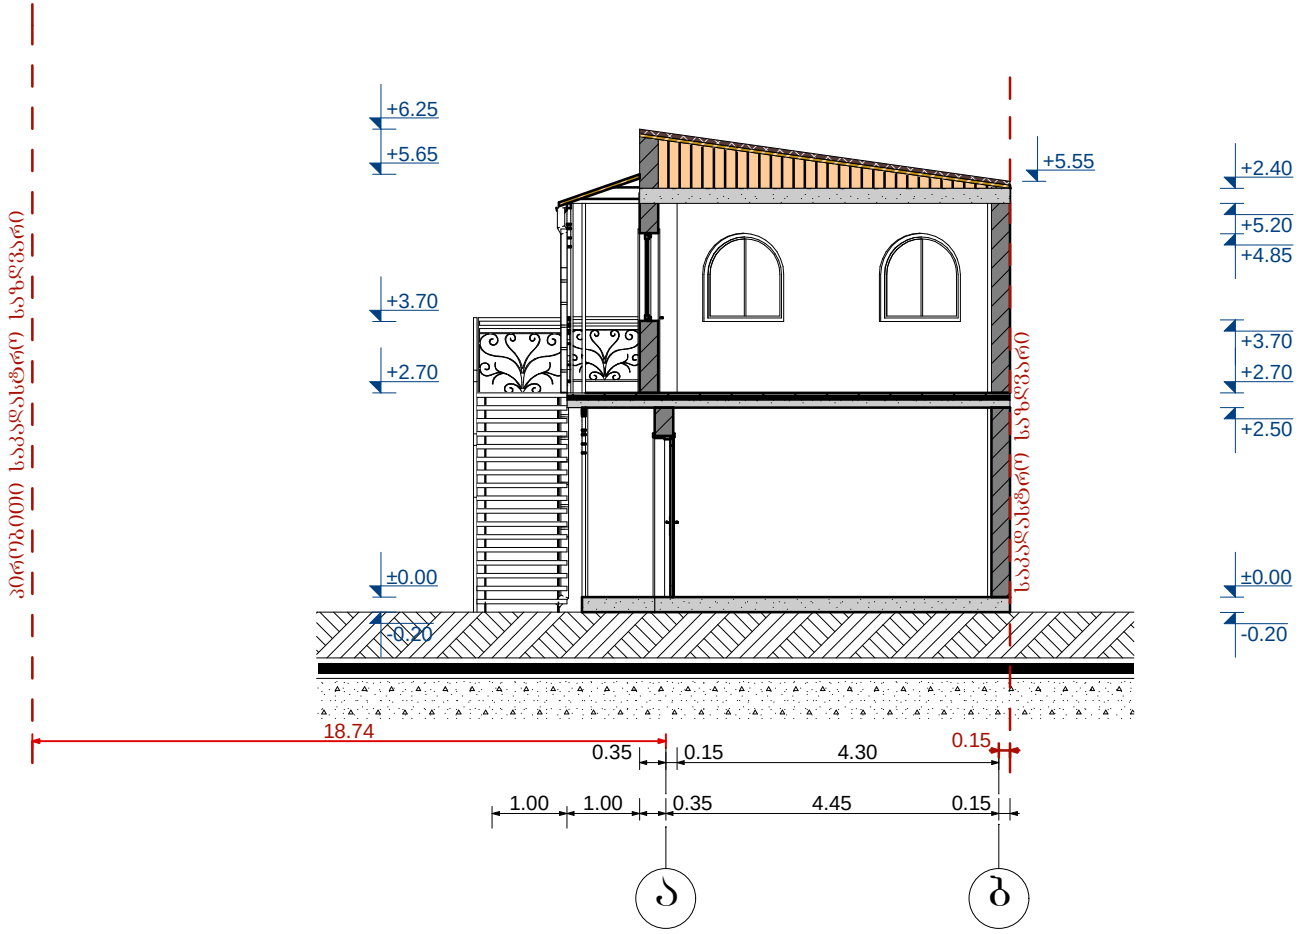

შ.პ.ს. " DREAM BUILD Co"		
ქ. თბილისი, ზ.ჭიჭინაძის 14ა ტელ: 577 444 770 E-mail: dreambuildco@yahoo.com		
დირექტორი		თ.პატარაშური
მთ.არქიტექტორი		თ.პატარაშური
პრ.ავტორი		თ.პატარაშური
დამკვეთი		შ.პ.ს. "ლუკა"

პროექტის სახელწოდება:			
კვების ობიექტი - რესტორნის დაშენების პროექტი			
ობიექტის მის:	ქ. თბილისი, ხეივნის II ჩიხი №2ა		
ნახაზის სახელწოდება:			
საპროექტო ჭრილი 2-2			მასშტაბი: 1:100
პროექტი	ფურცელი	ფურცლები	თარიღი
სტადია	ფ -	ფ -	2012 წ