ჭრილი 1-1 მ 1:100

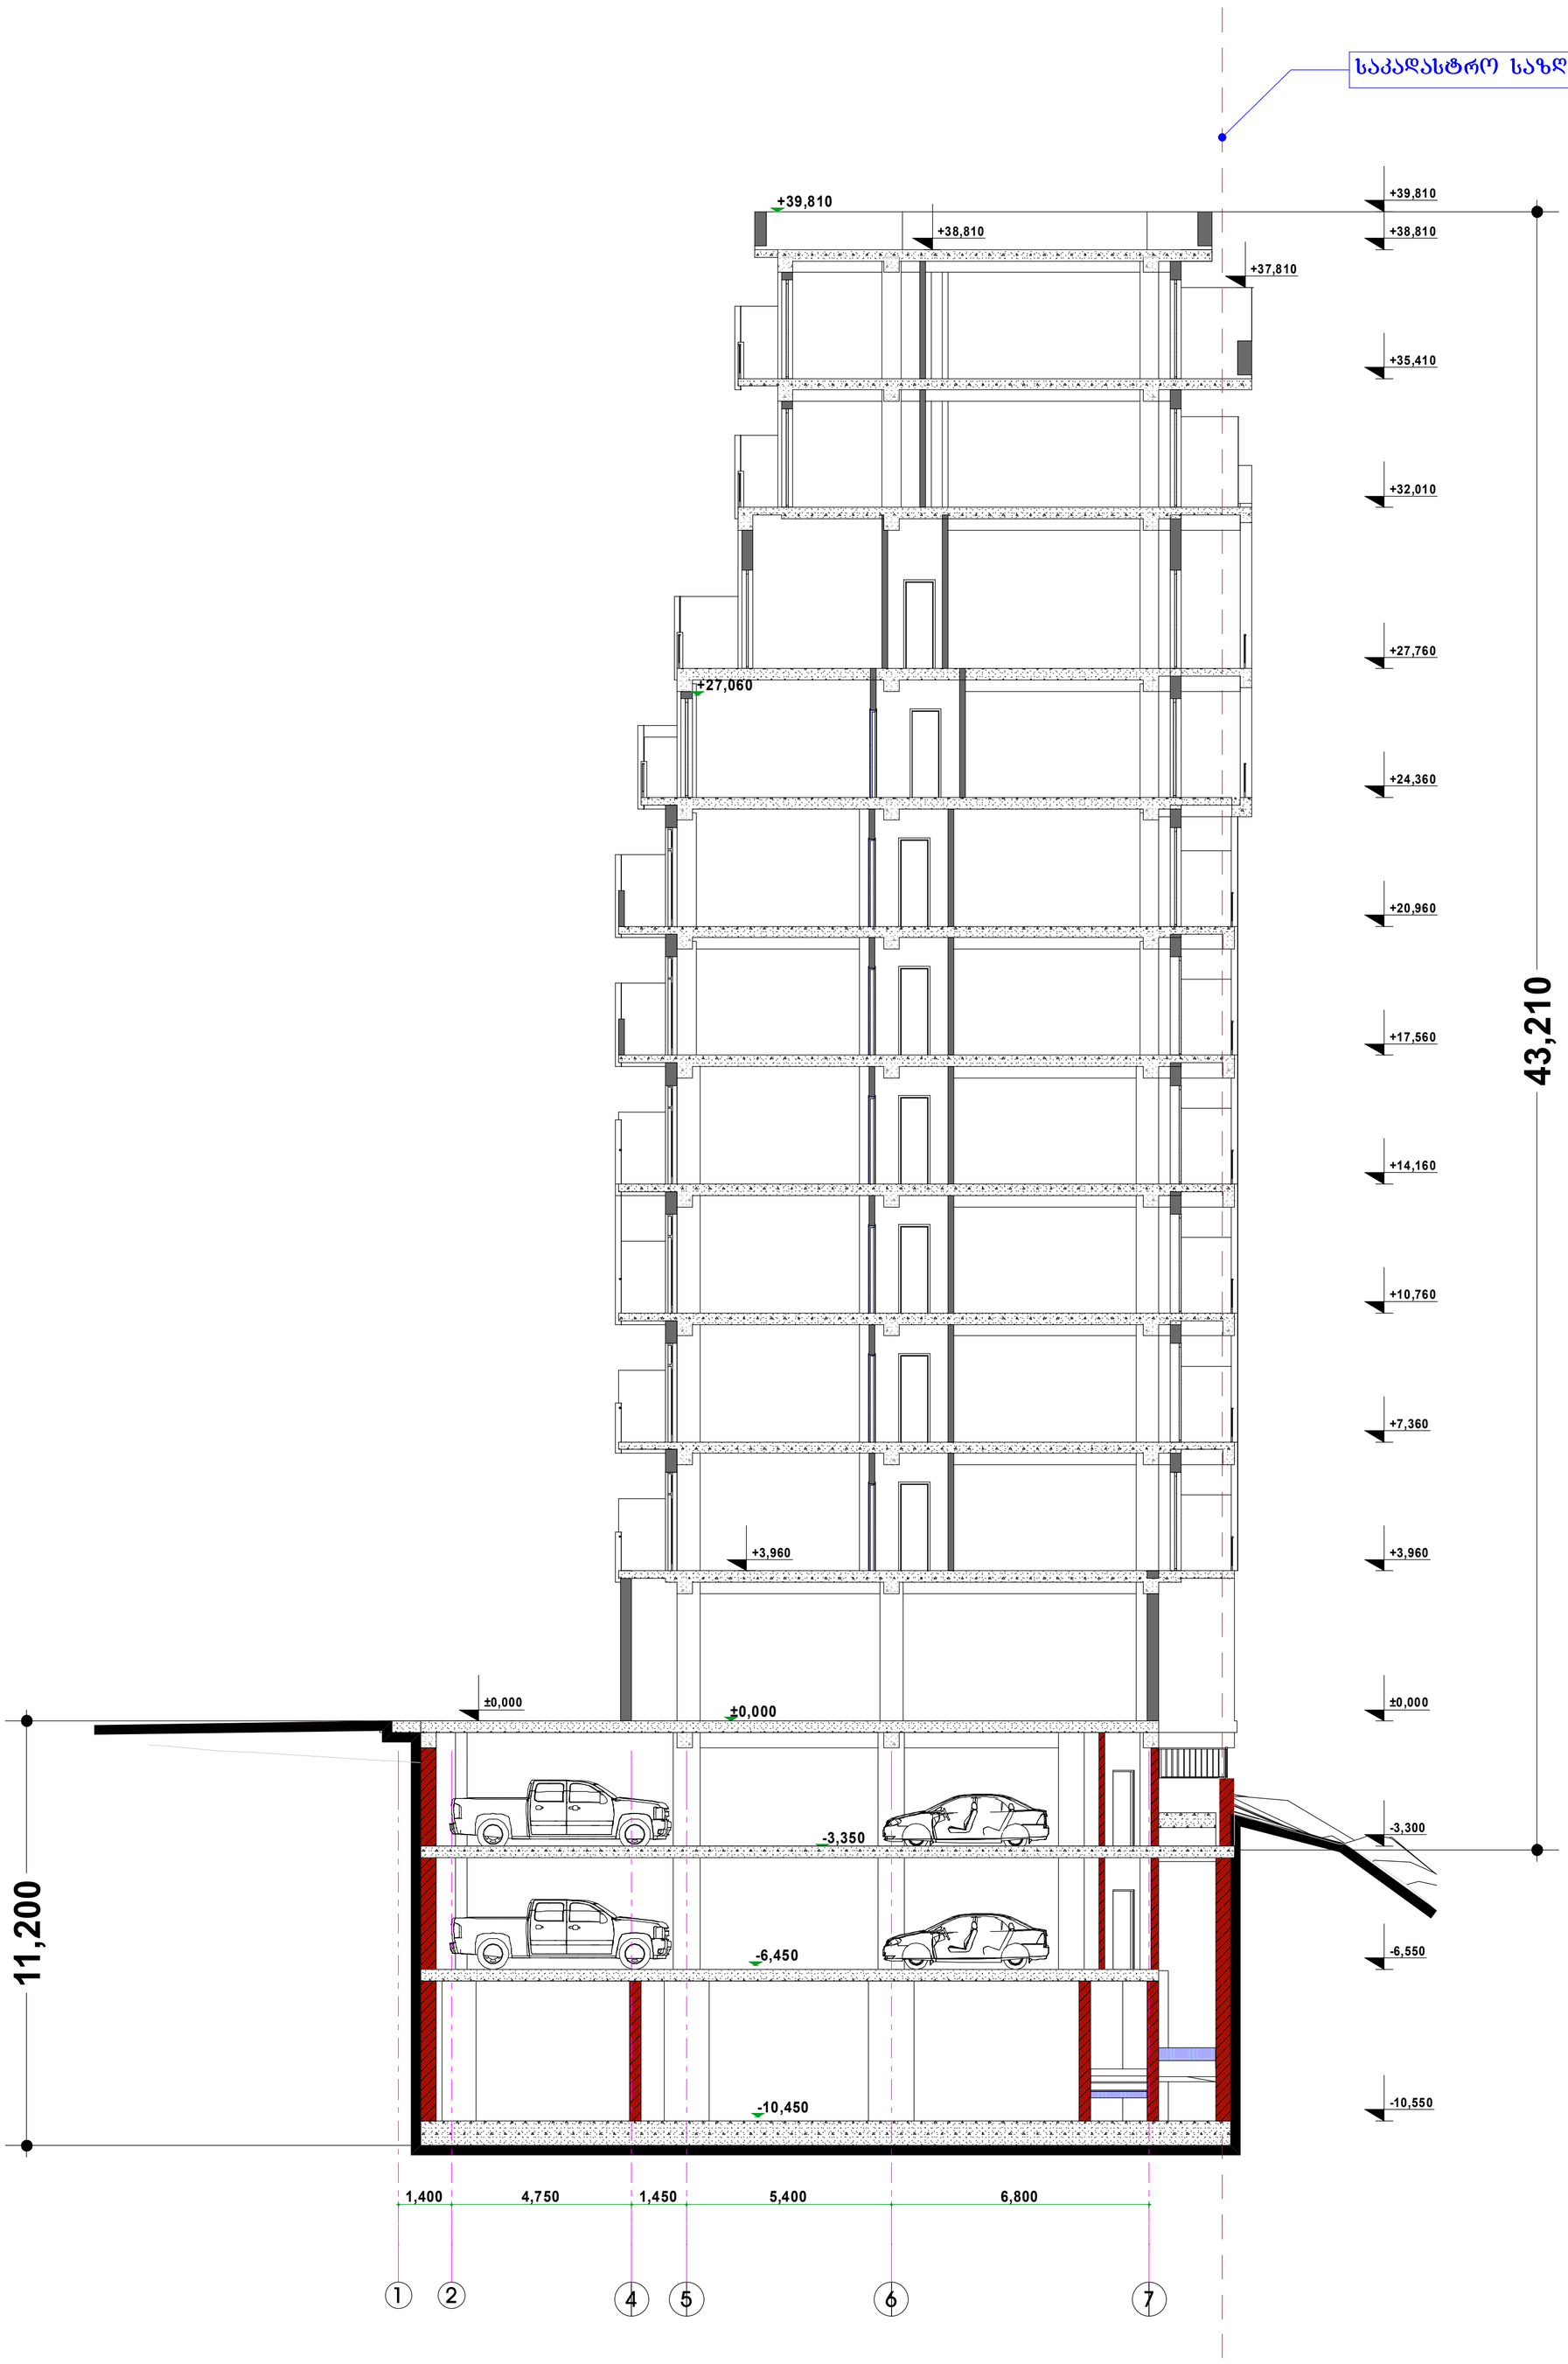

		2014 წ.	ინდ. მეწარმე „დავით ბაირამაშვილი“			
		1:100	ჭრილი 1-1			
ხელმძღვანელი	დ. ბაირამაშვილი		მრავალბინიანი საცხოვრებელი სახლი	სტადია	ფურც.	სულ.
პრ.ავტორი	დ. ბაირამაშვილი			პრ.	16	31
შეასრულა	ზ. მეშანიშვილი					

ჭრილი 2-2 მ 1:100

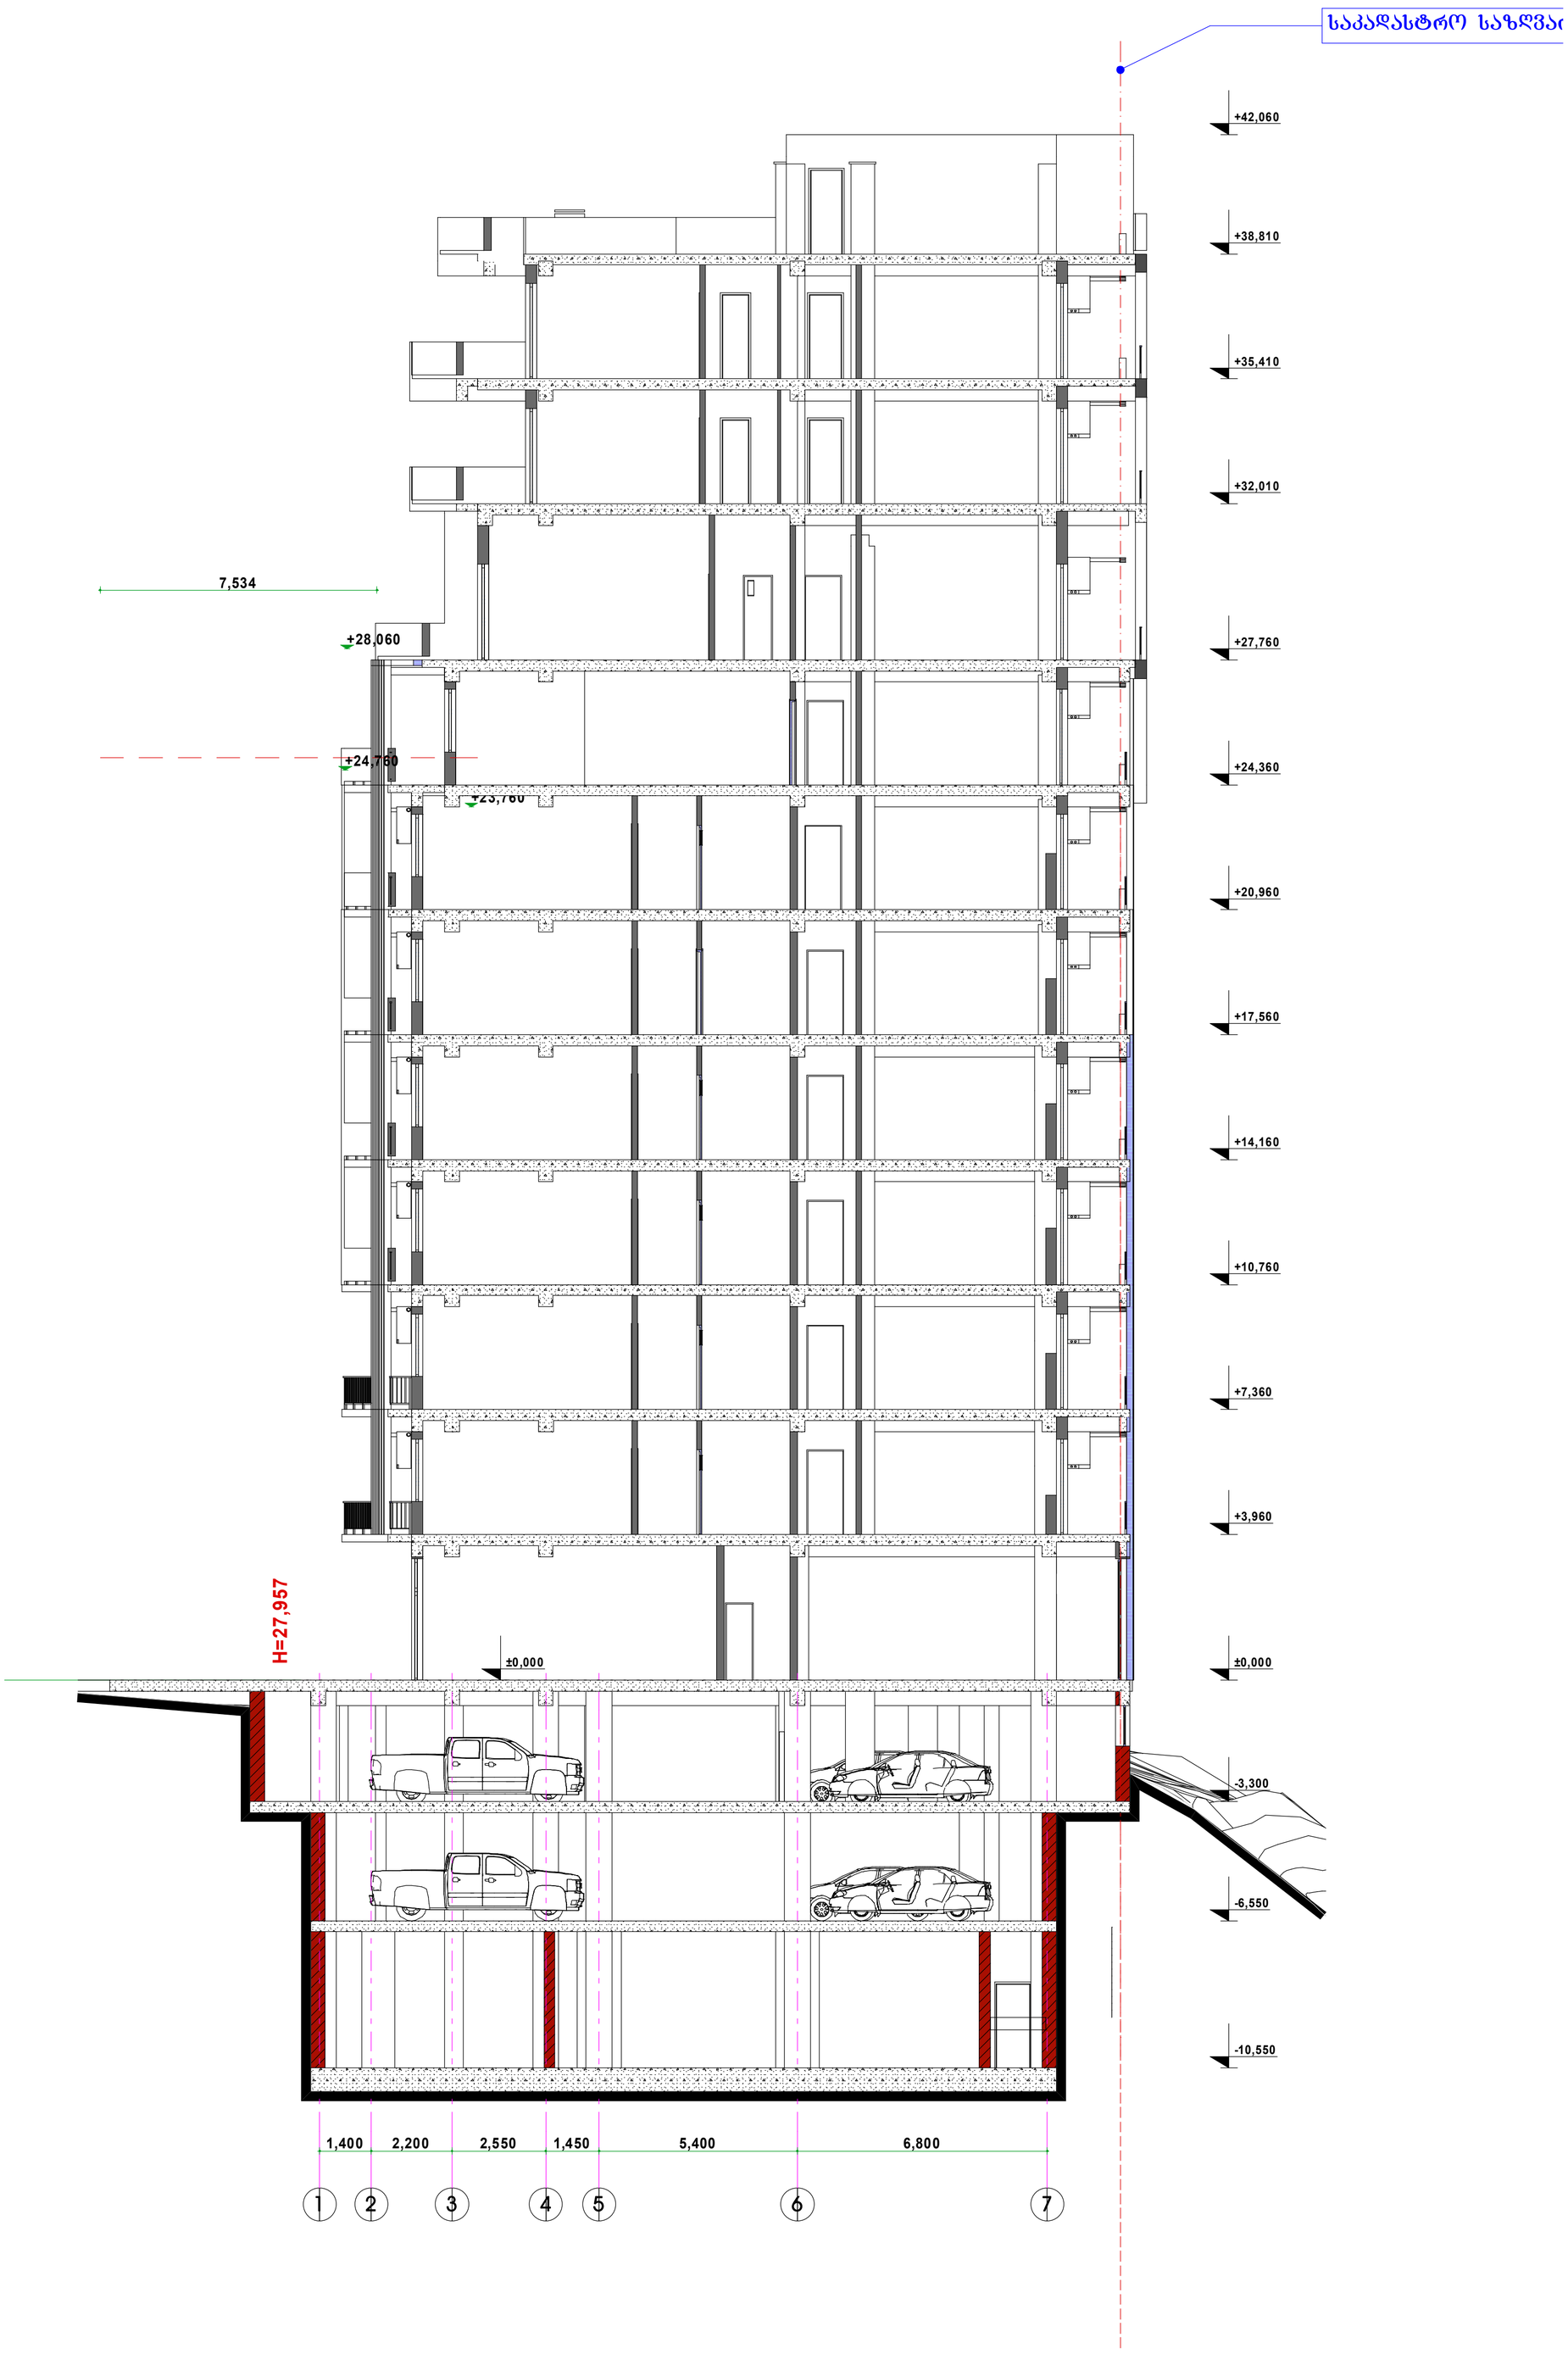

		2014 ნ.	ინდ. მეწარმე „დავით ბაირამაშვილი“			
		1:100	ჭრილი 2-2			
ხელმძღვანელი	დ. ბაირამაშვილი		მრავალბინიანი საცხოვრებელი სახლი	სტადია	ფურც.	სულ.
პრ.ავტორი	დ. ბაირამაშვილი			პრ.	17	31
შეასრულა	ზ. მემანიშვილი					

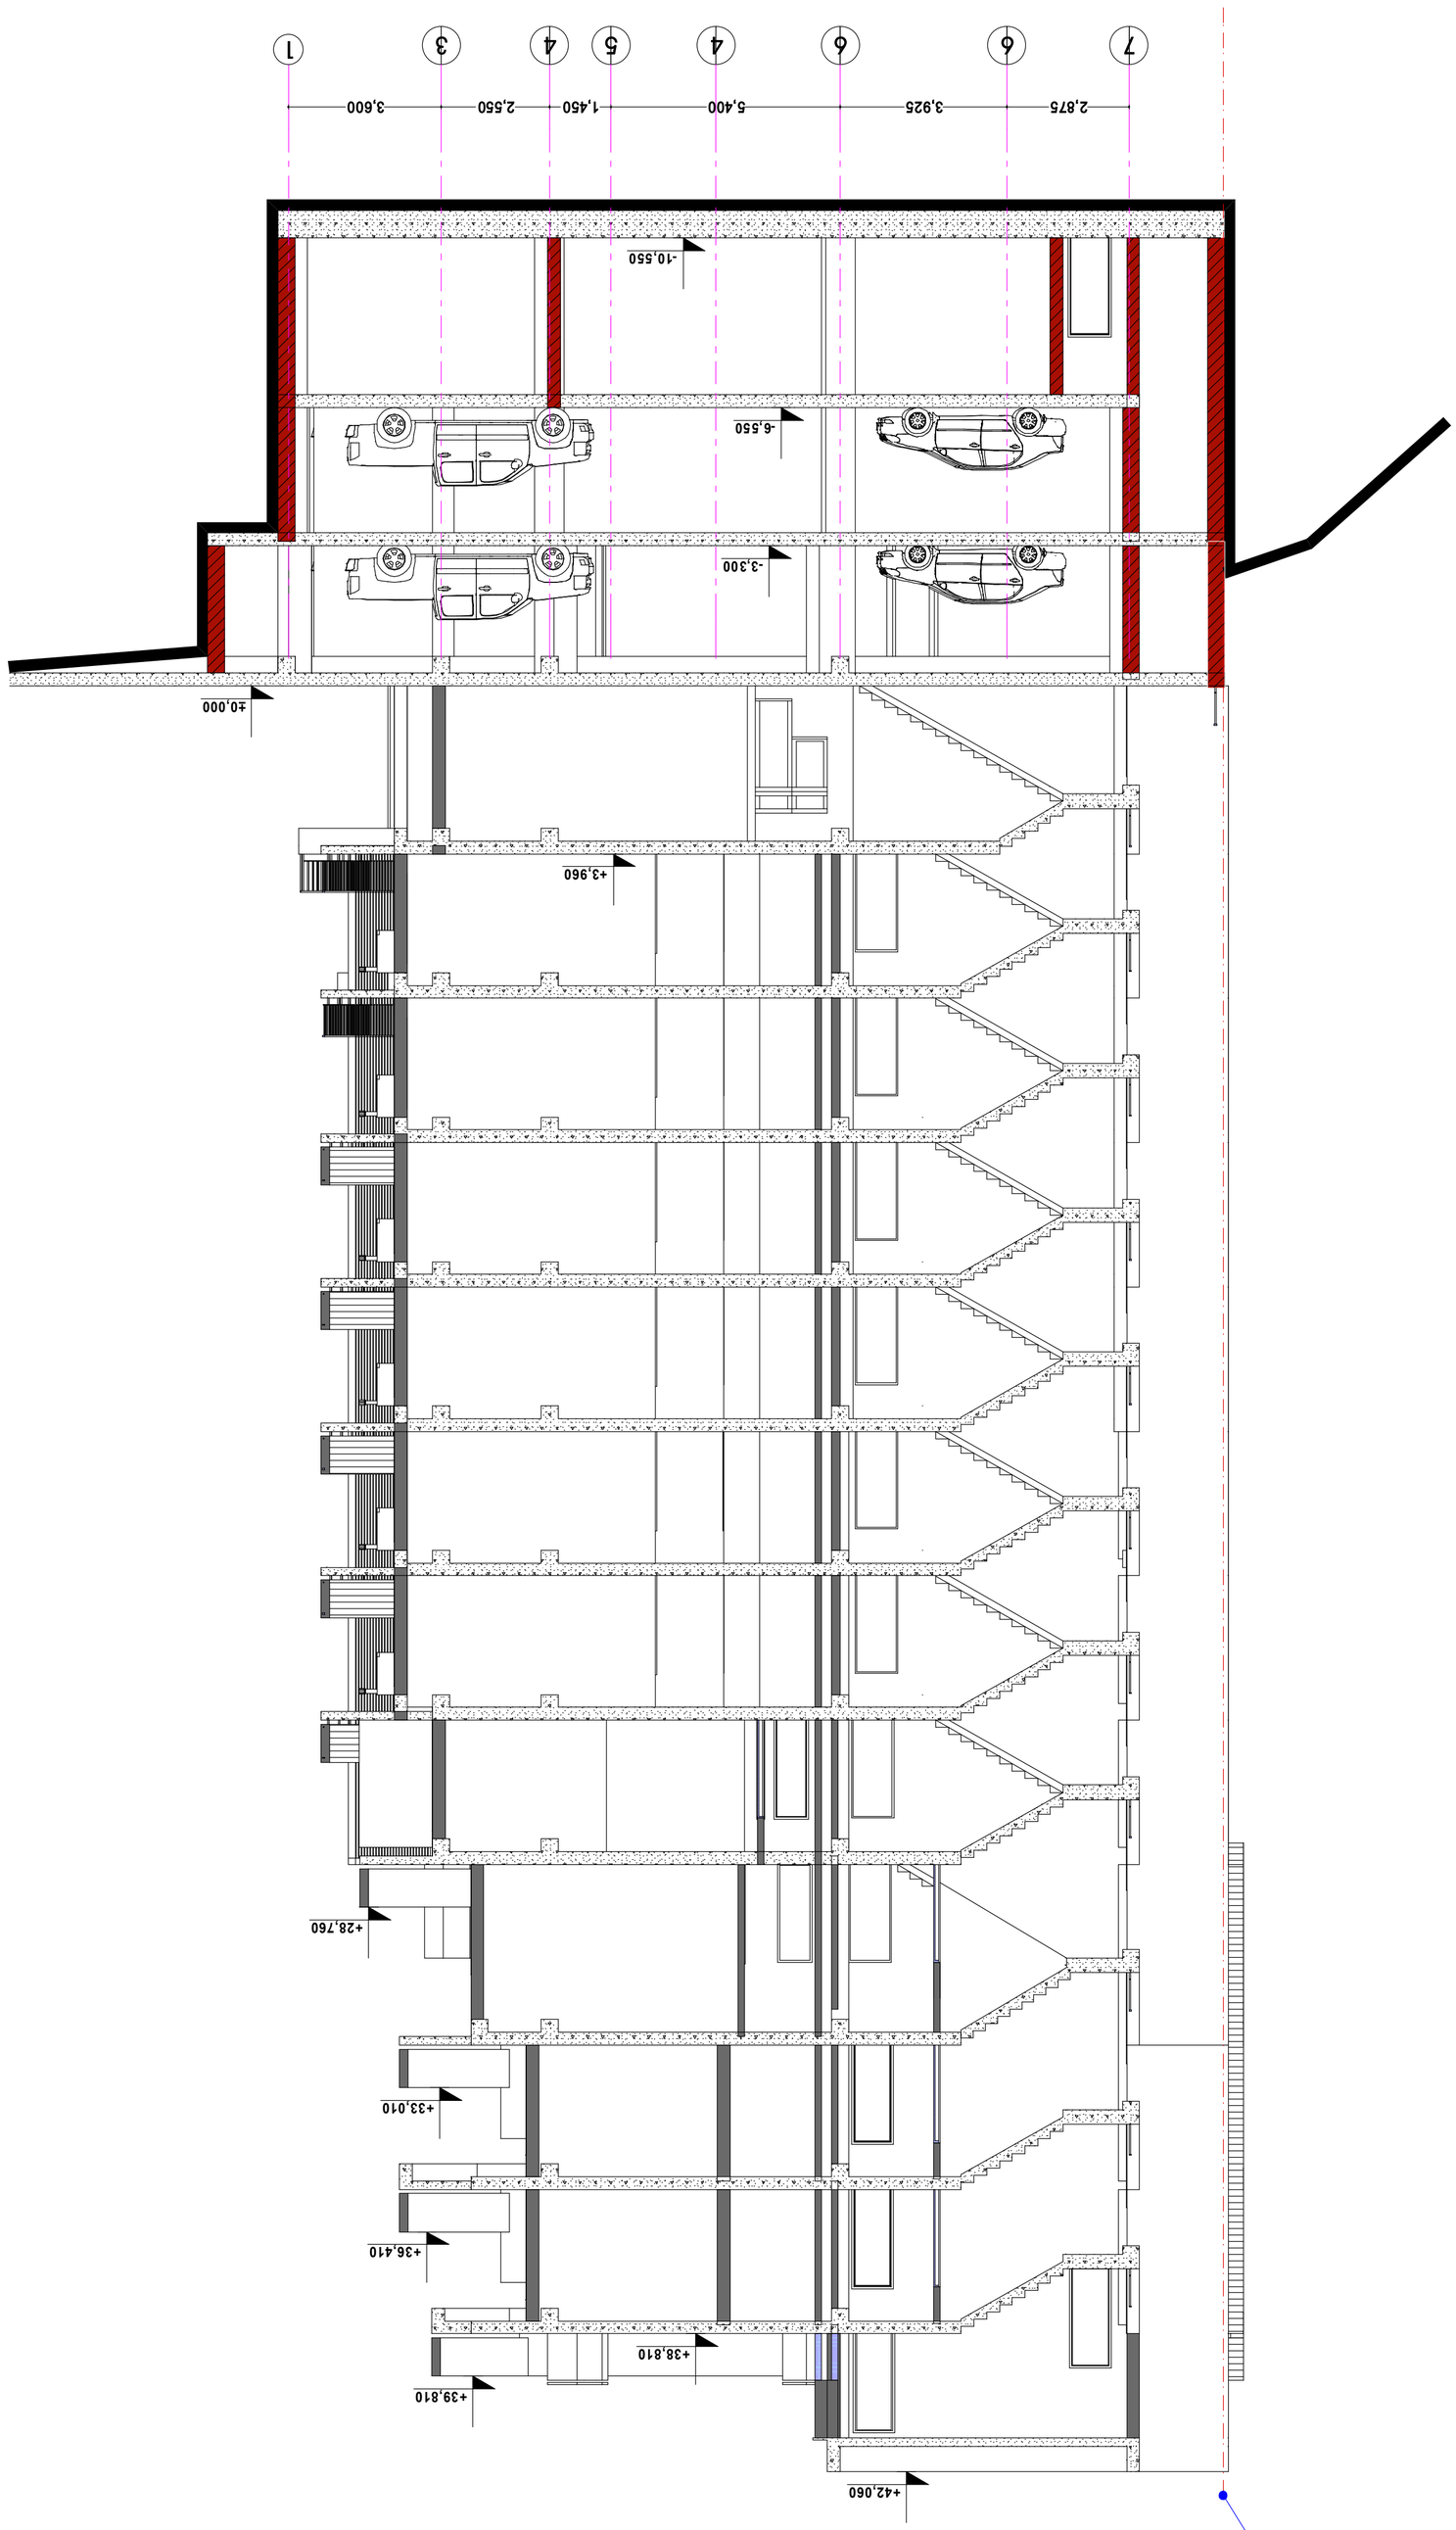

ჭრილი 3-3 ᲛᲐᲡᲨᲢ. 1:100

ᲐᲠᲥᲘᲢᲔᲥᲢᲣᲠᲣᲚᲘ ᲜᲐᲬᲘᲚᲘ

ᲨᲔᲛᲡᲠᲣᲚᲔᲑᲔᲚᲘ	Გ. ᲐᲜᲓᲠᲘᲐᲫᲔ			
ᲨᲔᲛᲝᲬᲛᲔᲑᲔᲚᲘ	Გ. ᲐᲜᲓᲠᲘᲐᲫᲔ		ᲐᲠᲥᲘᲢᲔᲥᲢᲣᲠᲘᲡ ᲡᲐᲮᲔᲚᲛᲬᲘᲤᲝ ᲓᲐ ᲡᲐᲪᲮᲝᲕᲠᲔᲑᲚᲝ ᲓᲐᲜᲘᲨᲜᲣᲚᲔᲑᲘᲡ ᲛᲘᲮᲔᲓᲕᲘᲗ ᲨᲔᲛᲣᲨᲐᲕᲔᲑᲣᲚᲘ ᲞᲠᲝᲔᲥᲢᲘᲡ ᲜᲐᲬᲘᲚᲘ	ᲐᲠᲥ.	ᲤᲣᲠᲪᲚᲘᲡ ᲜᲝᲛᲔᲠᲘ	ᲤᲝᲠᲛᲐᲢᲘ
ᲐᲠᲥᲘᲢᲔᲥᲢᲝᲜᲘᲡ ᲮᲔᲚᲛᲫᲦᲕᲐᲜᲔᲚᲘ	Გ. ᲐᲜᲓᲠᲘᲐᲫᲔ					
ᲐᲠᲥᲘᲢᲔᲥᲢᲝᲜᲘᲡ ᲮᲔᲚᲛᲫᲦᲕᲐᲜᲔᲚᲘ	ᲛᲐᲠᲘᲐᲛ.ᲐᲠ.					
ᲙᲝᲜᲡᲢᲠᲣᲥᲪᲘᲘᲡ ᲮᲔᲚᲛᲫᲦᲕᲐᲜᲔᲚᲘ	ᲨᲝᲗᲐ ᲮᲐᲜᲓᲐᲠᲘᲐ					

	2014 წ.	ᲛᲔᲠᲔ ᲓᲘᲓᲣᲑᲔᲡ ᲡᲐᲮᲔᲚᲛᲬᲘᲤᲝ ᲓᲐᲜᲘᲨᲜᲣᲚᲔᲑᲘᲡ ᲛᲘᲮᲔᲓᲕᲘᲗ		
	1:100	ჭრილი 3-3		
ᲒᲐᲜᲐᲨᲔᲜᲔᲑᲘᲡ ᲜᲝᲛᲔᲠᲘ	ᲤᲣᲠᲪᲚᲘᲡ ᲜᲝᲛᲔᲠᲘ	ᲐᲠᲥ.	ᲒᲕᲐᲠᲘ	ᲤᲝᲠᲛᲐᲢᲘ
31	19	ᲐᲛ.	ᲡᲐᲮᲔᲚᲛᲬᲘᲤᲝ ᲓᲐ ᲡᲐᲪᲮᲝᲕᲠᲔᲑᲚᲝ ᲓᲐᲜᲘᲨᲜᲣᲚᲔᲑᲘᲡ ᲛᲘᲮᲔᲓᲕᲘᲗ ᲨᲔᲛᲣᲨᲐᲕᲔᲑᲣᲚᲘ ᲞᲠᲝᲔᲥᲢᲘᲡ ᲜᲐᲬᲘᲚᲘ		