New City Development







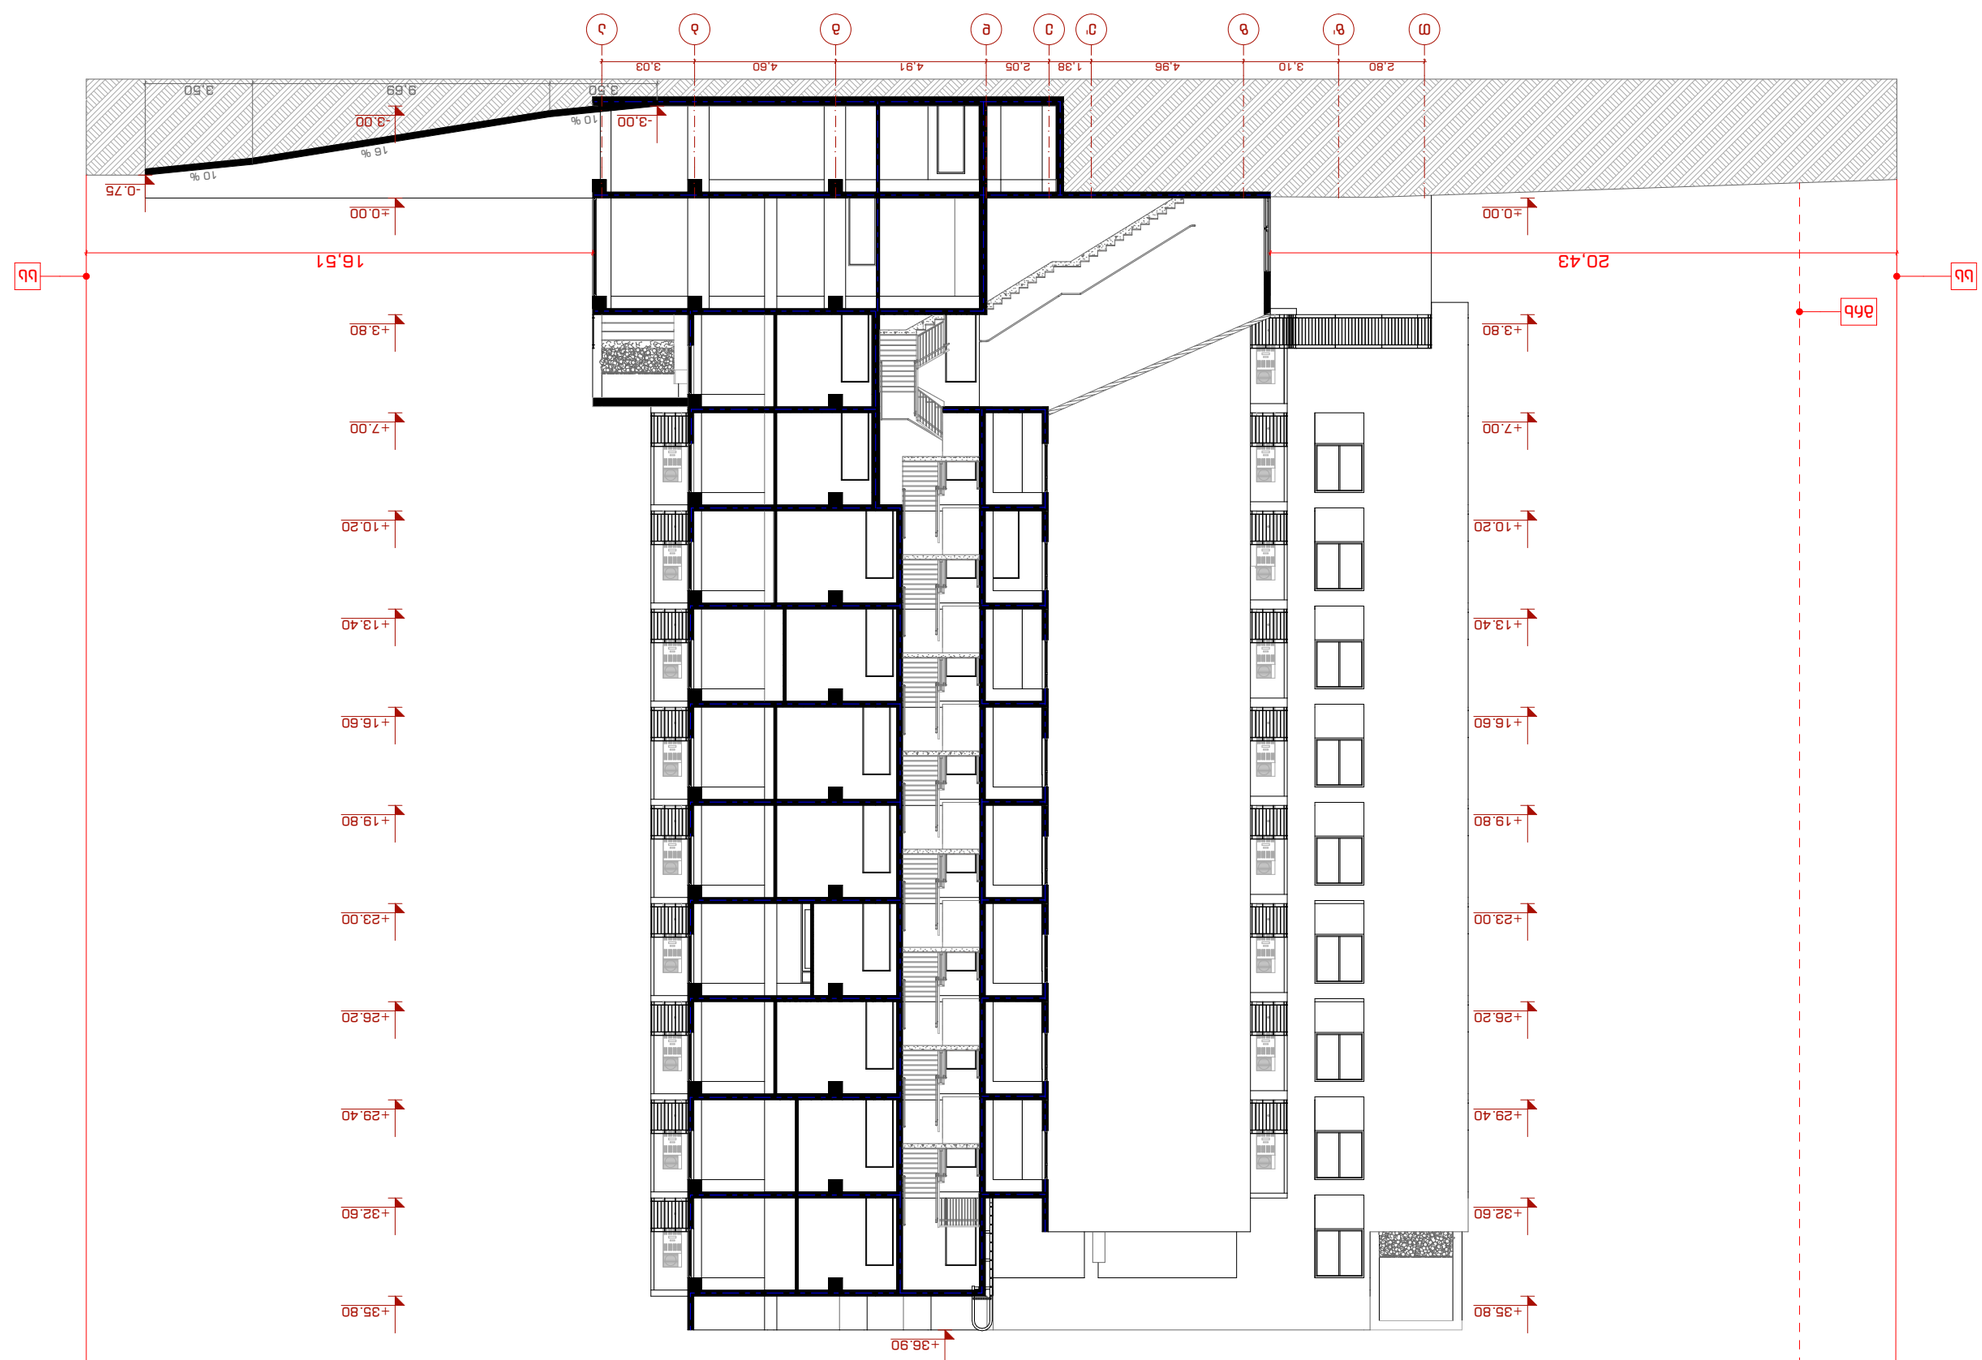




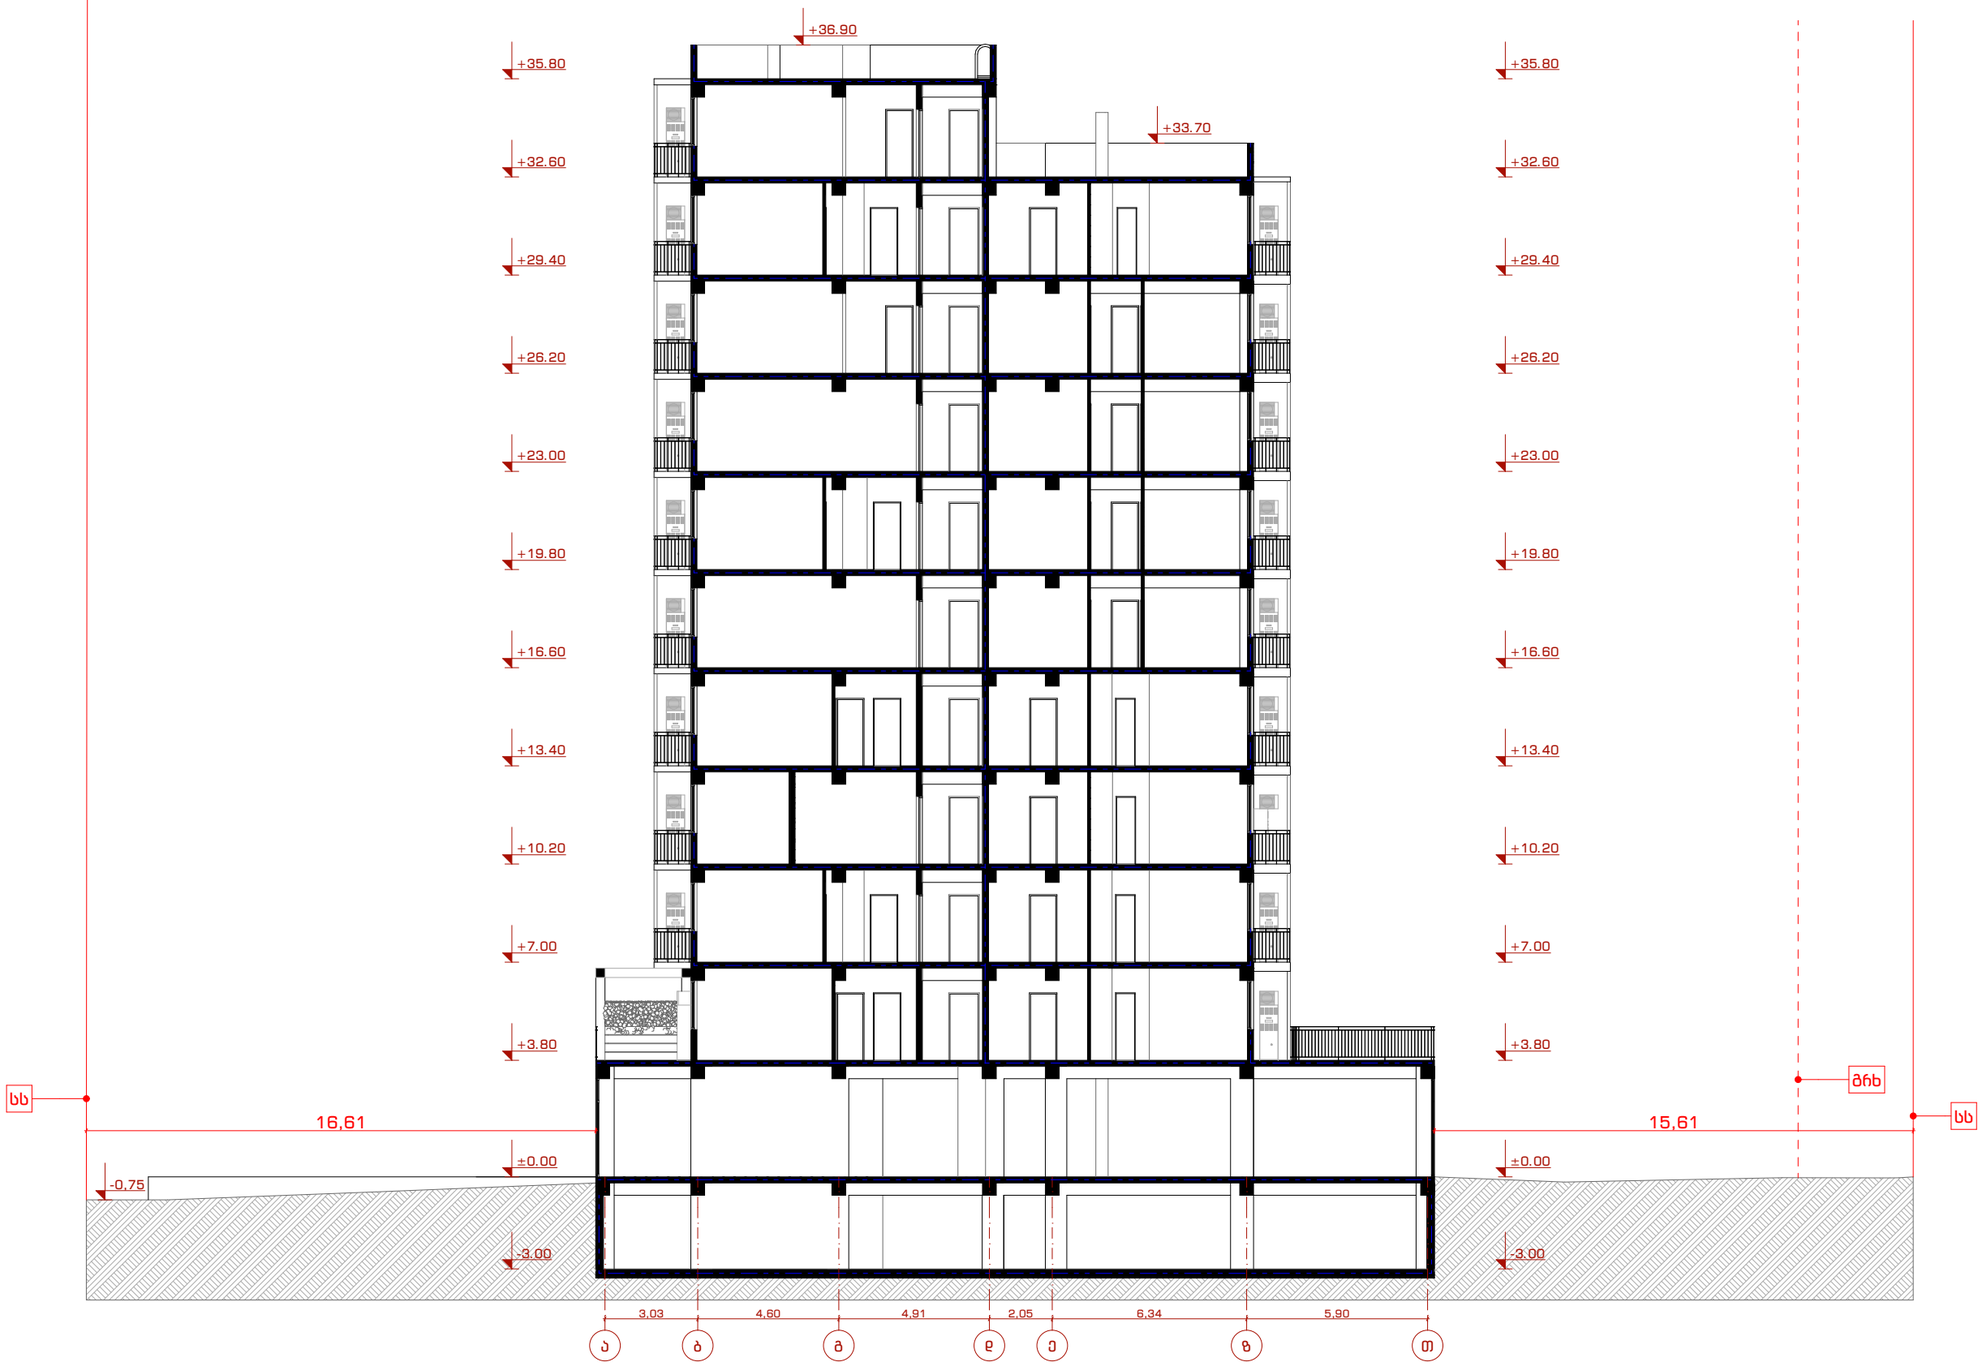

New City Development

მრავალბინიანი საცხოვრებელი სახლი

თანამდებობა	გვარი	ხელმოწერა	ჭრილი 2 - 2	მასშტაბი	1 : 200	ფორმატი
დირექტორი	ა. ზერეკიძე		მისამართი: ქალაქი თბილისი , დასახლება აეროდრომი , ქუჩა III , N 11 / ქალაქი თბილისი , აეროდრომის დასახლება 3-ე ქ. N13 / ქალაქი თბილისი , აეროდრომის დასახლება მე-3 ქ. N13ა /ქალაქი თბილისი , აეროდრომის დას. I ქუჩა 2-ე გასასვლელი N7	თარიღი	2019	A - 3
მთ.არქიტექტორი	ლ.ხვიბლიანი			გვერდი	ფურცელი	ფურცელი №
				22	ა - 200	ა - 202

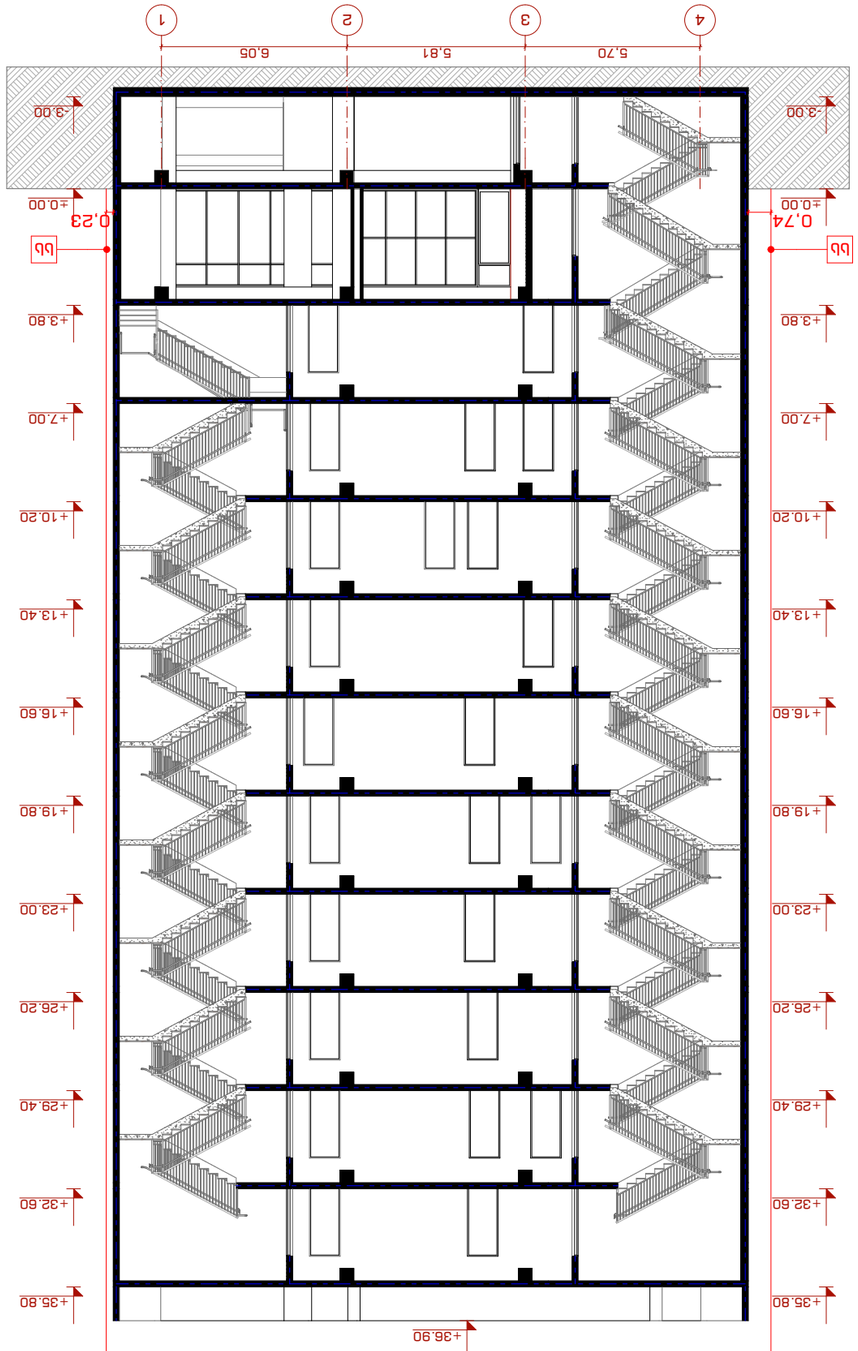
-3.00
±0.00
+3.80
+7.00
+10.20
+13.40
+16.60
+19.80
+23.00
+26.20
+29.40
+32.60
+35.80
0.74
0.23
bb
5.70
5.81
6.05
4
3
2
1
